



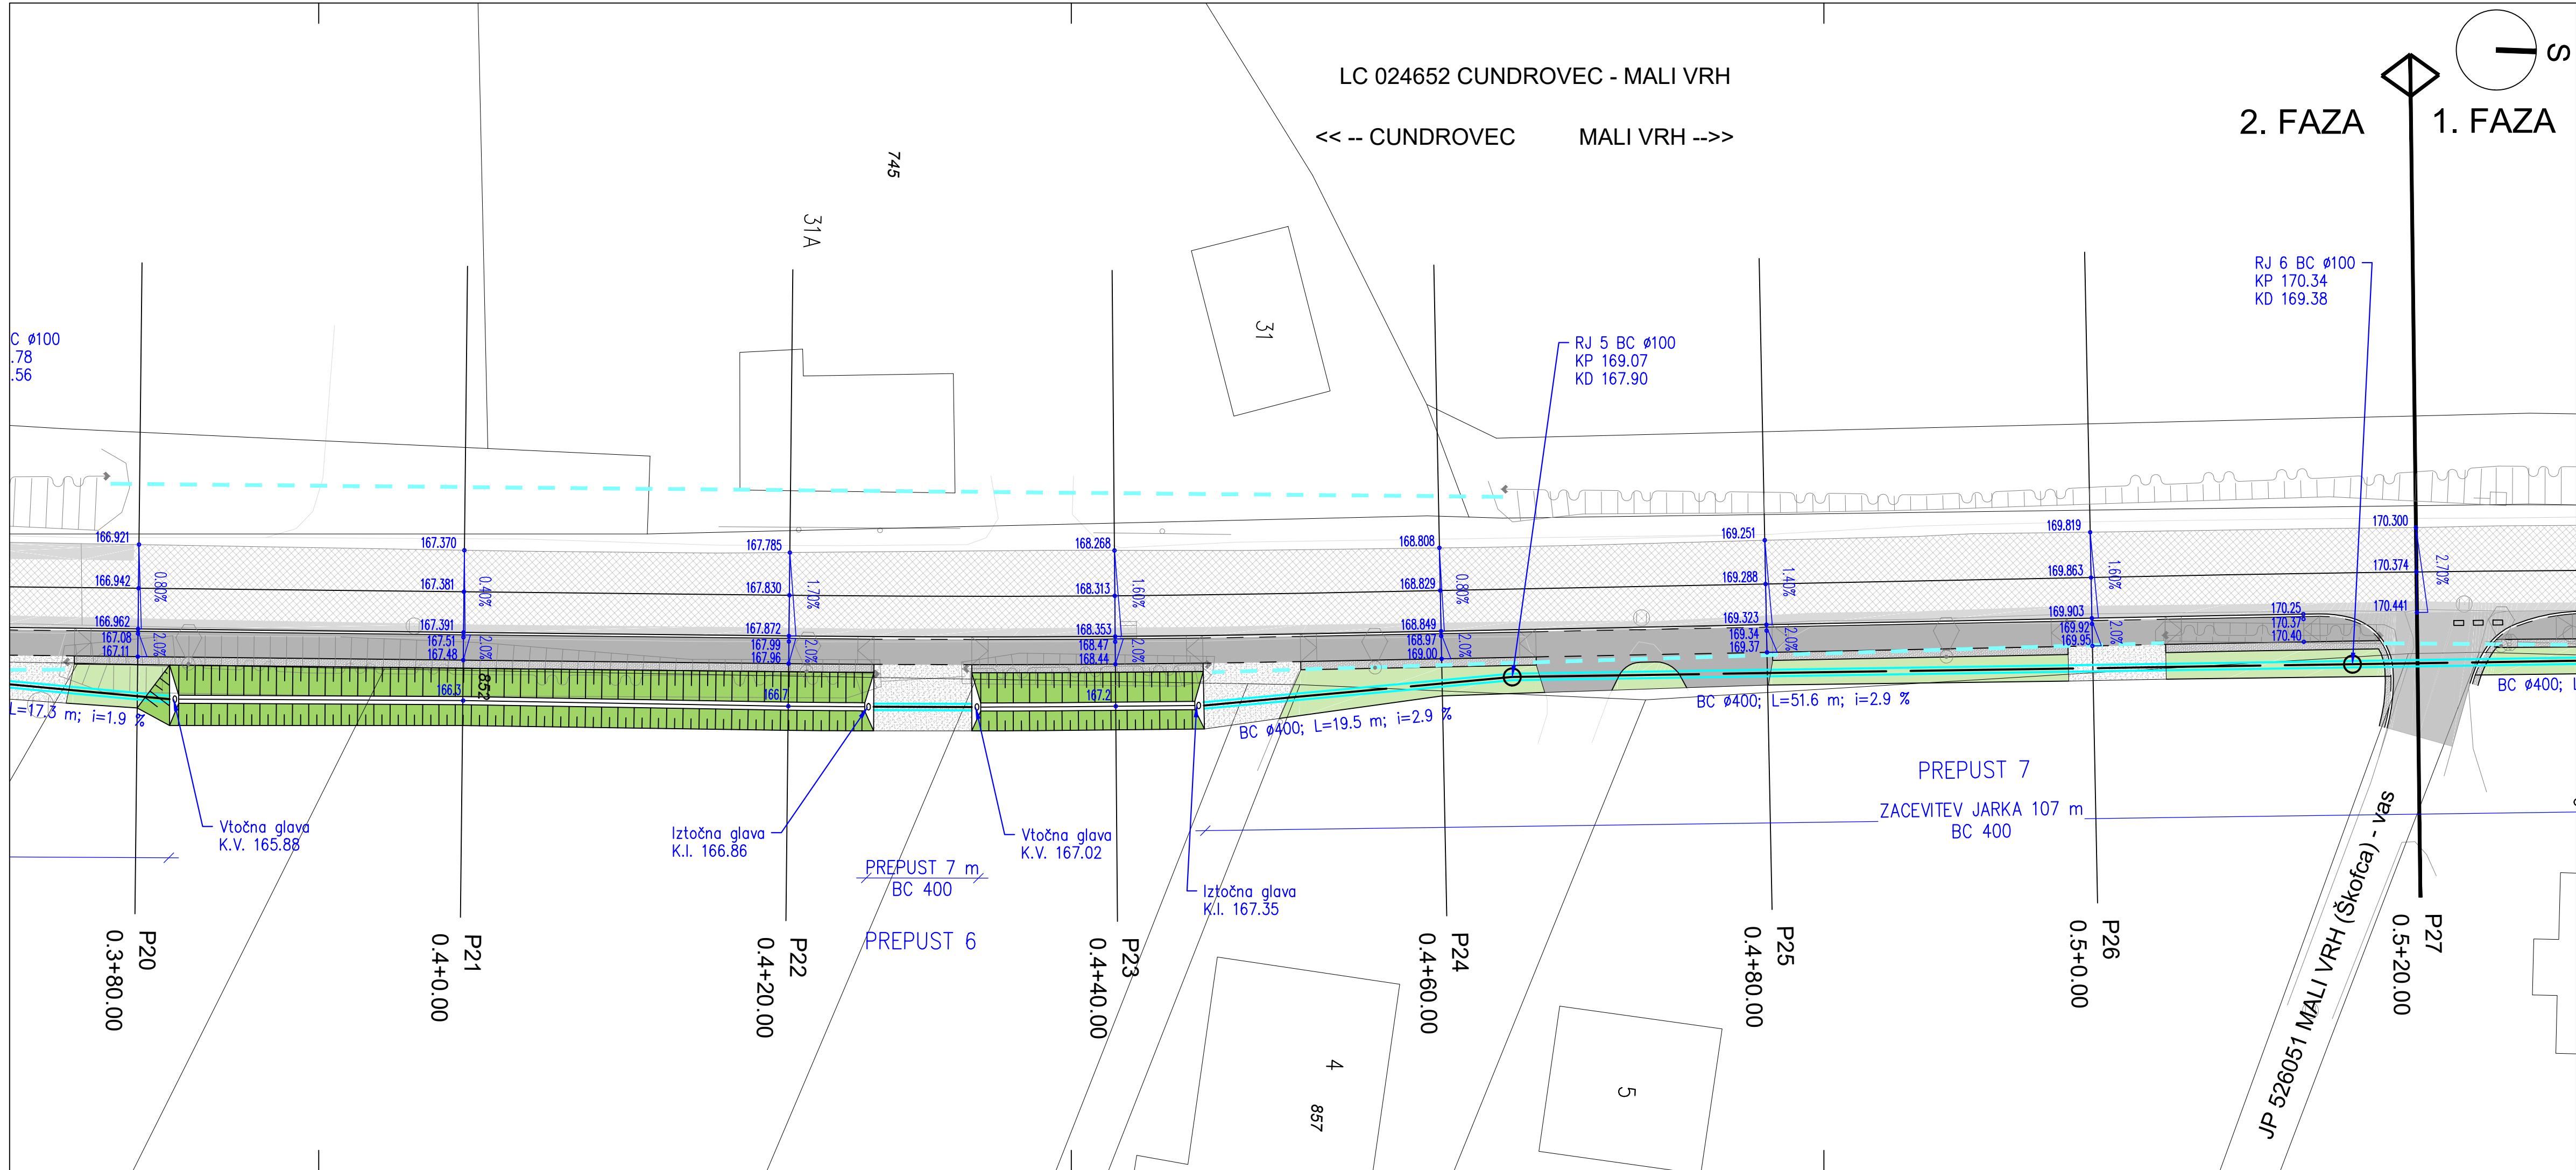

Situacija meteorne odvodnje –
2. FAZA, P20–P27

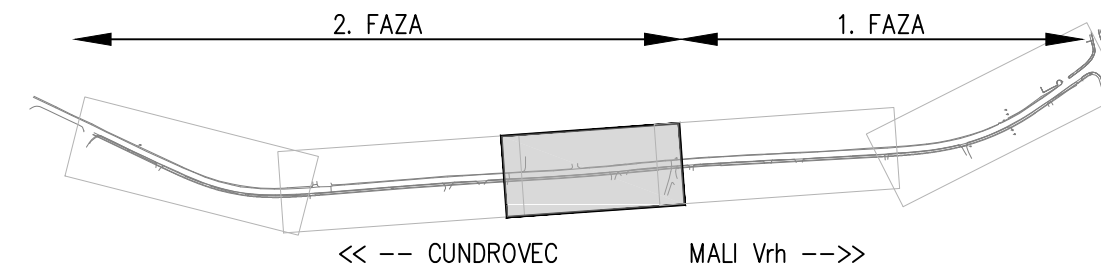

LEGENDA:

- == PREDVIDEN METEORNI PREPUST
- == PREDVIDEN METEORNI KANAL (vezna)
- PREDVIDEN CESTNI POŽIRALNIK/RJ
- OBSTOJEČ METEORNI KANAL
- OBSTOJEČ PREPUST



Investitor:
Občina Brežice, Cesta prvih borcev 18, 8250 Brežice

Naslov projekta/Objekt:
Izgradnja pločnika Mali Vrh ob LC 024652 Cundrovec–Mali Vrh od priključka za poslovno dejavnost pri h. št. mali Vrh 1a, do križišča z R3–676/2204 Sp. Pohanca–Kapele, čez naselje Mali Vrh



Št. projekta:
D242

Št. našteta:
D242–2022

Vrsta našteta:
Načrt s področja gradbeništva;
Načrt izgradnje pločnika

Merilo:
1:250

Datum:
Januar 2023

Vodja projekta:
mag. Simona Maksimović, u.d.i.g.

ID številka IZS:
IZS G–3002

Podpis:
Simona Maksimović

Pooblaščen inženir:
mag. Simona Maksimović, u.d.i.g.

ID številka IZS:
IZS G–3002

Podpis:
Simona Maksimović

Vsebina risbe:
Situacija meteorne odvodnje –
2. FAZA, P20–P27

Sodelavci:
Suzana Pandža Novak
Damjan Gerljevič, u.d.i.vki.

Št. odseka:	Arhivska št.:	Faza/objekt:	Šifra pril.:	Prostor za črtno kodo:	Št. priloge:
					G.121.3