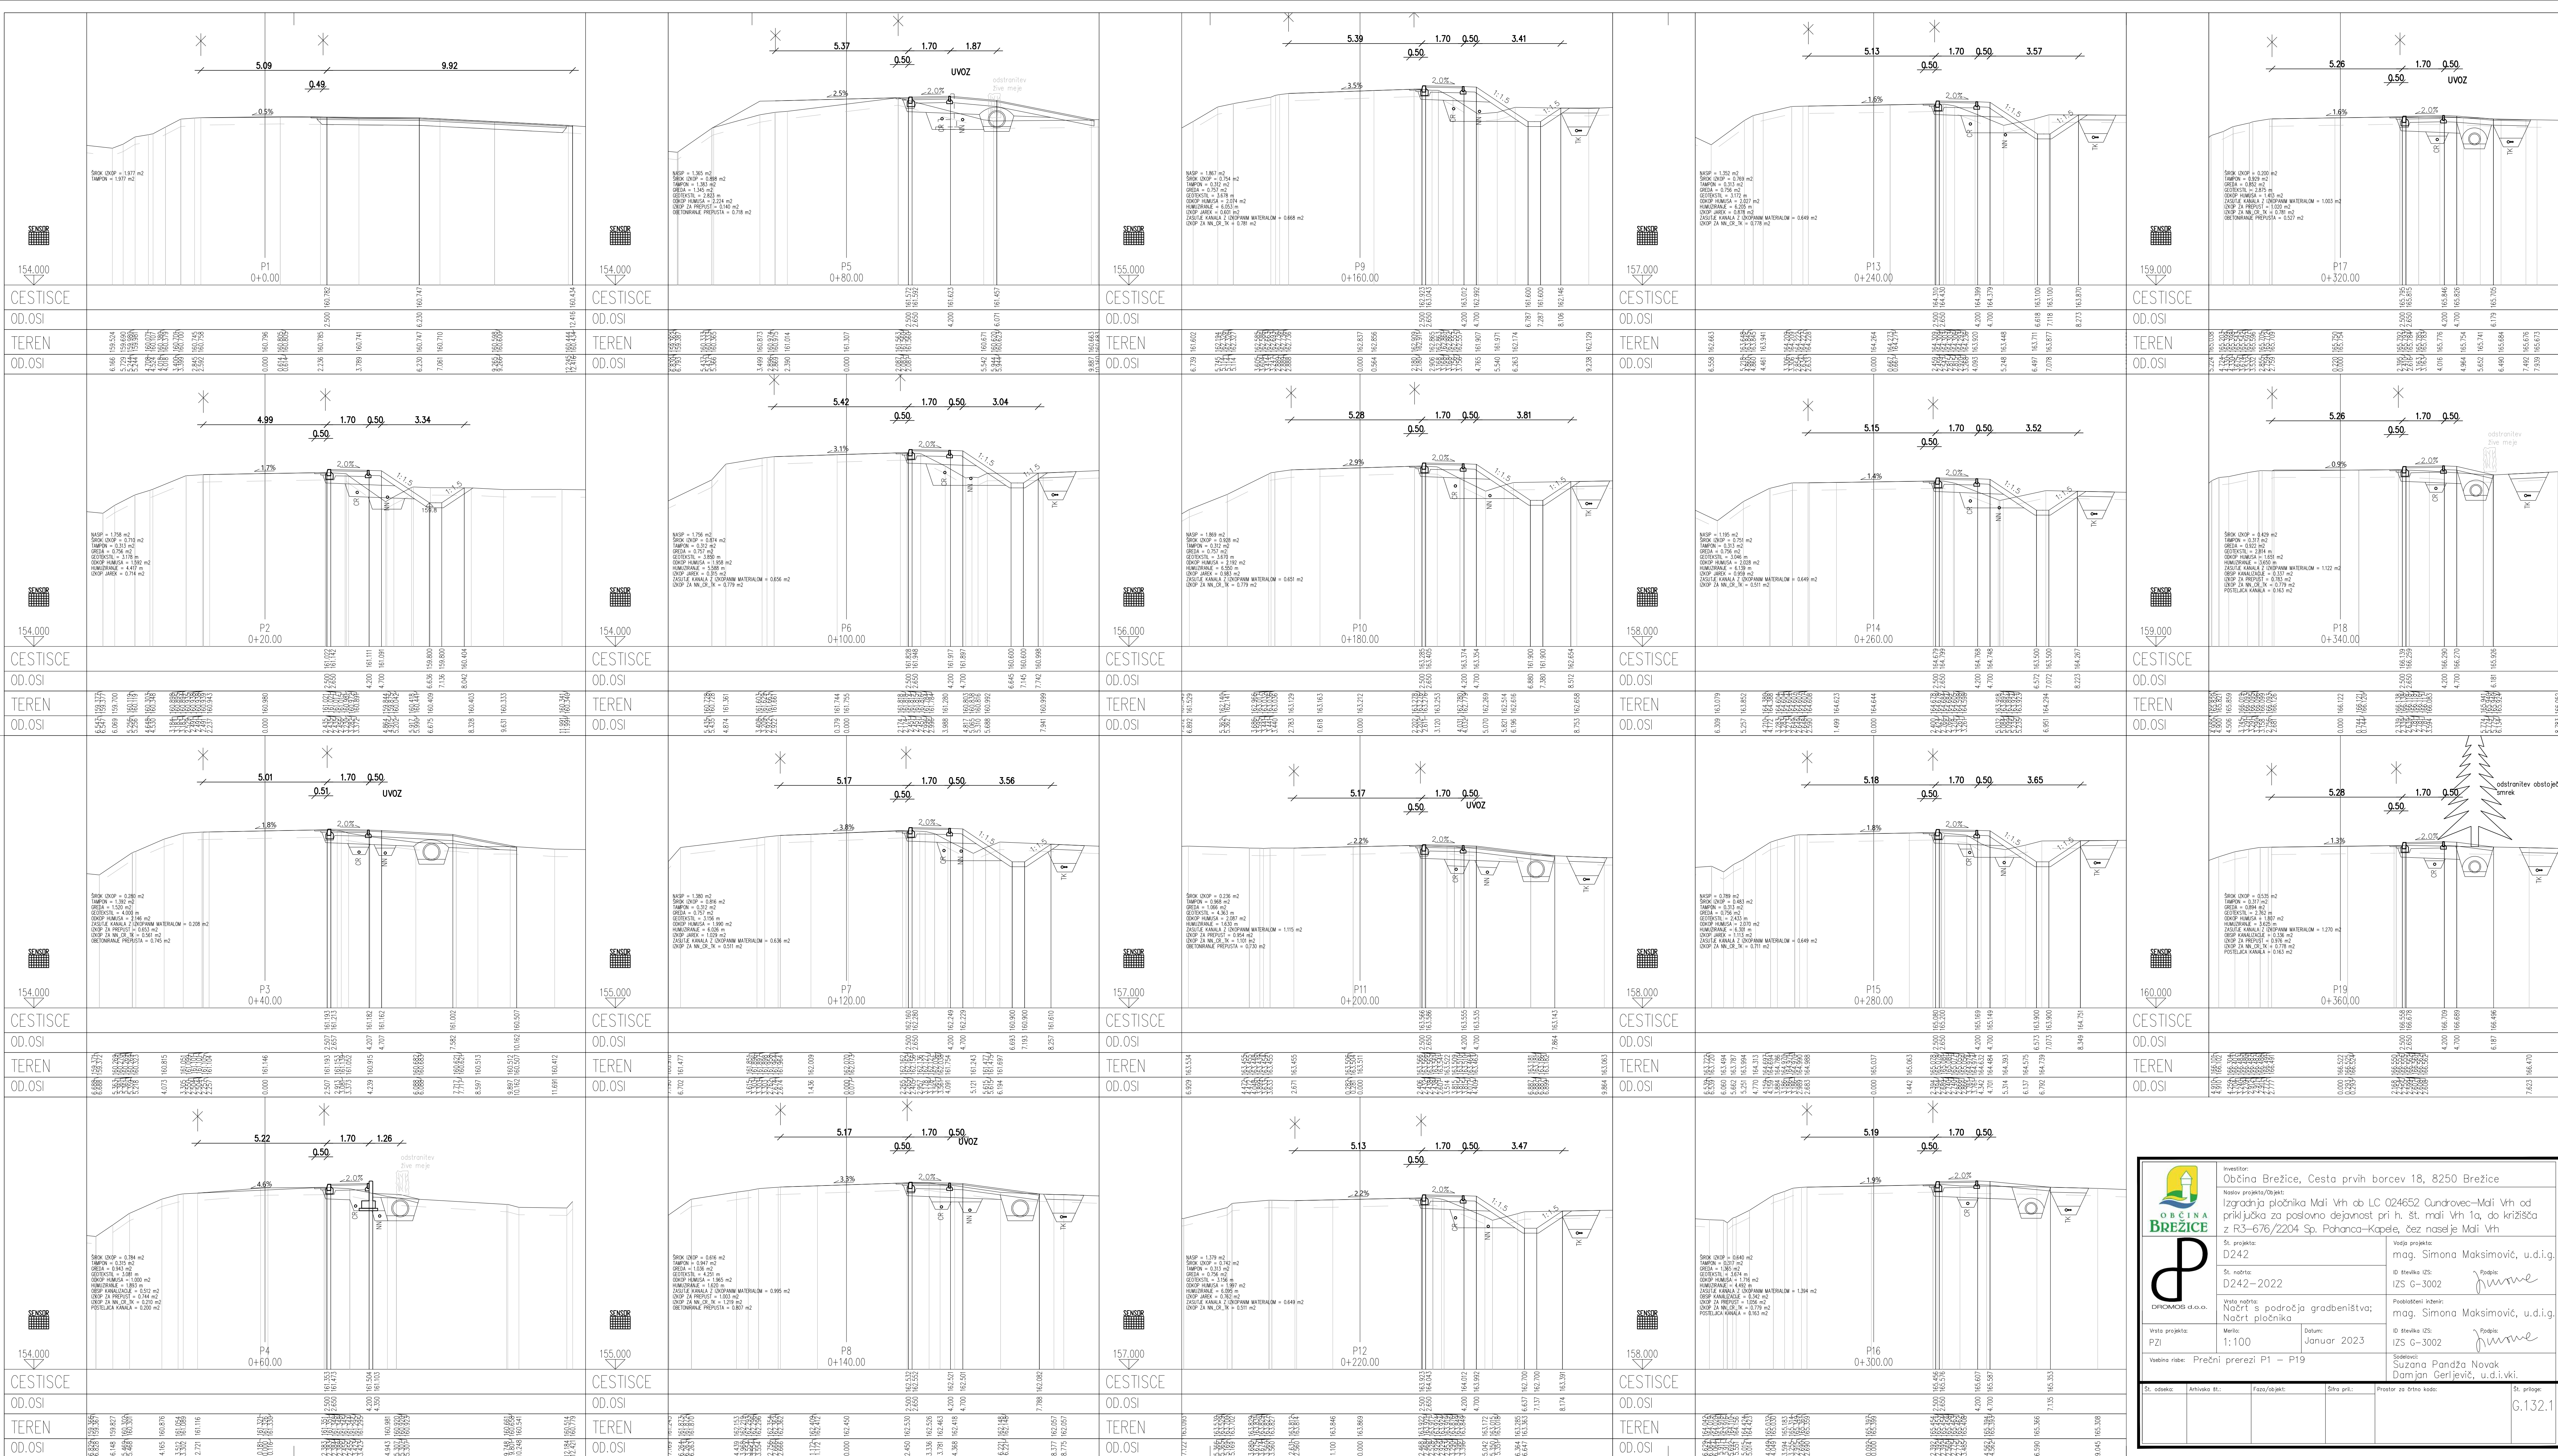






Investitor:
Občina Brežice, Cesta prvih borcev 18, 8250 Brežice

Naslov projekta/Objekt:
Izgradnja pločnika Mali Vrh ob LC 024652 Cundravec-Mali Vrh od priključka za poslovno dejavnost pri h. št. mali Vrh 1a, do križišča z R3-676/2204 Sp. Pohanca-Kapele, čez naselje Mali Vrh

St. projekta:
D242

St. nodne:
D242-2022

Vrsta nodne:
Načrti s področja gradbeništva; Načrt pločnika

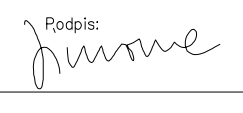
Vrsta projekta:
PZI

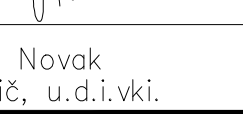
Mašilo:
1:100

Datum:
Januar 2023

Vsebinsko rabe: Prečni prerezi P1 – P19

Pooblaščen inženir:
mag. Simona Maksimović, u.d.i.g.

Podpis:


Podpis:


Št. odseka:
Arhivsko št.:

Faza/objekt:
Šifra pril.:
Prostor za brtvo koda:

Št. priloge:
G.132.1