


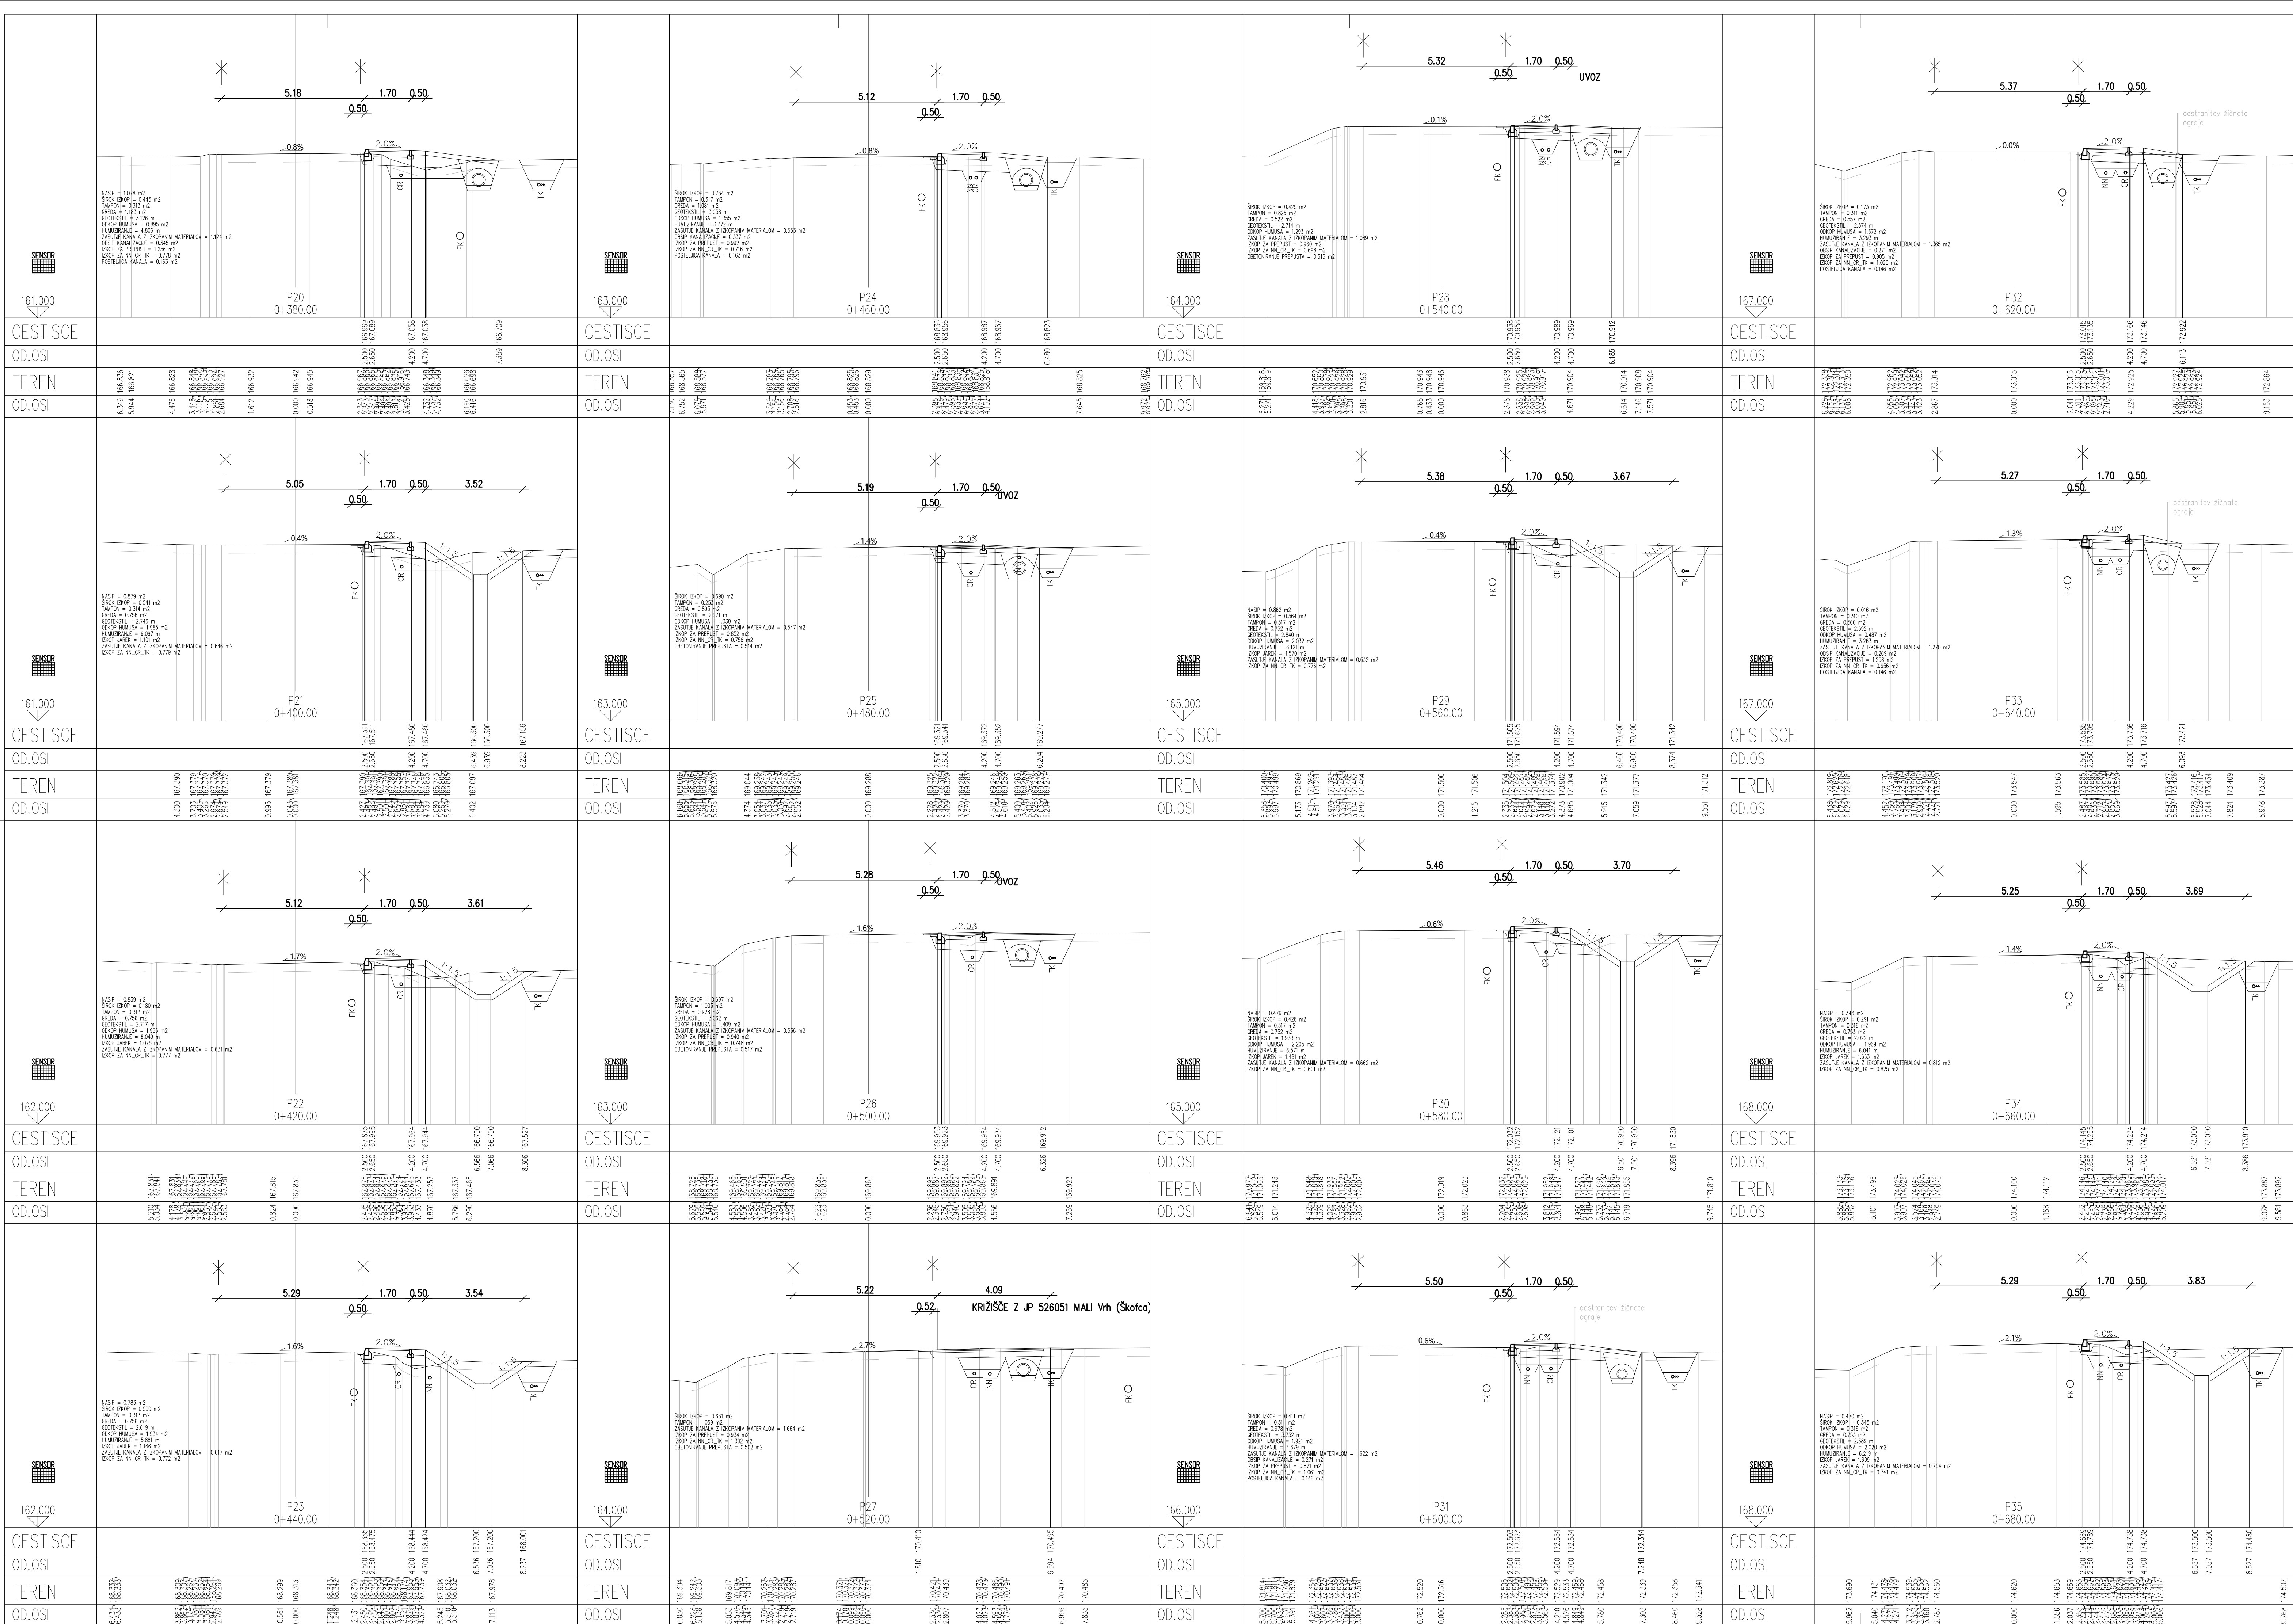



OBČINA
BREŽICE

Investitor:
Občina Brežice, Cesta prvih borcev 18, 8250 Brežice

Naslov projekta/Objekt:
Izgradnja pločnika Mali Vrh ob LC 024652 Andrevoč-Mali Vrh od priključka za poslovno dejavnost pri h. št. madi Vrh 1a, do križišča z R3-676/2204 Šp. Pančana-Kapele, Cez naselje Mali Vrh

St. projekta:
D242

St. št. projekta:
D242-2022

Vrsta objekta:
Načrt s področja gradbeništva:
Načrt pločnika

Merklo:
1:100

Datum:
Januar 2023

Velikina risbe:
Prečni prerezi P20 – P38

Vodje projekta:
mag. Simona Maksimović, u.d.i.g.

ID števila IZS:
IZS G-3002

Posobitostni inženir:
mag. Simona Maksimović, u.d.i.g.

ID števila IZS:
IZS G-3002

Sodržavci:
Suzana Pandža Novak
Damjan Gerjavič, u.d.i.vki.

St. odseka:	Arhivsko št.:	Faza/objekt:	Štiro pril.:	Prostor za črtno kodo:	St. priloge:
					G.132.2