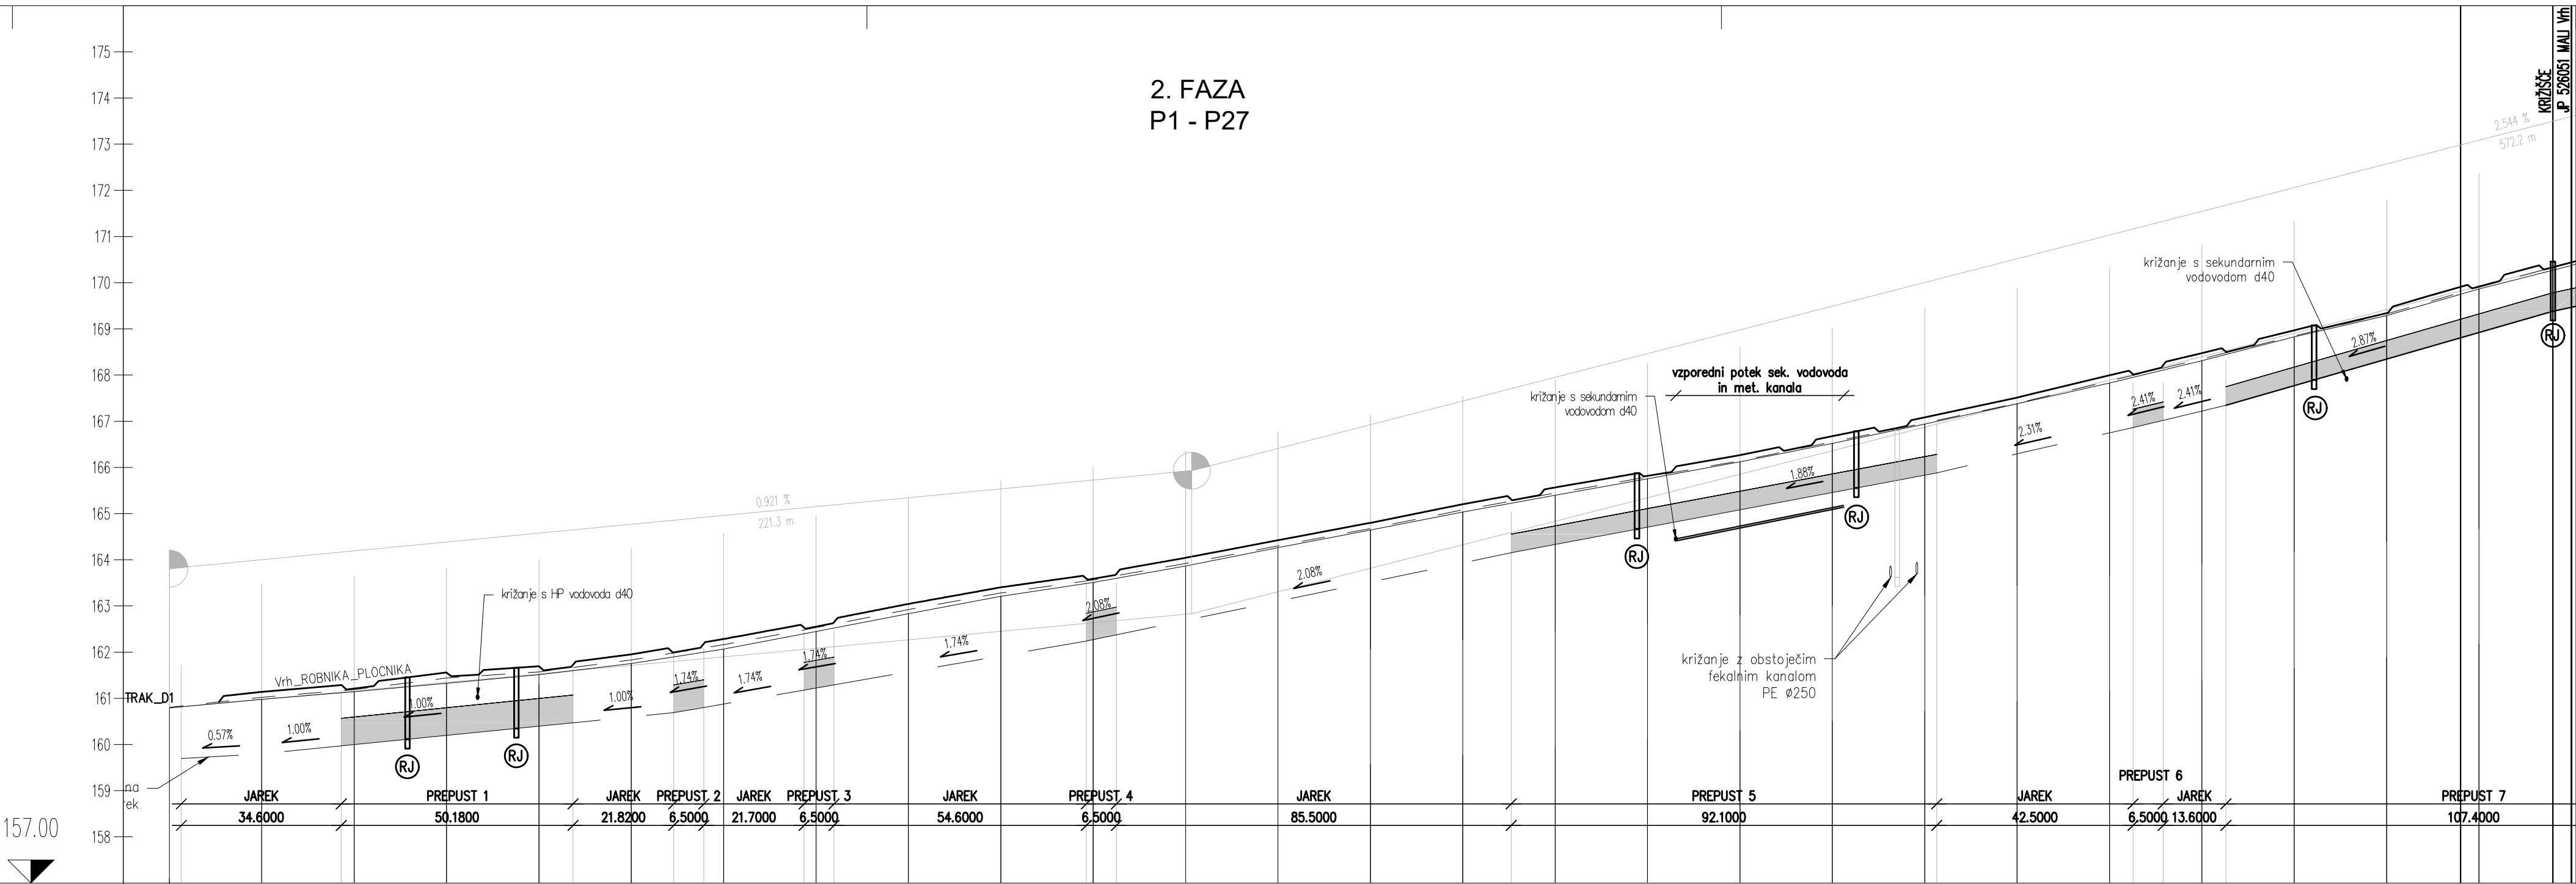


PROFIL-1: OS
MERILO 1:1000/100



OZNAKE PROFILOV	P1	20.000	P2	20.000	P3	20.000	P4	20.000	P5	20.000	P6	20.000	P7	20.000	P8	20.000	P9	20.000	P10	20.000	P11	20.000	P12	20.000	P13	20.000	P14	20.000	P15	20.000	P16	20.000	P17	20.000	P18	20.000	P19	20.000	P20	20.000	P21	20.000	P22	20.000	P23	20.000	P24	20.000	P25	20.000	P26	20.000	P27	20.000
STACIONAŽE		20.00		40.00		60.00		80.00			20.00		40.00		60.00		80.00			20.00		40.00		60.00		80.00			20.00		40.00		60.00		80.00			20.00		40.00		60.00		80.00			20.00		40.00		60.00			20.00
KOTE TERENA_OS CESTE	160.796		160.980		161.146		161.326		161.307		161.755		162.070		162.450		162.837		163.212		163.511		163.869		164.264		164.644		165.037		165.399		165.754		166.122		166.522		166.942		167.381		167.830		168.313		168.829		169.288		169.863		170.374	
KOTE NIVELETE_OS CESTE	160.796		160.980		161.146		161.326		161.513		161.755		162.070		162.450		162.837		163.212		163.511		163.869		164.264		164.644		165.037		165.399		165.754		166.122		166.522		166.942		167.381		167.830		168.313		168.829		169.288		169.863		170.374	
OBST. PREME IN KRIVINE	
OBST. PREČNI NAGIBI	Levi rob Desni rob L rob d rob	
	20.00 20.00 <	

Vzdolžni profil; P1–P26



OBČINA
BREŽICE

St. projekta:
D242

St. načrta:
D242–2022

Vrsta projekta:
PZI

Merilo:
1:1000/100

Datum:
Januar 2023

Investitor:
Občina Brežice, Cesta prvih borcev 18, 8250 Brežice

Naslov projekta/Objekt:
Izgradnja pločnika Mali Vrh ob LC 024652 Oundrovec–Mali Vrh od priključka za poslovno dejavnost pri h. št. mali Vrh 1a, do križišča z R3–676/2204 Sp. Pohanca–Kapele, čez naselje Mali Vrh

St. projekta:
D242

St. načrta:
D242–2022

Vrsta načrta:
Načrt s področja gradbeništva;
Načrt izgradnje pločnika

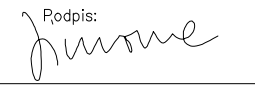
Merilo:
1:1000/100

Datum:
Januar 2023

Vsebina risbe:
Vzdolžni profil; P1–P26

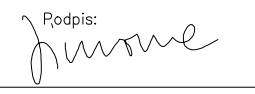
Vodja projekta:
mag. Simona Maksimovič, u.d.i.g.

ID številka IZS:
IZS G–3002

Podpis:


Poslaščeni inženir:
mag. Simona Maksimovič, u.d.i.g.

ID številka IZS:
IZS G–3002

Podpis:


Sodelavec:
Suzana Pandža Novak
Damjan Gerljevič, u.d.i.vki.

St. odseka:

Arhivska št.:

Faza/objekt:

Šifra pril.:

Prostor za črtno kodo:

St. priloge:
G.142.1