
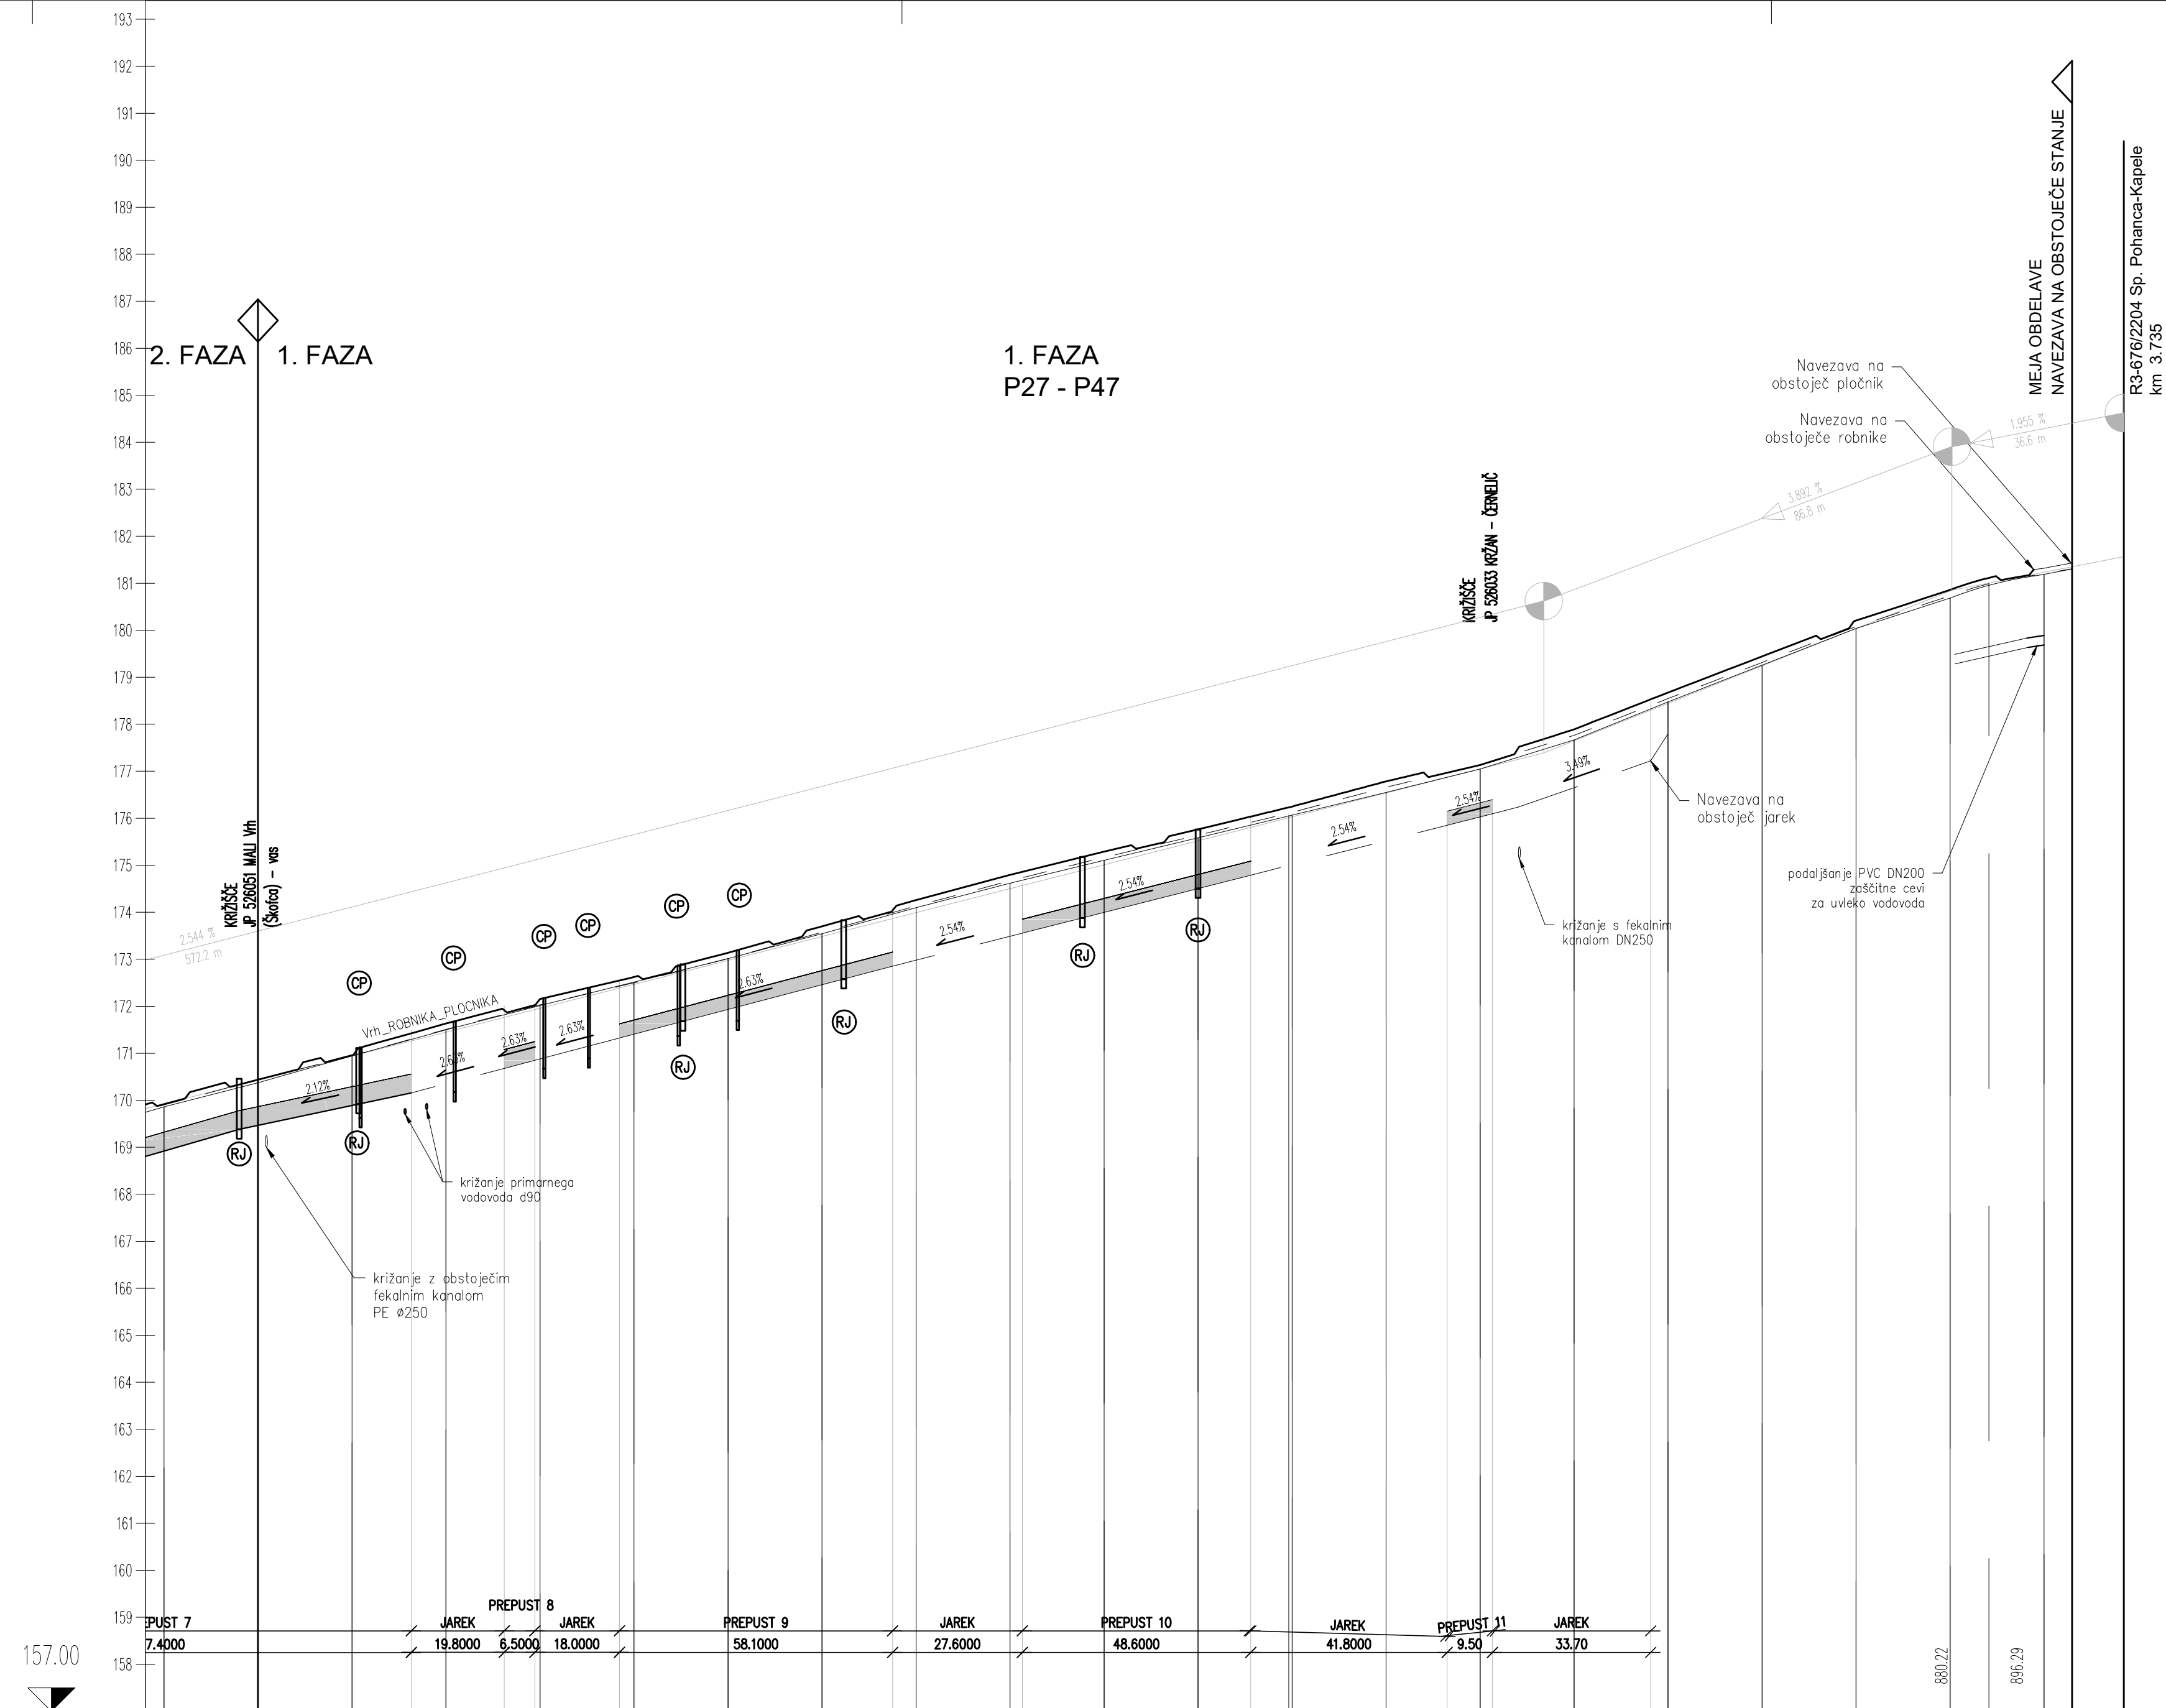


PROFIL-1: OS  
MERILO 1:1000/100

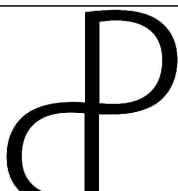

Vzdolžni profil; P26–P47

[illegible]

|   |  |   |  |
|---|--|---|--|
|  <p>OBČINA<br/>BREŽICE</p> |  | Investitor:<br><b>Občina Brežice, Cesta prvih borcev 18, 8250 Brežice</b>   |  |
|  <p>DROMOS d.o.o.</p>      |  | Naslov projekta/Objekt:<br><b>Izgradnja pločnika Mali Vrh ob LC 024652 Cundrovce–Mali Vrh od križišča za poslovno dejavnost pri h. št. mali Vrh 1a, do križišča z R3–676/2204 Sp. Pohanca–Kapele, čez naselje Mali Vrh</b> |  |
| Št. projekta:<br><b>D242</b>                                                                                    |  | Vaja projekta:<br><b>mag. Simona Maksimović, u.d.i.g.</b>   |  |
| Št. nabora:<br><b>D242–2022</b>                                                                                 |  | ID številka IZS:<br><b>IZS G–3002</b>   |  |
| Vrsta nabora:<br>Načrti s področja gradbeništva;<br>Načrt izgradnje pločnika                                    |  | Pooblaščen inženir:<br><b>mag. Simona Maksimović, u.d.i.g.</b>   |  |
| Merilo:<br><b>1:1000/100</b>                                                                                    |  | ID številka IZS:<br><b>IZS G–3002</b>   |  |
| Vredn. projekta:<br><b>PZI</b>                                                                                  |  | Datum:<br><b>Januar 2023</b>   |  |
| Vsebinska ribe: <b>Vzdolžni profil; P26–P47</b>                                                                 |  |   |  |
| Sodelovalci:<br><b>Suzana Pandžar Novak<br/>         Damjan Gerljevič, u.d.i.vki.</b>                           |  | Št. priloge:<br><b>G.142.2</b>   |  |