
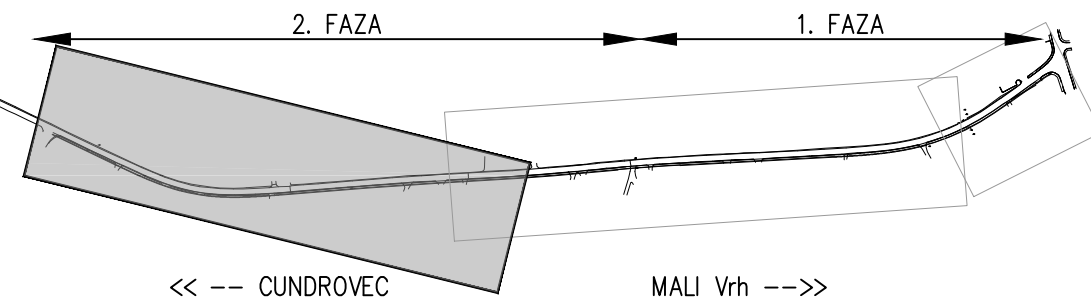
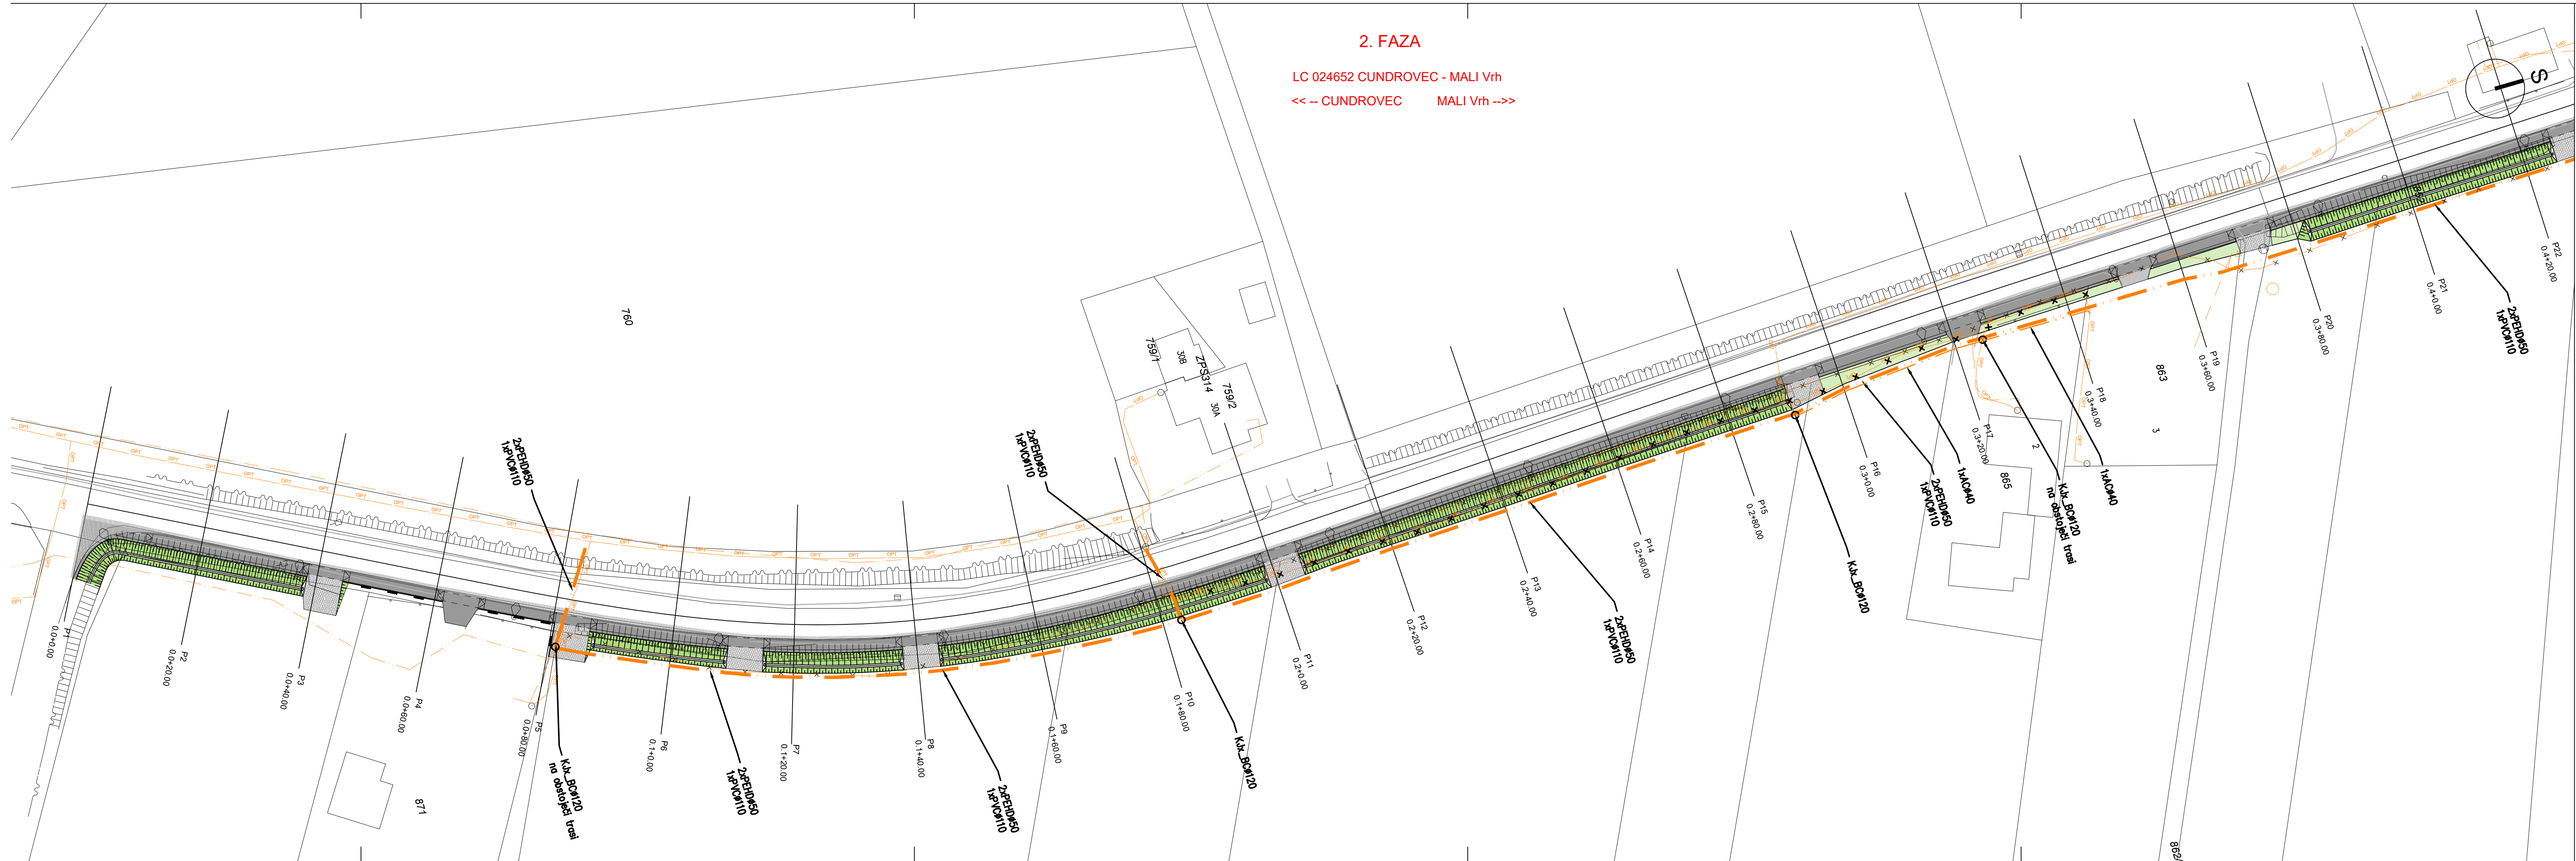
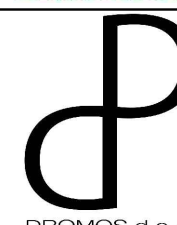
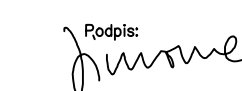


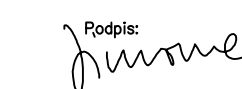

- LEGENDA:
- TK zemeljski kabel – obstoječ (se ohrani)
 - TK zemeljski kabel – obstoječ (se prestavi)
 - OPT
 - Optika KK – obstoječa (se ohrani)
 - Optika KK – obstoječa (se prestavi)
 - TK kabelska kanalizacija
1x PVC Ø110, 2x PEHD Ø50 – PREDVIDENO
 - TK kabelska kanalizacija 1xAC Ø40
– PREDVIDENO
 - Jašek BC Ø120 – PREDVIDEN

 OBČINA BREŽICE	Investitor: Občina Brežice, Cesta prvih borcev 18, 8250 Brežice	
	Naslov projekta/Objekt: Izgradnja pločnika Mali Vrh ob LC 024652 Cundrovec-Mali Vrh od priključka za poslovno dejavnost pri h. št. mali Vrh 1a, do križišča z R3-676/2204 Sp. Pohanca-Kapele, čez naselje Mali Vrh	
	Št. projekta: D242	Vodja projekta: mag. Simona Maksimović, u.d.i.g.
	Št. načrta: D242-2022	ID številka IZS: IZS G-3002
 DROMOS d.o.o.	Podpis: 	
	Pooblaščen inženir: mag. Simona Maksimović, u.d.i.g.	
Vrsta projekta: PZI	Merilo: 1:500	Datum: Januar 2023
ID številka IZS: IZS G-3002		Podpis: 
Vsebina risbe: Situacija prestavitve in zaščite TK vodov P1 – P22		
Sodelavci: Suzana Pandža Novak Damjan Gerljevič, u.d.i.vki.		
Št. odseka:	Arhivska št.:	Faza/objekt:
Sifra pril.:	Prostor za tržno kodo:	
Št. priloge:		G.119.4