
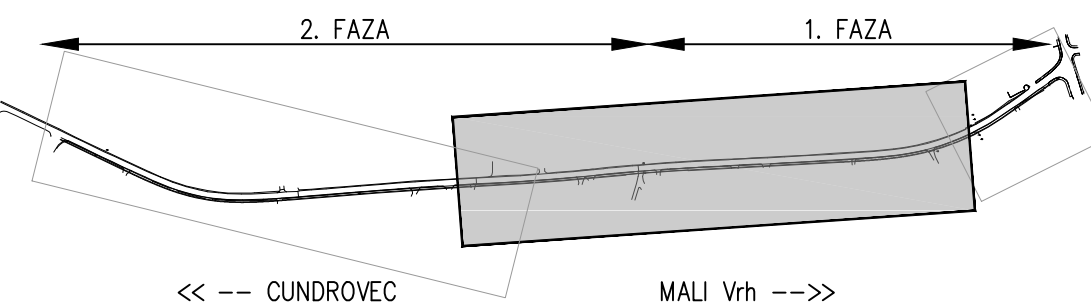


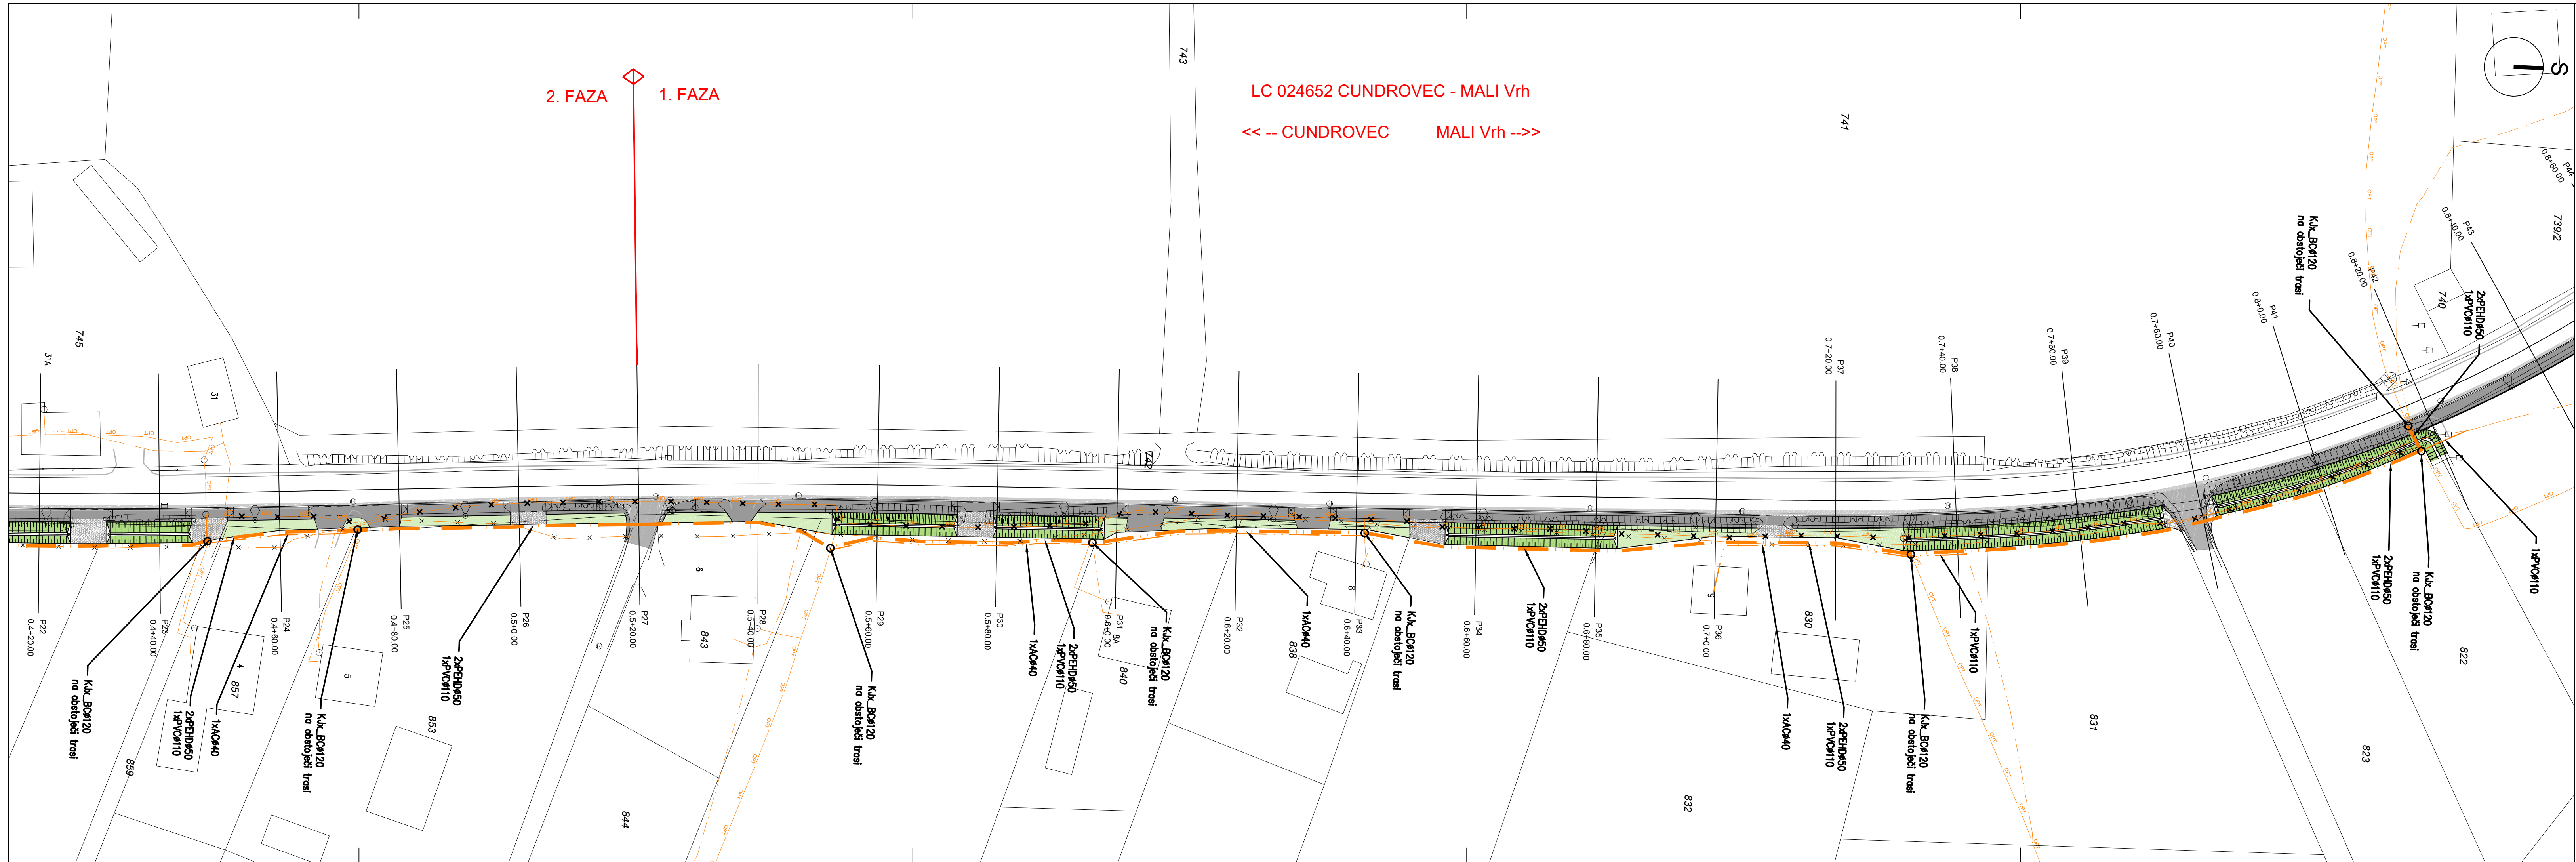

LEGENDA:	
	TK zemeljski kabel – obstoječ (se ohrani)
	TK zemeljski kabel – obstoječ (se prestavi)
	Optika KK – obstoječa (se ohrani)
	Optika KK – obstoječa (se prestavi)
	TK kabelska kanalizacija 1x PVC 110, 2x PEHD 50 – PREDVIDENO
	TK kabelska kanalizacija 1x AC 40 – PREDVIDENO
	Jašek BC 120 – PREDVIDEN

	Investitor: Občina Brežice, Cesta prvih borcev 18, 8250 Brežice	
	Naslov projekta/Objekt: Izgradnja pločnika Mali Vrh ob LC 024652 Cundrovec–Mali Vrh od priključka za poslovno dejavnost pri h. št. mali Vrh 1a, do križišča z R3–676/2204 Sp. Pohanca–Kapele, čez naselje Mali Vrh	
	Št. projekta: D242	Vodja projekta: mag. Simona Maksimović, u.d.i.g.
	Št. načrta: D242–2022	ID številka IZS: IZS G–3002
	Vrsta projekta: PZI	
	Merilo: 1:500	Datum: Januar 2023
Vsebina risbe: Situacija prestavitve in zaščite TK vodov P22 – P43		Podpis: mag. Simona Maksimović, u.d.i.g.
Sodelavci: Suzana Pandža Novak Damjan Gerljevič, u.d.i.vki.		ID številka IZS: IZS G–3002
Št. odseka:	Arhivska št.:	Faza/objekt:
Prostor za črtno kodo:		Št. priloge:
		G.119.5