


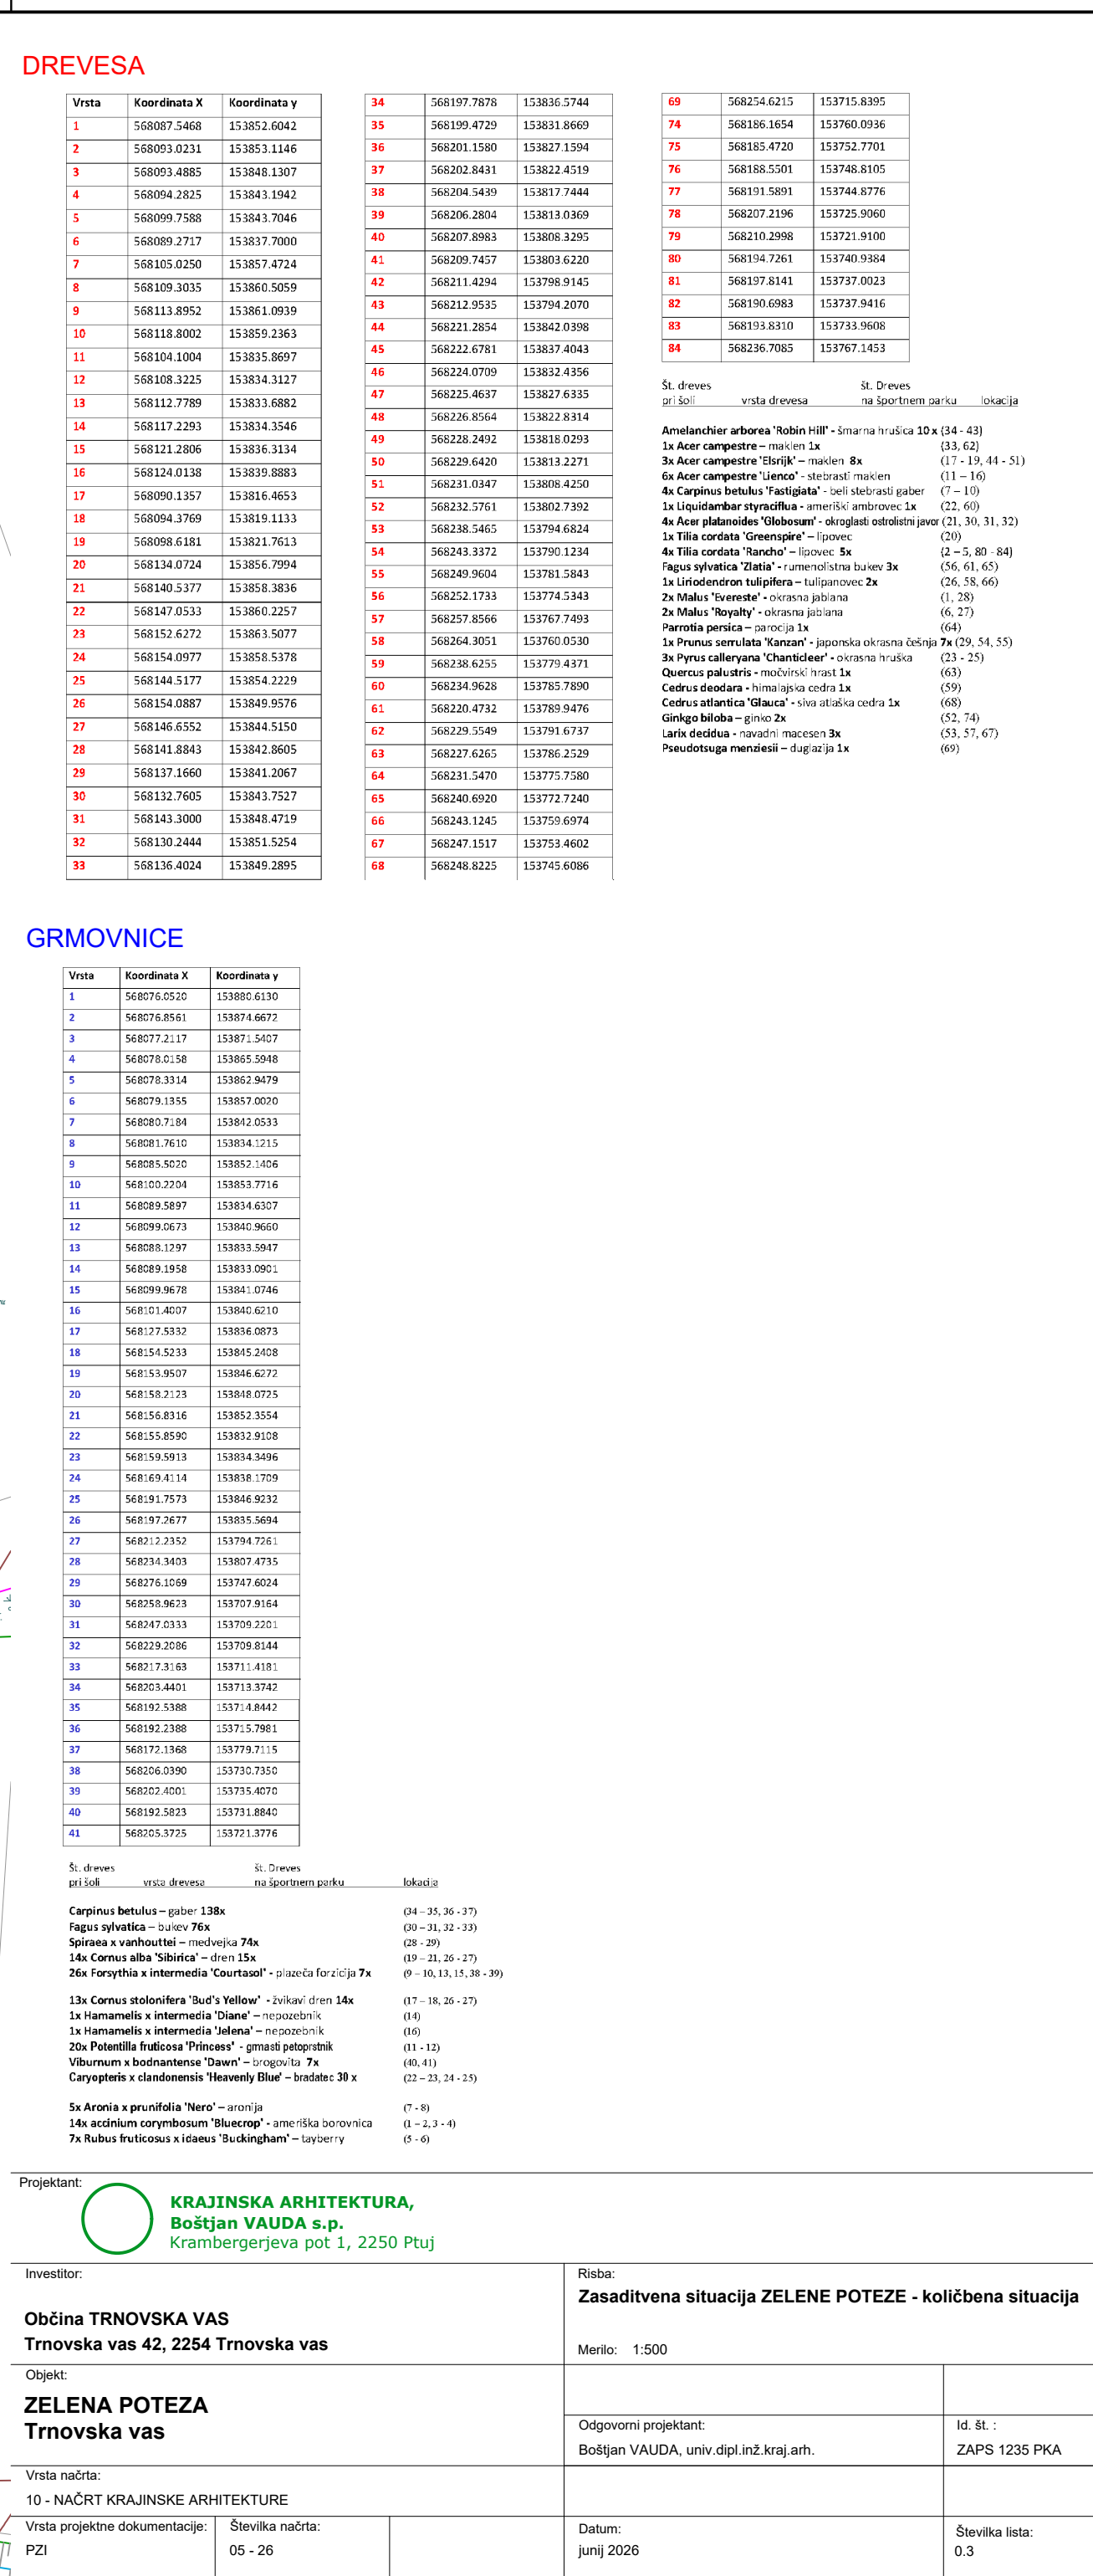

GRMOVNICE



Investitor:		Rišba:	
Občina TRNOVSKA VAS Trnovska vas 42, 2254 Trnovska vas		Zasaditvena situacija ZELENE POTEZE - količbena situacija	
Objekt:		Merilo: 1:500	
ZELENA POTEZA Trnovska vas		Odgovorni projektant: Boštjan VAUDA, univ.dipl.inž.kraj.arh.	Id. št. : ZAPS 1235 PKA
Vrsta načrta:			
10 - NAČRT KRAJINSKE ARHITEKTURE			
Vrsta projektna dokumentacije:	Številka načrta:	Datum:	Številka lista:
PZI	05 - 26	junij 2026	0.3