


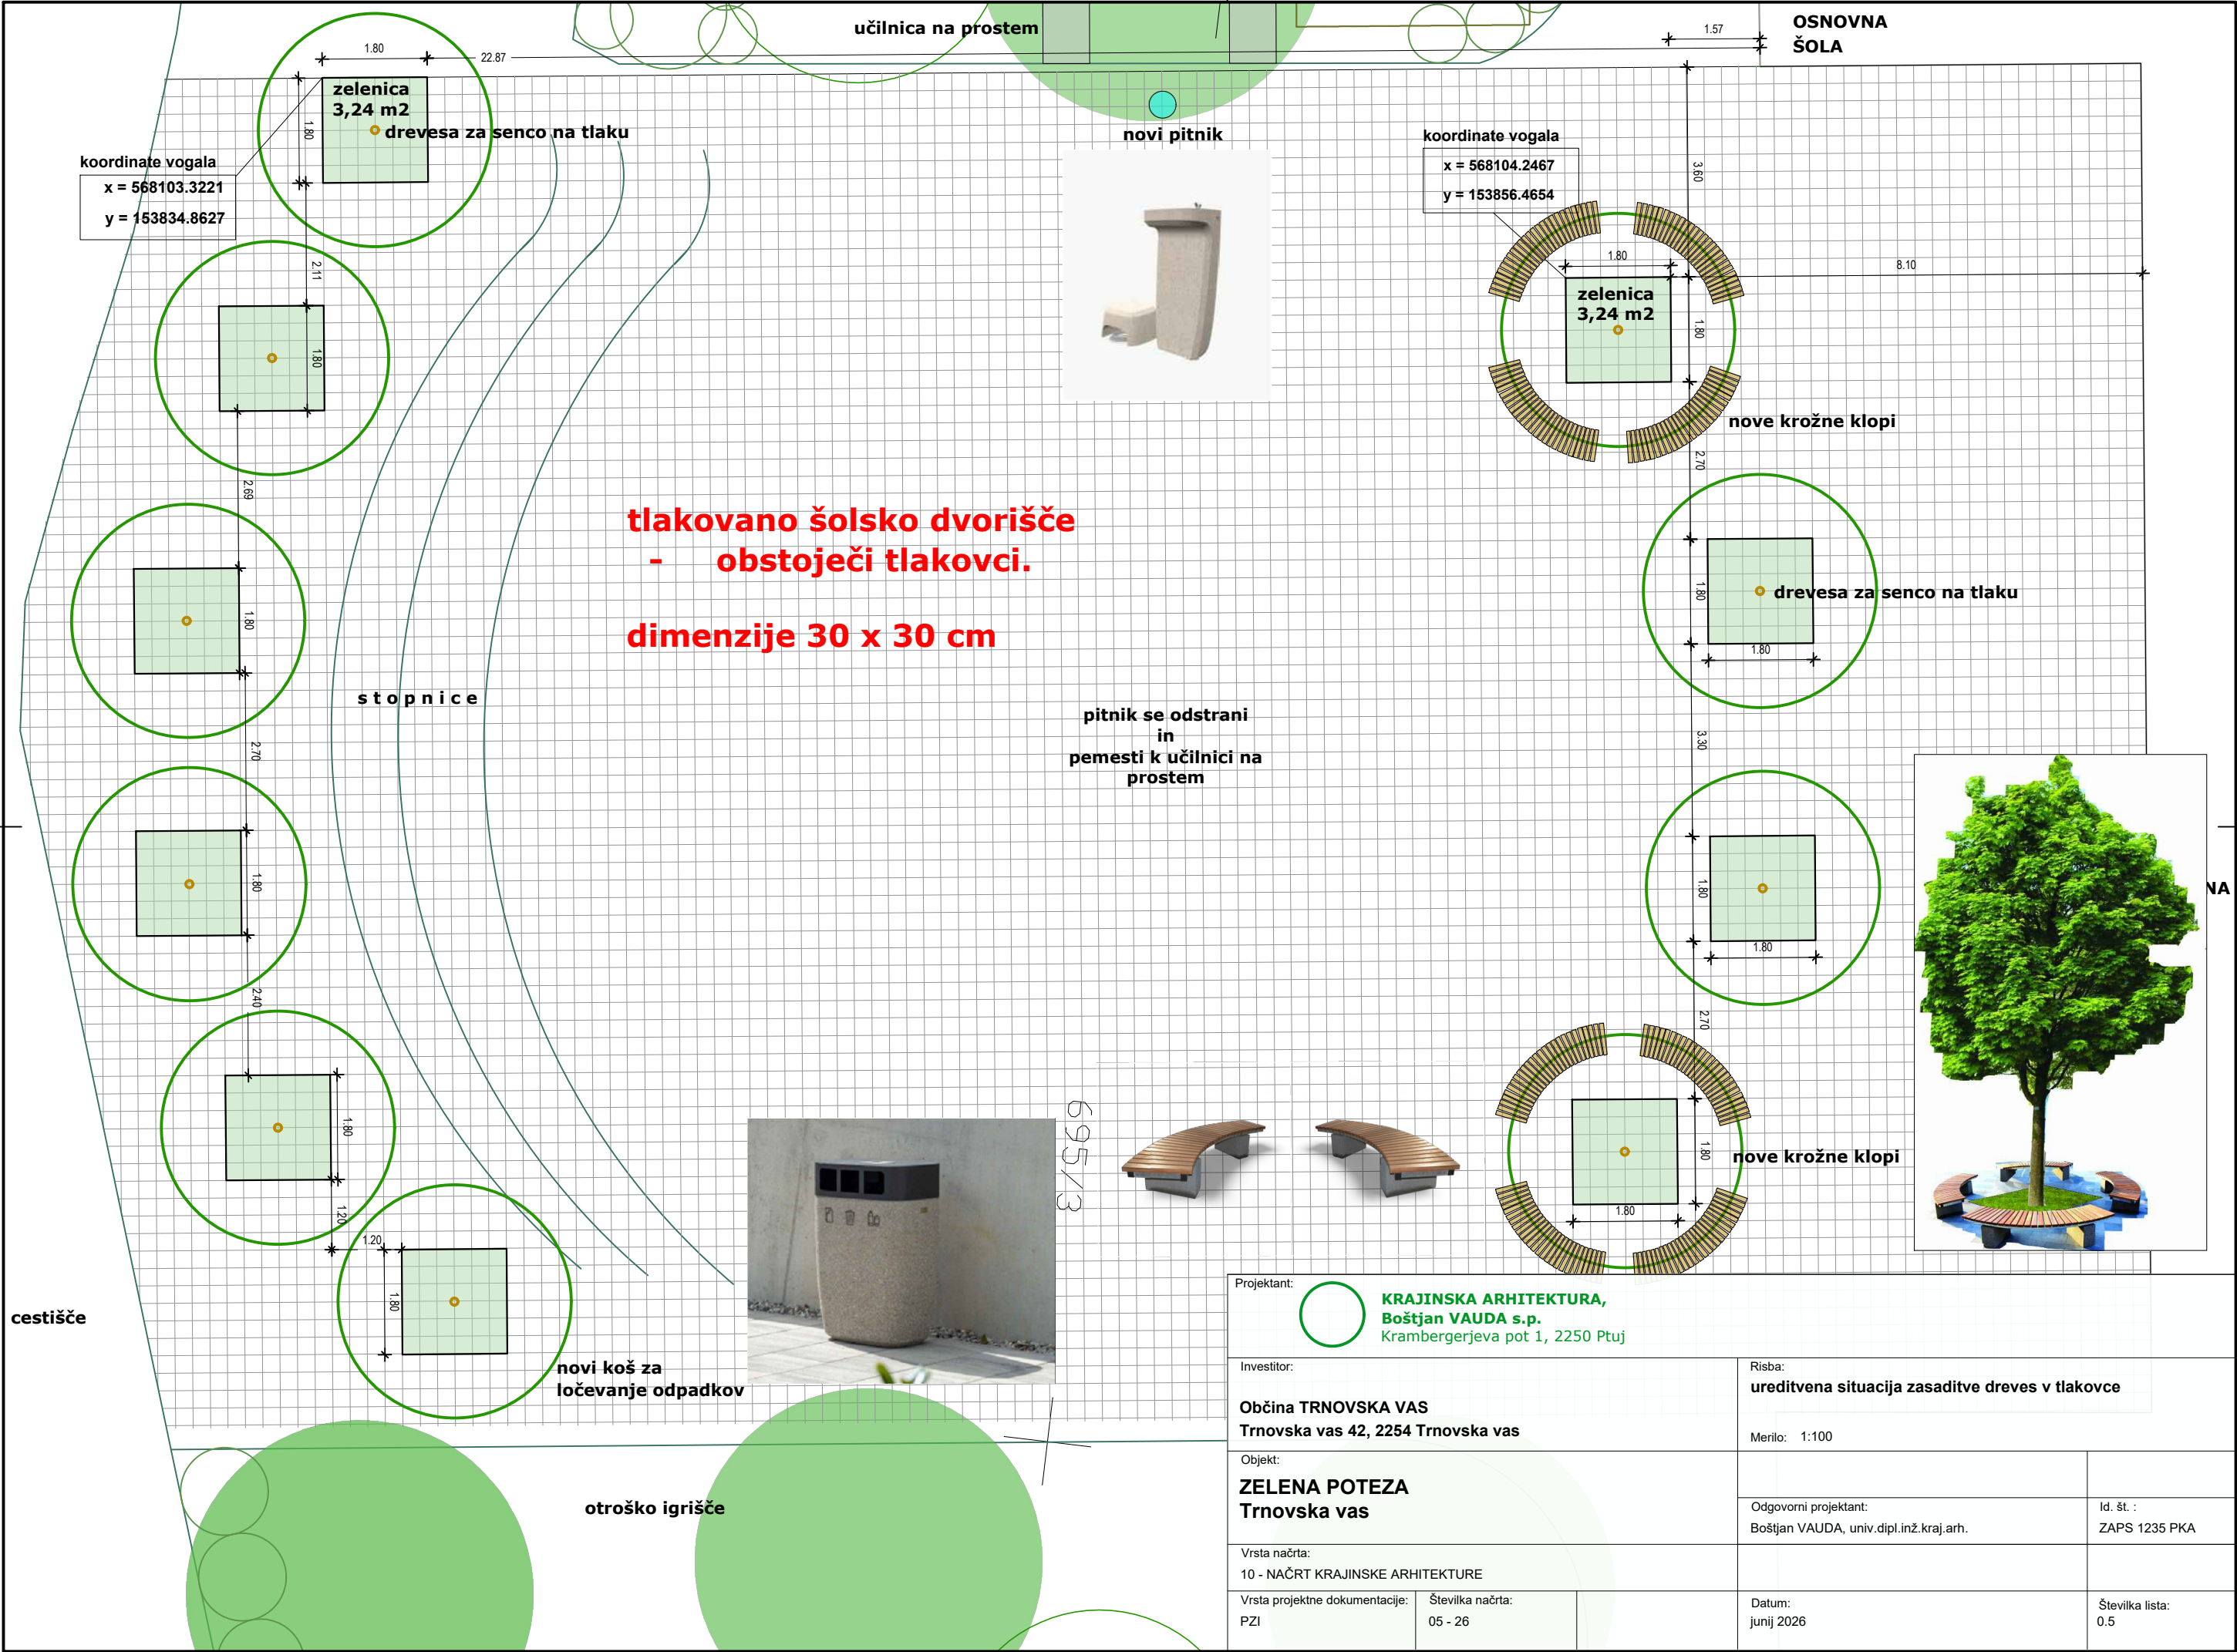

Projektant:  KRAJINSKA ARHITEKTURA, Boštjan VAUDA s.p. Krambergerjeva pot 1, 2250 Ptuj		Risba: ureditvena situacija zasaditve dreves v tlakovce	
Investitor: Občina TRNOVSKA VAS Trnovska vas 42, 2254 Trnovska vas		Merilo: 1:100	
Objekt: ZELENA POTEZA Trnovska vas		Odgovorni projektant: Boštjan VAUDA, univ.dipl.inž.kraj.arh.	Id. št. : ZAPS 1235 PKA
Vrsta načrta: 10 - NAČRT KRAJINSKE ARHITEKTURE	Datum: junij 2026		Številka lista: 0.5
Vrsta projektne dokumentacije: PZI	Številka načrta: 05 - 26		