


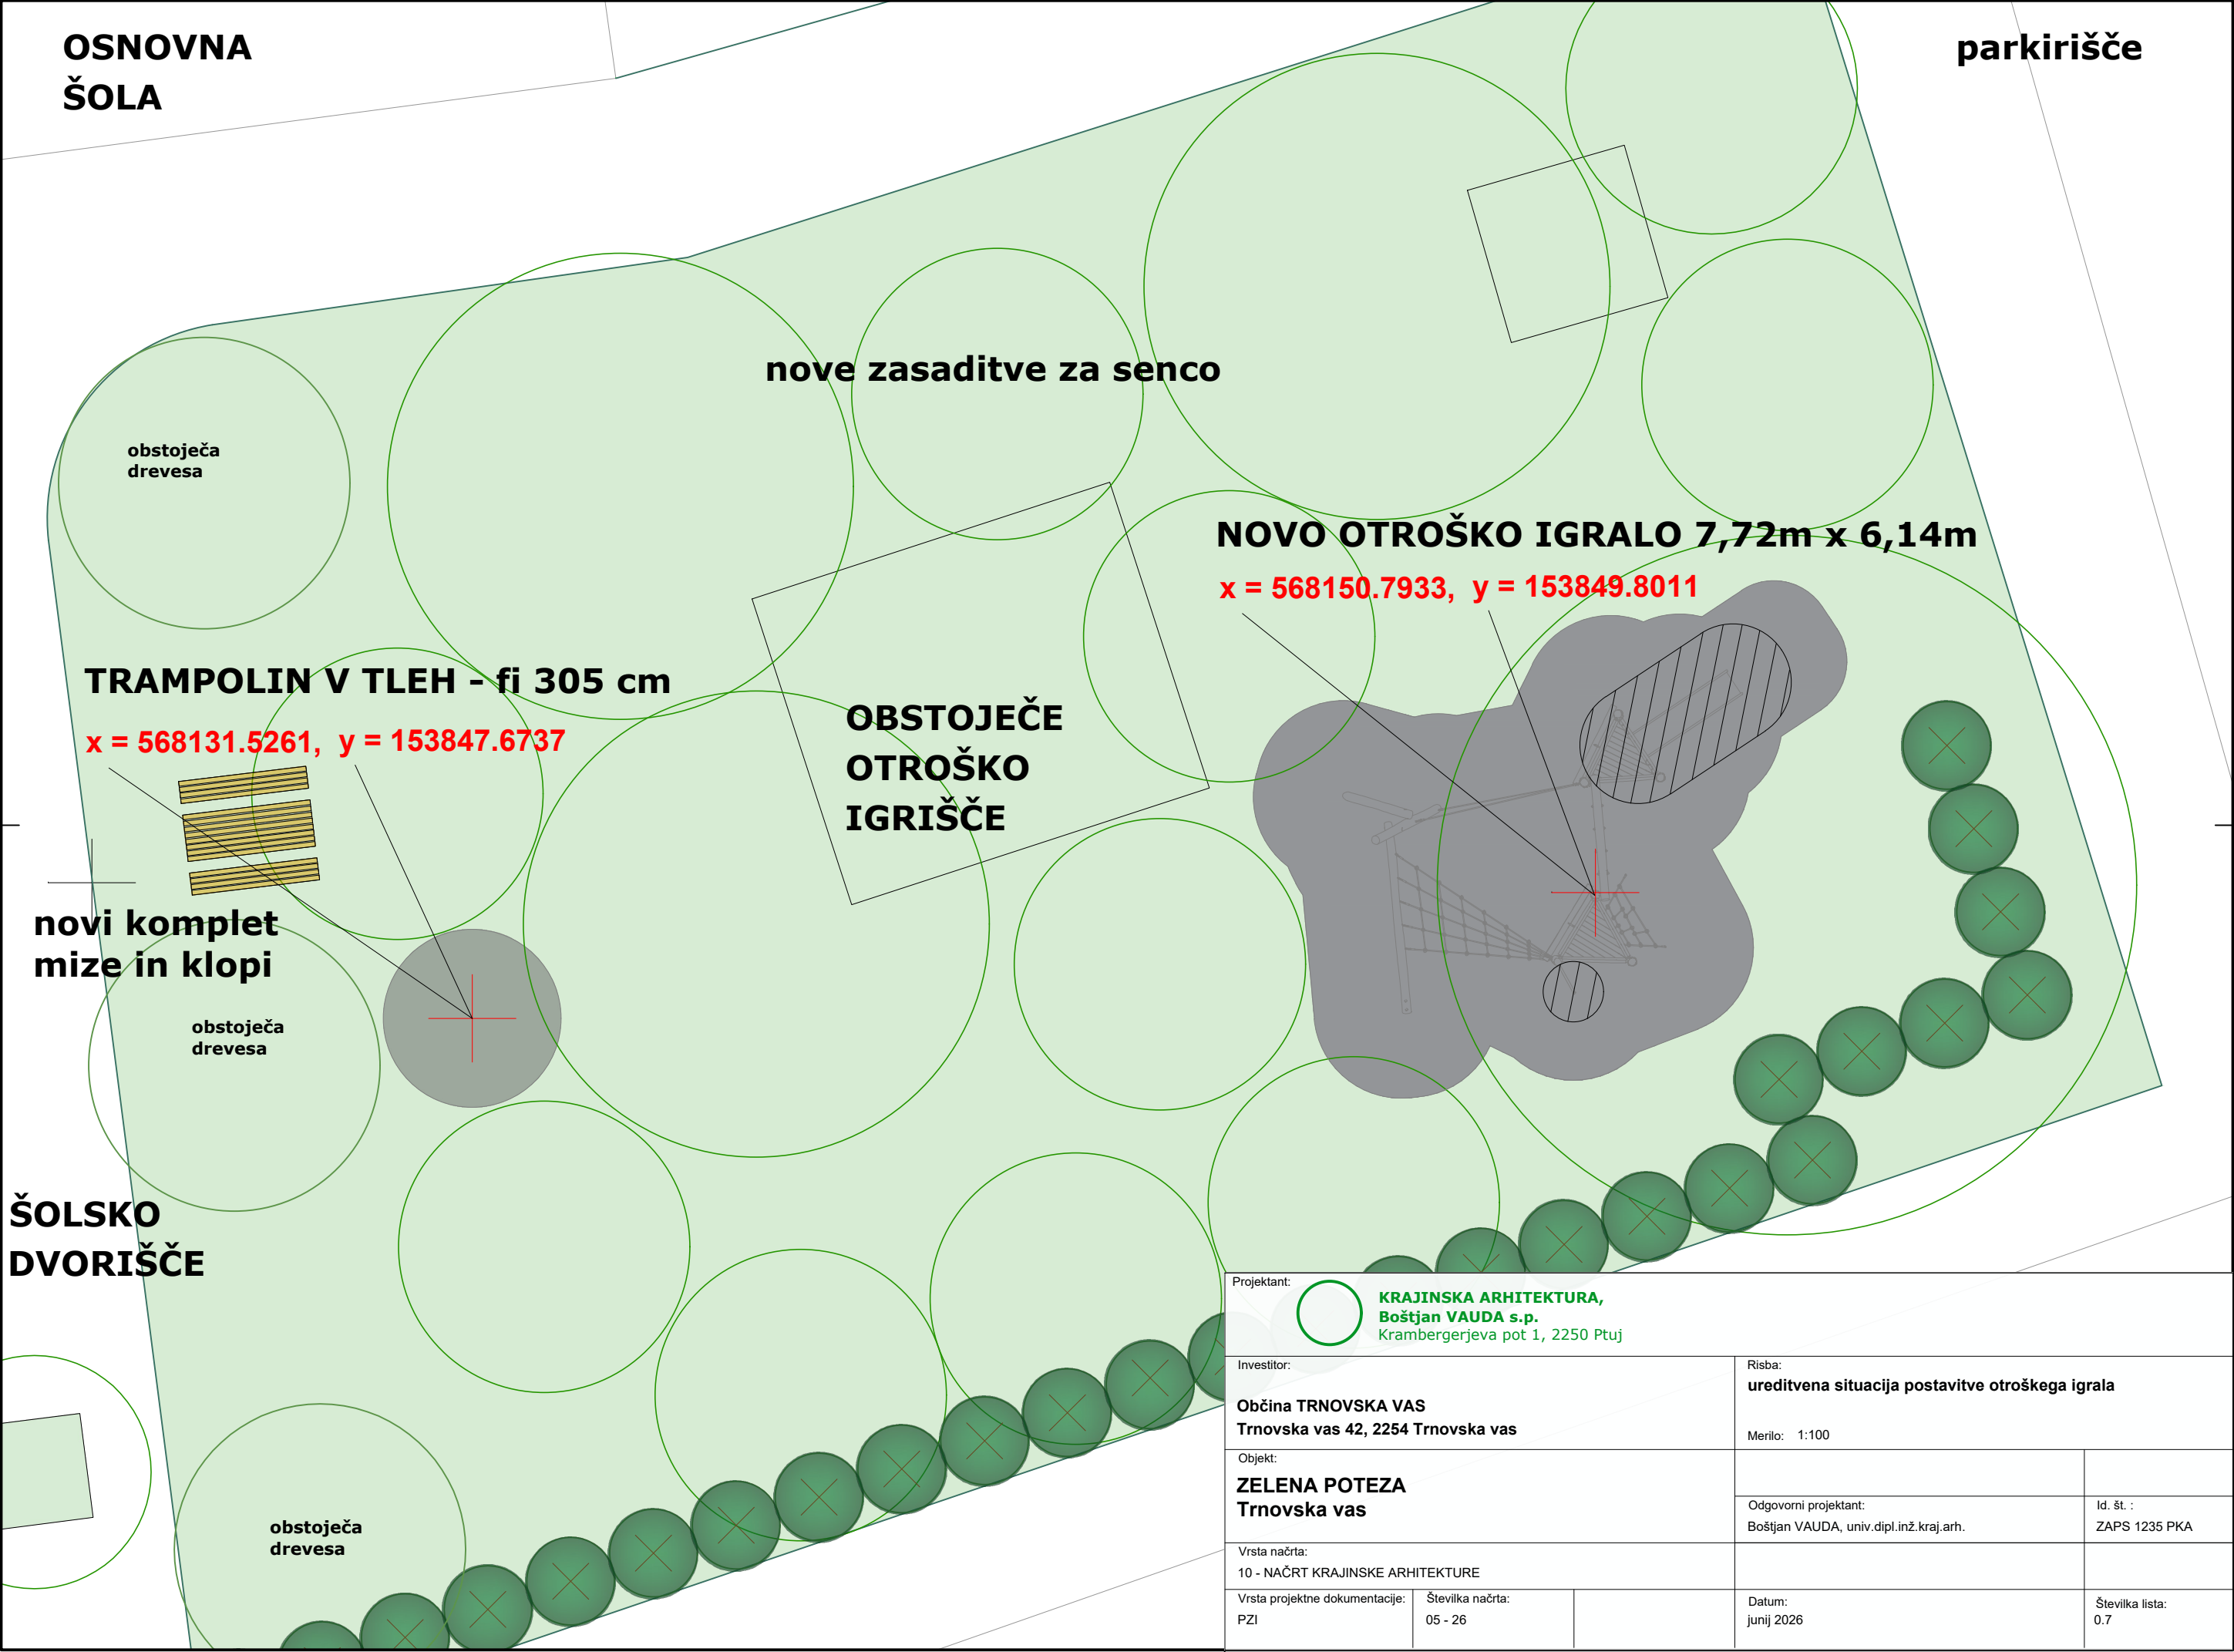

Projektant:  KRAJINSKA ARHITEKTURA, Boštjan VAUDA s.p. Krambergerjeva pot 1, 2250 Ptuj			
Investitor: Občina TRNOVSKA VAS Trnovska vas 42, 2254 Trnovska vas		Risba: ureditvena situacija postavitve otroškega igrala Merilo: 1:100	
Objekt: ZELENA POTEZA Trnovska vas		Odgovorni projektant: Boštjan VAUDA, univ.dipl.inž.kraj.arh.	Id. št. : ZAPS 1235 PKA
Vrsta načrta: 10 - NAČRT KRAJINSKE ARHITEKTURE			
Vrsta projektne dokumentacije: PZI	Številka načrta: 05 - 26	Datum: junij 2026	Številka lista: 0.7