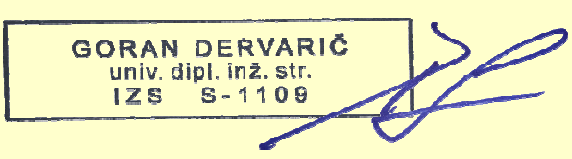


4.1

NASLOVNA STRAN NAČRTA:

2 NAČRT S PODROČJA GRADBENO OBRTNIŠKIH DEL 2.1 NAČRT MANJŠIH GRADBENO OBRTNIŠKIH DEL	
PODATKI O GRADNJI	
naziv gradnje	OTROŠKI POČITNIŠKI DOM MURSKA SOBOTA - BAŠKA
kratak opis gradnje	V kompleksu Otroški počitniški dom Murska Sobota – Baška se nahajajo trije objekti in sicer počitniški dom, pomožni objekt in hiša za zaposlene. Predvidena je sanacija kopalnic in sanitarij v vseh treh objektih ter nov sistem priprave tople sanitarne vode v objektu počitniški dom.
VRSTE GRADNJE	☐ NOVOGRADNJA - NOVOZGRAJEN OBJEKT
označiti vse ustrezne vrste gradnje	☐ NOVOGRADNJA - PRIZIDAVA
	☐ REKONSTRUKCIJA
	☐ SPREMEMBA NAMEMBOSTI
	☐ ODSTRANITEV CELOTNEGA OBJEKTA
	☐ LEGALIZACIJA
	☒ MANJŠA REKONSTRUKCIJA
	☒ INVESTICIJSKO VZDRŽEVALNA DELA
PODATKI O PROJEKTNIM DOKUMENTACIJI	
vrsta dokumentacije	Projektna dokumentacija za izvedbo gradnje (PZI)
številka projekta	G-28/26
PODATKI O NAČRTU	
strokovno področje načrta	2 NAČRT S PODROČJA GRADBENO OBRTNIŠKIH DEL
naziv načrta	2.1 NAČRT MANJŠIH GRADBENO OBRTNIŠKIH DEL
številka načrta	G-28/26
datum izdelave	julij 2026
datum spremembe	
PODATKI O PROJEKTANTU NAČRTA	
projektant načrta (naziv družbe)	EIP Der.ing., Goran Dervarič s.p.
naslov	Jurčičeva ulica 11, Černelavci, 9000 Murska Sobota
odgovorna oseba projektanta načrta	Goran DERVARIČ, univ.dipl.inž.str.
podpis odgovorne osebe projektanta načrta	
PODATKI O IZDELOVALCU NAČRTA	
ime in priimek pooblaščenega arhitekta, pooblaščenega inženirja	Goran DERVARIČ, univ.dipl.inž.str.
identifikacijska številka	IZS S-1109
podpis pooblaščenega arhitekta, pooblaščenega inženirja	

4.2

IZJAVA PROJEKTANTA NAČRTA IN POOBLAŠČENEGA STROKOVNJAKA, KI JE IZDELAL NAČRT V PZI IN PID

PROJEKTANT NAČRTA

projektant načrta (naziv družbe)	EIP Der.ing., Goran Dervarič s.p.
naslov	Jurčičeva ulica 11, Černelavci, 9000 Murska Sobota
odgovorna oseba projektanta načrta	Goran DERVARIČ, univ.dipl.inž.str.

IN POOBLAŠČENI STROKOVNJAK, KI JE IZDELAL NAČRT

pooblaščen strokovnjak	Goran DERVARIČ, univ.dipl.inž.str.
------------------------	------------------------------------

IZJAVLJAVA:

da načrt

vrsta dokumentacije	Projektna dokumentacija za izvedbo gradnje (PZI)
strokovno področje načrta	2 NAČRT S PODROČJA GRADBENO OBRTNIŠKIH DEL
naziv načrta	2.1 NAČRT MANJŠIH GRADBENO OBRTNIŠKIH DEL
številka načrta	G-28/26
datum izdelave	julij 2026

upoštevam relevantne predpise in druge normativne dokumente ter da so upoštevane ustrezne bistvene in druge zahteve.

pooblaščen strokovnjak	Goran DERVARIČ, univ.dipl.inž.str.
identifikacijska številka	IZS S-1109
podpis pooblaščenega strokovnjaka	 
odgovorna oseba projektanta načrta	Goran DERVARIČ, univ.dipl.inž.str.
podpis odgovorne osebe projektanta načrta	  ENERGETSKI INŽENIRING in PROJEKTIRANJE Der.ing. Goran Dervarič s.p. Jurčičeva ul. 11, Černelavci 9000 Murska Sobota

OBJEKT:

OTROŠKI POČITNIŠKI DOM MURSKA SOBOTA - BAŠKA

INVESTITOR:

**Mestna občina Murska Sobota
Kadoševa ulica 2
9000 Murska Sobota**

" POPIS DEL S PROJEKTANTSKIM PREDRAČUNOM "

SKUPNA REKAPITULACIJA

1.	GOI dela - POČITNIŠKI DOM	0,00
2.	GOI dela - POMOŽNI OBJEKT	0,00
3.	GOI dela - HIŠA ZA ZAPOSLENE	0,00
4.	NEPREDVIDENA DELA 10%	0,00
	SKUPAJ brez DDV	0,00
	DDV 22%	0,00
	SKUPAJ z DDV	0,00

št. postavke	opis	Enota	Količina	Cena v €	Znesek v € brez DDV
1.	GOI dela - POČITNIŠKI DOM				
	Splošno: Vsa GOI dela se morajo izvajati po veljavnih tehničnih predpisih, normativih, standardih in zakonodajo. Vgrajeni materiali morajo ustrezati določilom veljavnih standardov in predpisov s tega področja, ter morajo imeti izjavo o lastnostih, oziroma v skladu s zakonom o gradbenih proizvodih. V enoto cene je potrebno zajeti uporabo delovnih odrov, prevoz na gradbišče, ter vertikalni in horizontalni transport na gradbišču in eventuelno uporabo avtodvigala na gradbišču.				
1.1	PREDDELA				
1.1.1	Pripravljalna dela pred pričetkom del, komplet z načrtom organizacije in ureditve gradbišča, postavitve ograje gradbišča, postavitve začasnih objektov na gradbišču za potrebe izvajalca, ureditev začasnih deponij in skladišč, ureditev dovoznih poti, postavitve transportnih drč za odpadni material iz nadstropij, postavitve gradbiščnega žerjavnega dvigala, izvajanje ukrepov za varno izvajanje del in zaščito pred prašenjem, odstranitvijo vseh začasnih objektov in ograj po končanju del z gradbišča ter vsemi pomožnimi deli, prenos in prevozi.	kpl	1,00	0,00	0,00
1.1.2	Zaščita tal pred poškodbami na območju gibanja v objektu (cca 60m2) vključno s protiprašnimi zaporami (notrnjih) ter zavarovanje inštalacij in opreme/ inventarja investitorja v času gradnje.	kom	1,00	0,00	0,00
1.1	PREDDELA				0,00

št. postavke	opis	Enota	Količina	Cena v €	Znesek v € brez DDV
1.2	RUŠITVENA DELA				
1.2.1	Demontaža oz. odstranitev celotne notranje opreme, delno v prostore obravnavanega objekta, delno pa na stalno deponijo , komplet s prenosom iz objekta, z nakladanjem na kamion, razkladanjem, odvozom na stalno deponijo do pooblaščenega zbiralca, ter vsemi pomožnimi deli, prenos in prevozi. - notranja oprema na območju obnove - 200 m2.	kpl	1,00	0,00	0,00
1.2.2	Odstranitev obstoječe lesene stenske obloge s podkonstrukcijo, komplet s prenosom ruševin iz objekta, z nakladanjem na kamion, razkladanjem, odvozom na stalno deponijo do pooblaščenega zbiralca, vključno s plačilom takse ter vsemi pomožnimi deli, prenos in prevozi.	m2	25,00	0,00	0,00
1.2.3	Odstranitev obstoječega parketa, komplet s prenosom ruševin iz objekta, z nakladanjem na kamion, razkladanjem, odvozom na stalno deponijo do pooblaščenega zbiralca, vključno s plačilom takse ter vsemi pomožnimi deli, prenos in prevozi.	m2	15,00	0,00	0,00
1.2.4	Odstranitev obstoječih notranjih lesenih vrat s podbojem in pragom, komplet s prenosom ruševin iz objekta, z nakladanjem na kamion, razkladanjem, odvozom na stalno deponijo do pooblaščenega zbiralca, vključno s plačilom takse ter vsemi pomožnimi deli, prenos in prevozi.	kom	20,00	0,00	0,00
1.2.5	Odstranitev obstoječega lesenega notranjega okna s podbojem, komplet s prenosom ruševin iz objekta, z nakladanjem na kamion, razkladanjem, odvozom na stalno deponijo do pooblaščenega zbiralca, vključno s plačilom takse ter vsemi pomožnimi deli, prenos in prevozi.	kom	1,00	0,00	0,00
1.2.6	Odstranitev obstoječih lesenih notranjih pragradnih sten z enokrilnimi vrati, komplet s prenosom ruševin iz objekta, z nakladanjem na kamion, razkladanjem, odvozom na stalno deponijo do pooblaščenega zbiralca, vključno s plačilom takse ter vsemi pomožnimi deli, prenos in prevozi.	m2	15,00	0,00	0,00

št. postavke	opis	Enota	Količina	Cena v €	Znesek v € brez DDV
1.2.7	Odbijanje oz. odstranitev obstoječe dotrajane notranje stenske keramike, komplet s temeljitim čiščenjem (opraševanjem), s prenosom ruševin iz objekta, z nakladanjem na kamion, razkladanjem, odvozom na stalno deponijo do pooblaščenega zbiralca, vključno s plačilom takse ter vsemi pomožnimi deli, prenosi in prevozi. Višina keramike od 2,00 m - 2,30 m.	m2	400,00	0,00	0,00
1.2.8	Odbijanje oz. odstranitev obstoječe dotrajane notranje talne keramike, komplet s temeljitim čiščenjem (opraševanjem), s prenosom ruševin iz objekta, z nakladanjem na kamion, razkladanjem, odvozom na stalno deponijo do pooblaščenega zbiralca, vključno s plačilom takse ter vsemi pomožnimi deli, prenosi in prevozi.	m2	100,00	0,00	0,00
1.2.9	Odstranitev obstoječega estriha v kompletni sestavi (estrih + toplotna izolacija), komplet s predhodnim strojnim rezanjem podlage, s prenosom ruševin iz objekta, z nakladanjem na kamion, razkladanjem, odvozom na stalno deponijo do pooblaščenega zbiralca, vključno s plačilom takse ter vsemi pomožnimi deli, prenosi in prevozi. Rezanje 200 m ocenjeno. Estrih na območju strojnih inštalacij.	m2	40,00	0,00	0,00
1.2.10	Odstranitev obstoječe hidroizolacije, komplet s prenosom ruševin iz objekta, z nakladanjem na kamion, razkladanjem, odvozom na stalno deponijo do pooblaščenega zbiralca, vključno s plačilom takse ter vsemi pomožnimi deli, prenosi in prevozi. Območje strojnih inštalacij.	m2	10,00	0,00	0,00
1.2.11	Odstranitev obstoječe AB plošče, komplet s predhodnim strojnim rezanjem podlage, s prenosom ruševin iz objekta, z nakladanjem na kamion, razkladanjem, odvozom na stalno deponijo do pooblaščenega zbiralca, vključno s plačilom takse ter vsemi pomožnimi deli, prenosi in prevozi. Območje strojnih inštalacij.	m3	2,00	0,00	0,00

št. postavke	opis	Enota	Količina	Cena v €	Znesek v € brez DDV
1.2.12	Odstranitev obstoječega nasutja, komplet s prenosom ruševin iz objekta, z nakladanjem na kamion, razkladanjem, odvozom na stalno deponijo do pooblaščenega zbiralca, vključno s plačilom takse ter vsemi pomožnimi deli, prenosi in prevozi. Območje strojnih inštalacij.	m3	3,00	0,00	0,00
1.2.13	Odstranitev dela obstoječih predlnih masivnih sten (siporeks oz. opeka), komplet s predhodnim strojnim rezanjem podlage, s prenosom ruševin iz objekta, z nakladanjem na kamion, razkladanjem, odvozom na stalno deponijo do pooblaščenega zbiralca, vključno s plačilom takse ter vsemi pomožnimi deli, prenosi in prevozi. Območje sanitarij dečki in dekllice.	m3	1,00	0,00	0,00
1.2	RUŠITVENA DELA				0,00
1.3	ZEMELJSKA DELA				
1.3.1	Dobava in vgrajevanje krogelne frakcije (4-8 mm) za posteljico in okrog cevi nove kanalizacije, komplet z vsemi pomožnimi deli, prenosi in prevozi. Območje predhodno odstranjenega nasutja.	m ³	1,00	0,00	0,00
1.3.2	Dobava in vgrajevanje gramozirane podlage iz zrnate kamnine - 3. kategorije (gramoz) iz zmrzlinško odpornega materiala 0-32 mm v deb. do 20 cm, komplet s komprimiranjem do zbitosti 80 MPa, do projektirane kote dna nove AB ploče nad novo kanalizacijo, obračunom v komprimiranem stanju ter z vsemi pomožnimi deli, prenosi in prevozi. Območje predhodno odstranjenega nasutja.	m ³	2,00	0,00	0,00
1.3	ZEMELJSKA DELA				0,00

št. postavke	opis	Enota	Količina	Cena v €	Znesek v € brez DDV
1.4	BETONSKA DELA				
	Opomba: V betonskih delih je potrebno upoštevati naslednje standarde: SIST EN 206:2013, SIST EN 1026:2016, armatura S500 (SIST EN 10080:2005).				
1.4.1	Dobava in vgrajevanje cementnega betona C25/30 XC2, XA1 CI 0,2 Dmax 32 S4 (SIST EN 206:2013 in SIST EN 1026:2016) v AB talno ploščo 15 cm, prereza 0.04 - 0.08 m3/m2, komplet z vsemi pomožnimi deli, prenos in prevozi. Območje strojnih inštalacij. - AB plošča na območju predhodno odstranjene talne plošče	m3	2,00	0,00	0,00
1.4.2	Dobava, krivljenje, vezanje in polaganje srednje komplicirane armature, glede na prerez. V ceno je zajeti vsa pomožna dela, prenosi in prevoze. Območje strojnih inštalacij. - prerez do vključno 12 mm	kg	300,00	0,00	0,00
1.4	BETONSKA DELA				0,00

št. postavke	opis	Enota	Količina	Cena v €	Znesek v € brez DDV
1.5	ZIDARSKA DELA				
	Opomba: V zidarskih delih je potrebno upoštevati naslednje standarde: SIST EN 771-1:2011+A1:2015				
1.5.1	Dobava in izdelava horizontalne hidroizolacije na AB ploščo z 1x osnovni hladni premaz cele površine IBITOL HS ali enakovredno in 1x varjeni IZOELAST P4 PLUS ali enakovreden material, v ceno je zajeti dodatnih 15% izolacije zaradi izvedbe spojev, komplet z izvedbo po navodilih proizvajalca ter vsemi pomožnimi deli, prenosu in prevozi. (obračun po neto vgrajeni površini) - horizontalna hidroizolacija na območju predhodno odstranjene hidroizolacije	m2	10,00	0,00	0,00
1.5.2	Izdelava estriha, komplet z dobavo in vgrajevanjem mikroarmiranega betonskega estriha debeline 10 cm, dobavo in vgrajevanjem toplotne izolacije (EPS 100 - 100 kPa) debeline 8 cm, ter vsemi pomožnimi deli, prenosu in prevozi. - estrih pod keramiko na območju predhodno odstranjenega estriha	m2	40,00	0,00	0,00
1.5.3	Dobava in vgradnja avtoklaviranih celičnih zidakov YTONG ZP 15 ali enakovreden material za nove zidove debeline 15 cm, komplet z armirno mrežico in izravnalnim slojem, v ceno je zajeti dodatnih 15% mreže zaradi prekrivanja stika stena - stena, izvedbo po navodilih proizvajalca ter vsemi pomožnimi deli, prenosu in prevozi. - novi zidovi na območju sanitarij dečki in dekllice in pozidave v ostalih prostorih	m2	3,00	0,00	0,00
1.5.4	Dobava in vgradnja avtoklaviranih celičnih zidakov YTONG ZP 5 ali enakovredeni material za nove zidove debeline 5 cm, komplet z armirno mrežico in izravnalnim slojem, v ceno je zajeti dodatnih 15% mreže zaradi prekrivanja stika stena - stena, izvedbo po navodilih proizvajalca ter vsemi pomožnimi deli, prenosu in prevozi. - pozidava korit tuš kabin	m2	2,00	0,00	0,00

št. postavke	opis	Enota	Količina	Cena v €	Znesek v € brez DDV
1.5.5	Dobava in vgradnja opečnih prednapetih preklad širine 15 cm in višine 6,5 cm (npr. PREKLADE d.o.o.), komplet s potrebnim podpiranjem, pritrdilnim in veznim materialom, ter vsemi pomožnimi deli, prenosu in prevozi. - preklada L = 100 cm	kom	2,00	0,00	0,00
1.5.6	Sanacija notranjega strojno-ročnega stenskega mavčno-apneno-cementnega ometa max. velikost zrn 1 mm (omet RATIO 26 - baumit ali enakovredno), omet se izvede na izdolbene vdolbine širine do 30 cm in globine do 15 cm , podlago je potrebno predhodno premazati z osnovnim premazom (npr. SuperPrimer Baumit ali enakovredno), z vgradnjo fasadne armirne mrežice na stikih in vogalih, vgradnjo Alu vogalnikov, omet se izvede na območju izvedbe strojnih in elektro inštalacij, komplet z izvedbo po navodilih proizvajalca, z materialom, odranjem ter vsemi pomožnimi deli, prenosu in prevozi. Omet ravno zaglajen. - sanacija stenskega ometa na območju izvedbe strojnih in elektro delih	m2	100,00	0,00	0,00
1.5.7	Sanacija zunanje tlakovane površine okoli novega vodomernega jaška v naslednji sestavi: odstranitev tlakovca s podložno frakcijo z odlaganjem na rob izkopa, ročni izkop (globina do 120 cm) za namen vgradnje novega vodomernega jaška, komplet s ponovnim zasipom okoli jaška, ter ponovnim polaganjem tlakovca s frakcijo okoli jaška, komplet s potrebnim komprimiranjem nasutja, ter vsemi pomožnimi deli, prenosu in prevozi. Območje novega vodomernega jaška na zunanji strani objekta. Odstranitev obstoječega in namestitvev novega vodomernega jaška je zajeta v strojnih inštalacijah.	m2	5,00	0,00	0,00

št. postavke	opis	Enota	Količina	Cena v €	Znesek v € brez DDV
1.5.8	Razna zidarska nepredvidena dela - ocenjeno, pri izvajanju vse inštalacij, obračun po dejanskih stroških, v ceno je zajeti vsa pomožna dela.				
	- NK	ure	50,00	0,00	0,00
	- PK	ure	50,00	0,00	0,00
	- KV	ure	50,00	0,00	0,00
1.5.9	Končno čiščenje objekta po končanju del, komplet z vsemi pomožnimi deli, prenos in prevozi.	m2	110,00	0,00	0,00
1.5	ZIDARSKA DELA				0,00
1.6	KERAMIČARSKA DELA				
	<i>Opomba:</i> - V enoto cene je potrebno zajeti oz. vkalkulirati 5% keramike zaradi razreza. - V novih sanitarijah in kopalnicah se vse vidne špalete prav tako obdelajo s keramiko, - Vsa talna keramika se izvede v istem nivoju, tako da ne bo pragov med prostori oz. pohodnimi površinami. - Posebno pozornost je potrebno polagati naklonu talne keramike na območju talnih sifonov in sicer 1,0 % proti sifonu.				
1.6.1	Dobava in izravnave stenske površine po odstranitvi obstoječe keramike z izravnalno maso (npr. AM 50 trass Murexin ali enakovreden material) na predhodno zbrušeno in očiščeno podlago, podlago je potrebno predhodno premazati z emulzijo stara-nova vez, komplet z vsemi pomožnimi deli, prenos in prevozi. - celotna stenska površina na območju stenske keramike	m2	425,00	0,00	0,00
1.6.2	Dobava in izravnave talne površine po odstranitvi obstoječe keramike z izravnalno maso (npr. AM 50 trass Murexin ali enakovreden material) na predhodno zbrušeno in očiščeno podlago, podlago je potrebno predhodno premazati z emulzijo stara-nova vez, komplet z vsemi pomožnimi deli, prenos in prevozi. - celotna talna površina na območju talne keramike	m2	110,00	0,00	0,00

št. postavke	opis	Enota	Količina	Cena v €	Znesek v € brez DDV
1.6.3	Dobava in izdelava hidroizolacije oz. tesnenje podlage pred polaganjem keramike z 2 x križnim nanosom hidrotlesnilne mase (npr. HIDROSTOP ELASTIK ali enakovreden material) na predhodno zbrušeno in očiščeno podlago, podlago je potrebno predhodno premazati z emulzijo stara-nova vez, po vogalih in stikih se položi tesnilni trak (npr. KEMABAND trak ali enakovreden material) (dolžina traku 30 m) , komplet z vsemi pomožnimi deli, prenosi in prevozi.				
	- celotna stenska površina na območju tušev	m2	85,00	0,00	0,00
1.6.4	Dobava in izdelava hidroizolacije oz. tesnenje podlage pred polaganjem keramike z 2 x križnim nanosom hidrotlesnilne mase (npr. HIDROSTOP ELASTIK ali enakovreden material) na predhodno zbrušeno in očiščeno podlago, podlago je potrebno predhodno premazati z emulzijo stara-nova vez, po vogalih in stikih se položi tesnilni trak (npr. KEMABAND trak ali enakovreden material) (dolžina traku 50 m) , komplet z vsemi pomožnimi deli, prenosi in prevozi.				
	- celotna talna površina na območju tušev	m2	25,00	0,00	0,00
1.6.5	Dobava in polaganje notranje stenske keramike - I. kvalitete (formata 30/30 cm), na predhodno očiščeno podlago in premazano z akril emulzijo, fuge so zapolnjene z epoksidno fugirno maso (npr. FMY 90 Murexin ali enakovredno), komplet z lepilom za lepljenje keramike (npr. KEMAKOL FLEX 170 Murexin ali enakovredno), PVC križci 3mm, Alu zaključnimi vogalniki, trajnoelastičnim kitom, ter vsemi pomožnimi deli, prenosi in prevozi. Višina stenske keramike 2,30 m. Barvo keramike določi investitor.				
	- stenska keramika v sanitarijah in kopalnicah	m2	425,00	0,00	0,00

št. postavke	opis	Enota	Količina	Cena v €	Znesek v € brez DDV
1.6.6	Dobava in polaganje notranje talne neдрseče keramike - I. kvalitete (formata 30/30 cm) protidrsnosti R9, protidrsnosti na boso nogo razreda B, položene na predhodno očiščeno podlago in premazano z akril emulzijo, po obodu sten oz. tlaku so položene zaobljice (220 m1), fuge so zapolnjene z epoksidno fugirno maso (npr. FMY 90 Murexin ali enakovredno), komplet z lepilom za lepljenje keramike (npr. KEMAKOL FLEX 170 Murexin ali enakovredno), PVC križci 3mm, Alu zaobljicami z radijem 30 mm, Alu zaključnimi vogalniki, trajnoelastičnim kitom, ter vsemi pomožnimi deli, prenosni in prevozi. Barvo keramike določi investitor. - talna keramika v sanitarijah in kopalnicah, ter v prostoru toplotne črpalke	m2	110,00	0,00	0,00
1.6.7	Dobava in polaganje nizkostenske obrobe višine 10 cm rezane iz talne keramike identične tlom - I. kvalitete, na predhodno očiščeno podlago in premazano z akril emulzijo, fuge so zapolnjene z epoksidno fugirno maso (npr. FMY 90 Murexin ali enakovredno), komplet z lepilom za lepljenje keramike (npr. KEMAKOL FLEX 170 Murexin ali enakovredno), PVC križci 3mm, Alu zaključnimi vogalniki, trajnoelastičnim kitom, na vrhu keramike izveden protiprašni zaključek, ter vsemi pomožnimi deli, prenosni in prevozi. - nizkostenska obroba v prostoru toplotne črpalke za toplo sanitarno vodo	m1	20,00	0,00	0,00
1.6	KERAMIČARSKA DELA				0,00

št. postavke	opis	Enota	Količina	Cena v €	Znesek v € brez DDV
1.7	SLIKOPLESKARSKA DELA				
	Opomba: - Vse stene nad stensko keramiko v višini 2,30 m do stropa se slikopleskarsko obdelajo.				
1.7.1	Dobava in naprava 2x opleska stropa z disperzivno notranjo zidno barvo (npr. JUPOL GOLD), komplet s strganjem stare barve, s premazom z akril emulzijo, 2x kitanjem in brušenjem površin, kitanje vseh stikov s trajno elastičnim akrilnim kitom, potrebnimi odri ter z vsemi pomožnimi deli, prenos in prevozi. - oplesk masivnega stropa in knauf kaskade na območju sanitarij, kopalnic in prostora za TČ	m2	125,00	0,00	0,00
1.7.2	Dobava in naprava 2x opleska sten z disperzivno notranjo zidno barvo (npr. JUPOL GOLD), komplet s strganjem stare barve, s premazom z akril emulzijo, 2x kitanjem in brušenjem površin, kitanje vseh stikov s trajno elastičnim akrilnim kitom, potrebnimi odri ter z vsemi pomožnimi deli, prenos in prevozi. - oplesk masivnih sten na območju sanitarij in kopalnic nad 230 cm do stropa in na območju prostora za TČ v celotni višini	m2	225,00	0,00	0,00
1.7.3	Dobava in naprava 2x opleska sten z disperzivno notranjo zidno barvo (npr. JUPOL GOLD), komplet s strganjem stare barve, s premazom z akril emulzijo, 2x kitanjem in brušenjem površin, kitanje vseh stikov s trajno elastičnim akrilnim kitom, potrebnimi odri ter z vsemi pomožnimi deli, prenos in prevozi. - oplesk masivnih sten na območju hodnikov po obsegu novih vrat v širini cca 50 cm (oplesk se izvede dvobarvno - cokol in stena)	m2	25,00	0,00	0,00
1.7	SLIKOPLESKARSKA DELA				0,00

št. postavke	opis	Enota	Količina	Cena v €	Znesek v € brez DDV
1.8	MAVČNA DELA				
1.8.1	Dobava oz. izdelava in montaža delno vertikalne in delno horizontalne kaskade iz sistema W623 iz mavčnih plošč s kovinsko podkonstrukcijo CD/UD 30 mm in klip oz. direktnih obešal, sestavljena iz enostranske enoslojne obloge Knauf gradbenih plošč GKB A dim. 2000/1250/12,5 mm, z zapolnitvijo votlega dela kaskade s toplotno izolacijo iz kamene mineralne volne, komplet z bandažiranjem - Q2, vsem pritrdilnim materialom ter vsemi pomožnimi deli, prenos in prevozi. Sistem: Knauf W623 ali enakovredno				
	- kaskada strojnih inštalacij	m2	15,00	0,00	0,00
1.8	MAVČNA DELA				0,00

št. postavke	opis	Enota	Količina	Cena v €	Znesek v € brez DDV
1.9	MIZARSKA DELA <i>Opomba:</i> - Vse elemente stavbnega pohištva je potrebno preveriti na samem objektu! - Barva notranjih lesenih vrat - bež barva - točen odtenek določi investitor. - Barva oz. obdelava notranjih objemnih vratnih podbojev - siva barva - točen odtenek določi investitor. - Vrata v sanitarijah imajo znotranje strani metuliček za zaklepanje.				
1.9.1	Dobava in montaža leseni gladkih notranjih ročnih vrat s kovinskim objemnim oz. sredinskim podbojem za steno širine 15 cm - 18 cm. Podboj izdelan iz pločevine deb. 1,5 mm, cinkan in prašno barvan, komplet s tesnili in nasadili. Vratno krilo je leseno s sredico iz polne perforirane iverne plošče, finalno obdelana z laminatom zaključeno z brazdo iz trdega masivnega bukovega lesa, obdelanega v barvi vratnega krila. Vratno krilo ima po tri mat kromirane 3D nastavljive skrite tečaje - ojačano okovje, inox obojestransko antibakterijsko kljuko z dvodelno rozeto, cilindrično enotočkovno ključavnico, komplet z vsemi pomožnimi deli, prenosni in prevozi, ter vsem pritrdilnim in veznim materialom. - Enokrilna vrata dim. 70/205 cm (svetla prehodna mera 60/200 cm) - Enokrilna vrata dim. 90/205 cm (svetla prehodna mera 80/200 cm)	kom	15,00	0,00	0,00
		kom	8,00	0,00	0,00

št. postavke	opis	Enota	Količina	Cena v €	Znesek v € brez DDV
1.9.2	Dobava in montaža gladke notranje predelne sanitarne stene z enokrilnimi vrati iz IVERAL plošč 32 mm s folijo in ABS zaključkom komplet z INOX nogicami 10 cm, tečaji, antibakterijsko kljuko, cilindrično ključavico in ALU vrhnim stabilizacijskim 13c32 profilom in prepirnim profilom. Sistem kot npr. AVENIDA ali enakovredno. Barva stene in krila bež točen odtenek po izbiri investitorja. - dimenzija stene 220/215 cm svetle prehodna mera vrat 2x 60/215 cm WC skupni P - dimenzija stene 240/215 cm svetle prehodna mera vrat 3x 60/215 cm kopalnica deklice 1.N - dimenzija stene 240/215 cm svetle prehodna mera vrat 3x 60/215 cm kopalnica deklice 2.N - dimenzija stene 270/215 cm svetle prehodna mera vrat 3x 60/215 cm kopalnica dečki 1.N - dimenzija stene 270/215 cm svetle prehodna mera vrat 3x 60/215 cm kopalnica dečki 2.N	kom	1,00	0,00	0,00
		kom	1,00	0,00	0,00
		kom	1,00	0,00	0,00
		kom	1,00	0,00	0,00
		kom	1,00	0,00	0,00
		kom	1,00	0,00	0,00
1.9.3	Dobava in montaža gladke notranje predelne sanitarne stene iz IVERAL plošč 32 mm s folijo in ABS zaključkom komplet z INOX nogicami 15 cm in ALU vrhnim stabilizacijskim 13c32 profilom. Sistem kot npr. AVENIDA ali enakovredno. Barva stene in krila bež točen odtenek po izbiri investitorja. - dimenzija stene 130/215 cm WC skupni P - dimenzija stene 50/215 cm WC skupni P - dimenzija stene 120/215 cm kopalnica deklice 1.N - dimenzija stene 120/215 cm kopalnica deklice 2.N - dimenzija stene 210/215 cm kopalnica dečki 1.N - dimenzija stene 210/215 cm kopalnica dečki 2.N	kom	1,00	0,00	0,00
		kom	1,00	0,00	0,00
		kom	2,00	0,00	0,00
		kom	2,00	0,00	0,00
		kom	2,00	0,00	0,00
		kom	2,00	0,00	0,00
1.9	MIZARSKA DELA				0,00

št. postavke	opis	Enota	Količina	Cena v €	Znesek v € brez DDV
1.10	REKAPITULACIJA				
1.1	PREDDELA				0,00
1.2	RUŠITVENA DELA				0,00
1.3	ZEMELJSKA DELA				0,00
1.4	BETONSKA DELA				0,00
1.5	ZIDARSKA DELA				0,00
1.6	KERAMIČARSKA DELA				0,00
1.7	SLIKOPLESKARSKA DELA				0,00
1.8	MAVČNA DELA				0,00
1.9	MIZARSKA DELA				0,00
1.	GOI dela - POČITNIŠKI DOM				0,00

št. postavke	opis	Enota	Količina	Cena v €	Znesek v € brez DDV
2.	GOI dela - POMOŽNI OBJEKT				
	Splošno: Vsa GOI dela se morajo izvajati po veljavnih tehničnih predpisih, normativih, standardih in zakonodajo. Vgrajeni materiali morajo ustrezati določilom veljavnih standardov in predpisov s tega področja, ter morajo imeti izjavo o lastnostih, oziroma v skladu s zakonom o gradbenih proizvodih. V enoto cene je potrebno zajeti uporabo delovnih odrov, prevoz na gradbišče, ter vertikalni in horizontalni transport na gradbišču in eventuelno uporabo avtodvigala na gradbišču.				
2.1	PREDDELA				
2.1.1	Pripravljalna dela pred pričetkom del, komplet z načrtom organizacije in ureditve gradbišča, postavitve ograje gradbišča, postavitve začasnih objektov na gradbišču za potrebe izvajalca, ureditev začasnih deponij in skladišč, ureditev dovoznih poti, postavitve transportnih drč za odpadni material iz nadstropij, postavitve gradbiščnega žerjavnega dvigala, izvajanje ukrepov za varno izvajanje del in zaščito pred prašenjem, odstranitvijo vseh začasnih objektov in ograj po končanju del z gradbišča ter vsemi pomožnimi deli, prenosi in prevozi.	kpl	1,00	0,00	0,00
2.1	PREDDELA				0,00

št. postavke	opis	Enota	Količina	Cena v €	Znesek v € brez DDV
2.2	RUŠITVENA DELA				
2.2.1	Demontaža oz. odstranitev celotne notranje opreme, delno v prostore obravnavanega objekta, delno pa na stalno deponijo , komplet s prenosom iz objekta, z nakladanjem na kamion, razkladanjem, odvozom na stalno deponijo do pooblaščenega zbiralca, ter vsemi pomožnimi deli, prenosi in prevozi. - notranja oprema na območju obnove - 55 m2.	kpl	1,00	0,00	0,00
2.2.2	Odstranitev obstoječih lesenih vrat s podbojem in pragom, komplet s prenosom ruševin iz objekta, z nakladanjem na kamion, razkladanjem, odvozom na stalno deponijo do pooblaščenega zbiralca, vključno s plačilom takse ter vsemi pomožnimi deli, prenosi in prevozi.	kom	6,00	0,00	0,00
2.2.3	Odbijanje oz. odstranitev obstoječe dotrajane notranje stenske keramike, komplet s temeljitim čiščenjem (opraševanjem), s prenosom ruševin iz objekta, z nakladanjem na kamion, razkladanjem, odvozom na stalno deponijo do pooblaščenega zbiralca, vključno s plačilom takse ter vsemi pomožnimi deli, prenosi in prevozi. Višina keramike od 1,50 m - 2,00 m.	m2	110,00	0,00	0,00
2.2.4	Odbijanje oz. odstranitev obstoječe dotrajane notranje talne keramike, komplet s temeljitim čiščenjem (opraševanjem), s prenosom ruševin iz objekta, z nakladanjem na kamion, razkladanjem, odvozom na stalno deponijo do pooblaščenega zbiralca, vključno s plačilom takse ter vsemi pomožnimi deli, prenosi in prevozi.	m2	40,00	0,00	0,00
2.2.5	Odstranitev obstoječega estriha v kompletni sestavi (estrih + toplotna izolacija), komplet s predhodnim strojnim rezanjem podlage, s prenosom ruševin iz objekta, z nakladanjem na kamion, razkladanjem, odvozom na stalno deponijo do pooblaščenega zbiralca, vključno s plačilom takse ter vsemi pomožnimi deli, prenosi in prevozi. Rezanje 200 m ocenjeno. Estrih na območju strojnih inštalacij.	m2	10,00	0,00	0,00

št. postavke	opis	Enota	Količina	Cena v €	Znesek v € brez DDV
2.2.6	Odstranitev obstoječe hidroizolacije, komplet s prenosom ruševin iz objekta, z nakladanjem na kamion, razkladanjem, odvozom na stalno deponijo do pooblaščenega zbiralca, vključno s plačilom takse ter vsemi pomožnimi deli, prenosi in prevozi. Območje strojnih inštalacij.	m2	5,00	0,00	0,00
2.2.7	Odstranitev obstoječe AB plošče, komplet s predhodnim strojnim rezanjem podlage, s prenosom ruševin iz objekta, z nakladanjem na kamion, razkladanjem, odvozom na stalno deponijo do pooblaščenega zbiralca, vključno s plačilom takse ter vsemi pomožnimi deli, prenosi in prevozi. Območje strojnih inštalacij.	m3	1,00	0,00	0,00
2.2.8	Odstranitev obstoječega nasutja, komplet s prenosom ruševin iz objekta, z nakladanjem na kamion, razkladanjem, odvozom na stalno deponijo do pooblaščenega zbiralca, vključno s plačilom takse ter vsemi pomožnimi deli, prenosi in prevozi. Območje strojnih inštalacij.	m3	2,00	0,00	0,00
2.2	RUŠITVENA DELA				0,00
2.3	ZEMELJSKA DELA				
2.3.1	Dobava in vgrajevanje krogelne frakcije (4-8 mm) za posteljico in okrog cevi nove kanalizacije, komplet z vsemi pomožnimi deli, prenosi in prevozi. Območje predhodno odstranjenega nasutja.	m ³	0,50	0,00	0,00
2.3.2	Dobava in vgrajevanje gramozirane podlage iz zrnate kamnine - 3. kategorije (gramoz) iz zmrzljivo odpornega materiala 0-32 mm v deb. do 20 cm, komplet s komprimiranjem do zbitosti 80 MPa, do projektirane kote dna nove AB ploče nad novo kanalizacijo, obračunom v komprimiranem stanju ter z vsemi pomožnimi deli, prenosi in prevozi. Območje predhodno odstranjenega nasutja.	m ³	1,50	0,00	0,00
2.3	ZEMELJSKA DELA				0,00

št. postavke	opis	Enota	Količina	Cena v €	Znesek v € brez DDV
2.4	BETONSKA DELA				
	Opomba: V betonskih delih je potrebno upoštevati naslednje standarde: SIST EN 206:2013, SIST EN 1026:2016, armatura S500 (SIST EN 10080:2005).				
2.4.1	Dobava in vgrajevanje cementnega betona C25/30 XC2, XA1 CI 0,2 Dmax 32 S4 (SIST EN 206:2013 in SIST EN 1026:2016) v AB talno ploščo 15 cm, prereza 0.04 - 0.08 m3/m2, komplet z vsemi pomožnimi deli, prenosi in prevozi. Območje strojnih inštalacij. - AB plošča na območju predhodno odstranjene talne plošče	m3	1,00	0,00	0,00
2.4.2	Dobava, krivljenje, vezanje in polaganje srednje komplicirane armature, glede na prerez. V ceno je zajeti vsa pomožna dela, prenose in prevoze. Območje strojnih inštalacij. - prerez do vključno 12 mm	kg	150,00	0,00	0,00
2.4	BETONSKA DELA				0,00

št. postavke	opis	Enota	Količina	Cena v €	Znesek v € brez DDV
2.5	ZIDARSKA DELA				
	Opomba: V zidarskih delih je potrebno upoštevati naslednje standarde: SIST EN 771-1:2011+A1:2015				
2.5.1	Dobava in izdelava horizontalne hidroizolacije na AB ploščo z 1x osnovni hladni premaz cele površine IBITOL HS ali enakovredno in 1x varjeni IZOELAST P4 PLUS ali enakovreden material, v ceno je zajeti dodatnih 15% izolacije zaradi izvedbe spojev, komplet z izvedbo po navodilih proizvajalca ter vsemi pomožnimi deli, prenosu in prevozi. (obračun po neto vgrajeni površini) - horizontalna hidroizolacija na območju predhodno odstranjene hidroizolacije	m2	5,00	0,00	0,00
2.5.2	Izdelava estriha, komplet z dobavo in vgrajevanjem mikroarmiranega betonskega estriha debeline 10 cm, dobavo in vgrajevanjem toplotne izolacije (EPS 100 - 100 kPa) debeline 8 cm, ter vsemi pomožnimi deli, prenosu in prevozi. - estrih pod keramiko na območju predhodno odstranjenega estriha	m2	10,00	0,00	0,00
2.5.3	Sanacija notranjega strojno-ročnega stenskega mavčno-apneno-cementnega ometa max. velikost zrn 1 mm (omet RATIO 26 - baumit ali enakovredno), omet se izvede na izdolbene vdolbine širine do 30 cm in globine do 15 cm , podlago je potrebno predhodno premazati z osnovnim premazom (npr. SuperPrimer Baumit ali enakovredno), z vgradnjo fasadne armirne mrežice na stikih in vogalih, vgradnjo Alu vogalnikov, omet se izvede na območju izvedbe strojnih in elektro inštalacij, komplet z izvedbo po navodilih proizvajalca, z materialom, odrajanjem ter vsemi pomožnimi deli, prenosu in prevozi. Omet ravno zaglajen. - sanacija stenskega ometa na območju izvedbe strojnih in elektro delih	m2	20,00	0,00	0,00

št. postavke	opis	Enota	Količina	Cena v €	Znesek v € brez DDV
2.5.4	Dobava, naprava in montaža obloge ostrešja kot montažni strop pritrjen na špirovce iz pocinkane barvane trapezne pločevine debeline 0.6 mm, z izdelavo lesene podkonstrukcije na katero se pritrdi trapezna pločevina, z pritrdilnim materialom, z izdelavo zaključkov, komplet z vsem pritrdilnim, veznim in sidrnim materialom ter z vsemi pomožnimi deli prevozi in prenosi. - strop zunanjih tušev	m2	10,00	0,00	0,00
2.5.5	Razna zidarska nepredvidena dela - ocenjeno, pri izvajanju vse inštalacij, obračun po dejanskih stroških, v ceno je zajeti vsa pomožna dela. - NK - PK - KV	ure ure ure	20,00 20,00 20,00	0,00 0,00 0,00	0,00 0,00 0,00
2.5.6	Končno čiščenje objekta po končanju del, komplet z vsemi pomožnimi deli, prenos in prevozi.	m2	60,00	0,00	0,00
2.5	ZIDARSKA DELA				0,00

št. postavke	opis	Enota	Količina	Cena v €	Znesek v € brez DDV
2.6	KERAMIČARSKA DELA <i>Opomba:</i> - V enoto cene je potrebno zajeti oz. vkalkulirati 5% keramike zaradi razreza. - V novih sanitarijah in kopalnicah se vse vidne špalete prav tako obdelajo s keramiko, - Vsa talna keramika se izvede v istem nivoju, tako da ne bo pragov med prostori oz. pohodnimi površinami. - Posebno pozornost je potrebno polagati naklonu talne keramike na območju talnih sifonov in sicer 1,0 % proti sifonu.				
2.6.1	Dobava in izravnave stenske površine po odstranitvi obstoječe keramike z izravnalno maso (npr. AM 50 trass Murexin ali enakovreden material) na predhodno zbrušeno in očiščeno podlago, podlago je potrebno predhodno premazati z emulzijo stara-nova vez, komplet z vsemi pomožnimi deli, prenosil in prevozi. - celotna stenska površina na območju stenske keramike	m2	150,00	0,00	0,00
2.6.2	Dobava in izravnave talne površine po odstranitvi obstoječe keramike z izravnalno maso (npr. AM 50 trass Murexin ali enakovreden material) na predhodno zbrušeno in očiščeno podlago, podlago je potrebno predhodno premazati z emulzijo stara-nova vez, komplet z vsemi pomožnimi deli, prenosil in prevozi. - celotna talna površina na območju talne keramike	m2	60,00	0,00	0,00
2.6.3	Dobava in izdelava hidroizolacije oz. tesnenje podlage pred polaganjem keramike z 2 x križnim nanosom hidrotlesnilne mase (npr. HIDROSTOP ELASTIK ali enakovreden material) na predhodno zbrušeno in očiščeno podlago, podlago je potrebno predhodno premazati z emulzijo stara-nova vez, po vogalih in stikih se položi tesnilni trak (npr. KEMABAND trak ali enakovreden material) (dolžina traku 20 m) , komplet z vsemi pomožnimi deli, prenosil in prevozi. - celotna stenska površina na območju tušev	m2	50,00	0,00	0,00

št. postavke	opis	Enota	Količina	Cena v €	Znesek v € brez DDV
2.6.4	Dobava in izdelava hidroizolacije oz. tesnenje podlage pred polaganjem keramike z 2 x križnim nanosom hidrotlesnilne mase (npr. HIDROSTOP ELASTIK ali enakovreden material) na predhodno zbrušeno in očiščeno podlago, podlago je potrebno predhodno premazati z emulzijo stara-nova vez, po vogalih in stikih se položi tesnilni trak (npr. KEMABAND trak ali enakovreden material) (dolžina traku 30 m) , komplet z vsemi pomožnimi deli, prenosi in prevozi. - celotna talna površina na območju tušev	m2	5,00	0,00	0,00
2.6.5	Dobava in polaganje notranje stenske keramike - I. kvalitete (formata 30/30 cm), na predhodno očiščeno podlago in premazano z akril emulzijo, fuge so zapolnjene z epoksidno fugirno maso (npr. FMY 90 Murexin ali enakovredno), komplet z lepilom za lepljenje keramike (npr. KEMAKOL FLEX 170 Murexin ali enakovredno), PVC križci 3mm, Alu zaključnimi vogalniki, trajnoelastičnim kitom, ter vsemi pomožnimi deli, prenosi in prevozi. Višina stenske keramike pralnica 1,50 m, kopalnice in sanitarije 2,30 m. Barvo keramike določi investitor. - stenska keramika v sanitarijah in kopalnicah	m2	150,00	0,00	0,00
2.6.6	Dobava in polaganje notranje talne nedrseče keramike - I. kvalitete (formata 30/30 cm) protidrnosti R9, protidrnosti na boso nogo razreda B, položene na predhodno očiščeno podlago in premazano z akril emulzijo, po obodu sten oz. tlaku so položene zaobljice (100 m1) , fuge so zapolnjene z epoksidno fugirno maso (npr. FMY 90 Murexin ali enakovredno), komplet z lepilom za lepljenje keramike (npr. KEMAKOL FLEX 170 Murexin ali enakovredno), PVC križci 3mm, Alu zaobljicami z radijem 30 mm, Alu zaključnimi vogalniki, trajnoelastičnim kitom, ter vsemi pomožnimi deli, prenosi in prevozi. Barvo keramike določi investitor. - talna keramika v sanitarijah in kopalnicah, ter v pralnici in delavnici	m2	60,00	0,00	0,00

št. postavke	opis	Enota	Količina	Cena v €	Znesek v € brez DDV
2.6.7	Dobava in polaganje nizkostenske obrobe višine 10 cm rezane iz talne keramike identične tlom - I. kvalitete, na predhodno očiščeno podlago in premazano z akril emulzijo, fuge so zapolnjene z epoksidno fugirno maso (npr. FMY 90 Murexin ali enakovredno), komplet z lepilom za lepljenje keramike (npr. KEMAKOL FLEX 170 Murexin ali enakovredno), PVC križci 3mm, Alu zaključnimi vogalniki, trajnoelastičnim kitom, na vrhu keramike izveden protiprašni zaključek, ter vsemi pomožnimi deli, prenos in prevozi. - nizkostenska obroba v delavnici	m1	20,00	0,00	0,00
2.6	KERAMIČARSKA DELA				0,00

št. postavke	opis	Enota	Količina	Cena v €	Znesek v € brez DDV
2.7	SLIKOPLESKARSKA DELA				
	Opomba: - Vse stene nad stensko keramiko v višini 1,50 in 2,30 m do stropa se slikopleskarsko obdelajo.				
2.7.1	Dobava in naprava 2x opleska stropa z disperzivno notranjo zidno barvo (npr. JUPOL GOLD), komplet s strganjem stare barve, s premazom z akril emulzijo, 2x kitanjem in brušenjem površin, kitanje vseh stikov s trajno elastičnim akrilnim kitom, potrebnimi odri ter z vsemi pomožnimi deli, prenos in prevoz. - oplesk masivnega stropa na območju sanitarij, pralnice in delavnice (zunanji tuši NE)	m2	45,00	0,00	0,00
2.7.2	Dobava in naprava 2x opleska sten z disperzivno notranjo zidno barvo (npr. JUPOL GOLD), komplet s strganjem stare barve, s premazom z akril emulzijo, 2x kitanjem in brušenjem površin, kitanje vseh stikov s trajno elastičnim akrilnim kitom, potrebnimi odri ter z vsemi pomožnimi deli, prenos in prevoz. - oplesk masivnih sten na območju sanitarij in kopalnic nad 230 cm do stropa in na območju pralnice nad 150 cm, ter v delavnici v celotni višini	m2	120,00	0,00	0,00
2.7.3	Dobava in naprava 2x opleska sten s fasadno zunanjo barvo, komplet s strganjem stare barve, s premazom z akril emulzijo, 2x kitanjem in brušenjem površin s kitom primernim za zunaj, kitanje vseh stikov s trajno elastičnim akrilnim kitom, potrebnimi odri ter z vsemi pomožnimi deli, prenos in prevoz. - oplesk masivnih sten na zunanji strani po obsegu novih vrat v širini cca 50 cm	m2	10,00	0,00	0,00
2.7	SLIKOPLESKARSKA DELA				0,00

št. postavke	opis	Enota	Količina	Cena v €	Znesek v € brez DDV
2.8	MIZARSKA DELA <i>Opomba:</i> - Vse elemente stavbnega pohištva je potrebno preveriti na samem objektu! - Barva notranjih lesenih vrat - bež barva - točen odtenek določi investitor. - Barva oz. obdelava notranjih objemnih vratnih podbojev - siva barva - točen odtenek določi investitor. - Vrata v sanitarijah imajo znotranje strani metuliček za zaklepanje.				
2.8.1	Dobava in montaža leseni gladkih notranjih ročnih vrat s kovinskim objemnim oz. sredinskim podbojem za steno širine 15 cm - 18 cm. Podboj izdelan iz pločevine deb. 1,5 mm, cinkan in prašno barvan, komplet s tesnili in nasadili. Vratno krilo je leseno s sredico iz polne perforirane iverne plošče, finalno obdelana z laminatom zaključeno z brazdo iz trdega masivnega bukovega lesa, obdelanega v barvi vratnega krila. Vratno krilo ima po tri mat kromirane 3D nastavljive skrite tečaje - ojačano okovje, inox obojestransko antibakterijsko kljuko z dvodelno rozeto, cilindrično enotočkovno ključavnico, komplet z vsemi pomožnimi deli, prenosni in prevozi, ter vsem pritrdilnim in veznim materialom. - Enokrilna vrata dim. 70/205 cm (svetla prehodna mera 60/200 cm)	kom	3,00	0,00	0,00
2.8.2	Dobava in montaža kovinskih gladkih zunanjih ročnih vrat s kovinskim objemnim oz. sredinskim podbojem za steno širine 15 cm - 18 cm. Podboj izdelan iz pločevine deb. 1,5 mm, cinkan in prašno barvan, komplet s tesnili in nasadili. Vratno krilo je kovinsko deb. 52 mm, izdelano iz pločevine deb. 1,00 mm, cinkano in prašno barvano, s sredico iz kompaktne kamene volne. Vrata imajo po tri mat kromirane tečaje - ojačano okovje, inox obojestransko kljuko z dvodelno rozeto, cilindrično ključavnico. - Enokrilna vrata dim. 100/205 cm (svetla prehodna mera 90/200 cm)	kom	3,00	0,00	0,00
2.8	MIZARSKA DELA				0,00

št. postavke	opis	Enota	Količina	Cena v €	Znesek v € brez DDV
2.9	REKAPITULACIJA				
2.1	PREDDELA				0,00
2.2	RUŠITVENA DELA				0,00
2.3	ZEMELJSKA DELA				0,00
2.4	BETONSKA DELA				0,00
2.5	ZIDARSKA DELA				0,00
2.6	KERAMIČARSKA DELA				0,00
2.7	SLIKOPLESKARSKA DELA				0,00
2.8	MIZARSKA DELA				0,00
2.	GOI dela - POMOŽNI OBJEKT				0,00

št. postavke	opis	Enota	Količina	Cena v €	Znesek v € brez DDV
3.	GOI dela - HIŠA ZA ZAPOSLENE				
	Splošno: Vsa GOI dela se morajo izvajati po veljavnih tehničnih predpisih, normativih, standardih in zakonodajo. Vgrajeni materiali morajo ustrezati določilom veljavnih standardov in predpisov s tega področja, ter morajo imeti izjavo o lastnostih, oziroma v skladu s zakonom o gradbenih proizvodih. V enoto cene je potrebno zajeti uporabo delovnih odrov, prevoz na gradbišče, ter vertikalni in horizontalni transport na gradbišču in eventuelno uporabo avtodvigala na gradbišču.				
3.1	PREDDELA				
3.1.1	Pripravljalna dela pred pričetkom del, komplet z načrtom organizacije in ureditve gradbišča, postavitve ograje gradbišča, postavitve začasnih objektov na gradbišču za potrebe izvajalca, ureditev začasnih deponij in skladišč, ureditev dovoznih poti, postavitve transportnih drč za odpadni material iz nadstropij, postavitve gradbiščnega žerjavnega dvigala, izvajanje ukrepov za varno izvajanje del in zaščito pred prašenjem, odstranitvijo vseh začasnih objektov in ograj po končanju del z gradbišča ter vsemi pomožnimi deli, prenosi in prevozi.	kpl	1,00	0,00	0,00
3.1.2	Zaščita tal pred poškodbami na območju gibanja v objektu (cca 20m2) vključno s protiprašnimi zaporami (notrnjih) ter zavarovanje inštalacij in opreme/ inventarja investitorja v času gradnje.	kom	1,00	0,00	0,00
3.1	PREDDELA				0,00

št. postavke	opis	Enota	Količina	Cena v €	Znesek v € brez DDV
3.2	RUŠITVENA DELA				
3.2.1	Demontaža oz. odstranitev celotne notranje opreme, delno v prostore obravnavanega objekta, delno pa na stalno deponijo , komplet s prenosom iz objekta, z nakladanjem na kamion, razkladanjem, odvozom na stalno deponijo do pooblaščenega zbiralca, ter vsemi pomožnimi deli, prenosi in prevozi. - notranja oprema na območju obnove - 15 m2.	kpl	1,00	0,00	0,00
3.2.2	Odstranitev obstoječih lesenih vrat s podbojem in pragom, komplet s prenosom ruševin iz objekta, z nakladanjem na kamion, razkladanjem, odvozom na stalno deponijo do pooblaščenega zbiralca, vključno s plačilom takse ter vsemi pomožnimi deli, prenosi in prevozi.	kom	4,00	0,00	0,00
3.2.3	Odbijanje oz. odstranitev obstoječe dotrajane notranje stenske keramike, komplet s temeljitim čiščenjem (opraševanjem), s prenosom ruševin iz objekta, z nakladanjem na kamion, razkladanjem, odvozom na stalno deponijo do pooblaščenega zbiralca, vključno s plačilom takse ter vsemi pomožnimi deli, prenosi in prevozi. Višina keramike od 1,50 m - 2,00 m.	m2	85,00	0,00	0,00
3.2.4	Odbijanje oz. odstranitev obstoječe dotrajane notranje talne keramike, komplet s temeljitim čiščenjem (opraševanjem), s prenosom ruševin iz objekta, z nakladanjem na kamion, razkladanjem, odvozom na stalno deponijo do pooblaščenega zbiralca, vključno s plačilom takse ter vsemi pomožnimi deli, prenosi in prevozi.	m2	15,00	0,00	0,00
3.2	RUŠITVENA DELA				0,00

št. postavke	opis	Enota	Količina	Cena v €	Znesek v € brez DDV
3.3	ZIDARSKA DELA				
	Opomba: V zidarskih delih je potrebno upoštevati naslednje standarde: SIST EN 771-1:2011+A1:2015				
3.3.1	Razna zidarska nepredvidena dela - ocenjeno, pri izvajanju vse inštalacij, obračun po dejanskih stroških, v ceno je zajeti vsa pomožna dela.				
	- NK	ure	20,00	0,00	0,00
	- PK	ure	20,00	0,00	0,00
	- KV	ure	20,00	0,00	0,00
3.3.2	Končno čiščenje objekta po končanju del, komplet z vsemi pomožnimi deli, prenosi in prevozi.	m2	15,00	0,00	0,00
3.3	ZIDARSKA DELA				0,00

št. postavke	opis	Enota	Količina	Cena v €	Znesek v € brez DDV
3.4	KERAMIČARSKA DELA <i>Opomba:</i> - V enoto cene je potrebno zajeti oz. vkalkulirati 5% keramike zaradi razreza. - V novih sanitarijah in kopalnicah se vse vidne špalete prav tako obdelajo s keramiko, - Vsa talna keramika se izvede v istem nivoju, tako da ne bo pragov med prostori oz. pohodnimi površinami. - Posebno pozornost je potrebno polagati naklonu talne keramike na območju talnih sifonov in sicer 1,0 % proti sifonu.				
3.4.1	Dobava in izravnave stenske površine po odstranitvi obstoječe keramike z izravnalno maso (npr. AM 50 trass Murexin ali enakovreden material) na predhodno zbrušeno in očiščeno podlago, podlago je potrebno predhodno premazati z emulzijo stara-nova vez, komplet z vsemi pomožnimi deli, prenos in prevozi. - celotna stenska površina na območju stenske keramike	m2	85,00	0,00	0,00
3.4.2	Dobava in izravnave talne površine po odstranitvi obstoječe keramike z izravnalno maso (npr. AM 50 trass Murexin ali enakovreden material) na predhodno zbrušeno in očiščeno podlago, podlago je potrebno predhodno premazati z emulzijo stara-nova vez, komplet z vsemi pomožnimi deli, prenos in prevozi. - celotna talna površina na območju talne keramike	m2	15,00	0,00	0,00
3.4.3	Dobava in izdelava hidroizolacije oz. tesnenje podlage pred polaganjem keramike z 2 x križnim nanosom hidrotlesnilne mase (npr. HIDROSTOP ELASTIK ali enakovreden material) na predhodno zbrušeno in očiščeno podlago, podlago je potrebno predhodno premazati z emulzijo stara-nova vez, po vogalih in stikih se položi tesnilni trak (npr. KEMABAND trak ali enakovreden material) (dolžina traku 10 m) , komplet z vsemi pomožnimi deli, prenos in prevozi. - celotna stenska površina na območju tušev	m2	25,00	0,00	0,00


št. postavke	opis	Enota	Količina	Cena v €	Znesek v € brez DDV
3.4.4	Dobava in polaganje notranje stenske keramike - I. kvalitete (formata 30/30 cm), na predhodno očiščeno podlago in premazano z akril emulzijo, fuge so zapolnjene z epoksidno fugirno maso (npr. FMY 90 Murexin ali enakovredno), komplet z lepilom za lepljenje keramike (npr. KEMAKOL FLEX 170 Murexin ali enakovredno), PVC križci 3mm, Alu zaključnimi vogalniki, trajnoelastičnim kitom, ter vsemi pomožnimi deli, prenos in prevozi. Višina stenske do 2,30 m. Barvo keramike določi investitor.				
	- stenska keramika v sanitarijah in kopalnicah	m2	85,00	0,00	0,00
3.4.5	Dobava in polaganje notranje talne nedrseče keramike - I. kvalitete (formata 30/30 cm) protidrsnosti R9, protidrsnosti na boso nogo razreda B, položene na predhodno očiščeno podlago in premazano z akril emulzijo, po obodu sten oz. tlaku so položene zaobljice (35 m1), fuge so zapolnjene z epoksidno fugirno maso (npr. FMY 90 Murexin ali enakovredno), komplet z lepilom za lepljenje keramike (npr. KEMAKOL FLEX 170 Murexin ali enakovredno), PVC križci 3mm, Alu zaoblicami z radijem 30 mm, Alu zaključnimi vogalniki, trajnoelastičnim kitom, ter vsemi pomožnimi deli, prenos in prevozi. Barvo keramike določi investitor.				
	- talna keramika v sanitarijah in kopalnicah	m2	15,00	0,00	0,00
3.4	KERAMIČARSKA DELA				0,00

št. postavke	opis	Enota	Količina	Cena v €	Znesek v € brez DDV
3.5	SLIKOPLESKARSKA DELA				
	<i>Opomba:</i> - Vse stene nad stensko keramiko v višini 2,30 m do stropa se slikopleskarsko obdelajo.				
3.5.1	Dobava in naprava 2x opleska stropa z disperzivno notranjo zidno barvo (npr. JUPOL GOLD), komplet s strganjem stare barve, s premazom z akril emulzijo, 2x kitanjem in brušenjem površin, kitanje vseh stikov s trajno elastičnim akrilnim kitom, potrebnimi odri ter z vsemi pomožnimi deli, prenos in prevoz.				
	- oplesk masivnega stropa na območju sanitarij in kopalnic	m2	15,00	0,00	0,00
3.5.2	Dobava in naprava 2x opleska sten z disperzivno notranjo zidno barvo (npr. JUPOL GOLD), komplet s strganjem stare barve, s premazom z akril emulzijo, 2x kitanjem in brušenjem površin, kitanje vseh stikov s trajno elastičnim akrilnim kitom, potrebnimi odri ter z vsemi pomožnimi deli, prenos in prevoz.				
	- oplesk masivnih sten na območju sanitarij in kopalnic nad 230 cm do stropa	m2	30,00	0,00	0,00
3.5.3	Dobava in naprava 2x opleska sten s fasadno zunanjo barvo, komplet s strganjem stare barve, s premazom z akril emulzijo, 2x kitanjem in brušenjem površin s kitom primernim za zunaj, kitanje vseh stikov s trajno elastičnim akrilnim kitom, potrebnimi odri ter z vsemi pomožnimi deli, prenos in prevoz.				
	- oplesk masivnih sten na zunanji strani po obsegu novih vrat v širini cca 50 cm	m2	3,00	0,00	0,00

št. postavke	opis	Enota	Količina	Cena v €	Znesek v € brez DDV
3.5.4	Dobava in naprava 2x opleska sten z disperzivno notranjo zidno barvo (npr. JUPOL GOLD), komplet s strganjem stare barve, s premazom z akril emulzijo, 2x kitanjem in brušenjem površin, kitanje vseh stikov s trajno elastičnim akrilnim kitom, potrebnimi odri ter z vsemi pomožnimi deli, prenos in prevozi. - oplesk masivnih sten na območju hodnikov po obsegu novih vrat v širini cca 50 cm	m2	8,00	0,00	0,00
3.5	SLIKOPLESKARSKA DELA				0,00

št. postavke	opis	Enota	Količina	Cena v €	Znesek v € brez DDV
3.6	MIZARSKA DELA <i>Opomba:</i> - Vse elemente stavbnega pohištva je potrebno preveriti na samem objektu! - Barva notranjih lesenih vrat - bež barva - točen odtenek določi investitor. - Barva oz. obdelava notranjih objemnih vratnih podbojev - siva barva - točen odtenek določi investitor. - Vrata v sanitarijah imajo znotranje strani metuliček za zaklepanje.				
3.6.1	Dobava in montaža leseni gladkih notranjih ročnih vrat s kovinskim objemnim oz. sredinskim podbojem za steno širine 15 cm - 18 cm. Podboj izdelan iz pločevine deb. 1,5 mm, cinkan in prašno barvan, komplet s tesnili in nasadili. Vratno krilo je leseno s sredico iz polne perforirane iverne plošče, finalno obdelana z laminatom zaključeno z brazdo iz trdega masivnega bukovega lesa, obdelanega v barvi vratnega krila. Vratno krilo ima po tri mat kromirane 3D nastavljive skrite tečaje - ojačano okovje, inox obojestransko antibakterijsko kljuko z dvodelno rozeto, cilindrično enotočkovno ključavnico, komplet z vsemi pomožnimi deli, prenosni in prevozi, ter vsem pritrdilnim in veznim materialom. - Enokrilna vrata dim. 70/205 cm (svetla prehodna mera 60/200 cm) - Enokrilna vrata dim. 90/205 cm (svetla prehodna mera 80/200 cm)	kom kom	1,00 2,00	0,00 0,00	0,00 0,00
3.6.2	Dobava in montaža kovinskih gladkih zunanjih ročnih vrat s kovinskim objemnim oz. sredinskim podbojem za steno širine 15 cm - 18 cm. Podboj izdelan iz pločevine deb. 1,5 mm, cinkan in prašno barvan, komplet s tesnili in nasadili. Vratno krilo je kovinsko deb. 52 mm, izdelano iz pločevine deb. 1,00 mm, cinkano in prašno barvano, s sredico iz kompaktne kamene volne. Vrata imajo po tri mat kromirane tečaje - ojačano okovje, inox obojestransko kljuko z dvodelno rozeto, cilindrično ključavnico. - Enokrilna vrata dim. 90/205 cm (svetla prehodna mera 80/200 cm)	kom	1,00	0,00	0,00
3.6	MIZARSKA DELA				0,00

št. postavke	opis	Enota	Količina	Cena v €	Znesek v € brez DDV
3.7	REKAPITULACIJA				
3.1	PREDDELA				0,00
3.2	RUŠITVENA DELA				0,00
3.3	ZIDARSKA DELA				0,00
3.4	KERAMIČARSKA DELA				0,00
3.5	SLIKOPLESKARSKA DELA				0,00
3.6	MIZARSKA DELA				0,00
3.	GOI dela - HIŠA ZA ZAPOSLENE				0,00

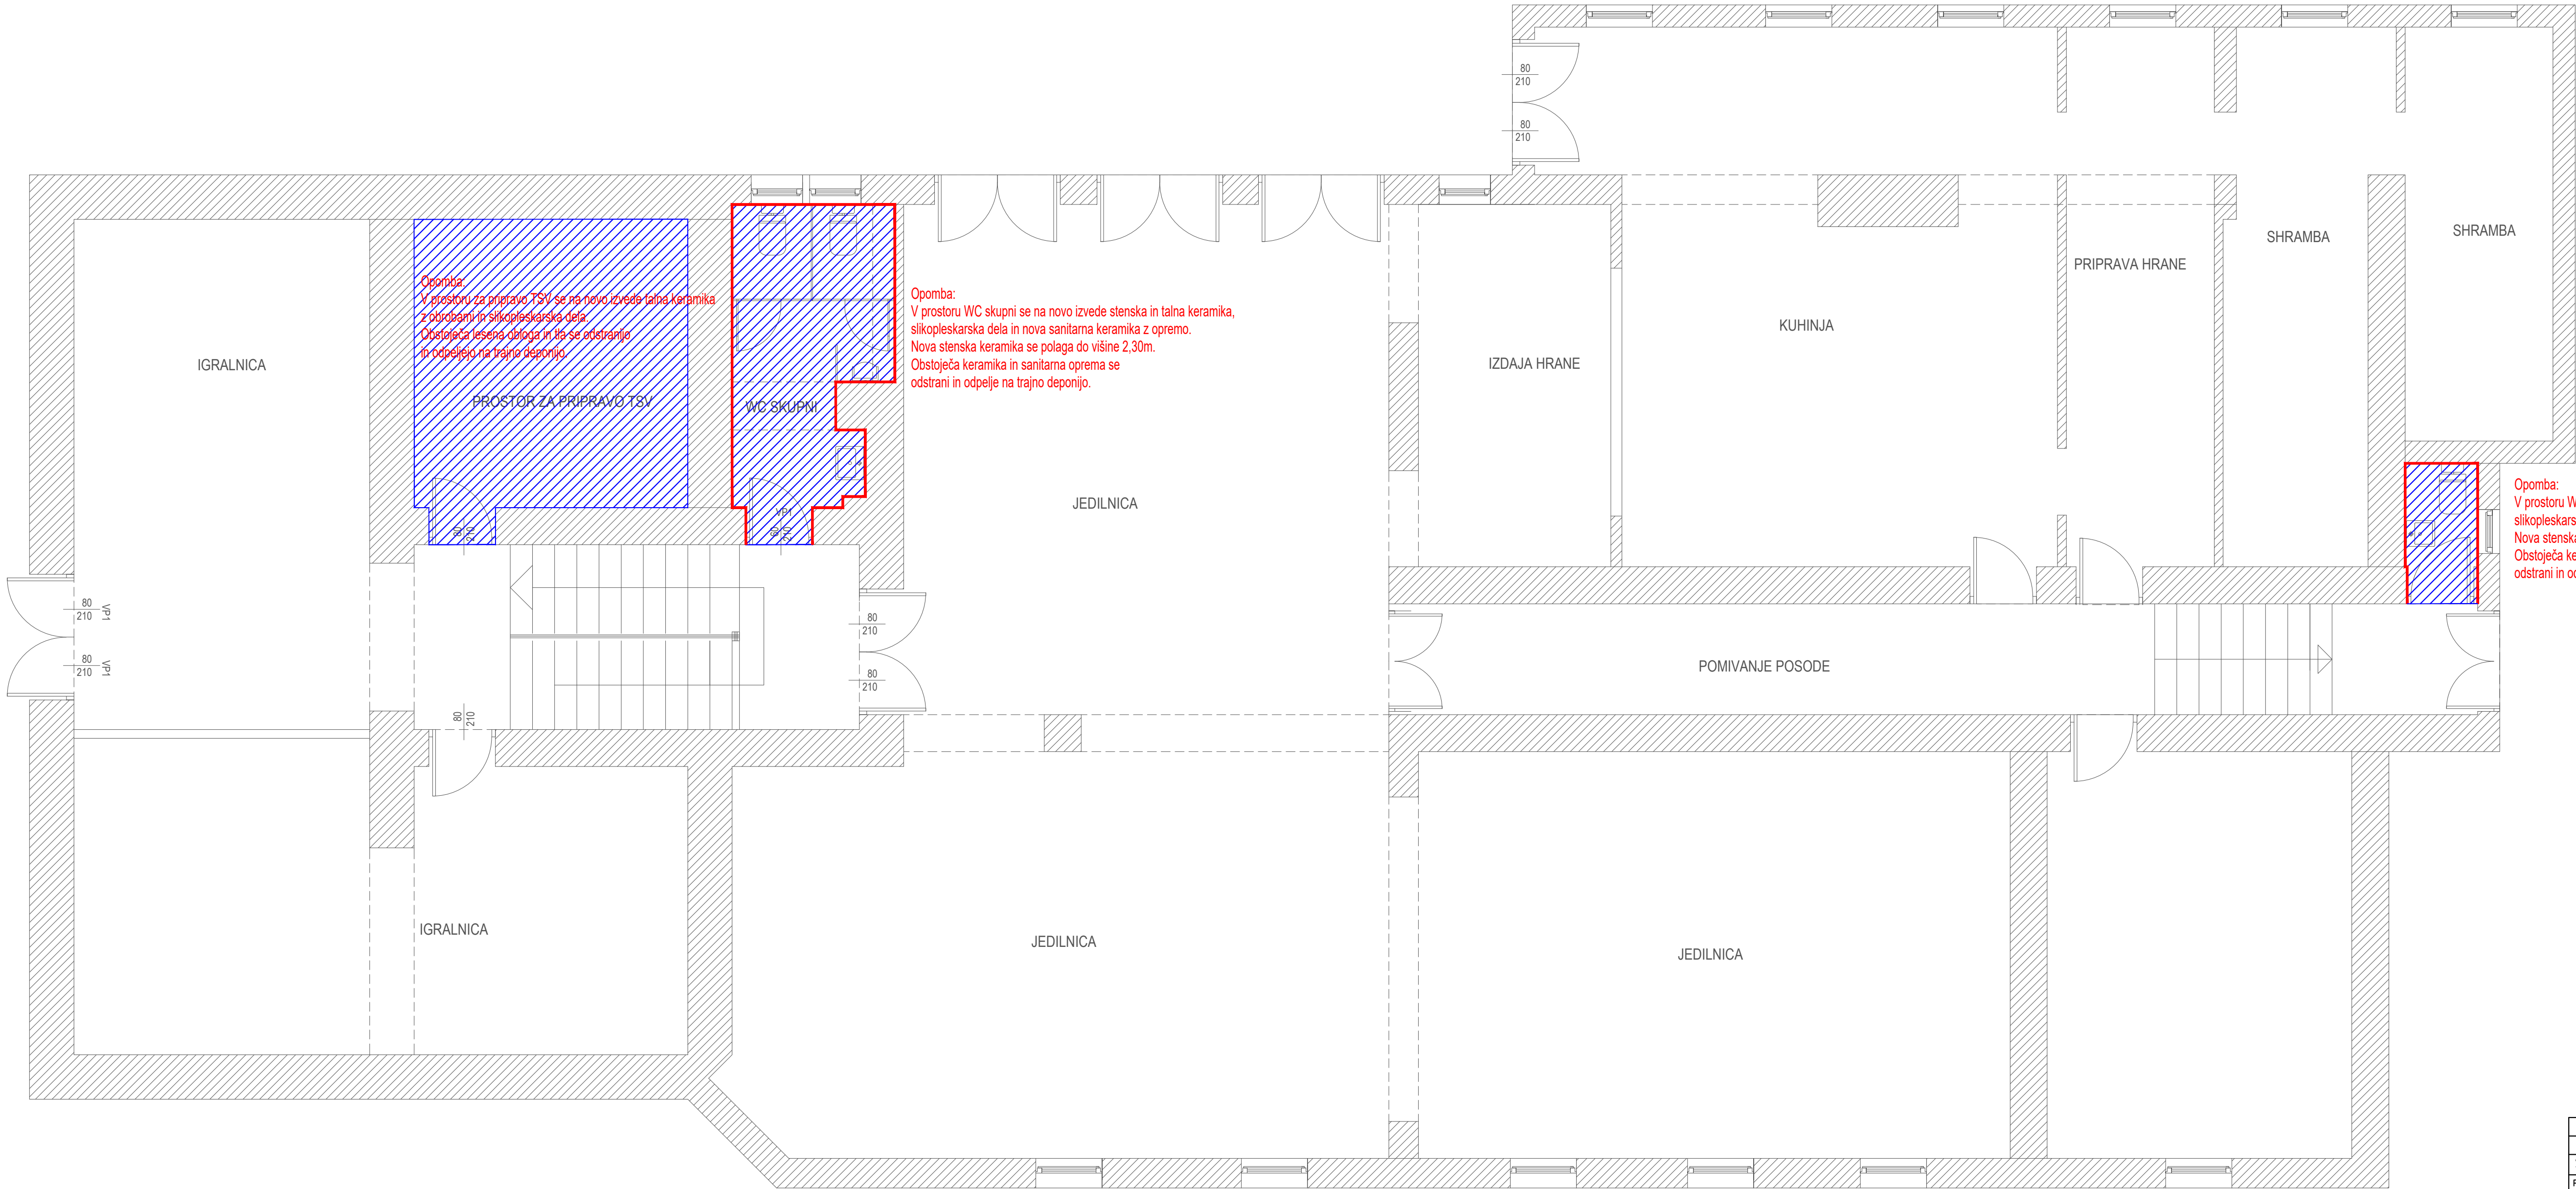

Opomba:
V prostoru za pripravo TSV se na novo izvede talna keramika z obrobami in slikopleskarska dela.
Obstoječa lesena obloga in tla se odstranijo in odpeljejo na trajno deponijo.


Opomba:
V prostoru WC skupni se na novo izvede stenska in talna keramika, slikopleskarska dela in nova sanitarna keramika z opremo.
Nova stenska keramika se polaga do višine 2,30m.
Obstoječa keramika in sanitarna oprema se odstrani in odpelje na trajno deponijo.

Opomba:
V prostoru WC se na novo izvede stenska in talna keramika, slikopleskarska dela in nova sanitarna keramika z opremo.
Nova stenska keramika se polaga do višine 2,30m.
Obstoječa keramika in sanitarna oprema se odstrani in odpelje na trajno deponijo.

- LEGENDA:
- Obstoječe - se odstrani
 - Novi del pozidave
 - Talna keramika
 - Stenska keramika

TLORIS PRITLIČJA, POČITNIŠKI DOM, manjša gradbeno obrtniška dela

Sprememba:		Opis spremembe:				Datum:		Podpis:	
PROJEKTANT:						INVESTITOR:			
Energetski inženiring in projektiranje DER.ing. Goran Dervarič s.p. Jurčičeva ul.11, Černelavci 9000 Murska Sobota tel.: 00 386 41-836-890 e-mail: goran@dering.si						Mestna občina Murska Sobota Kardoševa ulica 2, 9000 Murska Sobota			
						OBJEKT:			
						Otroški počitniški dom Murska Sobota- Baška			
						STROKOVNO PODROČJE NACRTA:			
Vodja projekta:						2 - NAČRT GRADBENO OBRITNIŠKIH DEL			
Pooblašc. inženir:						VSEBINA TEHNIČNEGA POKAZA:			
Sodelavec:						Tloris pritličja, počitniški dom - manjša gradbeno obrtniška dela -			
Sodelavec:									
Sodelavec:									
Vrsta dokumentacije:		Merilo:		Revizija:		Datum:		Lst:	
PZI		150		R_00		julij 2026		01	
				St. projekta:		28/26/01		Lstov:	
				St. nacrt:				06	

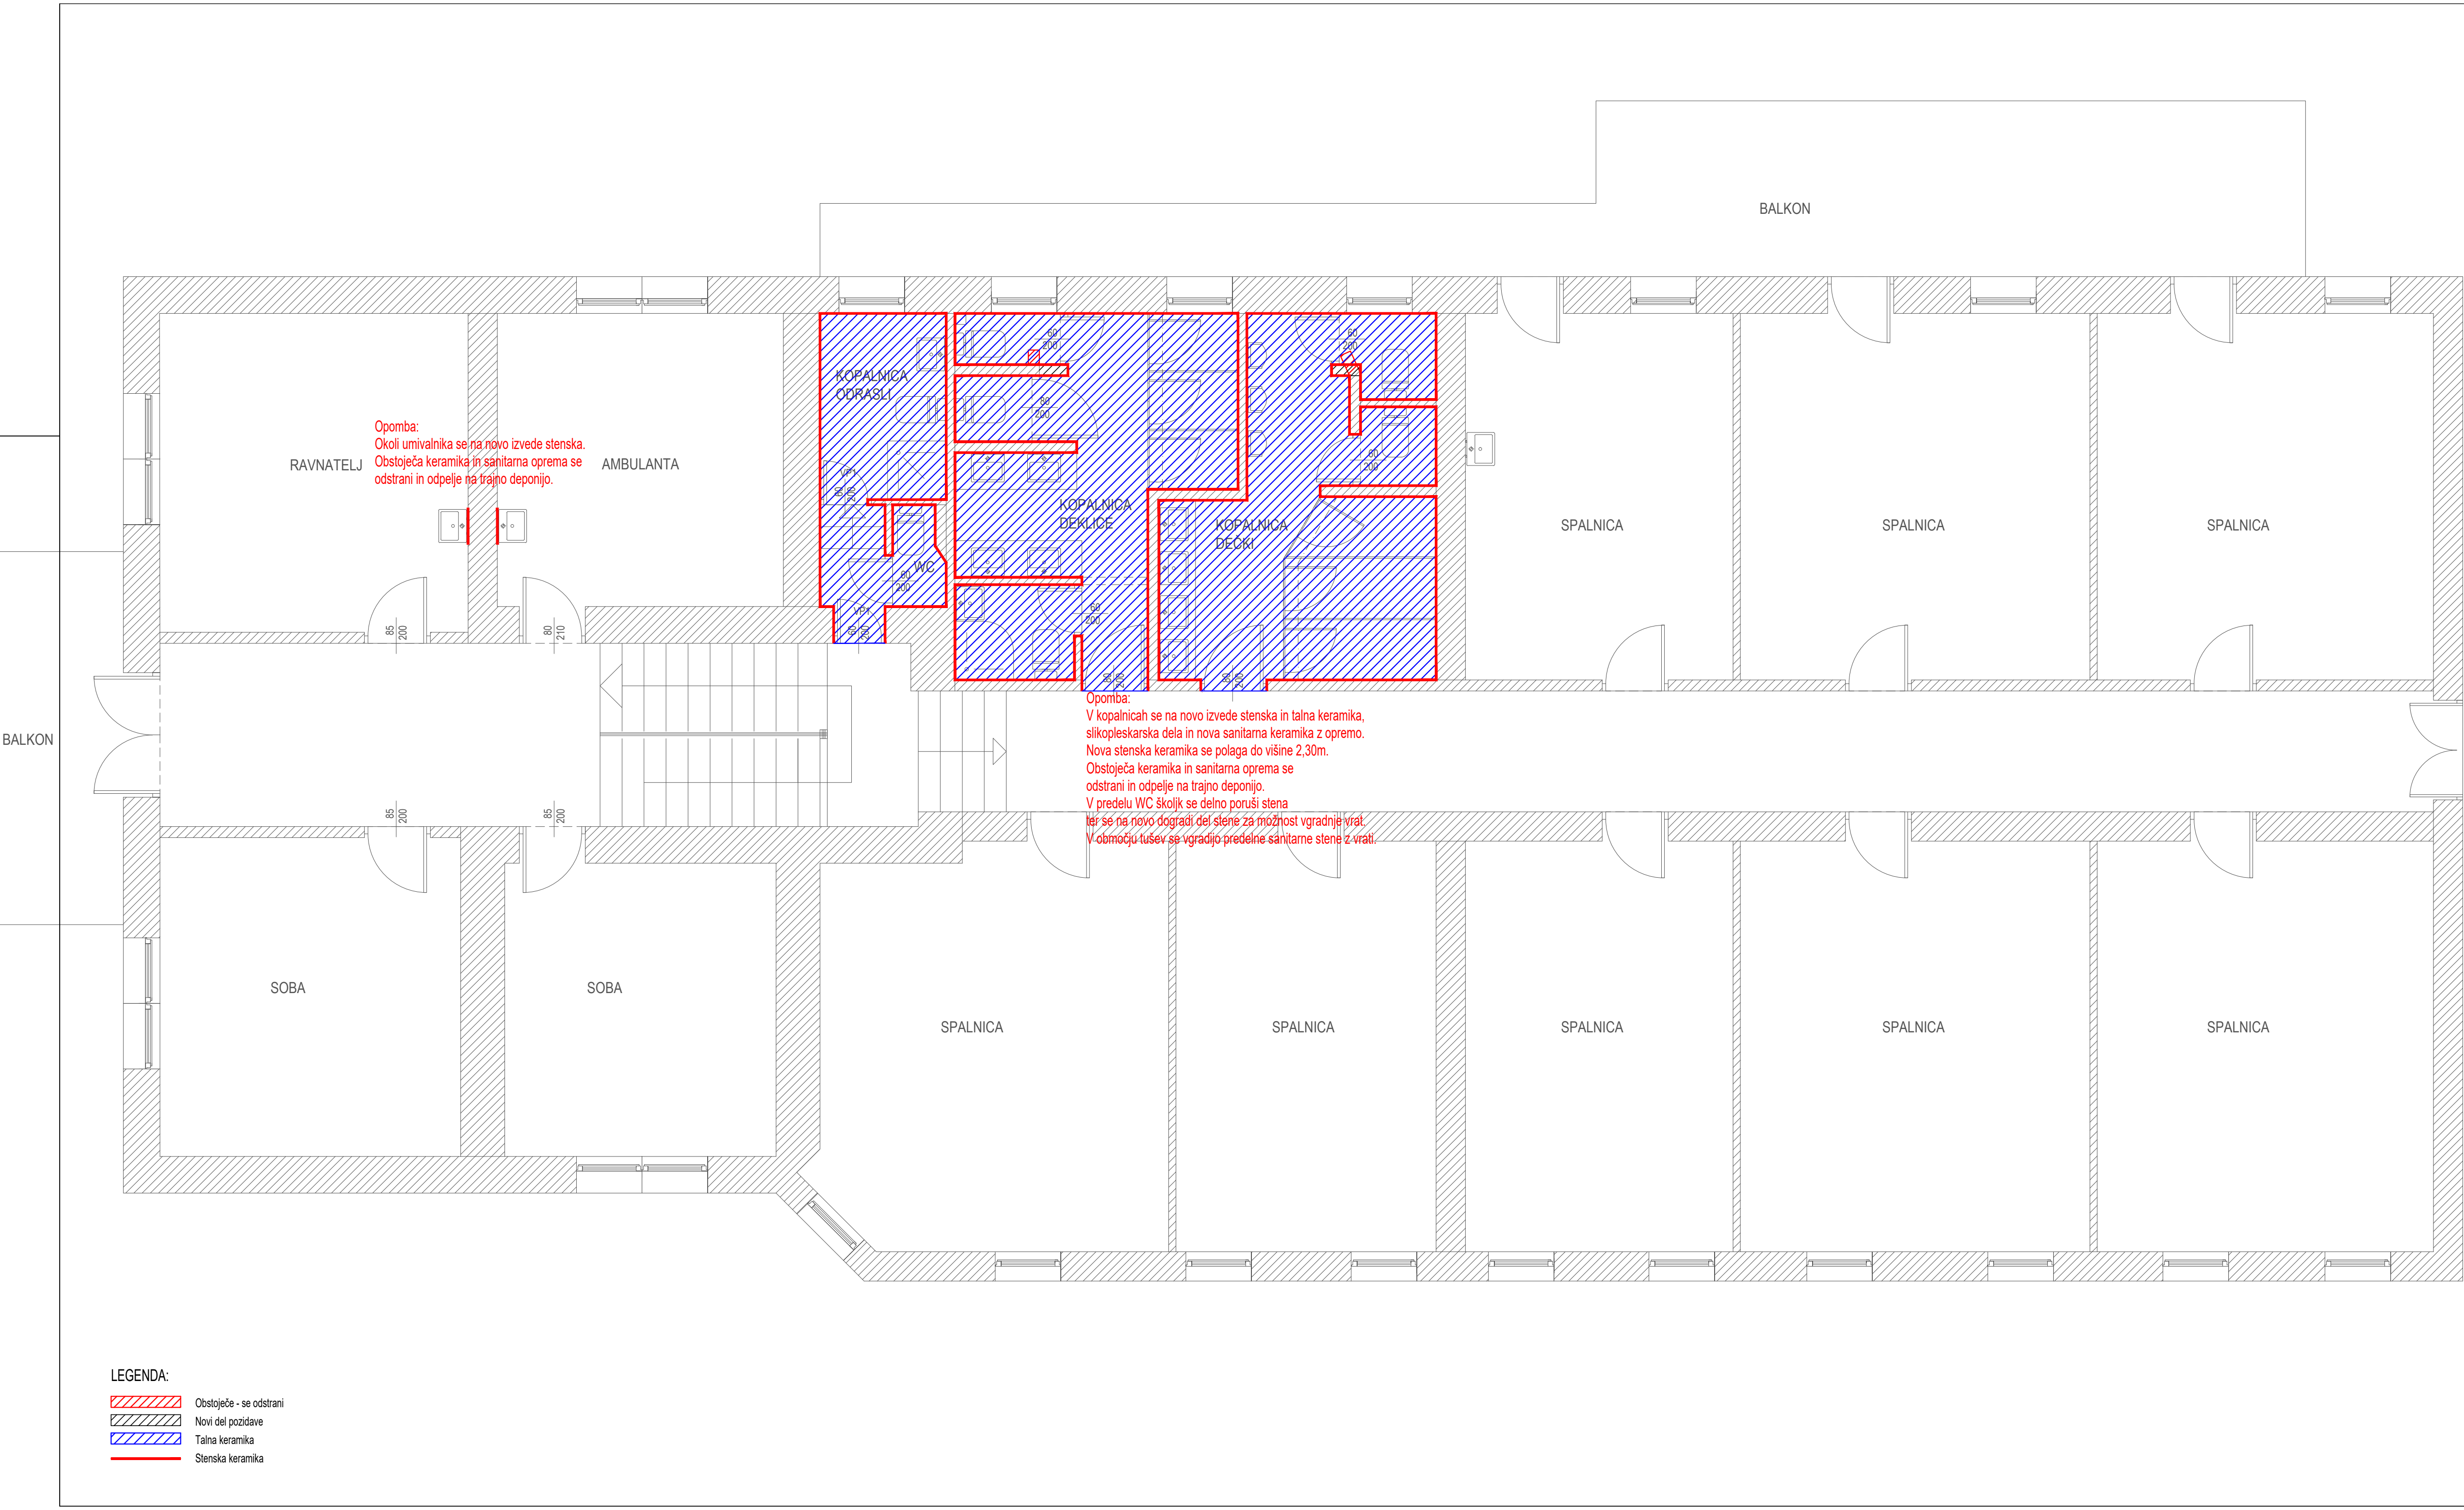


Opomba:
Okoli umivalnika se na novo izvede stenska.
Obstoječa keramika in sanitarna oprema se odstrani in odpelje na trajno deponijo.

Opomba:
V kopalnicah se na novo izvede stenska in talna keramika, slikopleskarska dela in nova sanitarna keramika z opremo.
Nova stenska keramika se polaga do višine 2,30m.
Obstoječa keramika in sanitarna oprema se odstrani in odpelje na trajno deponijo.
V predelu WC školjk se delno poruši stena ter se na novo dogradi del stene za možnost vgradnje vrat.
V območju tušev se vgradijo predelne sanitarne stene z vrati.

- LEGENDA:
- Obstoječe - se odstrani
 - Novi del pozidave
 - Talna keramika
 - Stenska keramika

TLORIS 1. NADSTROPJA, POČITNIŠKI DOM, manjša gradbeno obrtniška dela

Sprememba:		Opis spremembe:				Datum:		Podpis:			
PROJEKTANT:						INVESTITOR:					
Energetski inženiring in projektiranje DER.ing. Goran Dervarič s.p. Jurčičeva ul.11, Černelavci 9000 Murska Sobota tel.: 00 386 41-836-890 e-mail: goran@dering.si						Mestna občina Murska Sobota Kardoševa ulica 2, 9000 Murska Sobota					
						OBJEKT:					
						Otroški počitniški dom Murska Sobota- Baška					
						STROKOVNO PODROČJE NACRTA:					
Voda projekta						2 - NAČRT GRADBENO OBRITNIŠKIH DEL					
Poslabš. inženir:						VSEBINA TEHNIČNEGA POKAZA:					
Goran DERVARIC, univ.dipl.inž.str.						Tloris 1. nadstropja, počitniški dom - manjša gradbeno obrtniška dela -					
Sodelavec:											
Sodelavec:											
Sodelavec:											
Vrsta dokumentacije:		Merilo:		Revizija:		Datum:		List:		Listov:	
PZI		150		R_00		Sr. projekta: Sr. nacrtja		julij 2026 28/26/02		02 06	

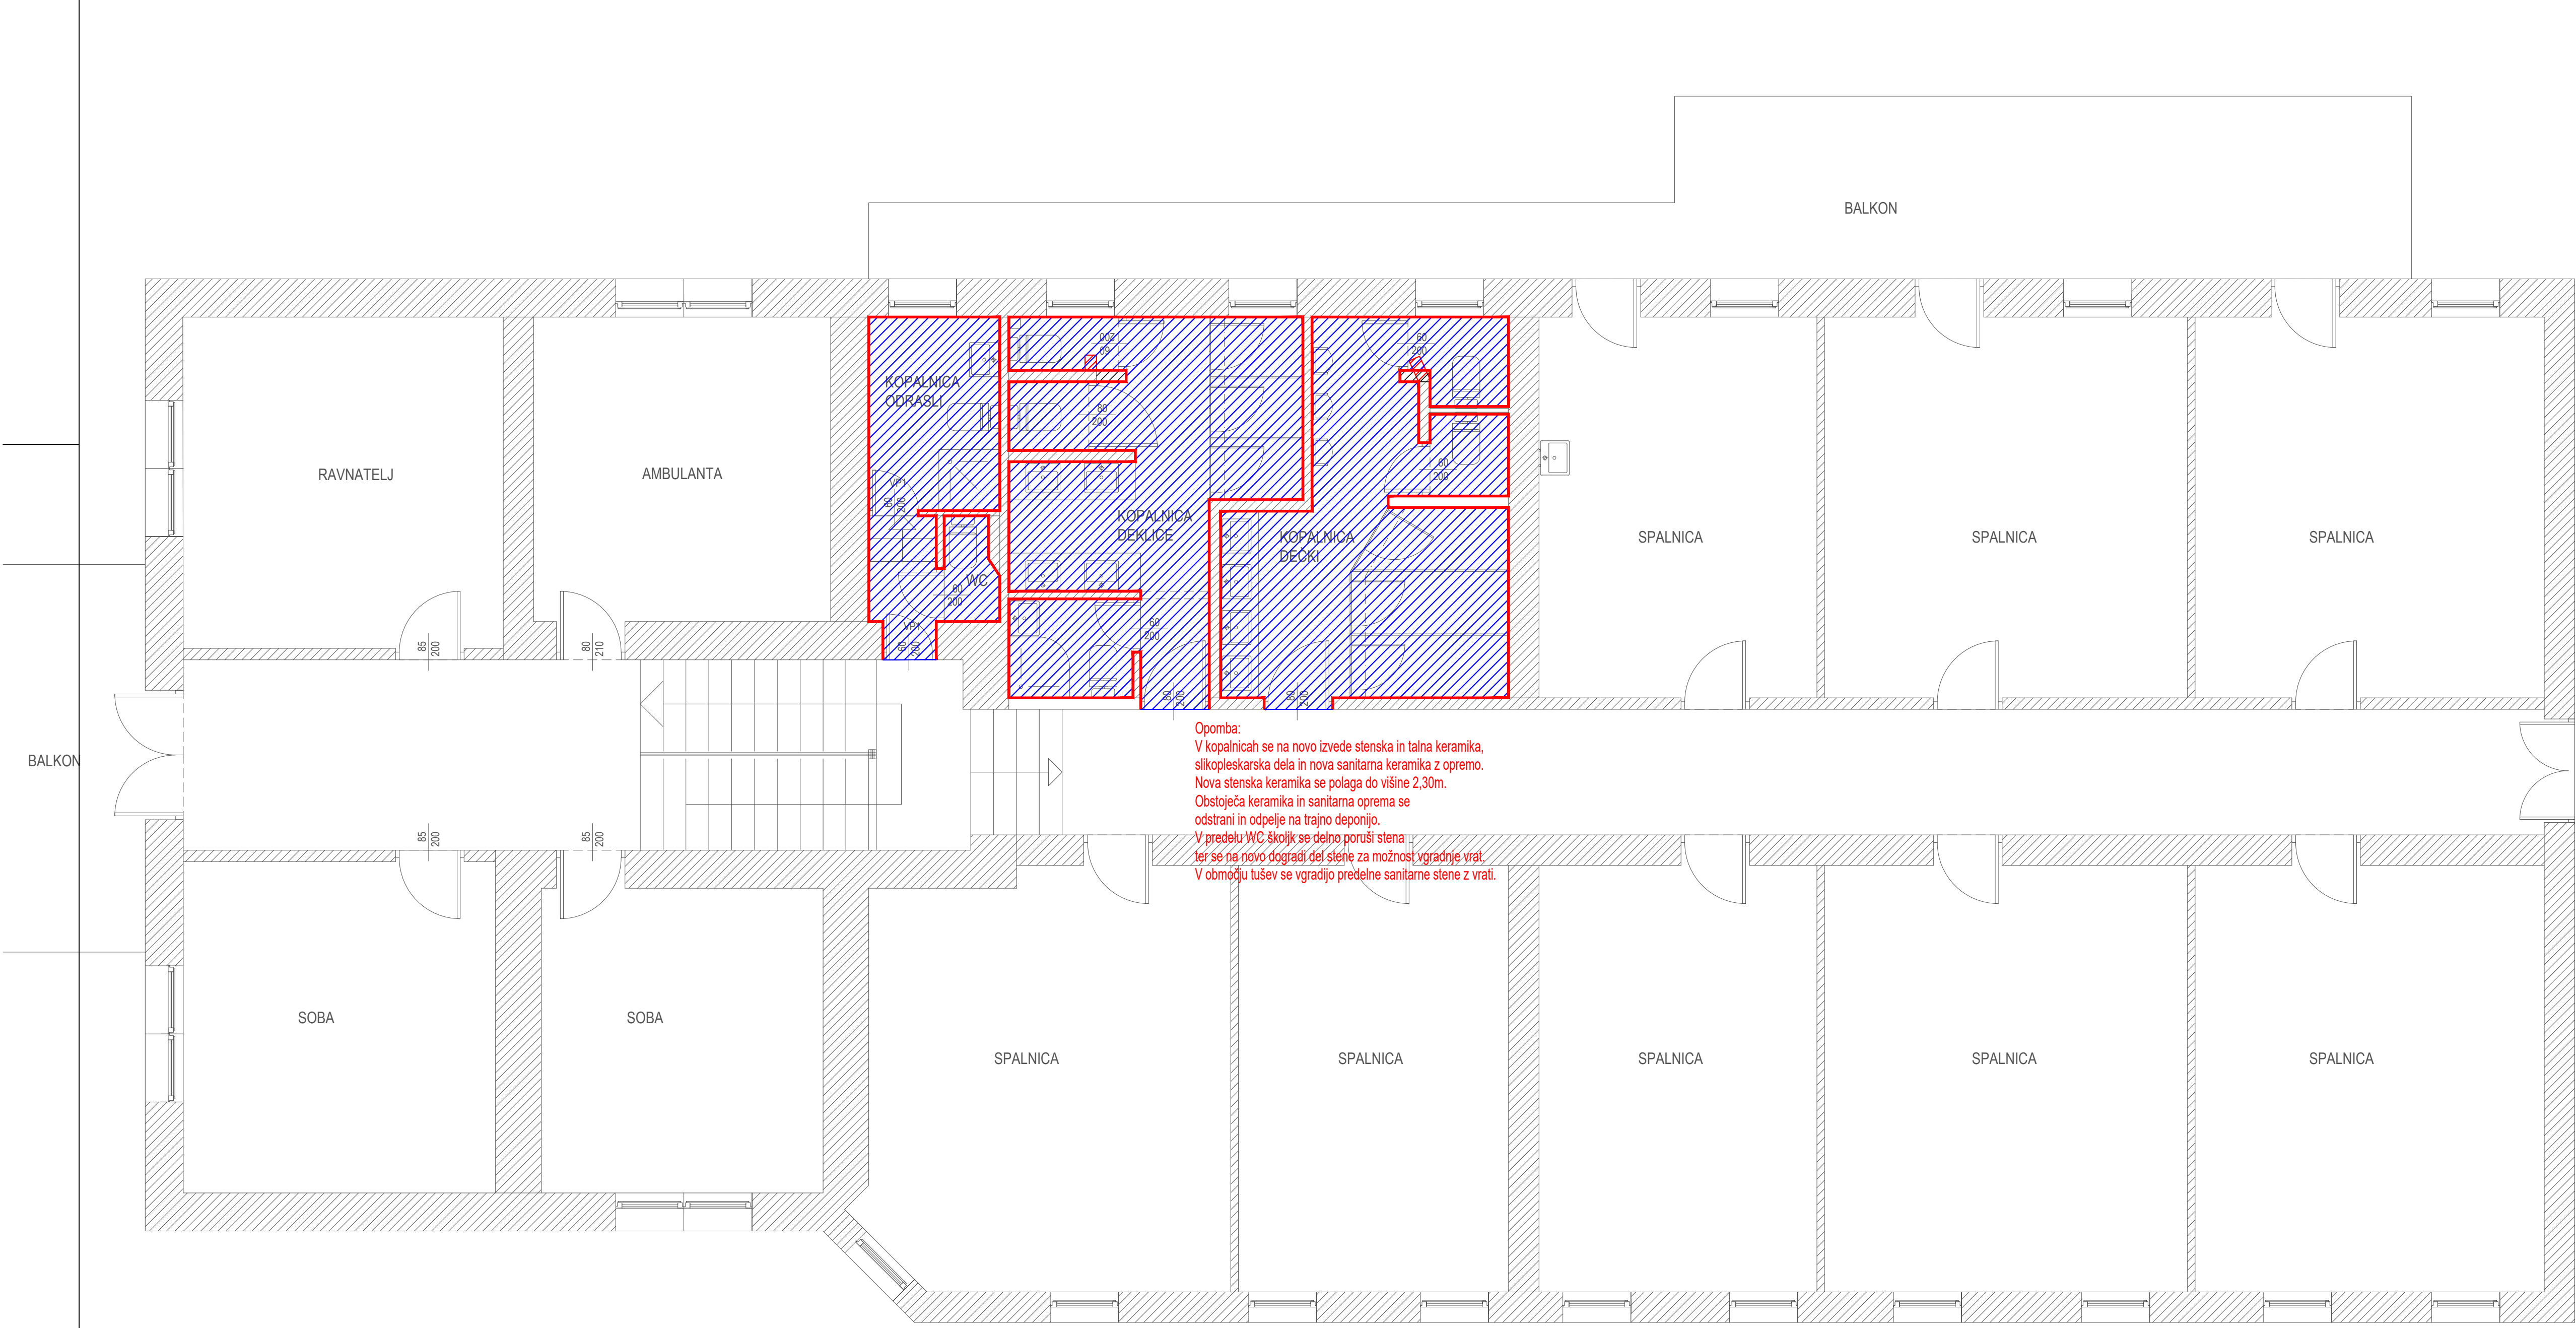


Opomba:
V kopalnicah se na novo izvede stenska in talna keramika,
silikopleskarska dela in nova sanitarna keramika z opremo.
Nova stenska keramika se polaga do višine 2,30m.
Obstoječa keramika in sanitarna oprema se
odstrani in odpelje na trajno deponijo.
V predelu WC školk se delno poruši stena
ter se na novo dograadi del stene za možnost vgradnje vrat.
V območju tušev se vgradijo predelne sanitarne stene z vrati.

- LEGENDA:
- Obstoječe - se odstrani
 - Novi del pozidave
 - Talna keramika
 - Stenska keramika

TLORIS 2. NADSTROPJA, POČITNIŠKI DOM, manjša gradbeno obrtniška dela

Sprememba:		Opis spremembe:				Datum:		Podpis:	
PROJEKTANT:						INVESTITOR:			
Energetski inženiring in projektiranje DER.ing. Goran Dervarič s.p. Jurčičeva ul.11, Čemalavci 9000 Murska Sobota tel.: 00 386 41-836-890 e-mail: goran@dering.si						Mestna občina Murska Sobota Kardoševa ulica 2, 9000 Murska Sobota			
						OBJEKT:			
						Otroški počitniški dom Murska Sobota- Baška			
						STROKOVNO PODROČJE NACRTA:			
Vodja projekta:						2 - NAČRT GRADBENO OBRITNIŠKIH DEL			
Posebne inženirne:						VSEBINA TEHNIČNEGA POKAZA:			
Sodelavec:						Tloris 2. nadstropja, počitniški dom			
Sodelavec:						- manjša gradbeno obrtniška dela -			
Sodelavec:									
Vrsta dokumentacije:		Merilo:		Revidira:		St. projekta:		Datum:	
PZI		150		R-00		G-28/26		julij 2026	
						St. nacrta:		St. risbe:	
						G-28/26		28/26/03	
								Lst:	
								03	
								Listov:	
								06	

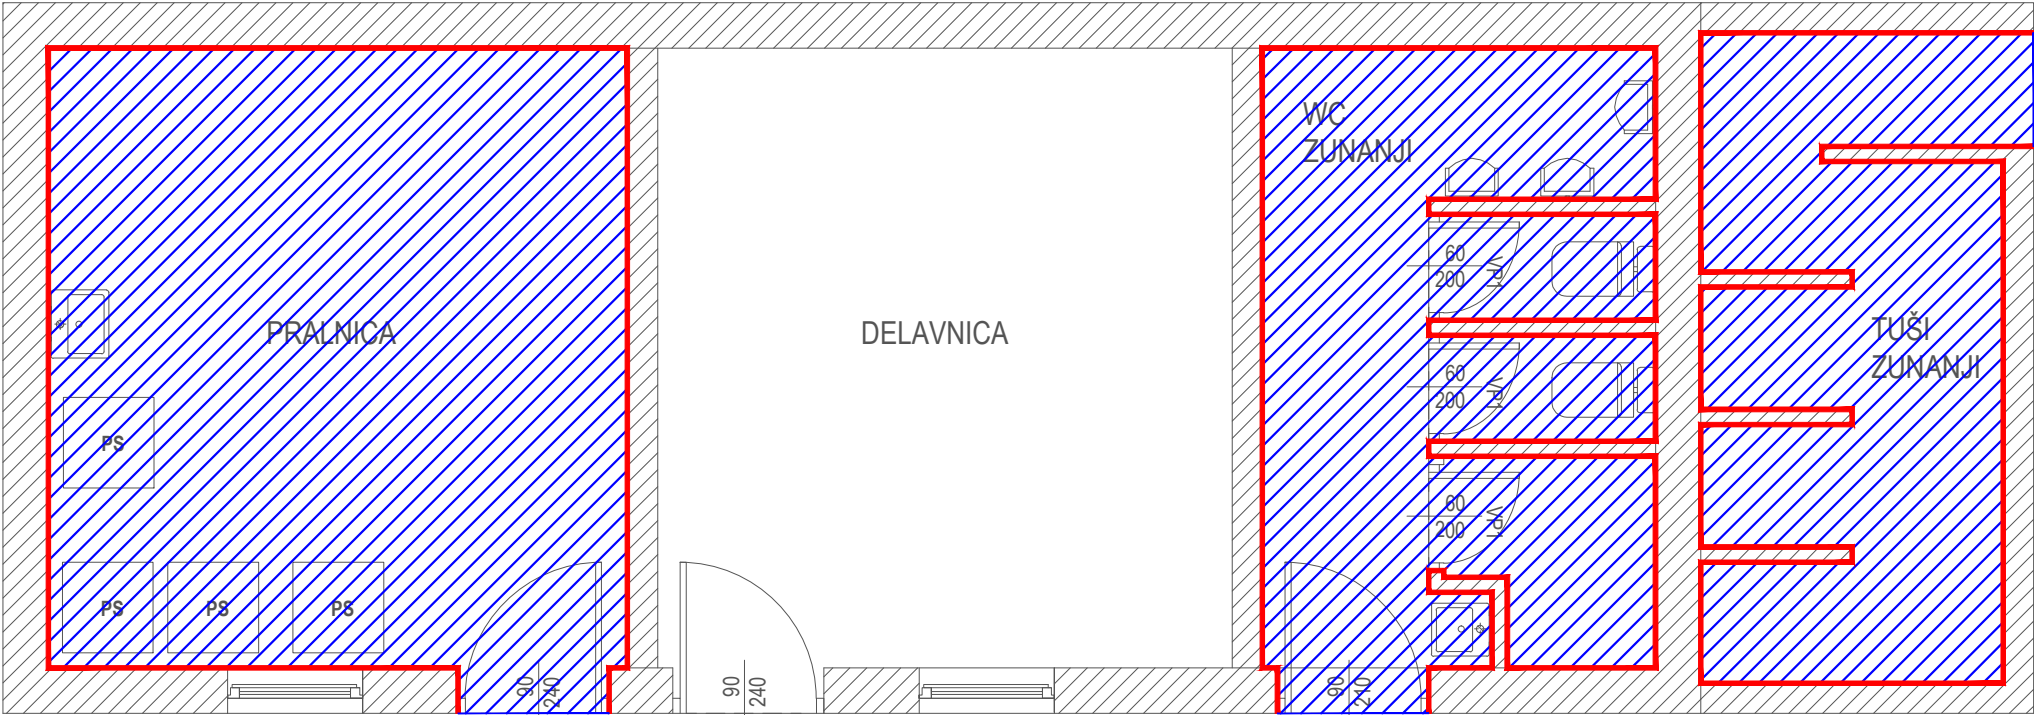

Opomba:
V pralnici in WC zunanji se na novo izvede stenska in talna keramika, slikopleskarska dela in nova sanitarna keramika z opremo.
Stenska keramika v pralnici se polaga do višine 1,50m, v prostoru zunanji WC in tuš zunanji pa do višine 2,30m.
Obstoječa keramika in sanitarna oprema se odstrani in odpelje na trajno deponijo.


LEGENDA:

Talna keramika

Stenska keramika

TLORIS PRITLIČJA, POMOŽNI OBJEKT, manjša gradbeno obrtniška dela

Sprememba:	Opis spremembe:				Datum:	Podpis:		
PROJEKTANT: Energetski inženiring in projektiranje DER.ing. Goran Dervarič s.p. Jurčičeva ul.11, Černelavci 9000 Murska Sobota tel.: 00 386 41-836-890 e-mail: goran@dering.si				INVESTITOR: Mestna občina Murska Sobota Kardoševa ulica 2, 9000 Murska Sobota				
				OBJEKT: Otroški počitniški dom Murska Sobota- Baška				
	Ime in priimek		Ident. št.	Podpis	STROKOVNO PODROČJE NAČRTA: 2 - NAČRT GRADBENO OBRTNIŠKIH DEL			
Vodja projekta:	Goran DERVARIČ, univ.dipl.inž.str.		IZS S-1109					
Pooblaščen. inženir:	Goran DERVARIČ, univ.dipl.inž.str.		IZS S-1109		VSEBINA TEHNIČNEGA PRIKAZA: Tloris pritličja, pomožni objekt - manjša gradbeno obrtniška dela -			
Sodelavec:								
Sodelavec:								
Sodelavec:								
Vrsta dokumentacije:	Merilo:	Revizija:	Št. projekta:	G-28/26	Datum:	julij 2026	List:	Listov:
PZI	1:50	R_00	Št. načrta:	G-28/26	Št. risbe:	28/26/11	04	06

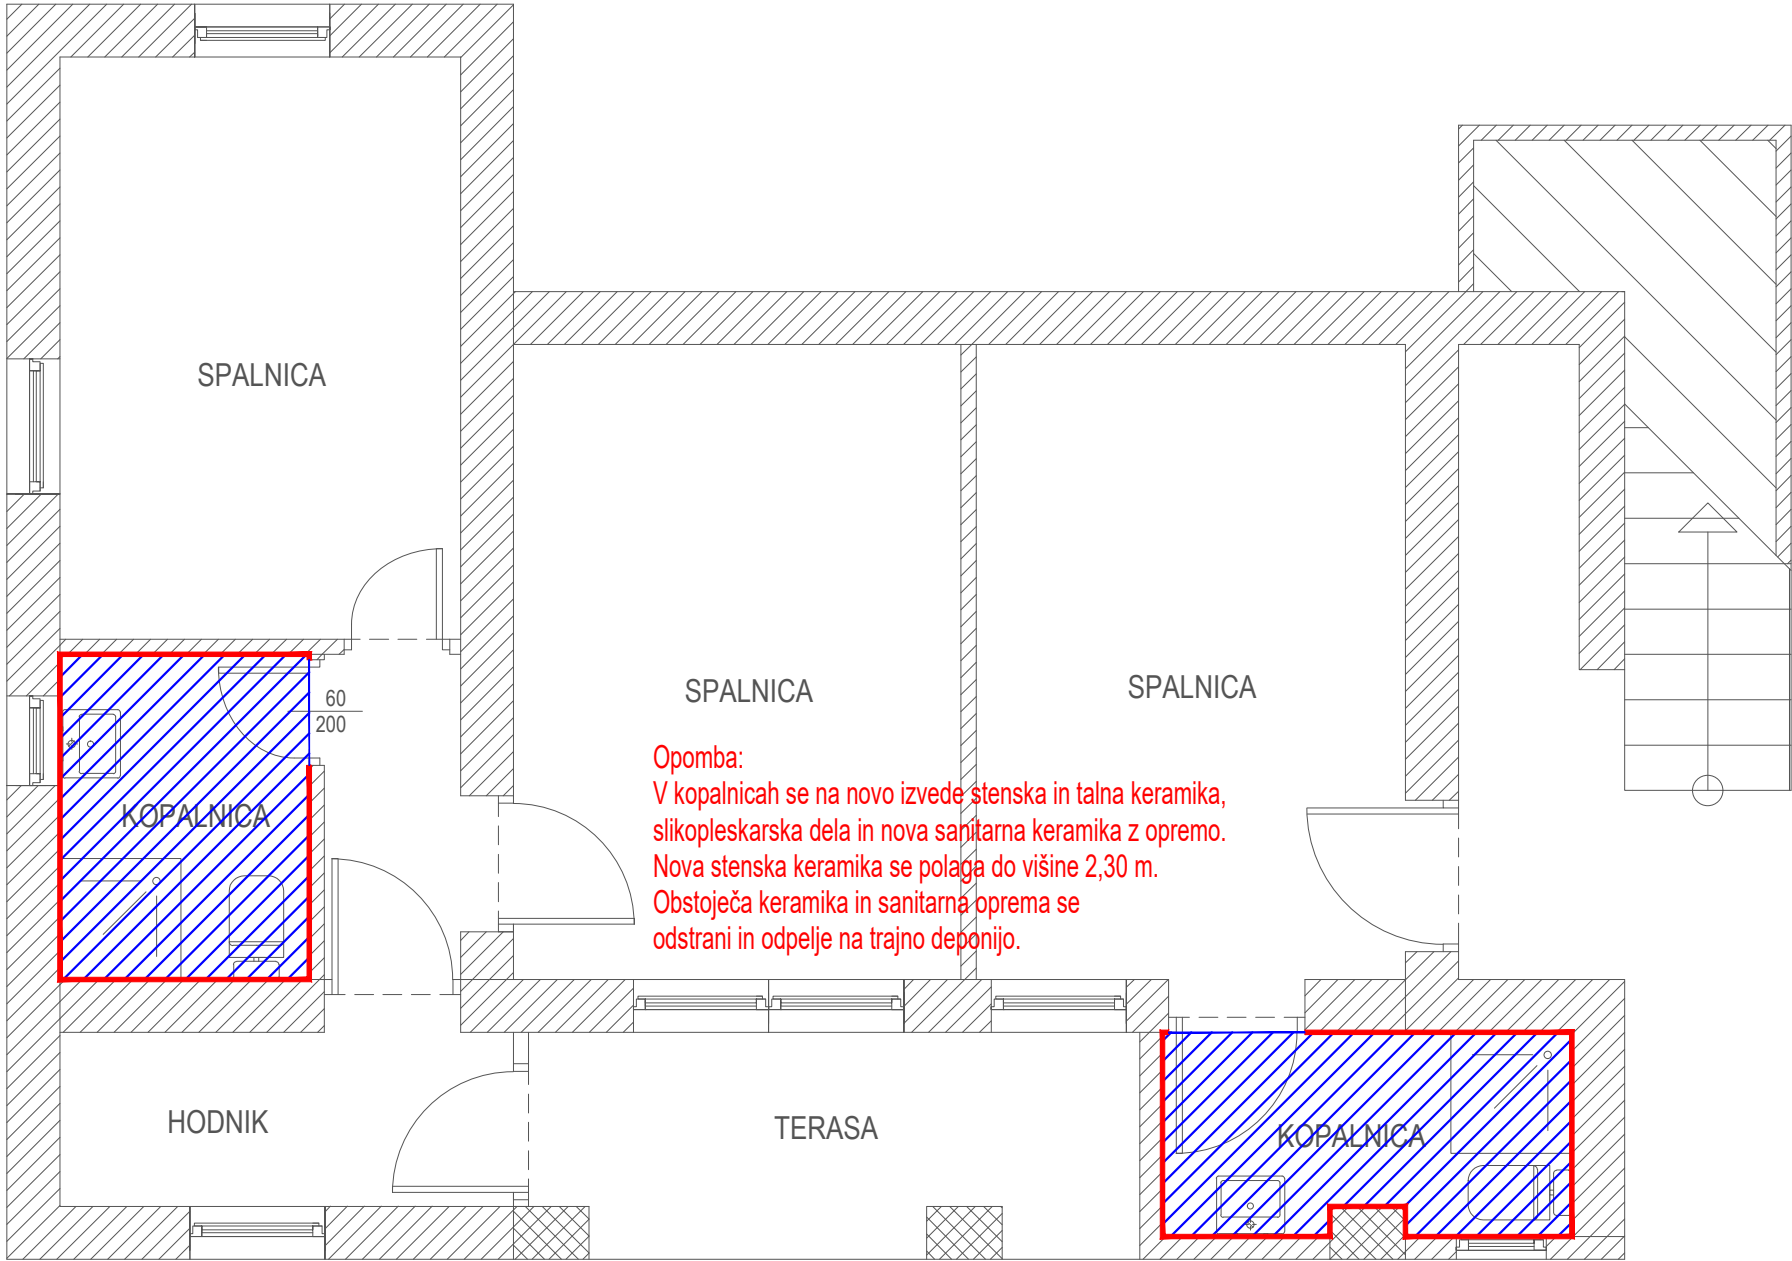


Opomba:
V kopalnicah se na novo izvede stenska in talna keramika,
slikopleskarska dela in nova sanitarna keramika z opremo.
Nova stenska keramika se polaga do višine 2,30 m.
Obstoječa keramika in sanitarna oprema se
odstrani in odpelje na trajno deponijo.

- LEGENDA:
- Talna keramika
 - Stenska keramika

TLORIS PRITLIČJA, HIŠA ZA ZAPOSLENE, manjša gradbeno obrtniška dela

Sprememba:	Opis spremembe:				Datum:	Podpis:		
PROJEKTANT: Energetski inženiring in projektiranje DER.ing. Goran Dervarič s.p.				INVESTITOR: Mestna občina Murska Sobota Kardoševa ulica 2, 9000 Murska Sobota OBJEKT: Otroški počitniški dom Murska Sobota- Baška				
	Ime in priimek	Ident. št.	Podpis	STROKOVNO PODROČJE NAČRTA: 2 - NAČRT GRADBENO OBRTNIŠKIH DEL				
Vodja projekta:	Goran DERVARIČ, univ.dipl.inž.str.	IZS S-1109						
Pooblašc. inženir:	Goran DERVARIČ, univ.dipl.inž.str.	IZS S-1109		VSEBINA TEHNIČNEGA PRIKAZA: Tloris pritličja, hiša za zaposlene - manjša gradbeno obrtniška dela -				
Sodelavec:								
Sodelavec:								
Sodelavec:								
Vrsta dokumentacije:	Merilo:	Revizija:	St. projekta:	G-28/26	Datum:	julij 2026	List:	Listov:
PZI	1:50	R_00	St. načrta:	G-28/26	St. risbe:	28/26/13	05	06

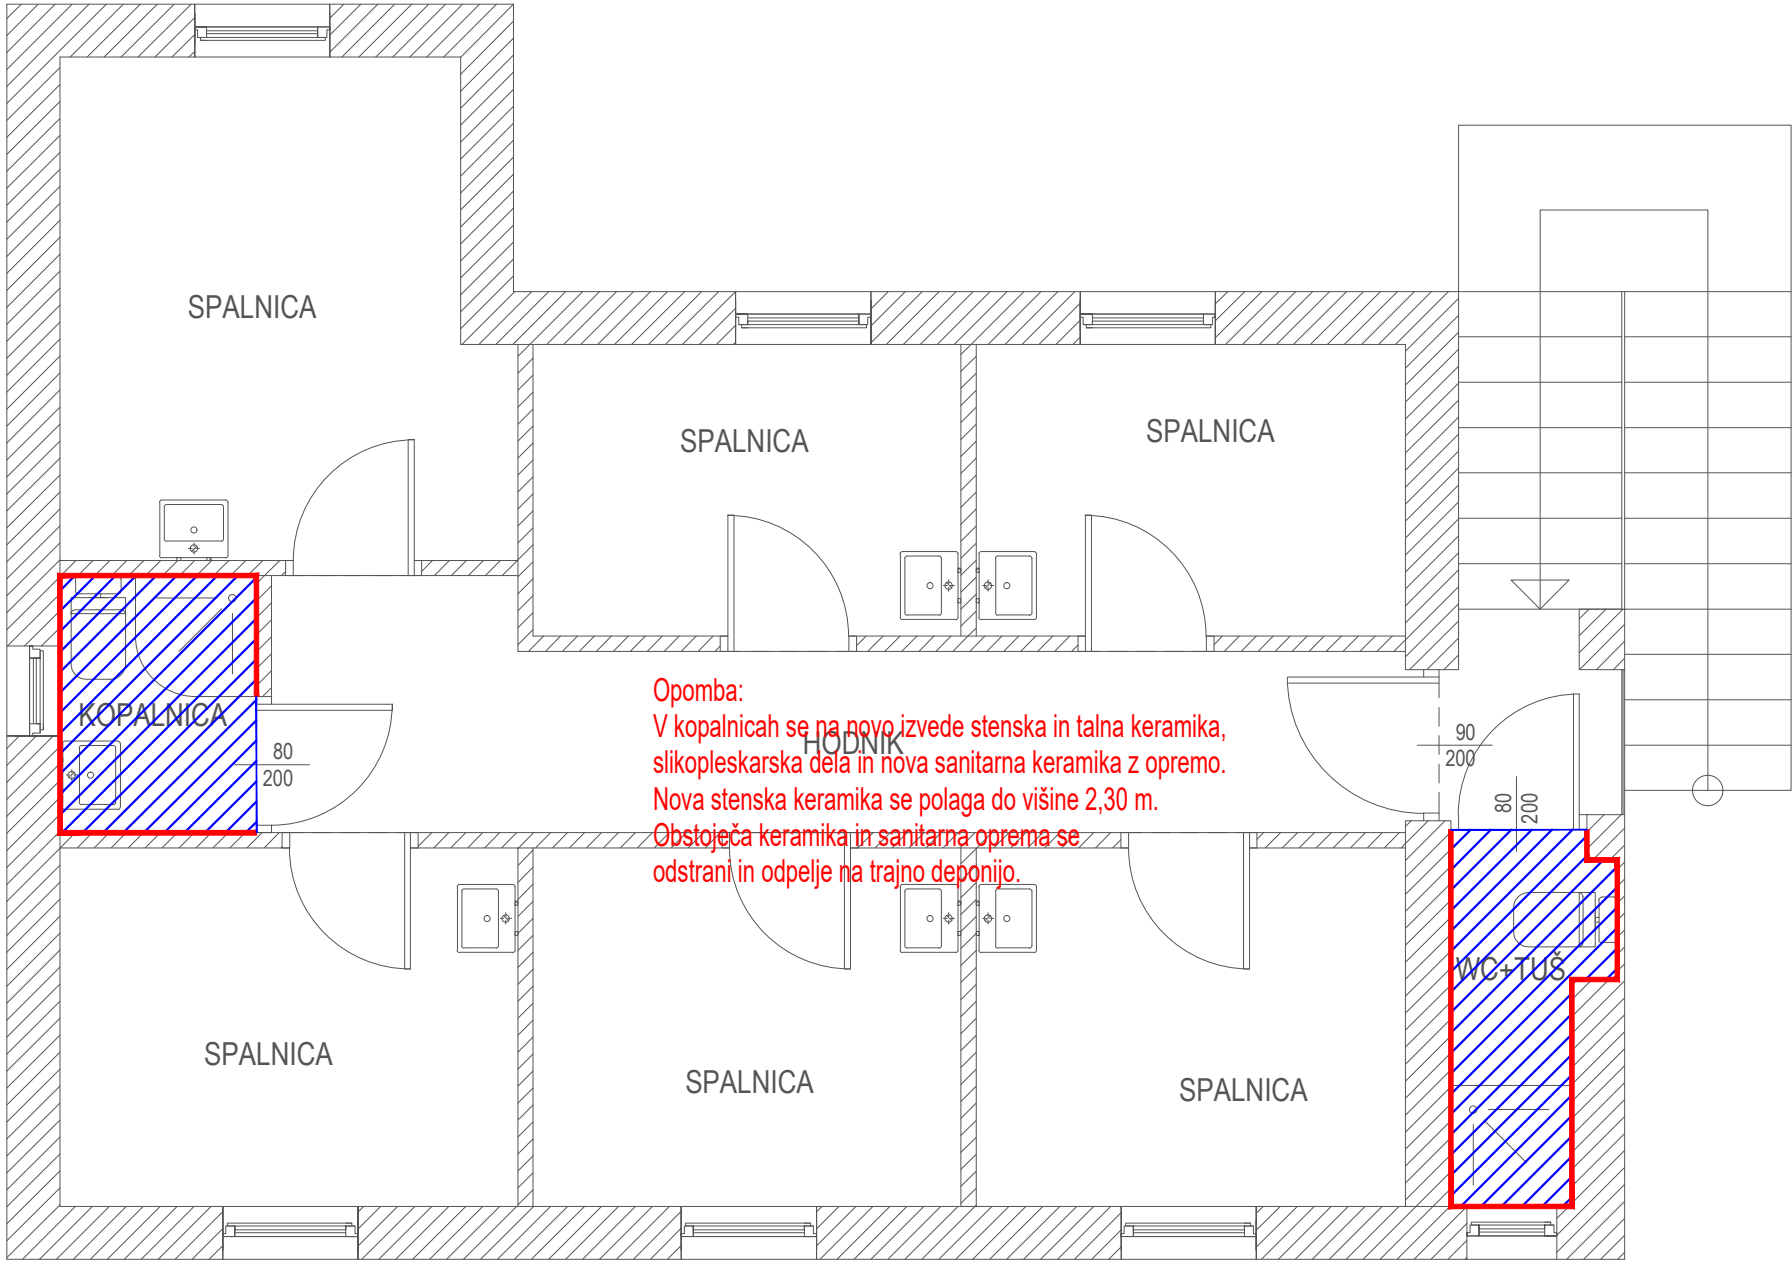

Opomba:
V kopalnicah se na novo izvede stenska in talna keramika, slikopleskarska dela in nova sanitarna keramika z opremo.
Nova stenska keramika se polaga do višine 2,30 m.
Obstoječa keramika in sanitarna oprema se odstrani in odpelje na trajno deponijo.

LEGENDA:

Talna keramika

Stenska keramika

TLORIS NADSTROPJA, HIŠA ZA ZAPOSLENE, manjša gradbeno obrtniška dela

Sprememba:	Opis spremembe:				Datum:	Podpis:		
PROJEKTANT:				INVESTITOR:				
Energetski inženiring in projektiranje DER.ing. Goran Dervarič s.p. Jurčičeva ul.11, Černelavci 9000 Murska Sobota tel.: 00 386 41-836-890 e-mail: goran@dering.si				Mestna občina Murska Sobota Kardoševa ulica 2, 9000 Murska Sobota				
				OBJEKT:				
				Otroški počitniški dom Murska Sobota- Baška				
	Ime in priimek	Ident. št.	Podpis	STROKOVNO PODROČJE NAČRTA:				
Vodja projekta:	Goran DERVARIČ, univ.dipl.inž.str.	IZS S-1109		2 - NAČRT GRADBENO OBRTNIŠKIH DEL				
Pooblašc. inženir:	Goran DERVARIČ, univ.dipl.inž.str.	IZS S-1109		VSEBINA TEHNIČNEGA PRIKAZA:				
Sodelavec:				Tloris nadstropja, hiša za zaposlene - manjša gradbeno obrtniška dela -				
Sodelavec:								
Sodelavec:								
Vrsta dokumentacije:	Merilo:	Revizija:	St. projekta:	G-28/26	Datum:	julij 2026	List:	Listov:
PZI	1:50	R_00	St. načrta:	G-28/26	St. risbe:	28/26/14	06	06