



Izdelava projektne dokumentacije PZI za Sanacijo gozdne ceste Sedlo - Planina Božca

02 GRADBENA SITUACIJA
Gradbena situacija od km 9+320 do km 0+000 - FAZA 2

merilo: 1 : 500

DRAŽNIK

OBČINA KOBARID, TRG
SVOBODE 2, 5222 KOBARID

AC&P inženirski biro d.o.o.
podjetje za geotehniško, infrastrukturo in raziskave
tovarniška c. 26, 5270 ajdovščina | +386(0)5 8500740 | info@acap.si


vodja projekta:	KLEMEN SIMONČIČ, mag.inž.grad.	IZS PI G-4829
pooblaščen inženir:	KLEMEN SIMONČIČ, mag.inž.grad.	IZS PI G-4829
izdelal:	SEIF GRITLI	
investitor:	Občina Kobarid, Trg svobode 2, 5222 Kobarid	
vrsta projekta:	PZI	
vrsta načrta:	2.1 Načrt gradbeništva - cesta	
naziv objekta:	Izdelava projektne dokumentacije PZI za Sanacijo gozdne ceste Sedlo - Planina Božca	
vsebine risbe:	02 GRADBENA SITUACIJA Gradbena situacija od km 9+320 do km 0+000 - FAZA 2	
datum:	št. projekta:	št. načrta:
12.2025	126-25	126-25-21
	merilo:	št. risbe:
	1 : 500	G1.1



Izdelava projektne dokumentacije PZI za Sanacijo gozdne ceste Sedlo - Planina Božca

02 GRADBENA SITUACIJA
Gradbena situacija od km 9+320 do km 0+000 - FAZA 2

merilo: 1 : 500

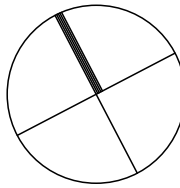


OBČINA KOBARID, TRG
SVOBODE 2, 5222 KOBARID

AC&P inženirski biro d.o.o.
podjetje za geotehniko, infrastrukturo in raziskave
tovarniška c. 26, 5270 Ajdovščina | +386(0)5 8500740 | info@acap.si





vodja projekta:	KLEMEN SIMONČIČ, mag.inž.grad.	IZS PI G-4829
pooblaščen inženir:	KLEMEN SIMONČIČ, mag.inž.grad.	IZS PI G-4829
izdelal:	SEIF GRITLI	
investitor:	Občina Kobarid, Trg svobode 2, 5222 Kobarid	
vrsta projekta:	PZI	
vrsta načrta:	2.1 Načrt gradbeništva - cesta	
naziv objekta:	Izdelava projektne dokumentacije PZI za Sanacijo gozdne ceste Sedlo - Planina Božca	
vsebina risbe:	02 GRADBENA SITUACIJA Gradbena situacija od km 9+320 do km 0+000 - FAZA 2	
datum:	12.2025	št. projekta: 126-25
št. načrta:	126-25-21	merilo: 1 : 500
št. risbe:	G1.2	

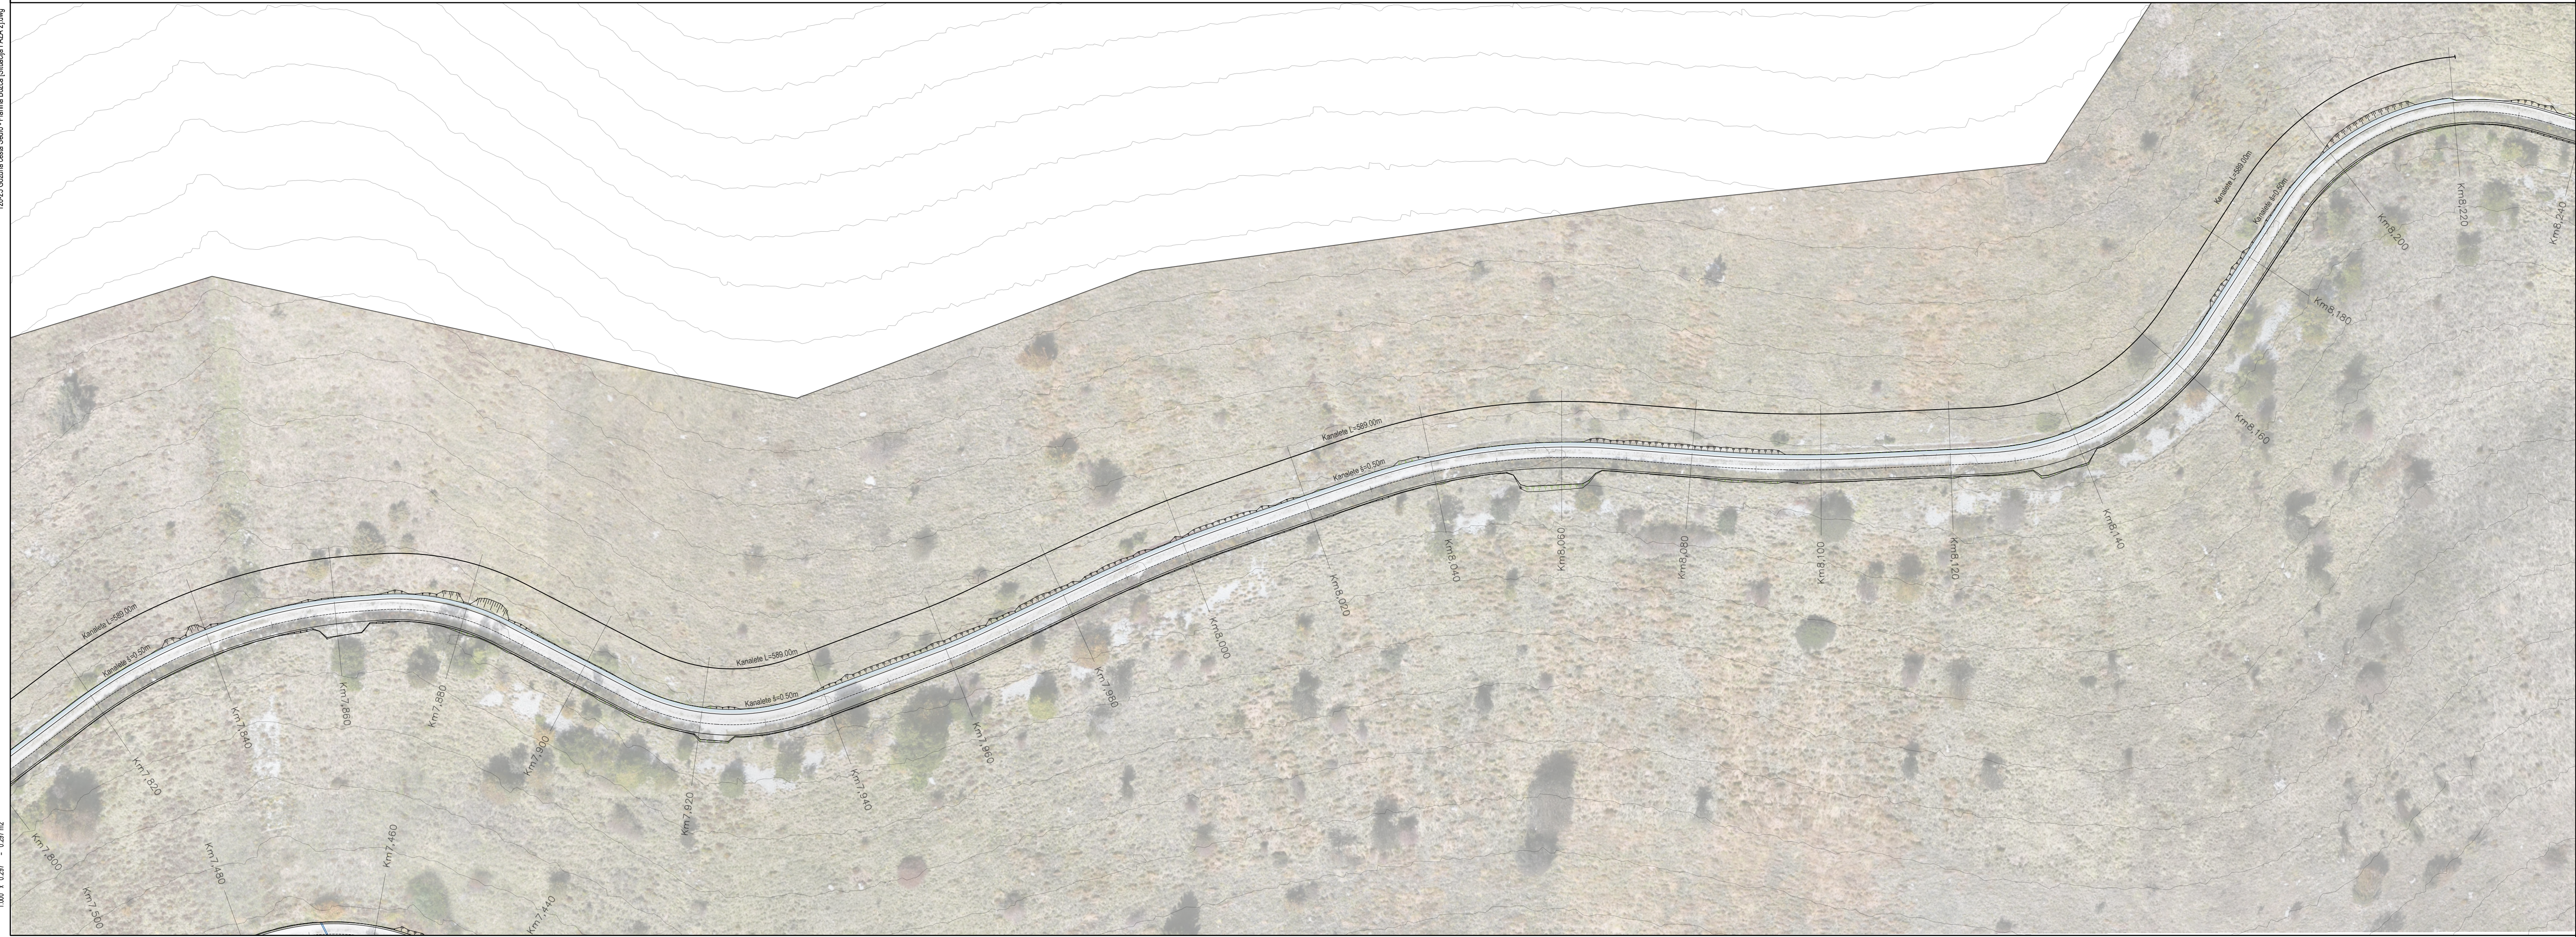

Izdelava projektne dokumentacije PZI za Sanacijo gozdne ceste Sedlo - Planina Božca

02 GRADBENA SITUACIJA
Gradbena situacija od km 9+320 do km 0+000 - FAZA 2

merilo: 1 : 500

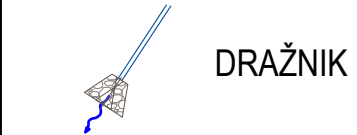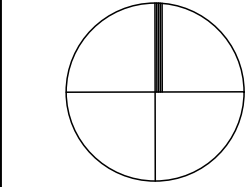

DRAŽNIK



OBČINA KOBARID, TRG
SVOBODE 2, 5222 KOBARID

AC&P inženirski biro d.o.o.
podjetje za geotehniko, infrastrukturo in raziskave
tovarniška c. 26, 5270 ajdovščina | +386(0)5 8500740 | info@acap.si





vodja projekta:	KLEMEN SIMONČIČ, mag.inž.grad.	IZS PI G-4829
pooblaščen inženir:	KLEMEN SIMONČIČ, mag.inž.grad.	IZS PI G-4829
izdelal:	SEIF GRITLI	
investitor:	Občina Kobarid, Trg svobode 2, 5222 Kobarid	
vrsta projekta:	PZI	
vrsta načrta:	2.1 Načrt gradbeništva - cesta	
naziv objekta:	Izdelava projektne dokumentacije PZI za Sanacijo gozdne ceste Sedlo - Planina Božca	
vsebine risbe:	02 GRADBENA SITUACIJA Gradbena situacija od km 9+320 do km 0+000 - FAZA 2	
datum:	št. projekta:	št. načrta:
12.2025	126-25	126-25-21
	merilo:	št. risbe:
	1 : 500	G1.3



Izdelava projektne dokumentacije PZI za Sanacijo gozdne ceste Sedlo - Planina Božca

02 GRADBENA SITUACIJA
Gradbena situacija od km 9+320 do km 0+000 - FAZA 2

merilo: 1 : 500

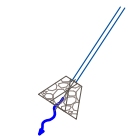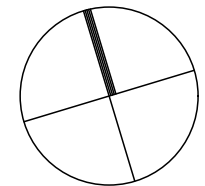

DRAŽNIK



OBČINA KOBARID, TRG
SVOBODE 2, 5222 KOBARID

AC&P inženirski biro d.o.o.
podjetje za geotehniko, infrastrukturo in raziskave
tovarniška c. 26, 5270 Ajdovščina | +386(0)5 8500740 | info@acap.si



vodja projekta:	KLEMEN SIMONČIČ, mag.inž.grad.	IZS PI G-4829
pooblaščen inženir:	KLEMEN SIMONČIČ, mag.inž.grad.	IZS PI G-4829
izdelal:	SEIF GRITLI	
investitor:	Občina Kobarid, Trg svobode 2, 5222 Kobarid	
vrsta projekta:	PZI	
vrsta načrta:	2.1 Načrt gradbeništva - cesta	
naziv objekta:	Izdelava projektne dokumentacije PZI za Sanacijo gozdne ceste Sedlo - Planina Božca	
vsebine risbe:	02 GRADBENA SITUACIJA Gradbena situacija od km 9+320 do km 0+000 - FAZA 2	
datum:	št. projekta:	št. načrta:
12.2025	126-25	126-25-21
	merilo:	št. risbe:
	1 : 500	G1.4