



110 kV stikališče HE Mariborski otok z baterijskim hranilnikom

Novogradnja

Razpisna dokumentacija

LOT EO: Elektro oprema

KNJIGA 4: RAZPISNE RISBE

Povzetek vsebine razpisne dokumentacije

LOT EO

- I: NAVODILA PONUDNIKOM
- II: OBRAZCI IN VZORCI DOKUMENTOV
- III: TEHNIČNE ZAHTEVE IN SPECIFIKACIJE

KNJIGA 2: TABELE TEHNIČNIH PODATKOV

- 1. TABELE TEHNIČNIH PODATKOV


KNJIGA 3: SPLOŠNE IN POSEBNE TEHNIČNE ZAHTEVE

- 1. SPLOŠNE TEHNIČNE ZAHTEVE
- 2. POSEBNE TEHNIČNE ZAHTEVE ZA VN OPREMO
- 3. POSEBNE TEHNIČNE ZAHTEVE ZA SN OPREMO
- 4. POSEBNE TEHNIČNE ZAHTEVE ZA OPREMO LASTNE PORABE
- 5. POSEBNE TEHNIČNE ZAHTEVE ZA ELEKTROMONTAŽNA DELA
- 6. POSEBNE TEHNIČNE ZAHTEVE ZA OPREMO VODENJA IN ZAŠČITE
- 7. DODATNA SPECIFIKACIJA OPREME

KNJIGA 4: RAZPISNE RISBE

- 1. DISPOZICIJSKE RISBE
- 2. ENOPOLNE SCHEME
- 3. OZEMLJITVE IN POTENCIALNE IZENAČITVE
- 4. RAZPOREDITEV OPREME V OMARAH



VI: PONUDBENI PREDRAČUNI

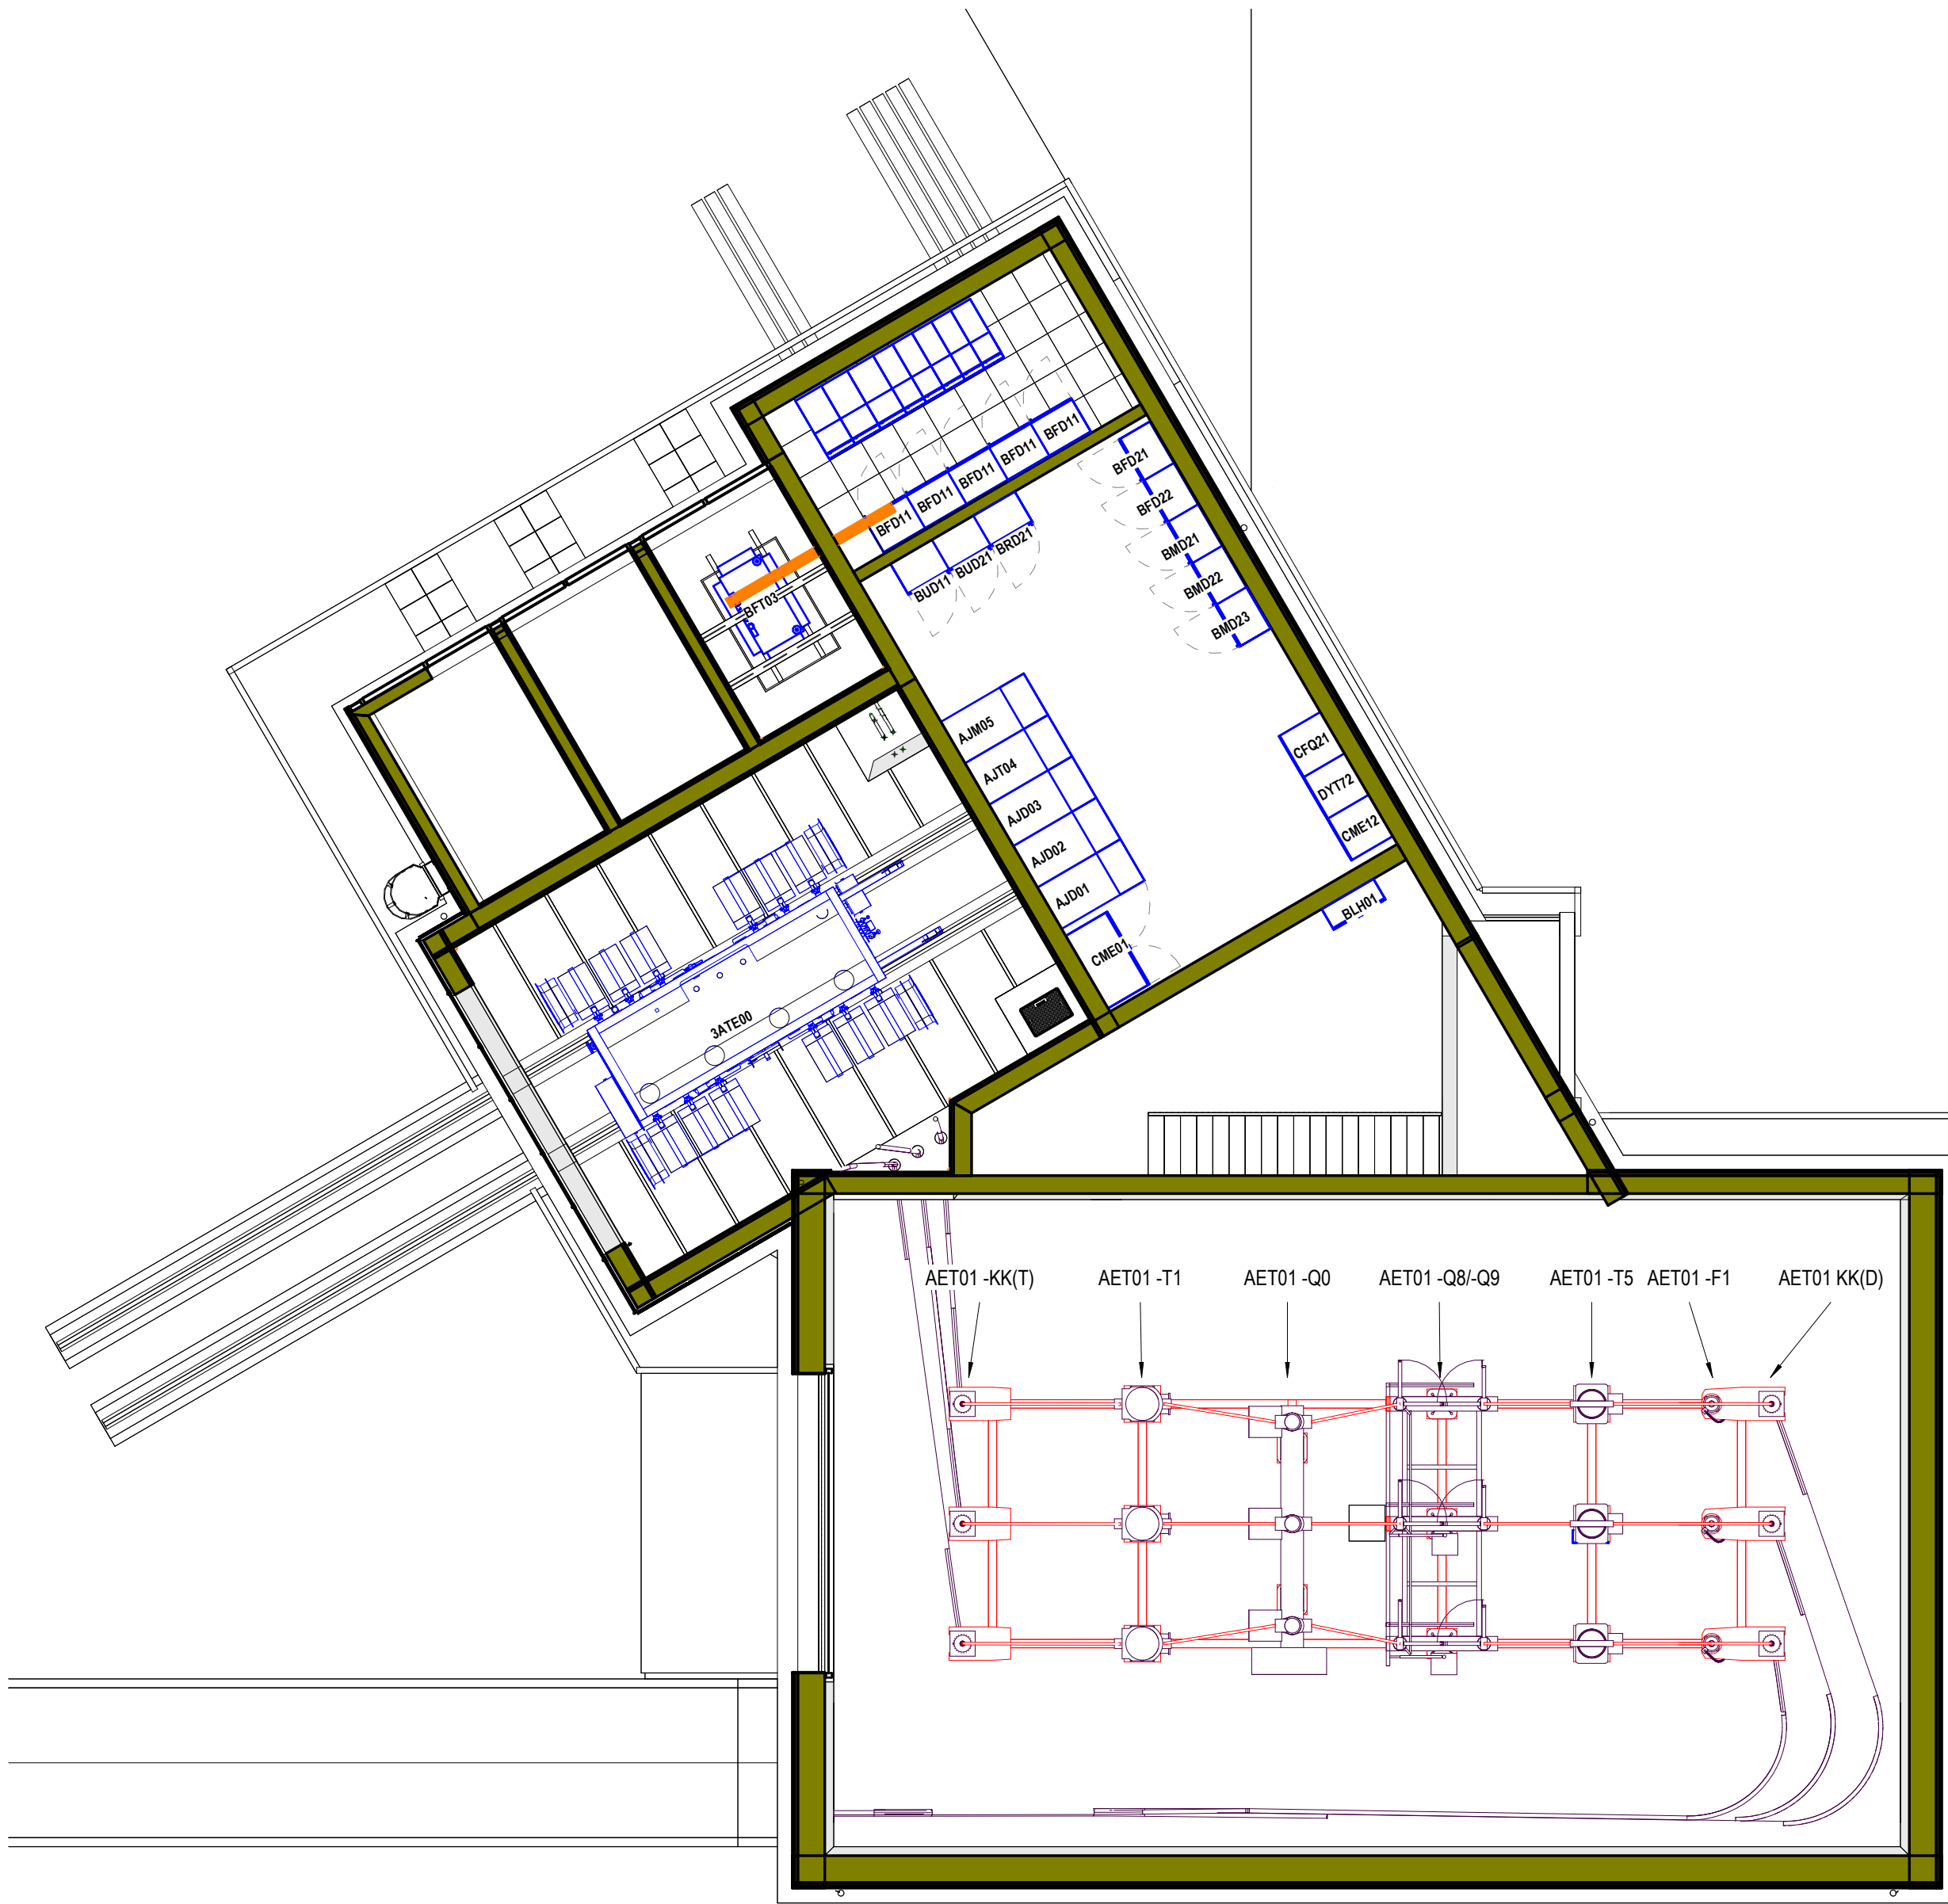

Sprememba:		Opis spremembe:		Datum spr.:		Podpis:	
Investitor:  Dravske elektrarne Maribor				Objekt: HE Mariborski otok			
Projektant: 				Del objekta/sistema: 110 KV STIKALIŠČE HE MARIBORSKI OTOK Z BATERIJSKIM HRANILNIKOM			
Podizvajalec:  IBE, d.d., svetovanje, projektiranje in inženiring Ljubljana, Slovenija				Vrsta dokumentacije: 3 NAČRT S PODROČJA ELEKTROTEHNIKE			
		Ime in priimek:		Ident. št.:		Vsebina risbe(dokumenta): Rapored tehnološke opreme - tloris	
Vodja projektiranja:		Janja Skernišak, u. d. i. g.		G-4830			
Pooblaščen inženir:		mag. Alojz Rozman, u.d.i.e.		E-0683			
						Številka projekta:	
						HIMOHE-9326/2025	
						Vrsta projekta:	
						DZR	
Izdelal:		mag. Žarko Močnik, u.d.i.e.		E-0642		Klasifikac. oznaka:	
						YD	
						Stran/strani:	
						1/1	
Datum izdelave:		oktober 2022		Merilo:		1 : 100	
						Identifikac. oznaka:	
						HIMOHE-6E3015	
						Spr.:	



© IBE, d.d.
Vse avtorske pravice, ki niso
s pogodbo izrecno prenesene na
izdajatelja, so pridržane.

© IBE, d.d.
All rights, which are not explicitly
transferred to the employer by
contract, are reserved.

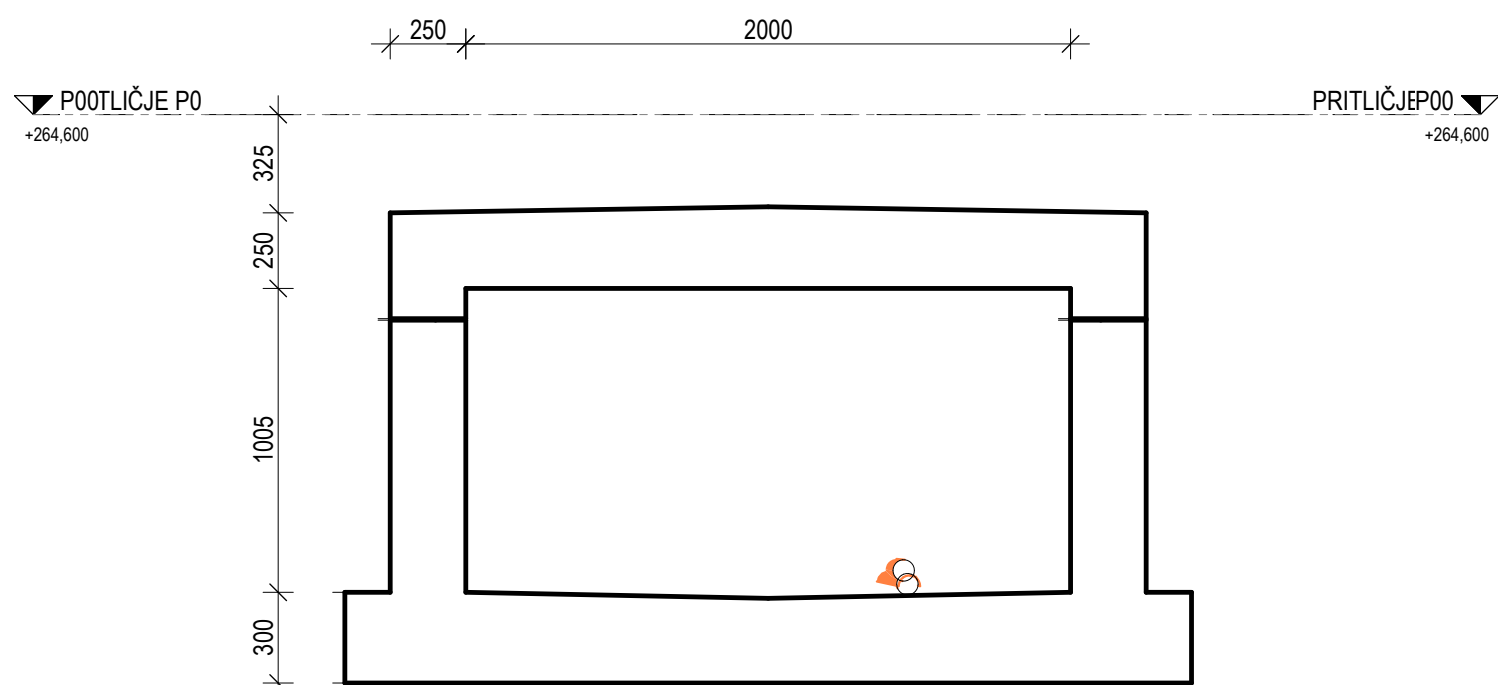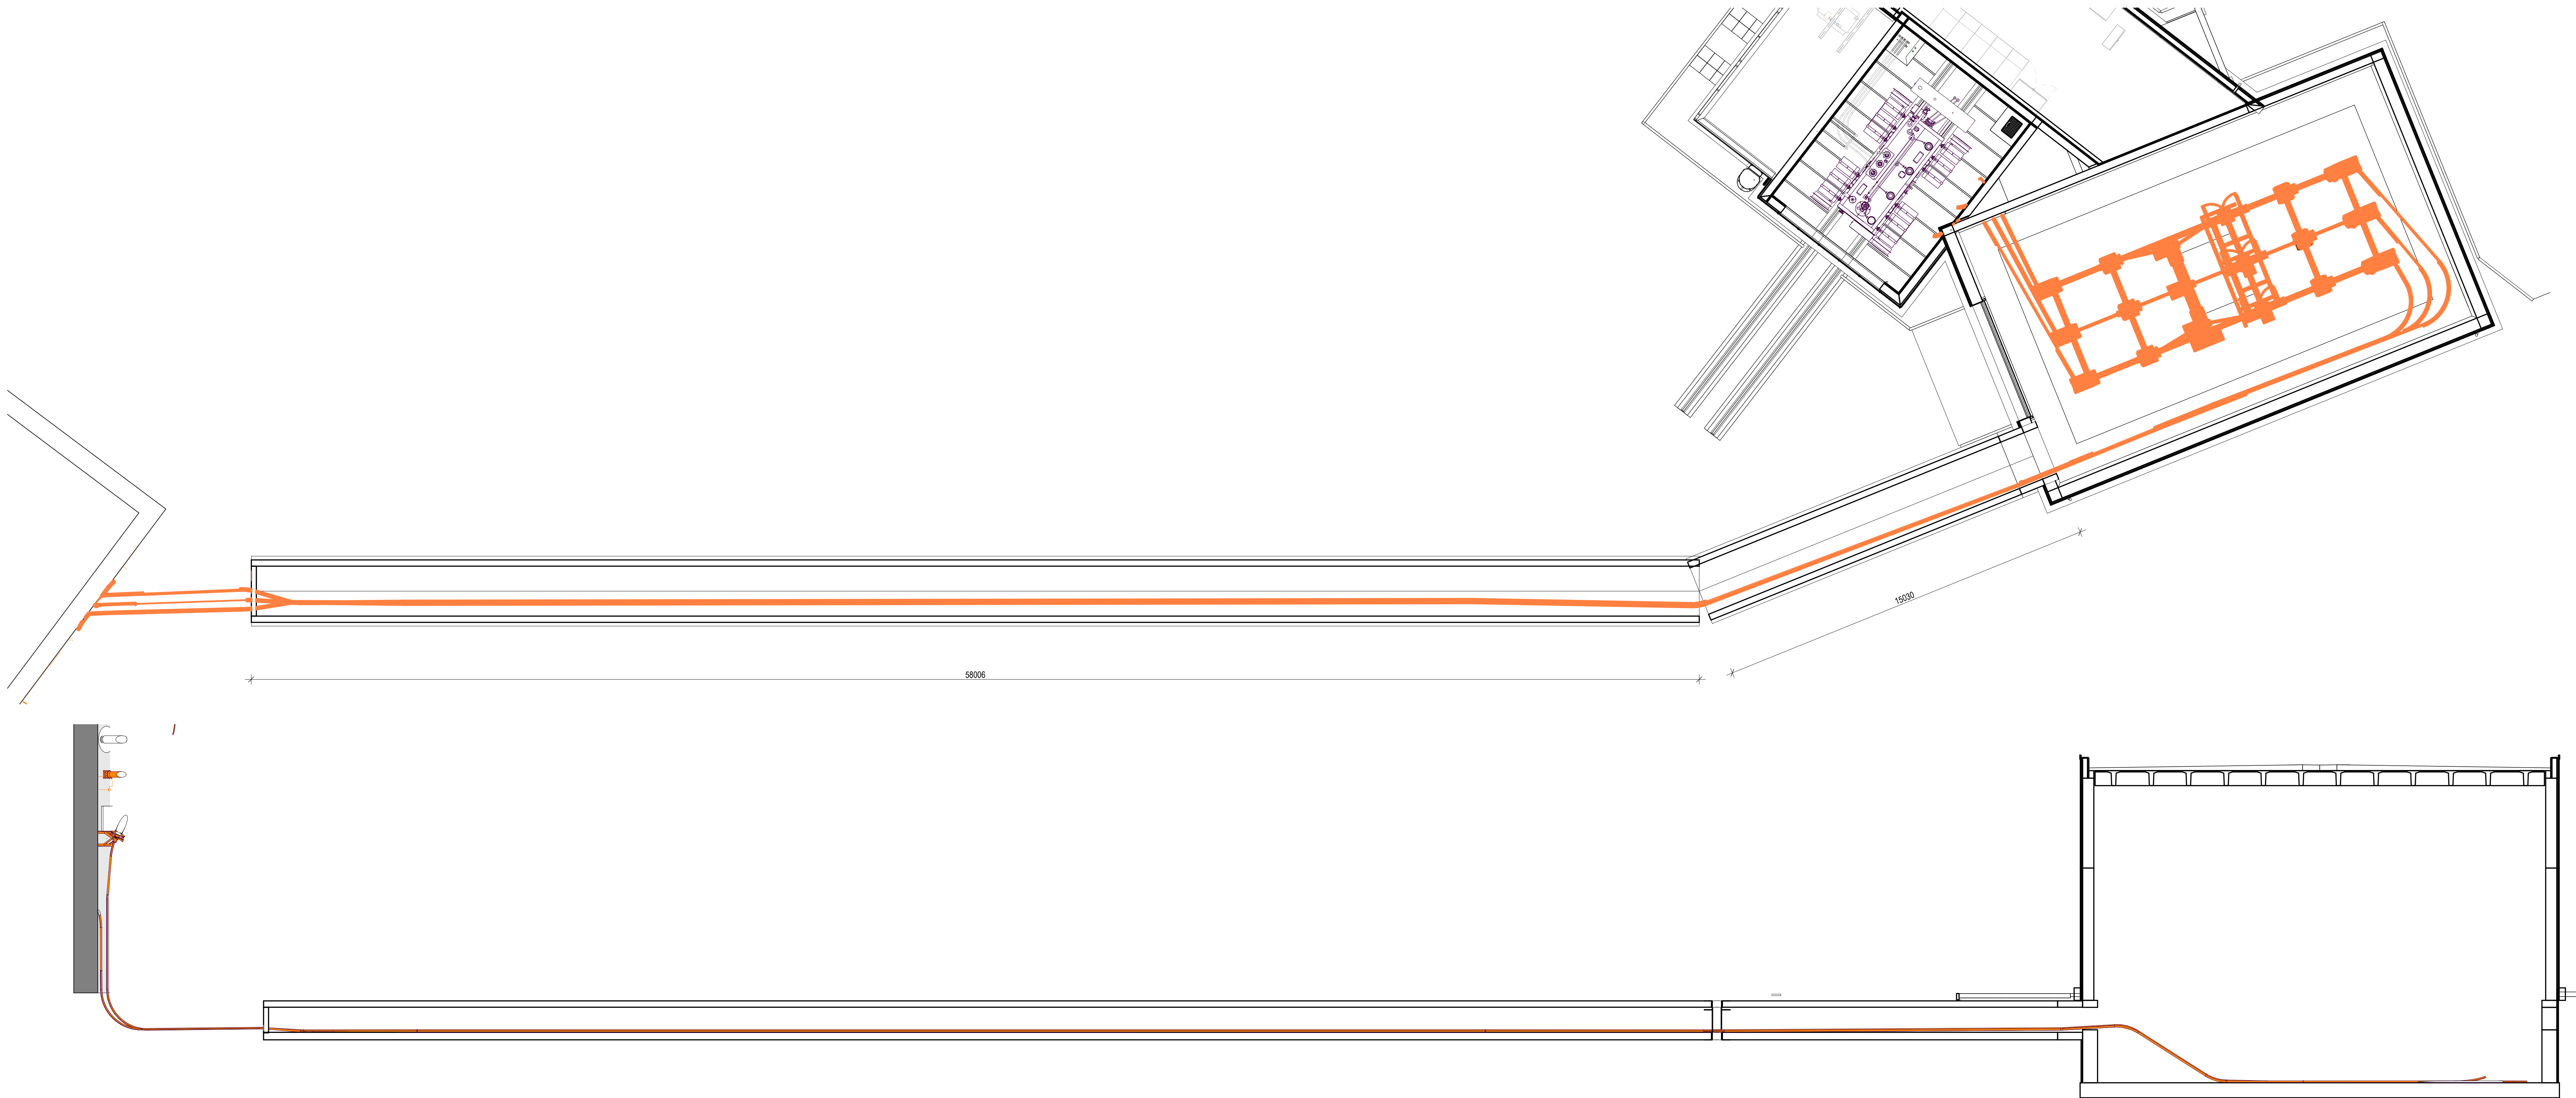


Prečni prerez kinete
1 : 25

Sprememba:	Opis spremembe:	Datum spr.:	Podpis:
Investitor:	 Dravske elektrarne Maribor	Objekt: HE Mariborski otok	
Projektant:	 hse Invest	Del objekta / sistema: 110 kV STIKALIŠČE HE MARIBORSKI OTOK Z BATERIJSKIM HRANILNIKOM	
Podizvajalec:	 IBE, d.d., svetovanje, projektiranje in inženiring Ljubljana, Slovenija	Vrsta dokumentacije: 3 NAČRT S PODROČJA ELEKTROTEHNIKE	
Ime in priimek:		Vsebina risbe(dokumentacijske):	
Ident. št.:		Potek 110 kV kableske povezave	
Vodja projekta:	Janja Skerrišah, u. d. i. g.	Ident. št.:	G-4830
Povzračevalni inženir:	mag. Žarko Močnik, u. d. i. e.	Ident. št.:	E-0642
Izdal:	Tomaž Sedmirek, d. i. e.	Številka projekta:	HIMOHE-9326/2025
Datum izdelave:	12/10/25	Merilo:	As indicated
		Identifikac. oznaka:	HIMOHE-6E3110
		Vrsta projekta:	DZR
		Stran/ strani:	1 / 1
		Spr.:	

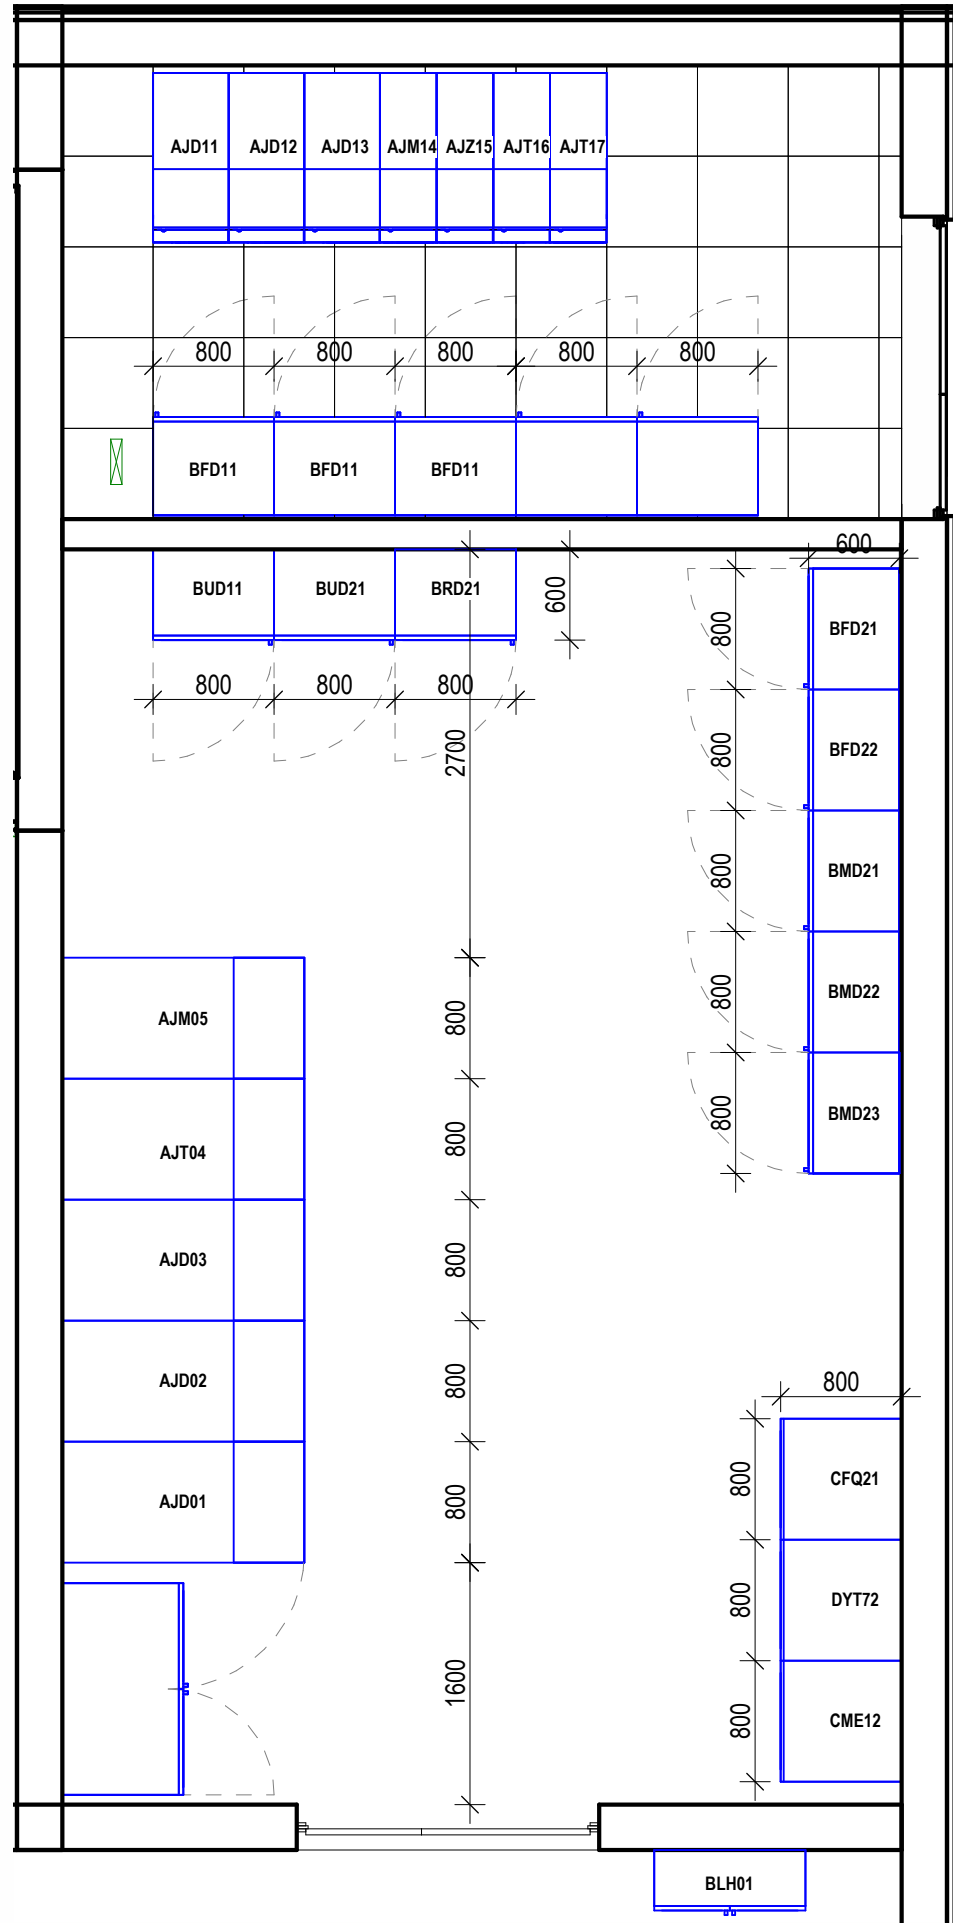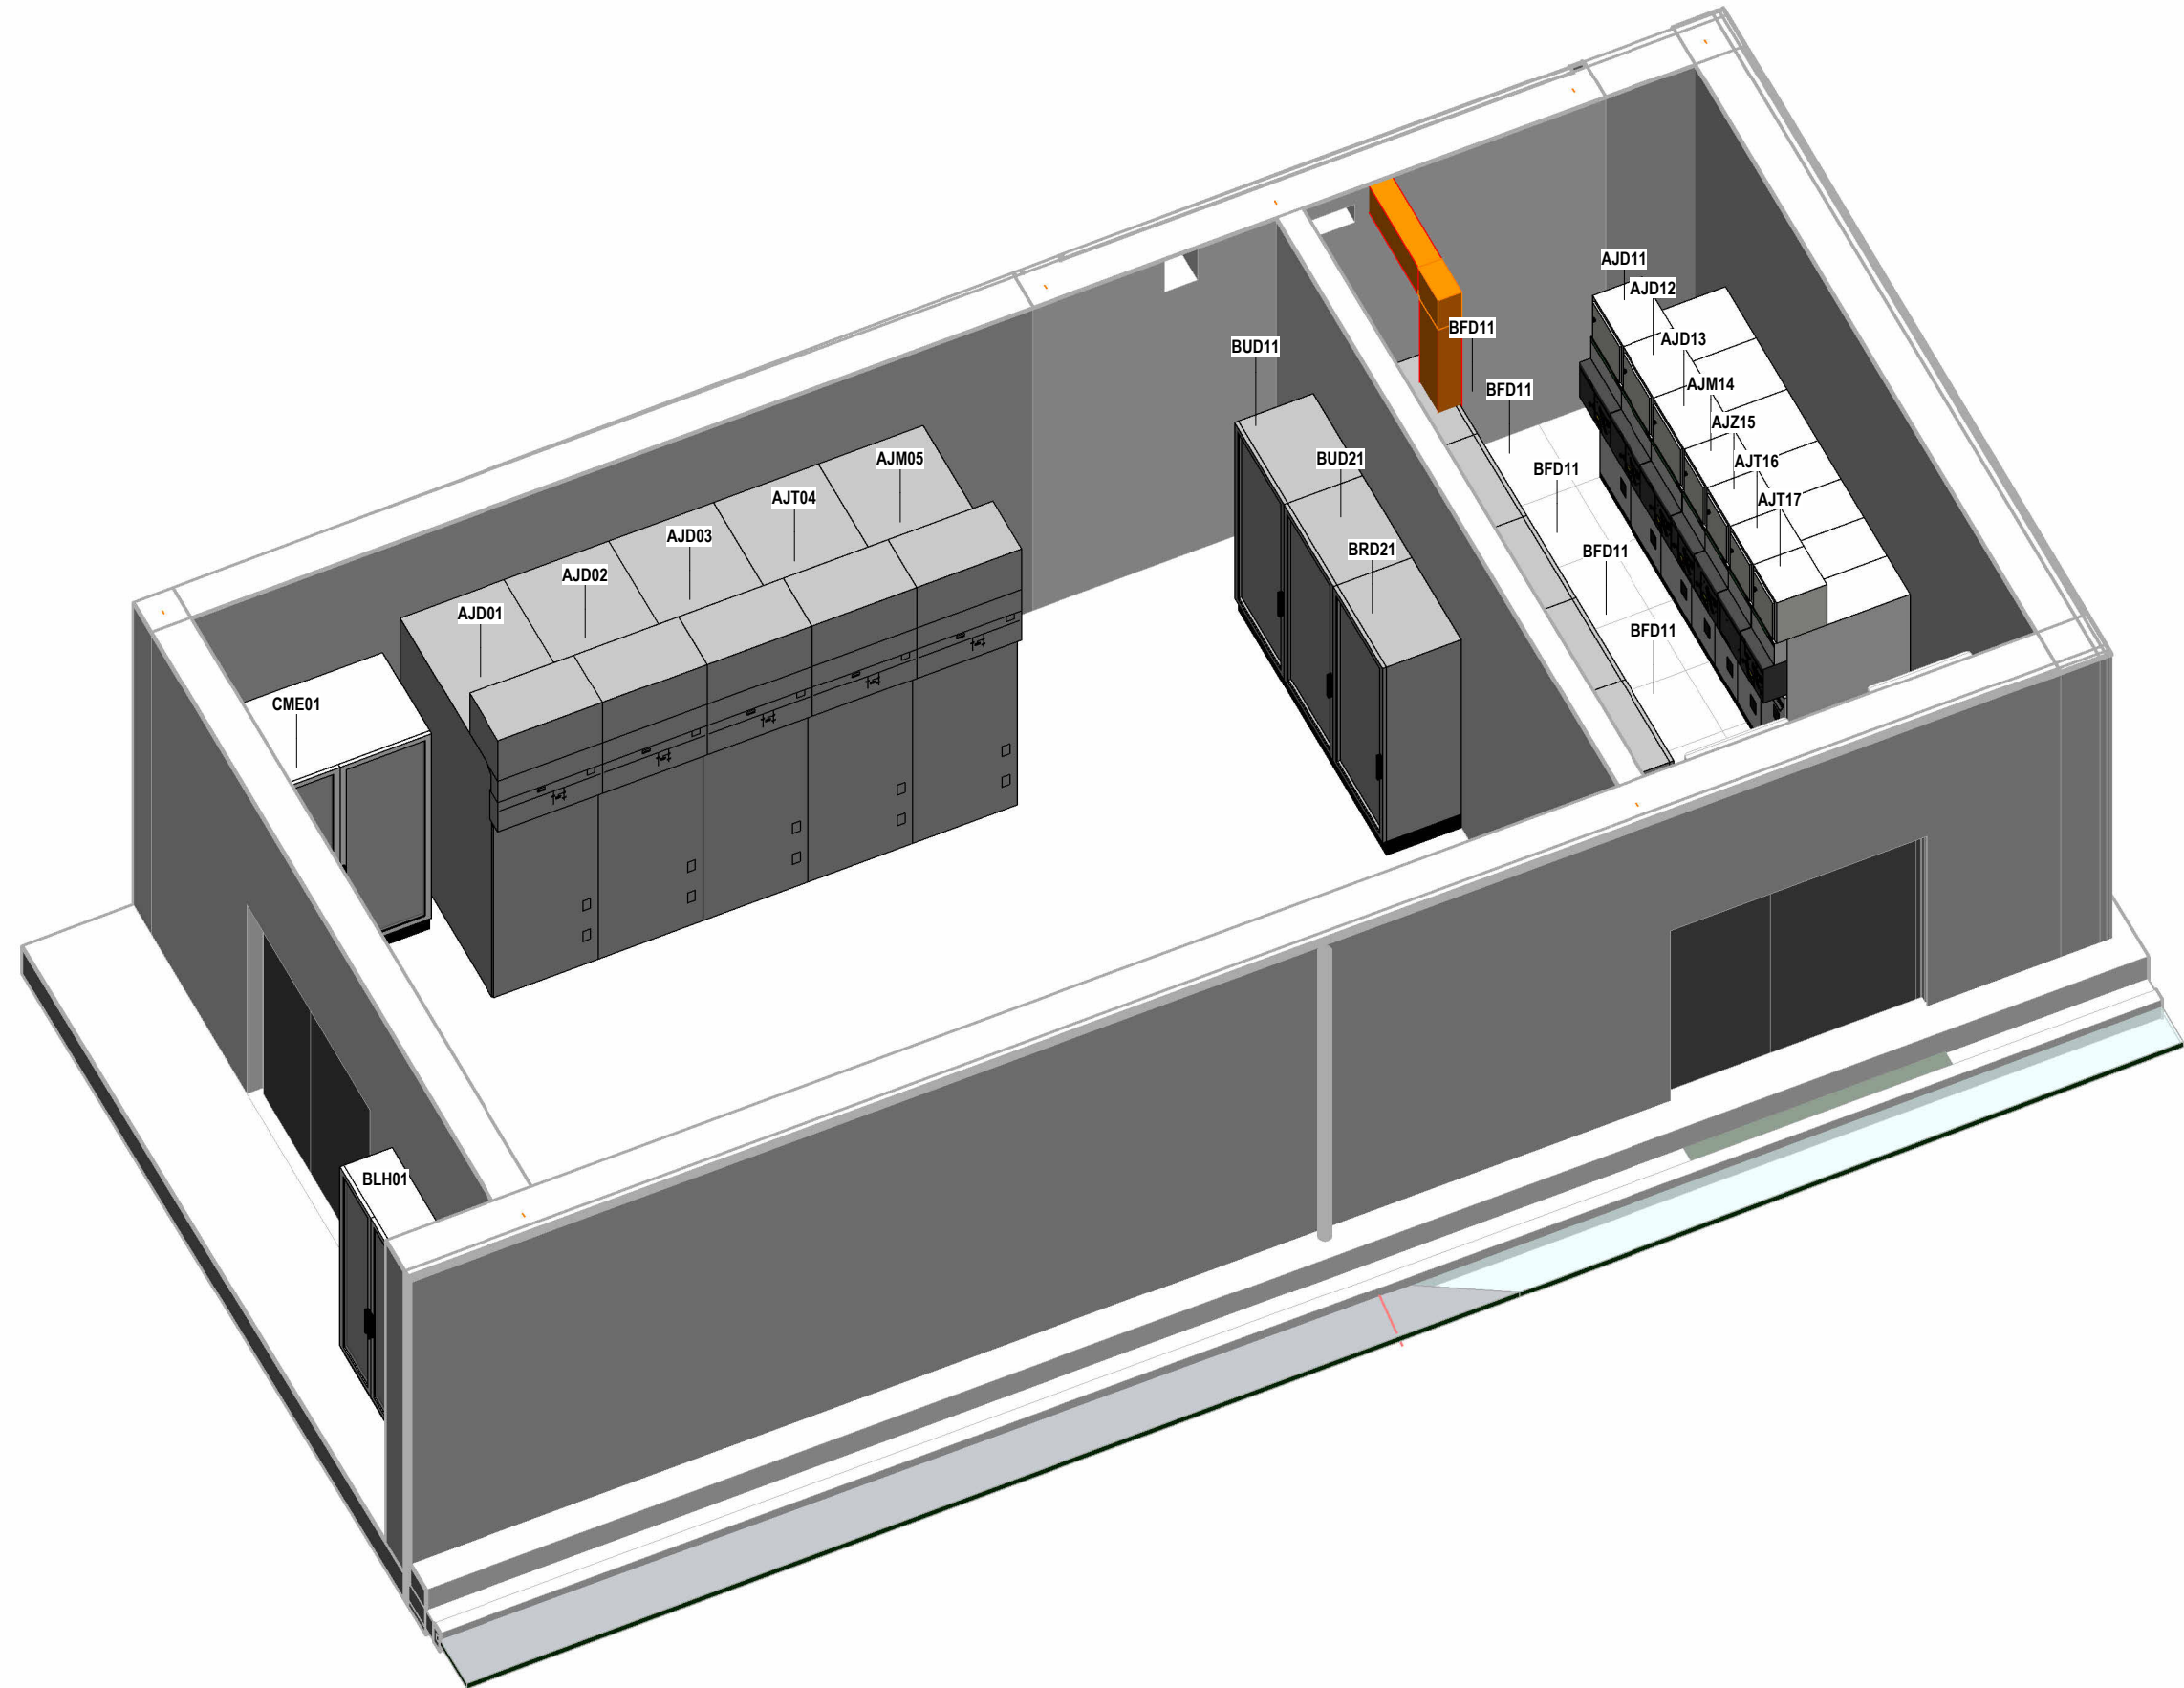


2
1 : 50

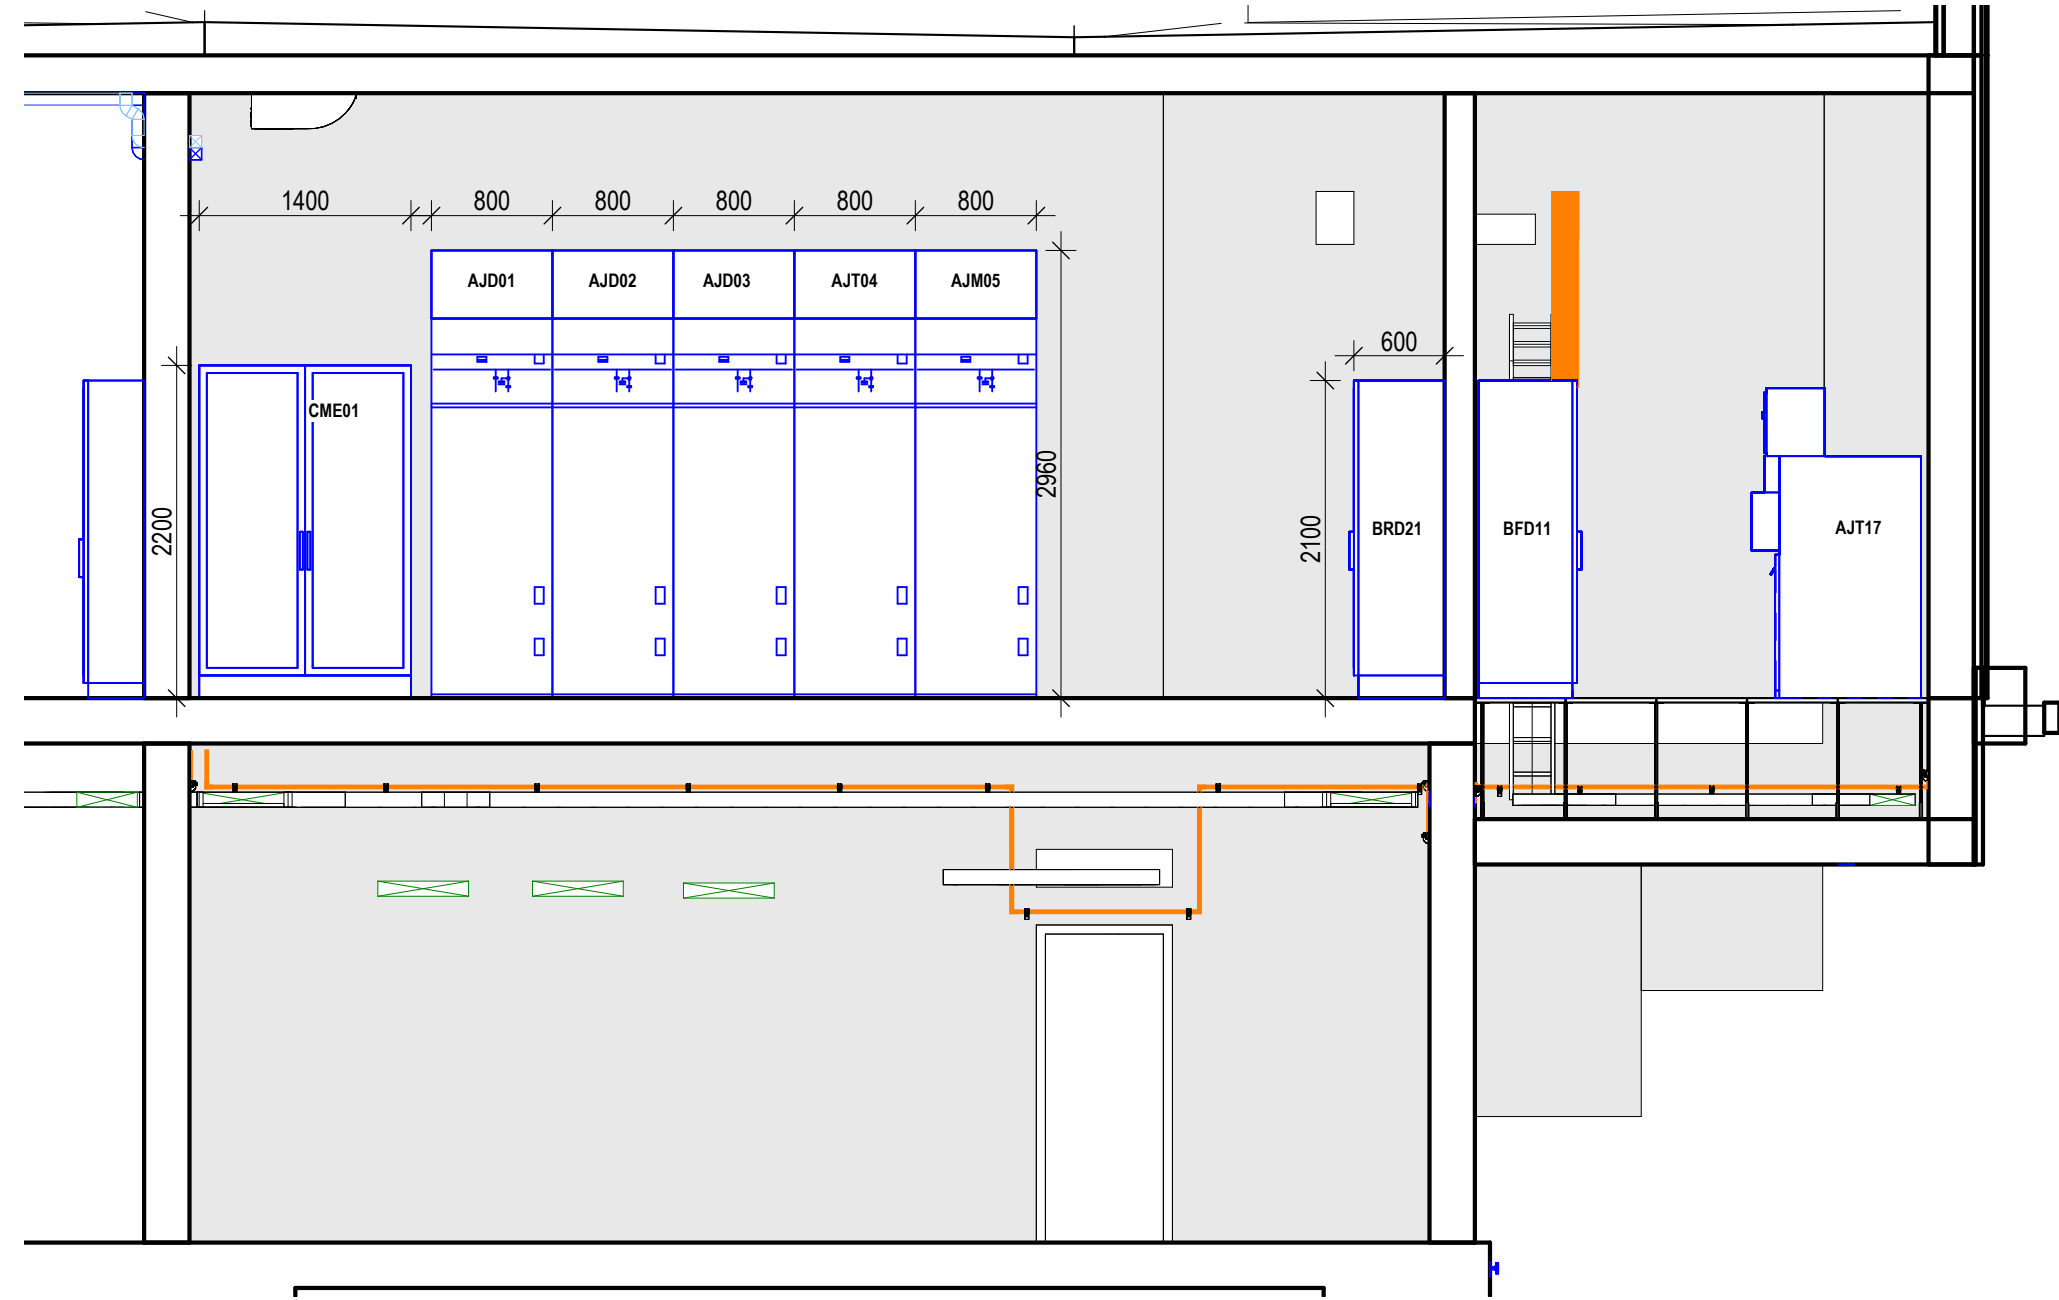

1
1 : 50



- OPOMBE:
- Dimenzije posameznih omar ali celic so prikazane zgolj informativno, razen če so eksplicitno zahtevane v drugih delih te razpisne dokumentacije
 - Izvajalec je dolžan upoštevati prostorsko razporeditev in prostorske omejitve sestavov

Sprememba:	Opis spremembe:	Datum spr.:	Podpis:
Investitor:	 Dravske elektrarne Maribor	Objekt: HE Mariborski otok	
Projektant:		Del objekta/sistema: 110 kV STIKALIŠČE HE MARIBORSKI OTOK Z BATERIJSKIM HRANILNIKOM	
Podizvajalec:	IBE, d.d., svetovanje, projektiranje in inženiring Ljubljana, Slovenija	Vrsta dokumentacije: 3 NAČRT S PODROČJA ELEKTROTEHNIKE	
Vodja projektiranja: Pooblaščen inženir:	Ime in priimek: Janja Skerňašak, u. d. i. g. mag. Žarko Možnik, u.d.i.e.	Ident. št.: G-4830 E-0642	Vsebina risbe(dokumenta): Razporeditev opreme v glavnih energetskih prostorih
Izdela:	Tomaž Sedmínek, d. i. e.	Številka projekta: HIMOHE-9326/2025	Vrsta projekta: DZR
Datum izdelave:	Junij 2026	Merilo: 1 : 50	Klasifikac. oznaka: HIMOHE-6E3112
		Stran/ strani:	1/1
		Spr.:	

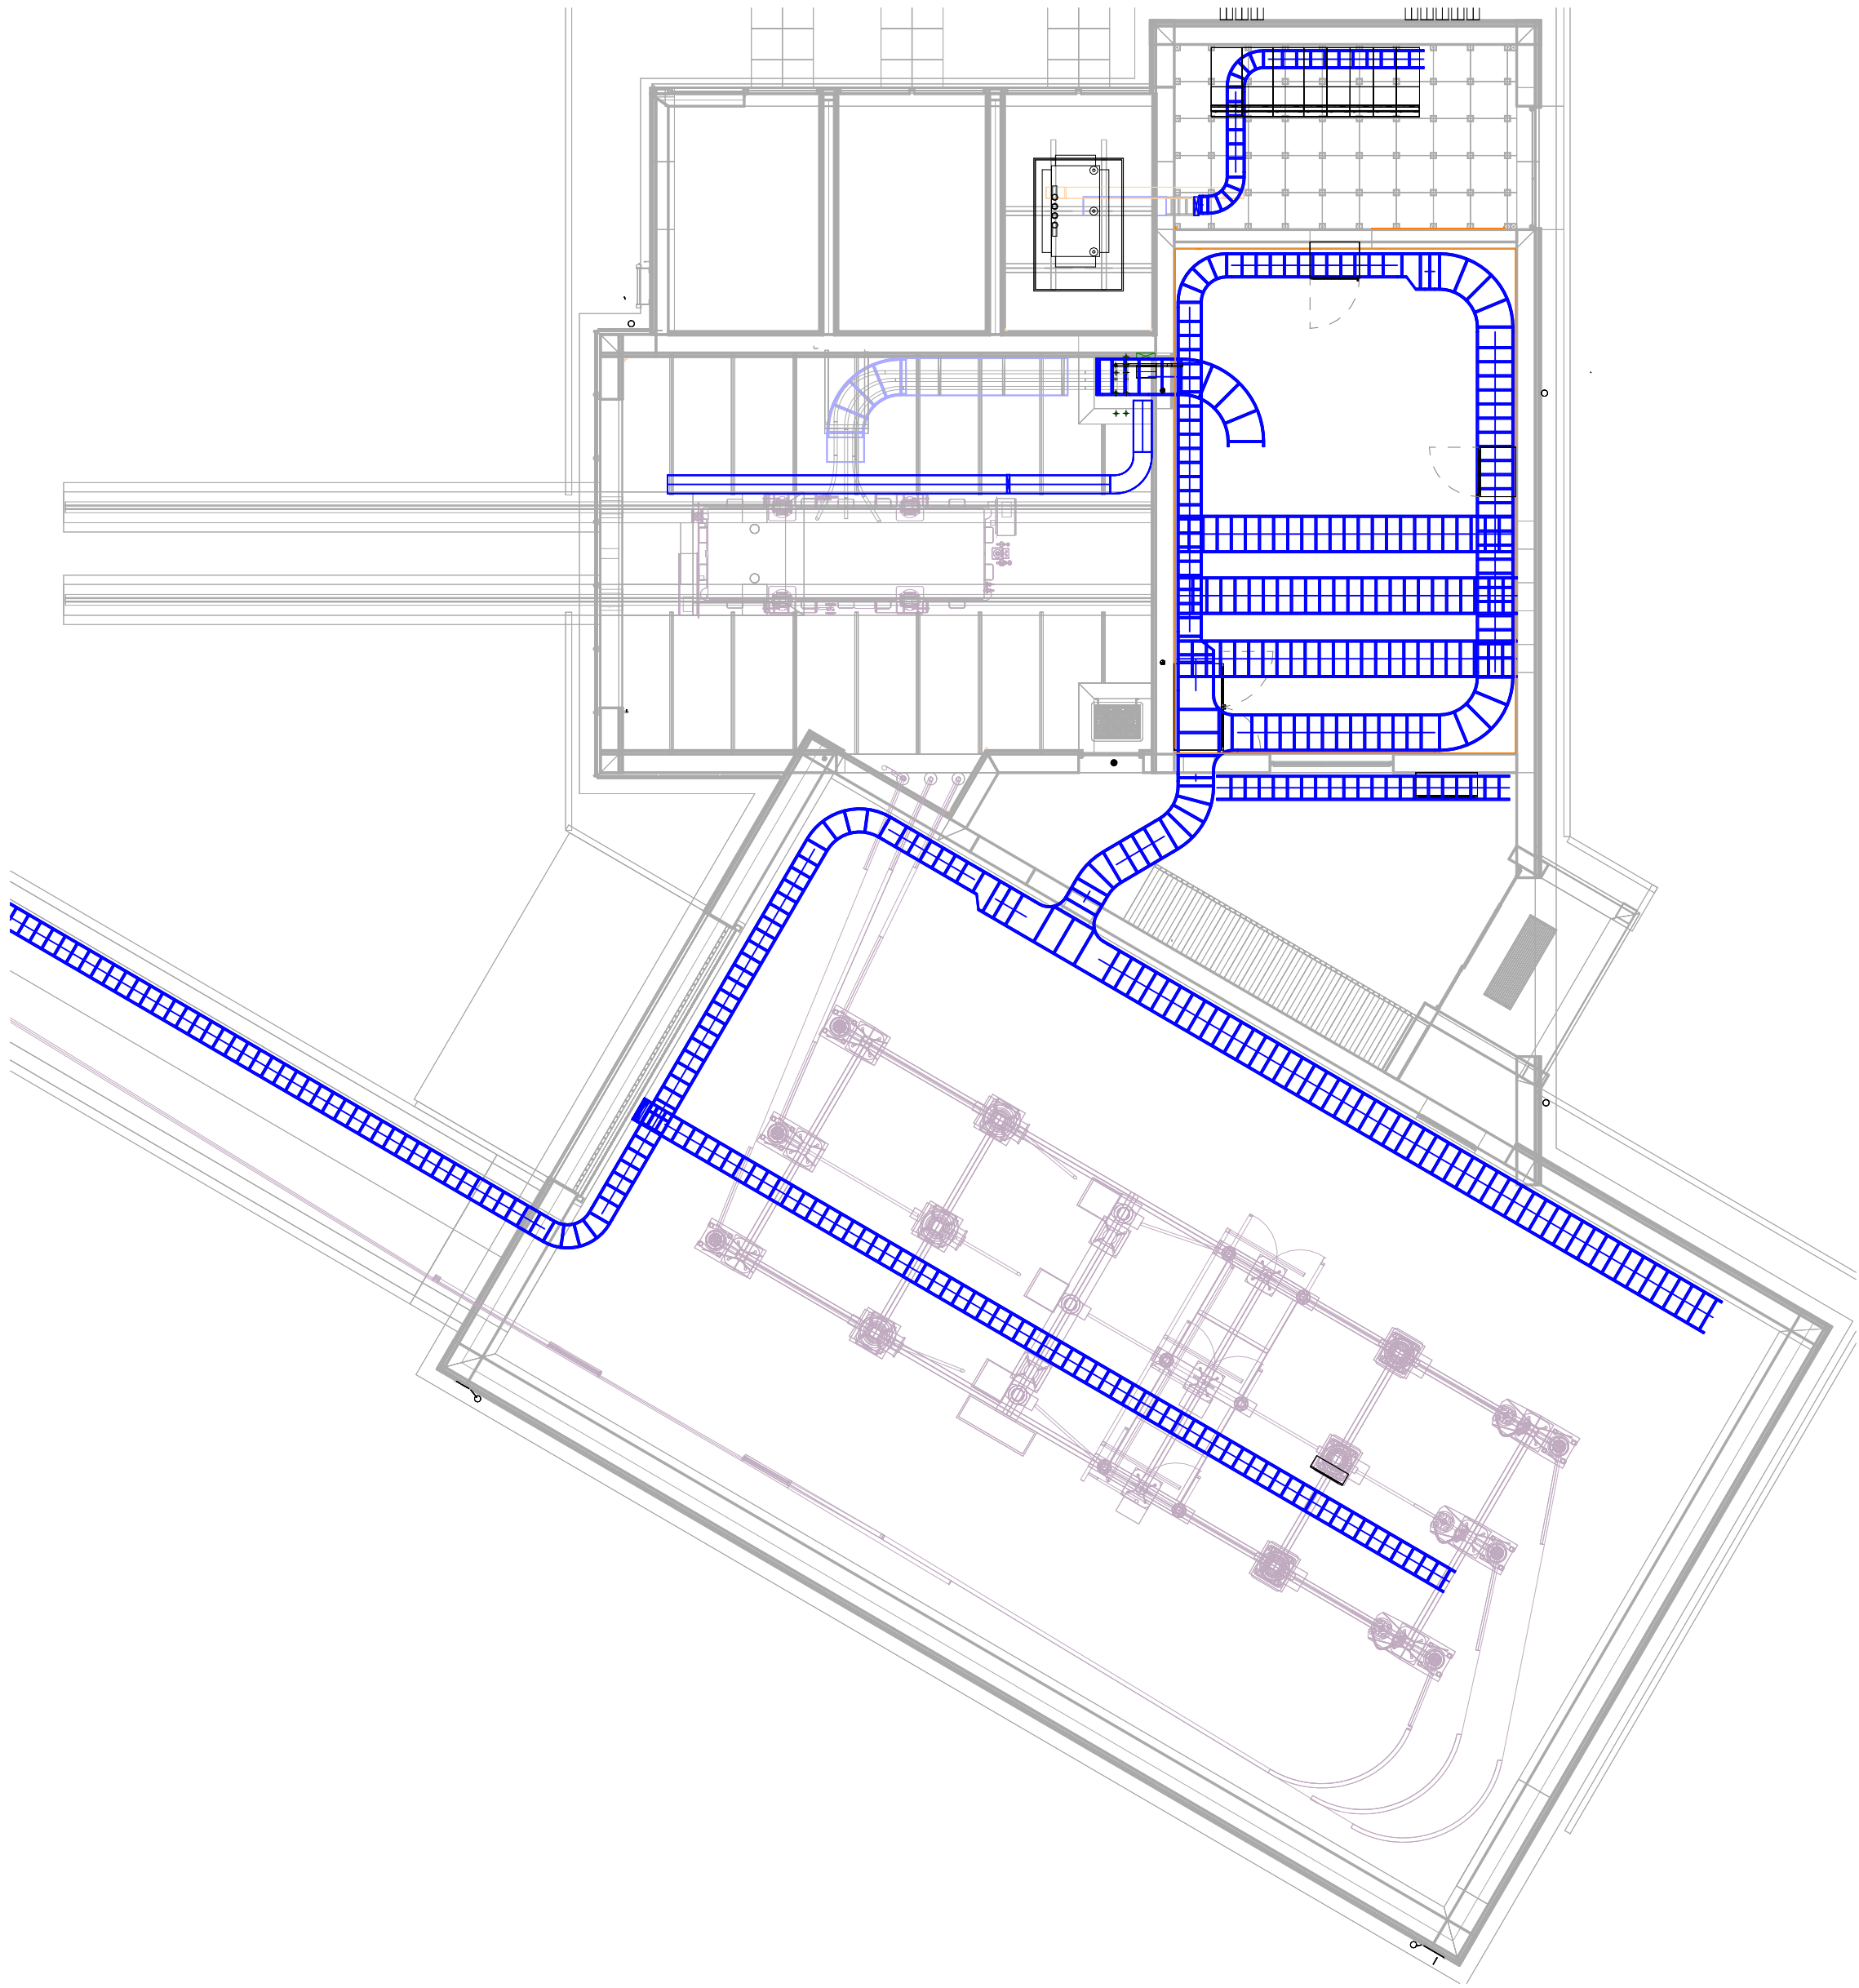

- OPOMBE:
- Risba prikazuje potek primarnih kabelskih nosilnih sistemov
 - Primarne kabelske nosilne sisteme je dolžan izvesti izvajalec po LOT-EO
 - Kabelske nosilne sisteme prikazane na tej risbi je dopustno uporabljati tudi za kable elektro gradbenih instalacij, ki so v obsegu Lot-G

Sprememba:		Opis spremembe:		Datum spr.:		Podpis:	
Investitor:		 Dravske elektrarne Maribor		Objekt:			
				HE Mariborski otok			
Projektant:				Del objekta/sistema:			
				110 KV STIKALIŠČE HE MARIBORSKI OTOK Z BATERIJSKIM HRANILNIKOM			
Podizvajalec:		 IBE, d.d., svetovanje, projektiranje in inženiring Ljubljana, Slovenija		Vrsta dokumentacije:			
				3 NAČRT S PODROČJA ELEKTROTEHNIKE			
		Ime in priimek:		Ident. št.:		Vsebina risbe(dokumenta):	
Vodja projektiranja:		Janja Skernišak, u. d. i g.		G-4830			
Pooblaščen inženir:		mag. Žarko Močnik, u.d.i.e.		E-0642			
Izdelal:		Tomaž Sedminek, d. i. e.		Številka projekta:		HIMOHE-9326/2025	
				Klasifikac. oznaka:		Vrsta projekta:	
						DZR	
Datum izdelave:		junij 2026		Merilo:		Stran/ strani:	
				1 : 100		1/1	
				Identifikac. oznaka:		HIMOHE-6E3113	
						Spr.:	

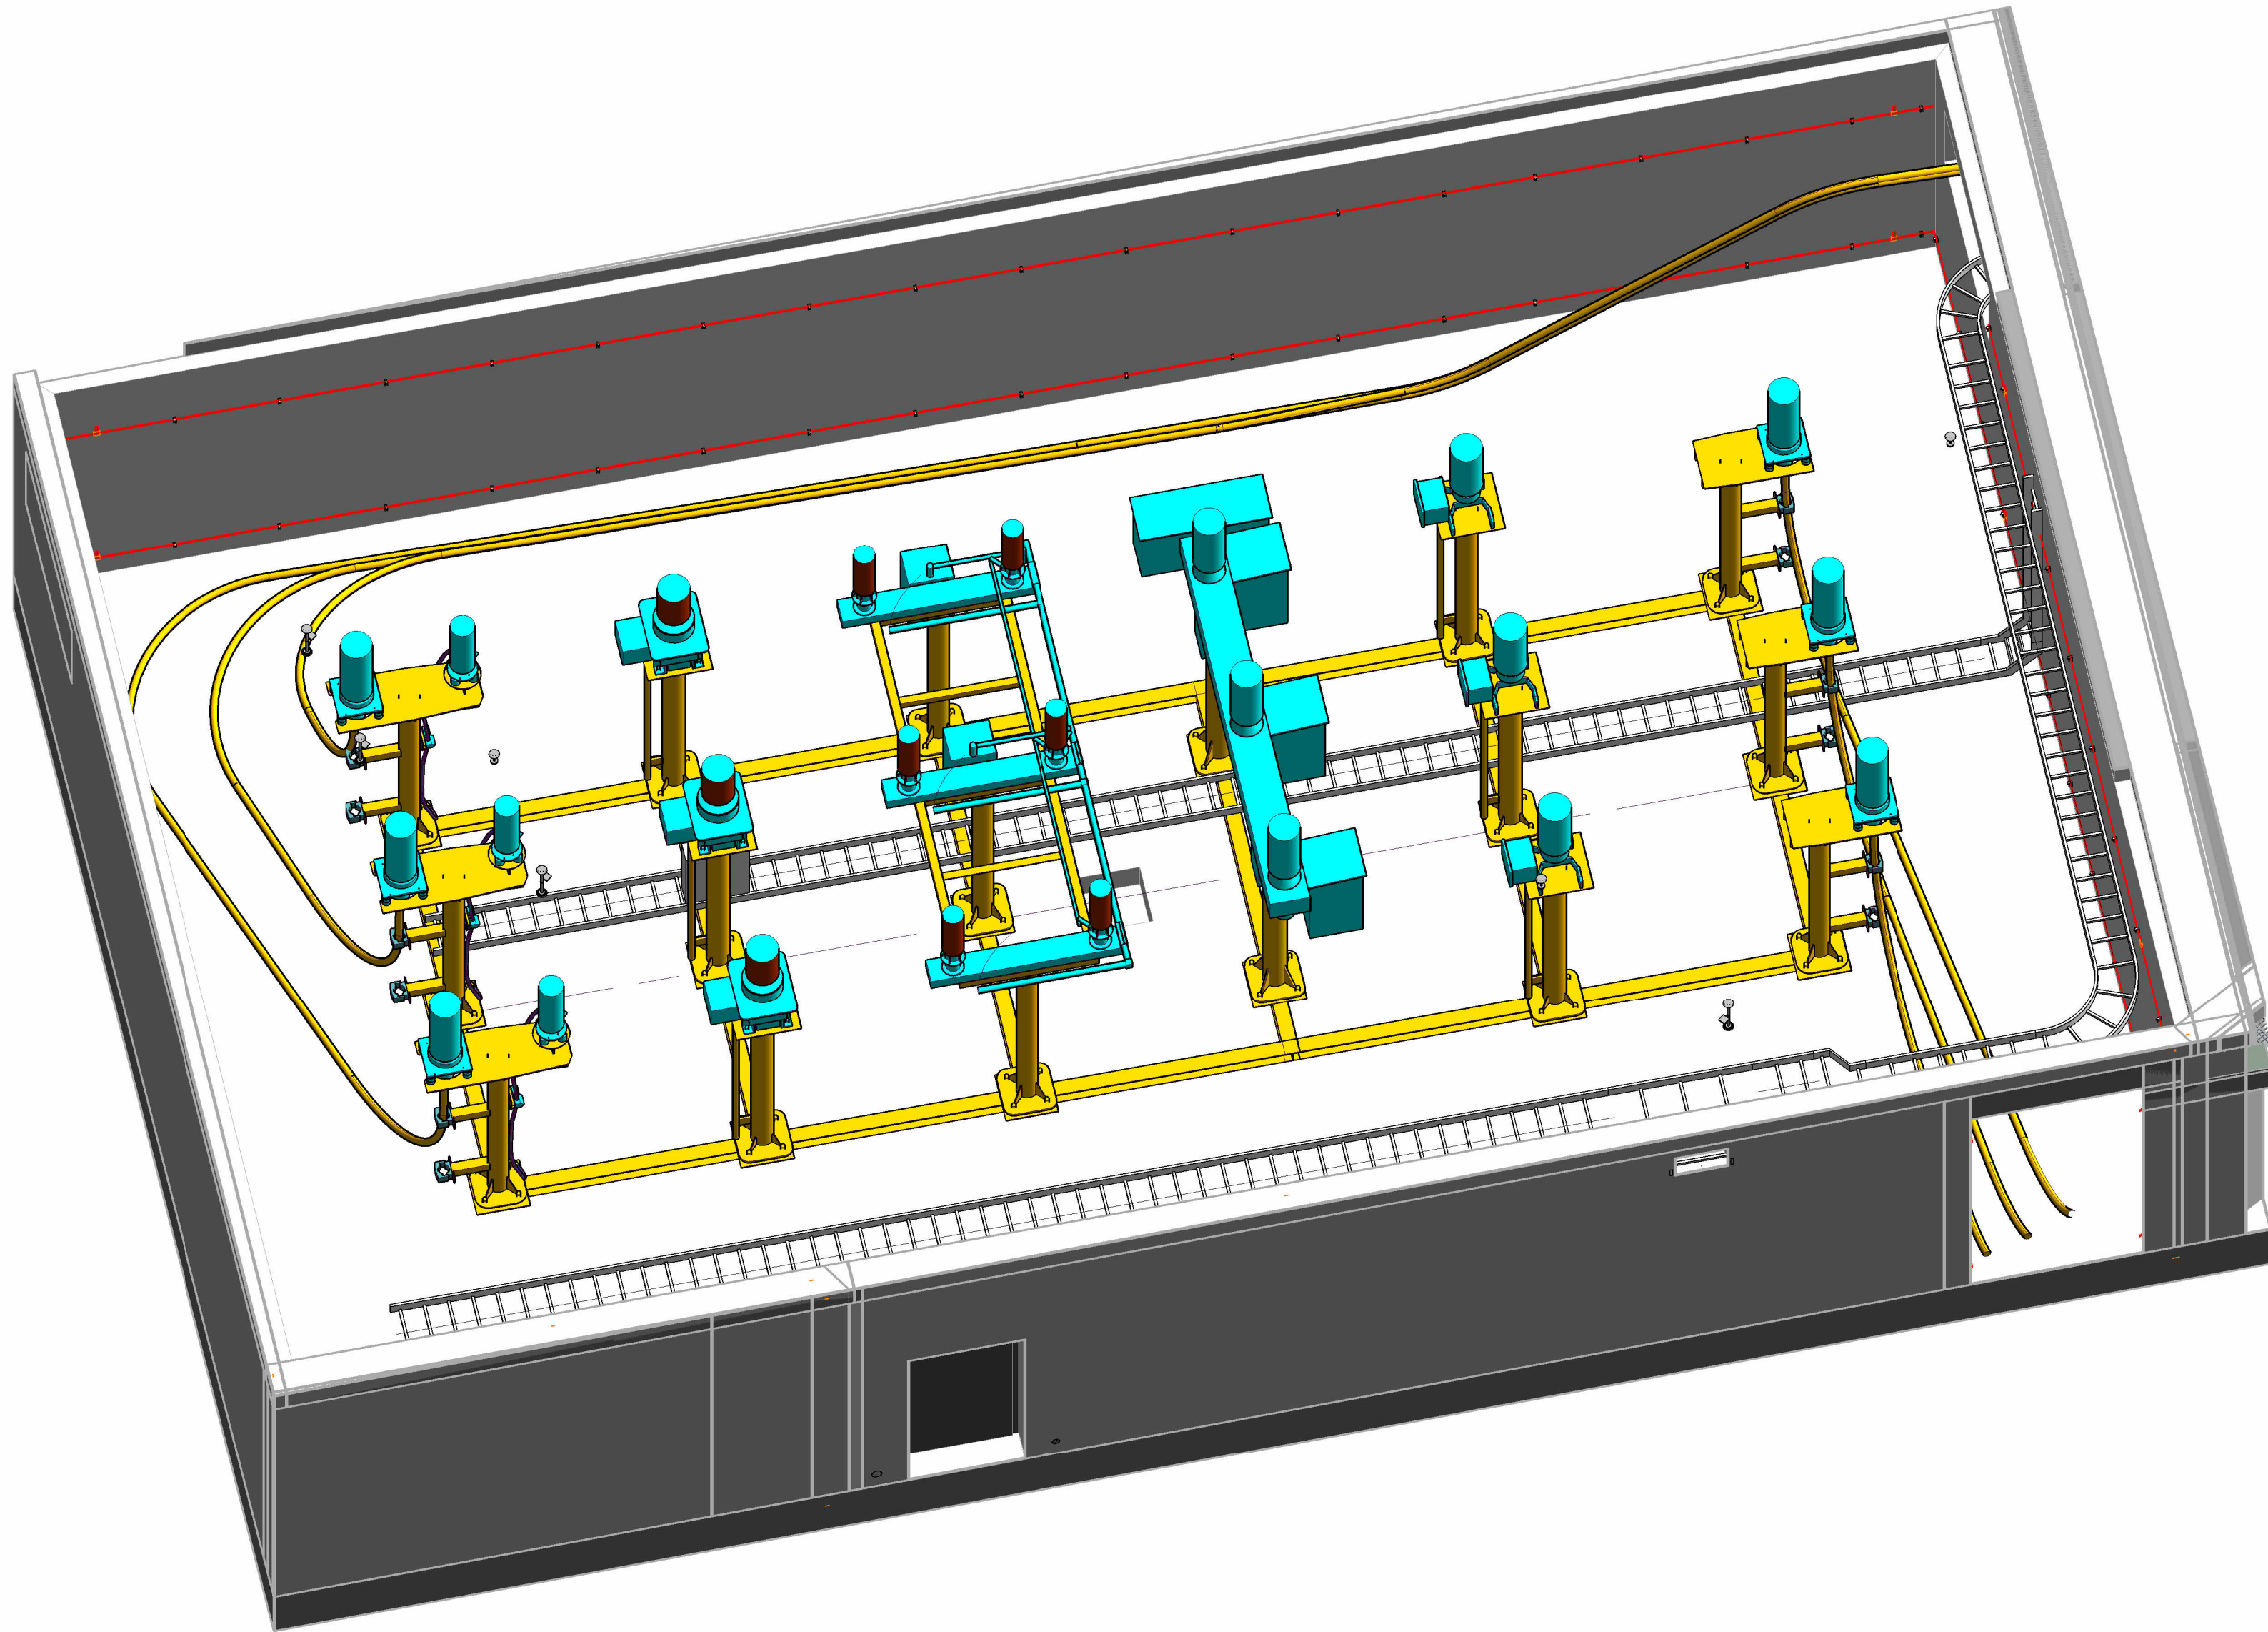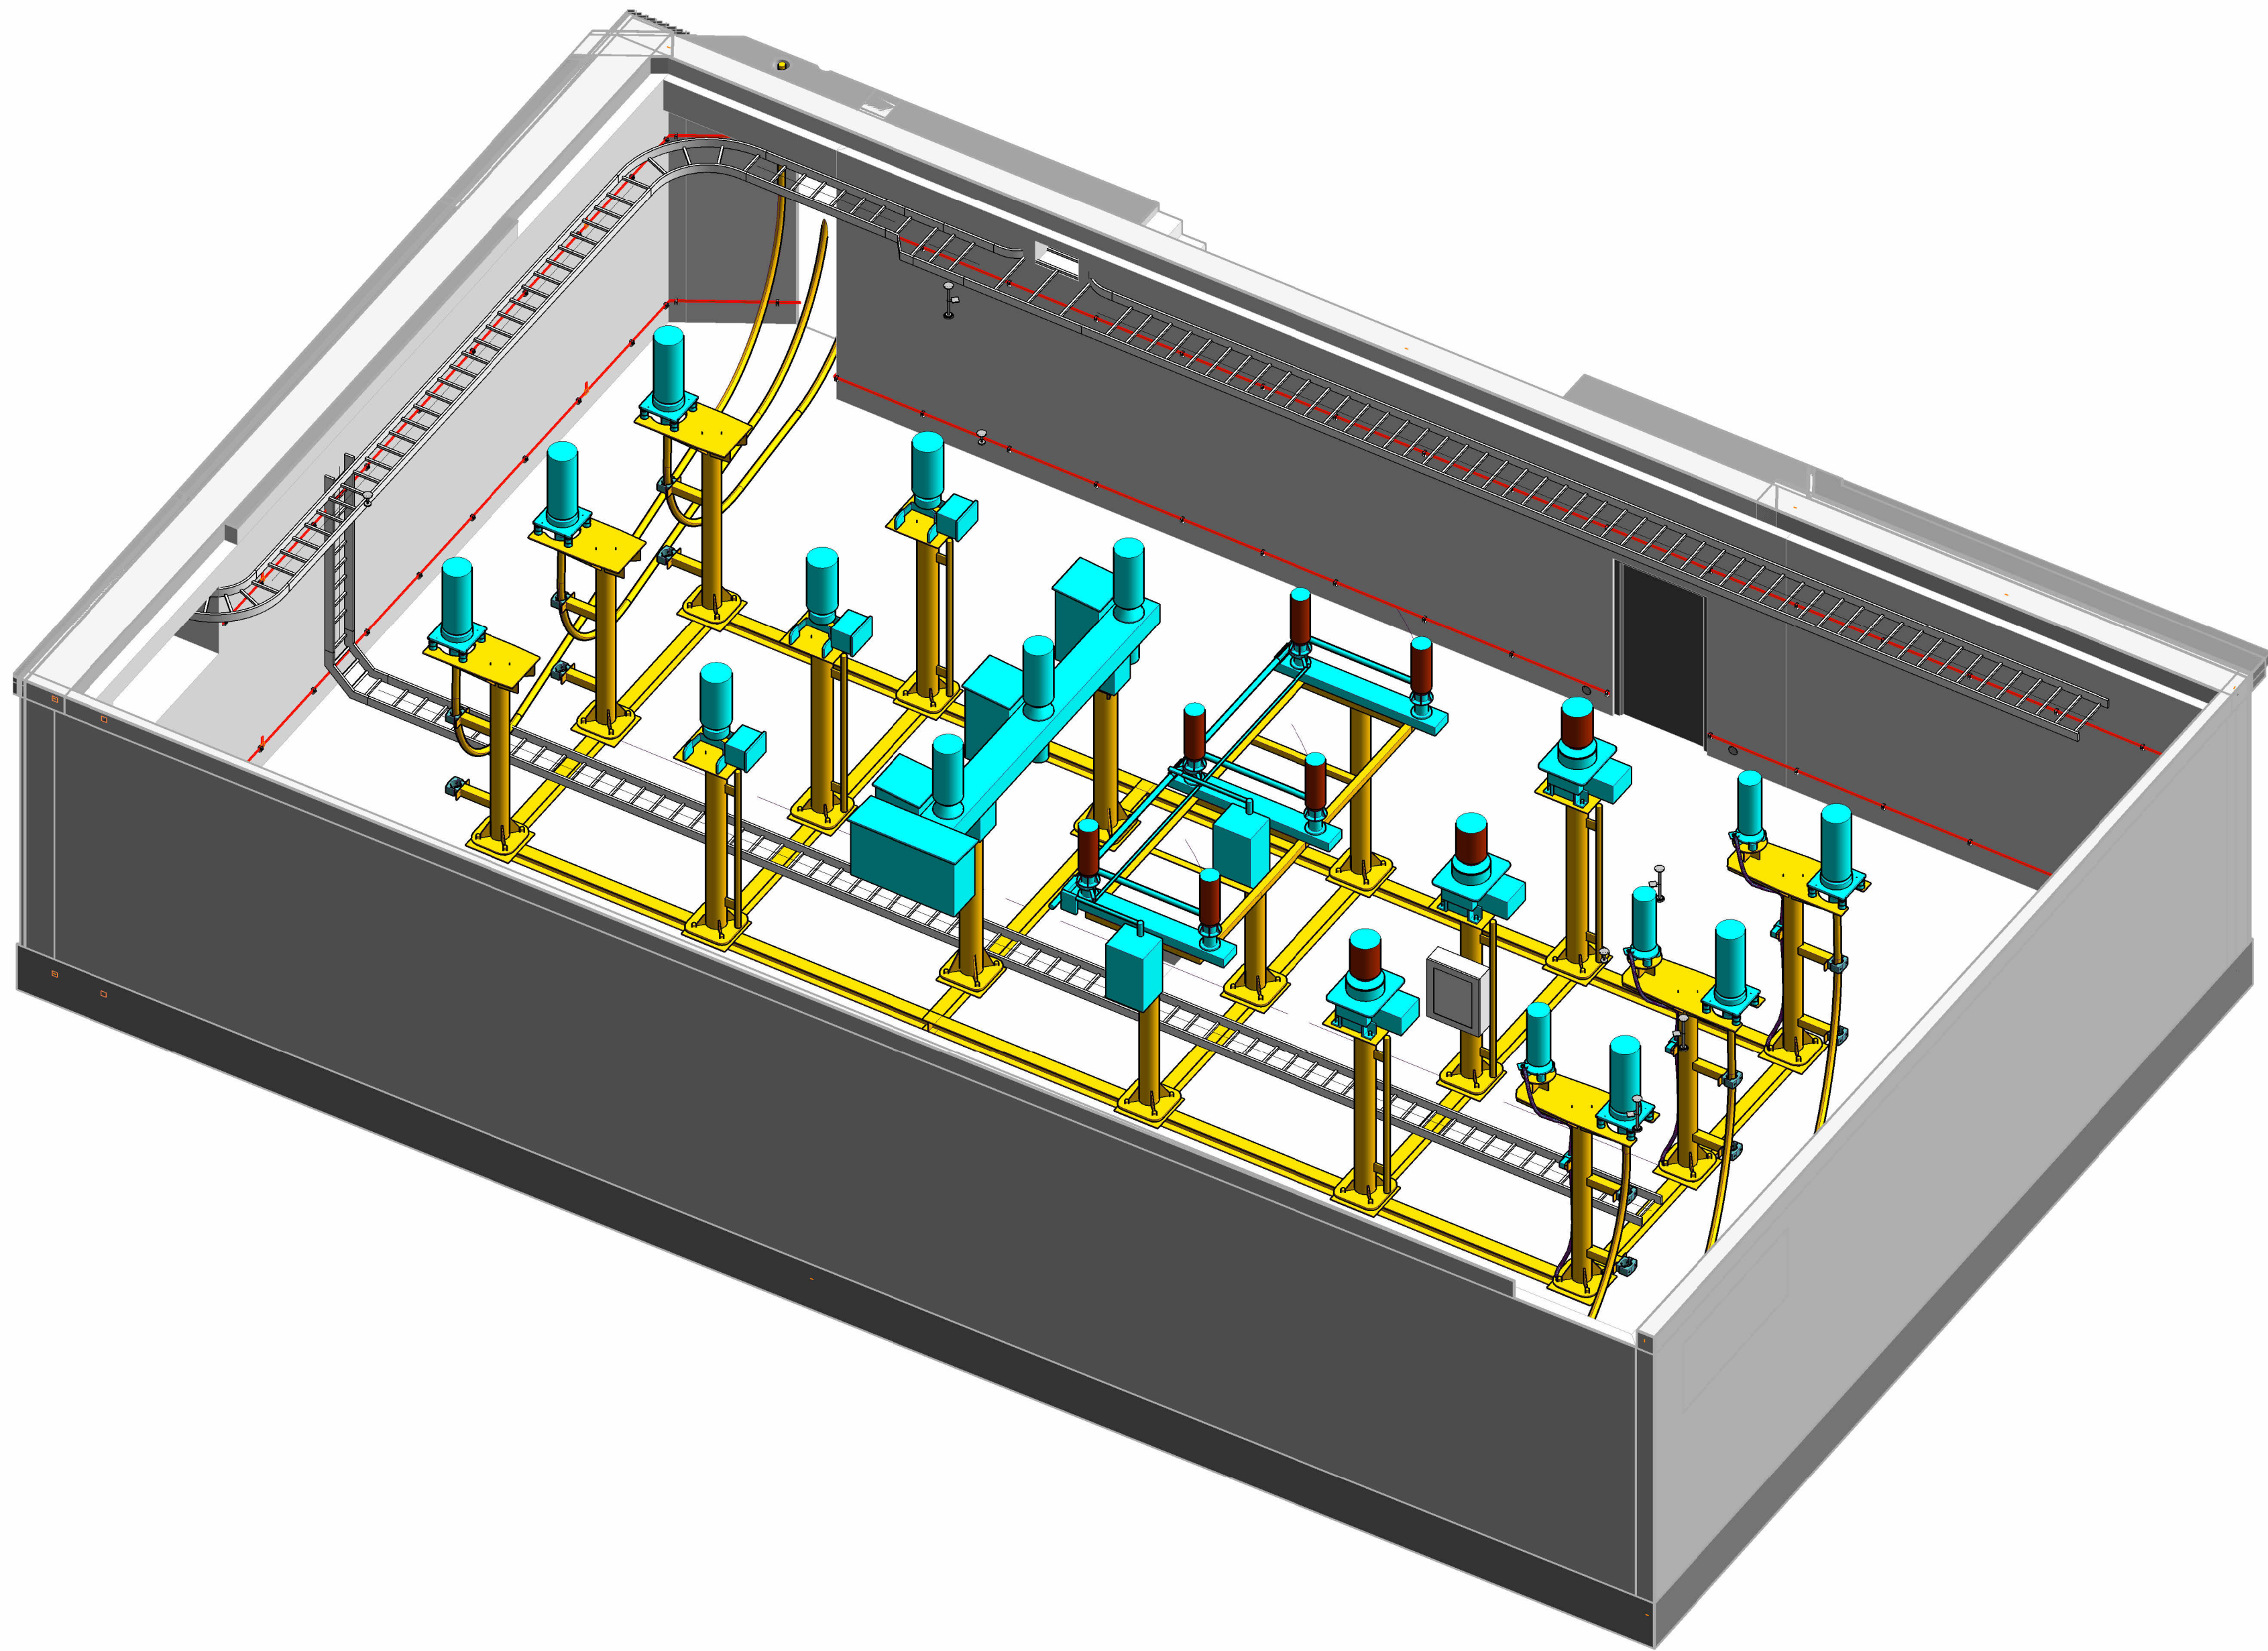


OPOMBE:

- Sistem za izenačitev potencialov je prikazan zgolj informativno. Podrobnosti so predmet PZI, ki ga bo Izvajalec dobil po podpisu pogodbe

Sprememba:		Opis spremembe:		Datum spr.:		Podpis:	
Investitor:		 Dravske elektrarne Maribor		Objekt:		HE Mariborski otok	
Projektant:		 IBE, d.d., svetovanje, projektiranje in inženiring Ljubljana, Slovenija		Del objekta/sistema:		110 kV STIKALIŠČE HE MARIBORSKI OTOK Z BATERIJSKIM HRANILNIKOM	
Podizvajalec:		 IBE, d.d., svetovanje, projektiranje in inženiring Ljubljana, Slovenija		Vrsta dokumentacije:		3 NAČRT S PODROČJA ELEKTROTEHNIKE	
		Ime in priimek:		Ident. št.:		Vsebinska risba(dokumenta): Sistem za izenačitev potencialov v prostoru prostozračnega stikališča stikališče	
Vodja projektiranja:		Janja Skerňač, u. d. i. g.		G-4830			
Pooblaščen inženir:		mag. Žarko Močnik, u.d.i.e.		E-0642			
Izdelal:		Tomaž Sedmínek, d. i. e.		Številka projekta:		HIMOHE-9326/2025	
Datum izdelave:		junij 2026		Merilo:		Vrsta projekta:	
						Stran/ strani:	
						1/1	
						Spr:	


©IBE d.d.
Vse arhivske pravice, ki niso
slovesno opredeljene na
naročniški, so pridržane.
All rights which are not explicitly
assigned to the contractor by
contract are reserved.

1




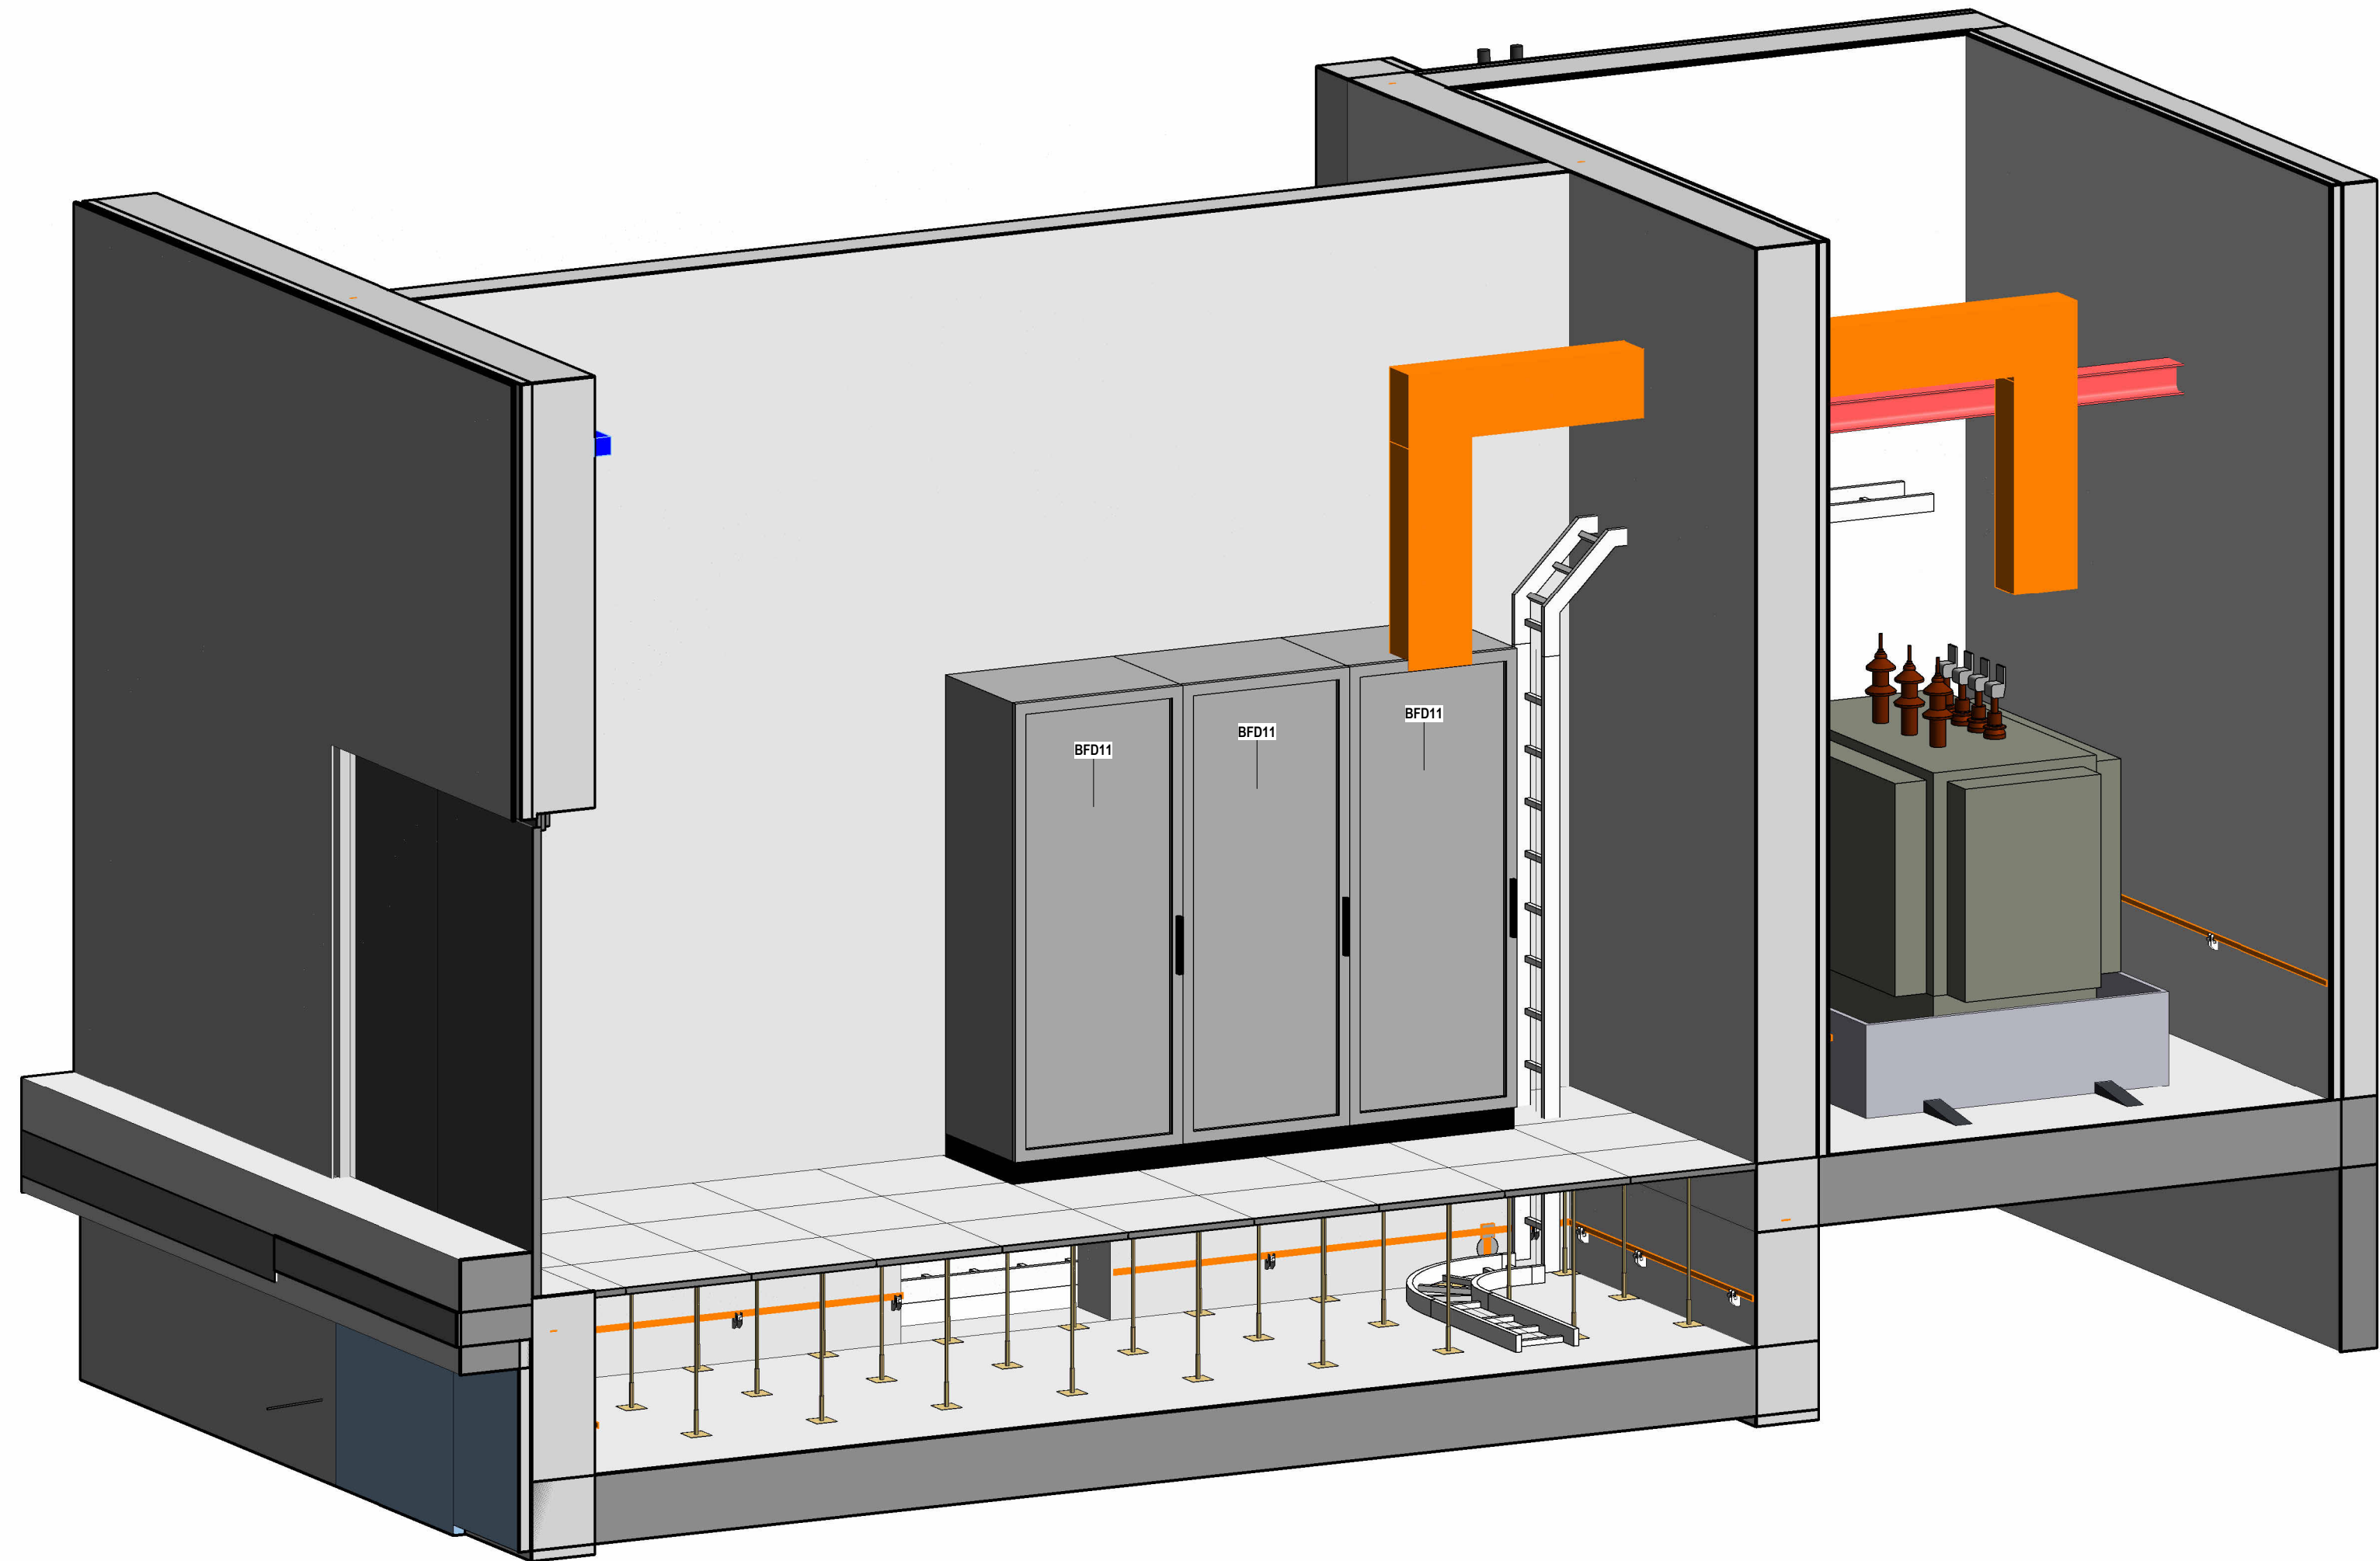


2

1 : 50

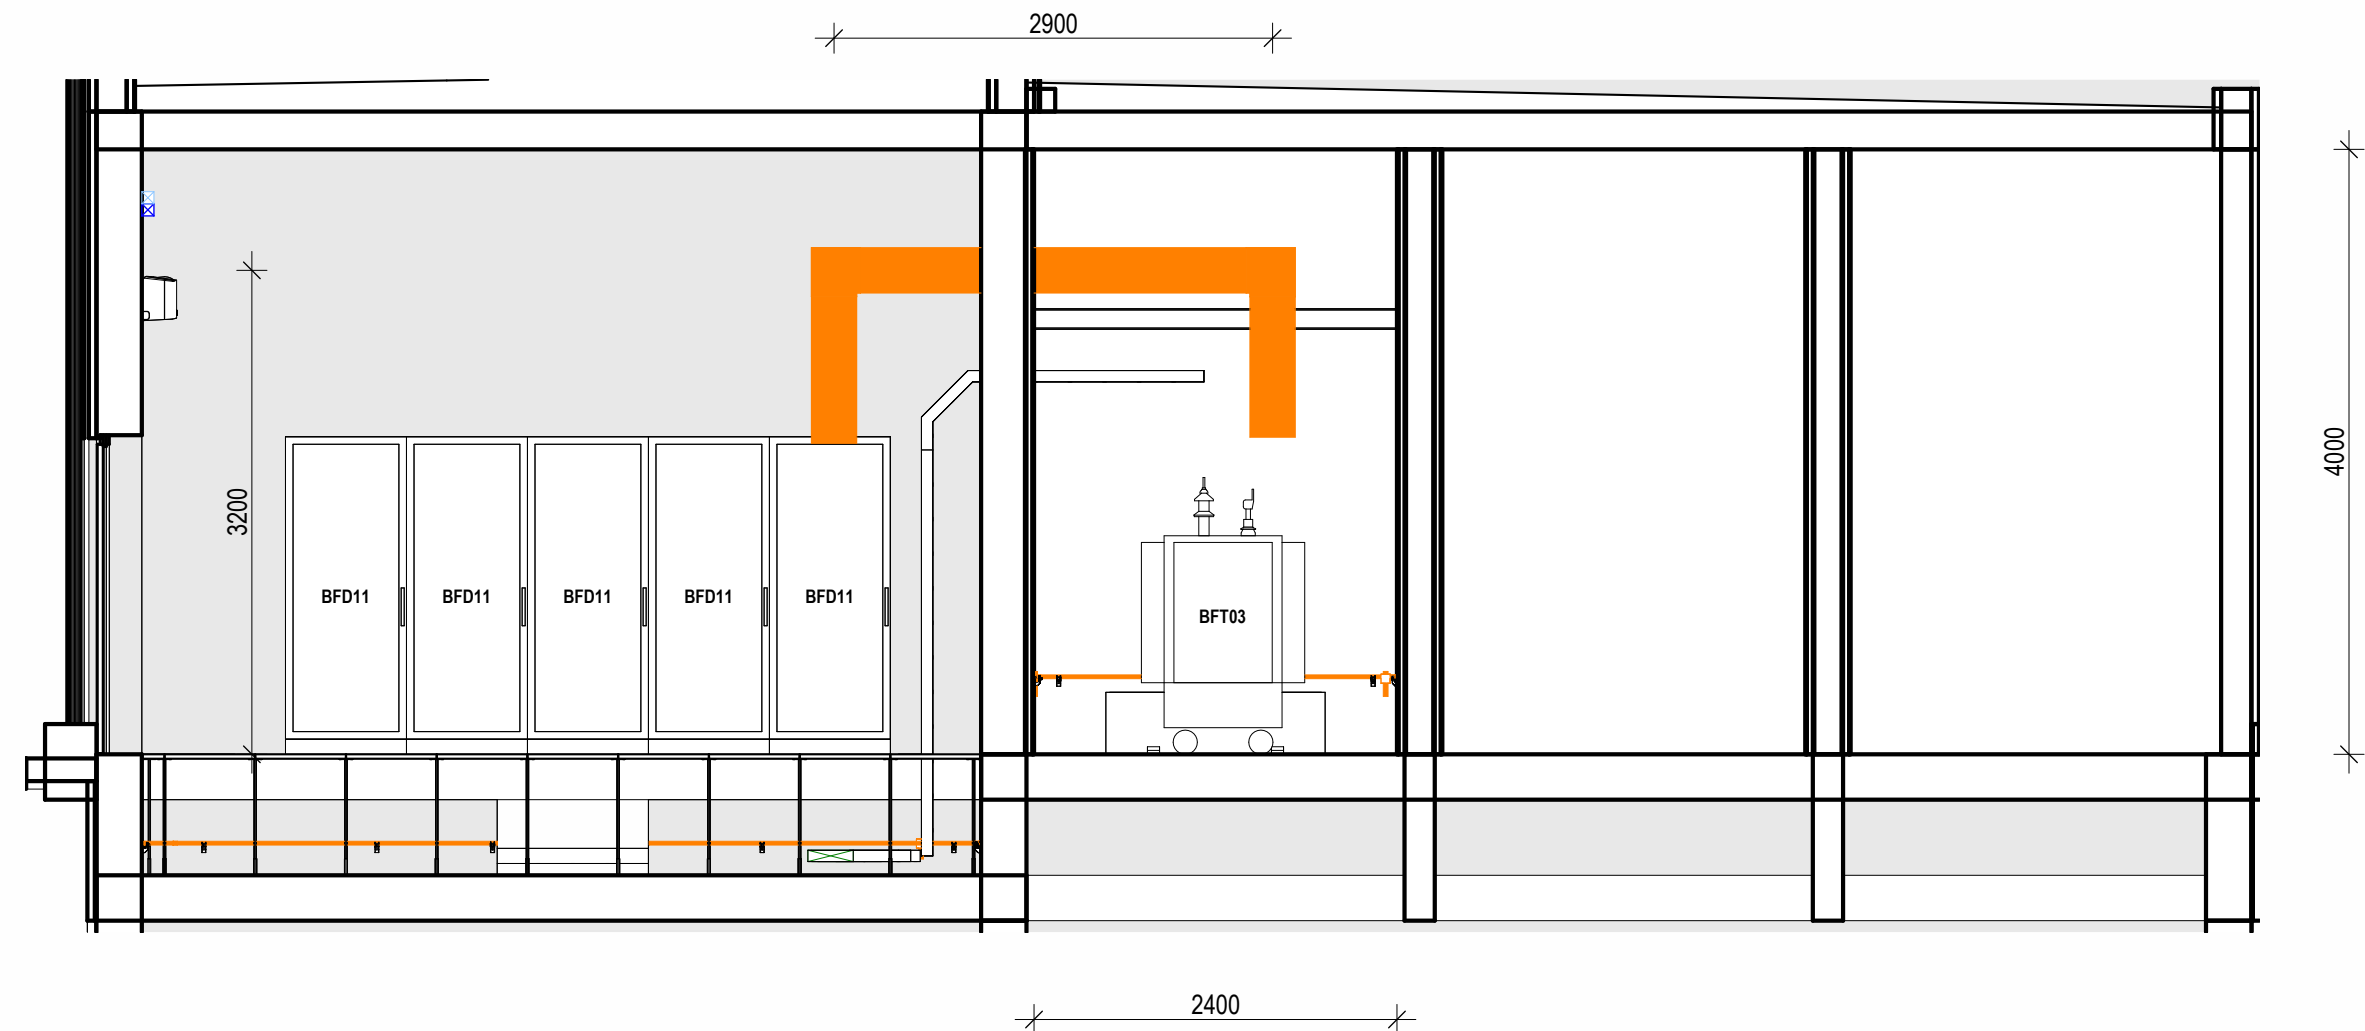


Sprememba:	Opis spremembe:	Datum spr.:	Podpis:
Investitor:	 Dravske elektrarne Maribor	Objekt: HE Mariborski otok	
Projektant:		Del objekta/sistema: 110 kV STIKALIŠČE HE MARIBORSKI OTOK Z BATERIJSKIM HRANILNIKOM	
Podizvajalec:	IBE, d.d., svetovanje, projektiranje in inženiring Ljubljana, Slovenija	Vrsta dokumentacije: 3 NAČRT S PODROČJA ELEKTROTEHNIKE	
Vodja projektiranja: Pooblaščen inženir:	Ime in priimek: Janja Skerňašak, u. d. i. g. mag. Žarko Možnik, u.d.i.e.	Ident. št.: G-4830 E-0642	Vsebina risbe(dokumenta): Transformator lastne porabe in razdelilnik BFD11
Izdela:	Tomaž Sedmínek, d. i. e.	Številka projekta: HIMOHE-9326/2025	Vrsta projekta: DZR
Datum izdelave:	Junij 2026	Merilo: 1 : 50	Stran/ strani: 1 / 1
		Identifikac. oznaka: HIMOHE-6E3116	Spr.:


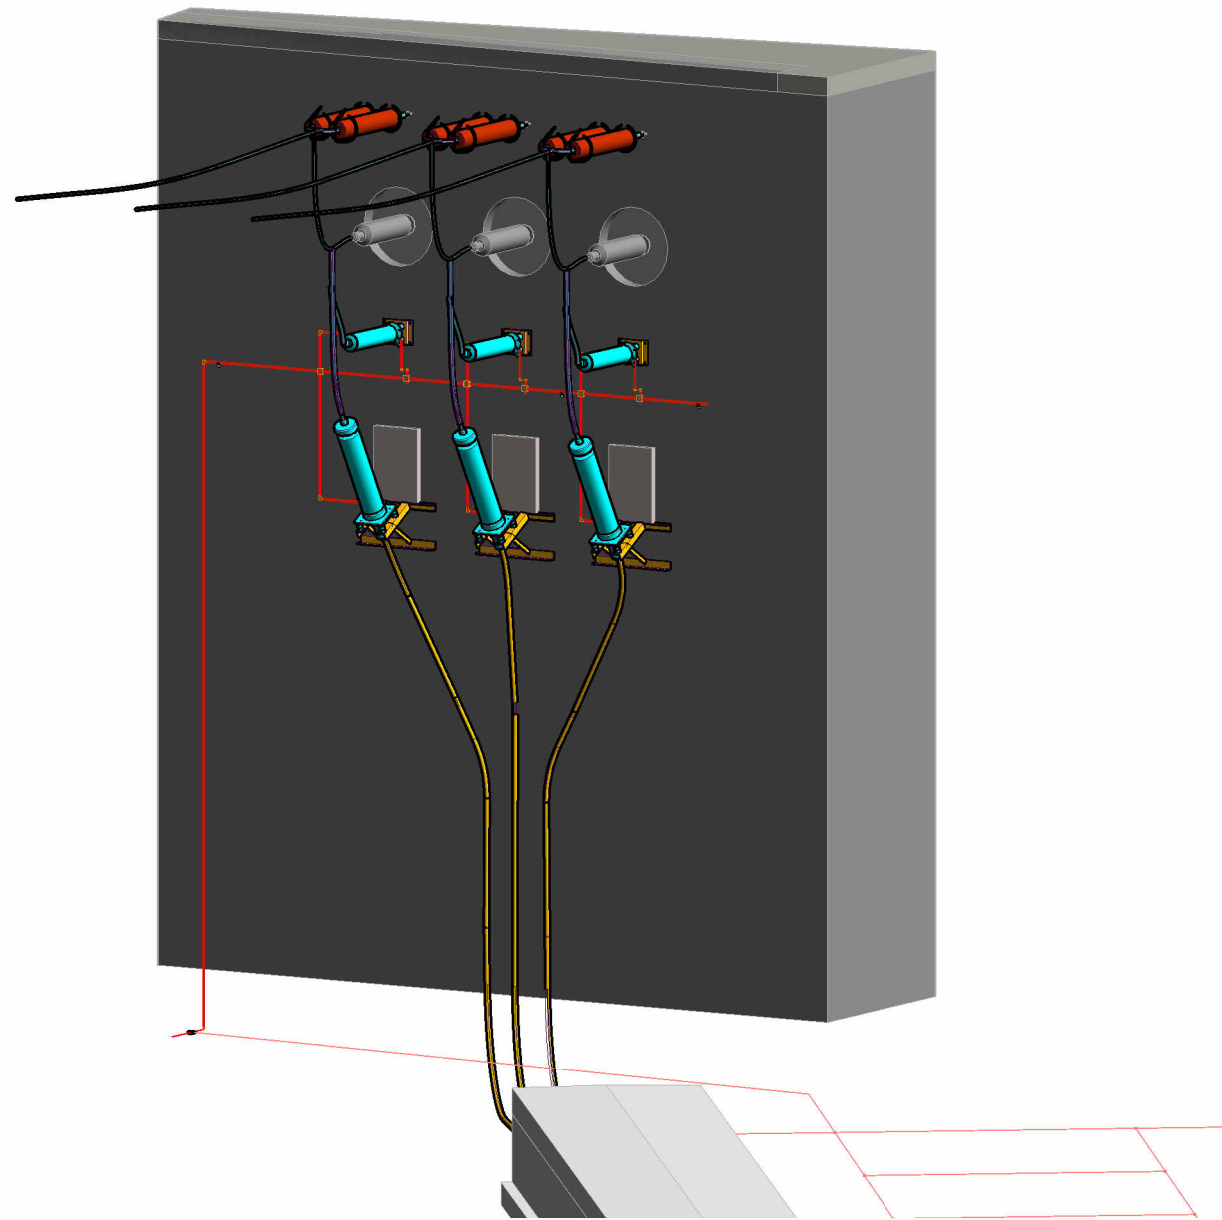
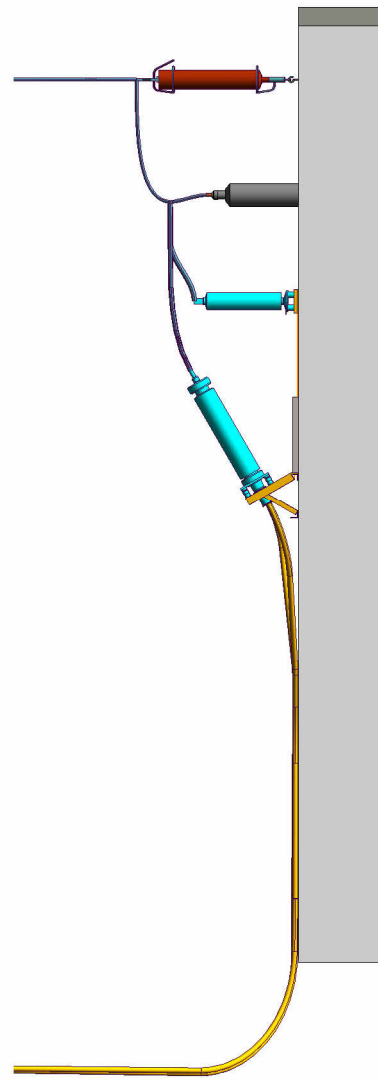
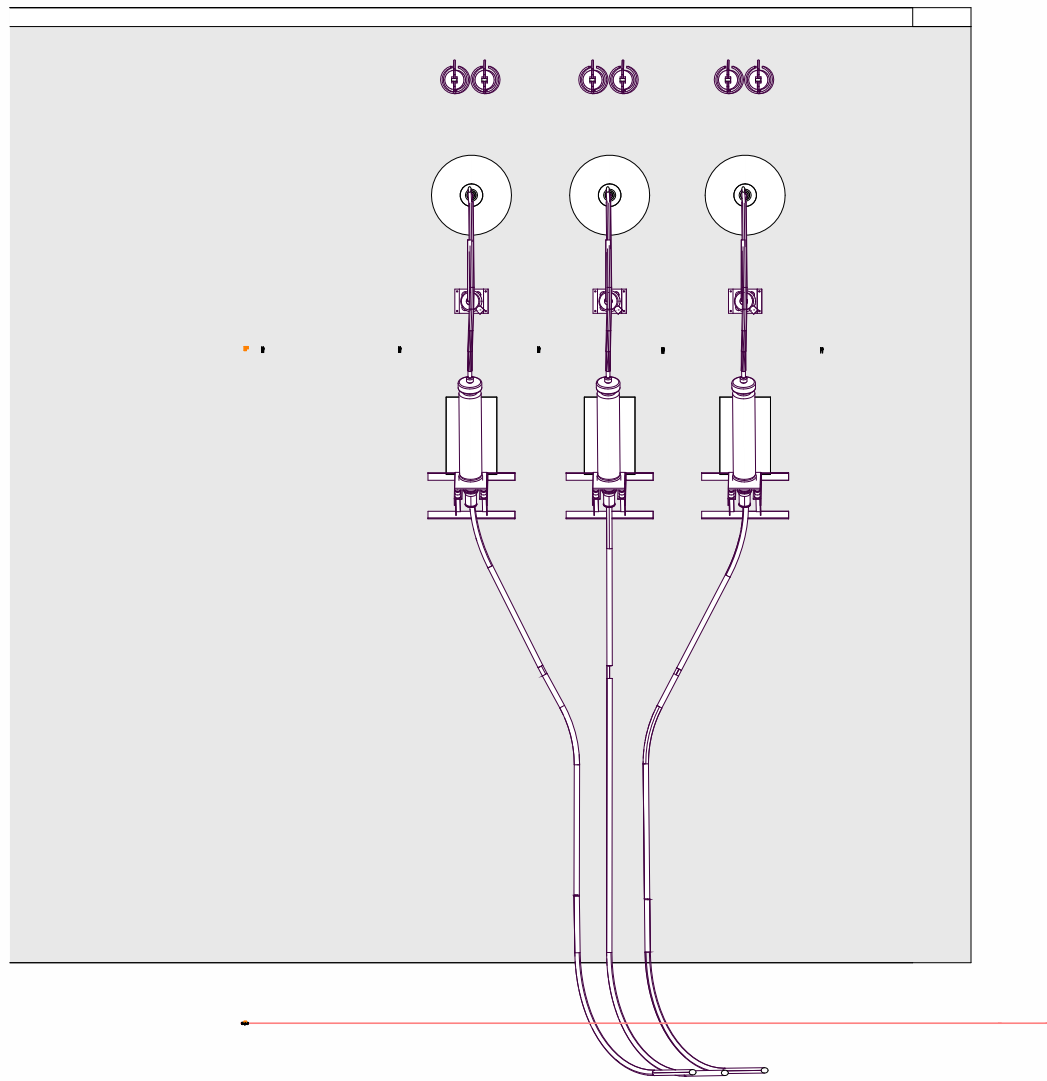
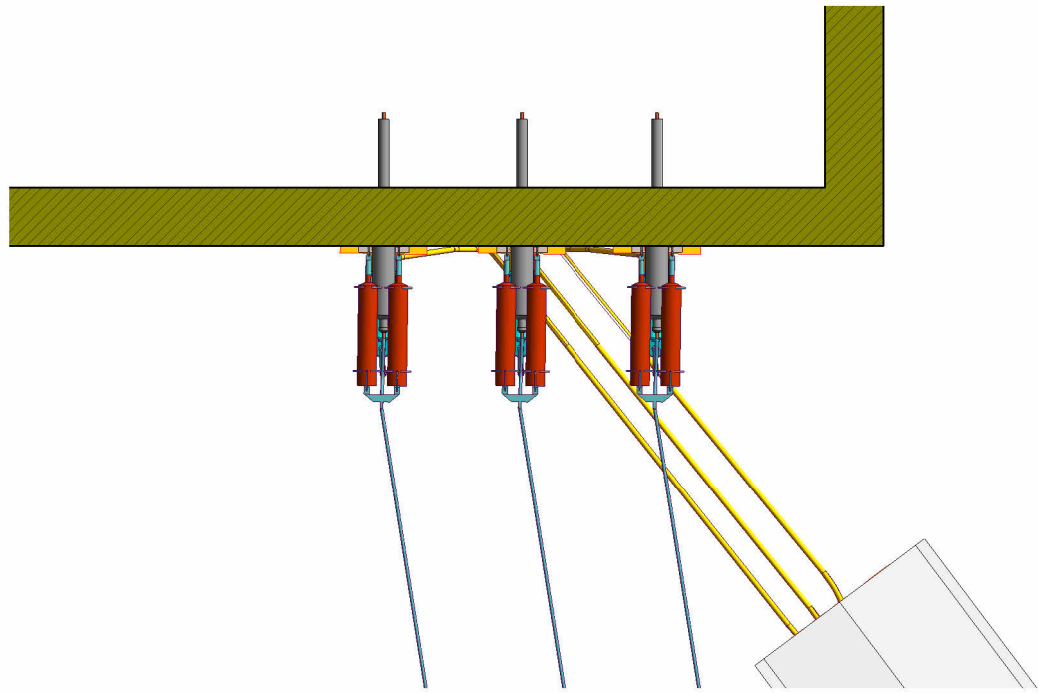



Sprememba:	Opis spremembe:		Datum spr.:		Podpis:
Investitor:	 Dravske elektrarne Maribor		Objekt:		
Projektant:			HE Mariborski otok		
Podizvajalec:	 IBE, d.d., svetovanje, projektiranje in inženiring Ljubljana, Slovenija		Del objekta/sistema:		
			110 kV STIKALIŠČE HE MARIBORSKI OTOK Z BATERIJSKIM HRANILNIKOM		
			Vrsta dokumentacije:		
			3 NAČRT S PODROČJA ELEKTROTEHNIKE		
			Vsebina risbe(dokumenta):		
			Izvedba odcepnega priključka na daljnovodu		
Vodja projektiranja:	Janja Skernišak, u. d. i g.	G-4830			
Pooblaščen inženir:	mag. Žarko Močnik, u.d.i.e.	E-0642			
			Številka projekta:	HIMOHE-9326/2025	Vrsta projekta: DZR
Izdelal:	mag. Žarko Močnik, u.d.i.e.	E-0642	Klasifikac. oznaka:		Stran/ strani: 1/1
Datum izdelave:	junij 2026	Merilo:	Identifikac. oznaka:	HIMOHE-6E3123	Spr.: 1

Objekt zbiralnika
električne energije



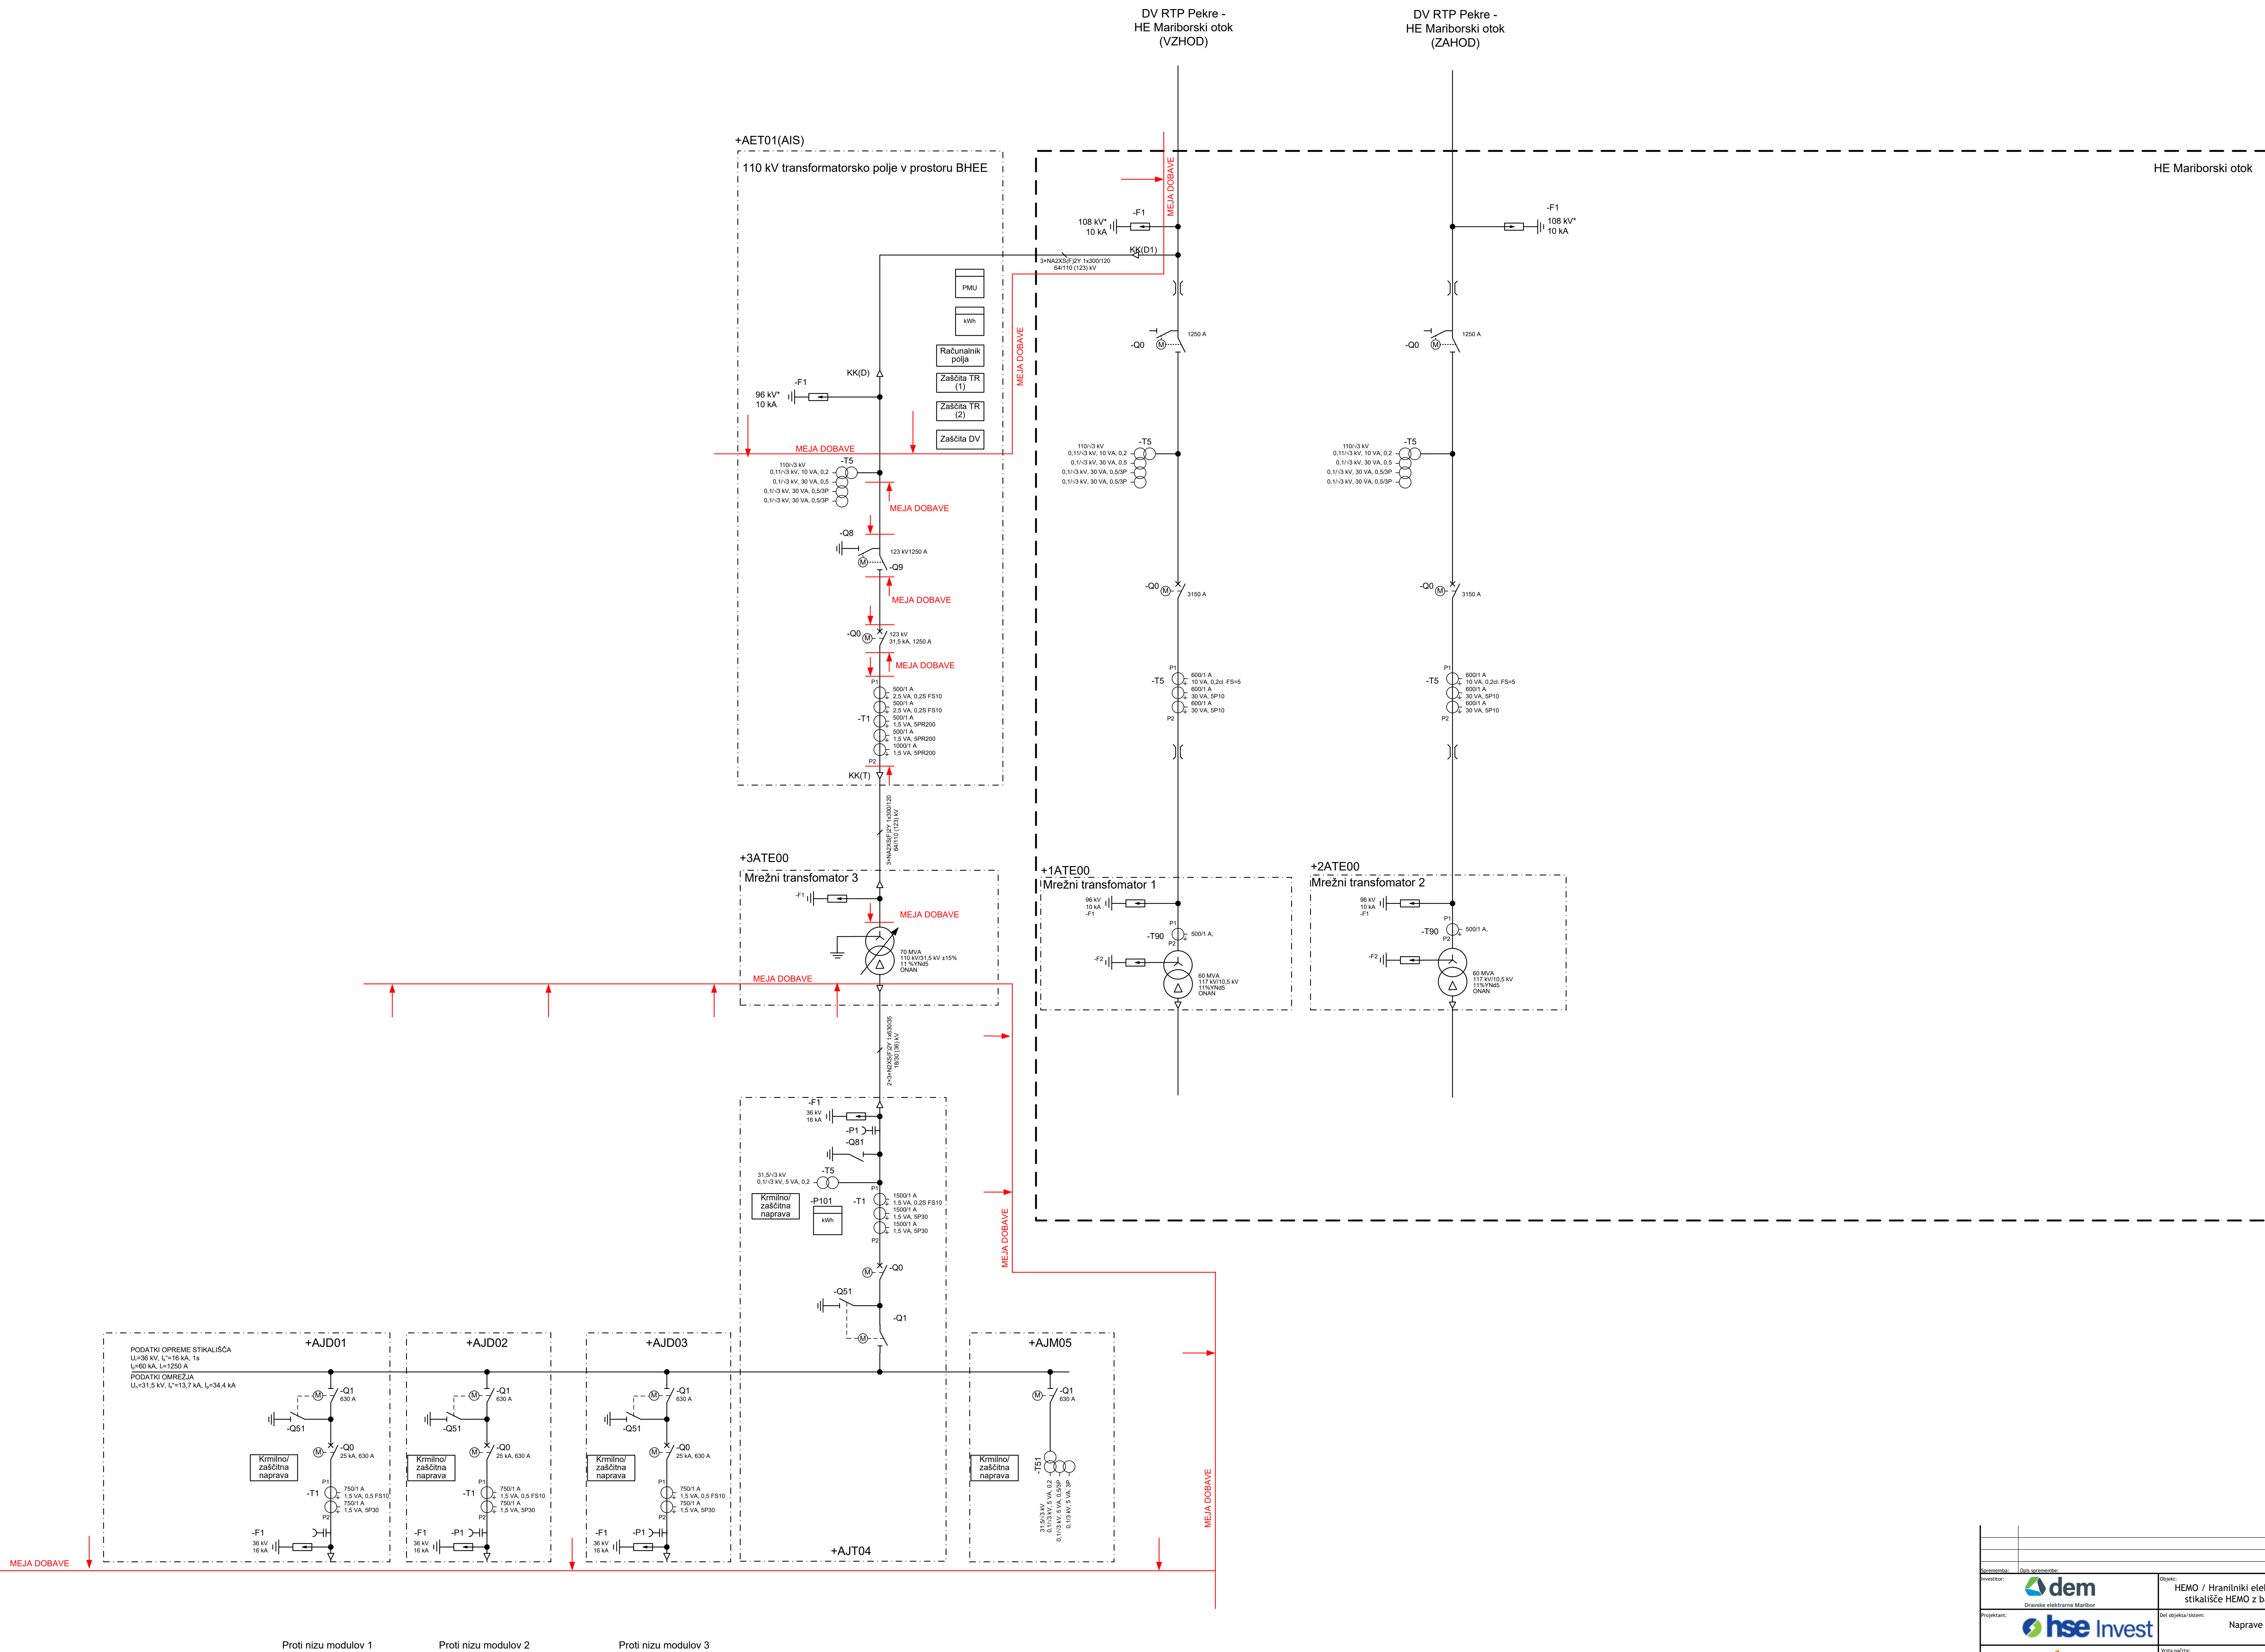


Investitor:		Objekt:	
Dizajner:		Naprave lastne rabe	
Projektant:		3 Načrt s področja elektrotehnike	
Izvedba:		ENOPOLNA SHEMA - ODCEPNI PRIKLJUČEK	
Datum izdelave:		H I M O H E - 6 E 3 0 1 3	

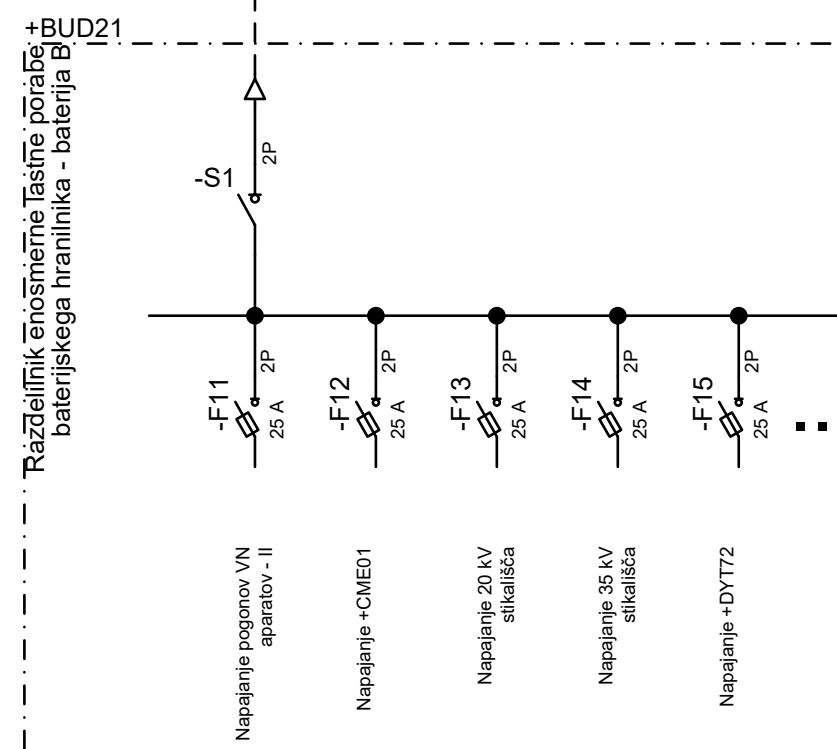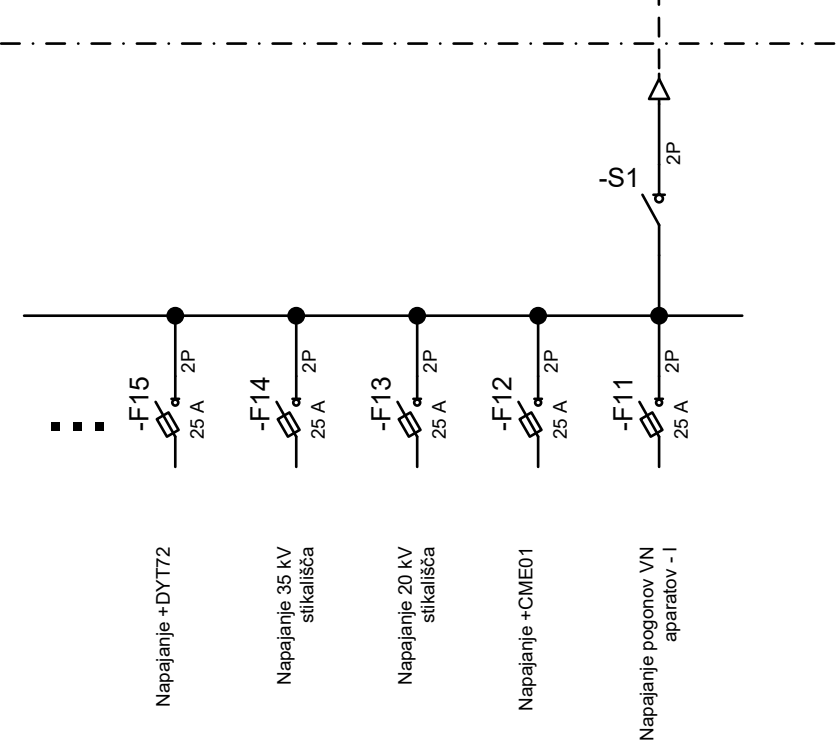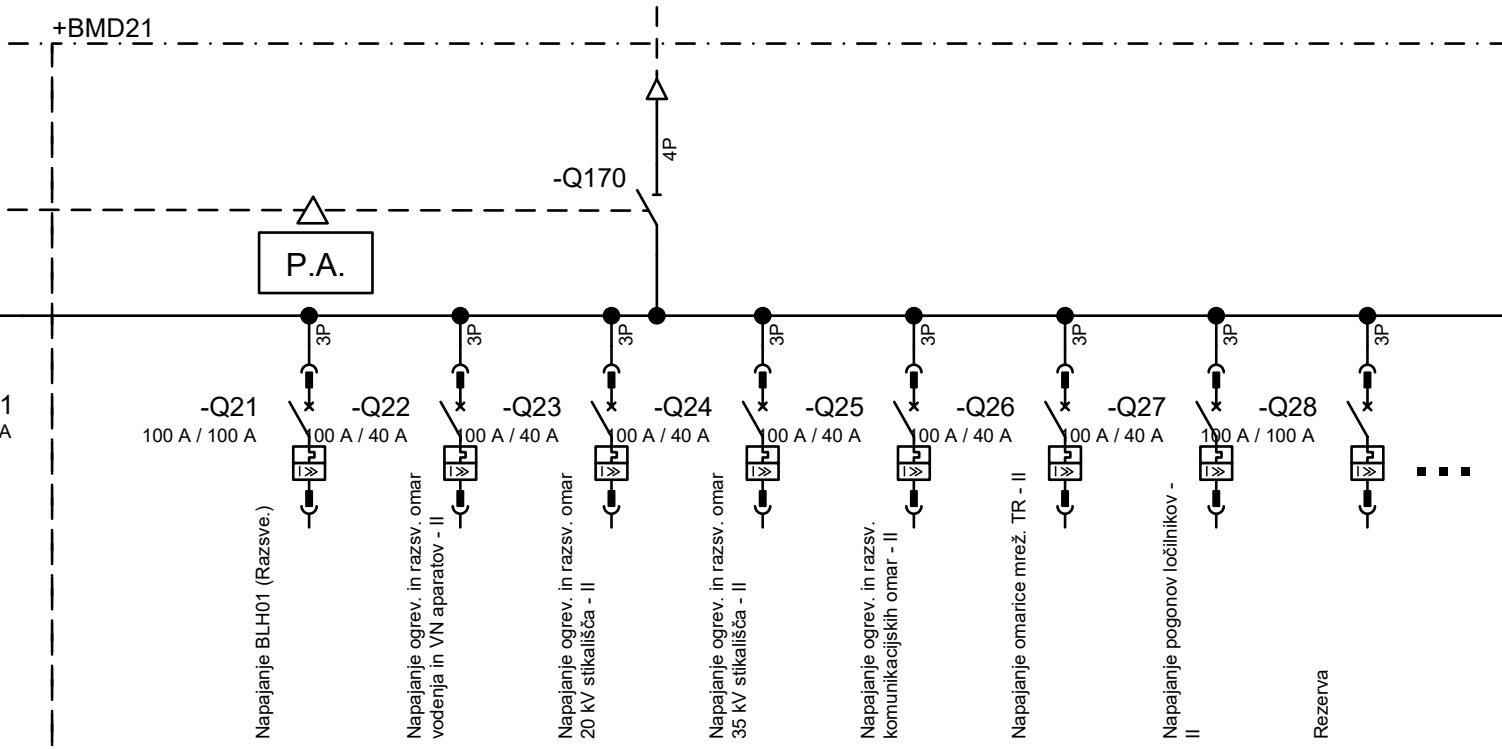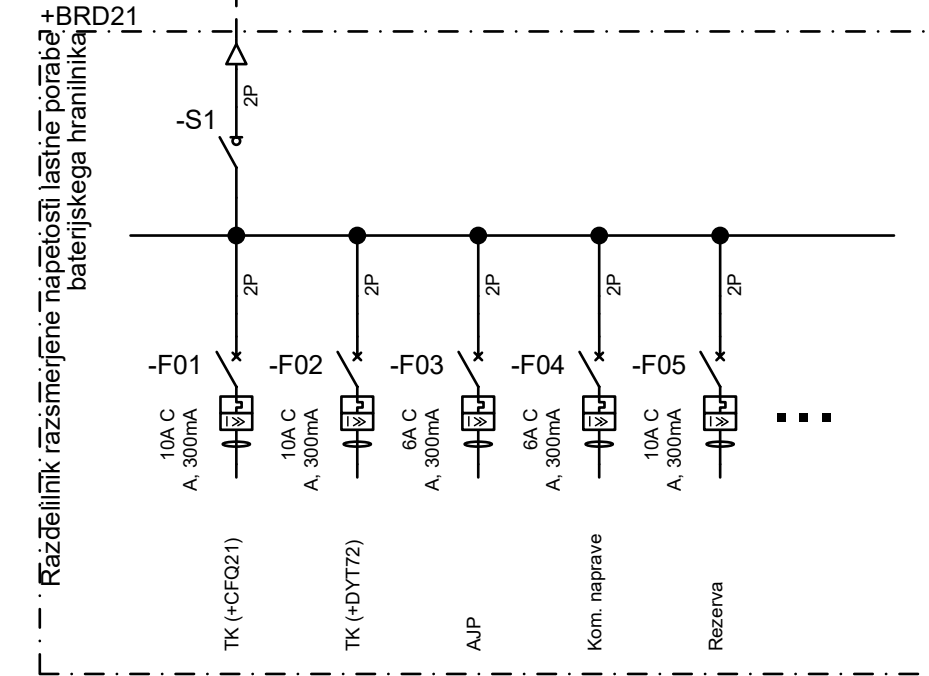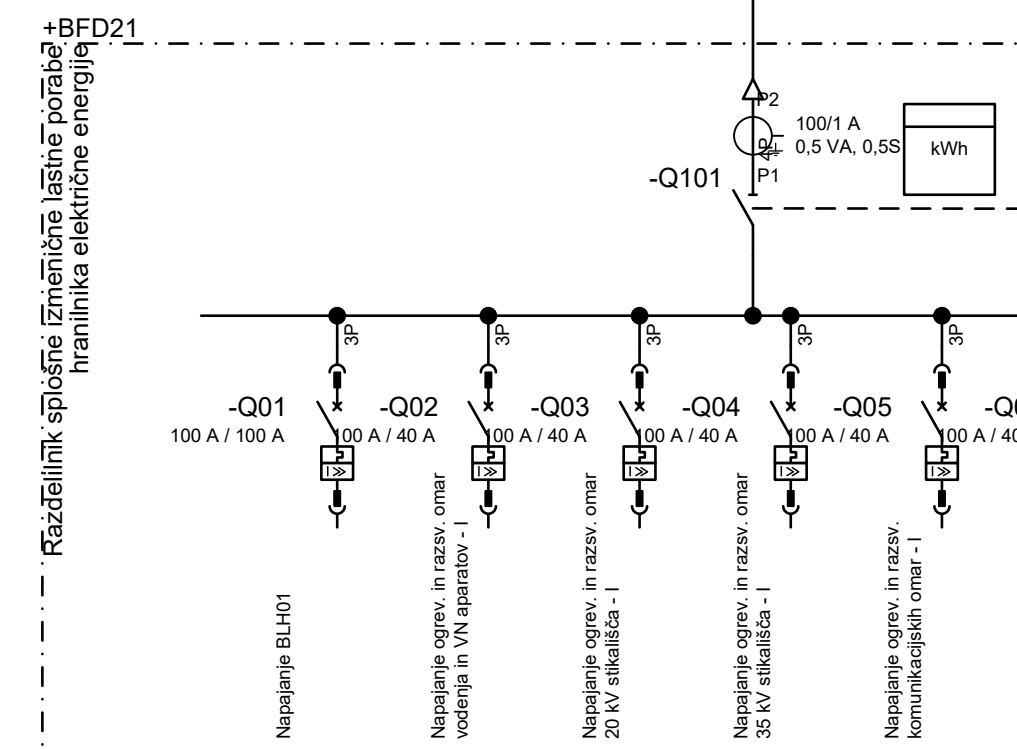
[illegible]

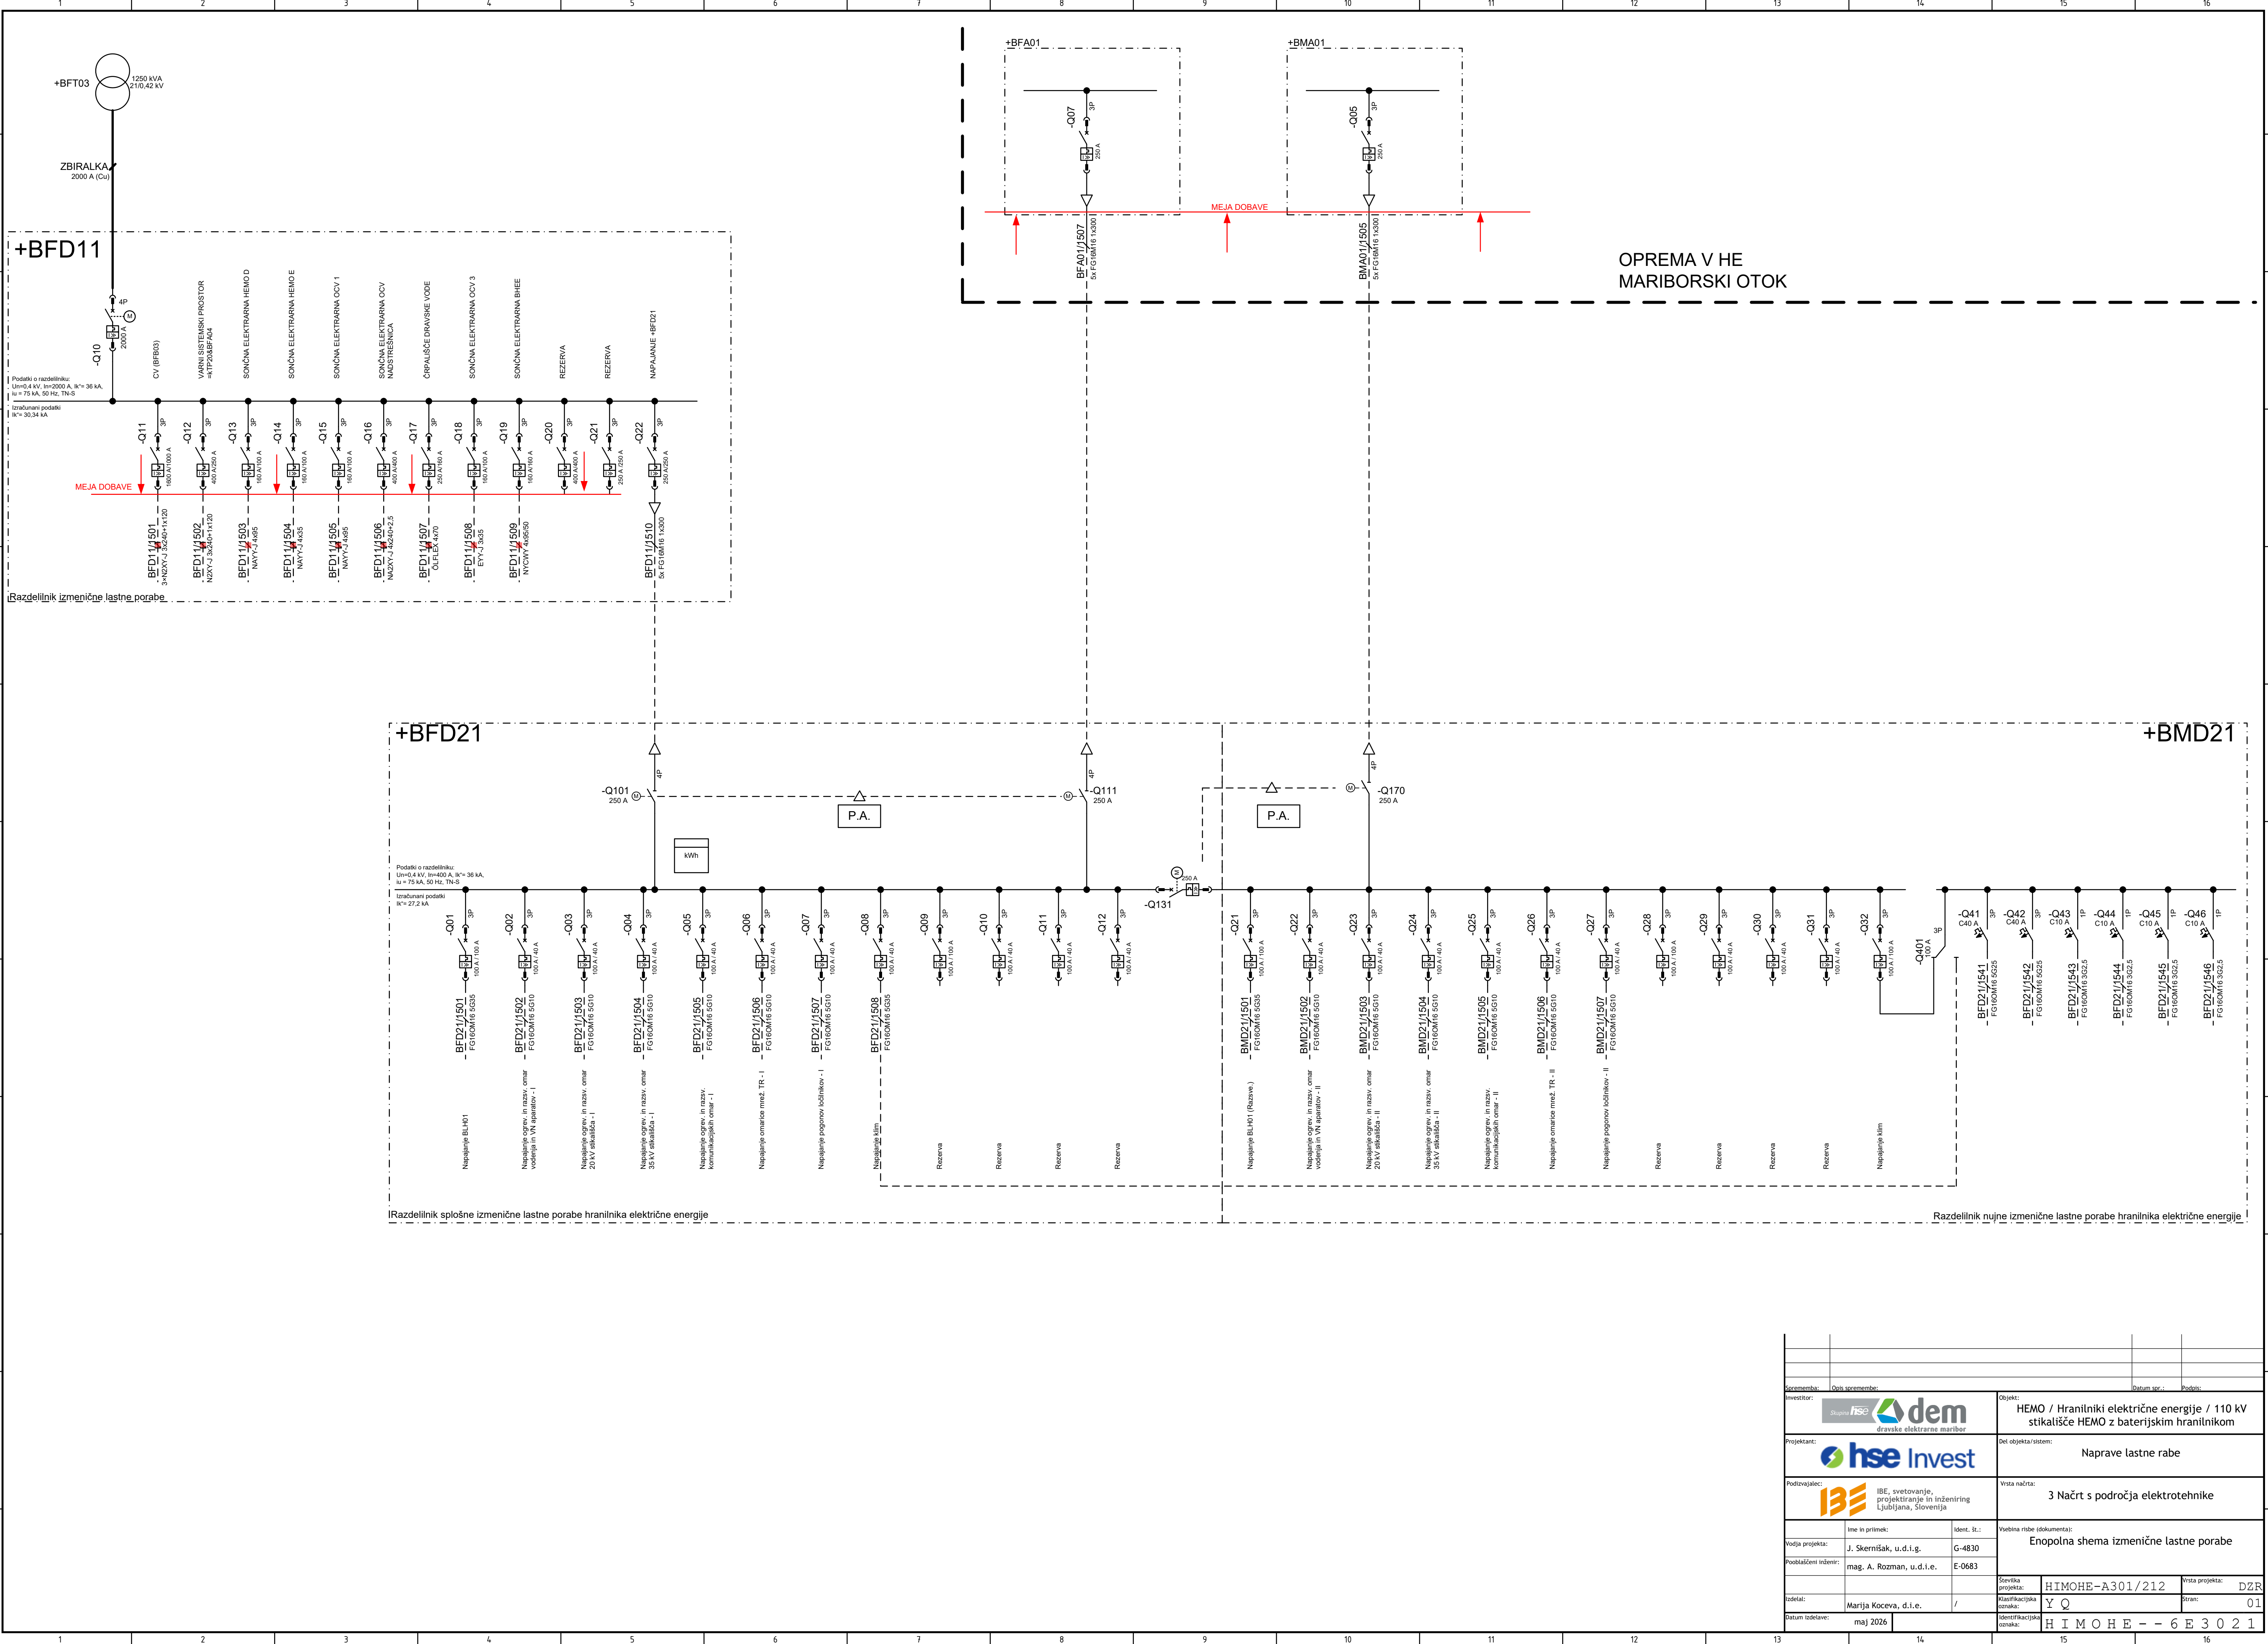

Spremembe:		Datum spr.: _____	
Investitor:		Projekt:	
Projektant:		Objekt:	
Podizvajalec:		Del objekta/sistem:	
Vodja projekta:		Vrsta načrta:	
Podpisati inženir:		Enopolna shema izmenične lastne porabe	
Izšel:		Številka projekta:	
Datum izdelave:		Klasifikacijska oznaka:	
		Vrsta projekta:	
		Stan:	
		Identifikacijska oznaka:	

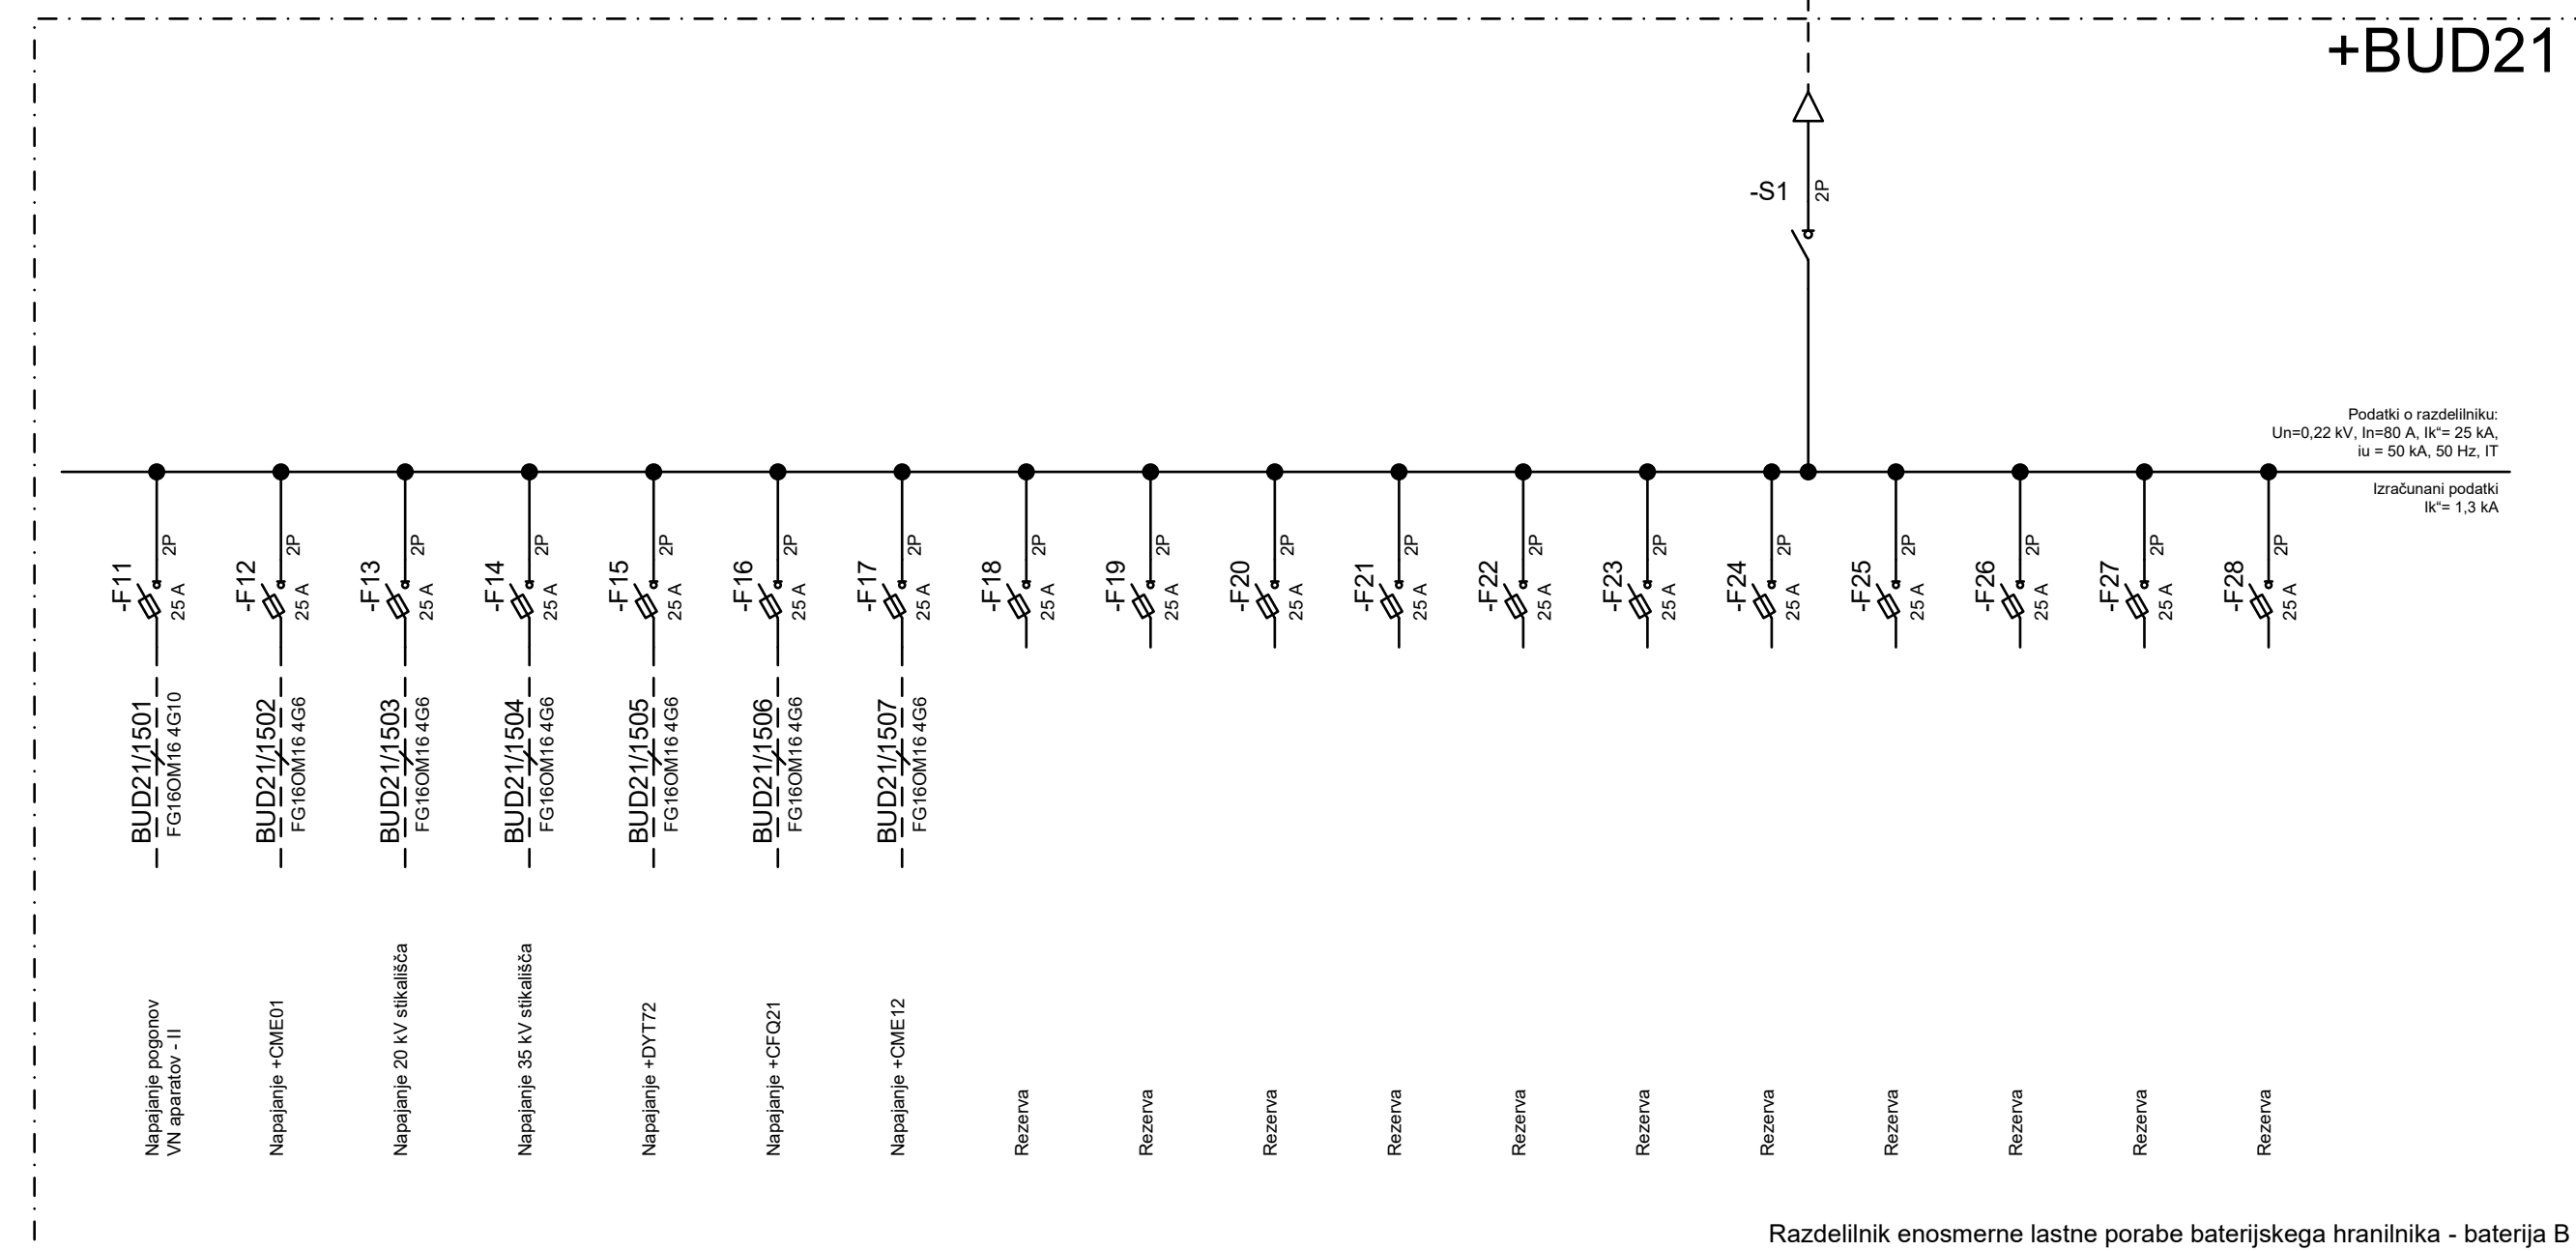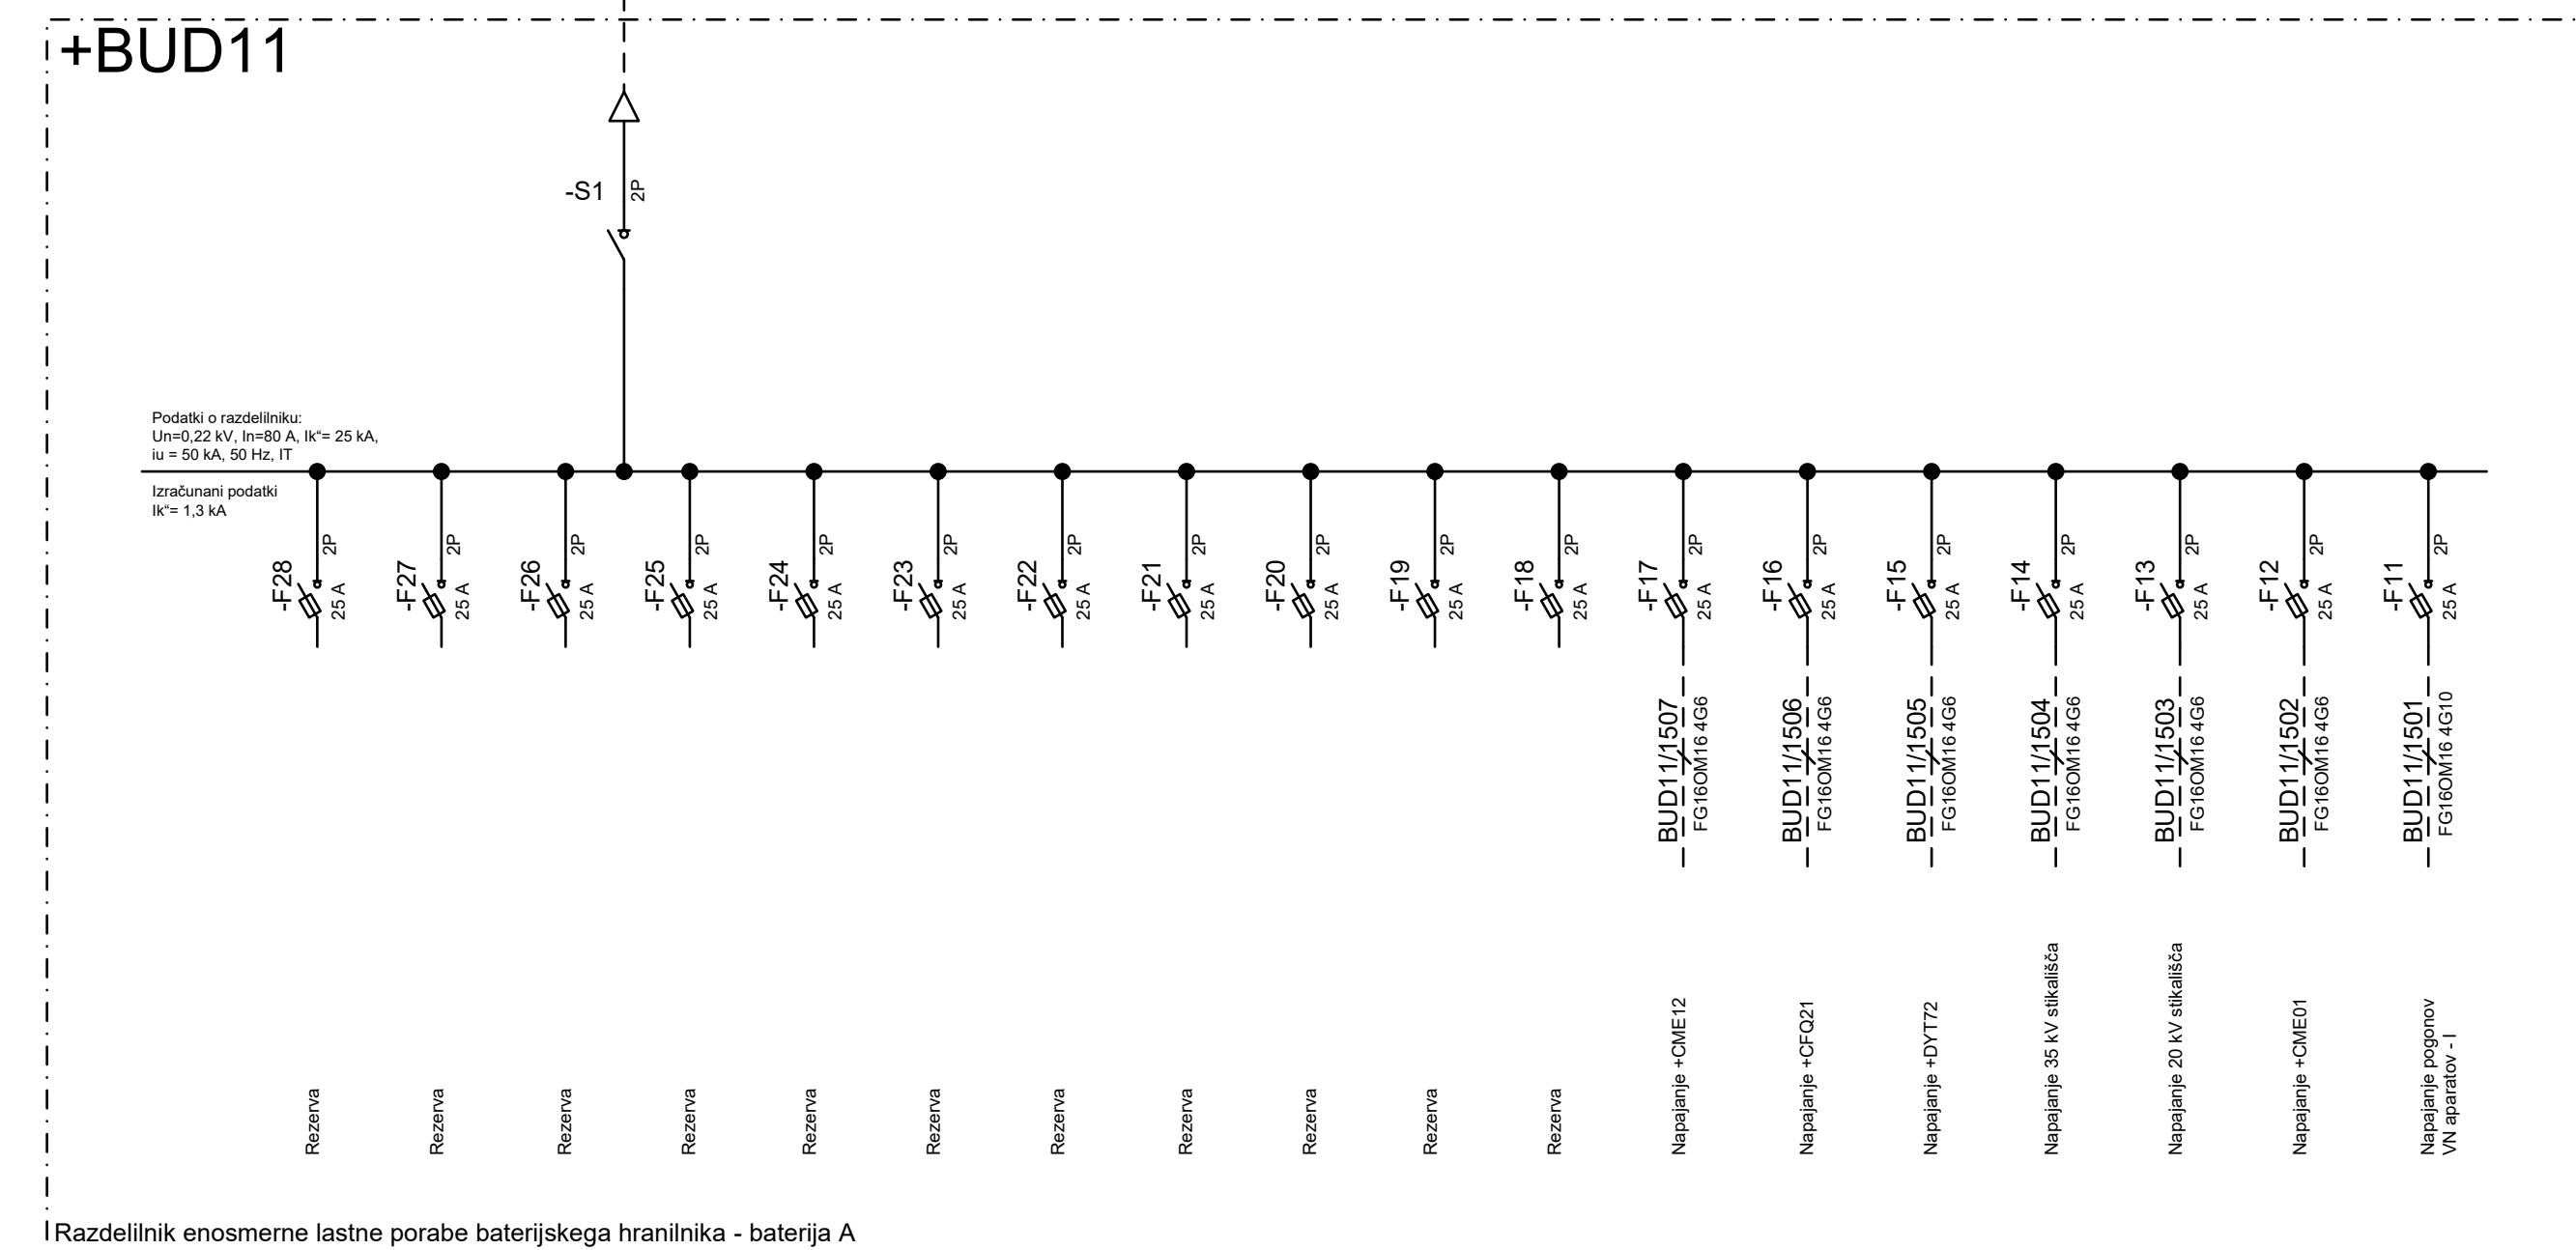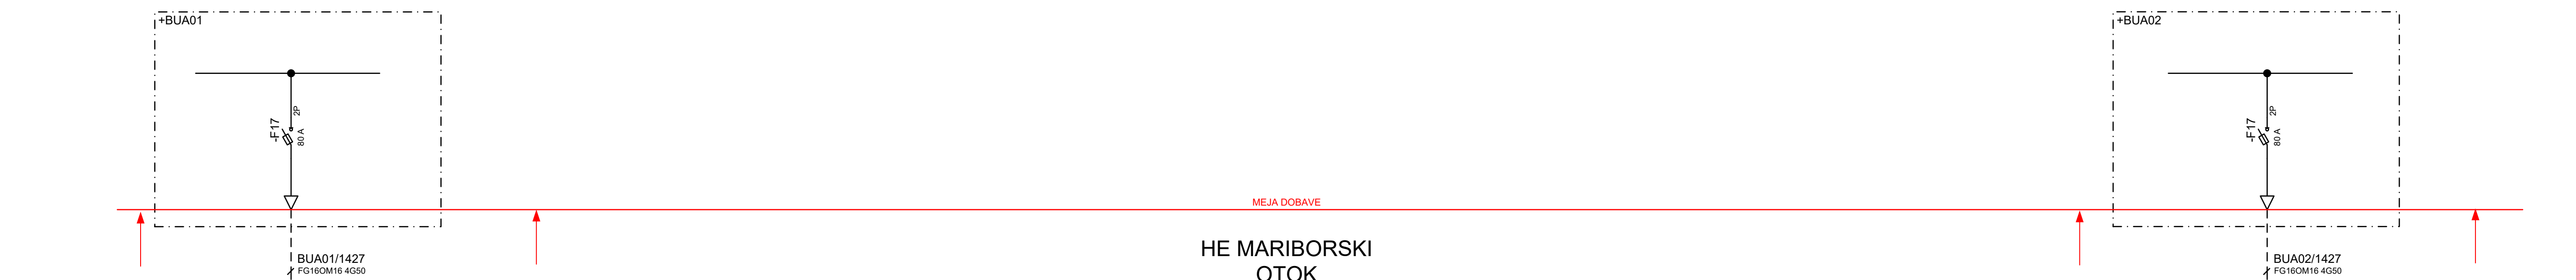

Spremnik:	Opis spremnika:	Datum spr.:	Podpis:		
Inovator: 	Obejki: HEMO / Hranilniki električne energije / 110 kV stikališče HEMO z baterijskim hranilnikom				
Projektant: 	Del objekta/posema: Naprave lastne rabe				
Podizvajalec: 	Vrsta načrta: 3 Načrt s področja elektrotehnike				
Vojšna projekta: J. Skerlišak, u.d.i.g.	Vrednina risbe (dokumenta): Enopolna shema enosmerne lastne porabe				
Pooblaščenici inženir: mag. A. Rozman, u.d.i.e.	Številka projekta: HIMOHE-A301 / 212				
Izdelač: Martja Kocova, d.i.e.	Klasifikacijska oznaka: Y Q				
Datum izdelave: maj 2026	Izjava o avtorstvu: K				
	Identifikacijska oznaka: H I M O H E -- 6 E 3 0 2 2				

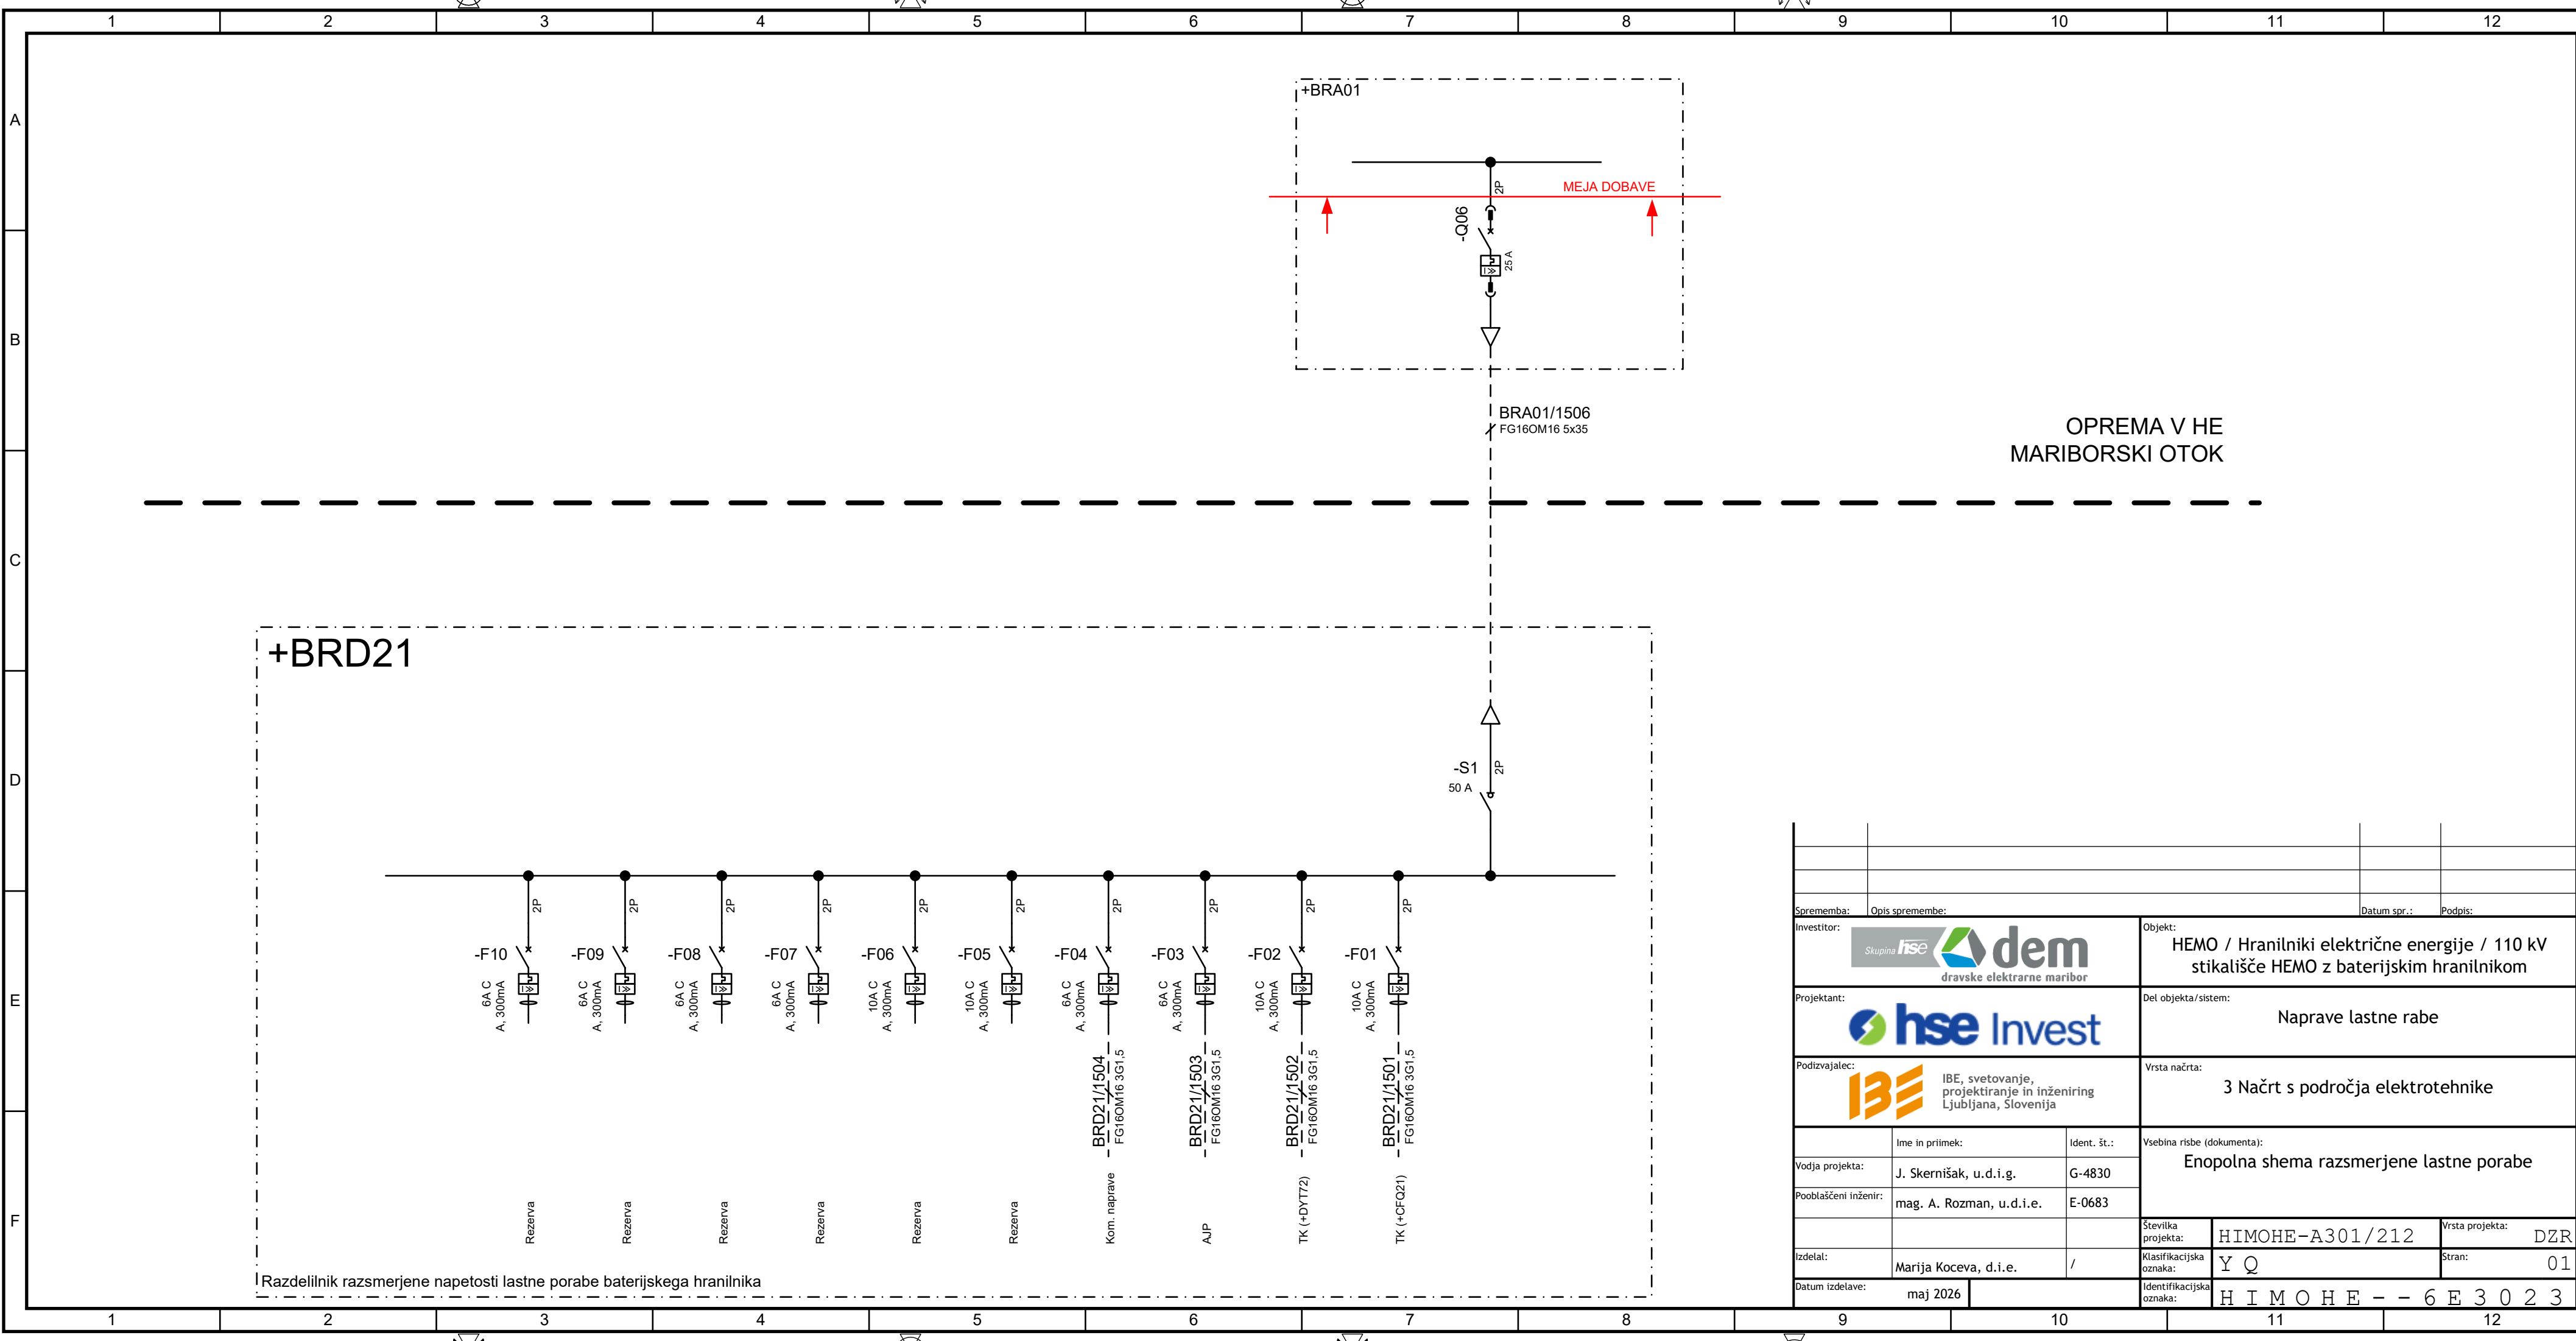



Sprememba:		Opis spremembe:		Datum spr.:		Podpis:	
Investitor:		Objekt:		Del objekta/sistem:		Vrsta načrta:	
Projektant:		Hemo / Hranilniki električne energije / 110 kV stikališče HEMO z baterijskim hranilnikom		Naprave lastne rabe		3 Načrt s področja elektrotehnike	
Podizvajalec:		Vrsta risbe (dokumenta):		Enopolna shema razsmerjene lastne porabe		Številka projekta:	
Vodja projekta:		J. Skernišak, u.d.i.g.		G-4830		HIMOHE-A301/212	
Pooblaščen inženir:		mag. A. Rozman, u.d.i.e.		E-0683		Vrsta projekta:	
Izdelal:		Marija Koceva, d.i.e.		/		Klasifikacijska oznaka:	
Datum izdelave:		maj 2026		/		Stran:	
						Identifikacijska oznaka:	
						HIMOHE - - 6 E 3 0 2 3	
						DZR	
						01	

	1	2	3	4	5	6	7	8
A	V tovarni je treba realizirati le tokokroge znotraj omare							
B								
C								
D								
E								
F								
	1	2	3	4	5	6	7	8

© IBE d.d.
Vse avtorske pravice, ki niso s
pogodbo izrecno prenešene na
naročnika, so pridržane.

Sprememba:	Opis spremembe:					Datum spr.:	Podpis:	
Investitor:	 Dravske elektrarne Maribor Skupina 				Objekt: HEMO / Hranilniki električne energije / 110 kV stikališče HEMO z baterijskim hranilnikom			
Projektant:	 IBE, svetovanje, projektiranje in inženiring Ljubljana, Slovenija				Del objekta/sistem:			
				Vrsta načrta: 3 Načrt s področja elektrotehnike				
		Ime in priimek:		Ident. št.:		Omara vodenja in zaščite TR polja +CME01		
Vodja projekta:		J. Skernišak, u.d.i.g.		G-4830				
Pooblaščen inženir:		Darjan Colarič, u.d.i.e.		E-2180				
						Številka projekta:	HIMOHE-A301/212	Vrsta projekta: DZR
Izdelal:		D. Colarič, u.d.i.e.		E-2180		Klasifikacijska oznaka:	Y Q	Stran: A00
Datum izdelave:		avgust 2026				Identifikacijska oznaka:	H I M O H E - 6 E 6 0 1 2	

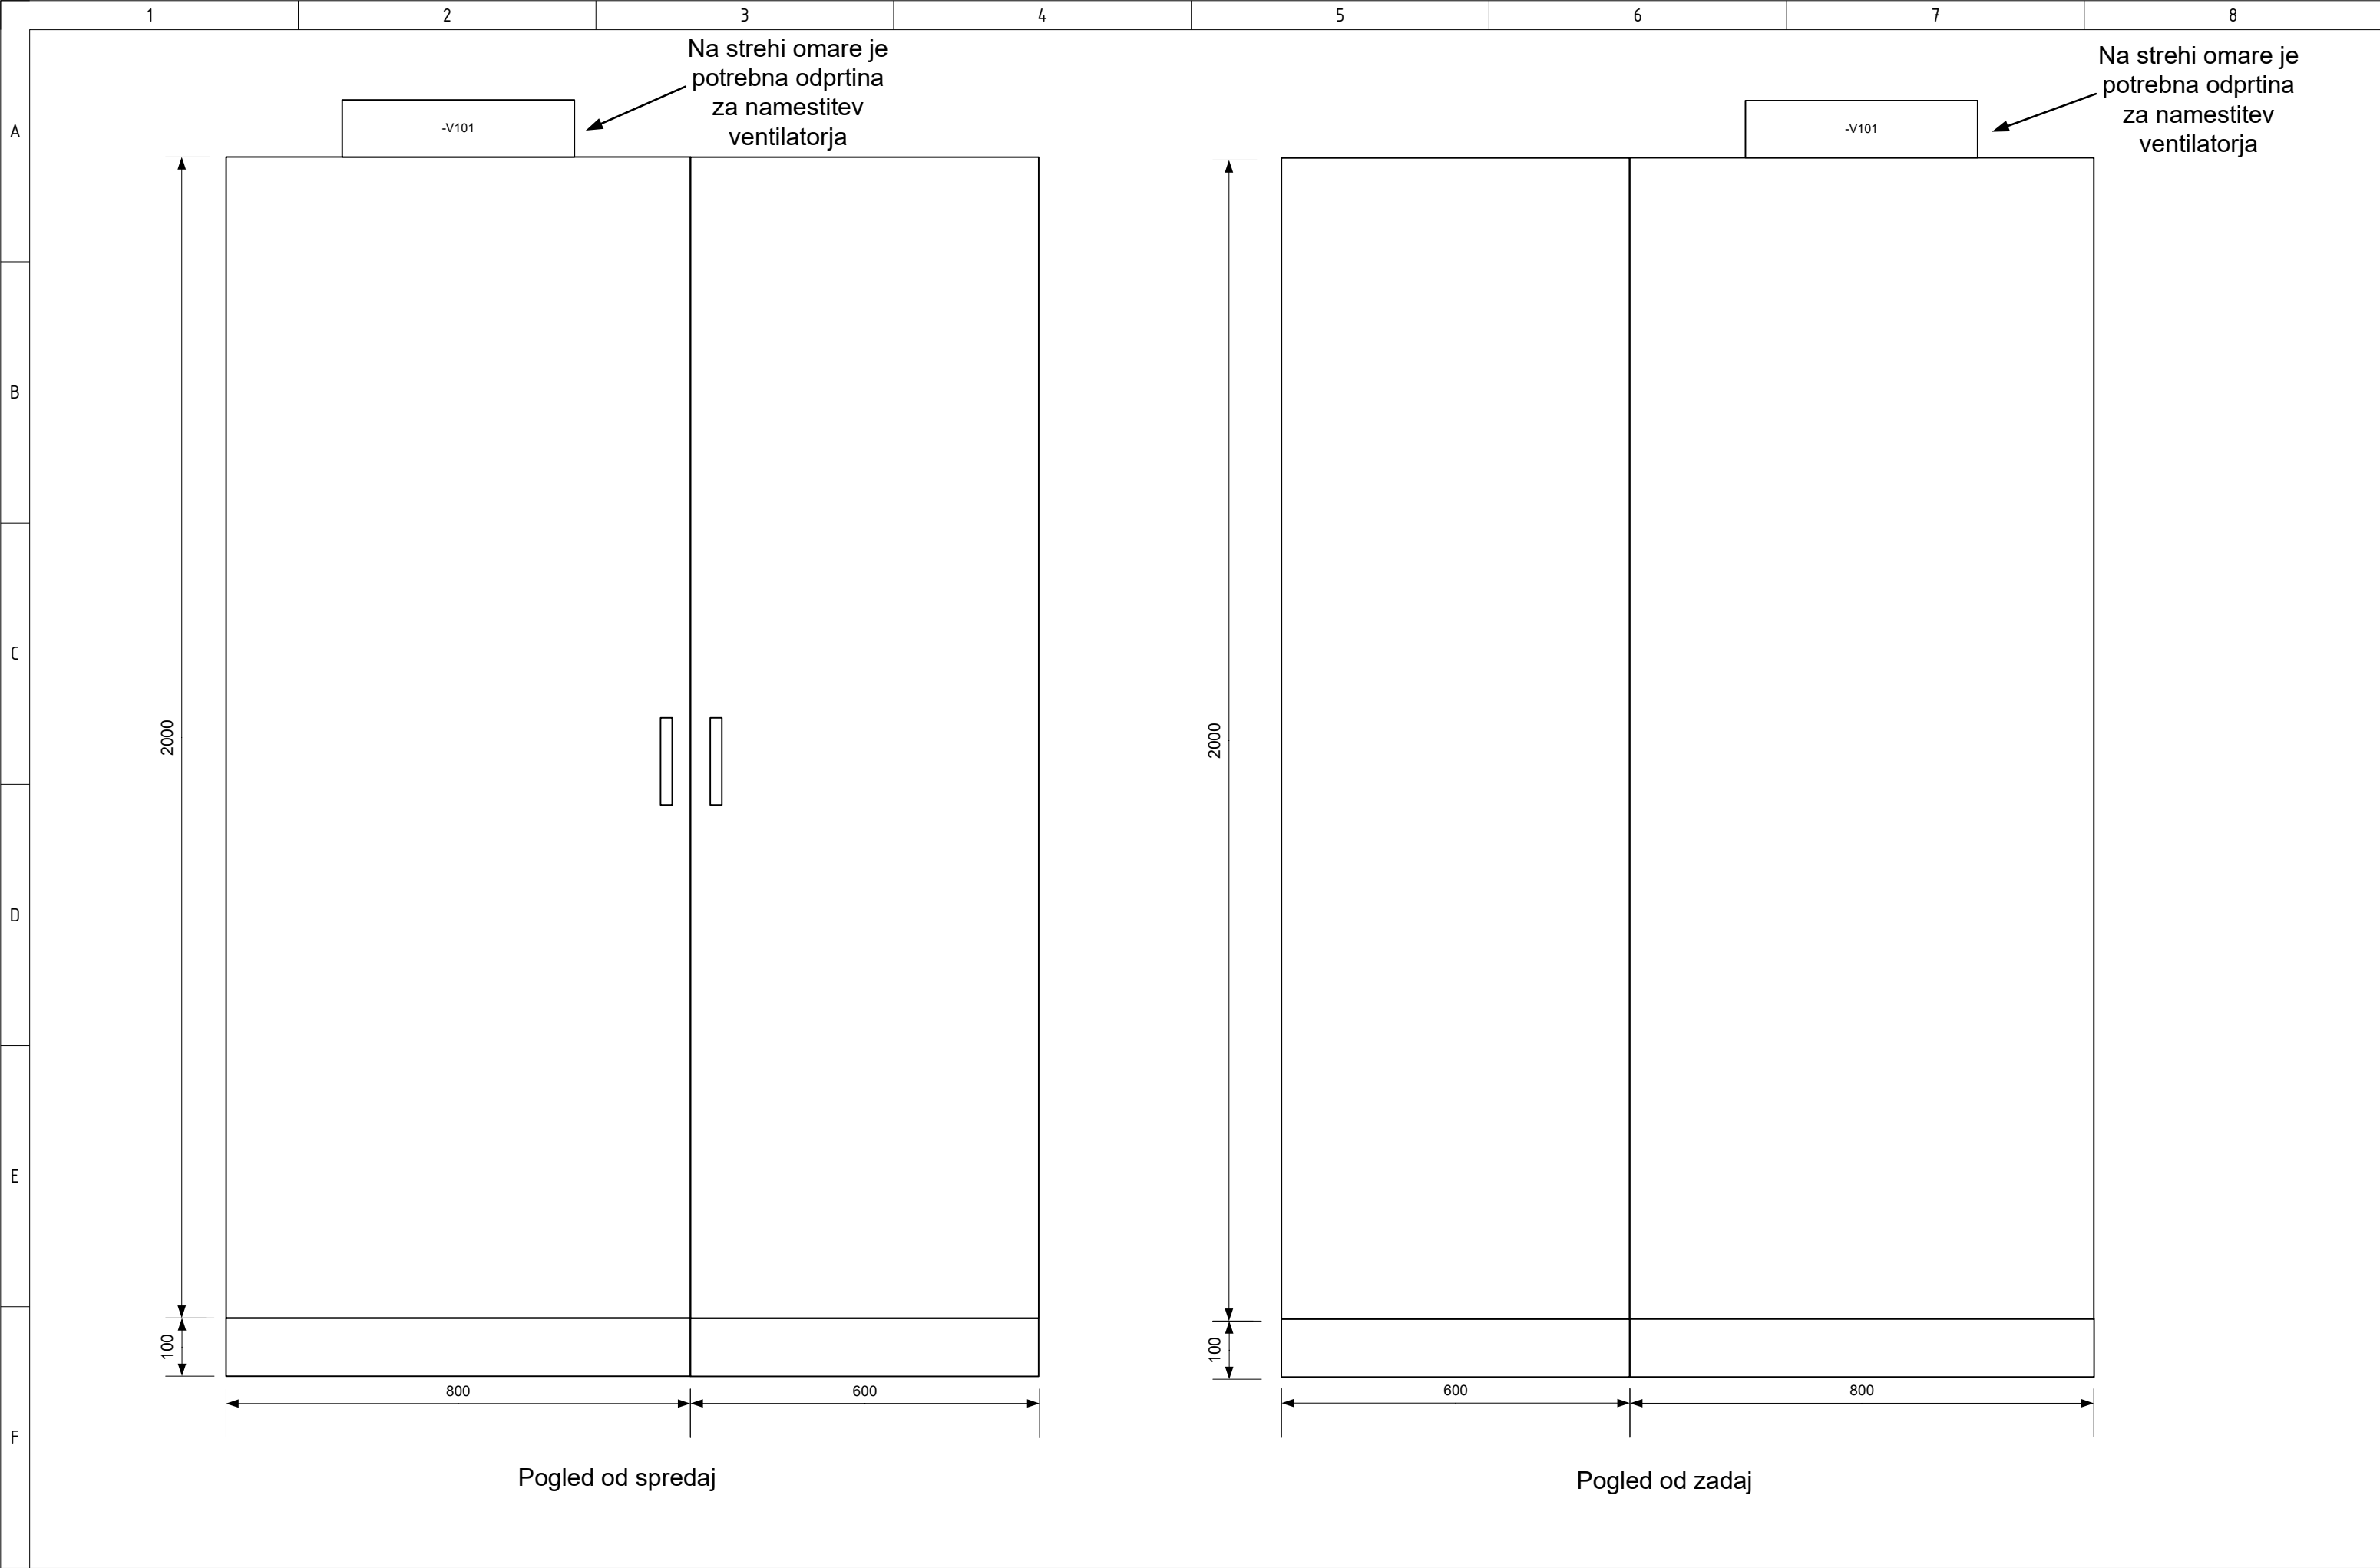


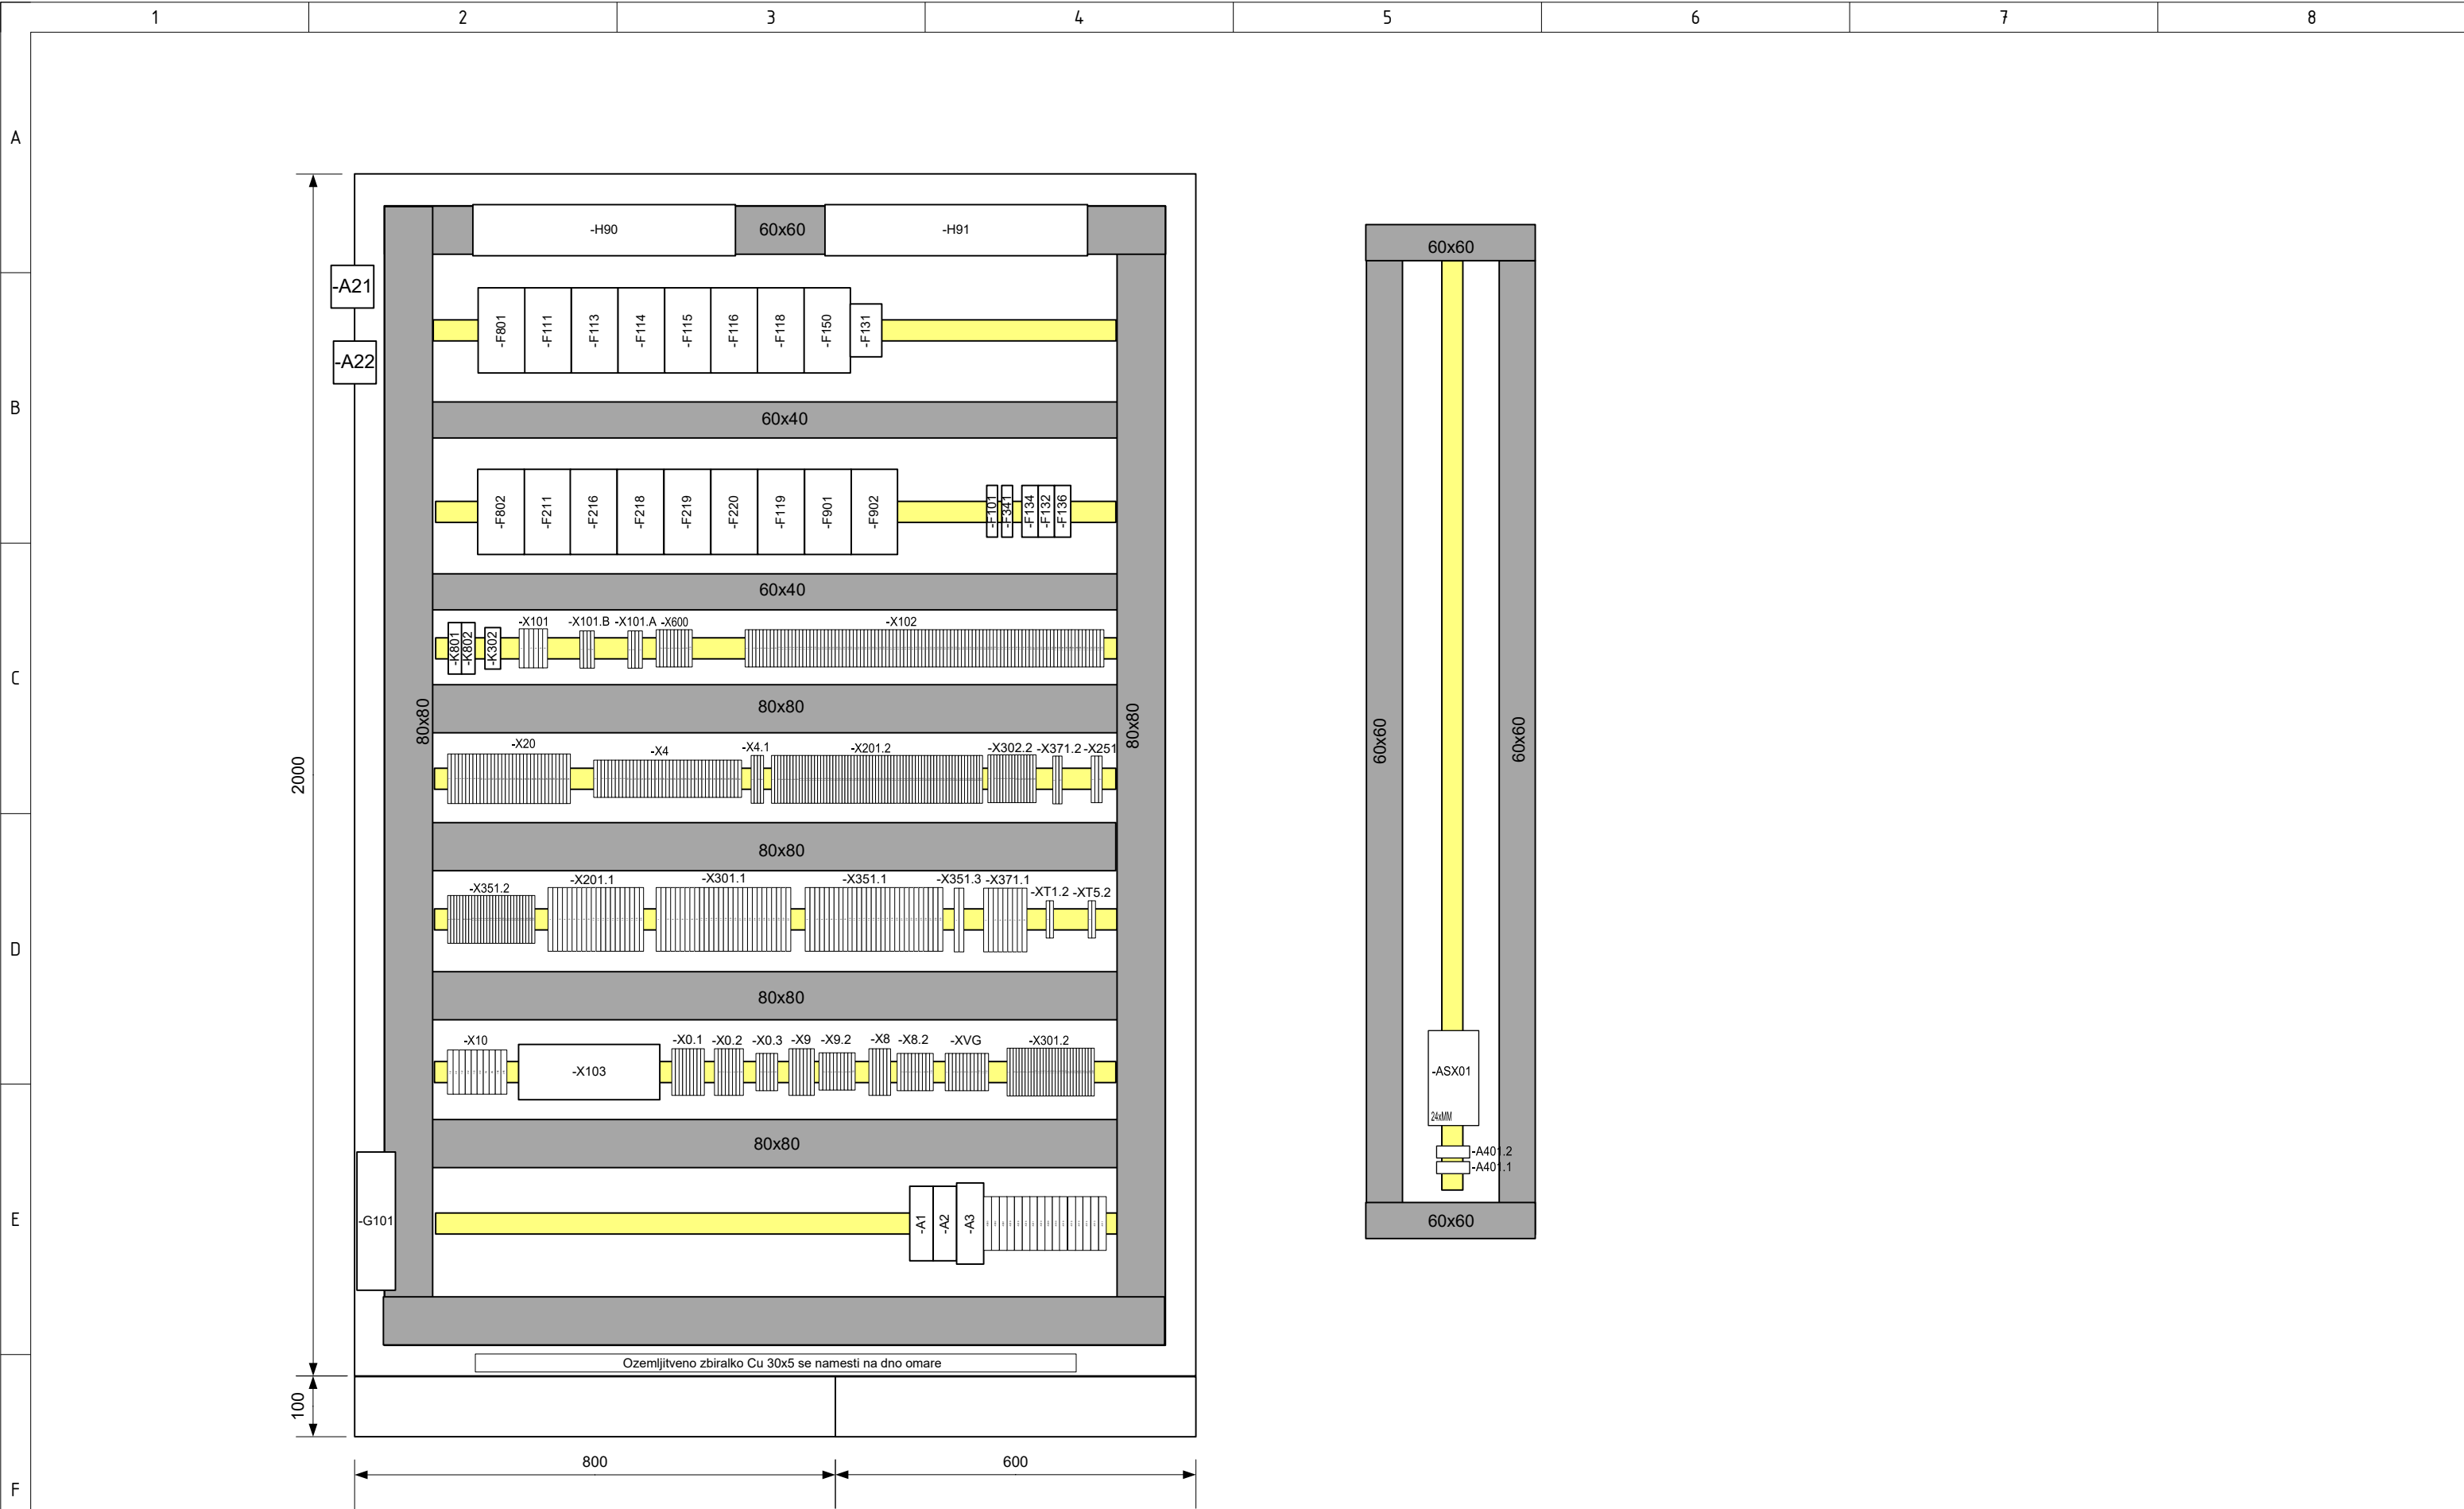

Pogled za nihajnim okvirjem

Pogled na desno stranico omare

			OVP: J. Skernišak, u.d.i.g.	HEMO / Hranilniki električne energije / 110 kV	 IBE, svetovanje, projektiranje in inženiring Ljubljana, Slovenija	NOTRANJI IZGLEDE OMARE +CME01	Št. projekta: HIMOHE-A301/212	+CME01=CME01	◀ C02
			OP: Darjan Colarič, u.d.i.e.	stikališče HEMO z baterijskim hranilnikom			Vrsta projekta: DZR		Stran: C03
							Datum izdelave: avgust 2026	Identifikacijska oznaka:	▶ C04
Spr.:	Opis spremembe:	Datum spr.:	Izd.: D. Colarič, u.d.i.e.				Merilo: 10 cm : 1 m	HIMOHE-6E6012	List: 1

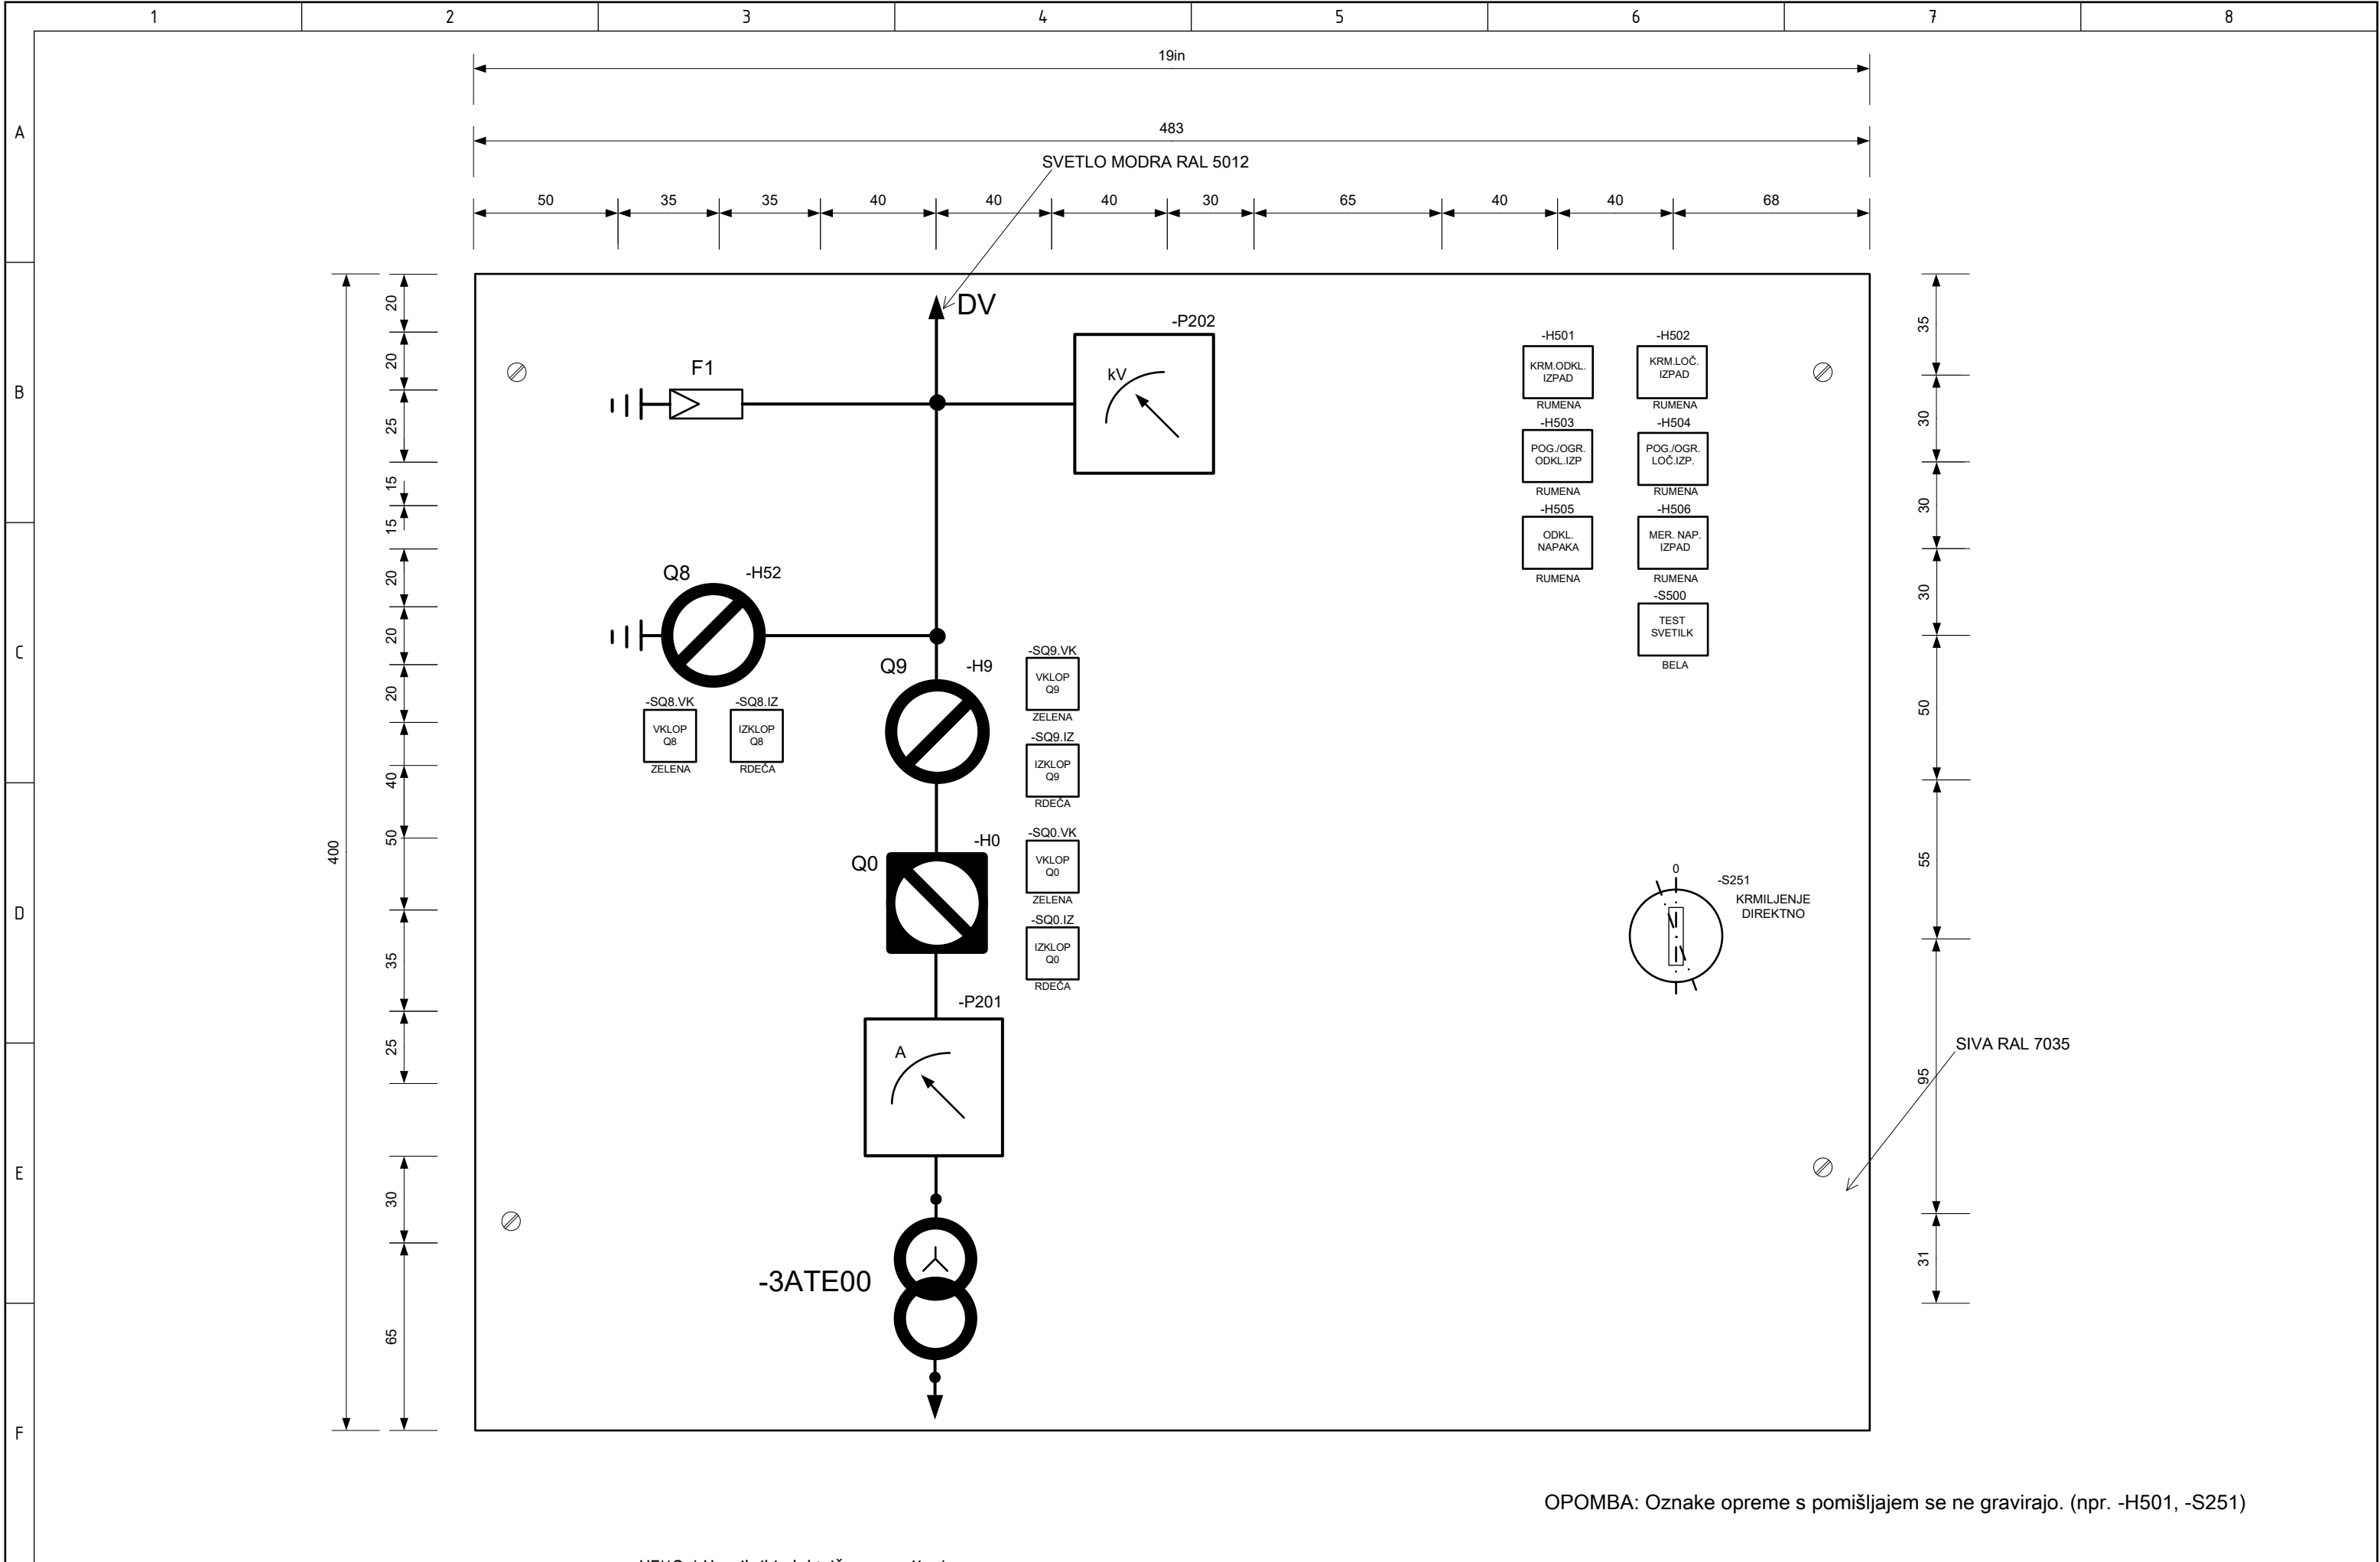

		OVP: J. Skernišak, u.d.i.g.	HEMO / Hranitniki električne energije / 110 kV stikališče HEMO z baterijskim hranilnikom	 IBE, svetovanje, projektiranje in inženiring Ljubljana, Slovenija	RAZPORED OPREME NA KRMILNEM PANELU - A250	Št. projekta: HIMOHE-A301/212	+CME01=CME01	◀ C03
		OP: Darjan Colarič, u.d.i.e.				Vrsta projekta: DZR		Stran: C04
						Datum izdelave: avgust 2026	KL: .	▶ C05
Spr.: Opis spremembe:		Datum spr.:	Izd.: D. Colarič, u.d.i.e.			Merilo: 50 cm : 1 m	ID: HIMOHE-6E6012	List: 1

	1	2	3	4	5	6	7	8
A	V tovarni je treba realizirati le tokokroge znotraj omare							
B								
C								
D								
E								
F								
	1	2	3	4	5	6	7	8

© IBE d.d.
Vse avtorske pravice, ki niso s
pogodbo izrecno prenešene na
naročnika, so pridržane.

Sprememba:		Opis spremembe:			Datum spr.:		Podpis:
Investitor:  Dravske elektrarne Maribor  Skupina				Objekt: HEMO / Hranilniki električne energije / 110 kV stikališče HEMO z baterijskim hranilnikom			
Projektant:  IBE, svetovanje, projektiranje in inženiring Ljubljana, Slovenija				Del objekta/sistem:			
				Vrsta načrta: 3 Načrt s področja elektrotehnike			
	Ime in priimek:		Ident. št.:		Vsebina risbe (dokumenta):		
Vodja projekta:	J. Skernišak, u.d.i.g.		G-4830		Omara vodenja in nadzora 110 kV stikališča +CME12		
Pooblaščen inženir:	Darjan Colarič, u.d.i.e.		E-2180				
					Številka projekta:	HIMOHE-A301/212	Vrsta projekta: DZR
Izdelal:	T. Žulj, d.i.e.		/		Klasifikacijska oznaka:	Y Q	Stran: A00
Datum izdelave:		avgust 2026		Identifikacijska oznaka:		H I M O H E - 6 E 6 0 1 6	

1	2	3	4	5	6	7	8	
A	V tovarni je treba realizirati le tokokroge znotraj omare							A
B								B
C								C
D								D
E								E
F	© IBE d.d. Vse avtorske pravice, ki niso s pogodbo izrecno prenešene na naročnika, so pridržane.							F
1	2	3	4	5	6	7	8	


Sprememba:	Opis spremembe:			Datum spr.:		Podpis:						
Investitor:	 Dravske elektrarne Maribor  Skupina			Objekt: HEMO / Hranilniki električne energije / 110 kV stikališče HEMO z baterijskim hranilnikom								
Projektant:	 IBE, svetovanje, projektiranje in inženiring Ljubljana, Slovenija			Del objekta/sistem:								
				Vrsta načrta: 3 Načrt s področja elektrotehnike								
		Ime in priimek:		Ident. št.:		Vsebina risbe (dokumenta): Omara komunikacijskega vozlišča 110 kV stikališča +DYT72						
Vodja projekta:		J. Skernišak, u.d.i.g.		G-4830								
Pooblaščen inženir:		Darjan Colarič, u.d.i.e.		E-2180								
						Številka projekta:		HIMOHE-A301/212	Vrsta projekta:		DZR	
Izdelal:		T. Žulj, d.i.e.		/		Klasifikacijska oznaka:		Y Q		Stran:		A00
Datum izdelave:		julij 2026				Identifikacijska oznaka:		H I M O H E - 6 E 6 0 1 7				

Sprememba:		Opis spremembe:				Datum spr.:		Podpis:					
Investitor:		 Dravske elektrarne Maribor Skupina				Objekt:							
						HEMO / Hranilniki električne energije / 110 kV stikališče HEMO z baterijskim hranilnikom							
Projektant:		IBE, svetovanje, projektiranje in inženiring Ljubljana, Slovenija				Del objekta/sistem:							
						Vrsta načrta:							
						3 Načrt s področja elektrotehnike							
		Ime in priimek:		Ident. št.:		Vsebina risbe (dokumenta):							
Vodja projekta:		J. Skernišak, u.d.i.g.		G-4830									
Pooblaščen inženir:		Darjan Colarič, u.d.i.e.		E-2180									
						Številka projekta:		HIMOHE-A301/212		Vrsta projekta:		DZR	
Izdelal:		T. Žulj, d.i.e.		/		Klasifikacijska oznaka:		Y Q		Stran:		A00	
Datum izdelave:		julij 2026				Identifikacijska oznaka:		H I M O H E - 6 E 6 0 1 7					

	1	2	3	4	5	6	7	8
A	V tovarni je treba realizirati le tokokroge znotraj omare							
B								
C								
D								
E								
F								
	1	2	3	4	5	6	7	8

© IBE d.d.
Vse avtorske pravice, ki niso s
pogodbo izrecno prenešene na
naročnika, so pridržane.

Sprememba:	Opis spremembe:					Datum spr.:	Podpis:		
Investitor:	 Dravske elektrarne Maribor Skupina 			Objekt: HEMO / Hranilniki električne energije / 110 kV stikališče HEMO z baterijskim hranilnikom					
Projektant:	 IBE, svetovanje, projektiranje in inženiring Ljubljana, Slovenija			Del objekta/sistem:					
				Vrsta načrta: 3 Načrt s področja elektrotehnike					
		Ime in priimek:		Ident. št.:		Omara komunikacijskih povezav ELES +CFQ21			
Vodja projekta:		J. Skernišak, u.d.i.g.		G-4830					
Pooblaščen inženir:		Darjan Colarič, u.d.i.e.		E-2180					
						Številka projekta:	HIMOHE-A301/212	Vrsta projekta:	DZR
Izdelal:		T. Žulj, d.i.e.		/		Klasifikacijska oznaka:	Y Q	Stran:	A00
Datum izdelave:		julij 2026				Identifikacijska oznaka:	H I M O H E - 6 E 6 0 1 8		

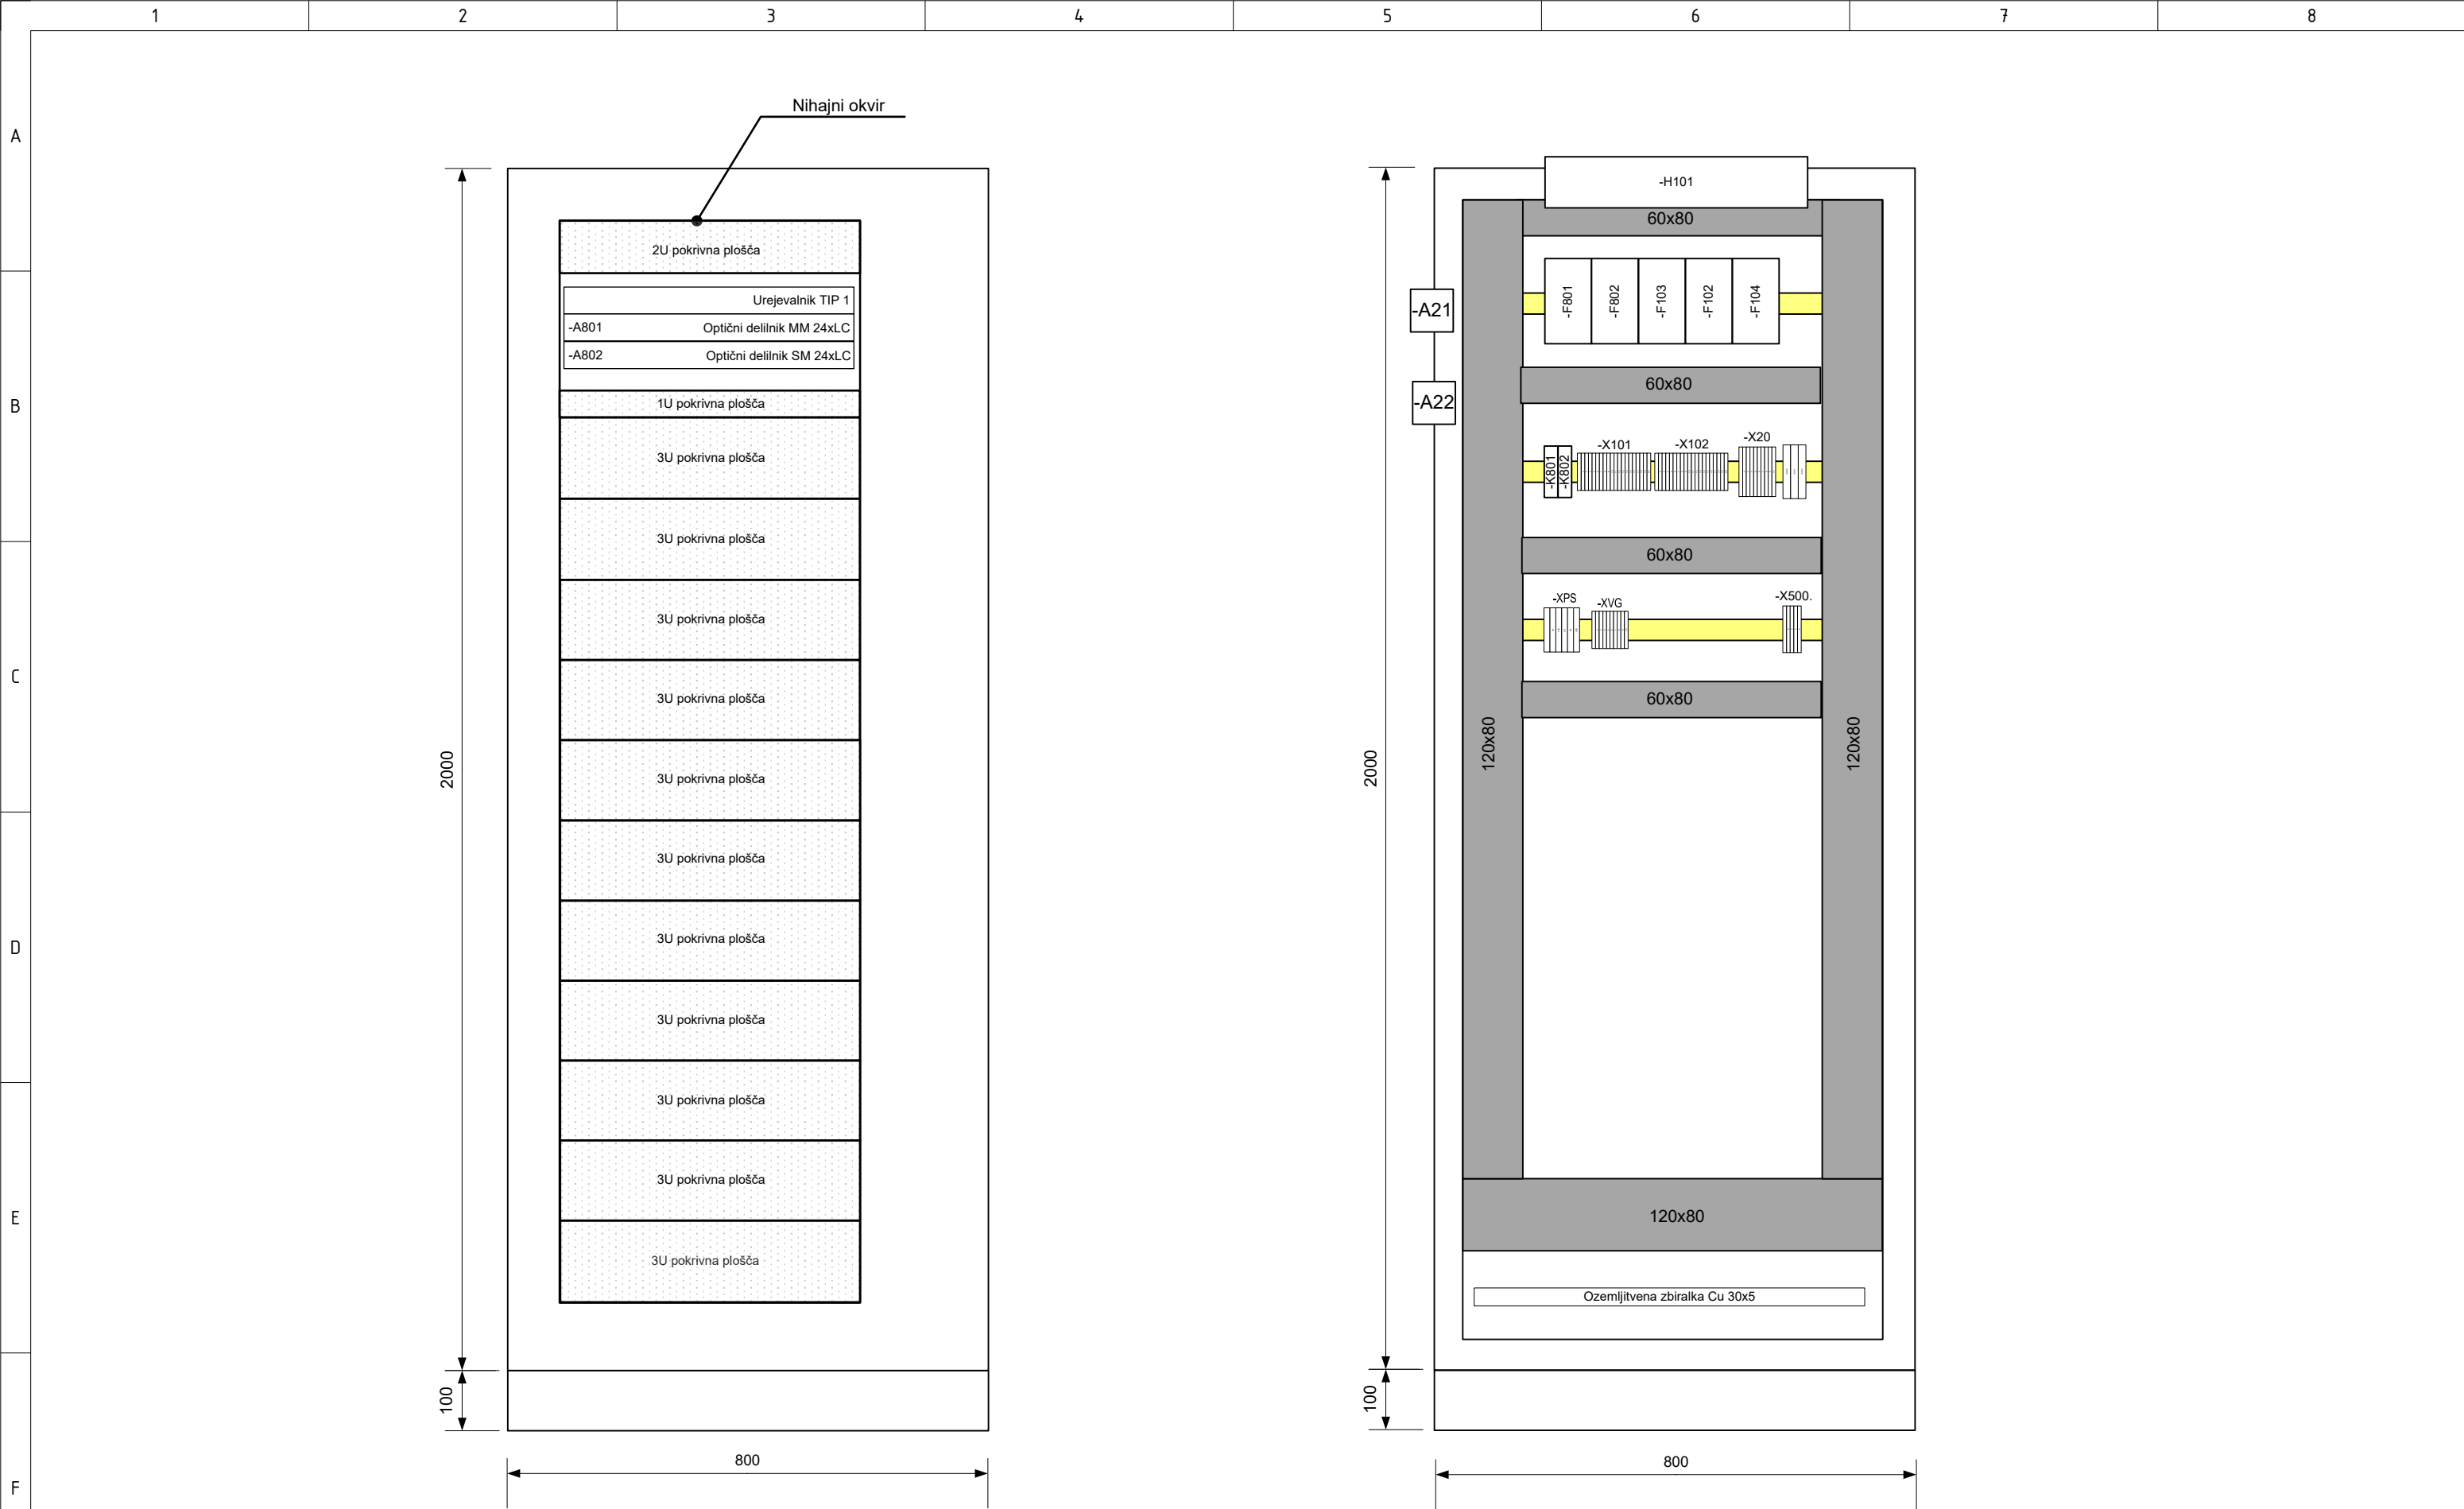

A3		OVP: J. Skernišak, u.d.i.g.		HEMO / Hranilniki električne energije / 110 kV		Št. projekta: HIMOHE-A301/212		+CFQ21		◀ C01	
		OP: Darjan Colarič, u.d.i.e.		stikališče HEMO z baterijskim hranilnikom		Vrsta projekta: DZR				Stran: C02	
						Datum izdelave: julij 2026		Identifikacijska oznaka:		▶ L01	
Spr.: Opis spremembe:		Datum spr.: T. Žulj, d.i.e.		Izd.:		Merilo: 10 cm : 1 m		HIMOHE-6E6018		List: 1	

	1	2	3	4	5	6	7	8
A	V tovarni je treba realizirati le tokokroge znotraj omare							
B								
C								
D								
E								
F								
	1	2	3	4	5	6	7	8

© IBE d.d.
Vse avtorske pravice, ki niso s
pogodbo izrecno prenešene na
naročnika, so pridržane.

Sprememba:		Opis spremembe:				Datum spr.:		Podpis:					
Investitor:		 Dravske elektrarne Maribor  Skupina				Objekt: HEMO / Hranilniki električne energije / 110 kV stikališče HEMO z baterijskim hranilnikom							
Projektant:		 IBE, svetovanje, projektiranje in inženiring Ljubljana, Slovenija				Del objekta/sistem:							
						Vrsta načrta: 3 Načrt s področja elektrotehnike							
Vodja projekta:		Ime in priimek:		Ident. št.:		Vsebina risbe (dokumenta): Ranžirna omarica +ASV03							
Pooblaščen inženir:		J. Skernišak, u.d.i.g.		G-4830									
		Darjan Colarič, u.d.i.e.		E-2180									
						Številka projekta:		HIMOHE-A301/212		Vrsta projekta:		DZR	
Izdelal:		T. Žulj, d.i.e.		/		Klasifikacijska oznaka:		Y Q		Stran:		A00	
Datum izdelave:		julij 2026				Identifikacijska oznaka:		H I M O H E - 6 E 6 0 1 9					


IZGLEDI OMARE:

ZUNANJI IZGLED




0,60

STRANSKI RIS

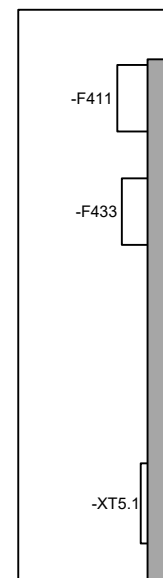

0,21

MONTAŽNA PLOŠČA

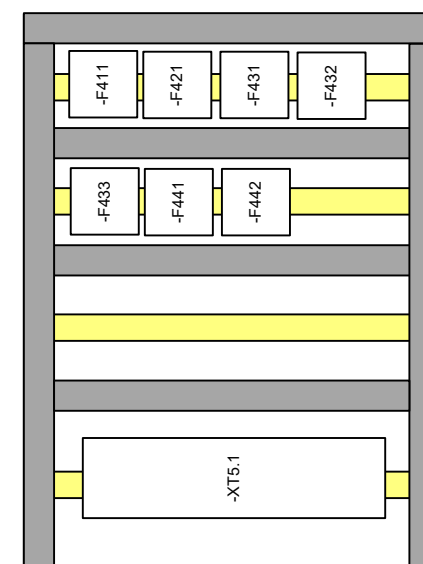

0,55

Dimenzije omare: 760x600x210 mm (VxŠxG)

			OVP:	J. Skerlišak, u.d.i.g.	HEMO / Hranilniki električne energije / 110 kV stikališče HEMO z baterijskim hranilnikom	 IBE, svetovanje, projektiranje in inženiring Ljubljana, Slovenija	Izgled ranžirne omarice +ASV03	Št. projekta:	HIMOHE-A301/212	+ASV03	◀	A00
			PI:	Darjan Colarič, u.d.i.e.				Vrsta projekta:	DZR		Stran:	C01
								Datum izdelave:	julij 2026	Identifikacijska oznaka:	▶	L01
Spr.:	Opis spremembe:	Datum spr.:	Izd.:	T. Žulj, d.i.e.				Merilo:	10 cm : 1 m	HIMOHE-6E6019	List:	1