


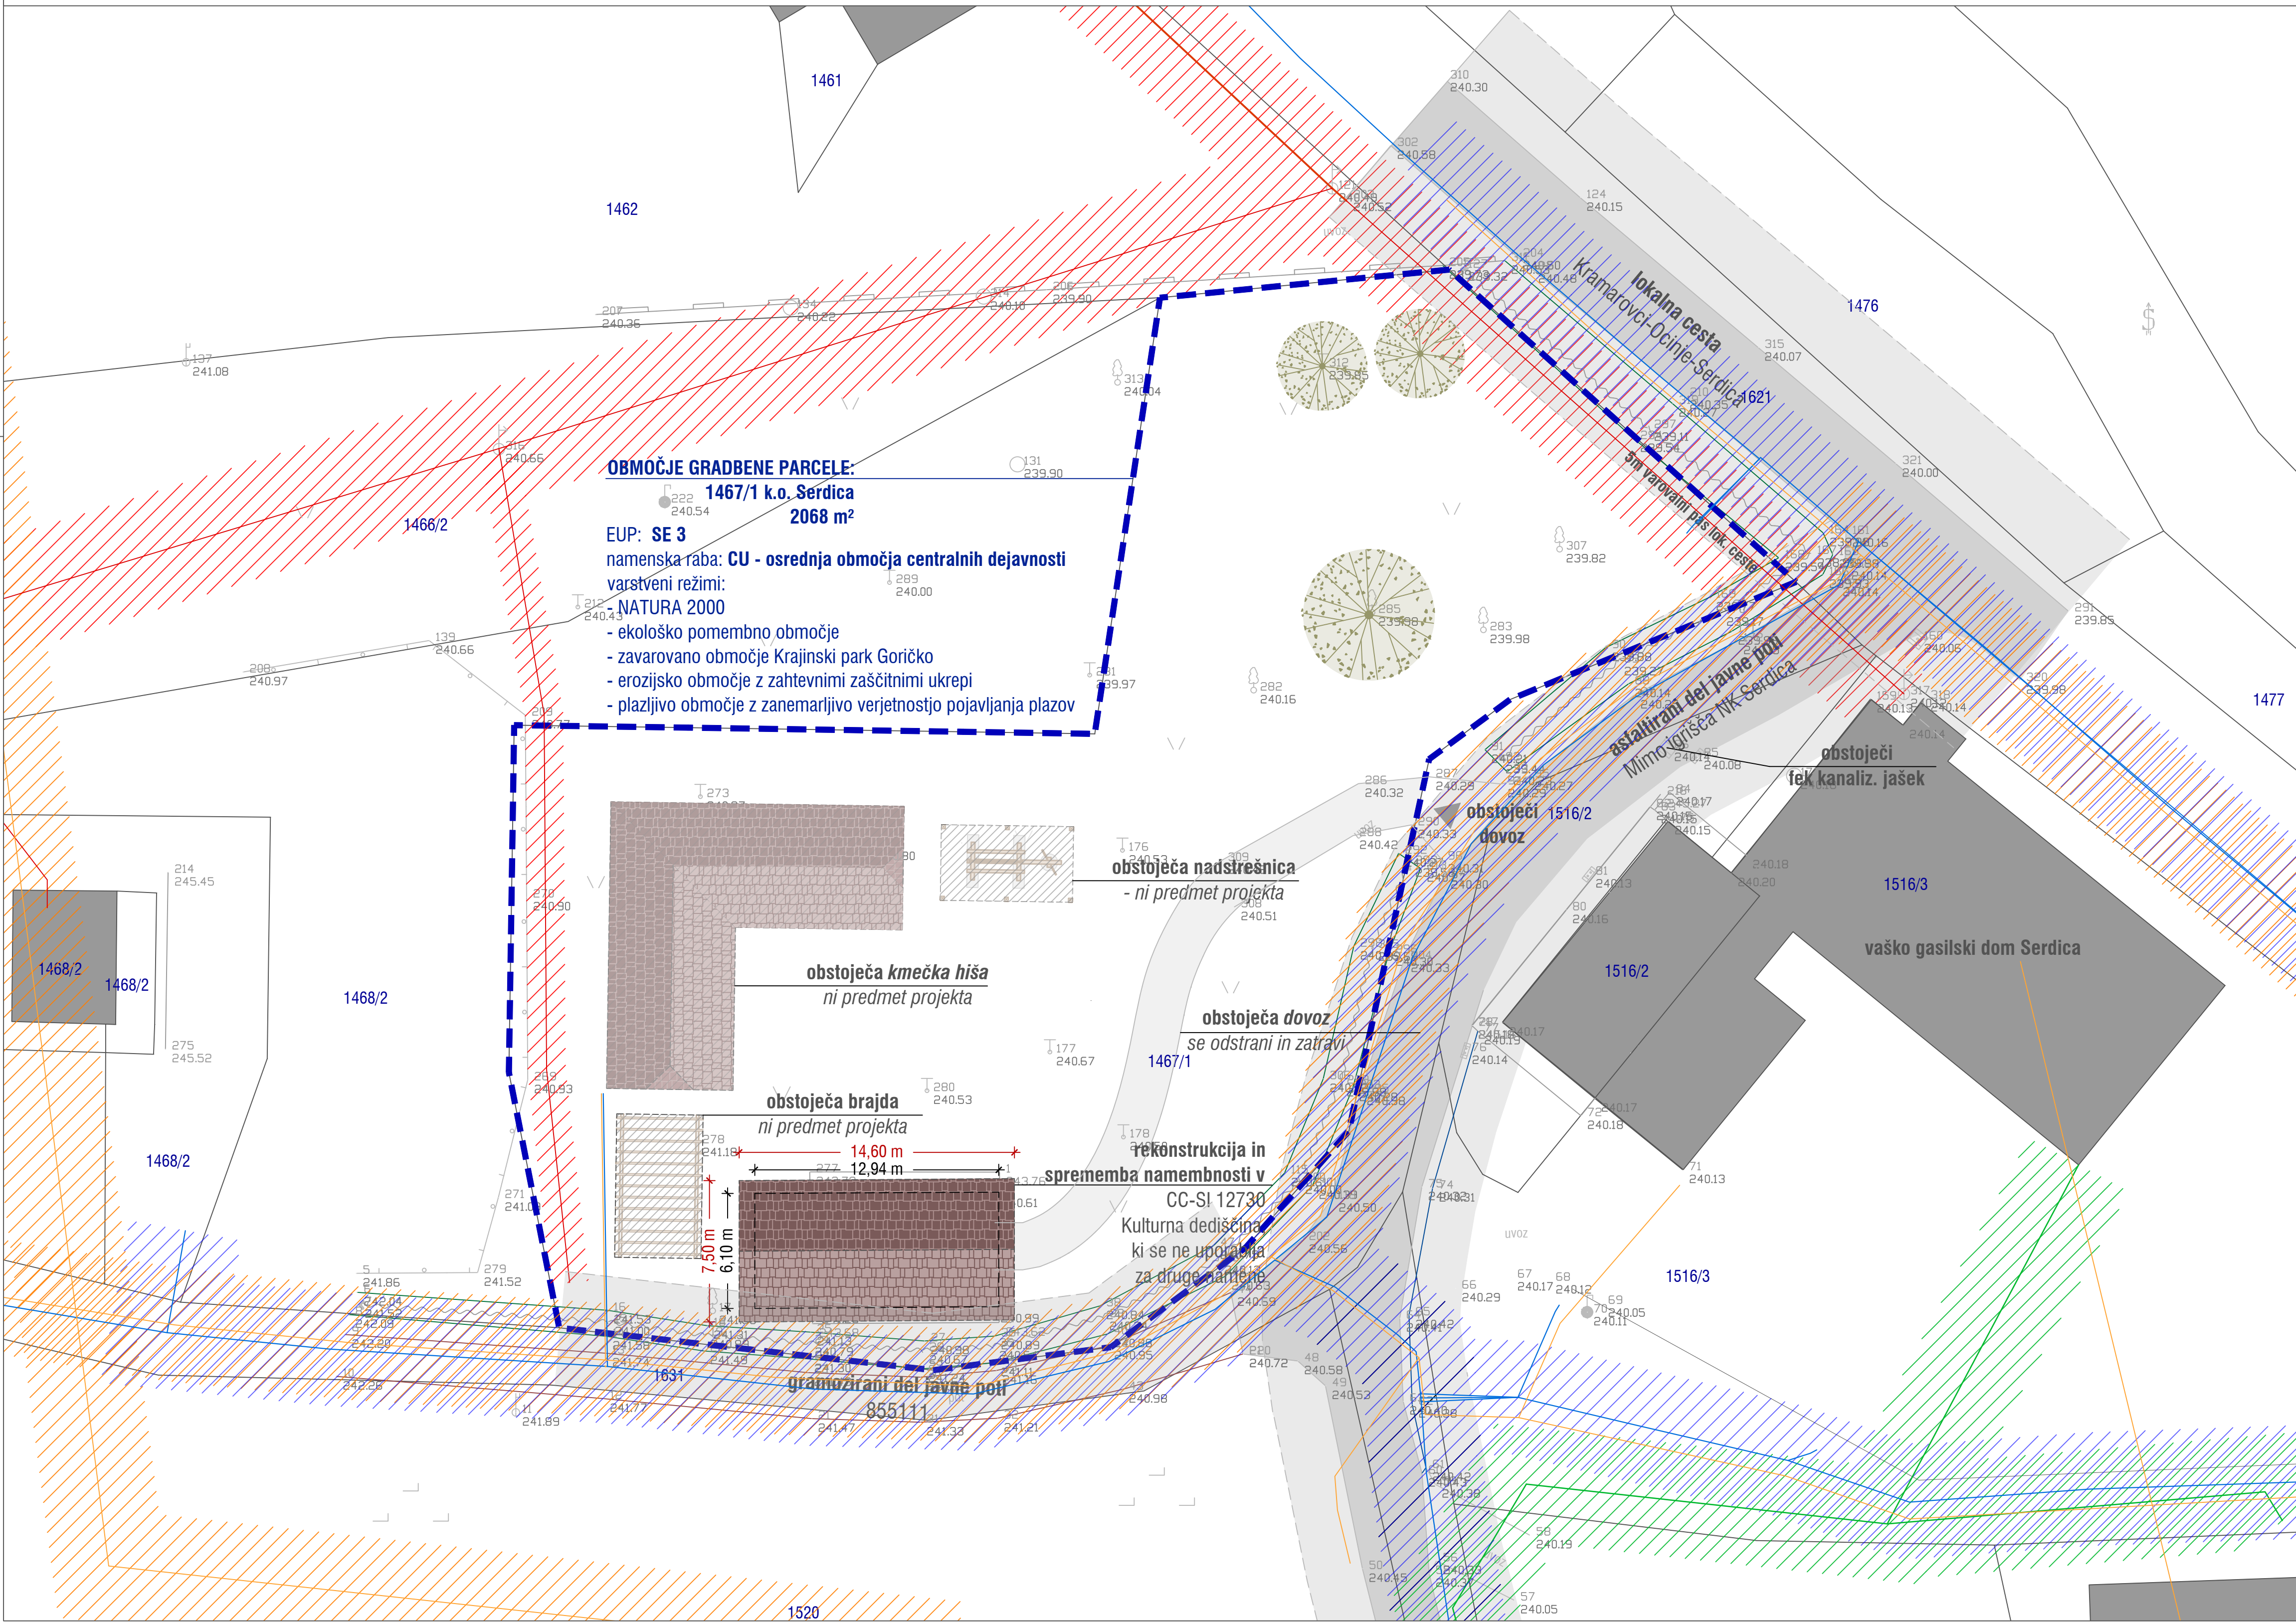

- LEGENDA
- objekt
 - parcelna meja
 - sosednji objekti
 - ▨ ni predmet projekta
 - ▨ streha
 - ▨ območje gradbene parcele
 - ▲ dovoz
 - ▲ obcestni jarek
- Obstoječa komunalna infrastruktura
- vodovod
 - telekomunik. vod
 - elektrika
- Varovalni pasovi
- ▨ vodovod
 - ▨ telekomunik. vod
 - ▨ elektro vod
 - ▨ varovalni pas ceste

LEGALIZACIJA
OBJEKT ZA STALNO RAZSTAVO O KULTURNI
KRAJINI GORIČKEGA
SITUACIJA OBSTOJEČEGA STANJA



ZEU družba za načrtovanje in inženiring d.o.o.
Ulica Staneta Rozmana 5, SI-9000 Murska Sobota, Slovenija
Tel. +386 25361310, Faks +386 25341086, E-naslov: zeu@zeu.si, internet: http://www.zeu.si

Naročnik / investitor: OBČINA Rogašovci Rogašovci 14b, 9262 Rogašovci		Vodja projekta: Tadeja Madjar Stajniko, univ. dipl. inž. arh. PA PPN ZAPS 1398	
Objekt: OBJEKT ZA STALNO RAZSTAVO O KULTURNI KRAJINI GORIČKEGA		Vodja načrta: Tadeja Madjar Stajniko, univ. dipl. inž. arh. PA PPN ZAPS 1398	
Način: SITUACIJA OBSTOJEČEGA STANJA		Projektist-izvedenec: Andreja Ostanek Markoja, mag. inž. arh. Nejc Časar, dipl. inž. arh.	
Številka načrta:	Vrsta načrta: 01 ZBIRNI NAČRT	Datum: maj 2026	Datum spremembe: /
Številka projekta: PD-24/24	Vrsta projekta: PZI	Merilo: 1 : 200	Številka lista: A