


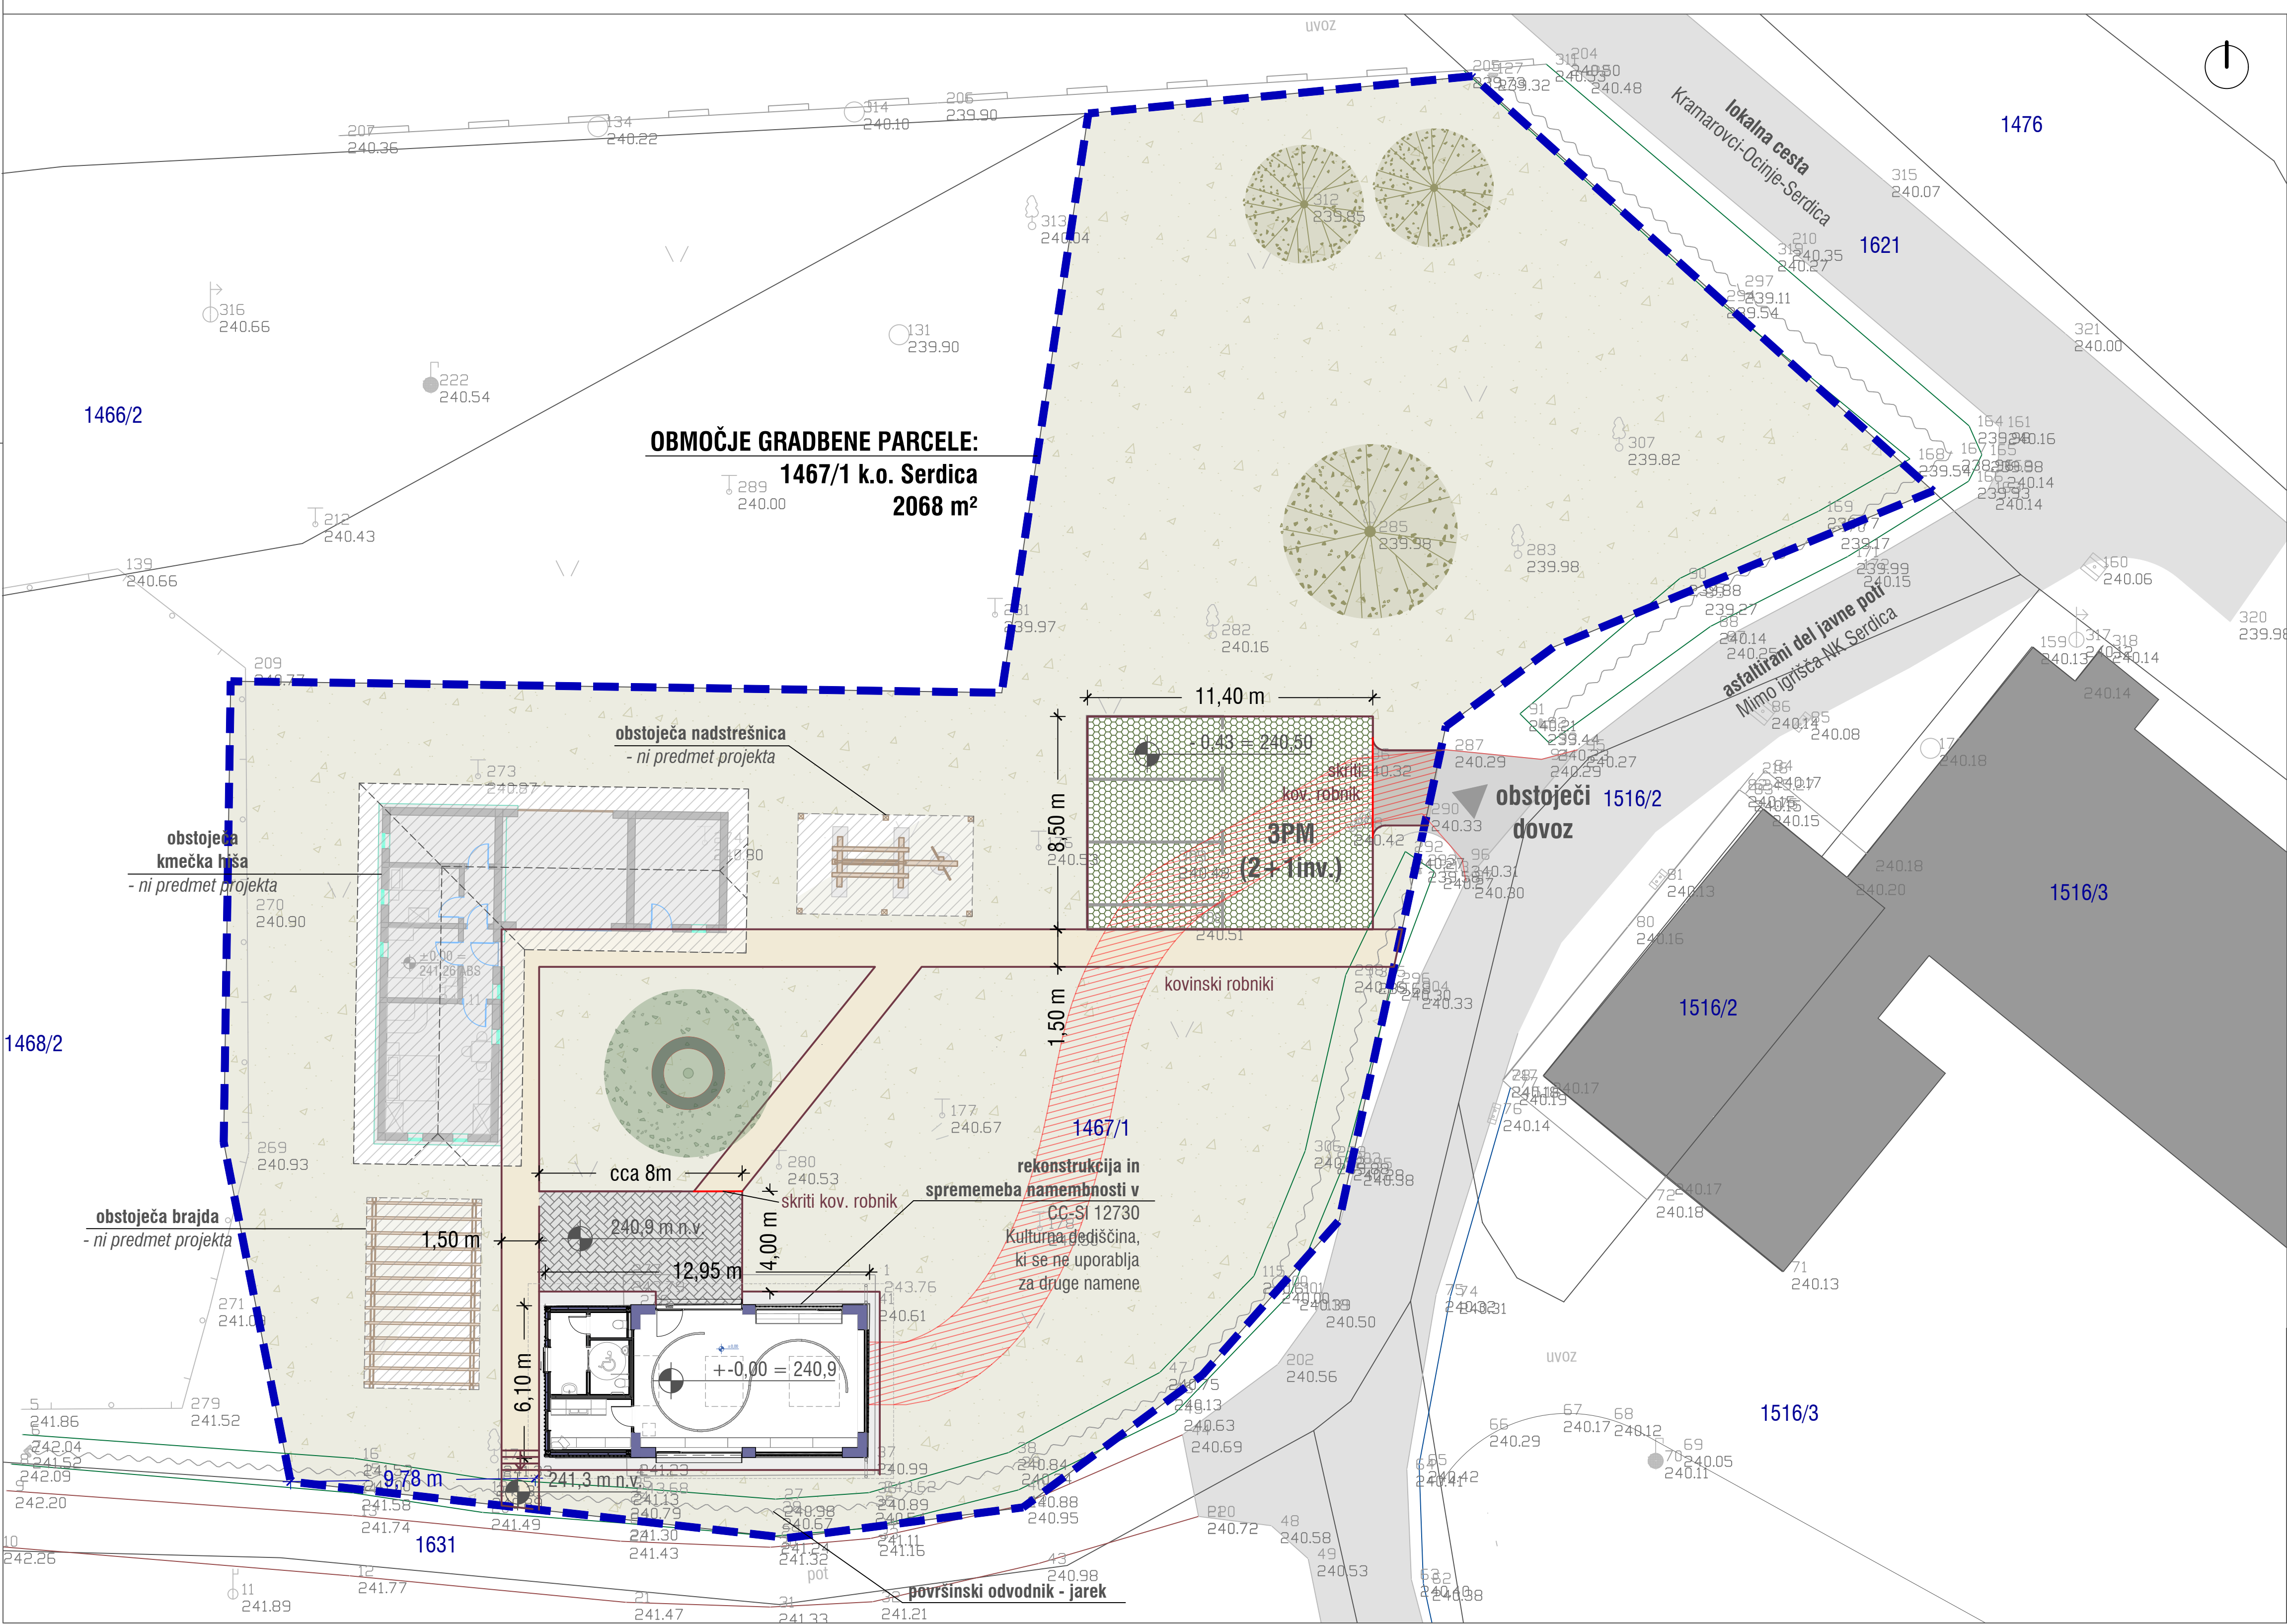

- LEGENDA
- utrjeno peščeno nasutje
- prodec okoli objekta
- tlačkovi
- lomljenec in drobljenec
- povozne travne rešetke
- revitalizacija zelenic
- obstoječe drevo
- ново drevo
- odstranitev in revitalizacija zelenice
- kovinski robnik
- skriti robnik

REKONSTRUKCIJA IN SPREMEMBA NAMEMBNOSTI

OBJEKT ZA STALNO RAZSTAVO O KULTURNI

KRAJINI GORIČKEGA

GRADBENO UREDITVENA SITUACIJA

ZEU ZEU družba za načrtovanje in inženiring d.o.o. Ulica Staneta Rozmana 5, SI-9000 Murska Sobota, Slovenija Tel. +386 25361310, Faks +386 25341086, E-naslov: zeu@zeu.si, Internet: http://www.zeu.si			
Načrtovatelj: OBČINA Rogašovci Rogašovci 14b, 9262 Rogašovci		Vodja projekta: Tadeja Madjar Stajniko, univ. dipl. inž. arh. PA PPN ZAPS 1398	
Objekt za stalno razstavo O kulturni krajini Goriškega		Vodja načrta: Tadeja Madjar Stajniko, univ. dipl. inž. arh. PA PPN ZAPS 1398	
Način: Građebno ureditvena		Projektiralec: Andreja Ostanek Markoja, mag. inž. arh. Nejc Casar, dipl. inž. arh.	
Sveštka načrta:	Vrsta načrta: 01 Zbirni načrt	Datum: maj 2026	Datum spremembe: /
Sveštka projekta: PD-24/24	Vrsta projekta: PZI	Merilo: 1 : 250	Sveštka lista: B