


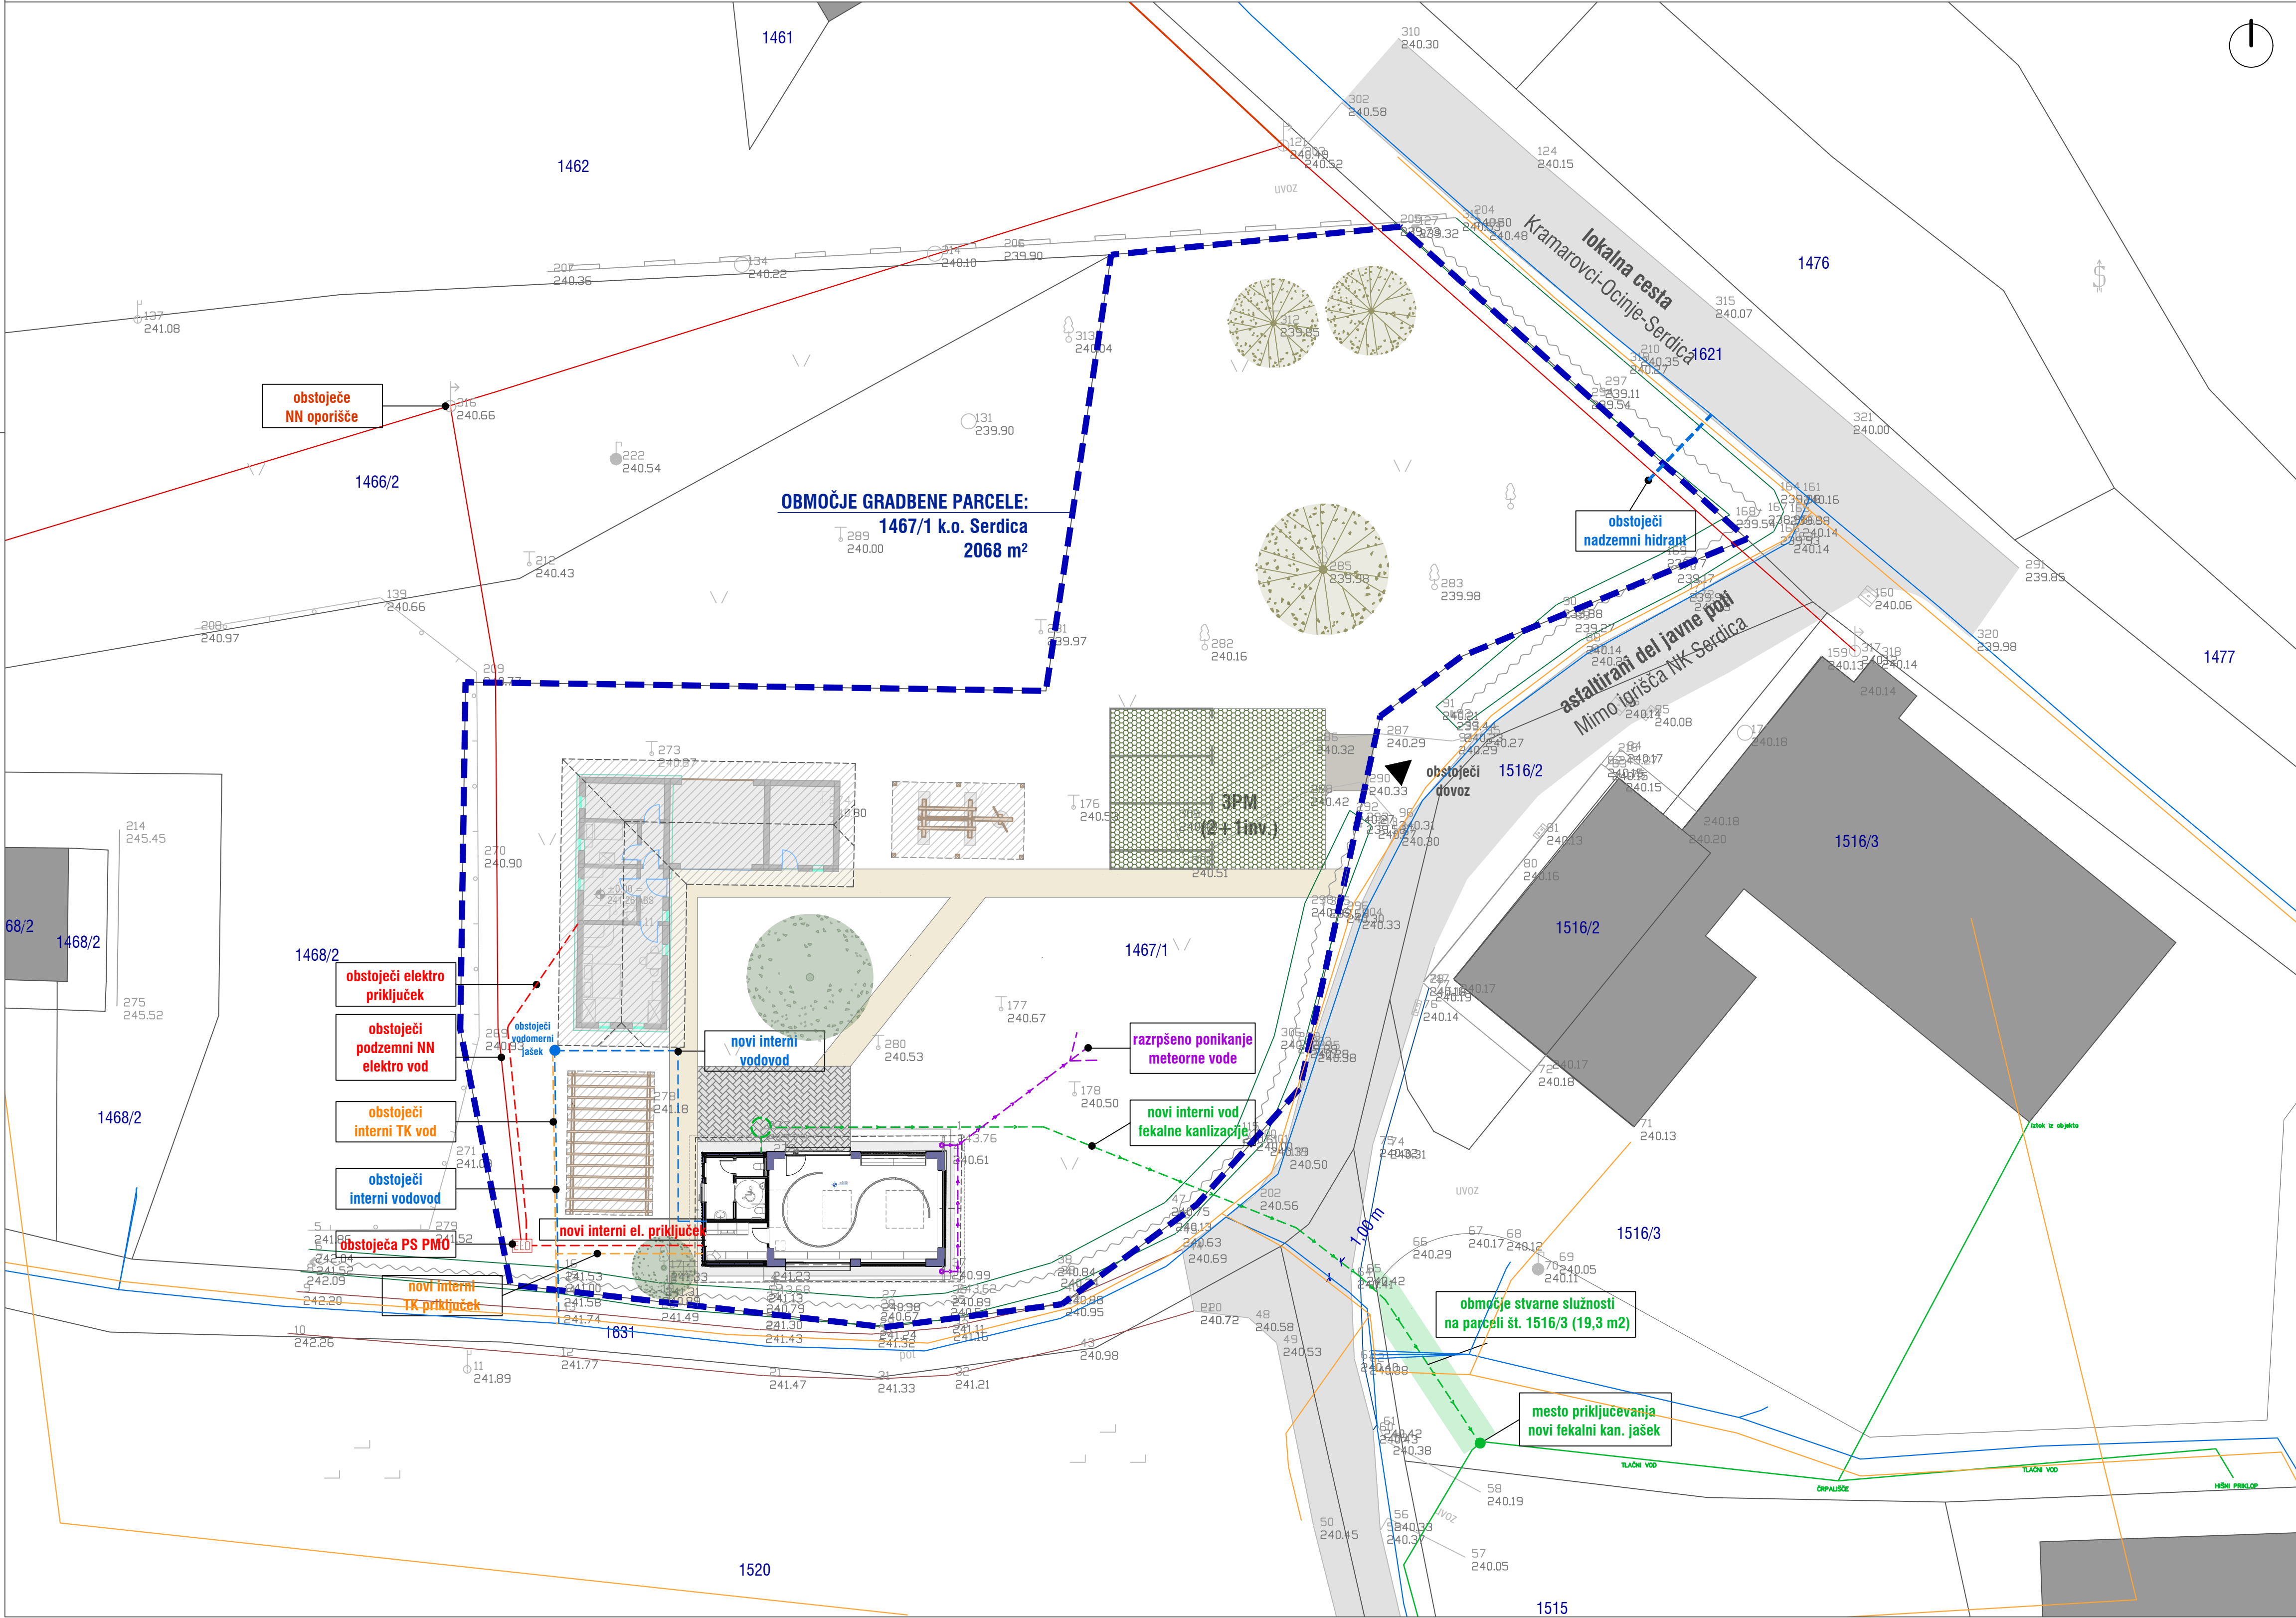

- LEGENDA
- utrjeno peščeno nasutje
 - prodec okoli objekta
 - tlakovci
 - lomljenec in drobljenec
 - povozne travne rešetke
 - obstoječe drevo
 - ново drevo
 - odstranitev in revitalizacija zelenice

- OBSTOJEČI KOMUNALNI VODI
- vodovod
 - telekomunik. vod
 - elektrika
 - meteorna kanalizacija
 - fekalna kanalizacija

- OBSTOJEČI PRIKLJUČKI
- vodovod
 - telekomunik. vod
 - elektrika
 - meteorna kanalizacija

- NOVI PRIKLJUČKI
- vodovod
 - telekomunik. vod
 - elektrika
 - fekalna kanlizacija

REKONSTRUKCIJA IN SPREMEMBA NAMEMBNOSTI
OBJEKT ZA STALNO RAZSTAVO O KULTURNI
KRAJINI GORIČKEGA
PRIKAZ PRIKLJUČEVANJA NA GJI



ZEU družba za načrtovanje in inženiring d.o.o.
Ulica Staneta Rozmana 5, SI-9000 Murska Sobota, Slovenija
Tel. +386 25361310, Faks +386 25341086, E-naslov: zeu@zeu.si, internet: http://www.zeu.si

Navedite / investor: OBČINA ROGAŠOVCI Rogašovci 14b, 9262 Rogašovci		Vreda projekta: Tadeja Madjar Stajniko, univ. dipl. inž. arh. PA PPN ZAPS 1398	
Objekt: OBJEKT ZA STALNO RAZSTAVO O KULTURNI KRAJINI GORIČKEGA		Vreda načrta: Tadeja Madjar Stajniko, univ. dipl. inž. arh. PA PPN ZAPS 1398	
Način: PRIKAZ PRIKLJUČEVANJA NA GJI		Projektiralec: Andreja Ostanek Markoja, mag. inž. arh. Nejc Časar, dipl. inž. arh.	
Številka načrta:	Vrsta načrta: 01 ZBIRNI NAČRT	Datum: maj 2026	Datum spremembe: /
Številka projekta: PD-24/24	Vrsta projekta: PZI	Merilo: 1 : 200	Številka lista: C