


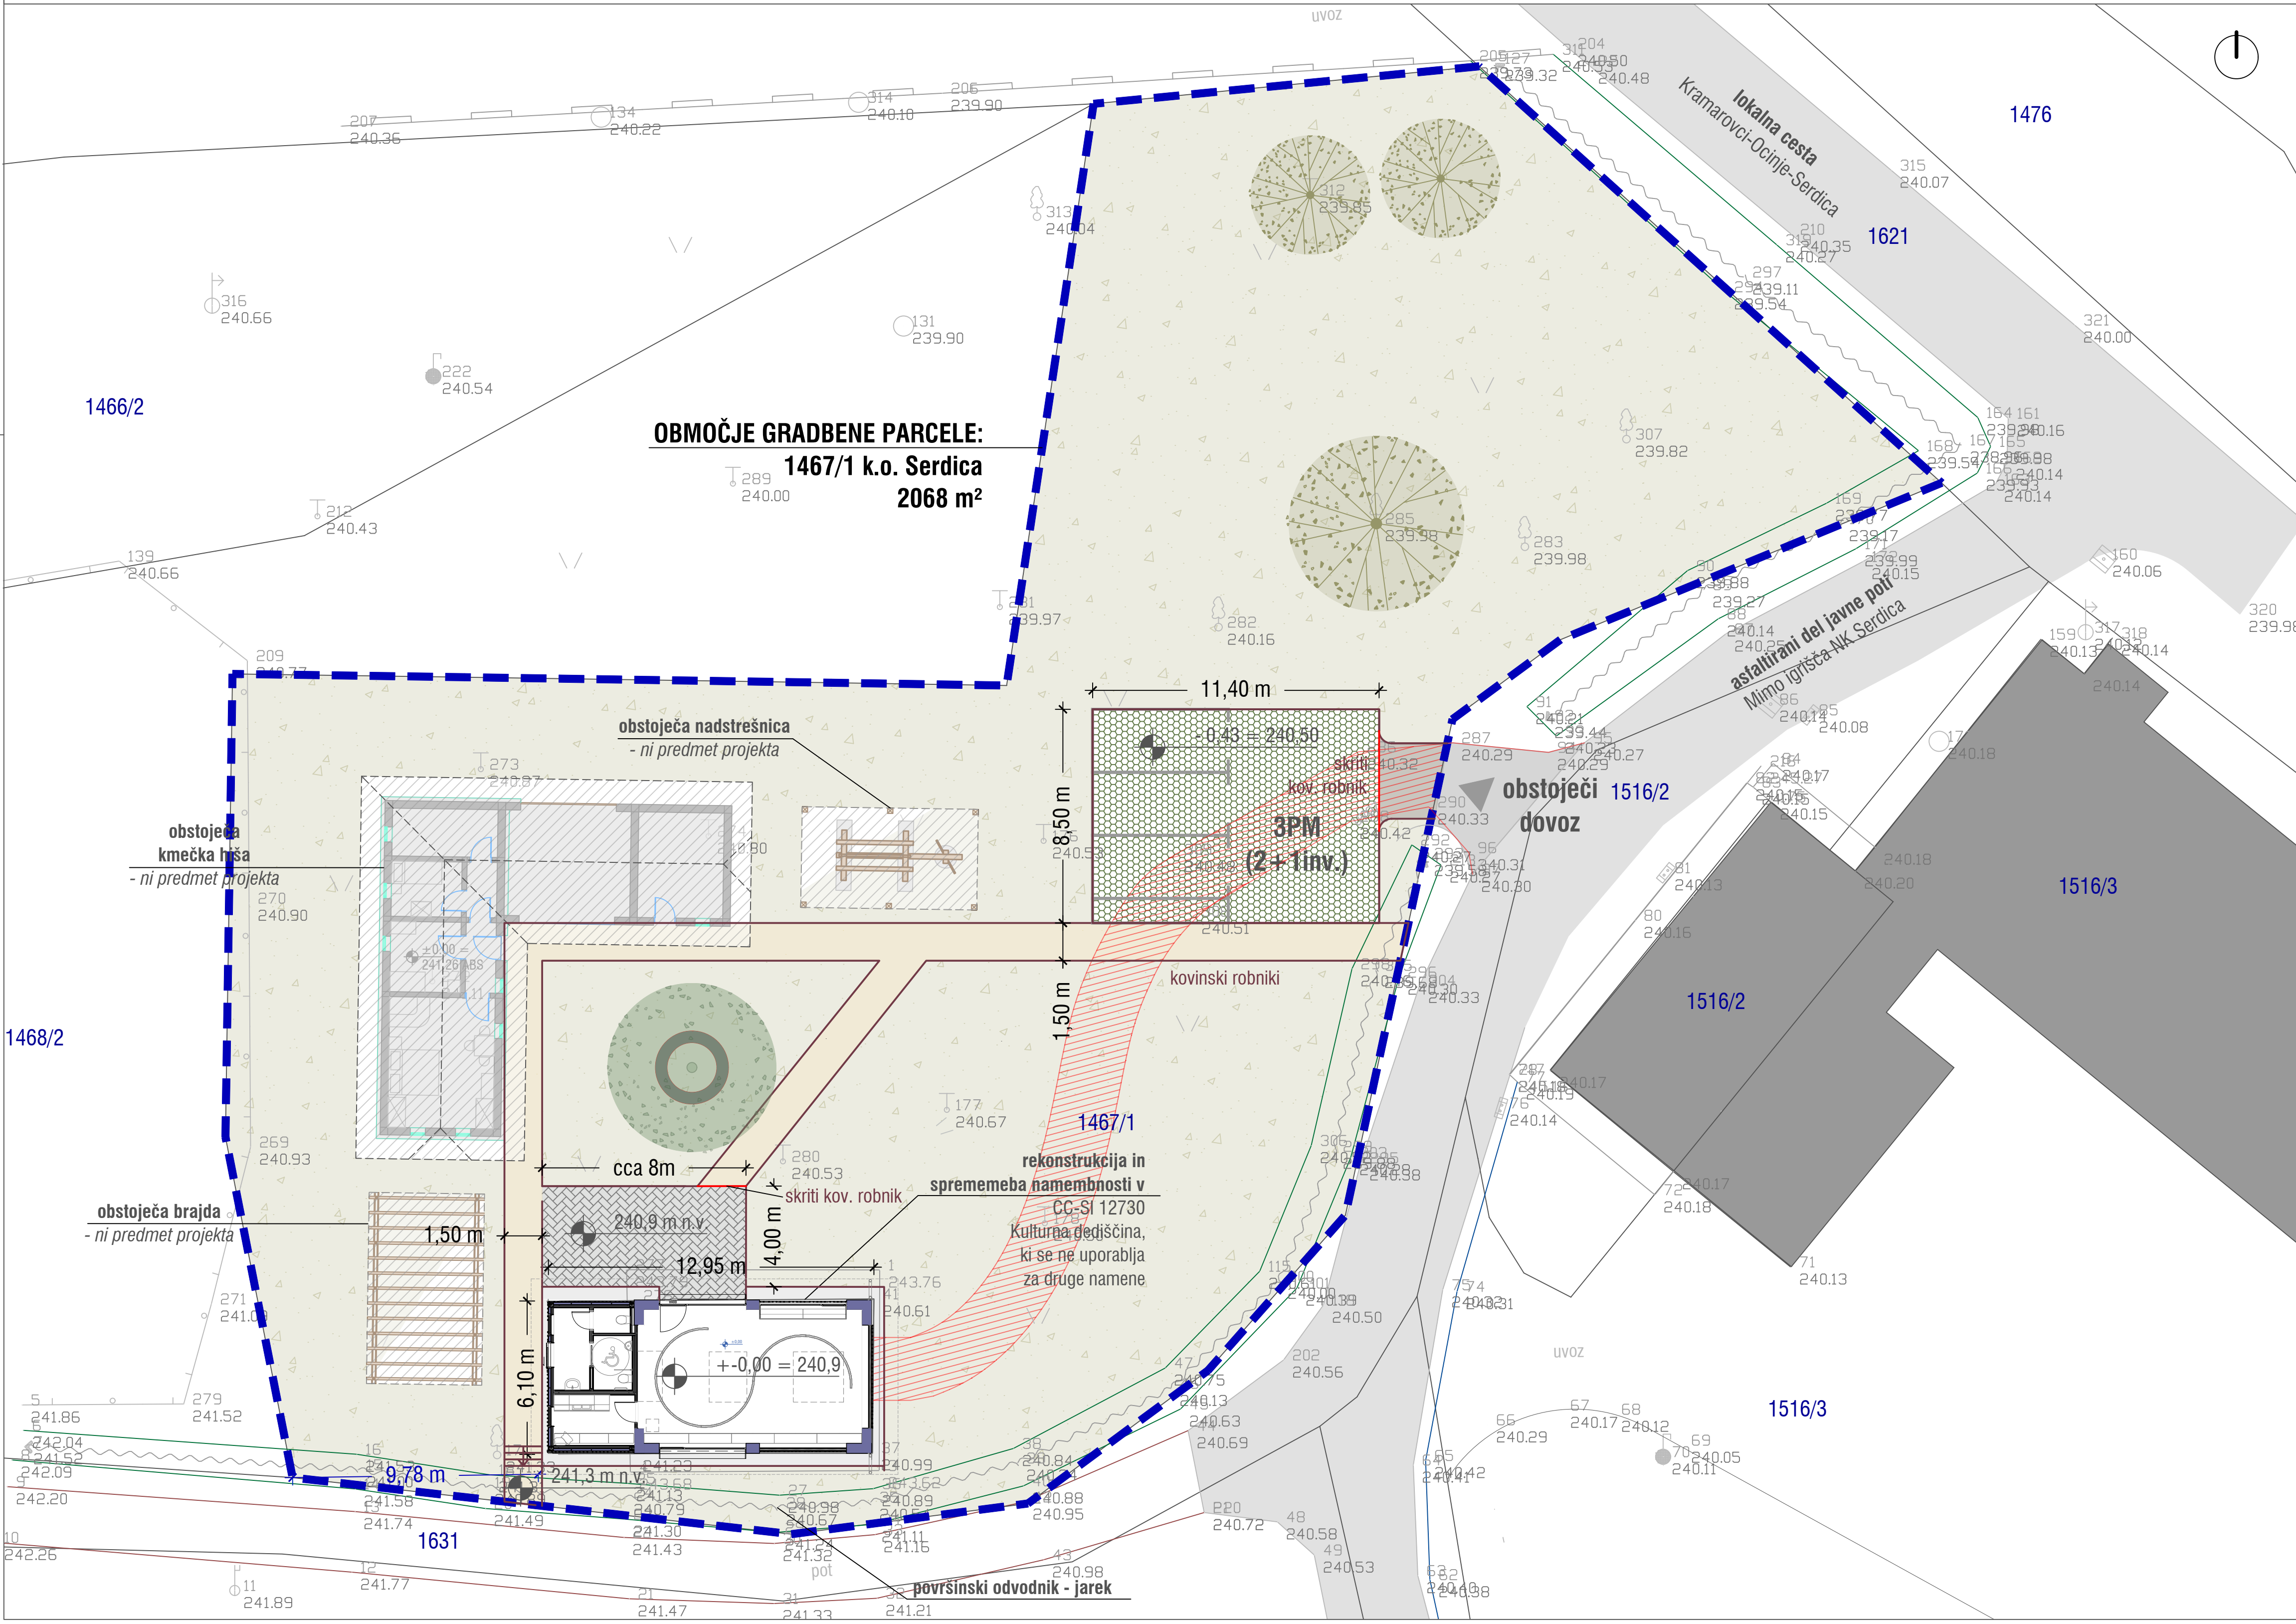

LEGENDA

- utrjeno peščeno nasutje
- prodec okoli objekta
- tlakovci
- asfaltiran dovoz
- povozne travne rešetke
- revitalizacija zelenic
- obstoječe drevo
- ново drevo
- odstranitev in revitalizacija zelenice
- kovinski robnik
- skriti robnik

REKONSTRUKCIJA IN SPREMEMBA NAMEMBNOSTI
OBJEKT ZA STALNO RAZSTAVO O KULTURNI
KRAJINI GORIČKEGA
GRADBENO UREDITVENA SITUACIJA



ZEU družba za načrtovanje in inženiring d.o.o.
Ulica Staneta Rozmana 5, SI-9000 Murska Sobota, Slovenija
Tel. +386 25361310, Faks +386 25341086, E-naslov: zeu@zeu.si, internet: http://www.zeu.si

Naročnik / investitor: OBČINA Rogašovci Rogašovci 14b, 9262 Rogašovci		Vodja projekta: Tadeja Madjar Stajniko, univ. dipl. inž. arh. PA PPN ZAPS 1398	
Vodja projekta: OBJEKT ZA STALNO RAZSTAVO O KULTURNI KRAJINI GORIČKEGA		Vodja projekta: Tadeja Madjar Stajniko, univ. dipl. inž. arh. PA PPN ZAPS 1398	
Projektant odobroval: Andreja Ostanek Markoja, mag. inž. arh. Nejc Casar, dipl. inž. arh.			
Naziv: GRADBENO UREDITVENA			
Številka načrta:	Vrsta načrta:	Datum:	Datum spremembe:
Številka projekta:	Vrsta projekta:	Merilo:	Številka lista:
PD-24/24	PZI	1 : 250	1.1