


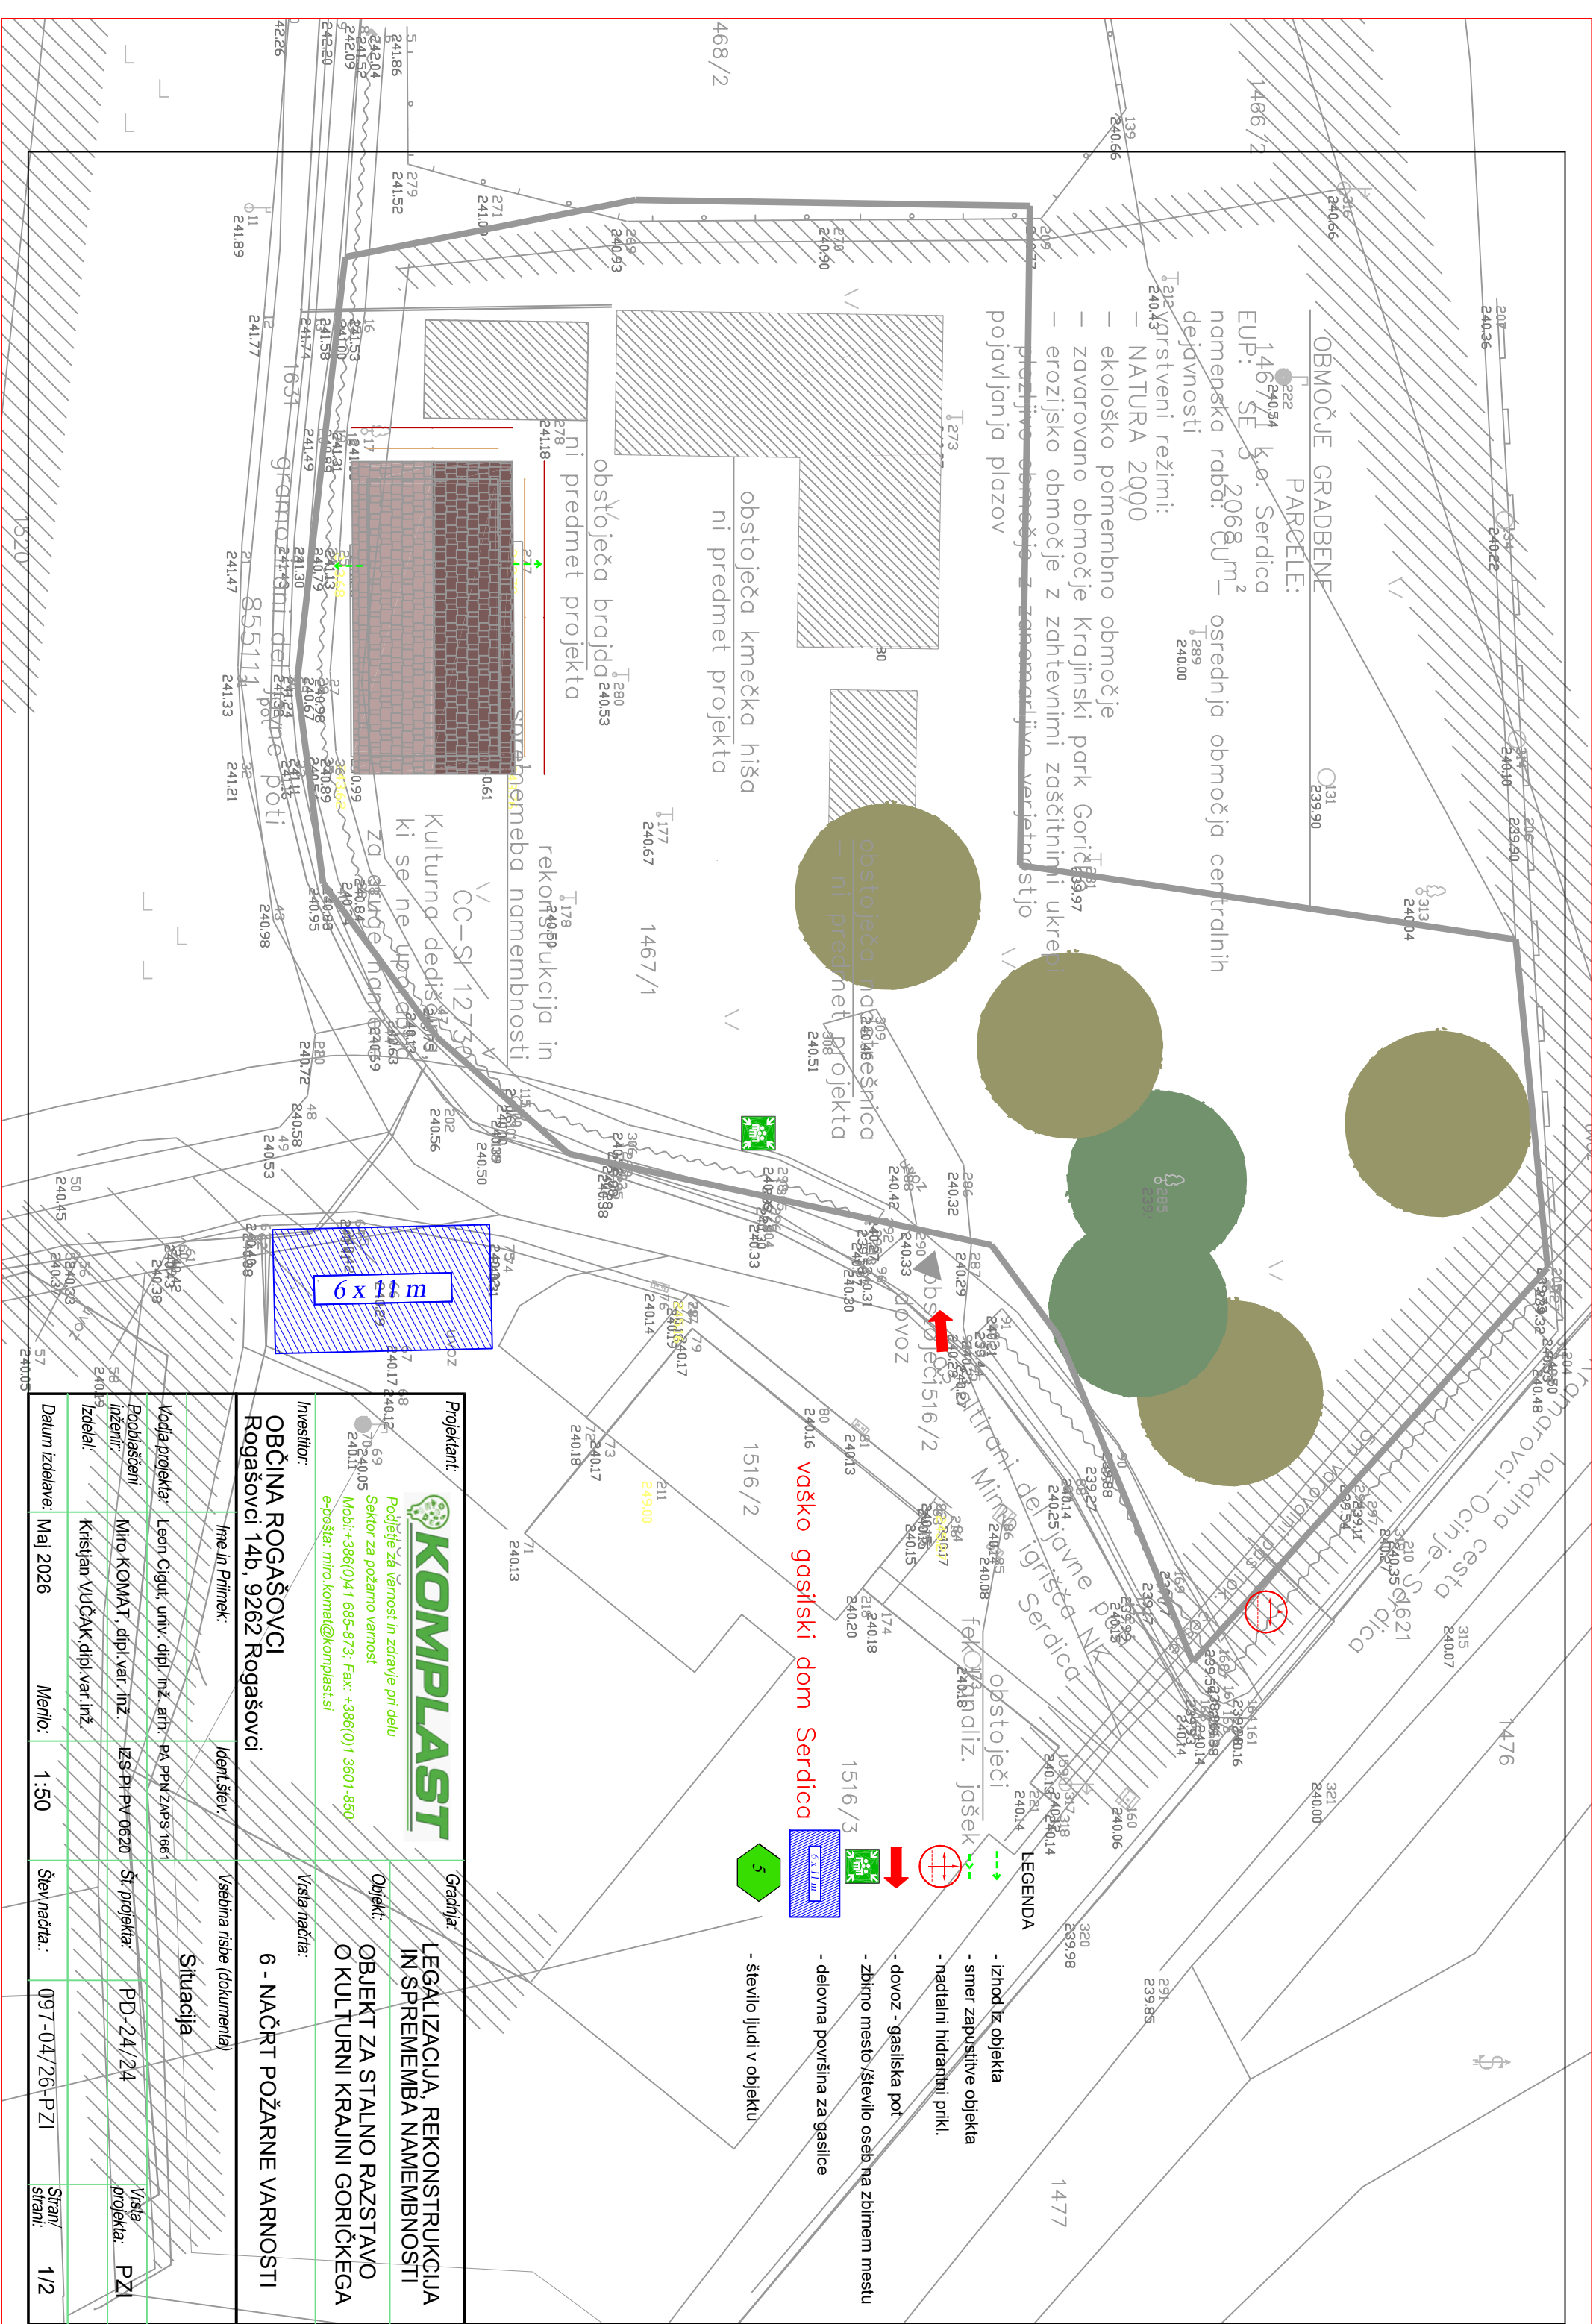

Projektant: 68 24012 69 7024005 24011 Podjetje za varnost in zdravje pri delu Sektor za požarno varnost Mobi: +386(0)41 665-873; Fax: +386(0)1 3601-850 e-pošta: mitro.komat@komplast.si	Gradnja: LEGALIZACIJA, REKONSTRUKCIJA IN SPREMEMBA NAMEMBOSTI
Investitor: OBČINA ROGAŠOVCI Rogašovci 14b, 9262 Rogošovci	Vrsta načrta: 6 - NAČRT POŽARNE VARNOSTI
Vodja projekta: Leon Cigut, univ. dipl. inž. arh. RA PEN ZAPS 1661	Vsebuje risbe (dokumenta): Situacija
Pooblaščen inženir: Mitro KOMAT, dipl. var. inž. IZS-P1-PV-0620	Št. projekta: PD-24/24
Izdela: Kristijan VUČAK, dipl. var. inž.	Vrsta projekta: PZI
Datum izdelave: Maj 2026	Štev. načrta: 097-04/26-PZI
Mentor: 1:50	Stran/strani: 1/2