


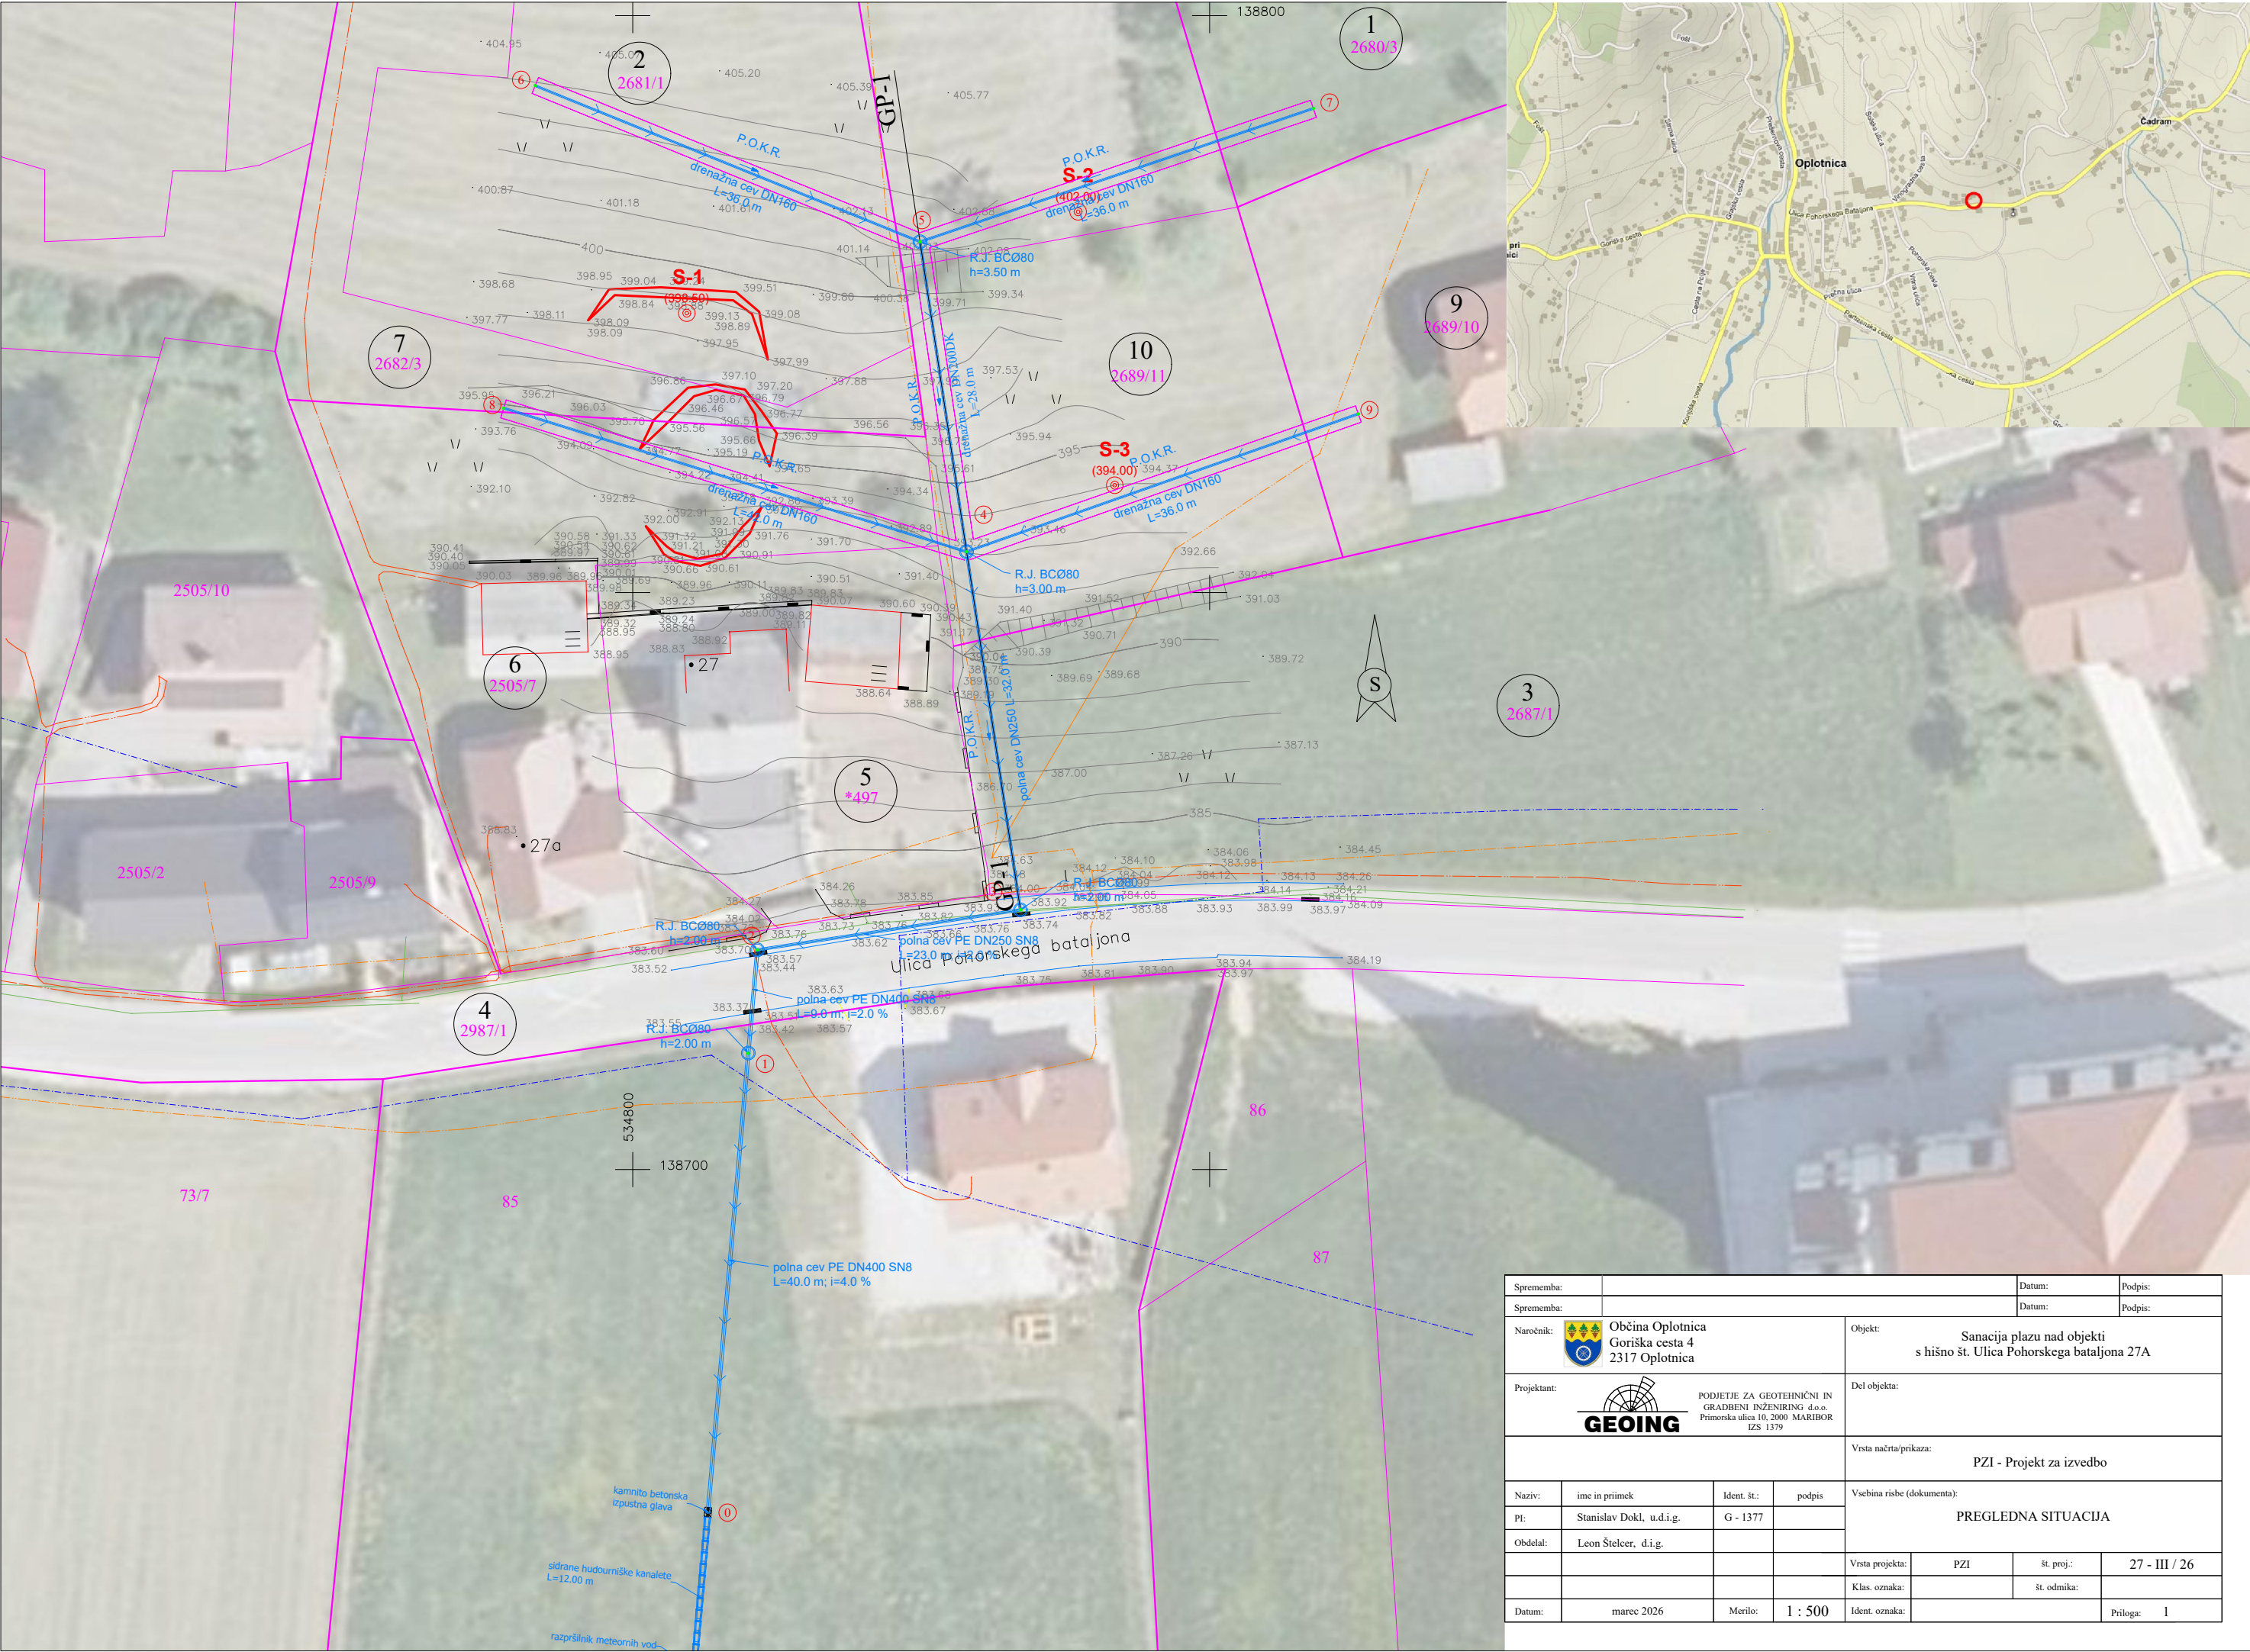

Sprememba:				Datum:		Podpis:	
Sprememba:				Datum:		Podpis:	
Naročnik:		 Občina Oplotnica Goriška cesta 4 2317 Oplotnica		Objekt: Sanacija plazu nad objekti s hišno št. Ulica Pohorskega bataljona 27A			
Projektant:		 PODIJETJE ZA GEOTEHNIČNI IN GRADBENI INŽENIRING d.o.o. Primorska ulica 10, 2000 MARIBOR IZS 1379		Del objekta:			
				Vrsta načrta/prikaza: PZI - Projekt za izvedbo			
Naziv:	ime in priimek	Ident. št.:	podpis	Vsečina risbe (dokumenta): PREGLEDNA SITUACIJA			
PI:	Stanislav Dokl, u.d.i.g.	G - 1377					
Obdelal:	Leon Štelcer, d.i.g.						
				Vrsta projekta:	PZI	št. proj.:	27 - III / 26
				Klas. oznaka:		št. odmika:	
Datum:	marec 2026	Merilo:	1 : 500	Ident. oznaka:			Priloga: 1