


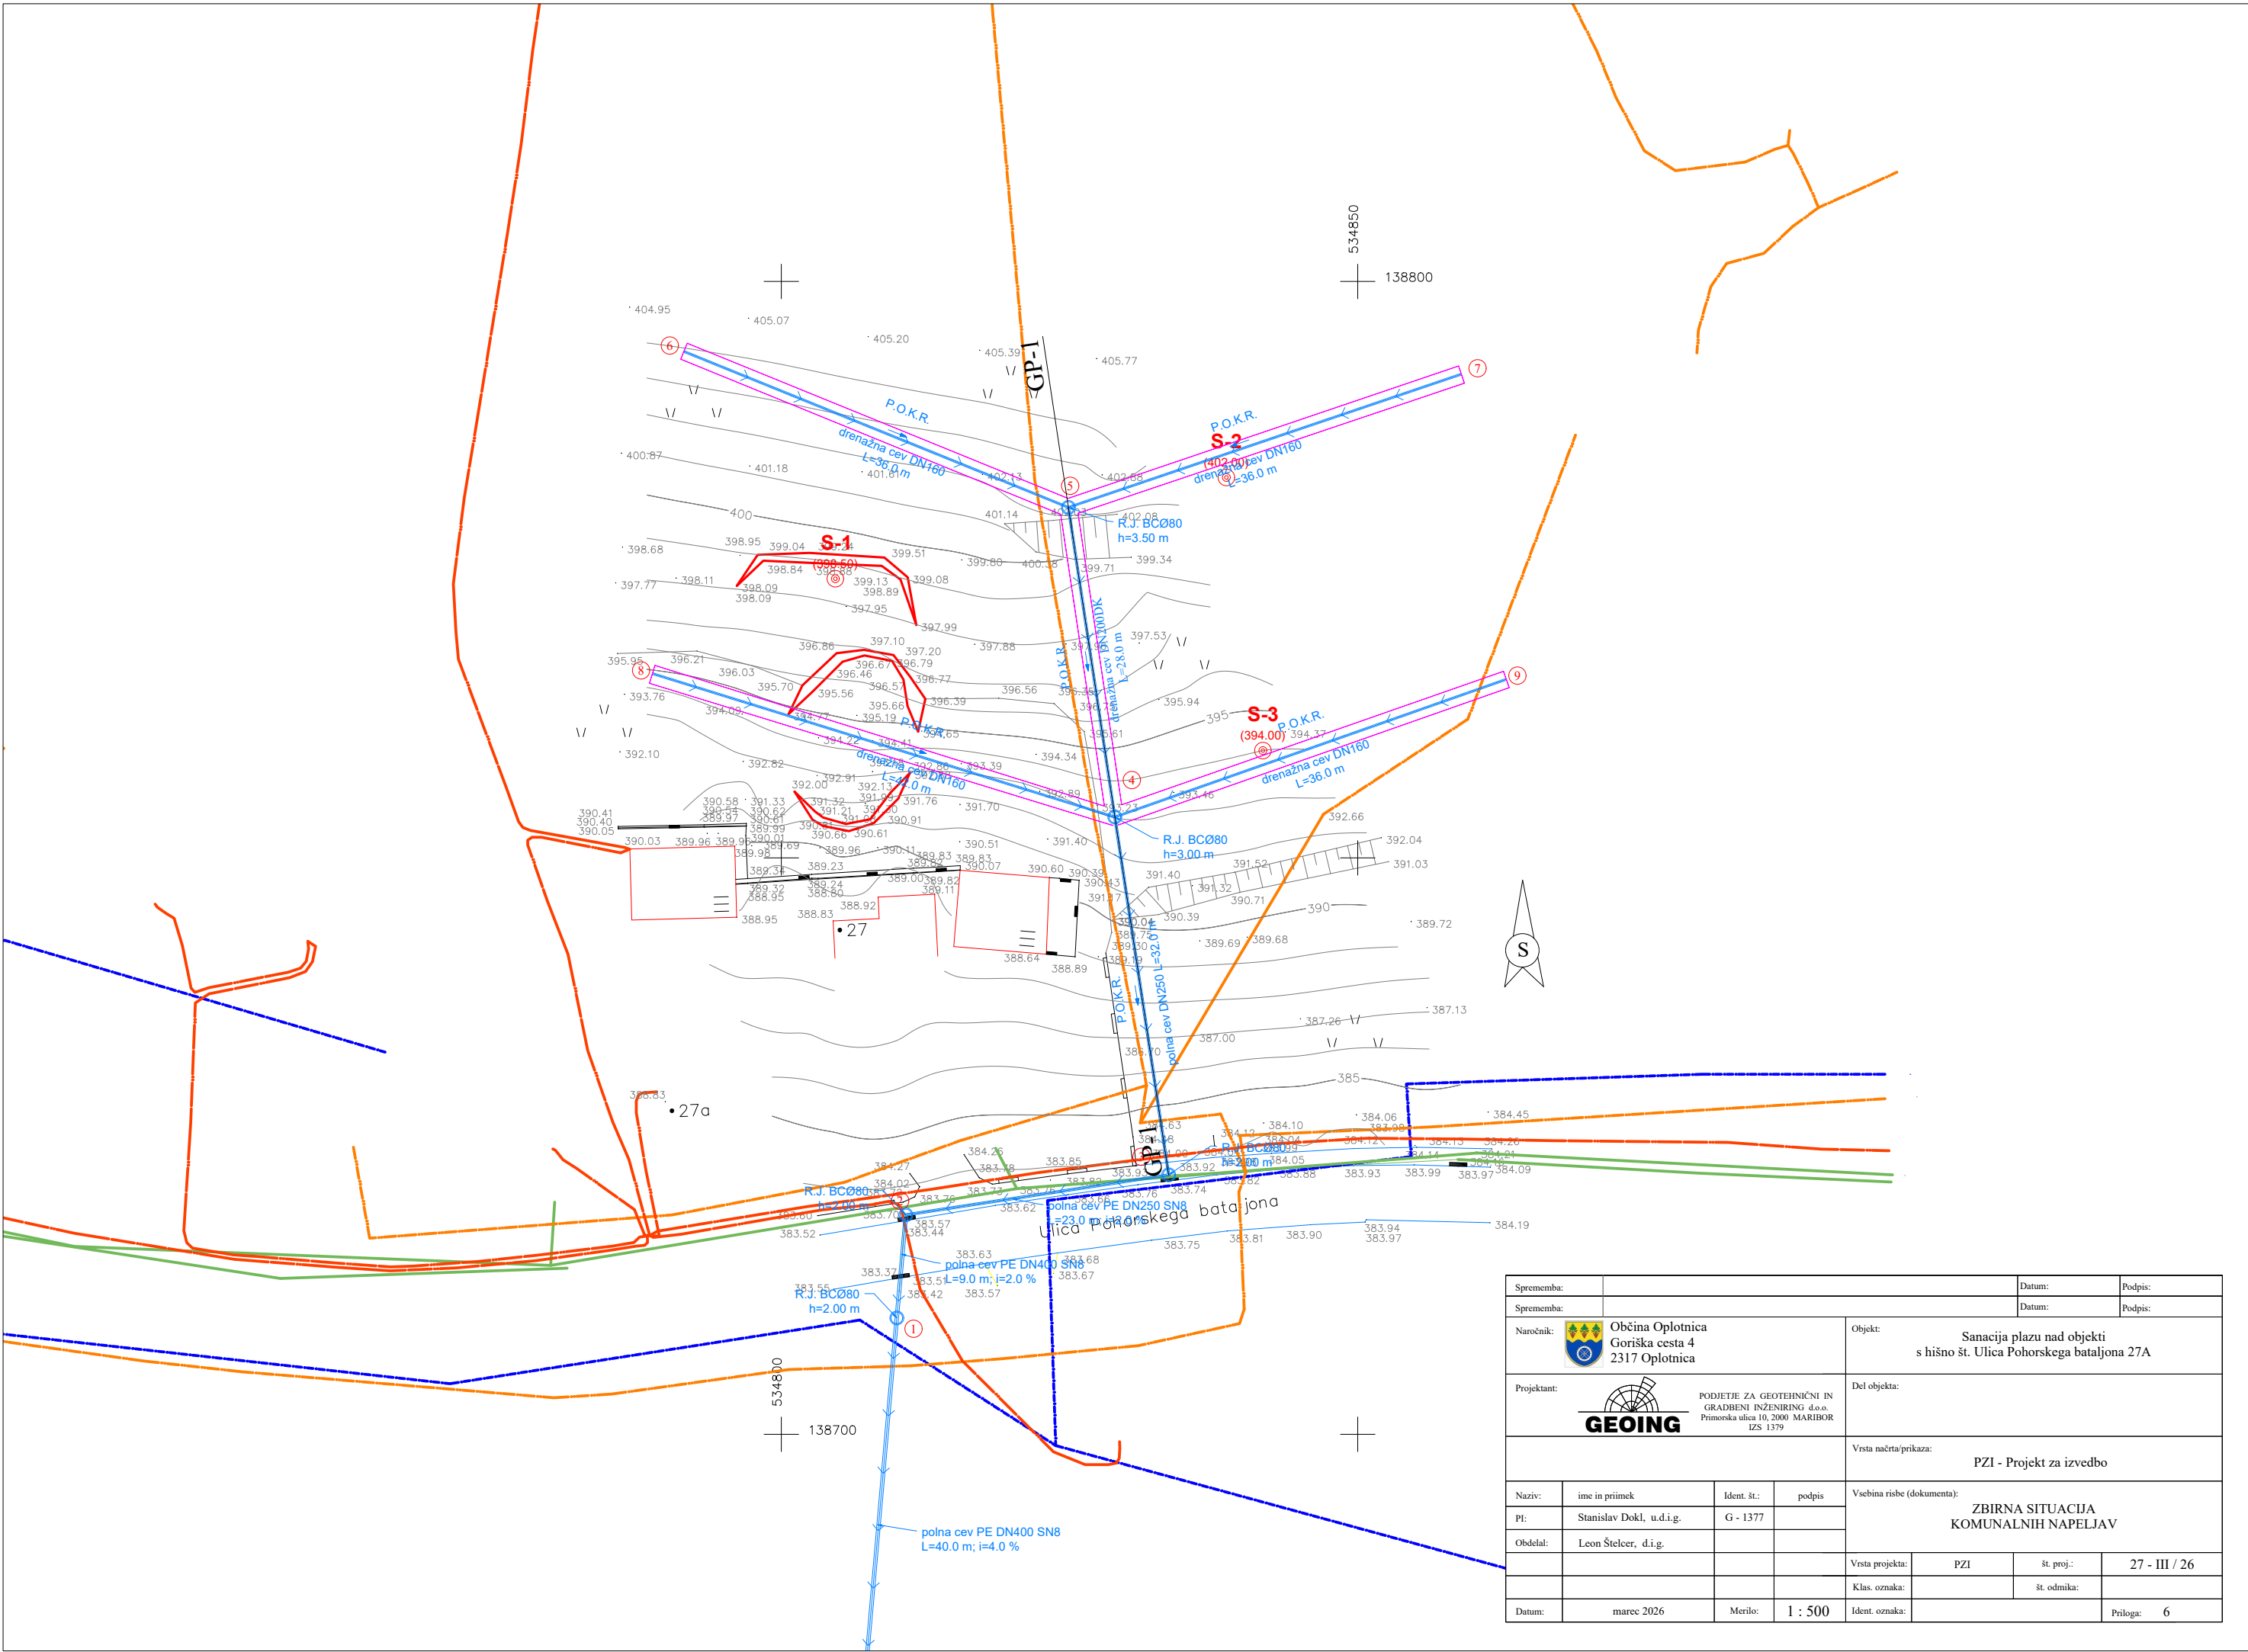

Sprememba:				Datum:				Podpis:			
Sprememba:				Datum:				Podpis:			
Naročnik:  Občina Oplotnica Goriška cesta 4 2317 Oplotnica				Objekt: Sanacija plazu nad objekti s hišno št. Ulica Pohorskega bataljona 27A							
Projektant:  PODJETJE ZA GEOTEHNIČNI IN GRADNENI INŽENIRING d.o.o. Primorska ulica 10, 2000 MARIBOR IZS 1379				Del objekta:							
				Vrsta načrta/prikaza: PZI - Projekt za izvedbo							
Naziv:		ime in priimek		Ident. št.:		podpis		Vsebina risbe (dokumenta): ZBIRNA SITUACIJA KOMUNALNIH NAPELJAV			
PI:		Stanislav Dokl, u.d.i.g.		G - 1377							
Obdelal:		Leon Štelcer, d.i.g.									
				Vrsta projekta:		PZI		št. proj.:		27 - III / 26	
				Klas. oznaka:				št. odmika:			
Datum:		marec 2026		Merilo:		1 : 500		Ident. oznaka:		Priloga: 6	