


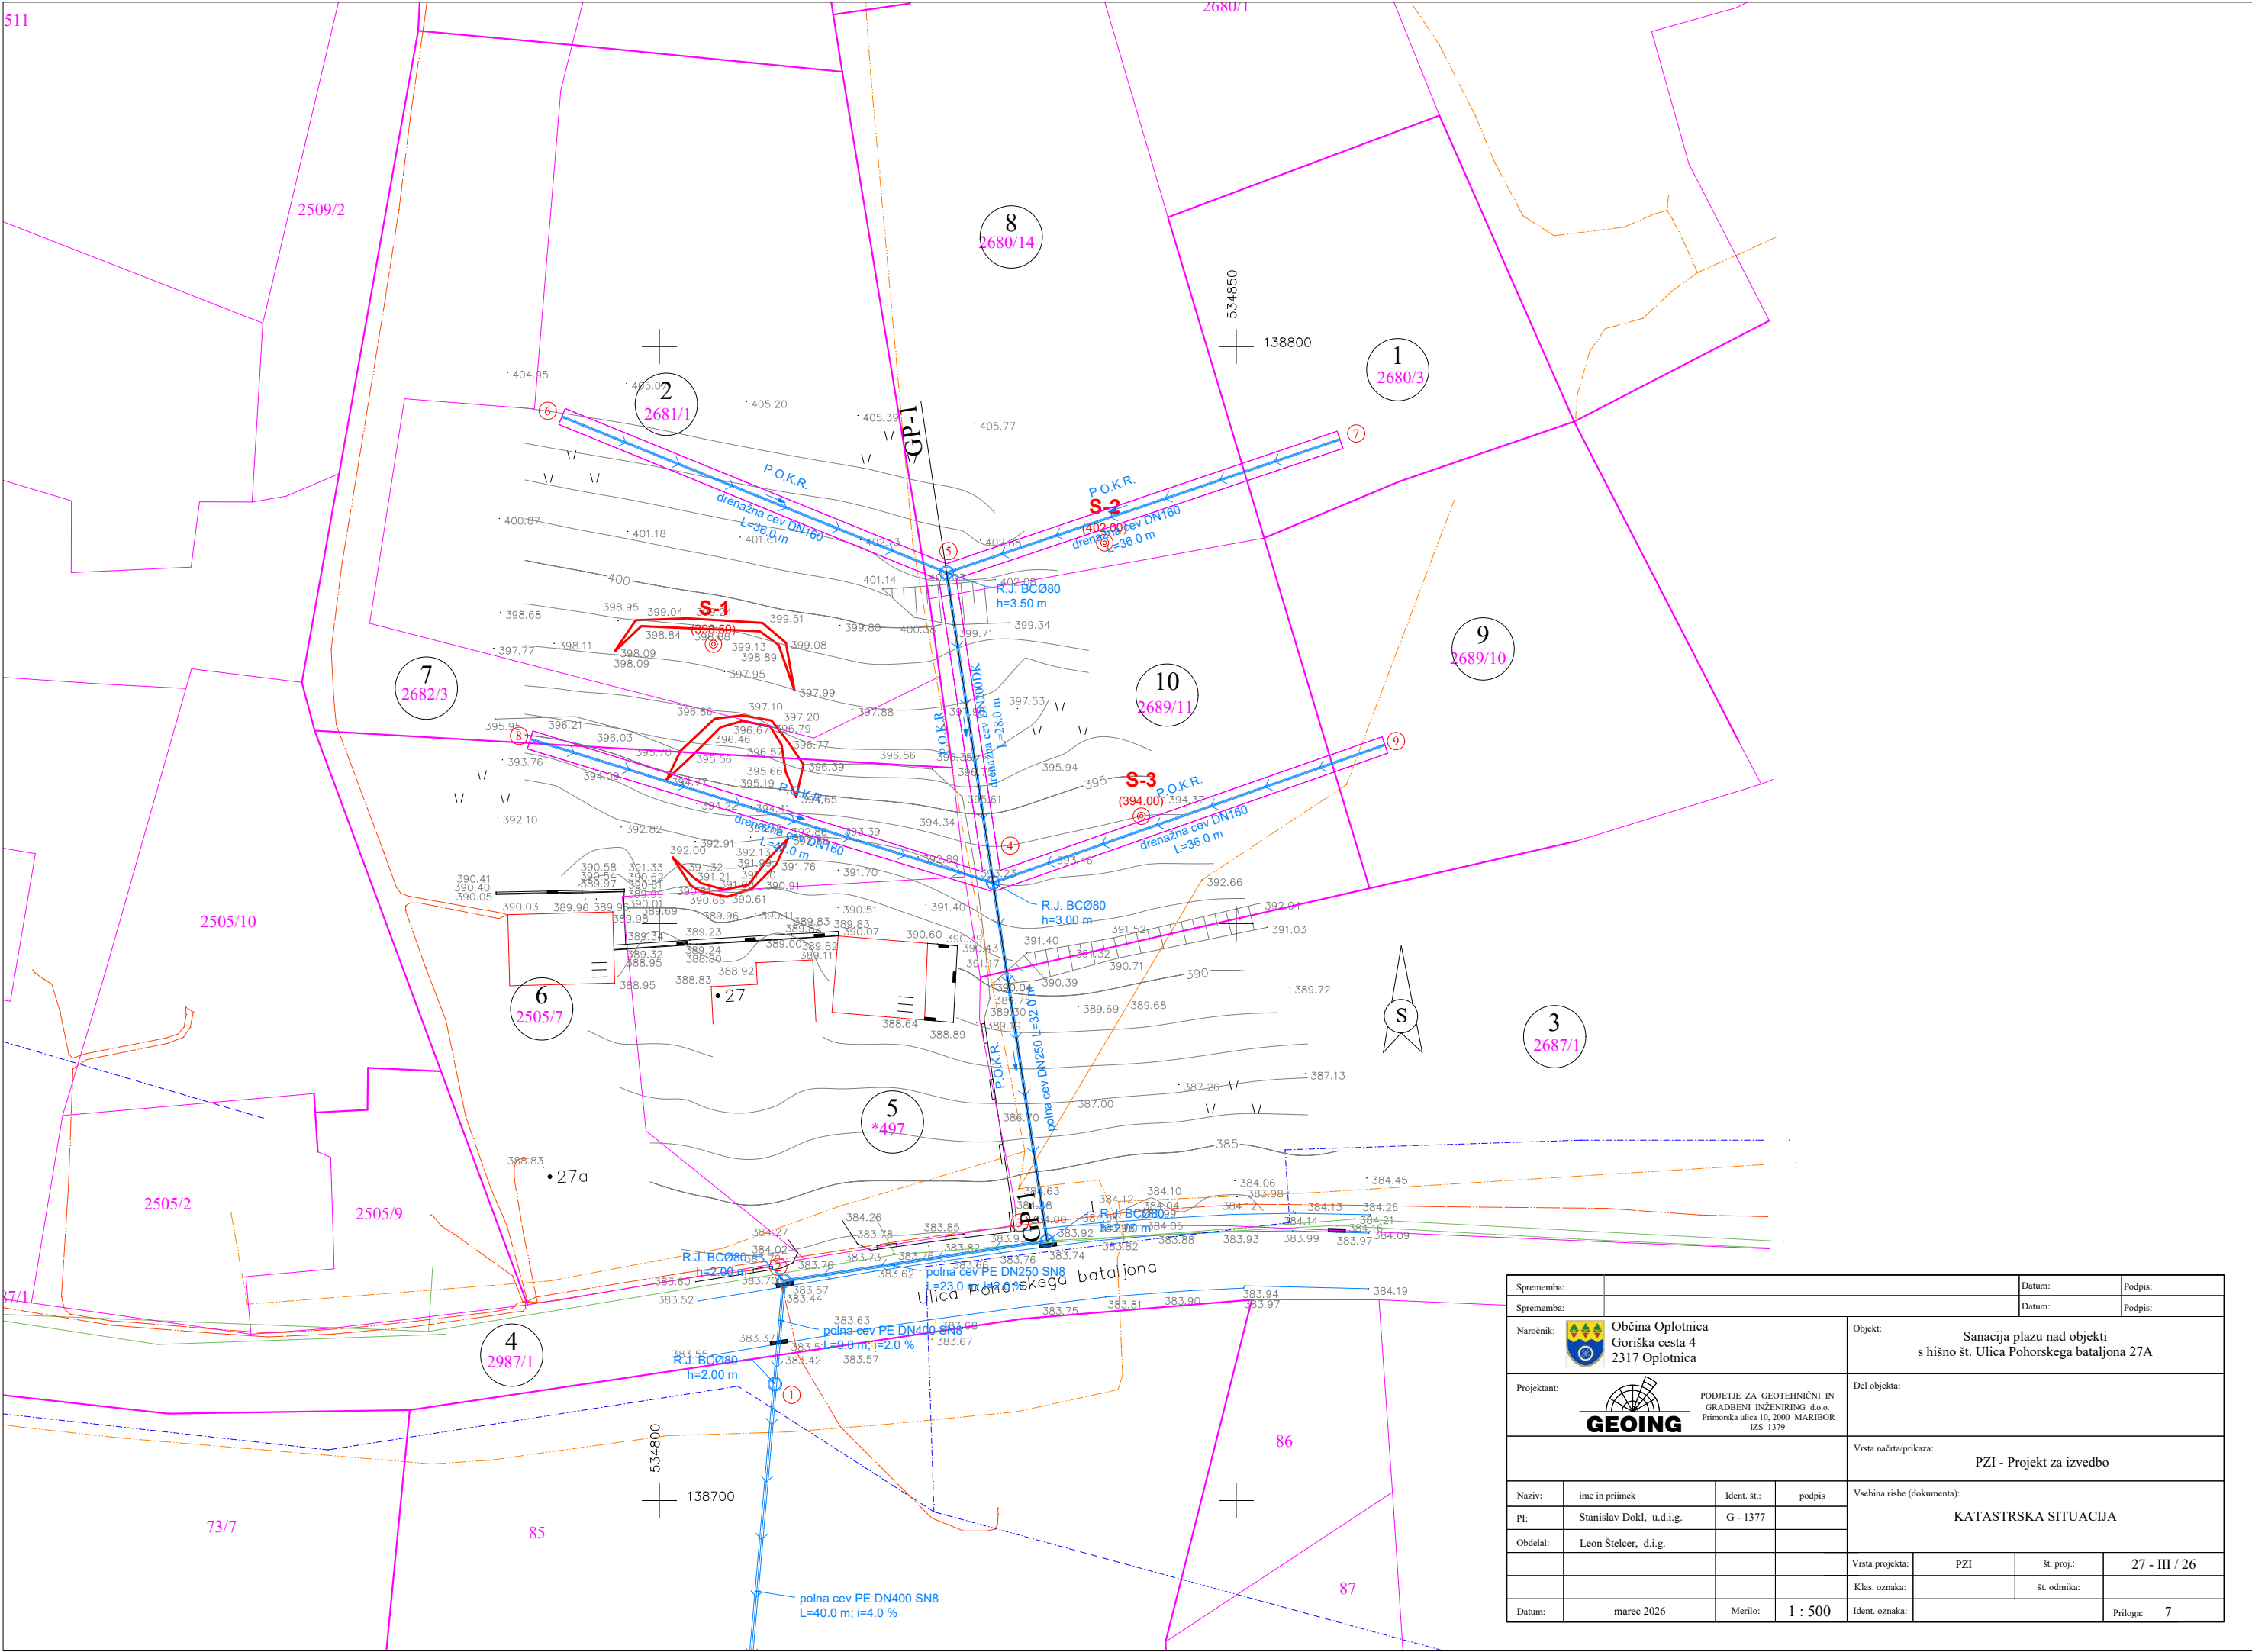

|             |  |   |  |             |                                                                          |                 |  |                            |               |
|-------------|--|---|--|-------------|--------------------------------------------------------------------------|-----------------|--|----------------------------|---------------|
| Sprememba:  |  |   |  | Datum:      |                                                                          |                 |  | Podpis:                    |               |
| Sprememba:  |  |   |  | Datum:      |                                                                          |                 |  | Podpis:                    |               |
| Naročnik:   |  |  <div>Občina Oplotnica<br/>Goriška cesta 4<br/>2317 Oplotnica</div>                                                     |  |             | Objekt:                                                                  |                 |  |                            |               |
|             |  |   |  |             | Sanacija plazu nad objekti<br>s hišno št. Ulica Pohorskega bataljona 27A |                 |  |                            |               |
| Projektant: |  |  <div>PODJETJE ZA GEOTEHNIČNI IN<br/>GRADBENI INŽENIRING d.o.o.<br/>Primorska ulica 10, 2000 MARIBOR<br/>IZS 1379</div> |  |             | Del objekta:                                                             |                 |  |                            |               |
|             |  |   |  |             | Vrsta načrta/prikaza:                                                    |                 |  |                            |               |
|             |  |   |  |             | PZI - Projekt za izvedbo                                                 |                 |  |                            |               |
| Naziv:      |  | ime in priimek   |  | Ident. št.: |                                                                          | podpis          |  | Vsebina risbe (dokumenta): |               |
| PI:         |  | Stanislav Dokl, u.d.i.g.   |  | G - 1377    |                                                                          |                 |  | KATASTRSKA SITUACIJA       |               |
| Obdelal:    |  | Leon Štelcer, d.i.g.   |  |             |                                                                          |                 |  |                            |               |
|             |  |   |  |             |                                                                          | Vrsta projekta: |  | PZI                        | št. proj.:    |
|             |  |   |  |             |                                                                          |                 |  |                            | 27 - III / 26 |
|             |  |   |  |             |                                                                          | Klas. oznaka:   |  | št. odmika:                |               |
| Datum:      |  | marec 2026   |  | Merilo:     |                                                                          | 1 : 500         |  | Ident. oznaka:             |               |
|             |  |   |  |             |                                                                          |                 |  | Priloga: 7                 |               |