



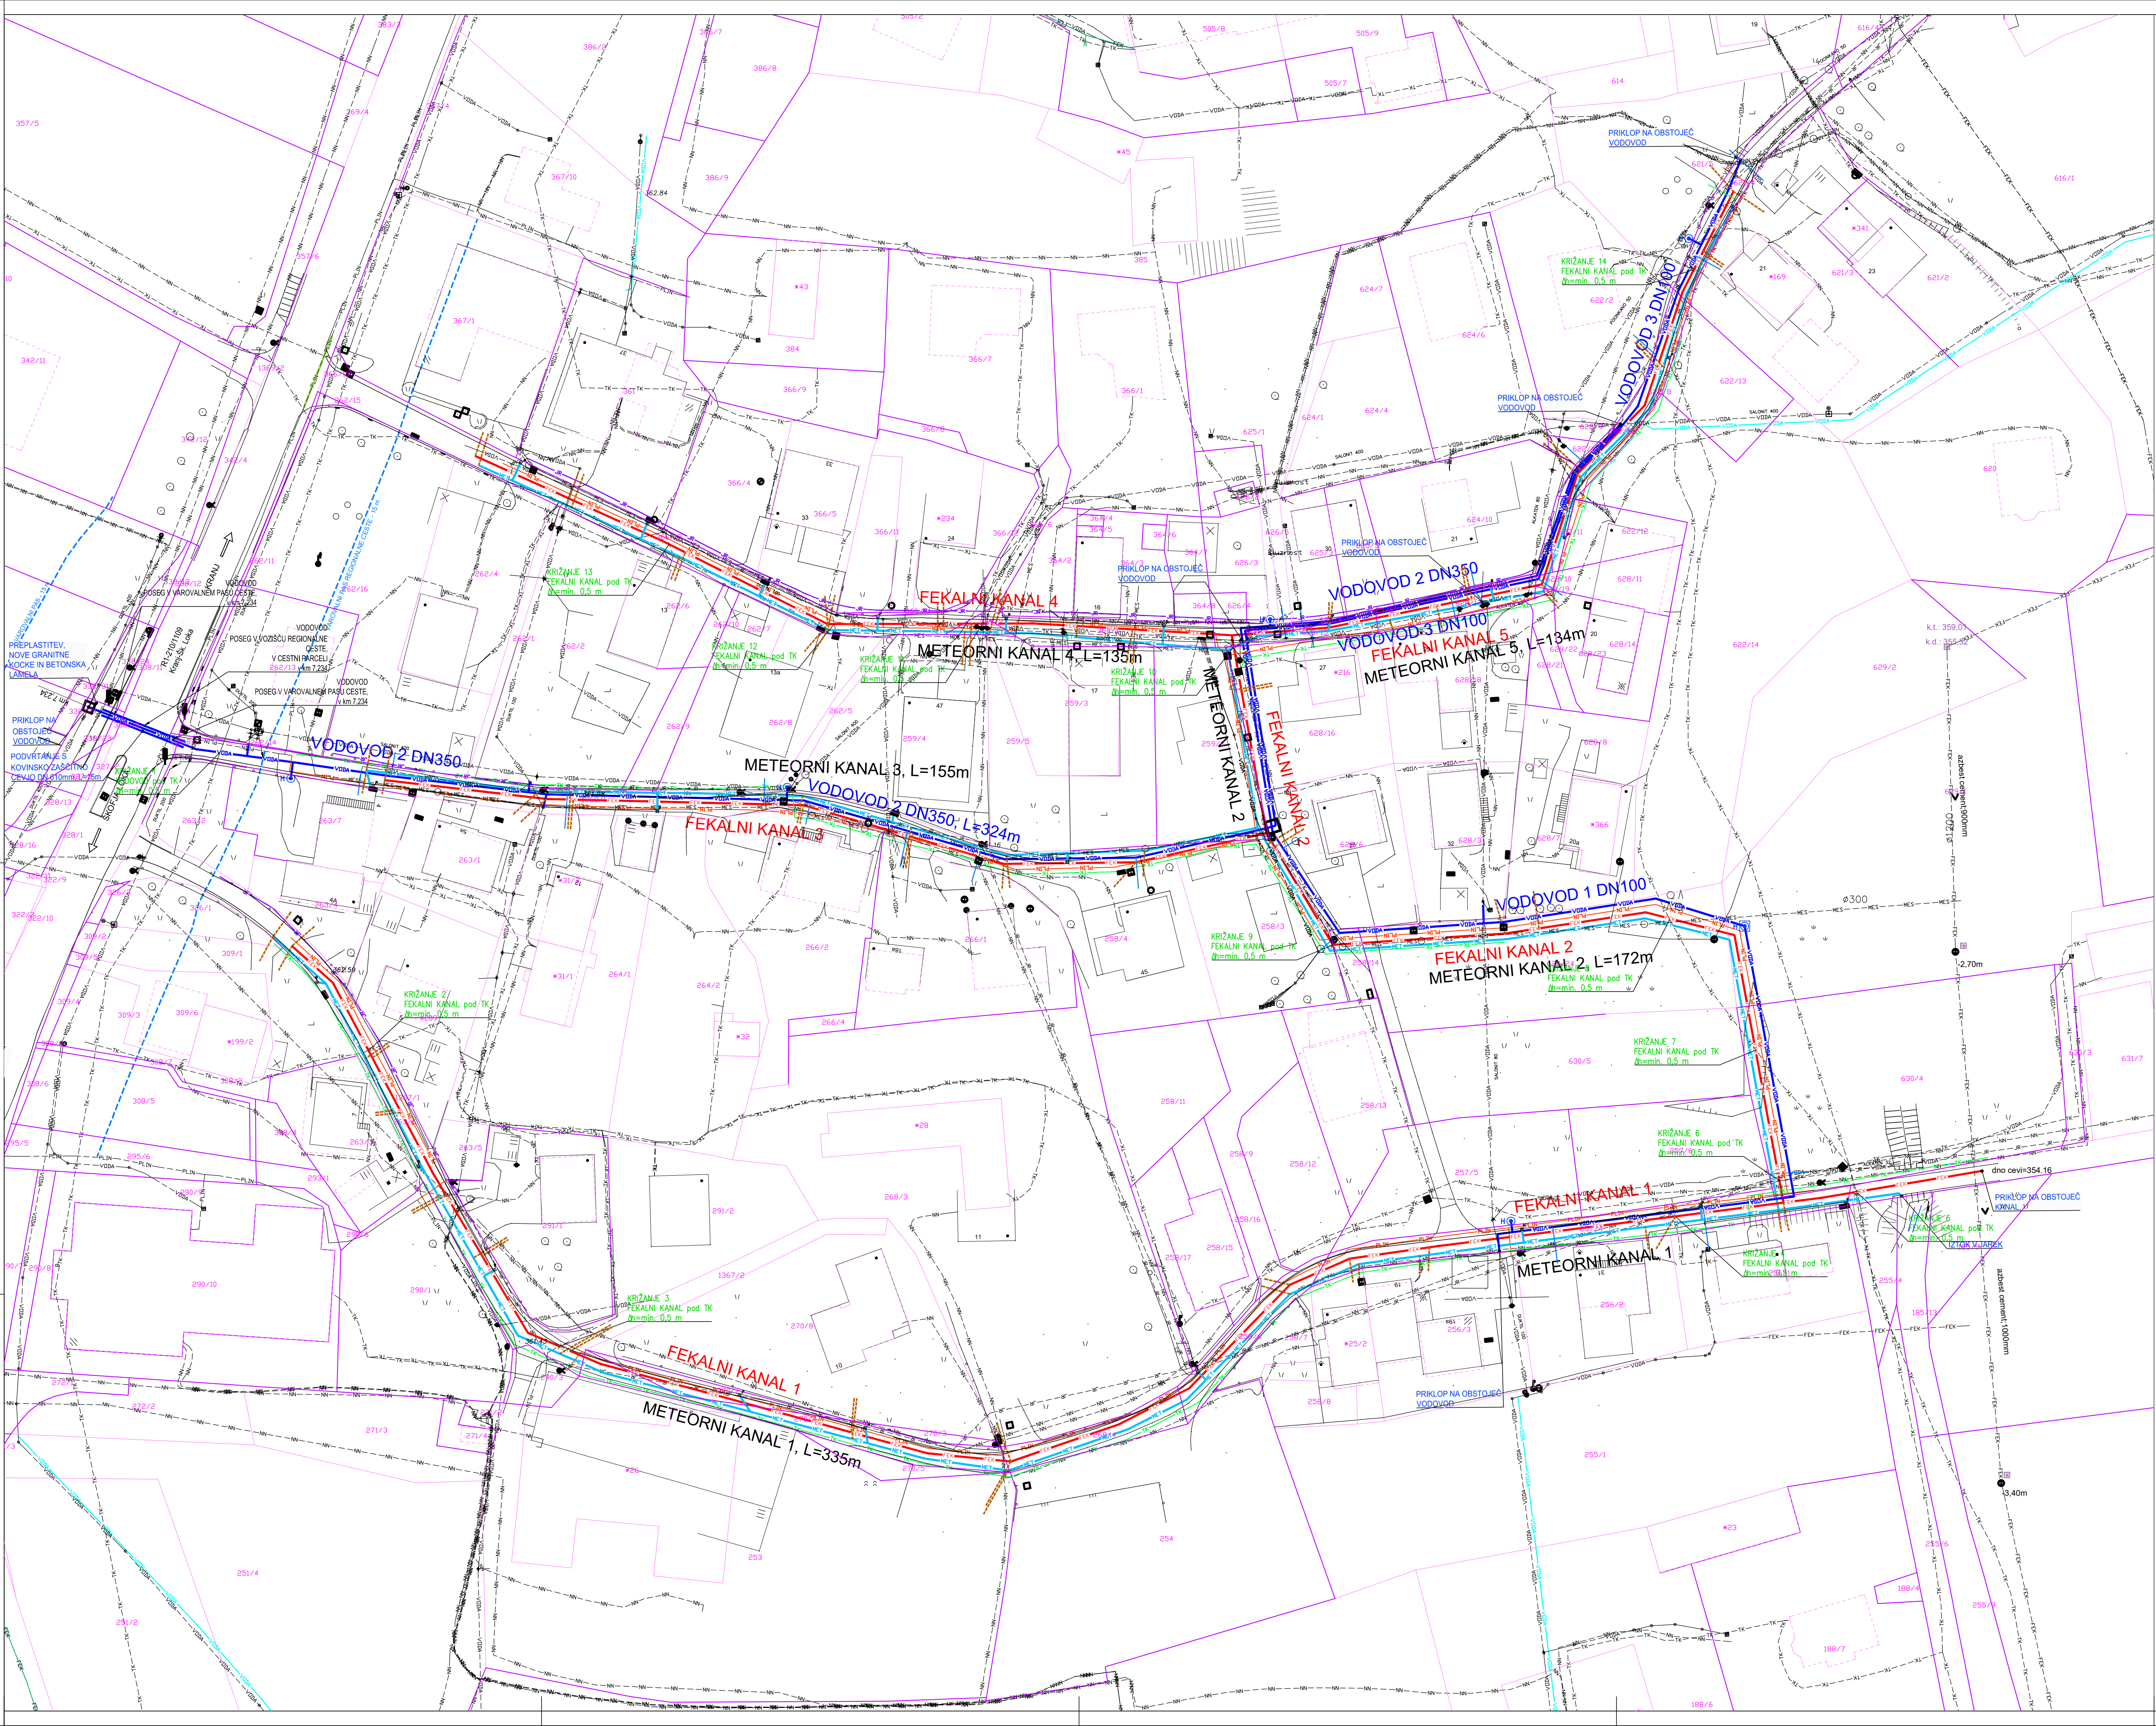

ZBIRNA SITUACIJA KOMUNALNIH VODOV

M 1:500

- PREDVIDENI KOMUNALNI VODI:
- FEKALNA KANALIZACIJA - novo
 - HIŠNI PRIKLJUČEK - novo
 - METEORNA KANALIZACIJA - novo
 - VODOVOD - novo
 - VODOVOD - novo - ni predmet projekta
 - JAVNA RAZSVETLJAVNA - novo
 - PLINOVOD - novo - ni predmet projekta
 - TELEKOMUNIKACIJE - novo - ni predmet projekta
 - HIDRANT - novo
- OBSTOJEČI KOMUNALNI VODI:
- FEKALNA KANALIZACIJA - obst.
 - METEORNA KANALIZACIJA - obst.
 - MESANA KANALIZACIJA - obst.
 - VODOVOD - obst.
 - TK - VOD - TELEKOM - obst.
 - ELEKTRIKA - sn - obst. (ZRAČNI VOD)
 - ELEKTRIKA - no - obst.
 - JAVNA RAZSVETLJAVNA - obst.
 - PLINOVOD - obst.

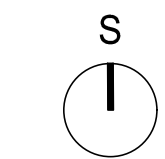

sprememba:	opis spremembe:	podpis/datum:
revison:	revison note:	signature/date:
NAČRT GRADBENIŠTVA		LOKACIJSKI PRIKAZI
naročnik:		Protim Ržišnik Perc
avtor:		Protim Ržišnik Perc d.o.o.
investitor:		Podizvajalca A-2
investitor:		SI-3408 Škofja Loka
naziv objekta:		www.protim.si
naziv objekta:		KOMUNALNA INFRASTRUKTURA NA OBMOČJU GRENCIA V ŠKOFJI LOKI
naslov risbe:		ZBIRNA SITUACIJA KOMUNALNIH VODOV
drawing title:		scale: 1:500
voda projekta:		id št.:
project manager:		id no.:
poblašteni inženir:		id št.:
assigned engineer:		id no.:
sodelavec:		id št.:
co-worker:		id no.:
sodelavec:		id št.:
co-worker:		id no.: