



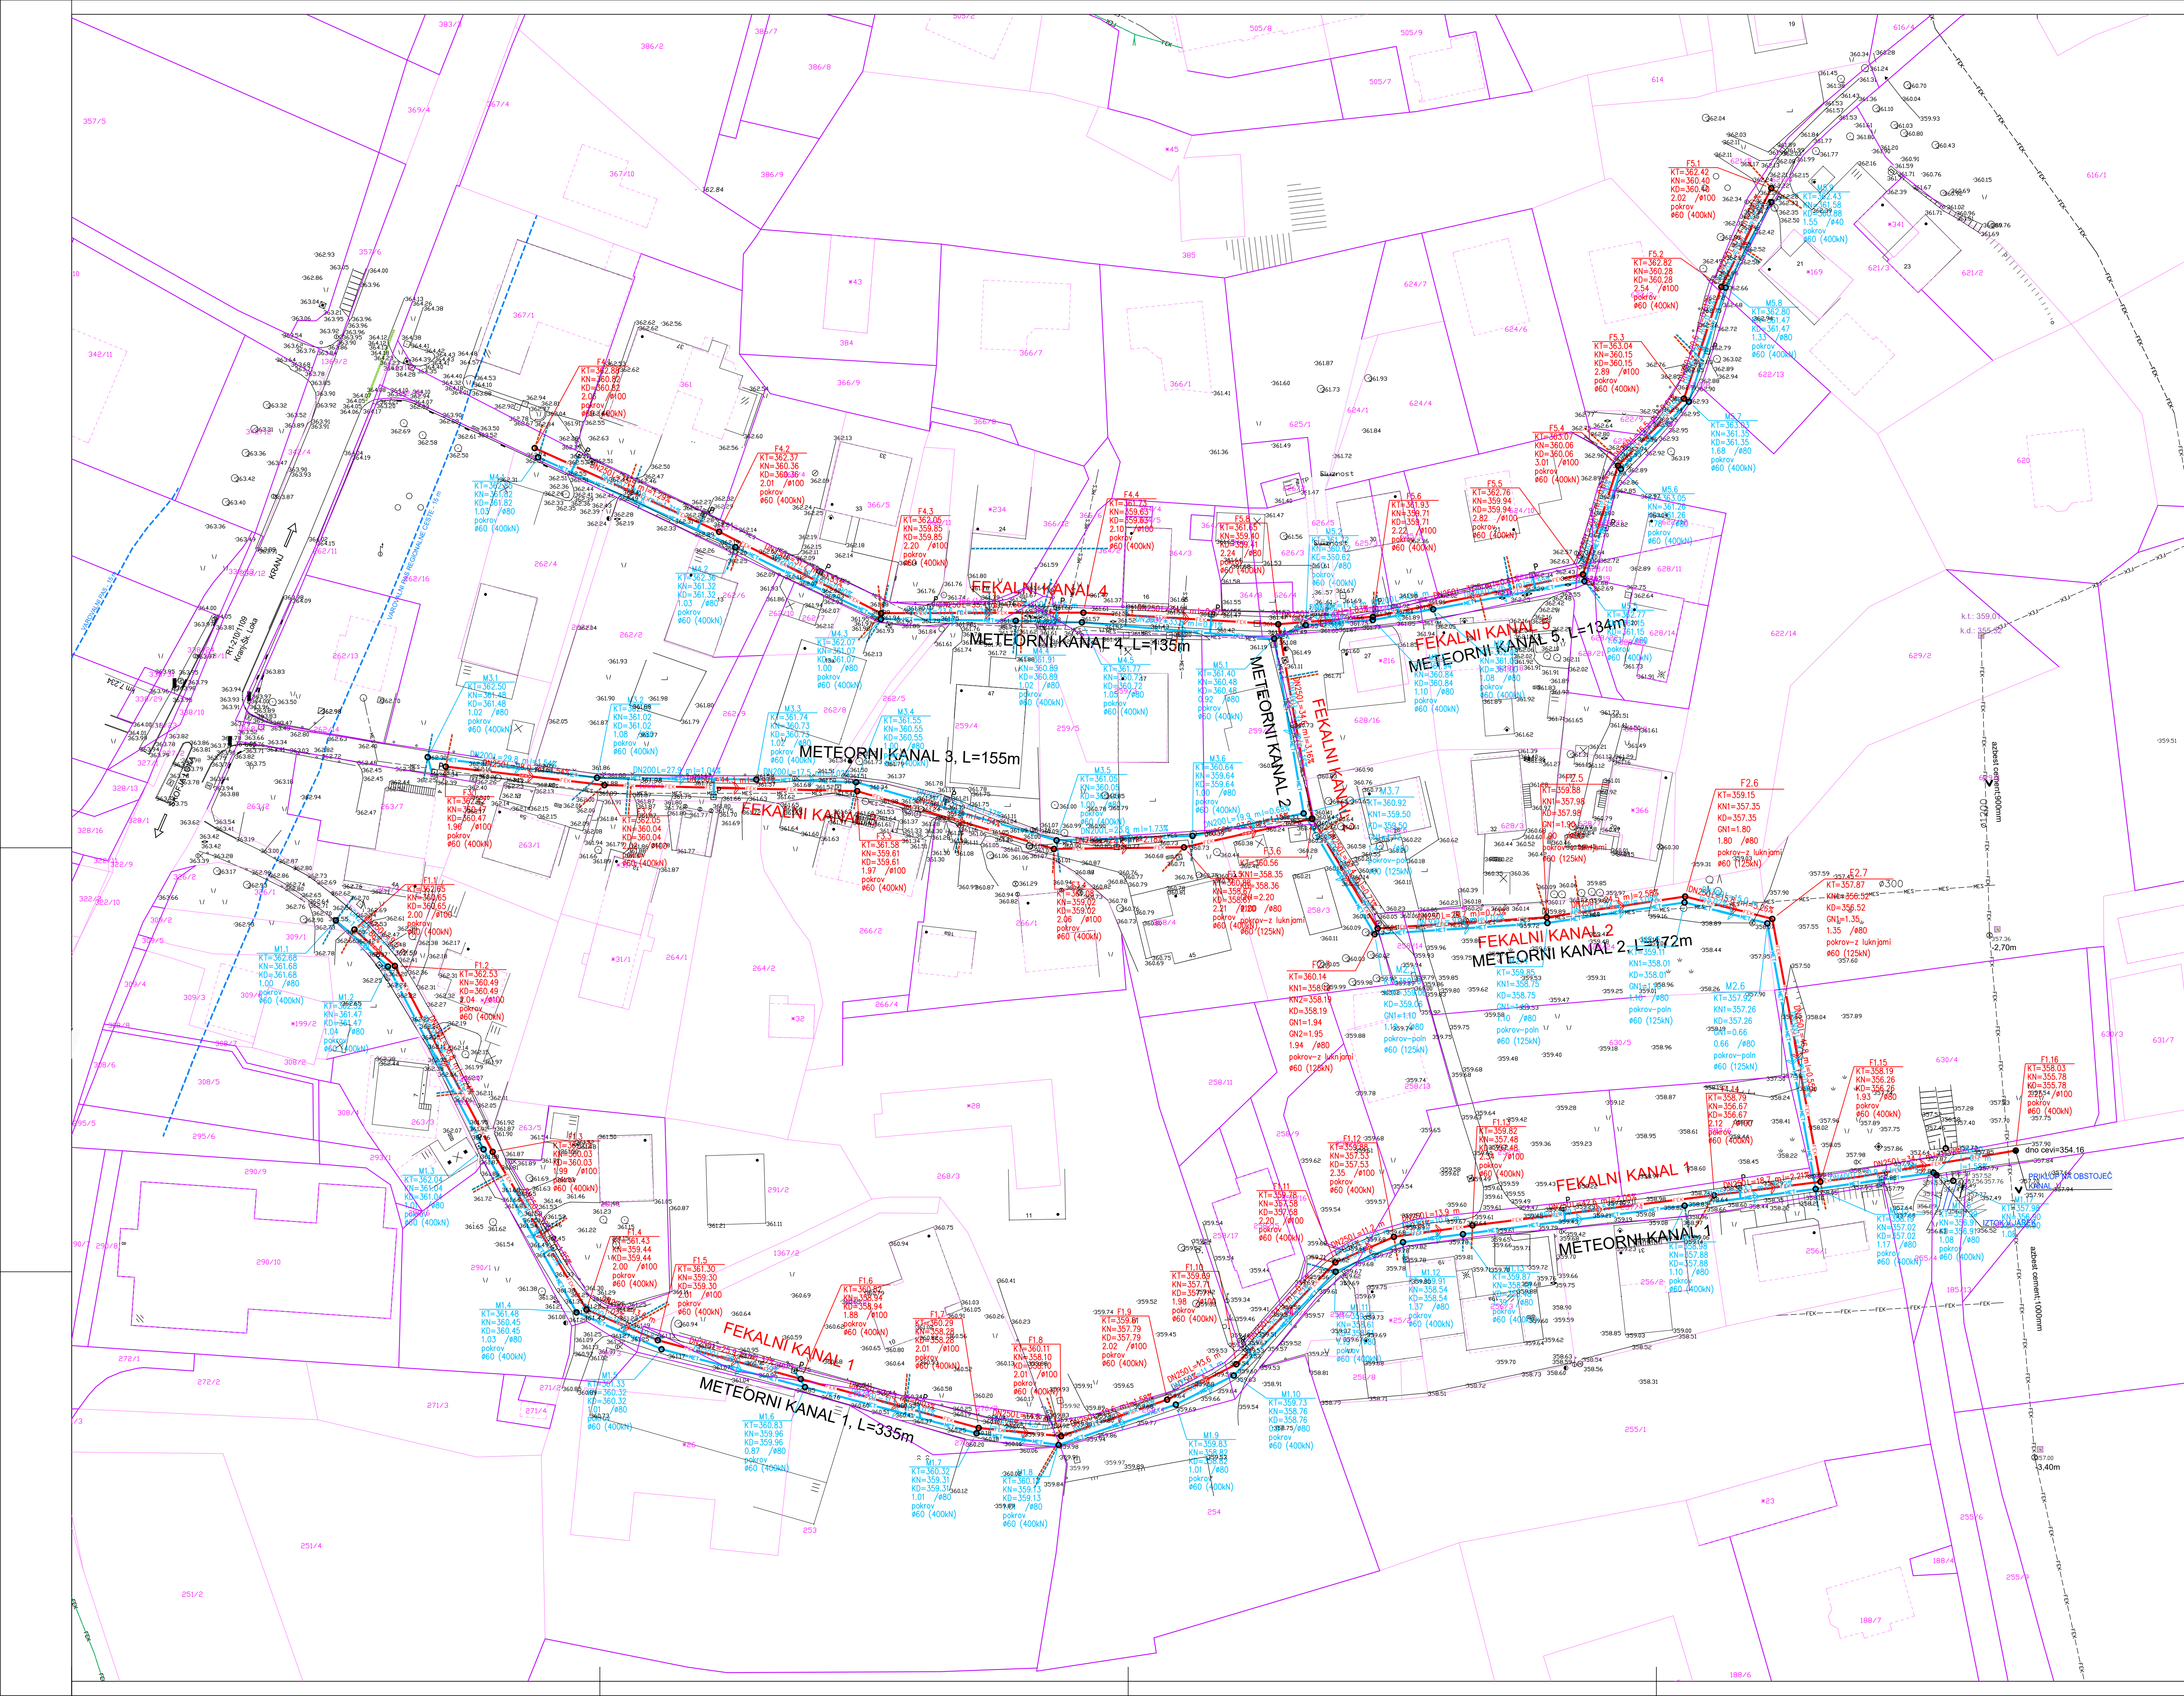

SITUACIJA KANALIZACIJE

M 1:500

- OBSTOJEĆI KOMUNALNI VODI:
- FEKALNA KANALIZACIJA - obst.
 - METEORNA KANALIZACIJA - obst.
 - MEŠANA KANALIZACIJA - obst.
- PREDVIĐENI KOMUNALNI VODI:
- FEKALNA KANALIZACIJA - novo
 - METEORNA KANALIZACIJA - novo
 - hišni priključek - fekalno
 - hišni priključek - meteorna
 - VODOVOD - novo
 - POŽARNILNIK Z REŠETKO - novo

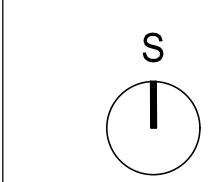

sprememba:	opis spremembe:	podpis/datum:
revidirani:	revidirani note:	signature/date:
NAČRT GRADBENIŠTVA		
naročnik:	OBČINA ŠKOFJA LOKA	Protim Ržišnik Perc d.o.o.
izveden:	Mestni trg 15, 4220 Skofja Loka	Podpis: com. A.2
investitor:	OBČINA ŠKOFJA LOKA	St. projekt: Štefan
investitor:	Mestni trg 15, 4220 Skofja Loka	protim@p.si
naziv objekta:	KOMUNALNA INFRASTRUKTURA NA OBMOČJU GRENCIA V ŠKOFJI LOKI	www.protim.si
naslov risbe:	SITUACIJA KANALIZACIJE	merilo:
drawing title:		scale:
voda projekta:	ROK AHAČIČ, univ. dipl. inž. grad.	faza projekta:
project manager:		project phase:
poblištveni inženir:	ROK AHAČIČ, univ. dipl. inž. grad.	št. projekta:
assigned engineer:		project no.:
sodelavec:	MATEJ MOZETIČ, dipl. gosp. inž.	št. načrta:
co-worker:		plan no.:
sodelavec:		št. risbe:
co-worker:		drawing no.:
datum:	6/2026	2.3