


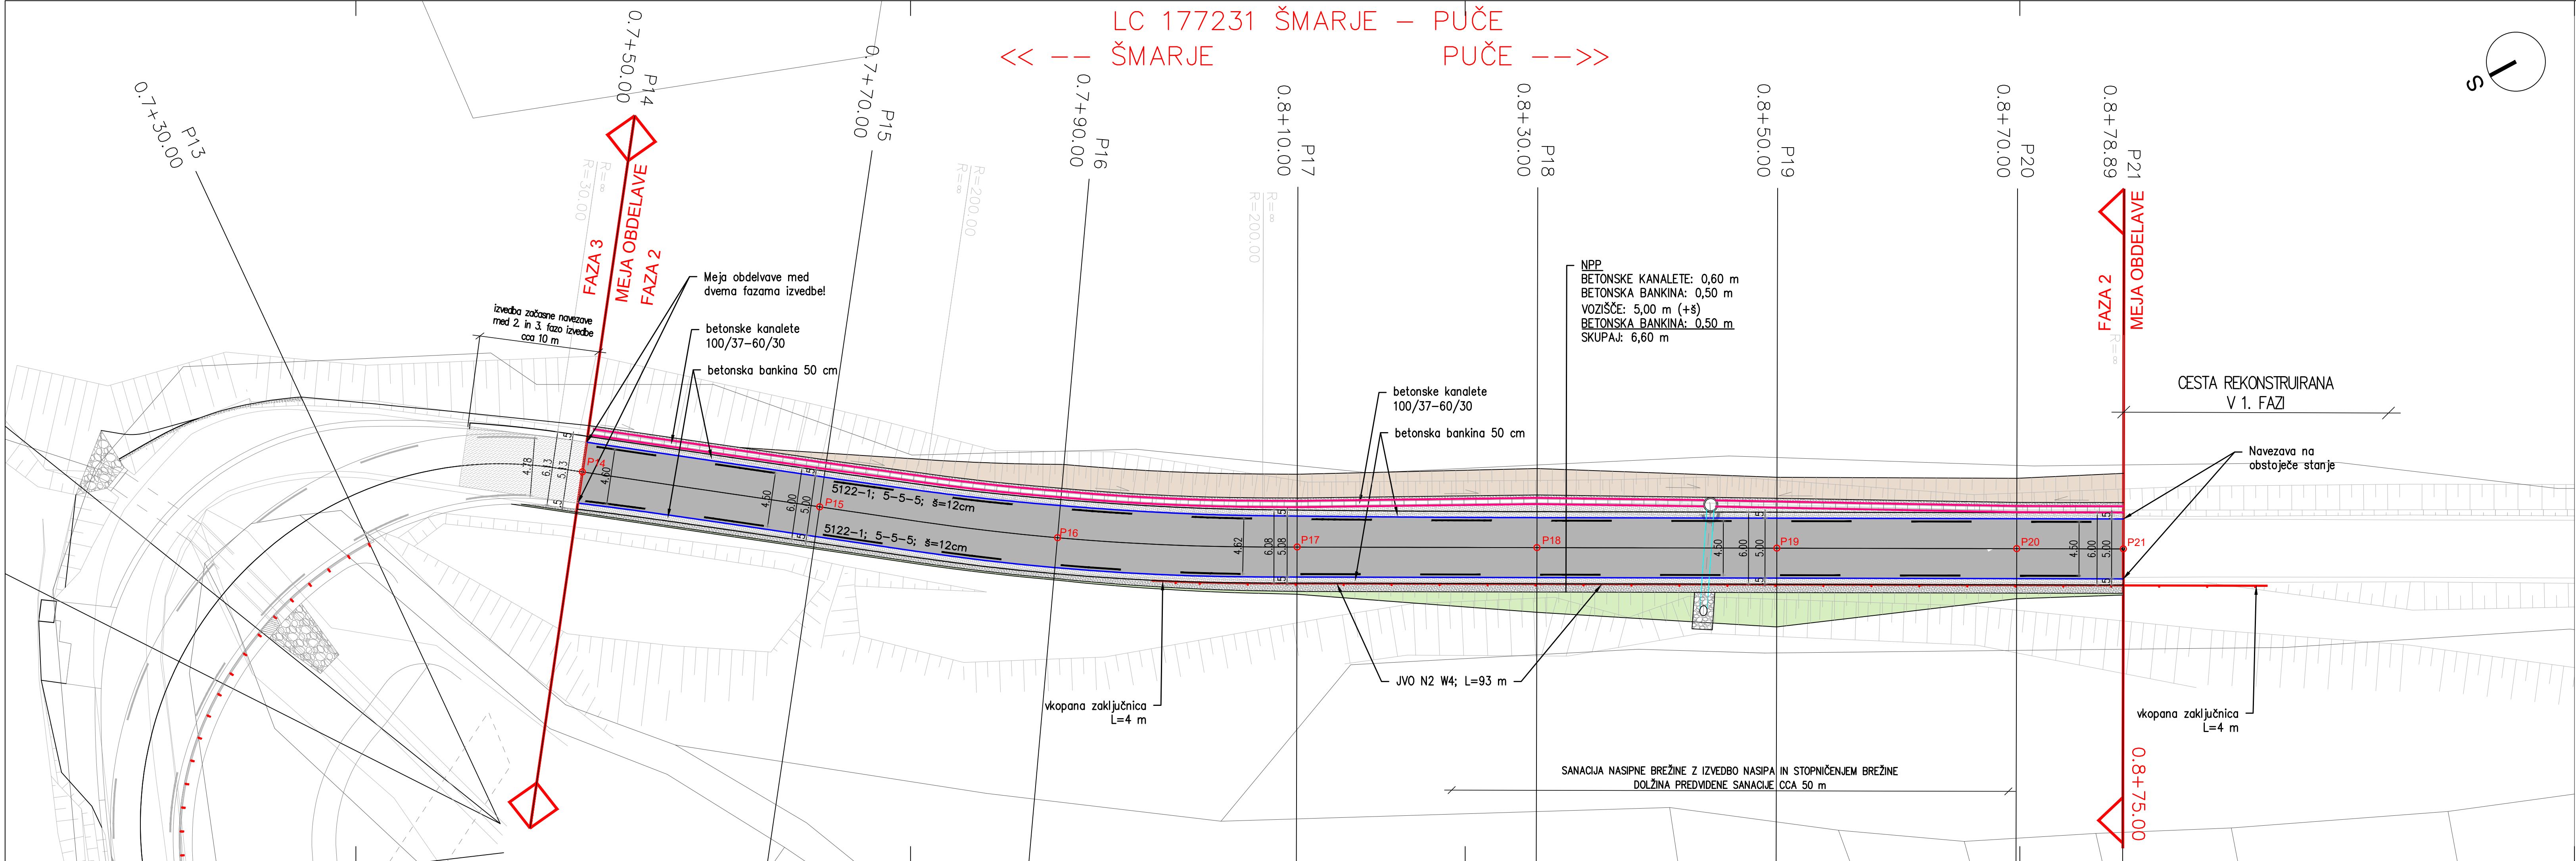

Investitor: MESTNA OBČINA KOPER, VERDIJEVA ULICA 10, 6000 KOPER

Naslov projekta/Objekt: REKONSTRUKCIJA LC ŠMARJE – PUČE, od km 0.750 do km 0.880

St. projekta: D408

St. štetnika IZS: D408–2025

Vrsta načrta: Načrt s področja gradbeništva; Načrt ceste

Vrsta projekta: IZN

Merilo: 1: 250

Datum: julij 2026

Vsebinska risba: Gradbeno prometna situacija

Vodja projekta: mag. Simona Maksimović, univ.dipl.inž.grad.

ID številka IZS: IZS G–3002 in PI P–0014

Podpis: [Podpis]

Podpisani inženir: mag. Simona Maksimović, univ.dipl.inž.grad.

ID številka IZS: IZS G–3002 in PI P–0014

Podpis: [Podpis]

Sodelavci: Suzana Pandža Novak, univ.dipl.inž.vod. in kon.inž. Damjan Gerčević, univ.dipl.inž.vod. in kon.inž.

St. odseka:

Arhivska št.:

Faza/objekt:

Šifra pril.:

Prostor za črtno kodo:

St. priloge: G.102