
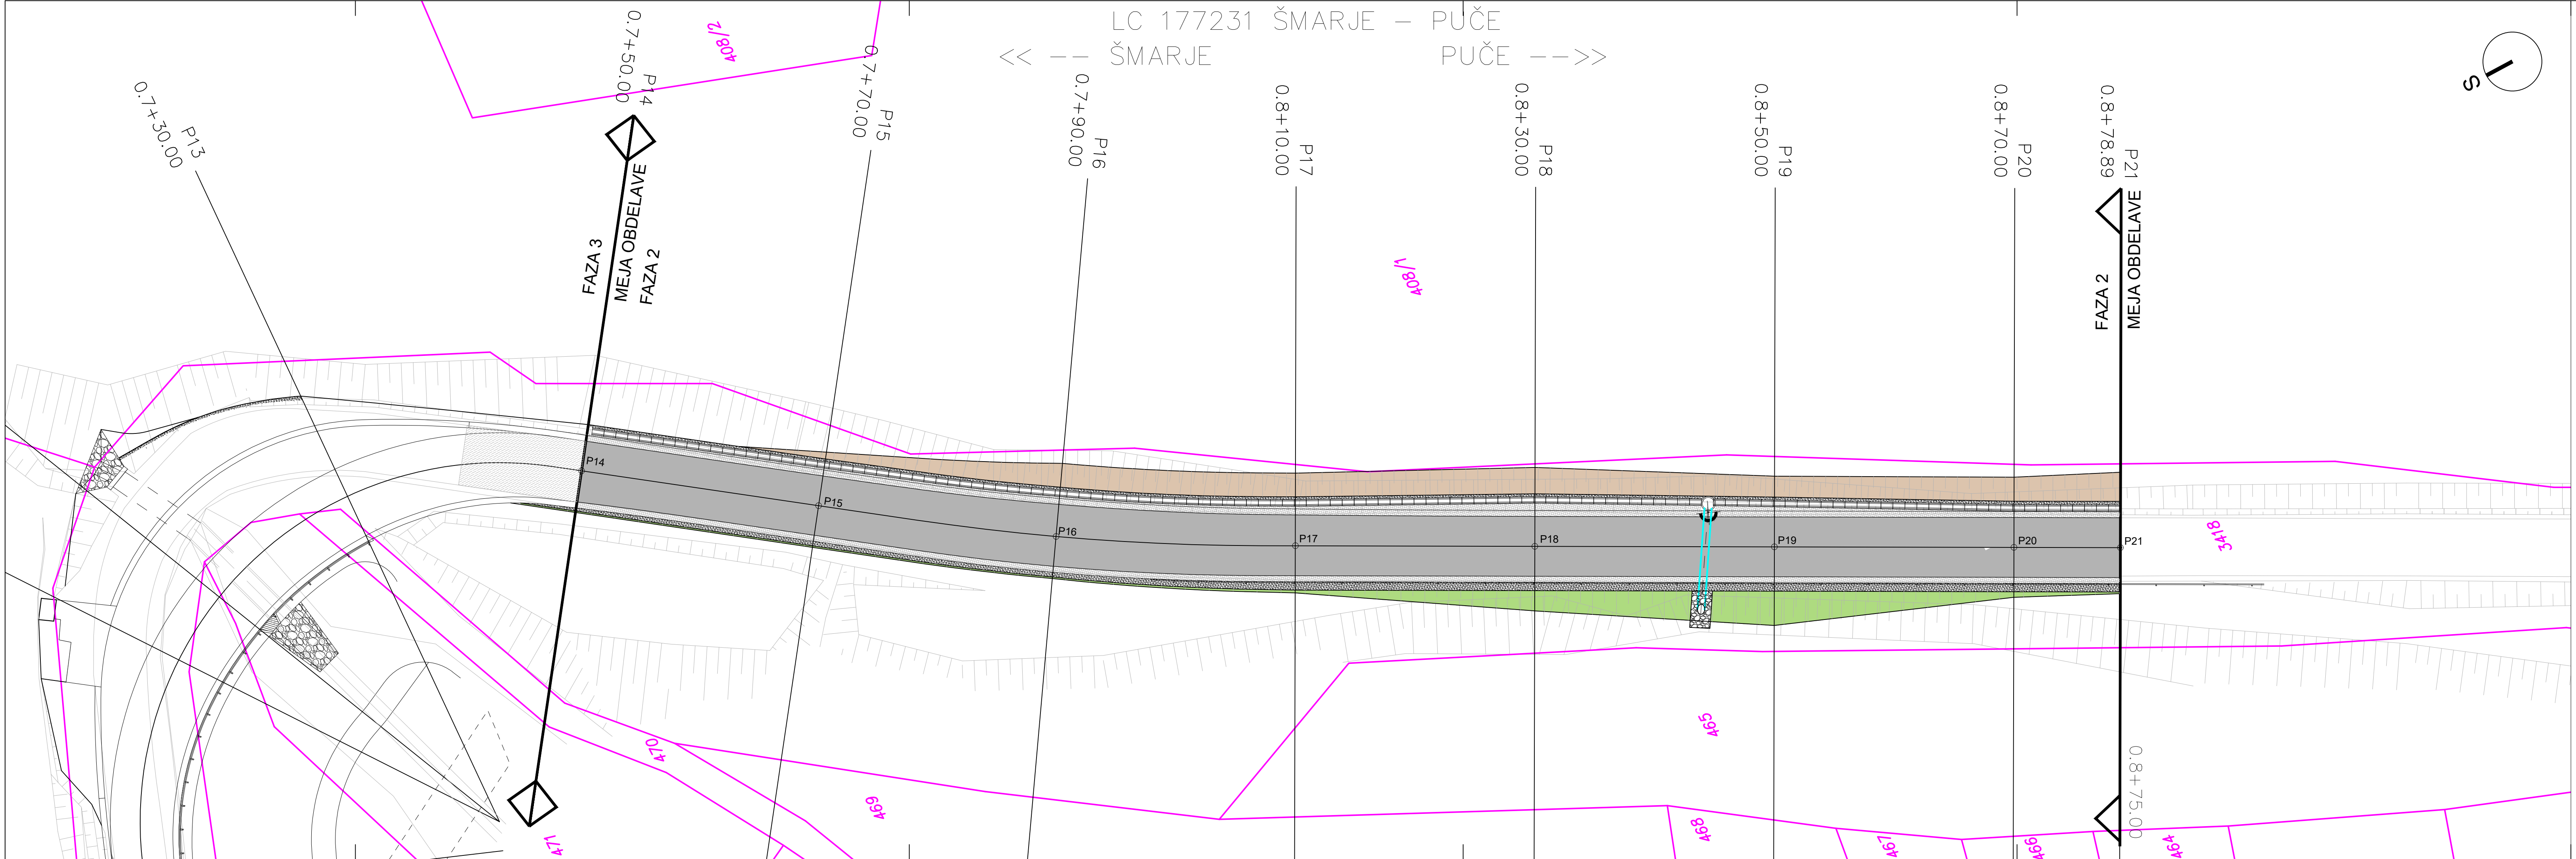


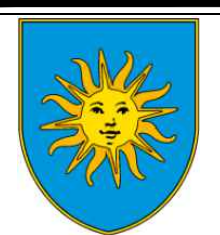

LEGENDA:

- nasipna/vkopna brežina
- vozišče predvideno za rekonstrukcijo
- asfaltna mulda
- betonska bankina
- peščena bankina
- JVO
- parcelna meja
- meteorni kanal/drenaža
- betonski prepust
- cestni požiralnik/jasek z LTŽ rešetko
- jasek na vtoku v prepust
- betonske kanalete

	Investitor: MESTNA OBČINA KOPER, VERDIJEVA ULICA 10, 6000 KOPER			
	Naslov projekta/Objekt: REKONSTRUKCIJA LC ŠMARJE – PUČE, od km 0.750 do km 0.880			
	St. projekta: D408		Vodja projekta: mag. Simona Maksimović, univ.dipl.inž.grad.	
	St. načrta: D408–2025		ID številka IZS: IZS G–3002 in PI P–0014	
Vrsta projekta: IZN		Merilo: 1: 250	Datum: julij 2026	Podpis: mag. Simona Maksimović, univ.dipl.inž.grad.
Vsebinska risba: Katastrska situacija		ID številka IZS: IZS G–3002 in PI P–0014		
		Sodelavci: Suzana Pandža Novak Damjan Gerčević, univ.dipl.inž.vod. in kom.inž.		
St. odseka:	Arhivska št.:	Faza/objekt:	Šifra pril.:	Prostor za črtno kodo:
				St. priloge: G.104