


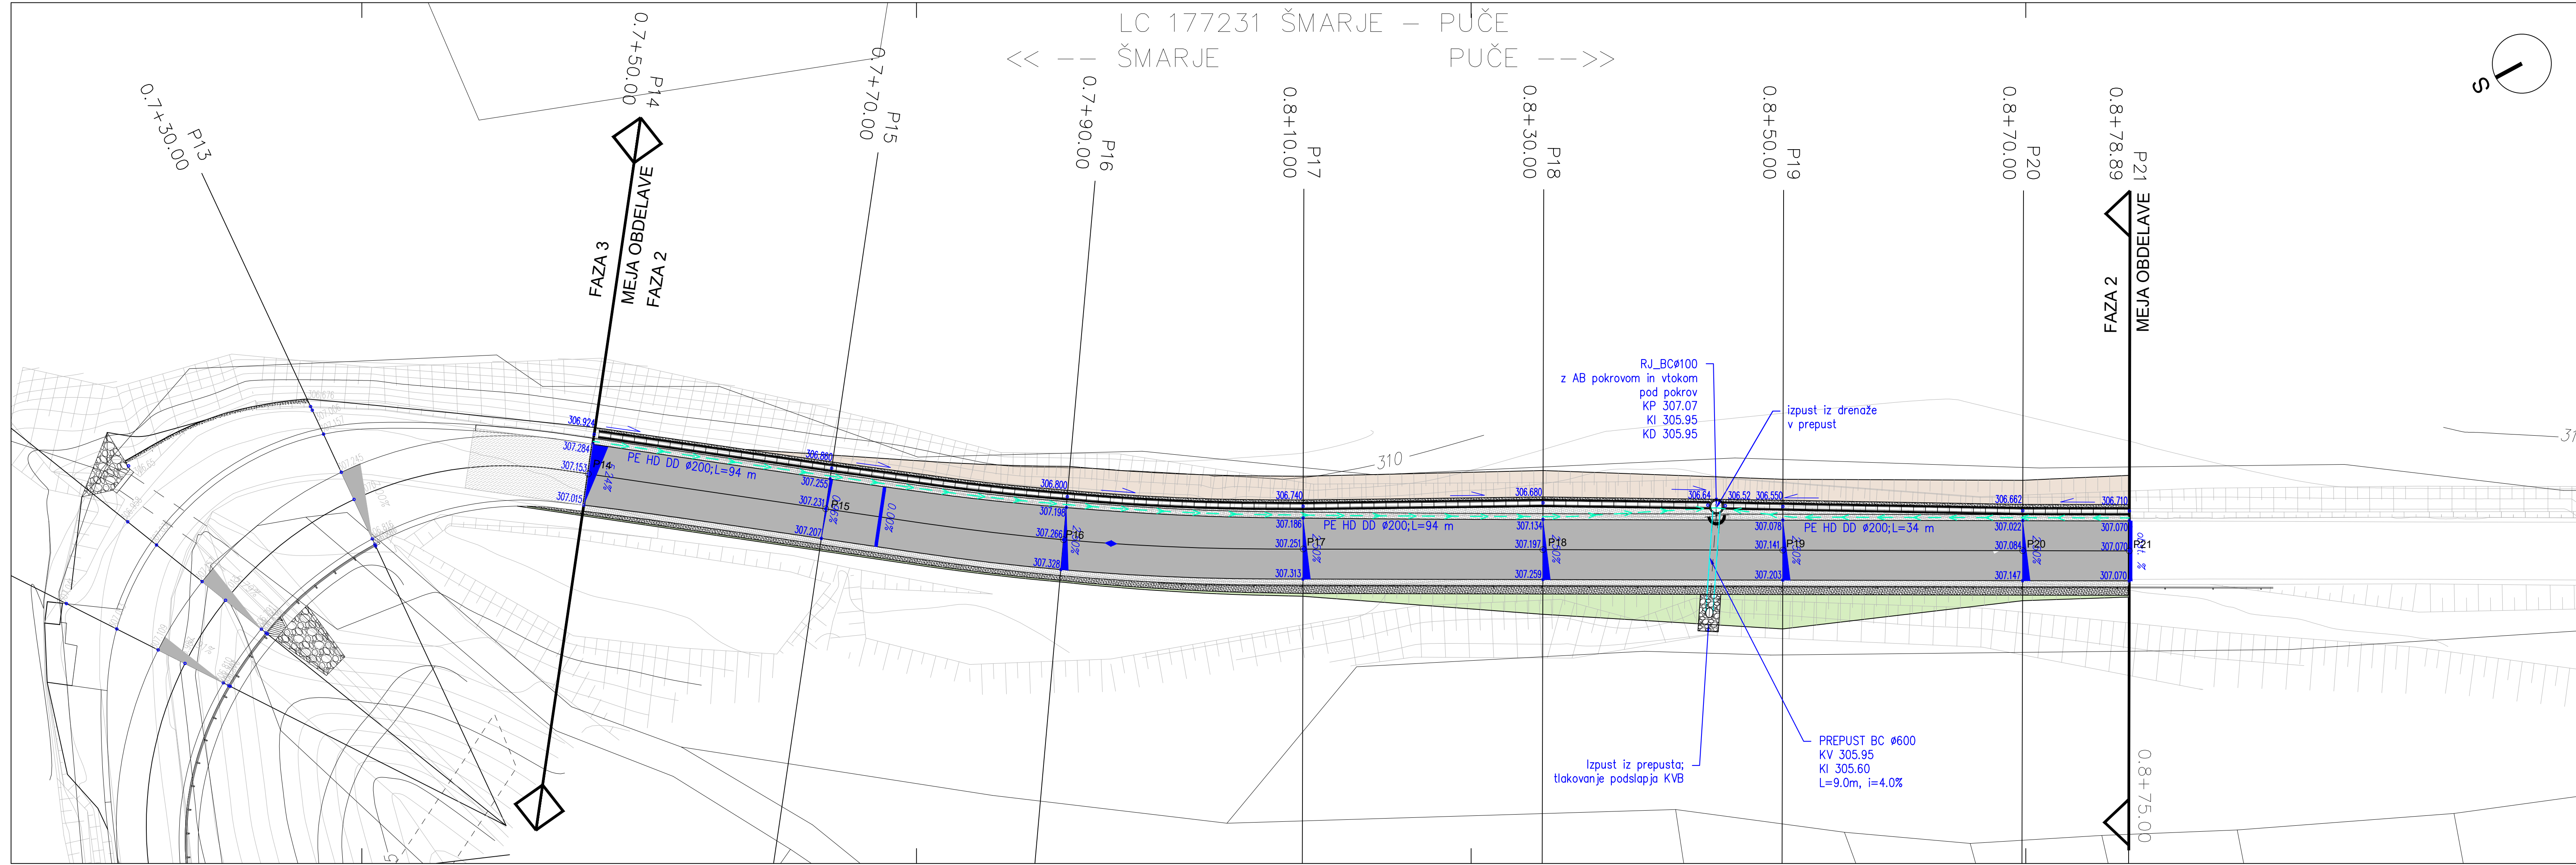

LEGENDA:

- nasipna/vkopna brežina
- vozišče predvideno za rekonstrukcijo
- asfaltna mulda
- betonska bankina
- peščena bankina
- JVO
- parcelna meja
- meteorni kanal/drenaža
- betonski prepust
- cestni požiralnik/jasek z LTŽ rešetko
- jasek na vtoku v prepust
- betonske kanalete

	Investitor: MESTNA OBČINA KOPER, VERDIJEVA ULICA 10, 6000 KOPER	
	Naslov projekta/Objekt: REKONSTRUKCIJA LC ŠMARJE – PUČE, od km 0.750 do km 0.880	
	St. projekta: D408	Vodja projekta: mag. Simona Maksimović, univ.dipl.inž.grad.
	Št. načrta: D408–2025	ID številka IZS: IZS G–3002 in PI P–0014
Vrsta projekta: IZN	Merilo: 1: 250	Datum: julij 2026
	Vsebinska riabe: Situacija meteorne odvodnje	
Vrsta projekta: IZN		Podpisani inženir: mag. Simona Maksimović, univ.dipl.inž.grad.
Vrsta projekta: IZN		ID številka IZS: IZS G–3002 in PI P–0014
Vrsta projekta: IZN		Sodelavci: Suzana Pandža Novak Damjan Gerčević, univ.dipl.inž.vod. in kom.inž.
St. odseka:	Arhivska št.:	Faza/objekt:
Šifra pril.:	Prostor za črtno kodo:	St. priloge:
		G.121