


PRITLIČJE

VRTEC

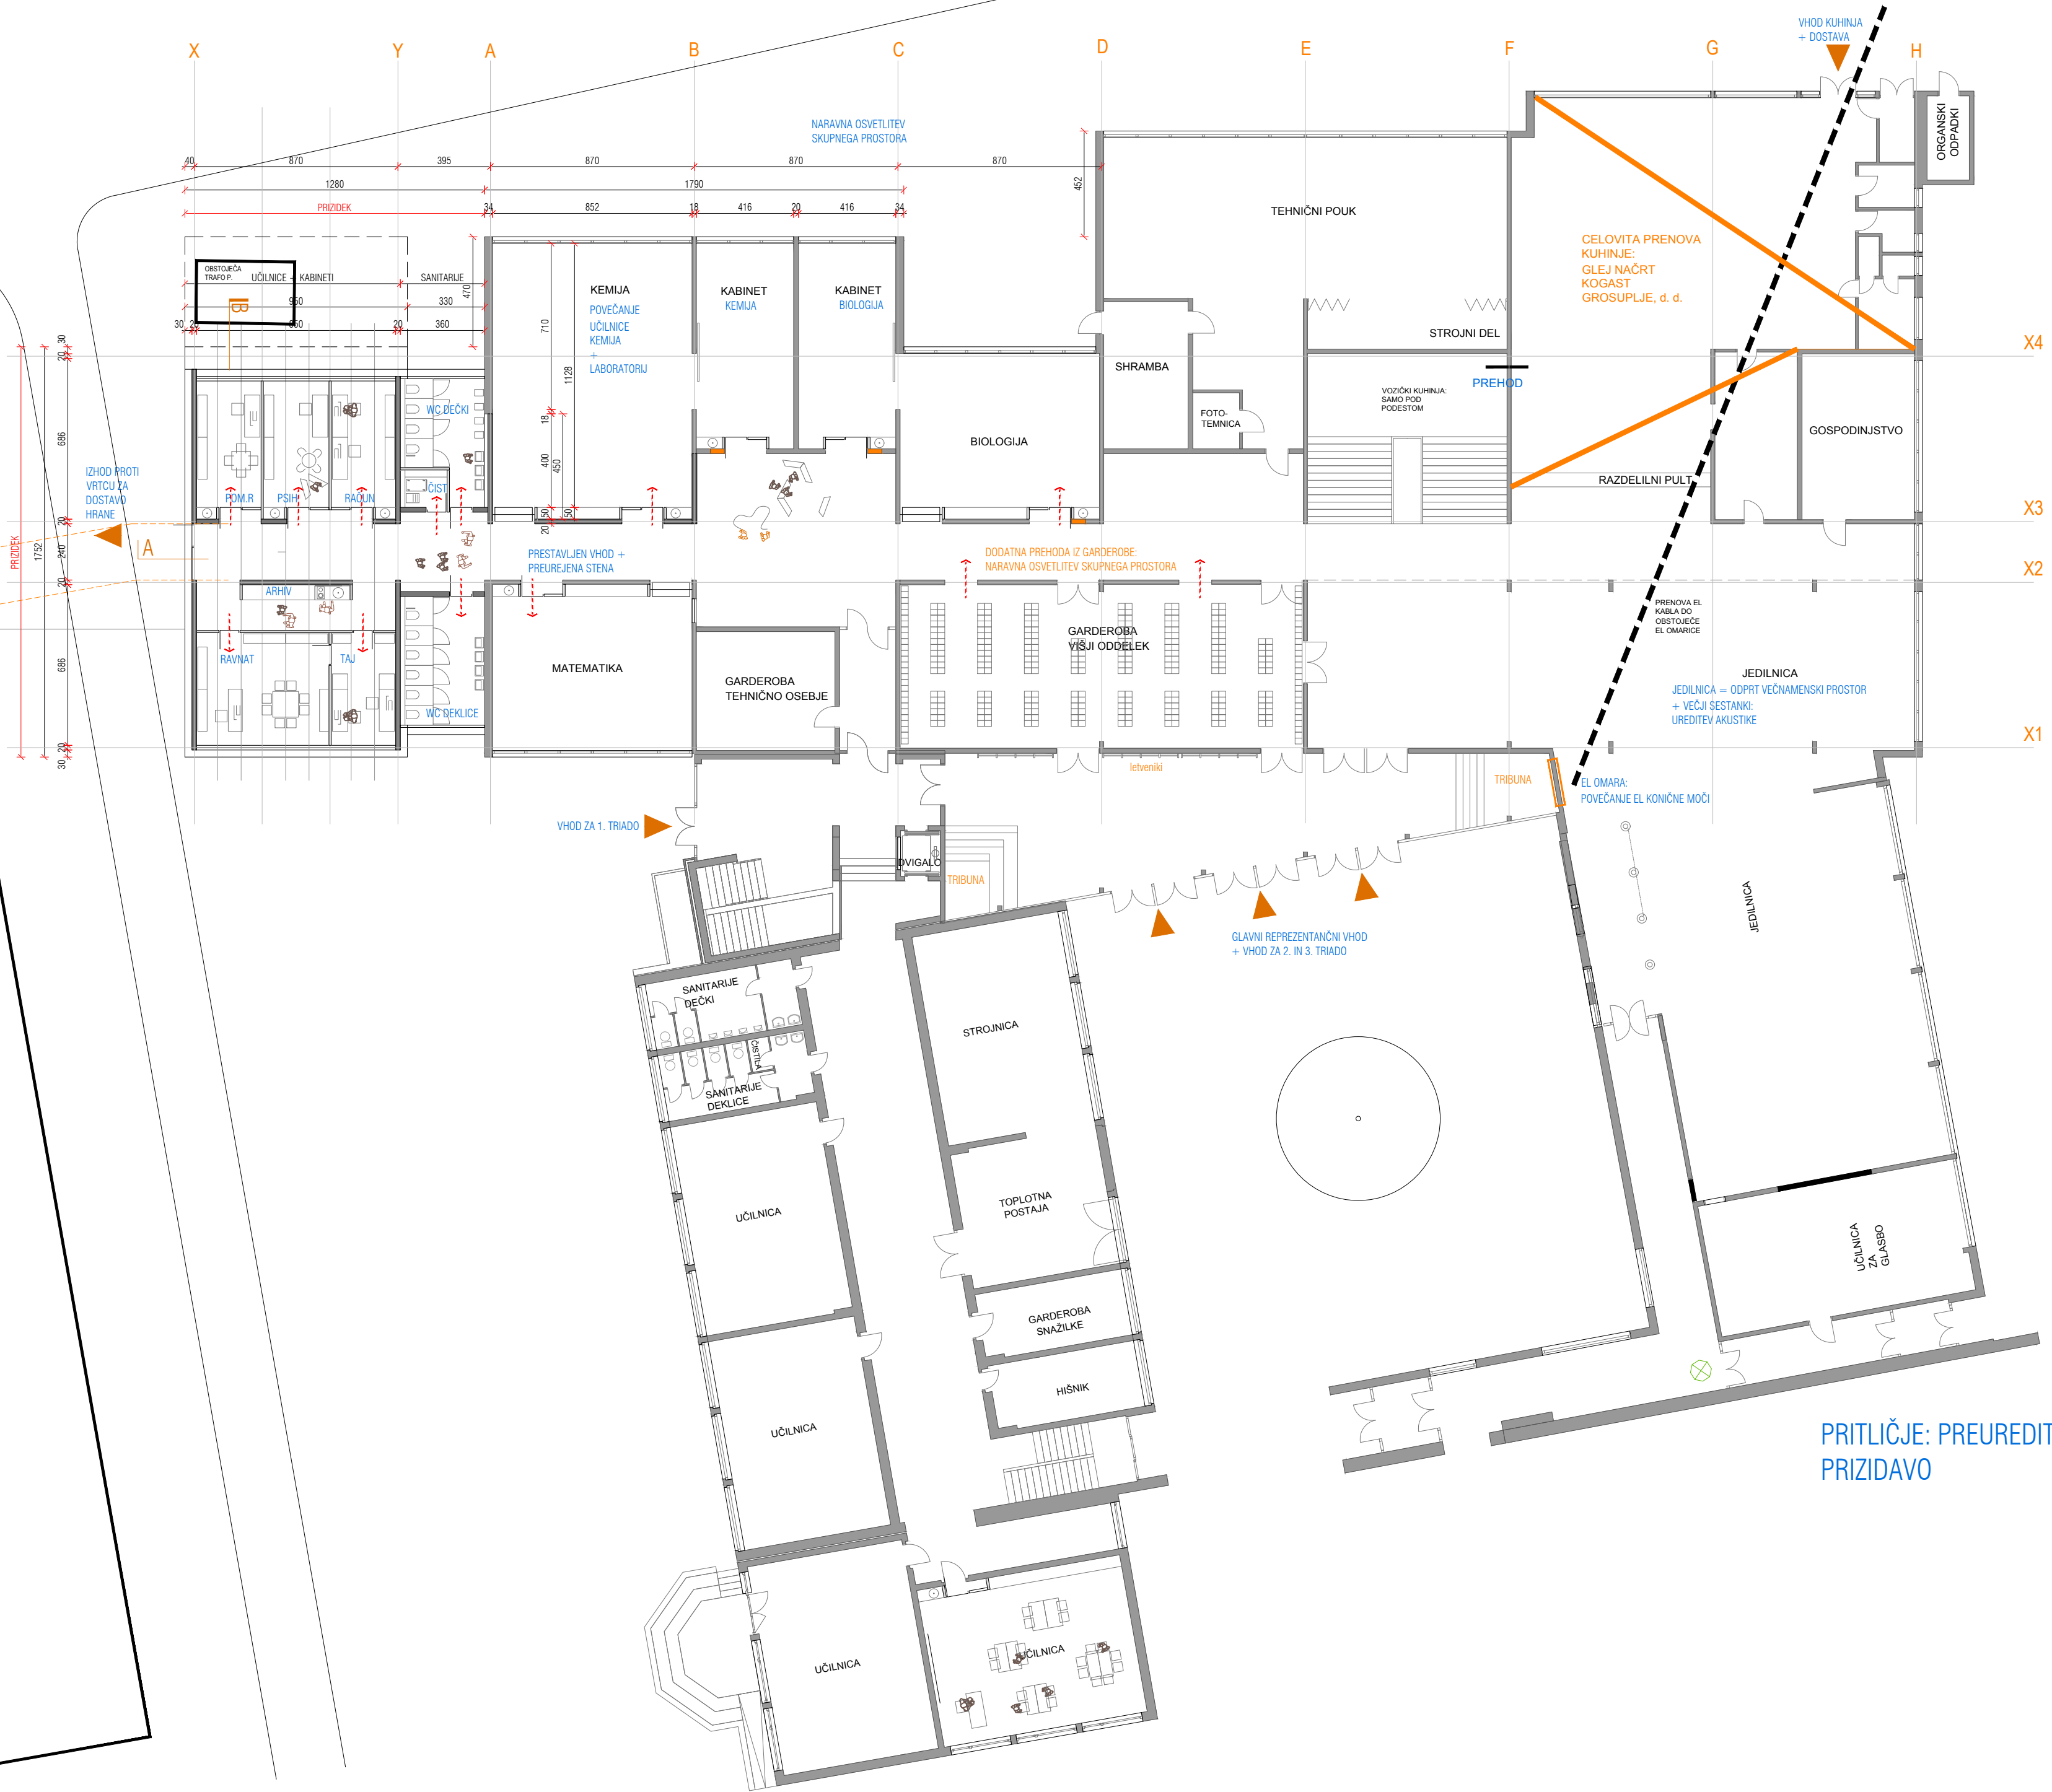

PRITLIČJE: PREUREDITEV Z NOVO PRIZIDAVO



±0.00=385,77 m n. v.

TLORIS PRITLIČJA Z NOVO PRIZIDAVO IN PREUREDITVAMI

naročnik	naslov	naziv gradnje	faza	načrt	št. projekta in načrta	datum	avtor	merilo	list
Občina Šentjernej	Prvomajska cesta 3A, 8310 Šentjernej	Prizidava in delne preureditve OŠ Šentjernej	Idejna preveritev ID2P	Arhitektura	12/2025	avgust 2025	Maja Ivanič, udia, ZAPS A-1114	1:200	04