WC - TLORIS OPREME

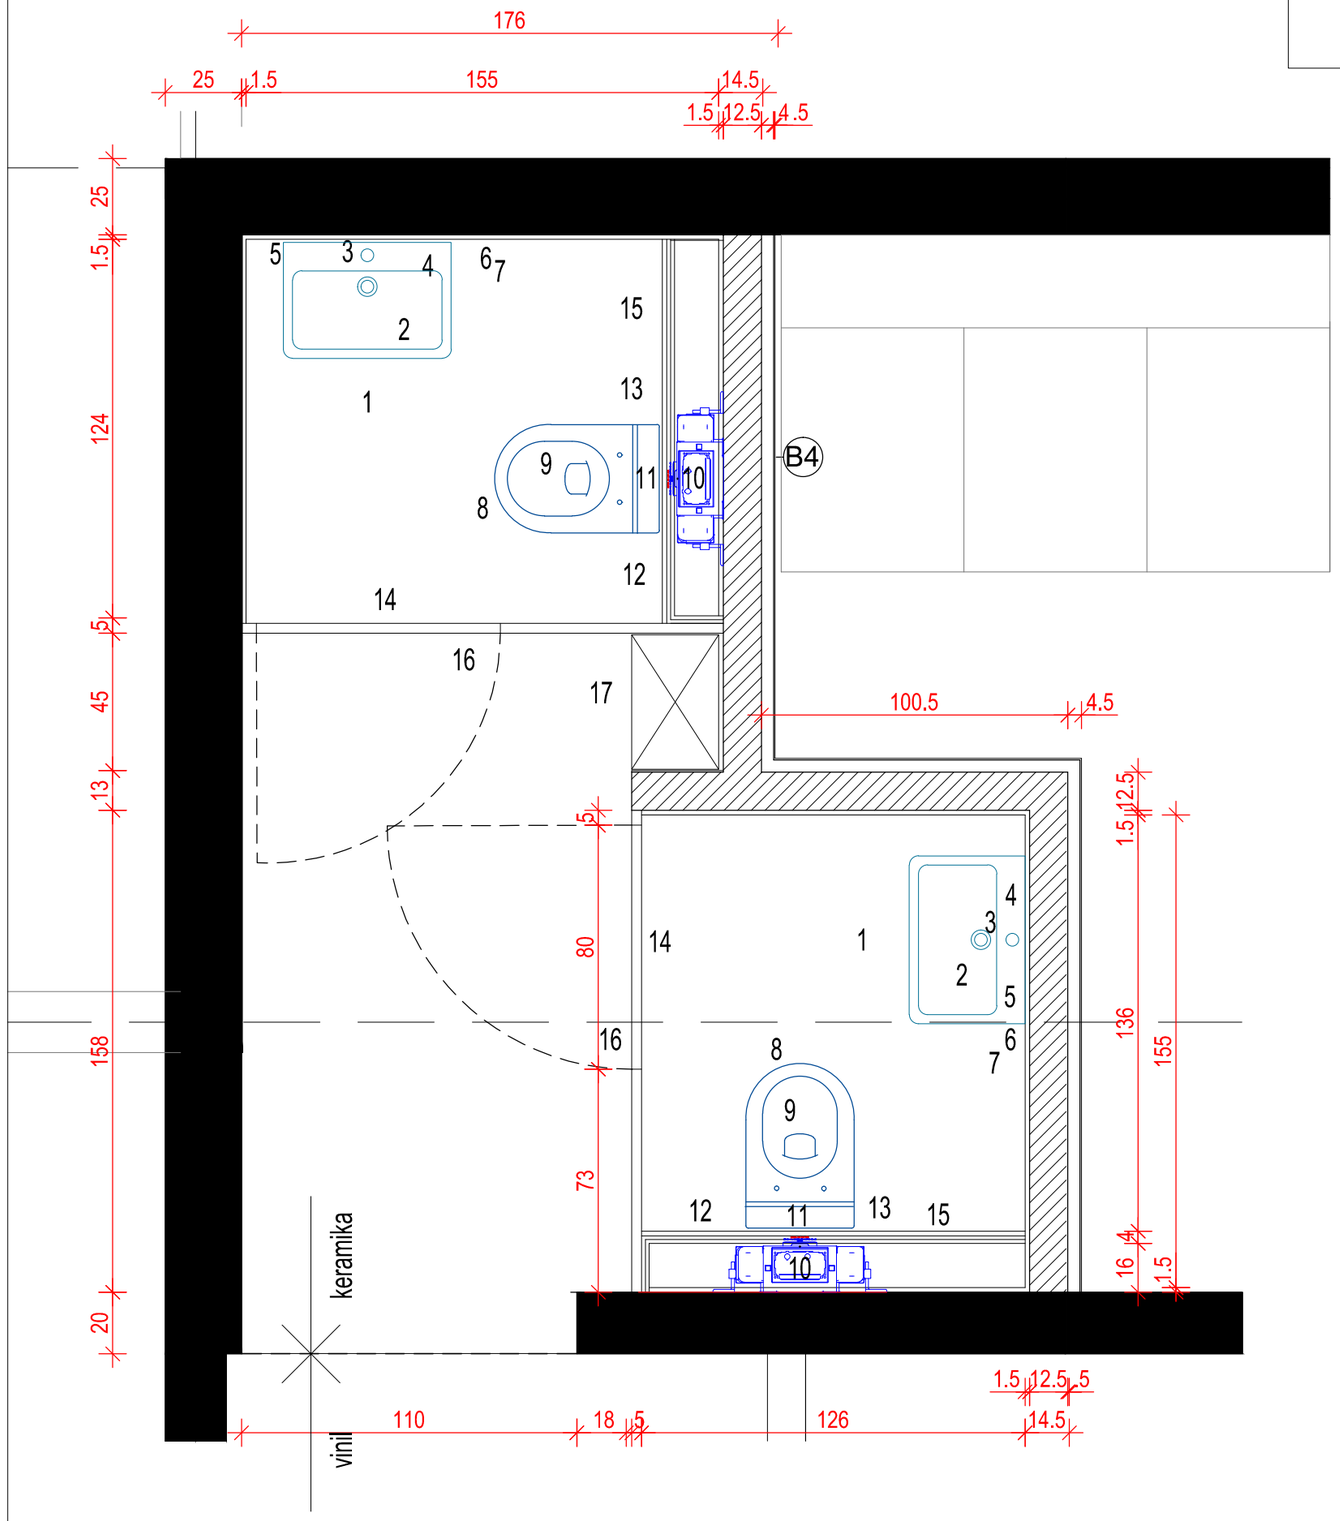

UMIVALNIK

1	umivalnik	npr.Laufen PRO S 55x38+polnoga
2	sifon za umivalnik	crom izvedba
3	senzorska armatura	
4	ogledalo	brušen rob izdelano po meri 122x60
5	podajanik za milo	
6	podajalnik za papir	
7	stenski koš za smeti	

WC

8	konzolna wc školjka	npr.CeraStyle Rimless 37x53x34
9	wc deska	npr.CeraStyle slim City bela, počasno zapiranje
10	vgradni splakovalnik	npr.Geberit Kombifix v=98, 110.100.00.1
11	tipka za splakovalnik	npr.Geberith Sigma 20 bela crom
12	podajanik za wc papir	
13	konzolna WC metlica	
14	kljukica na vratih za gard.	
15	koš za higienske vložke	kov.koš s pedalom npr.14, 8933RF,12l

OSTALA OPREMA

16	leseno stena 158x235x4 z vrati 80x235x4
17	omarica za čistila 45x30x235
18	S1 stropna luč INTRA NITOR FLAT Ø240
19	S2 stenska luč INTRA KALIS 65W 121,9x3,6x6,5,svetilnost v obe smeri
20	V1 zasilna svetilka Linergy
21	IR senzor
22	prezr.ventil PV-1 Hidria

M 1:20

april 2026