


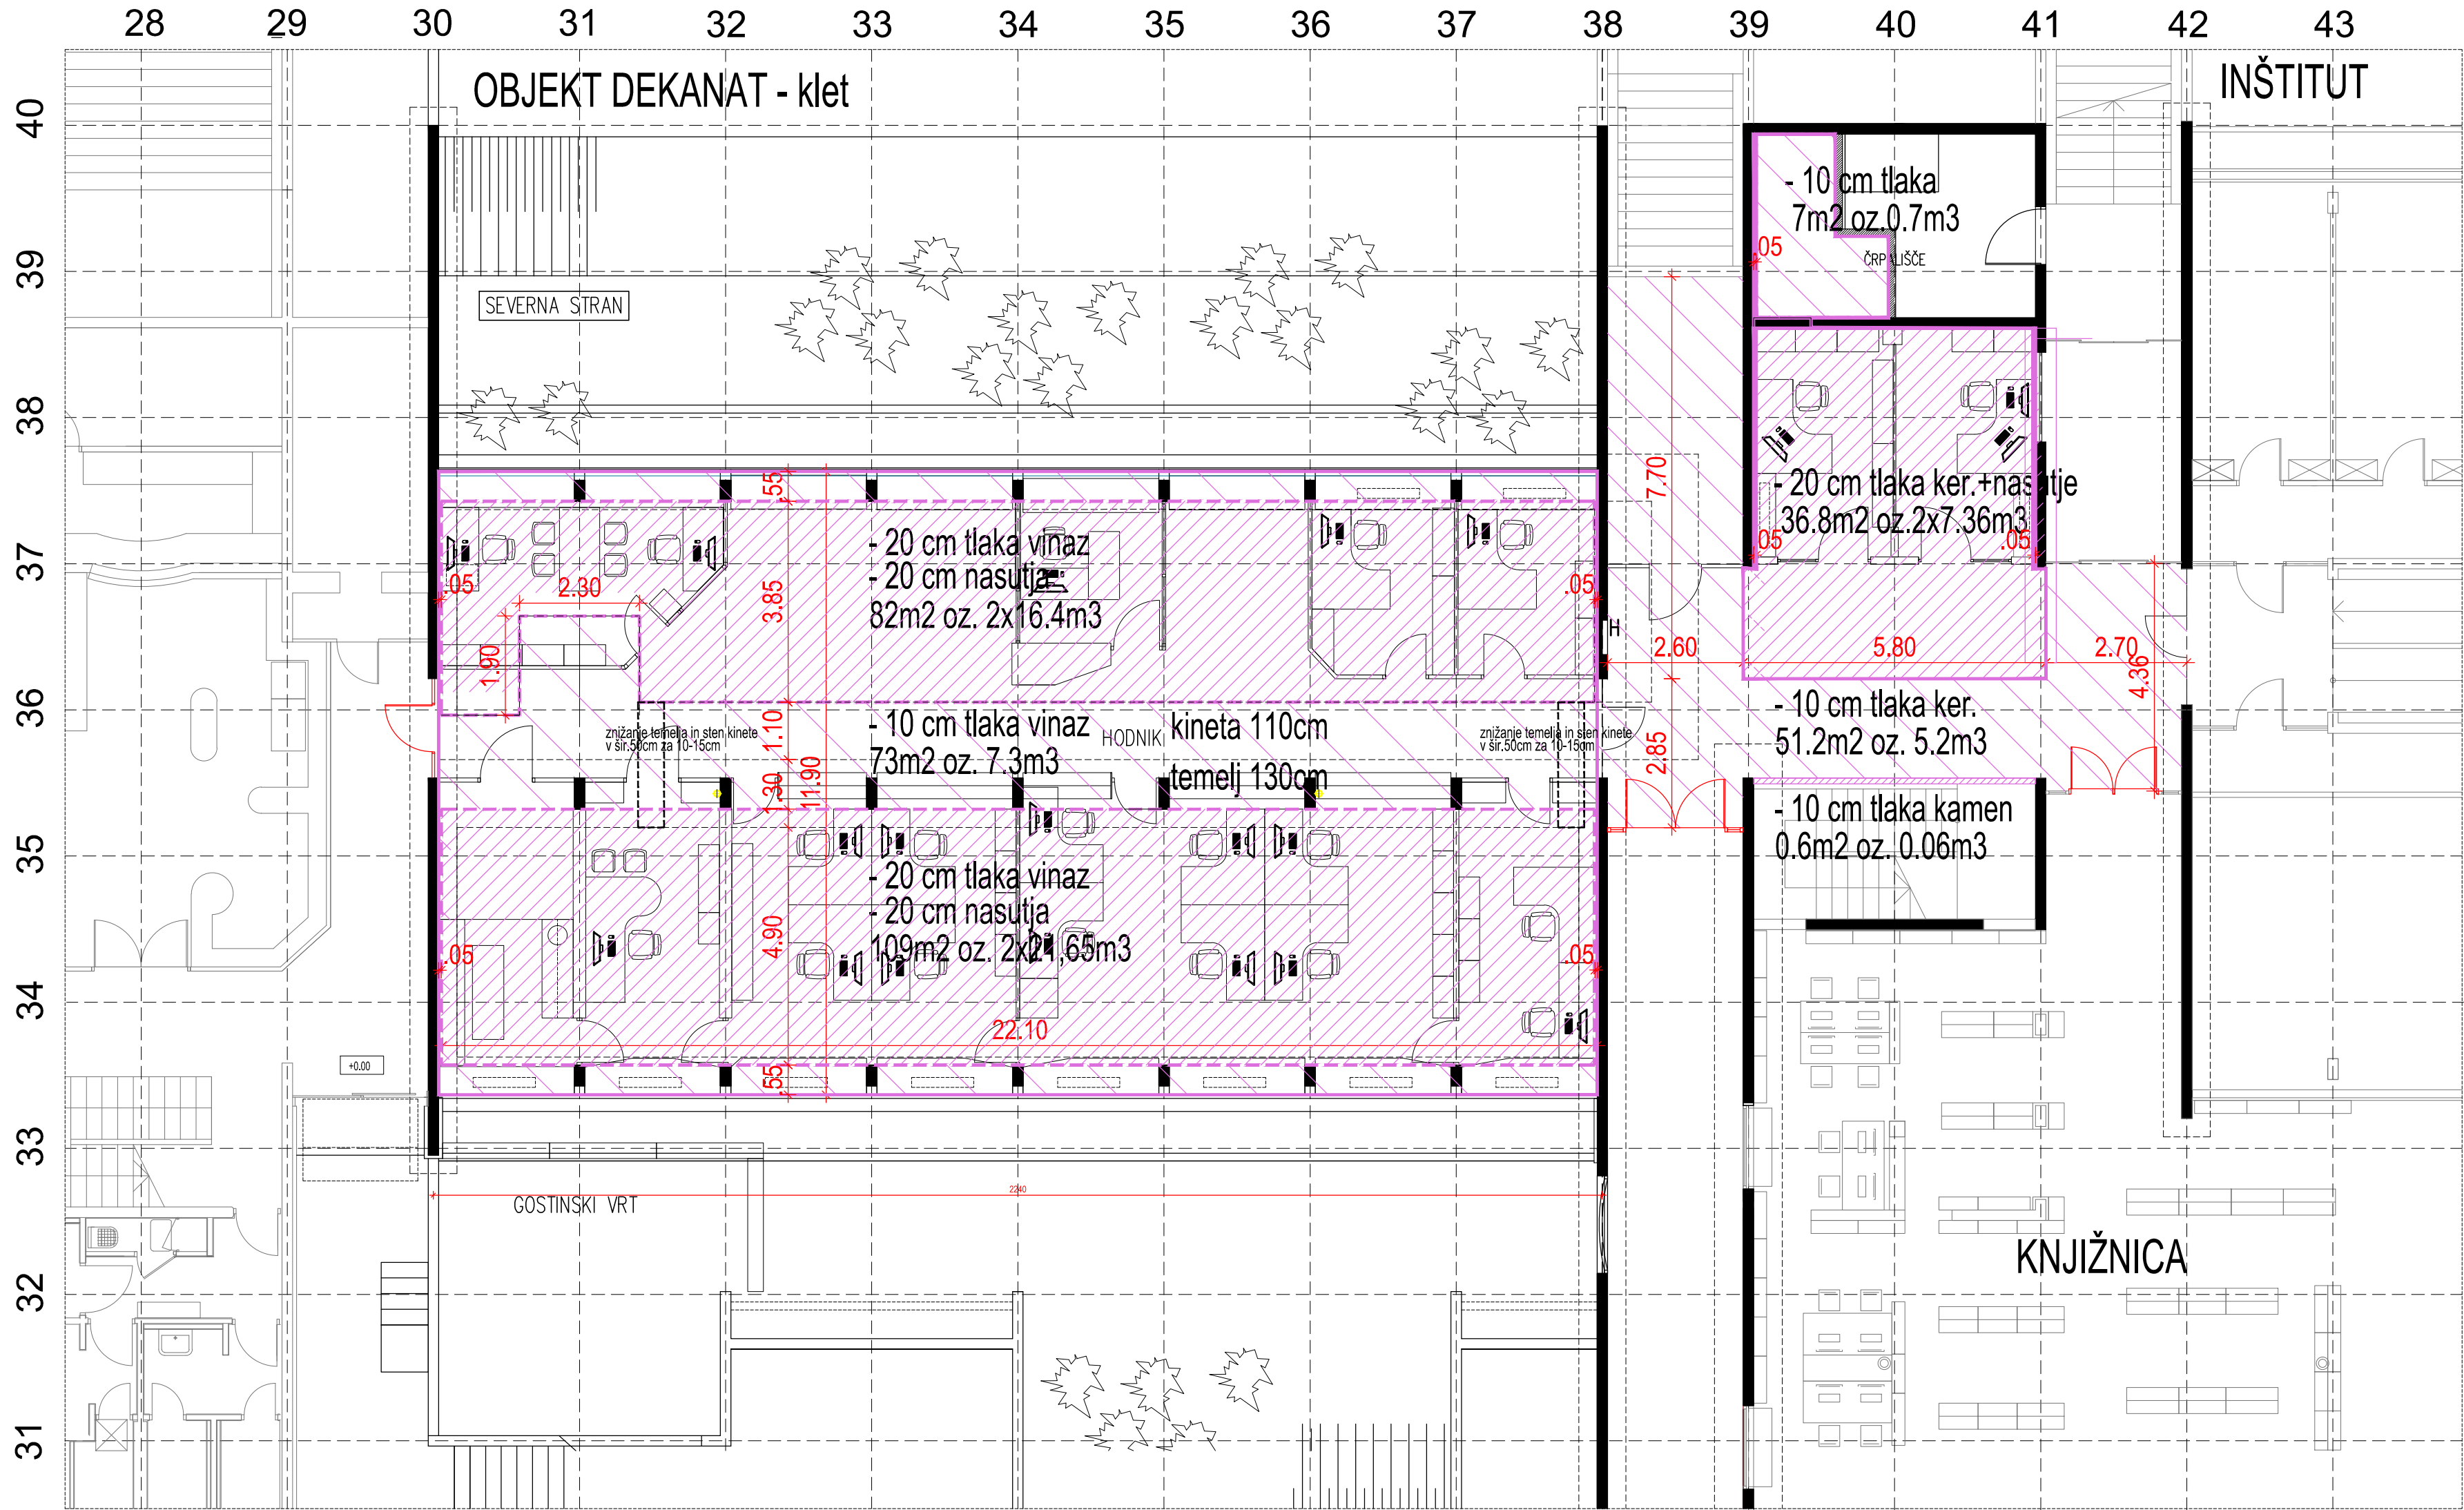

±0.00 = 301,50 mm
-2.10 = KOTA KLETI
VSE MERE PREVERITI
NA MESTU !


TLORIS - ODSTRANITEV TLAKA

RUŠITVE:
Odstranitev obstoječega tlaka v območju pisarn 191m2 (2x20cm):

- vinaz	0,5
- izravnalni sloj	0,5
- termo akustična izolacija florbid	4,0
- zaščitni beton	4,0
- hidroizolacija (2x bit.+2x lepenka)	1,0
- izravnava	2,0
- pusti beton	8,0
- utrjeno nasutje	15-20,0

Odstranitev obstoječega tlaka v območju hodnika Referata v deb.10cm med osema 30-38 je 73m2:
V območju hodnika med vert.osmi 38-42 ter toplotni postaji med vert. osmi 38-39 v površini 58m2 se odstranijo samo sloji do hidroizolacije v skupni deb. 10cm.
(enaka sestava samo namesto finalnega sloja je vinaz ali keramit).
V hodniku, dveh pisarnah in črpališču se odstrani sestava s finalnim slojem keramit in flotex med osmi 39-41 v deb.20cm 36m2+ 20cm nasutja zaradi talnega gretja.
Ob stopnicah se na mestu nove požarne stene odreže pas kamna 0,6m2 v deb.10cm.
Med osema 31-32 in 37-38 se temelj in steni kinete v šir.50cm znižajo za 10-15cm za razvod instalacij.

PREČNI PREREZ A - prikaz odstranitve obst.tlaka

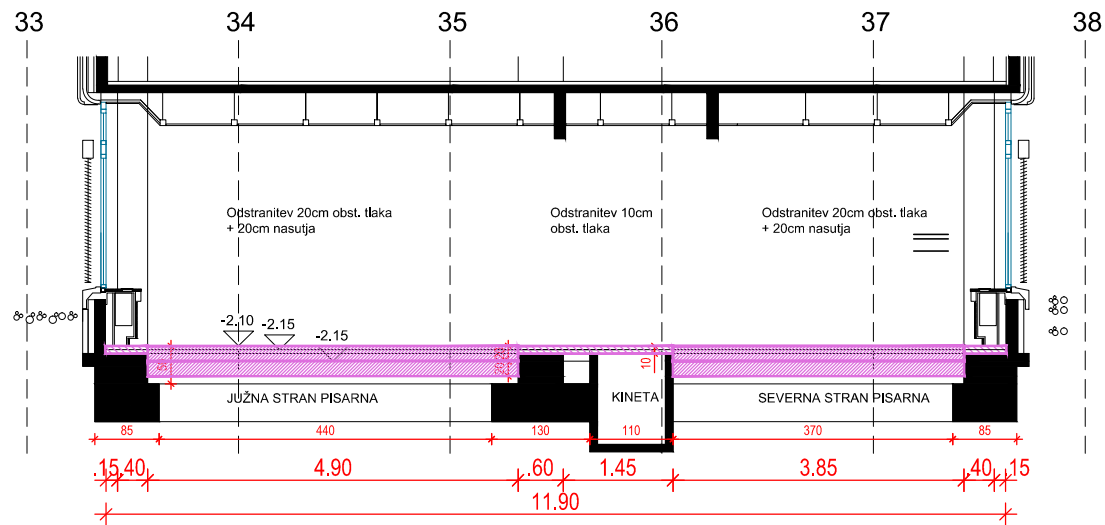

Scorpio studio d.o.o.
Hribarjevo nabrežje 3
1000 Ljubljana
Slovenija

t: +386 (1) 251 76 87
e: info@scorpio-studio.si

Številka projekta:	26-002		
Številka načrta:	26-002 A		
Naziv objekta:	Preureditev Referata (v Objektu Dekanat - klet)		
Naročnik:	Univerza v Ljubljani, Ekonomska fakulteta Kardeljeva ploščad 17, Ljubljana		
Investitor:	Univerza v Ljubljani, Ekonomska fakulteta Kardeljeva ploščad 17, Ljubljana		
Vrsta projekta:	PZI		
Vrsta načrta:	1 - ARHITEKTURA		
Vsebina risbe:	TLORIS - ODSTRANITEV TLAKA		
Odg. vodja projekta:	Miloš Hrastelj, udia	Id.št.:	ZAPS 0787
Odg. projektant:	Miloš Hrastelj, udia	Id.št.:	ZAPS 0787
Projektant:			
Sodelavec:			
Datum:	FEB.2026	Merilo:	1 : 100
		Št.risbe:	2.2.3