


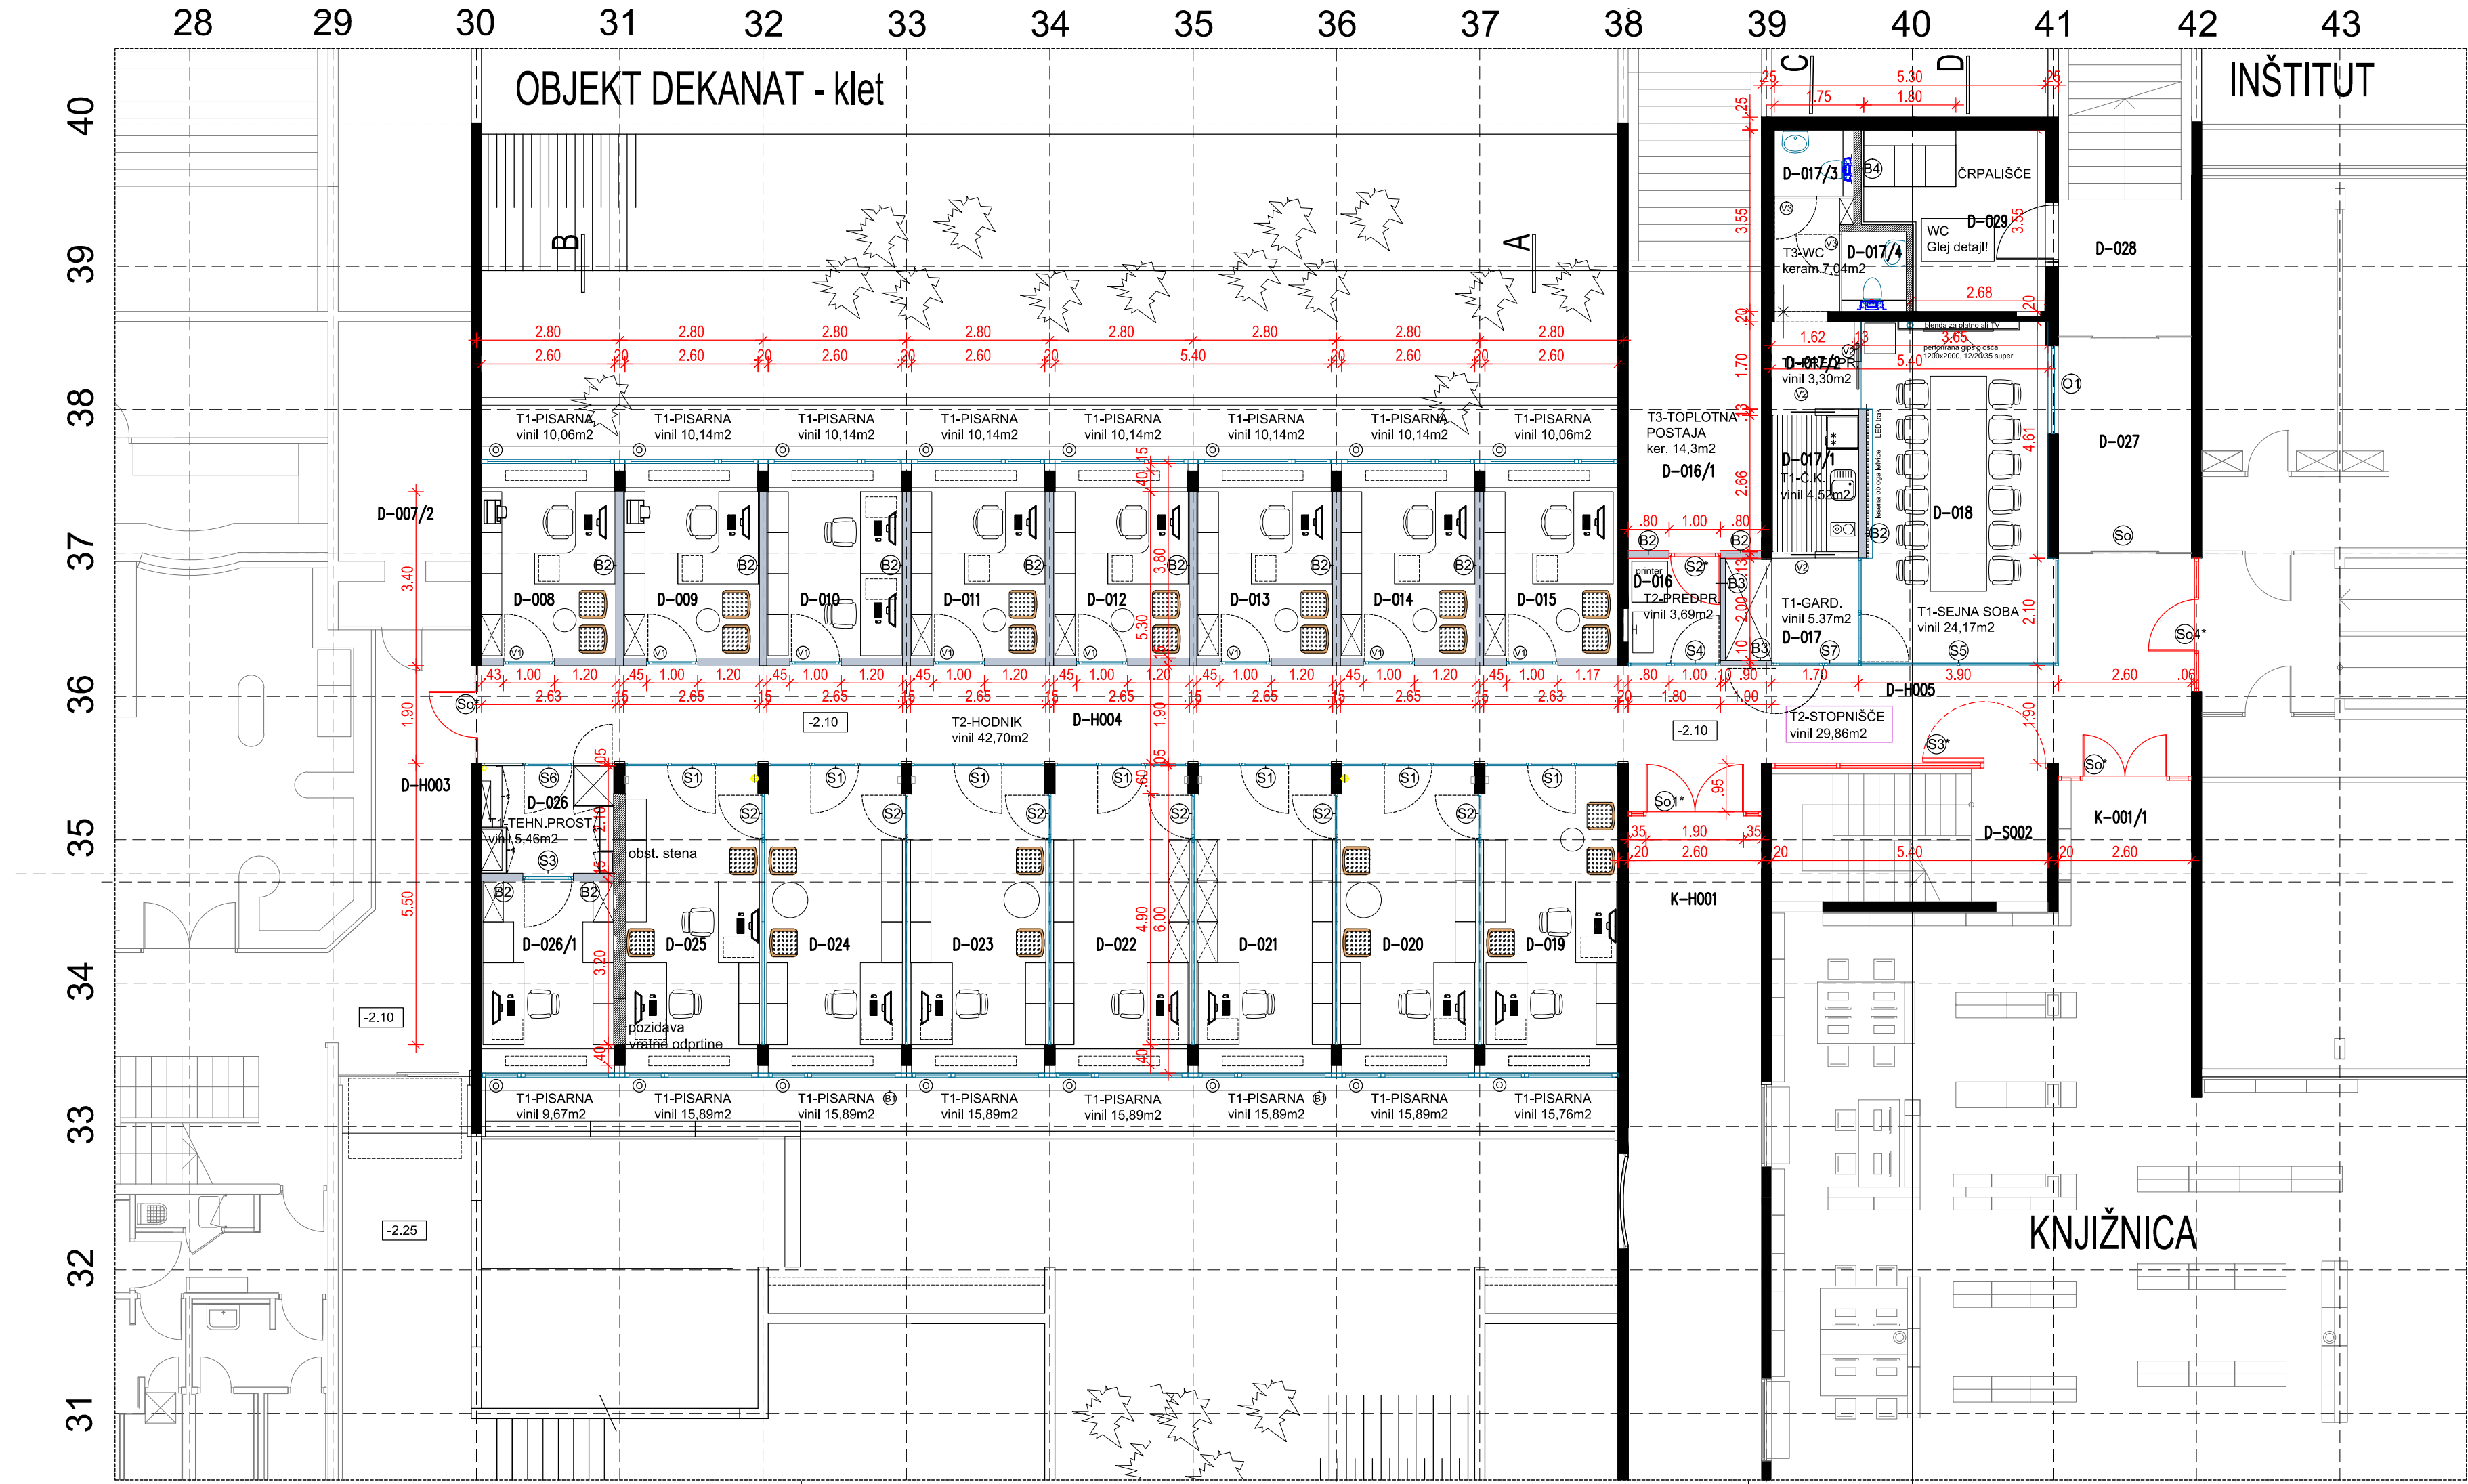

TLORIS - STENE IN KOTE

- NOVO
- B1 obdelava cokla
- B2 W115 Knauf pregradna stena deb.150mm
- EI90 požarno odporna
 - 2x12.5mm plošče GKB širine 1200mm pritrjena na 2xCW50 profil
 - izolacijski sloj mineralne volne 100mm po EN 13162, stiki kitani,
 - zvočna izolativnost 69dB
- B3 W112 Knauf pregradna stena deb.100mm, EI 60 požarno odporna
- 2x12.5mm plošče GKB, pritrjene na profile CW50
 - izolacijski sloj mineralna volna 50mm po eN 13162, stiki kitani,
 - zvočna izolativnost 56dB
- B4 YTONG stena ZP12,5cm+4cm styrodura 2800C
- S1 steklena stena v Alu okvirju z vrati 100x274, fiksni zasteklitvi 80x274 in polnilo W115 260x61x15
- S2 steklena stena v Alu okvirju 400x159 na knauf parapetu W115 400x115x15cm in vrati 90x274.
- S3 W115 knauf stena 260x335 s steklenimi vrati v Alu okvirju100x274 in peskano folijo
- S4 steklena stena v Alu okvirju z vrati 90x274 in fiksno zastekl.90x274, ter polnilom W112 180x61x10
- S5 stekl.stena v Alu okvirju s fiksnimi zastekl.(105+390+210)x274 in vrati 100x274, ter polnilo W112
- S6 lesena stena s steklenimi vrati v Alu okvirju 260x274x6+polnilo W115 260x61x15
- S7 steklena stena v Alu okvirju z vrati 100x274 in fiksno zasteklitvijo 65x274 ter polnilom 170x56x10 W1
- S1* požarna steklena stena v Alu okvirju z dvokrilnimi vrati 190x210, fiksima zastkl.35x210
- S2* požarna knauf stena W112, EI60 s steklenimi vrati v Alu okvirju 100x210 EI30 in peskano folijo
- S3* požarna zapora stopnišča
- So4* obst.požarna steklena stena v Alu okvirju z vrati 100x274 in fiksnima zasteklitvama 80x274
- So* obst.požarna stena 190x274 z enokrilnimi vrati, fiksno zasteklitvijo in nadsvetlobo
- So1* obst.požarna stena 260x335 z dvokrilnimi vrati, fiksno zasteklitvijo in nadsvetlobo
- V1 steklena vrata v Alu okvirju 100x274
- V2 drsna steklena vrata v Alu okvirju s peskano folijo
- V2* drsna lesena vrata
- V3 lesena vrata v steni 158x235x4
- V4 steklena vrata v Alu okvirju100x210
- O okno z fiksno zasteklitvijo in ventusom v Alu okvirjih s troslojno zasteklitvijo, 260x260x8
- O1 okno s fiksnim delom in kombiniranim odpiranjem krila v Alu okvirjih s trosl. zasteklitvijo 155x172x8

±0.00 = 301,50 mm

-2.10 = KOTA KLETI

VSE MERE PREVERITI NA MESTU !



Scorpio studio d.o.o.
Hribarjevo nabrežje 3
1000 Ljubljana
Slovenija

t: +386 (1) 251 76 87
e: info@scorpio-studio.si

Številka projekta:	26-002		
Številka načrta:	26-002 A		
Naziv objekta:	Preureditev Referata (v Objektu Dekanat - klet)		
Naročnik:	Univerza v Ljubljani, Ekonomska fakulteta Kardeljeva ploščad 17, Ljubljana		
Investitor:	Univerza v Ljubljani, Ekonomska fakulteta Kardeljeva ploščad 17, Ljubljana		
Vrsta projekta:	PZI		
Vrsta načrta:	1 - ARHITEKTURA		
Vsebina risbe:	TLORIS - STENE IN KOTE		
Odg. vodja projekta:	Miloš Hrastelj, udia	Id.št.:	ZAPS 0787
Odg. projektant:	Miloš Hrastelj, udia	Id.št.:	ZAPS 0787
Projektant:			
Sodelavec:			
Datum:	FEB.2026	Merilo:	1 : 100
		Št.risbe:	2.2.4