


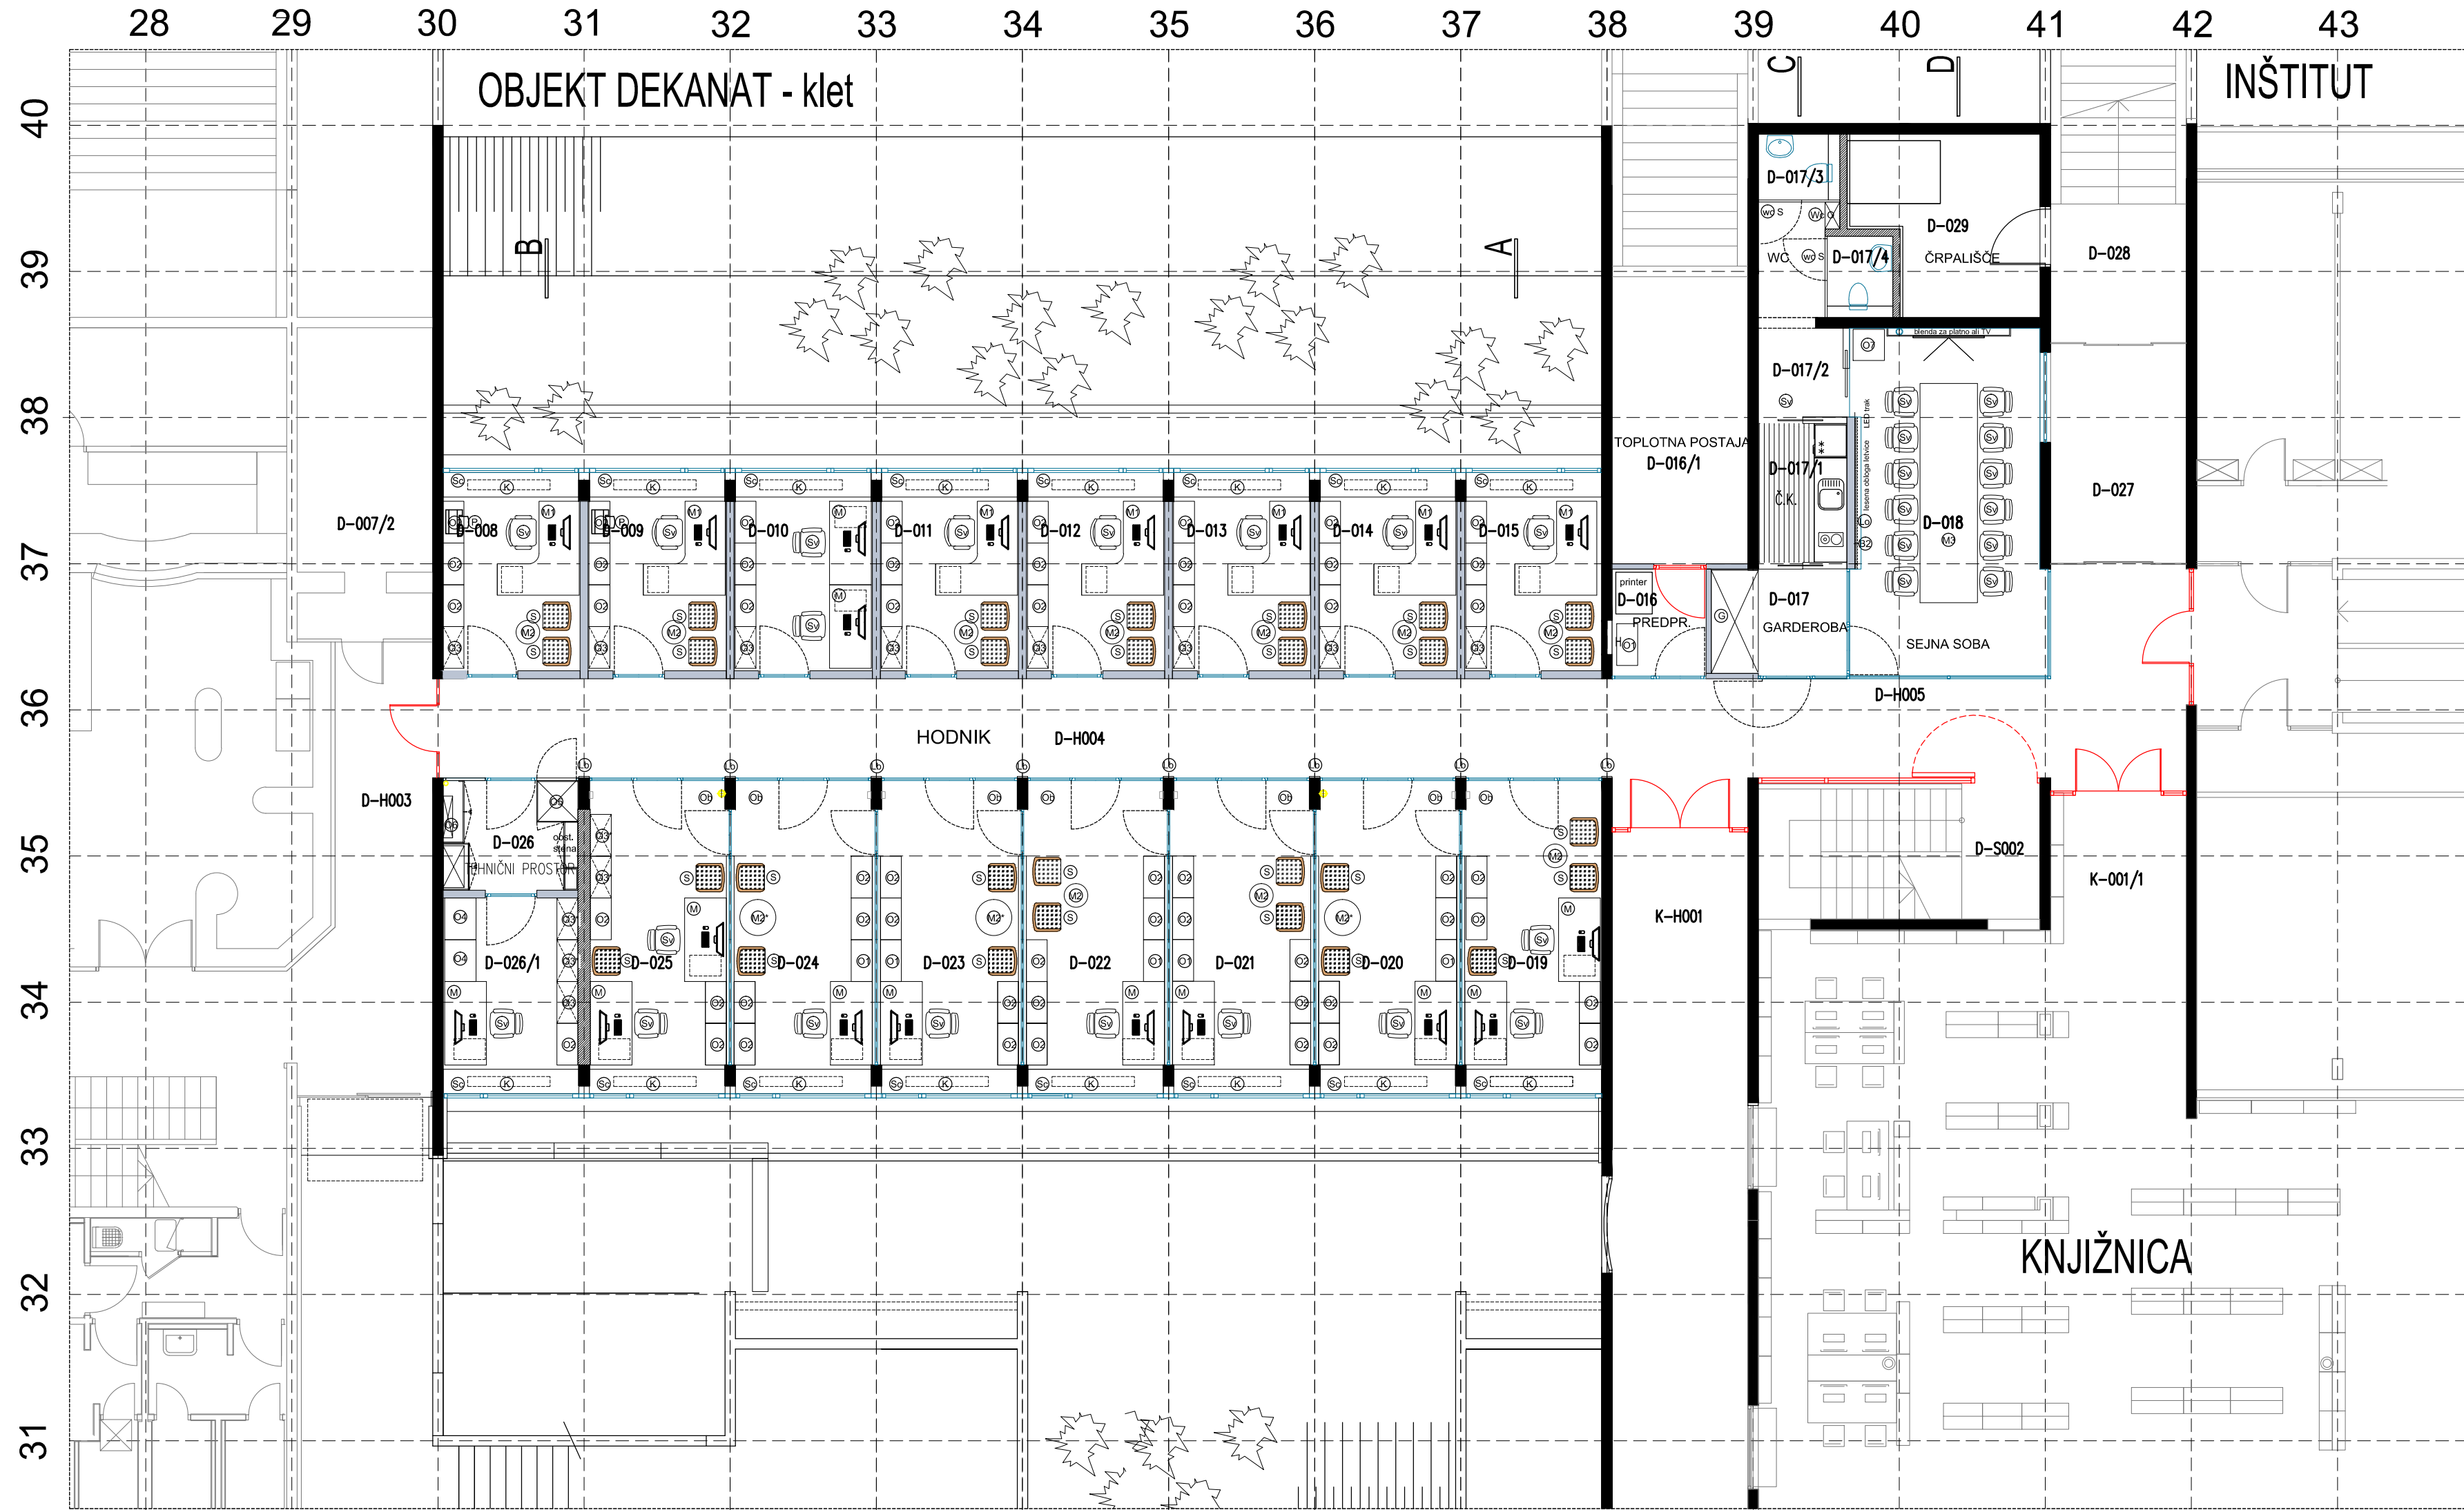

TLORIS - OPREMA

- OPREMA:
- wc O omara za čistila 45x30x235, 1 kom. (glej list 2.4.1 in 2.4.2)
 - wc S lesena sten z vrati 158x235x4, 2 kom. (glej list 2.4.1 in 2.4.2)
 - Čk čajna kuhinja 265x60x90+265x40x70, 1 kom.(list 2.4.3)
 - M tipska miza 160x80x75 s predalnikom+obloga 10 kom. (glej list 2.4.4)
 - M1 kotna miza 180x160x75 s predalnikom+obloga 7 kom. (glej list 2.4.5)
 - M2 klubska miza Ø45, V= 48, Trio, Pohištvo 1 2 3, 10 kom. (glej list 2.4.6)
 - M2* klubska miza Ø60, v=52, npr.Celine Moemax, 3 kom.(glej list 2.4.7)
 - M3 konferenčna miza 420x110x75, 1 kom.(glej list 2.4.8)
 - O1 nizka omara 80x42x75, 5 kom.(glej list 2.4.9)
 - O2 nizka omara 80x42x115, 54 kom.(glej list 2.4.10)
 - O3 visoka omara 80x42x274, 9 kom.(glej list 2.4.11)
 - O3* visoka omara 80x42x274, 4 kom.(glej list 2.4.12)
 - O4 visoka kovinska omara 80x60x210, 2 kom.(glej list 2.4.13)
 - O5 elektro omara in blenda v tehn.prostoru, 1 kom.(glej list 2.4.14)
 - O6 telekomunikacijska omara v tehn.prostoru, 1+1 kom.(glej list 2.4.15)
 - O7 komunikacijska omarica rack 60x60x75, 1 kom. (glej list 2.4.16)
 - G omara za garderobo in rekvizite 200x90x274, 1 kom.(glej list 2.4.17)
 - Ob tipski obešalniki, BAUM 3, 7 kom.(glej list 2.4.18)
 - K konvektorska maska 260x47x75 z rešetko, 16 kom.(glej list 2.4.19)
 - Lo lesene blende 22x274x3, 8 kom. (glej detajl 2.3.6)
 - Lb lesena obloga iz letvic 3x5 , dim 290x 274, 1 kom. (glej detajl 2.3.4)
 - Sv vrtljivi pisarniški stoli 31 kom. .
 - S "statični", konferenčni, nakladalni stoli 29 kom.
 - P printer
 - Sc screen na električen pogon 260x260

±0.00 = 301,50 mm
-2.10 = KOTA KLETI
VSE MERE PREVERITI NA MESTU !



Scorpio studio d.o.o.
Hribarjevo nabrežje 3
1000 Ljubljana
Slovenija

t: +386 (1) 251 76 87
e: info@scorpio-studio.si

Številka projekta:	26-002				
Številka načrta:	26-002 A				
Naziv objekta:	Preureditev Referata (v Objektu Dekanat - klet)				
Naročnik:	Univerza v Ljubljani, Ekonomska fakulteta Kardeljeva ploščad 17, Ljubljana				
Investitor:	Univerza v Ljubljani, Ekonomska fakulteta Kardeljeva ploščad 17, Ljubljana				
Vrsta projekta:	PZI				
Vrsta načrta:	1 - ARHITEKTURA				
Vsebina risbe:	TLORIS - OPREMA				
Odg. vodja projekta:	Miloš Hrastelj, udia	Id.št.:	ZAPS 0787		
Odg. projektant:	Miloš Hrastelj, udia	Id.št.:	ZAPS 0787		
Projektant:					
Sodelavec:					
Datum:	FEB.2026	Merilo:	1 : 100	Št.risbe:	2.2.5