



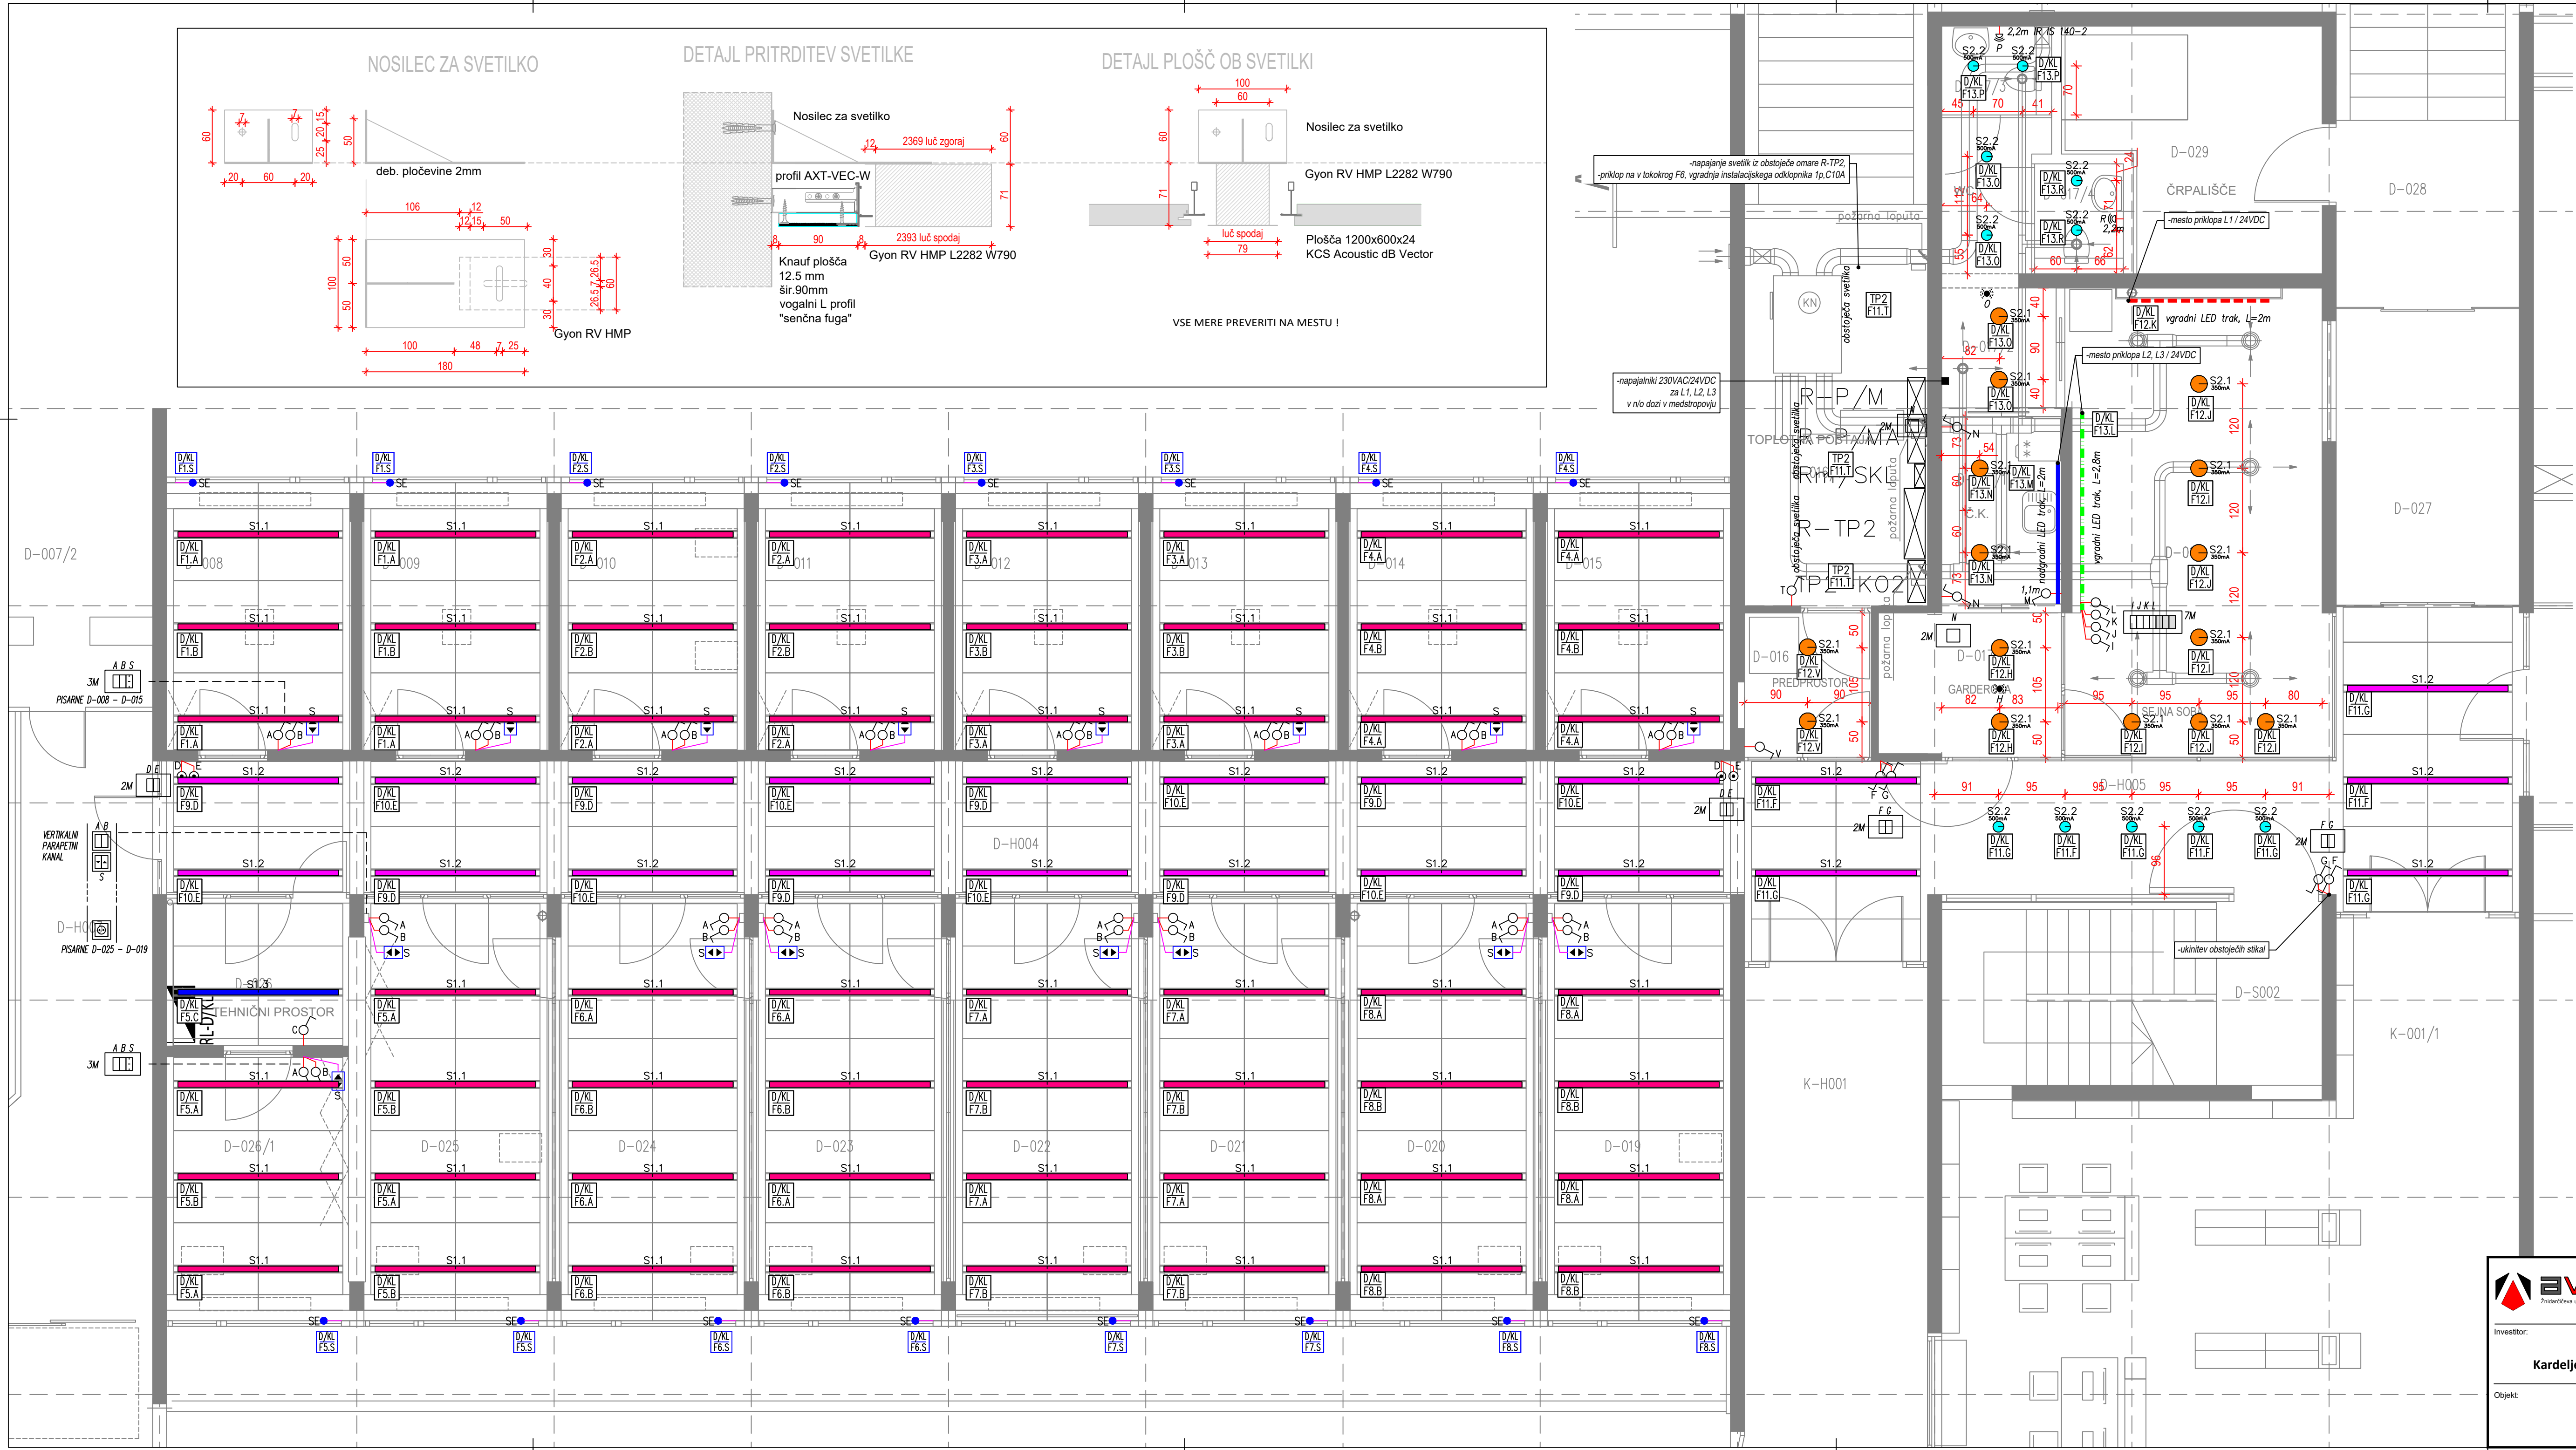

LEGENDA OPREME		
SVETILKE		
S1.1		STROPNA VGRADNA SVETILKA Gyon RV HMP 3800 lm 36 W 940 L2282 mm FO IP44 + zidni nosilec
S1.2		STROPNA VGRADNA SVETILKA Gyon RV HMP 2550 lm 25 W 940 L2282 mm FO IP44 + zidni nosilec
S1.3		STROPNA VGRADNA SVETILKA Gyon RV HMP 5400 lm 52 W 940 L2282 mm FO IP44 + zidni nosilec
S2.1		STROPNA VGRADNA SVETILKA Nitor RV PRO 1600-4300 lm 12-38 W 350-1050 mA 36 V 940 56° IP20 + dislociran napajalnik
S2.2		STROPNA VGRADNA SVETILKA Nitor RV SOP 940-1750 lm 9-18 W 350-700 mA 26 V 940 D154 mm IP44 + dislociran napajalnik
L1		VGRADNI LED TRAK 24VDC, 14W/m, 1470lm/m, 4000K, IP20
L2		VGRADNI LED TRAK 24VDC, 14W/m, 1470lm/m, 4000K, IP20
L3		NADGRADNI LED TRAK 24VDC, 14W/m, 1470lm/m, 4000K, IP20
STIKALA		
	X	stikalo navadno - podometno, h=1,2m
	X	stikalo izmenično - podometno, h=1,2m
	X	tipkalo - podometno, h=1,2m
	X	senzor gibanja 360° - stropni vgradni
	X	senzor gibanja 110° - stenski vgradni
TOKOKROGI		
	Y/Z	—oznaka električnega sestava —oznaka tokokroga . oznaka stikala

NOTRANJA ROLO SENČILA	
 X	tipkalo žaluzijsko – podometno, h=1,2m
 X	kabelski izpust, 4x1,5mm ² (L1, L2, N, PE)
TOKOKROGI	
	—oznaka električnega sestava —oznaka tokokroga . oznaka žaluzijskega tipkala

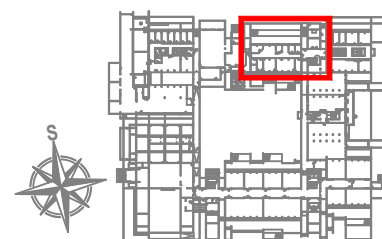

Investitor:
**Univerza v Ljubljani,
Ekonomski fakulteta,
Kardeljeva ploščad 17, Ljubljana**

Objekt:
**Preureditev referata
(v objektu dekanat - klet)**

Številka in naziv načrta:
3.1 Načrt električnih instalacij in opreme

Vrsta projektne dokumentacije: **PZI**

Vsebina:
**TLORIS - KLET -
SPLOŠNA RAZSVETLJAVNA IN SENČILA**

Problematika inženir:
PRIMOŽ POJE u.d.i.e.

Načrtovatelj:
FERDINAND BUBANJ

Datum:
MAJ 2026



Sprememba:

Številka načrta:
0559

Merilo:
1:50

Oznaka prikaza:
3.4.1-T


Številka in naziv projekta:
IZS E-1384

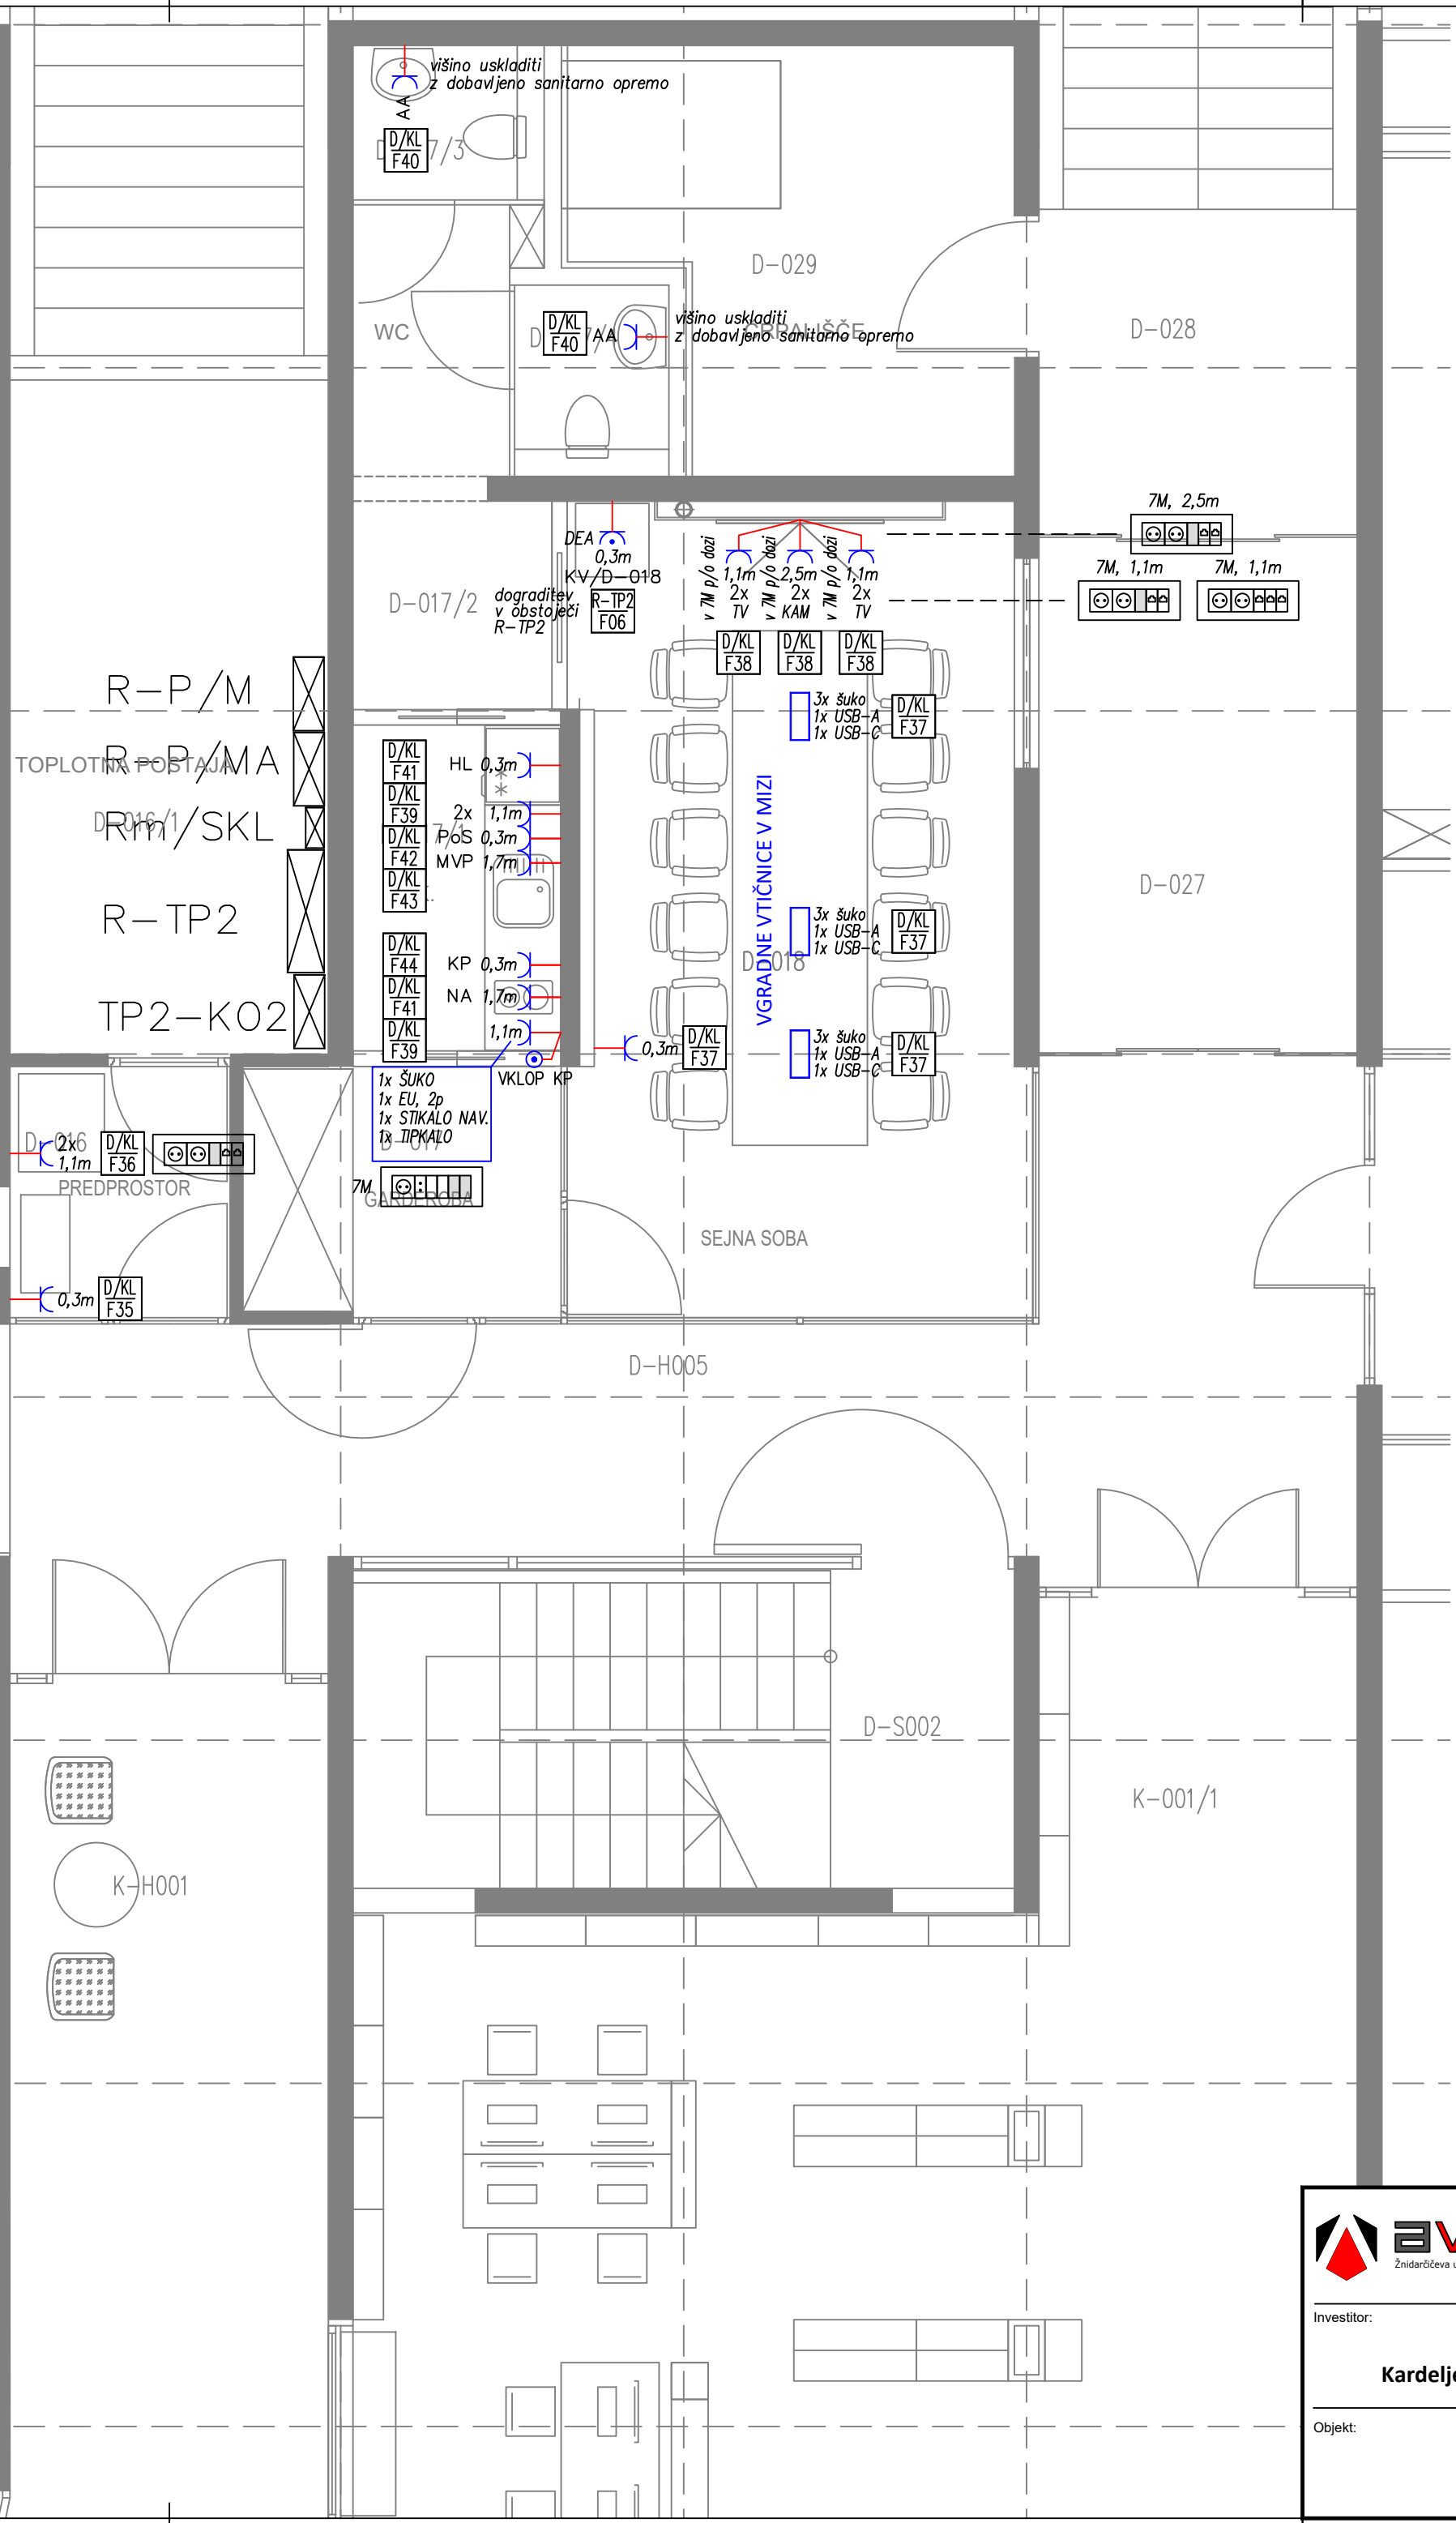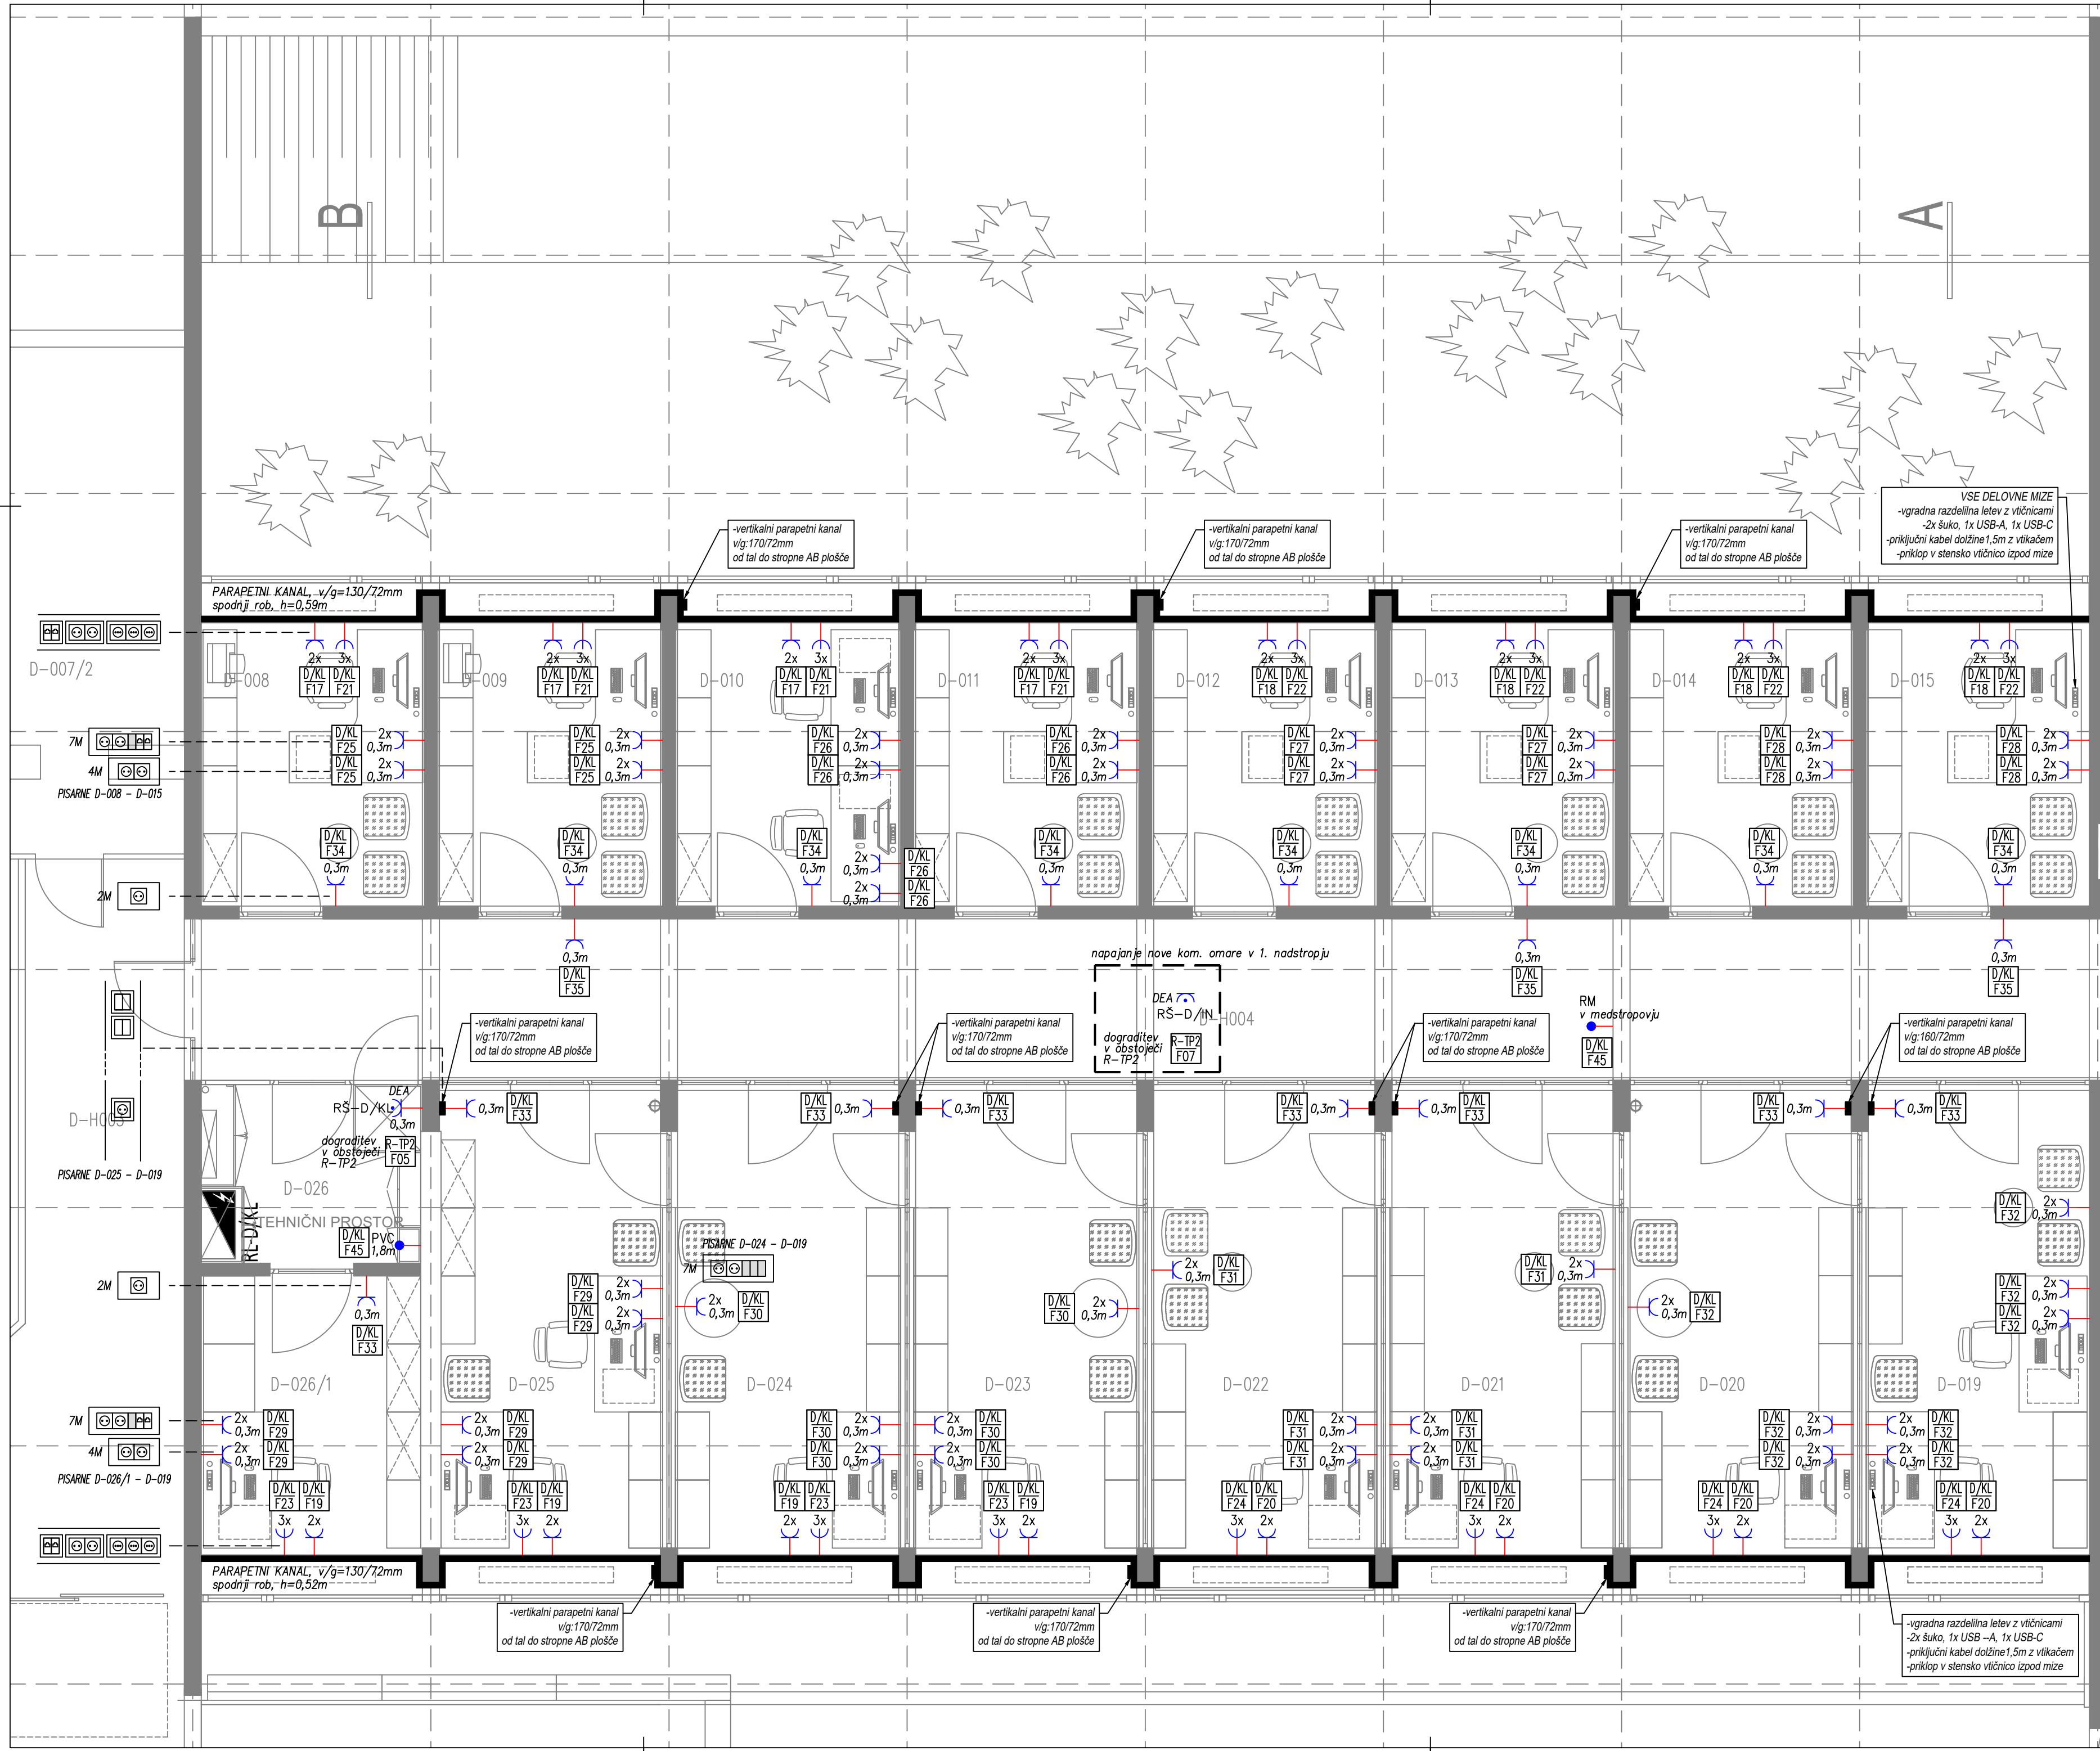

LEGENDA OPREME	
VTIČNICE IN PRIKLUČKI	
	1x enofazna vtičnica - podometna ali parapetnem kanalu
	2x enofazna vtičnica - podometna ali parapetnem kanalu
	3x enofazna vtičnica - francoski standard
	kabelski izpust-1f
TOKOKROGI	
	oznaka električnega sestava
	oznaka tokokroga

Legenda opisov vtičnic, priključkov in opreme:

- AA - avtomatska armatura
- HL - hladilnik
- KAM - kamera
- KV - komunikacijska omara
- KP - kuhalna plošča
- KV - konvektor v medstropju
- MWP - mikrolavna pečica
- NA - napa
- PVS - poveljni stroj
- PVC - protivomna centrala
- RM - razširjeni moduli-protivomni sistem
- TV - televizor

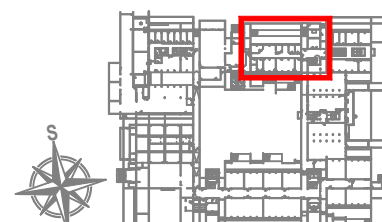

Investitor: **Univerza v Ljubljani, Ekonomska fakulteta, Karlejeva ploščad 17, Ljubljana**

Objekt: **Preureditev referata (v objektu dekanat - klet)**

Številka in naziv načrta: **3.1 Načrt električnih instalacij in opreme**

Vrsta projektne dokumentacije: **PZI**

Vsebina: **TLORIS - KLET - VTIČNICE IN PRIKLUČKI**

Številka in naziv projekta: **PRIMOŽ POJE u.d.i.e. IZS E-1384**


Načrtovalec: **FERDINAND BUBANJ**

Datum: **MAJ 2026**

Sprememba: **0559**


Merilo: **1:50**

Oznaka prikaza: **3.4.2-T**

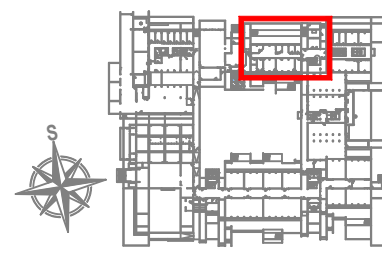


SISTEM TOČNEGA ČASA	
	obstoječa stropna dvostranska analogna ura - demontaža in ponovna montaža na isti lokaciji - ožičenje se ohrani

 AVELIS Zbirateljska ulica 27, 5200 Šempeter pri Gorici		Skrokovno področje načrta: 3 - NAČRT S PODROČJA ELEKTROTEHNIKE				
		Številka in naziv načrta: 3.1 Načrt električnih instalacij in opreme Vrsta projektne dokumentacije: PZI				
Investitor: Univerza v Ljubljani, Ekonomska fakulteta, Kardeljeva ploščad 17, Ljubljana		Vsebinska: TLORIS - KLET - UNIVERZALNO OŽIČENJE -				
Objekt: Preureditev referata (v objektu dekanat - klet)		Pooblaščenik inženir: PRIMOŽ POJE u.d.i.o. IZS E-1384 Načrtovalec: FERDINAND BUBANJ				
Datum: MAJ 2026		Sprememba:		Številka načrta: 0559	Merilo: 1:50	Označa prikaza: 3.4.3-T

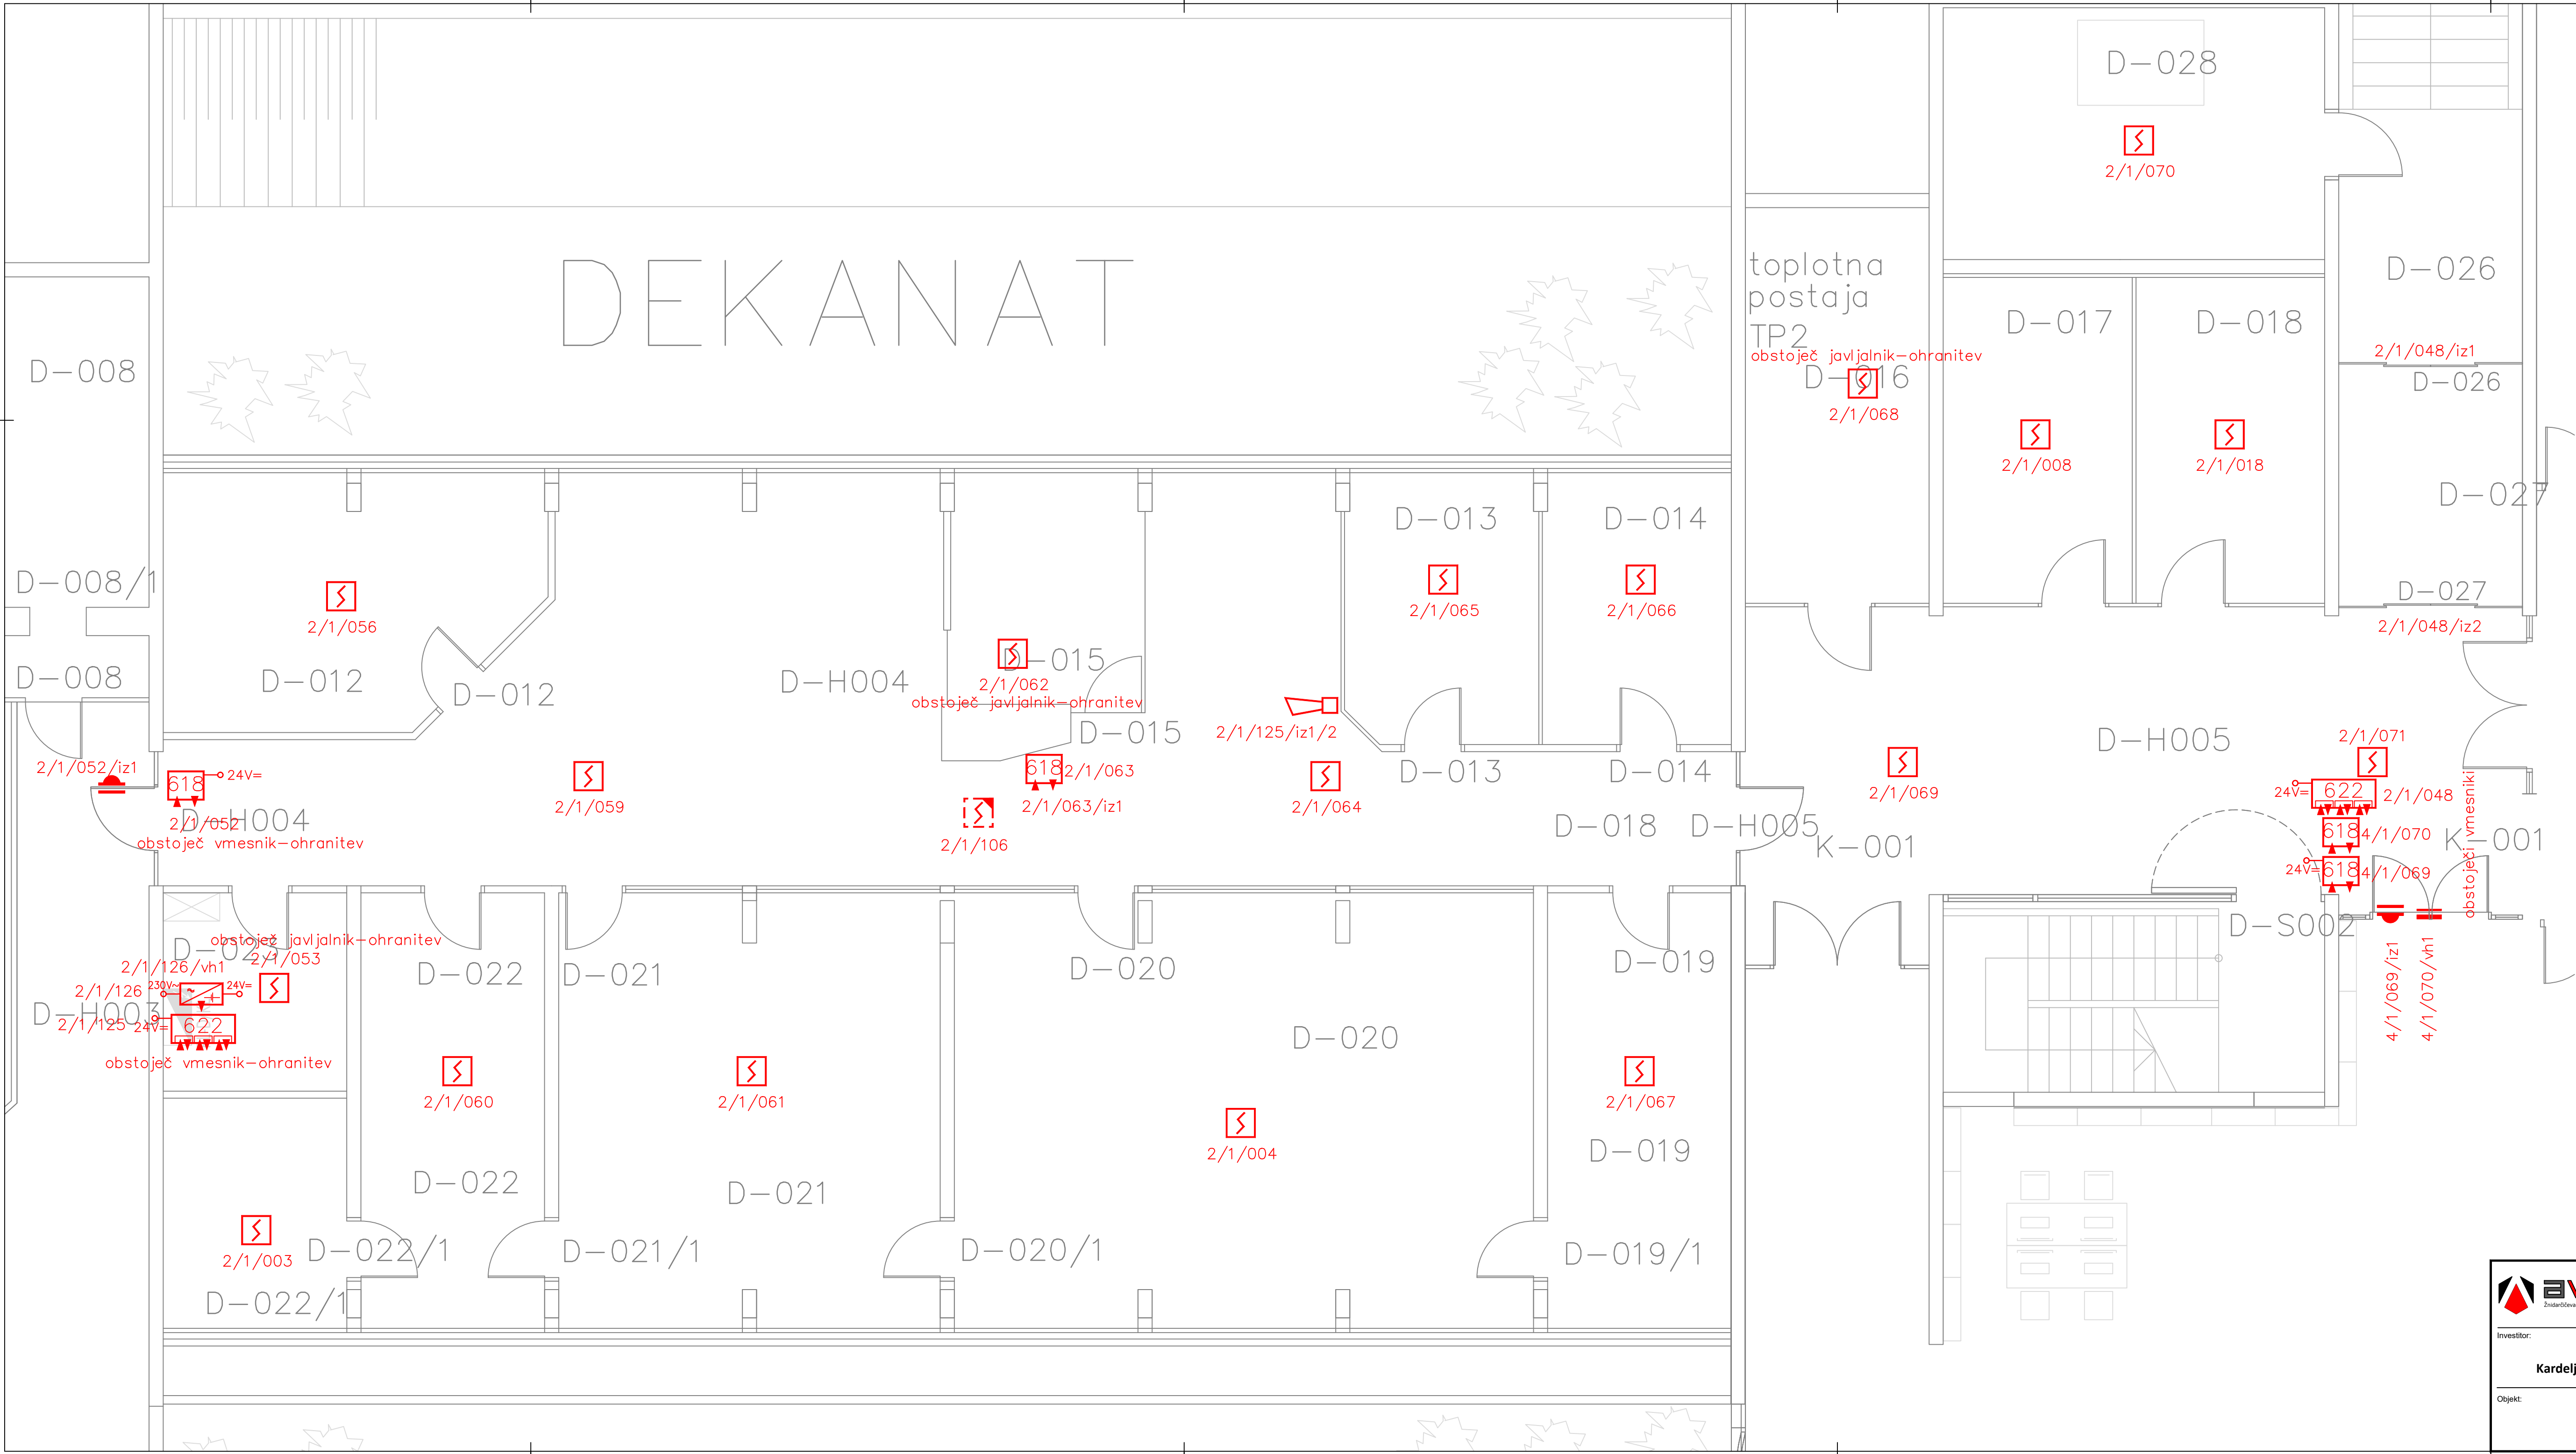


LEGENDA OPREME	
JAVLJANJE POŽARA	
	dodatni napajalnik 24VDC
	naslovilni optični javljalnik
	naslovilni optični javljalnik v dvojnem stropu
	naslovilni kombinirani optični termični javljalnik
	naslovilni dvokanalni vhodno/izhodni vmesnik
	naslovilni dvokanalni vhodno/izhodni vmesnik, 24VDC napajanje
	naslovilni trikanalni vhodno/izhodni vmesnik, 24VDC napajanje
	notranja alarmna sirena z bliskavko, h=15 cm pod stropom
	požarna loputa, 230VAC
	vzorčna komora
	elektromagnet – pridržalni – drži vrata odprta

OBSTOJEČE STANJE

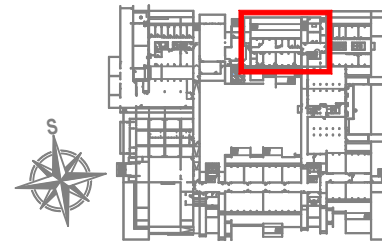



	Številka in naziv načrta: 3.1 Načrt s področja elektrotehnike	
	Vrsta projektne dokumentacije: PZI	
Investitor:	Univerza v Ljubljani, Ekonomska fakulteta, Kardeljeva ploščad 17, Ljubljana	
	Tloris - klet - JAVLJANJE POŽARA (1/2)	
Objekt:	Preureditev referata (v objektu dekanat - klet)	
	Datum: MAJ 2026	
Pooblaščen inženir: PRIMOŽ POJE u.d.i.e.		IZS E-1384
Načrtovalec: FERDINAND BUBANJ		
Datum: MAJ 2026		
Sprememba:		
Številka načrta: 0559		Merilo: 1:50
Oznaka prikaza: 3.4.4-T		

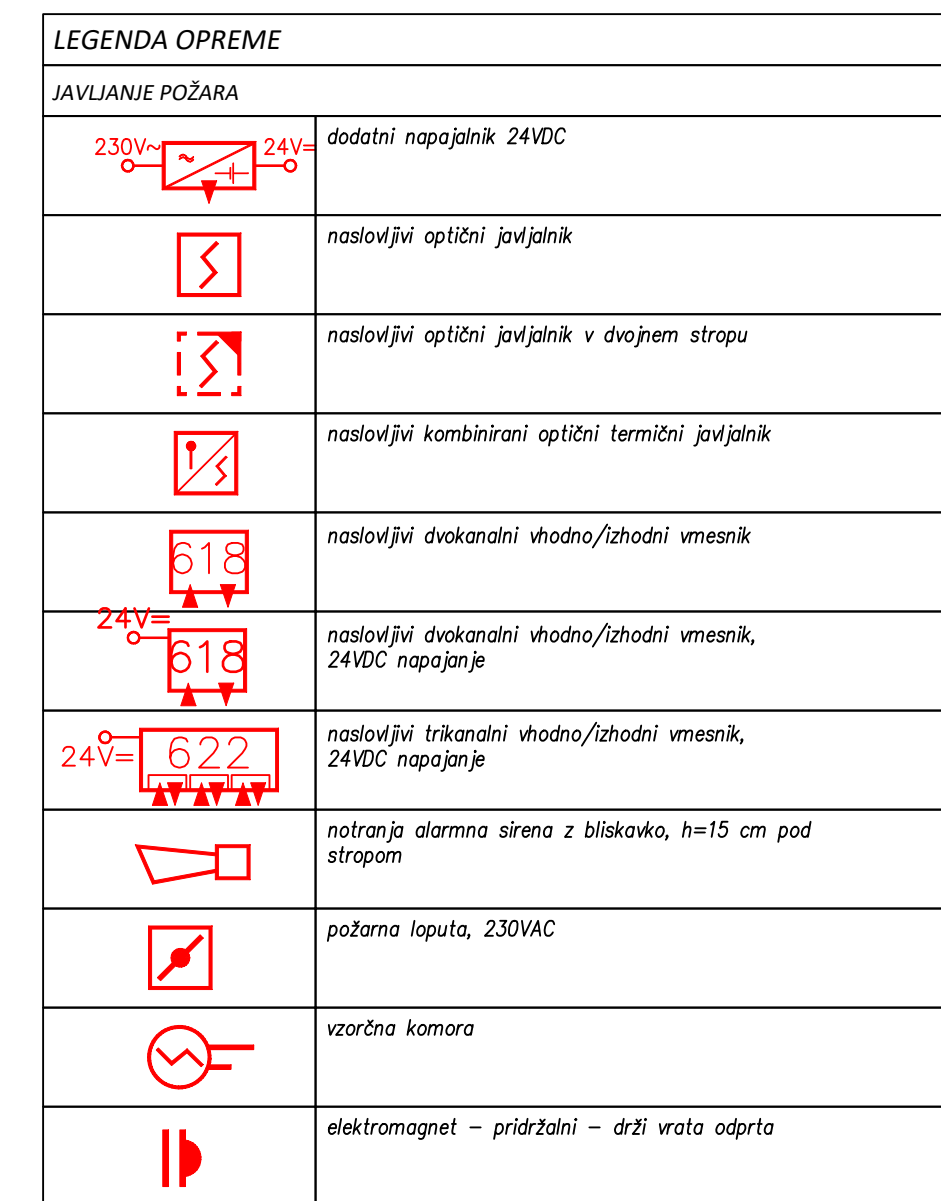

A detailed floor plan of a building with a red rectangular box highlighting a specific area in the upper right section. To the left of the floor plan is a compass rose with the letter 'S' at the top, indicating the orientation of the building.

 AVELIS Zoisova ulica 27, 5200 Šempeter pri Gorici		Strokovne podrobnosti načrta: 3 - NAČRT S PODROČJA ELEKTROTEHNIKE			
		Številka in naziv načrta: 3.1 Načrt električnih instalacij v opreme Vrsta projektne dokumentacije: PZI			
investitor:	Univerza v Ljubljani, Ekonomska fakulteta, Kardeljeva ploščad 17, Ljubljana		Vsebina: TLORIS - KLET - JAVLIJANJE POŽARA (2/2)		
Objekt:	Preureditev referata (v objektu dekanat - klet)				
Pooblaščen inženir: PRIMOŽ POJE u.d.i.e.			IZS E-1384		
Načrtovatelj: FERDINAND BUBANJ					
Datum: Maj 2026		Sprememba:		Številka načrta: 0559	Merilo: 1:50
				Oznaka prikaza: 3.4.4-T	

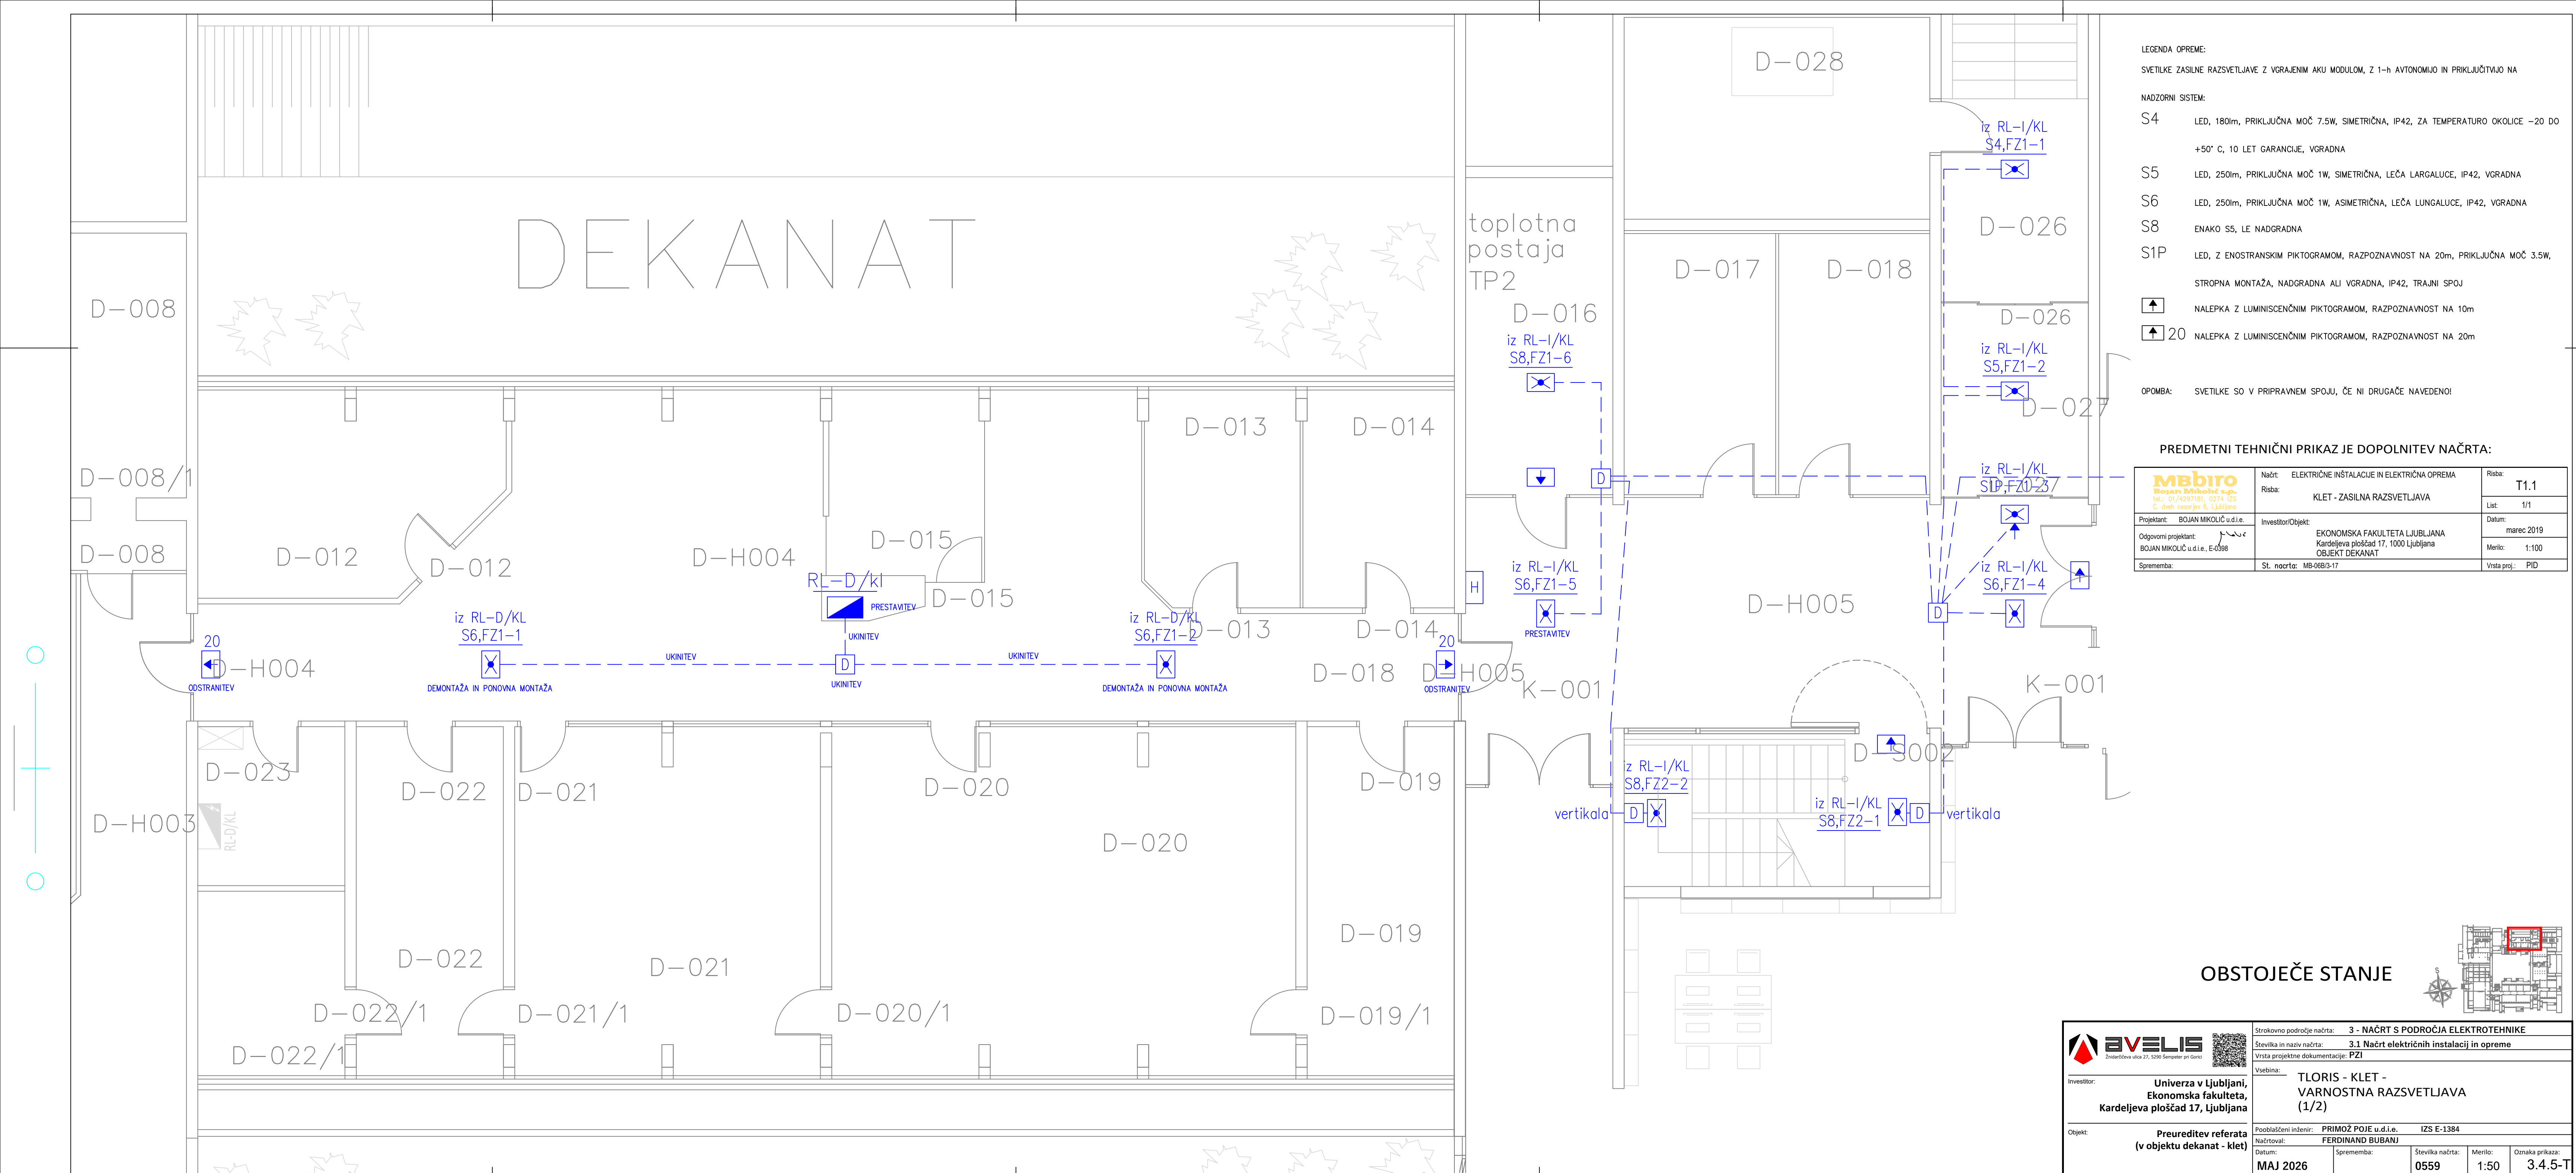

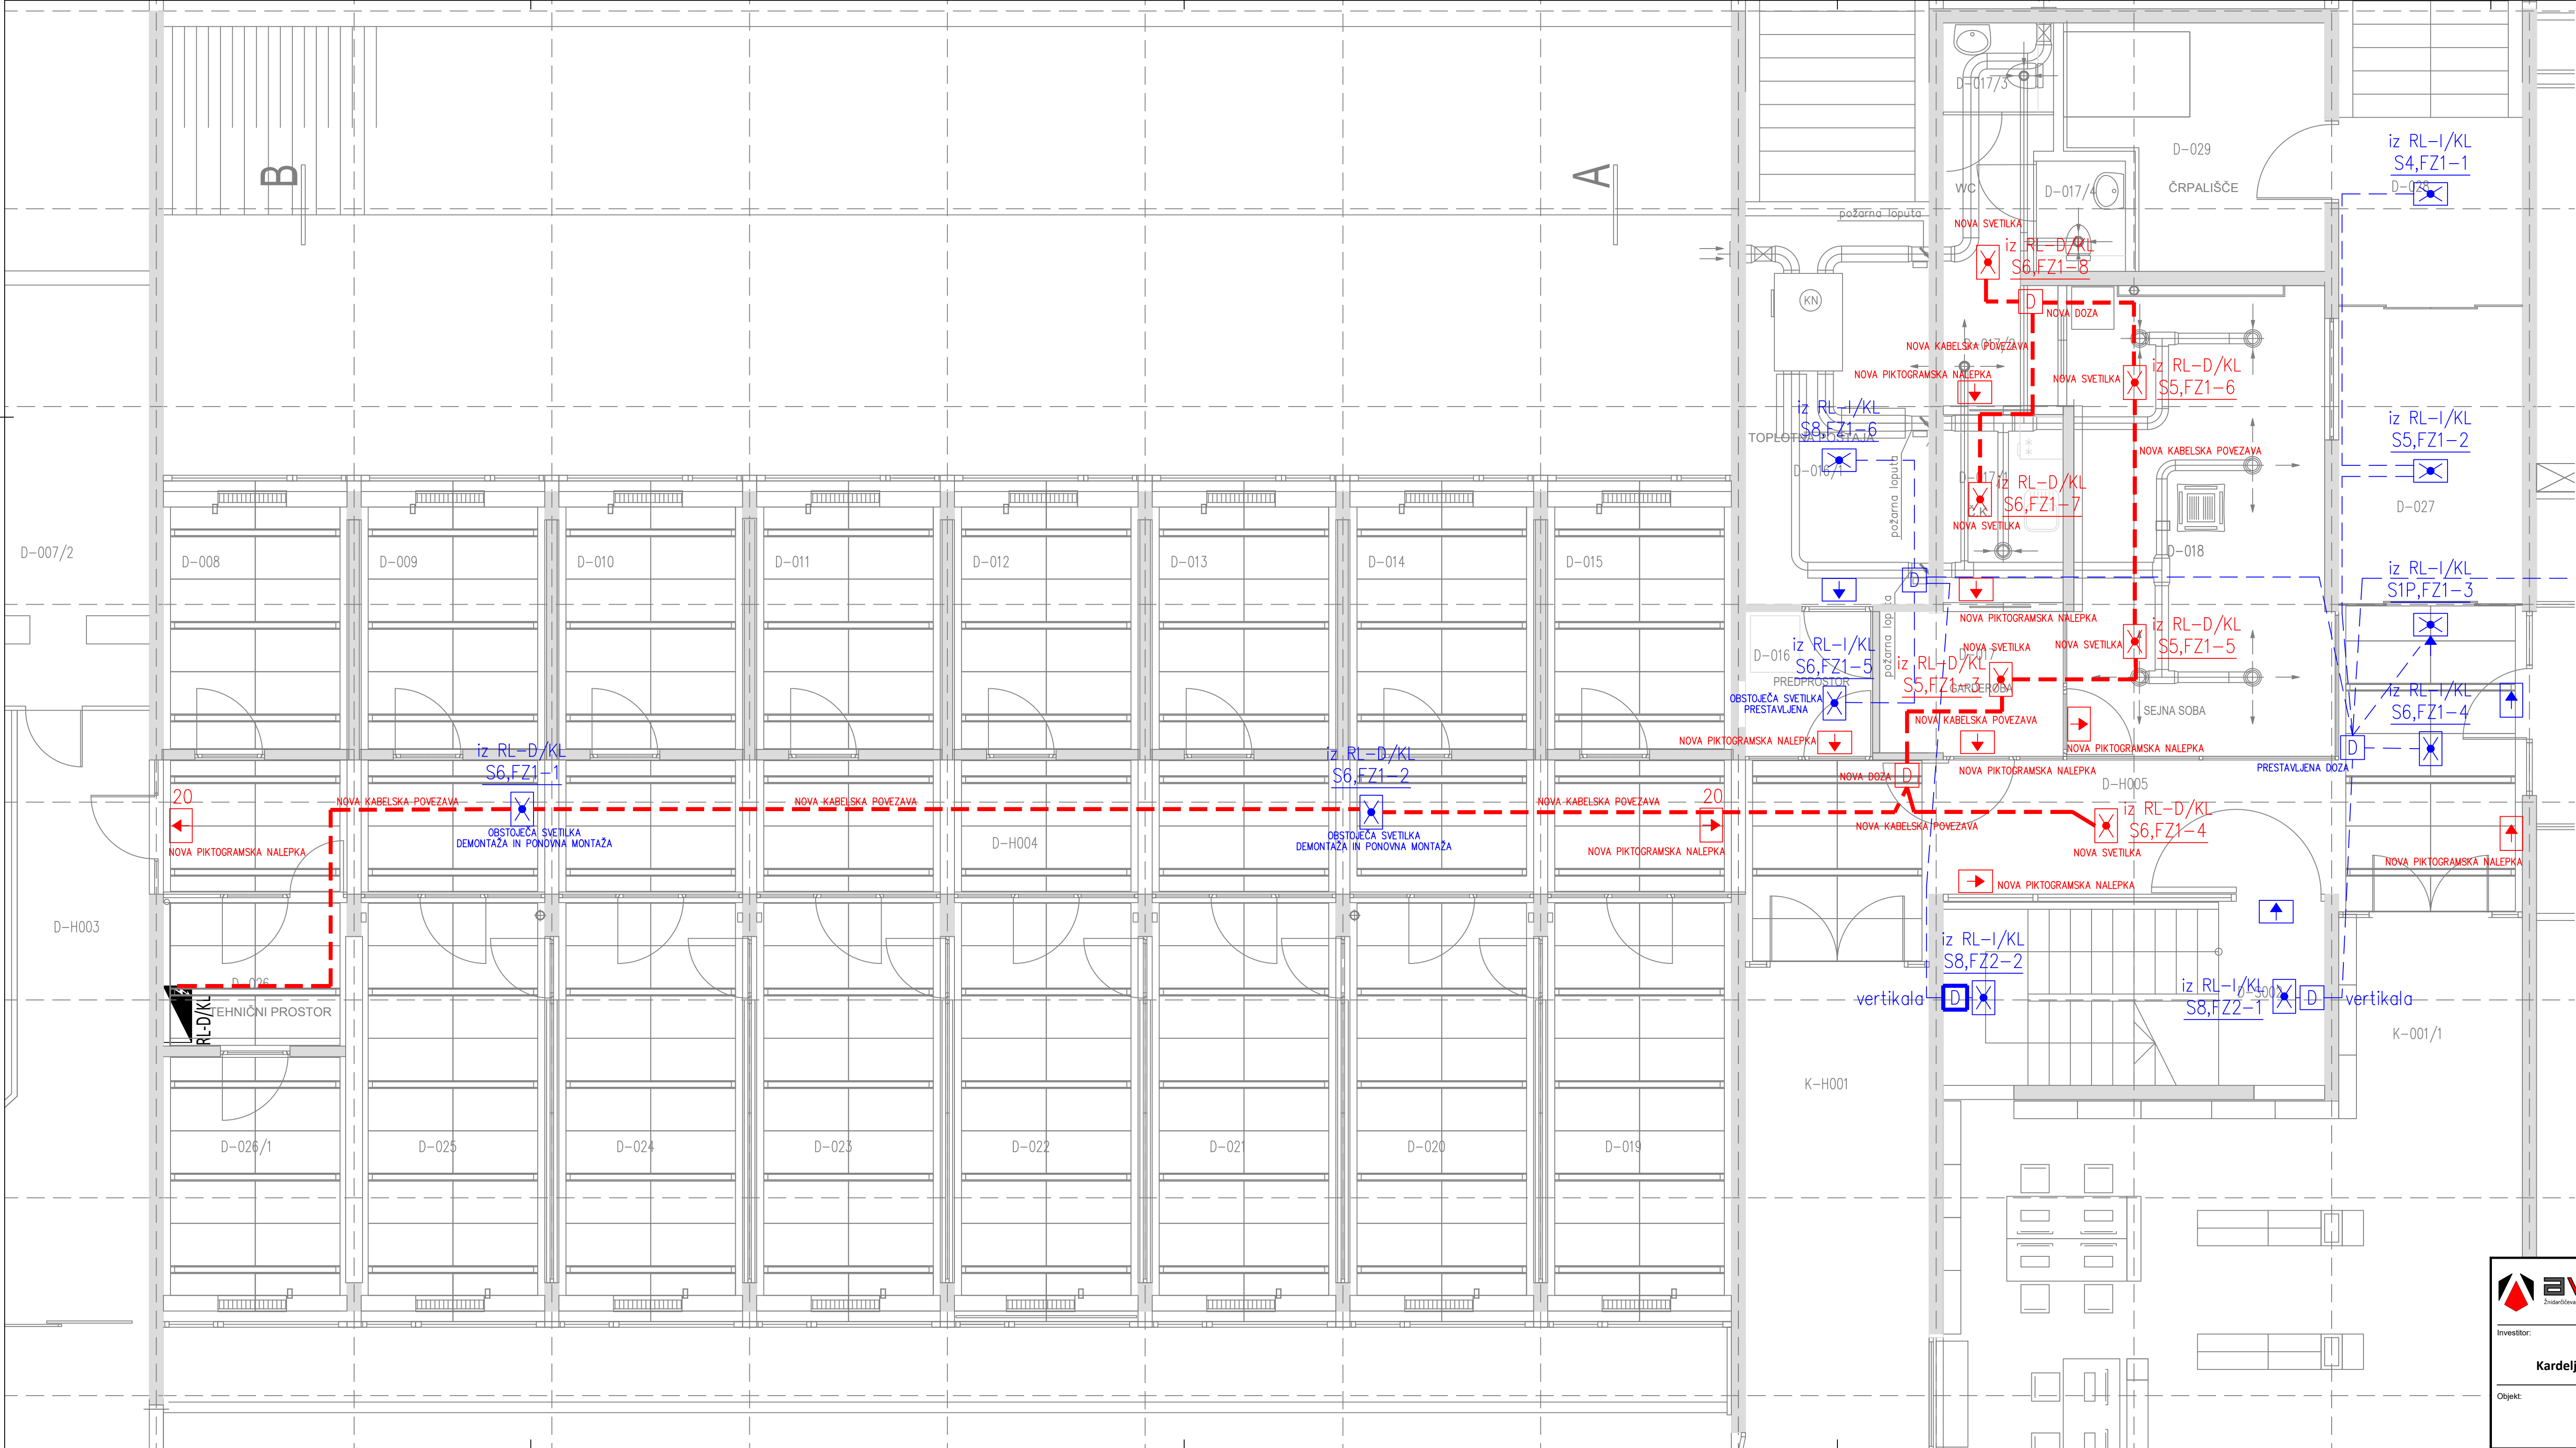


- LEGENDA OPREME:
- SVETILKE ZASILNE RAZSVETLJAVE Z VGRAJENIM AKU MODULOM, Z 1-h AVTONOMIJO IN PRIKLJUČITVJO NA
- NADZORNI SISTEM:
- S4 LED, 180lm, PRIKLJUČNA MOČ 7.5W, SIMETRIČNA, IP42, ZA TEMPERATURO OKOLICE -20 DO +50° C, 10 LET GARANCIJE, VGRADNA
- S5 LED, 250lm, PRIKLJUČNA MOČ 1W, SIMETRIČNA, LEČA LARGALUCE, IP42, VGRADNA
- S6 LED, 250lm, PRIKLJUČNA MOČ 1W, ASIMETRIČNA, LEČA LUNGALUCE, IP42, VGRADNA
- S8 ENAKO S5, LE NADGRADNA
- S1P LED, Z ENOSTRANSKIM PIKTOGRAMOM, RAZPOZNAVNOŠT NA 20m, PRIKLJUČNA MOČ 3.5W
- STROPNA MONTAŽA, NADGRADNA ALI VGRADNA, IP42, TRAJNI SPOJ
- NALEPKA Z LUMINISCENČNIM PIKTOGRAMOM, RAZPOZNAVNOŠT NA 10m
- 20 NALEPKA Z LUMINISCENČNIM PIKTOGRAMOM, RAZPOZNAVNOŠT NA 20m
- OPOMBA: SVETILKE SO V PRIPRAVNEM SPOJU, ČE NI DRUGAČE NAVEDENO!


PREDMETNI TEHNIČNI PRIKAZ JE DOPOLNITEV NAČRTA:


mbi BOJAN MIKOLIČ tel.: 01/4297181, 0274 125 C. vrh, center 6, Ljubljana	Nacr: ELEKTRIČNE INŠTALACIJE IN ELEKTRIČNA OPREMA	Risba: T1.1
	Risba: KLET - ZASILNA RAZSVETLJAVA	List: 1/1
	Investitor/Objekt: EKONOMSKA FAKULTETA LJUBLJANA Kardeljeva ploščad 17, 1000 Ljubljana OBJEKT DEKANAT	Datum: marec 2019
	St. nacrt: MB-008/3-17	Merilo: 1:100 Vrsta proj.: PID

PREDVIDENO STANJE

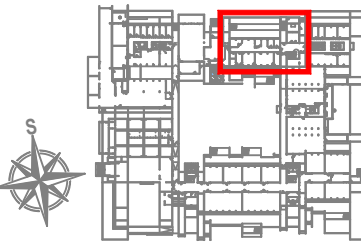


avelis Zbirališna ulica 27, 1250 Sempeter pri Gorici	Številka in naziv načrta: 3.1 Načrt s področja elektrotehnike		
	Vrsta projektne dokumentacije: PZI		
	Vsebina: Tloris - klet - Varnostna razsvetljava (2/2)		
	Preureditev referata (v objektu dekanat - klet)		
Investitor: Univerza v Ljubljani, Ekonomska fakulteta, Kardeljeva ploščad 17, Ljubljana	Problematika inženir: PRIMOŽ POJE u.d.i.e. IZS E-1384		
	Načrtovatelj: FERDINAND BUBANJ		
	Datum: MAJ 2026		
	Sprememba: Številka načrta: 0559 Merilo: 1:50 Oznaka prikaza: 3.4.5-T		

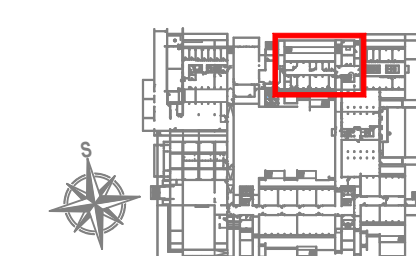

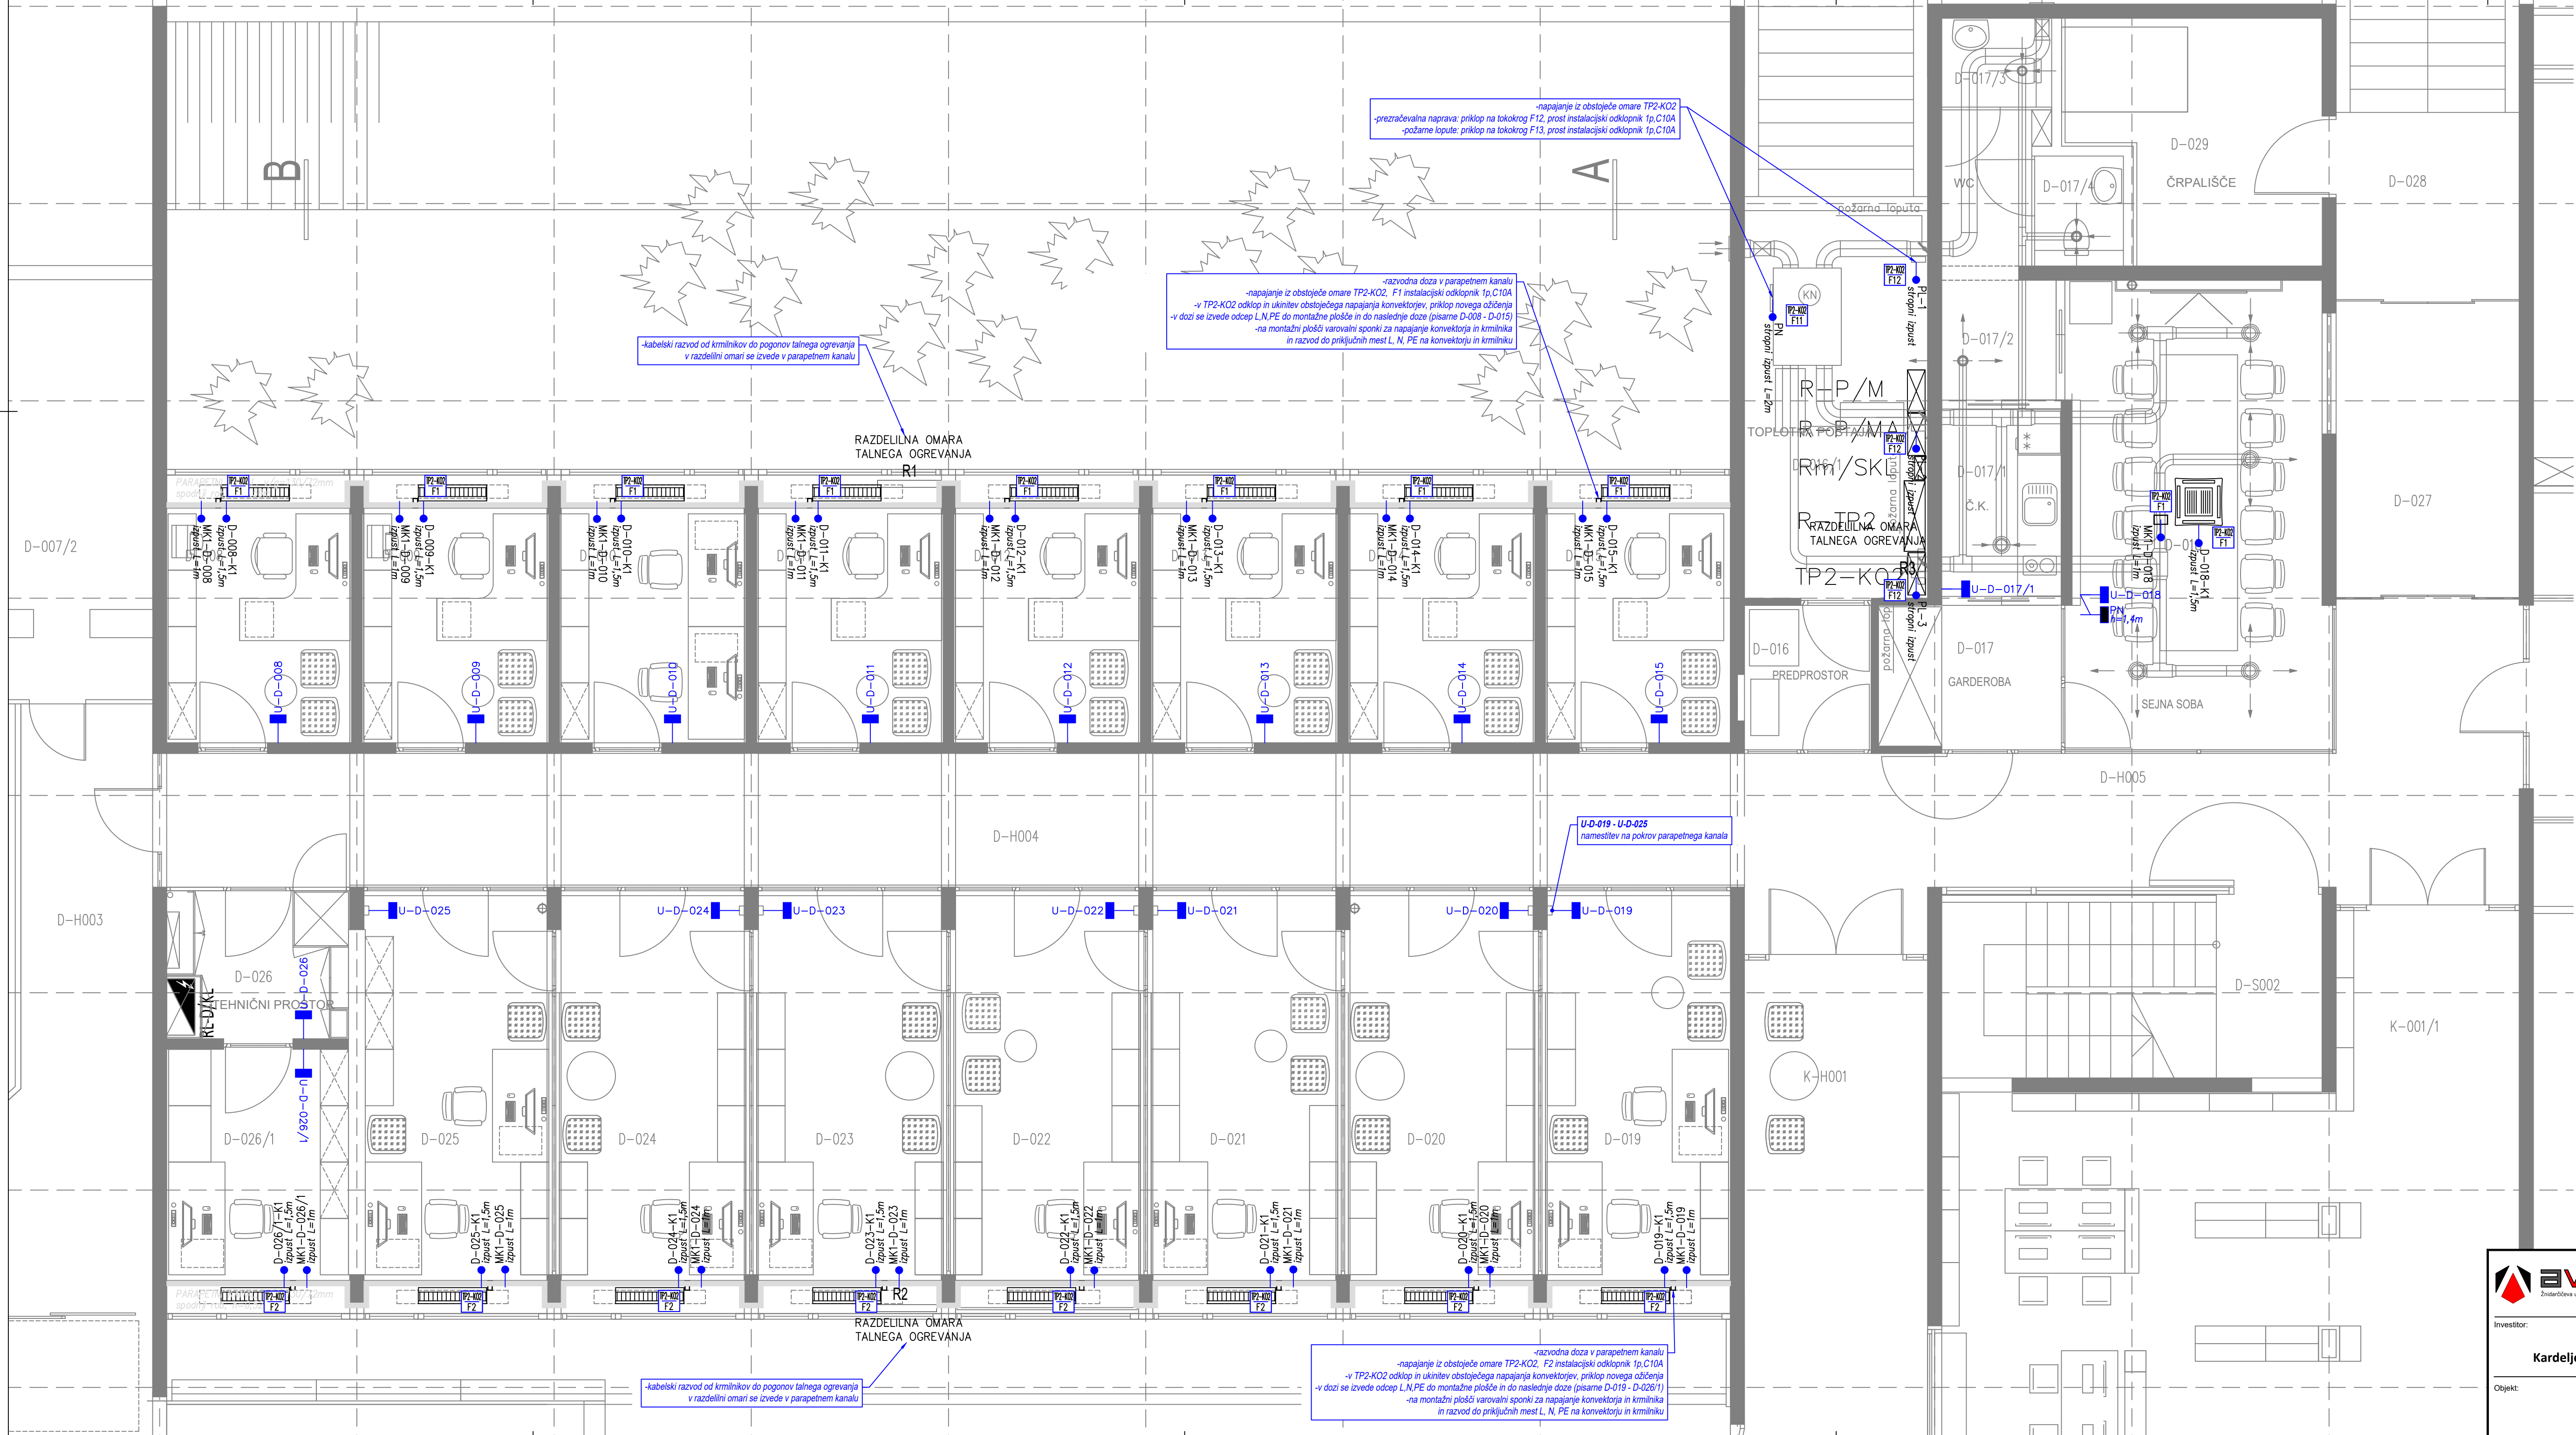


LEGENDA OPREME	
STROJNA OPREMA in PRIKLJUČKI	
	stenski regulator ogrevanja in hlajenja, h=1,4m
	kabelski izpust-1f
TOKOKROGI	
	—oznaka električnega sestava
	—oznaka tokokroga

Legenda opisov priključkov in opreme:
D-Dxx-K1 - konvektor, napajanje 230VAC
MK1-D-Dxx - krmilnik, napajanje 230VAC
U-D-Dxx - stenski regulator - ogrevanje, hlajenje
PN - stenski regulator - prezračevalna naprava
C02 - tipala C02 - prezračevalna naprava
PL-x - požarna loputa, 230VAC

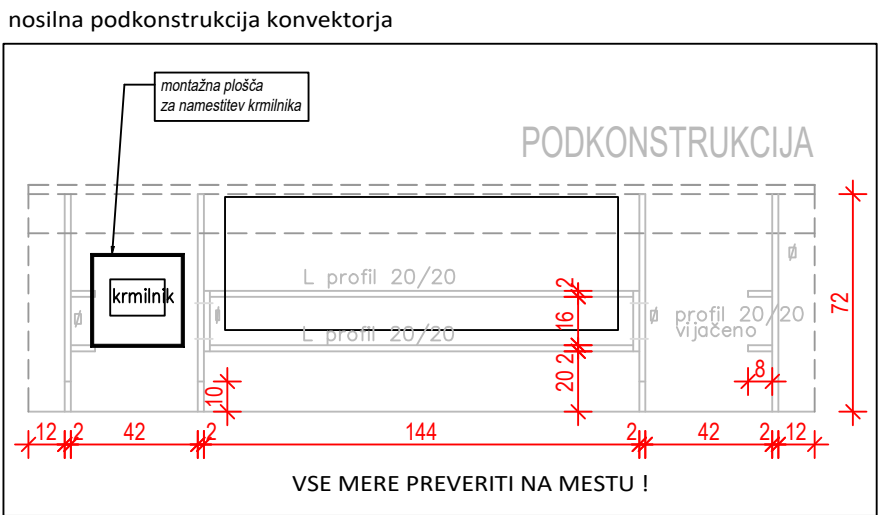


primer namestitve: obstoječi krmilnik poleg konvektorja

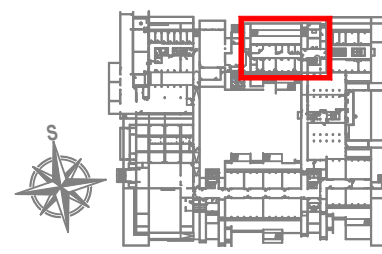

Investitor: **Univerza v Ljubljani, Ekonomska fakulteta, Kardeljeva ploščad 17, Ljubljana**

Objekt: **Preureditev referata (v objektu dekanat - klet)**

Strokovno področje načrta: 3 - NAČRT S PODROČJA ELEKTROTEHNIKE	
Številka in naziv načrta: 3.1 Načrt električnih instalacij in opreme	
Vrsta projektne dokumentacije: PZI	
Vsebina: TLORIS - KLET - STROJNA OPREMA	
Pooblaščen inženir: PRIMOŽ POJE u.d.i.e. IZS E-1384	
Načrtovatelj: FERDINAND BUBANJ	Sprememba:
Datum: MAJ 2026	Številka načrta: 0559
	Merilo: 1:50
	Oznaka prikaza: 3.4.7-T

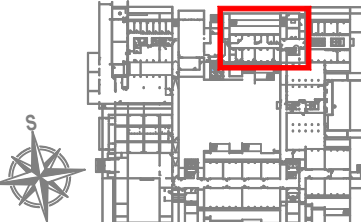

LEGENDA OPREME	
KABELSKE POLICE - JAKI TOK - OBSTOJEČE	
	kabelska polica PK100
KABELSKE POLICE - JAKI TOK - NOVO	
	kabelska polica PK300/H60
	kabelska polica PK200/H60
	kabelska polica PK100/H60
KABELSKE POLICE - ŠIBIKI TOK - OBSTOJEČE	
	kabelska polica PK100/H60
KABELSKE POLICE - ŠIBIKI TOK - NOVO	
	kabelska polica PK200/H60
	kabelska polica PK100/H60
IZENAČEVANJE POTENCIALA	
	GIP/DIP, zbiralka za glavno/dodatno izenačevanje potenciala

