

OHOSN
V PRITJČ:!! QB GLAVNEM VHODII

Analogna, "1"

P1	1A	
	GND	
	1B	
	GND	



P3	C	Ø
	NO	Ø
P4	NC	Ø
	wh01A	Ø
P5	izh01	Ø
	GND	Ø

P16	GND	Ø
P13	GND	Ø
P12	Vh4D	Ø
P11	Vh3D	Ø
P10	Vh2D	Ø
P9	zh03	Ø
P8	zh02	Ø

Analogna, "2"

P2	2A	
	GND	
	2B	
	GND	

P15	GND	Ø
	GND	Ø
P14	GND	Ø
	28V	Ø
	28V	Ø

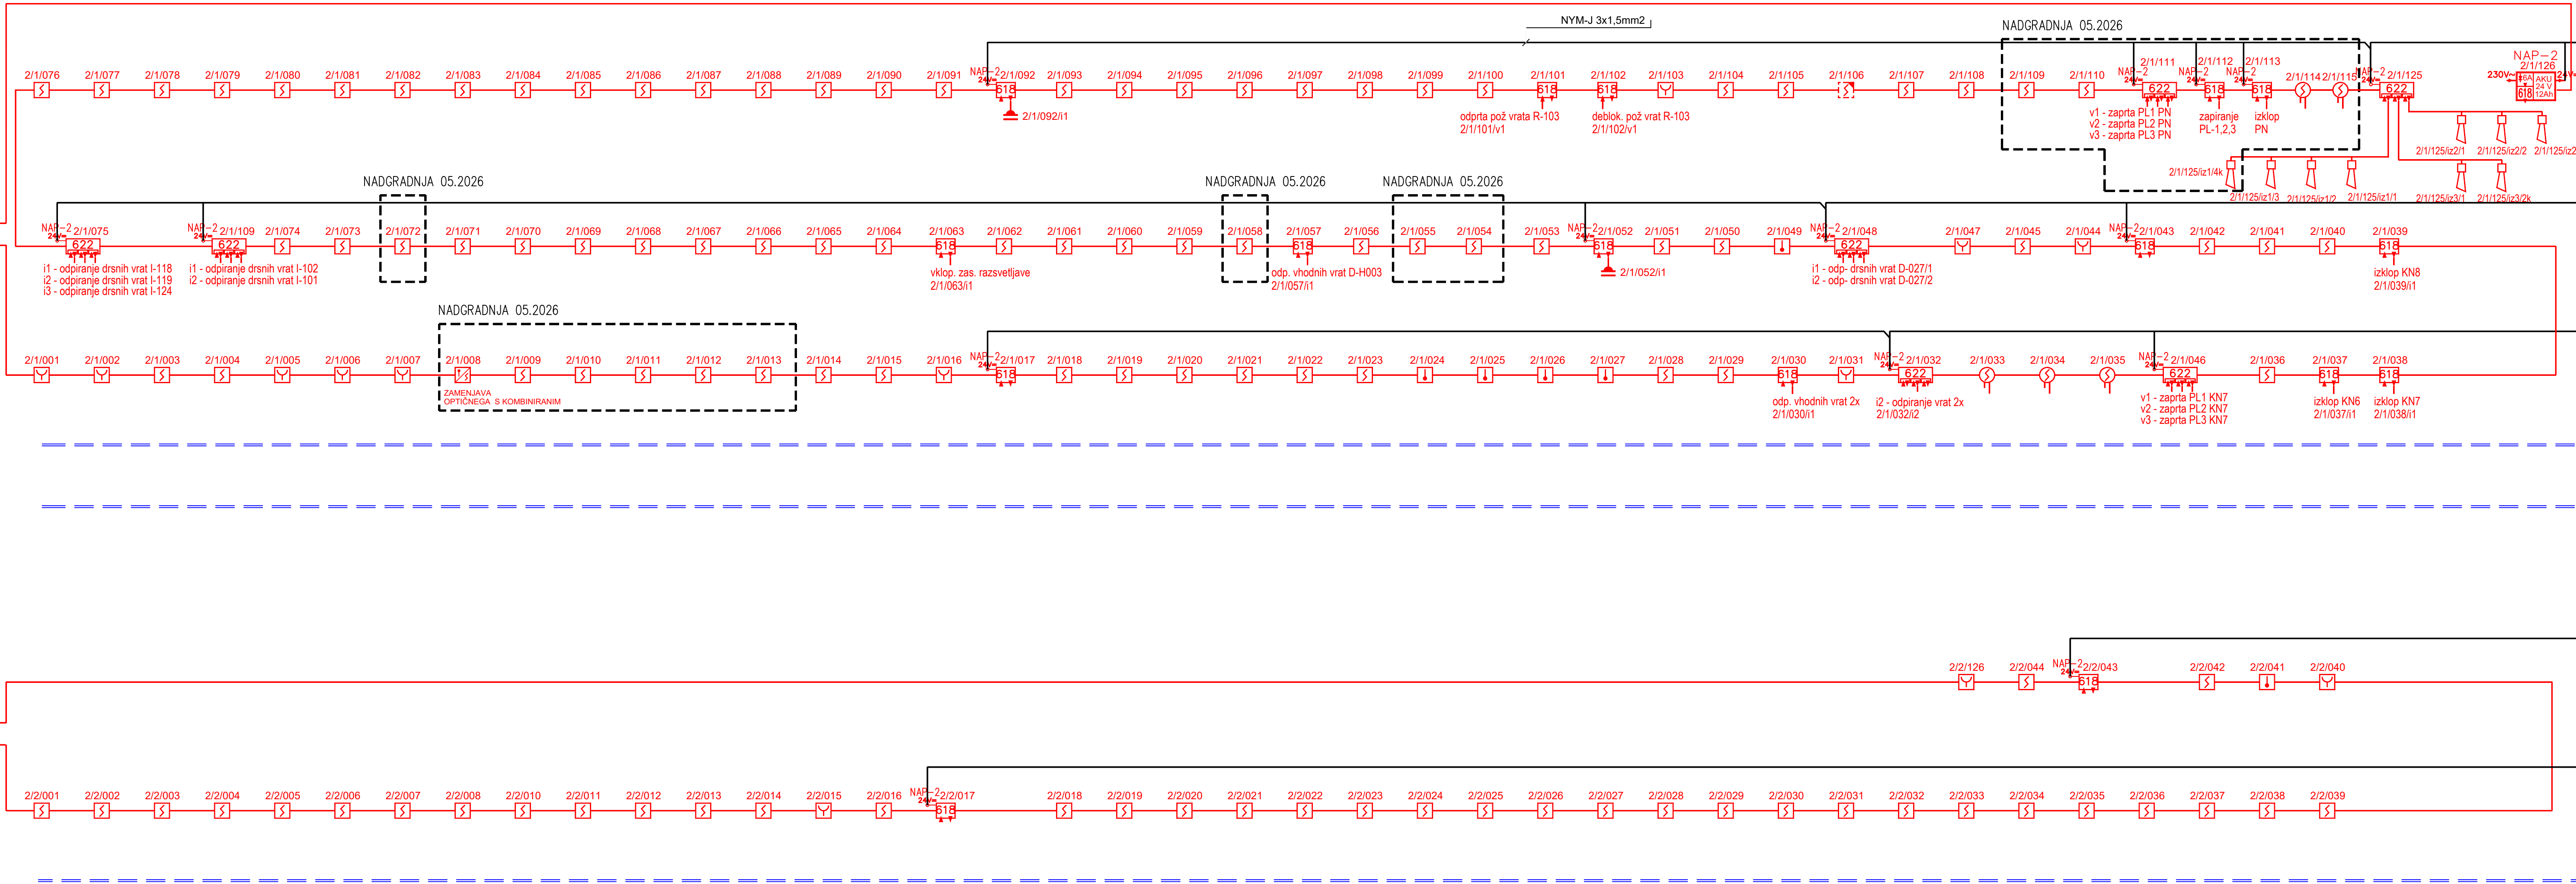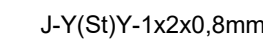

PRITLIČJE

DEKANAT

KLE

1. NADSTROPJE

DEKANAT

 projevni, montažni, vzdrževalni in servisni sistemi Kovinarska cesta 4, SLO-1240 tel.: 01/63-17-488, fax: 01/63-17-551 E-mail: projekcija@zarja.com www.zarja.com IZS 1337	Investitor:		Ekonomsko fakulteta Univerze v Ljubljani Kardeljeva ploščad 17, Ljubljana		Objekt:	Ekonomsko fakulteta Univerze v Ljubljani Kardeljeva ploščad 17, Ljubljana	
	Vsebina risbe:		ENOPOLNA SCHEMA JAVLJANJA POŽARA – 01 MODUL 01 – LIMO-AP				
Projekt/načrt:		Načrt električnih instalacij v električne opreme – JAVLJANJE POŽARA					
					Številka projekta:		
Ime in priimek ter naziv:			Ident. številka:	Datum:	Podpis:	Številka načrta:	053774
Odbelal:			Igor BURJA ing. el.	september 2019		Vrsta načrta:	PID
Odg. projektant:			Bojan KERN univ. dipl. ing. el.	E-0745	september 2019	Merilo:	/
Odg. vodja projekta:						Številka risbe:	E1/01

 AVELIS Zgodarčeva ulica 21, 5260 Šempeter pri Gorici		Strokovno področje načrta: 3 - NAČRT S PODROČJA ELEKTROTEHNIKE
	Številka in naziv načrta: 3.1 Načrt električnih instalacij in opreme	Vrsta projektne dokumentacije: PZI
	Vsebinska: HEMA - JAVLJANJE POŽARA - NADGRADNJA ZANKE 2/1 -	
	Investitor: Univerza v Ljubljani, Ekonomska fakulteta, Kardeljeva ploščad 17, Ljubljana	

Objekt: Preureditev referata (v objektu dekanat - klet)	Pooblaščenici inženir: PRIMOŽ POJE u.d.i.o.	IZS E-1384
Datum: MAY 2026	Načrtoval: FERDINAND BUBANJ	
Sprememba:	Številka načrta: 0559	Merilo: -
		Oznaka prikaza: 3.4.4-S