


obstoječa
razdelilna omara
TP2-KO2

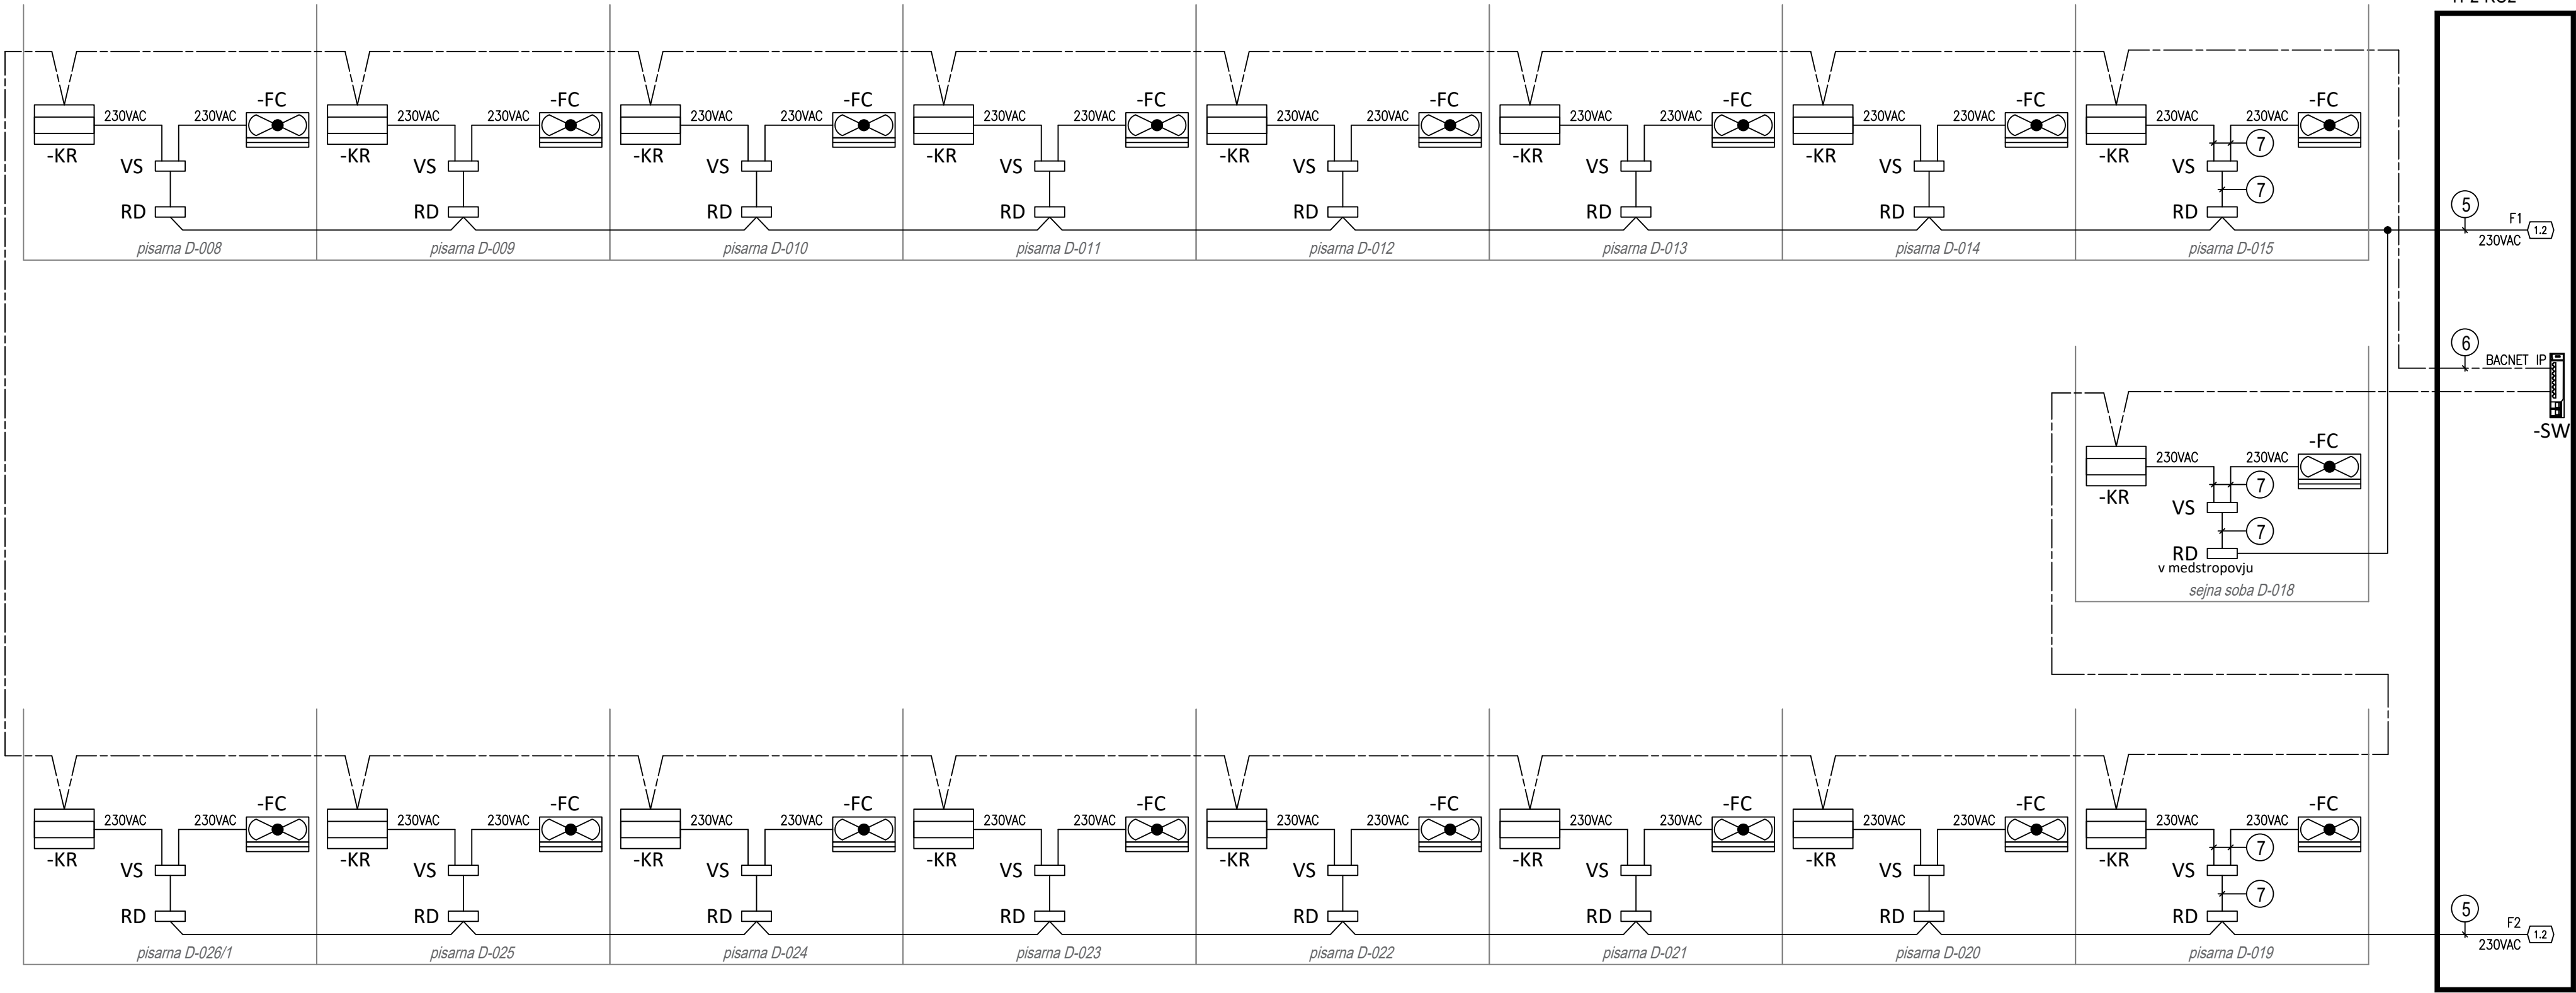

LEGENDA OPREME	
-KR	lokalni krmilnik, 230VAC - na montažni plošči - krmiljenje konvektorja / ogrevanje, hlajenje - upravljanje pogonov ventilov talnega ogrevanja
-FC	konvektor, 230VAC
-RD	razvodna doza v parapetnem kanalu
-VS	varovalne sponke (F01, F02) na montažno ploščo
-SW	obstoječe omrežno stikalo, priklop komunikacijske linije na dve prosti vrati

TIPI KABLOV:
5 - FG16OM16 3x1,5mm², Cca s1d2a1
6 - S/FTP CAT6A, Cca s1d2a1
7 - 3x H07Z-K 1,5 mm², Cca s1d2a1

 AVELIS Žnidarčičeva ulica 27, 5290 Šempeter pri Gorici 	Strokovno področje načrta: 3 - NAČRT S PODROČJA ELEKTROTEHNIKE				
	Številka in naziv načrta: 3.1 Načrt električnih instalacij in opreme				
	Vrsta projektne dokumentacije: PZI				
	Vsebina: SHEMA - OGREVANJE in HLAJENJE - -				
Investitor:	Univerza v Ljubljani, Ekonomska fakulteta, Kardeljeva ploščad 17, Ljubljana				
Objekt:	Preureditev referata (v objektu dekanat - klet)				
Pooblaščen inženir:		PRIMOŽ POJE u.d.i.e.		IZS E-1384	
Načrtoval:		FERDINAND BUBANJ			
Datum:		Sprememba:		Številka načrta:	Merilo:
MAJ 2026				0559	-
				Oznaka prikaza:	3.4.6-S