


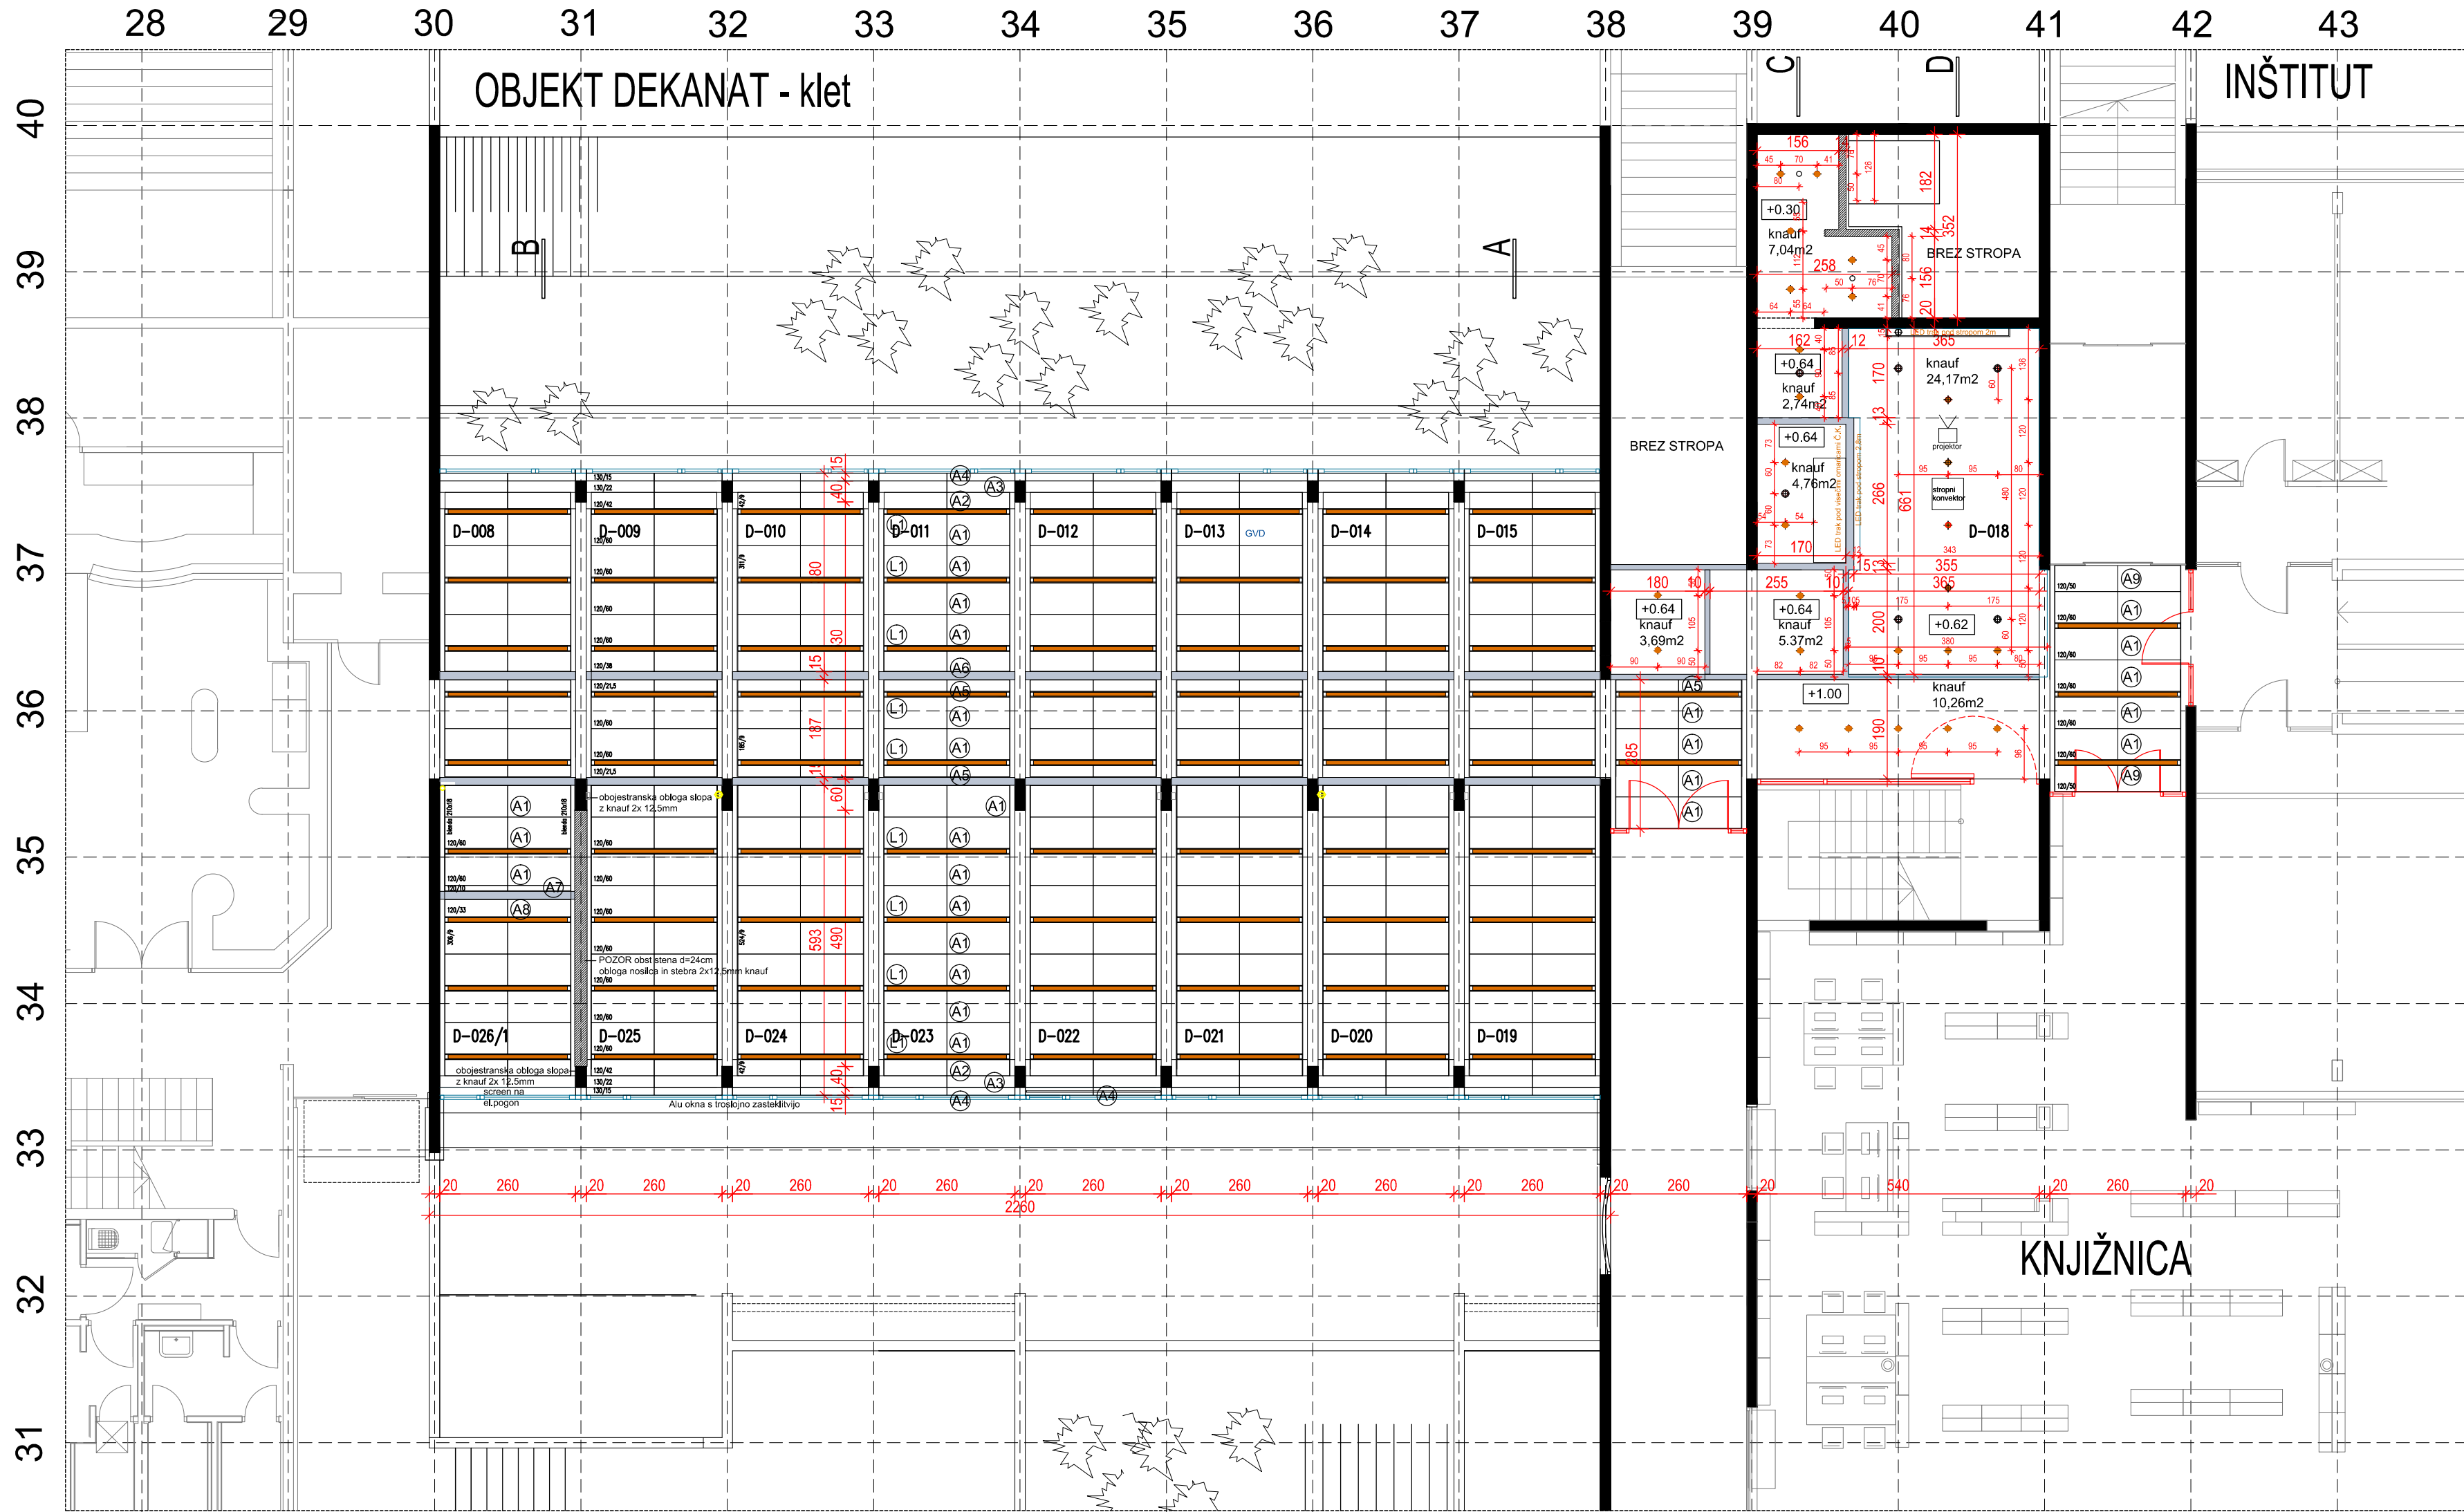

ZRCALNI POGLED NA STROP KLETI

- NOV SPUŠČEN STROP:
KCS Acoustic dB Vector
- A1 plošče dim.1200x600, 240 kom.
 - A2 plošče dim.1200x430, 32 kom. knauf plošča
 - A3 plošče dim.1300x225, 32 kom. knauf plošča
 - A4 plošče dim.1300x150, 32 kom. lesena plošča v barvi okenskega okvira
 - A5 plošče dim.1200x215, 34 kom.
 - A6 plošče dim.1200x380, 16 kom.
 - A7 plošče dim.1200x100, 2 kom.
 - A8 plošče dim.1200x330, 2 kom.
 - A9 plošče dim.1200x500, 4 kom.

- Knauf obroba:
- 524x9 14 kom.
 - 311x9 16 kom.
 - 185x9 16 kom.
 - 201x9 2 kom.
 - 306x9 2 kom.
 - 42x9 32 kom.
 - 285x9 2 kom.
 - 433x9 2 kom.

L1 INTRA Gyon RV HMP 440lm 40W 840 L2400 FO IP44 WHITE, 77 kom.

±0.00 = 301,50 mm
-2.10 = KOTA KLETI
VSE MERE PREVERITI NA MESTU !

 SCORPIO STUDIO Scorpio studio d.o.o. Hribarjevo nabrežje 3 1000 Ljubljana Slovenija t: +386 (1) 251 76 87 e: info@scorpio-studio.si	Številka projekta:	26-002
	Številka načrta:	26-002 A
	Naziv objekta:	Preureditev Referata (v Objektu Dekanat - klet)
	Naročnik:	Univerza v Ljubljani, Ekonomska fakulteta Kardeljeva ploščad 17, Ljubljana
	Investitor:	Univerza v Ljubljani, Ekonomska fakulteta Kardeljeva ploščad 17, Ljubljana
	Vrsta projekta:	PZI
	Vrsta načrta:	1 - ARHITEKTURA
	Vsebina risbe:	ZRCALNI POGLED NA STROP
	Odg. vodja projekta:	Miloš Hrastelj, udia
	Odg. projektant:	Miloš Hrastelj, udia
	Projektant:	
	Sodelavec:	
	Datum:	FEB.2026
	Merilo:	1 : 100
	Št.risbe:	2.2.6