


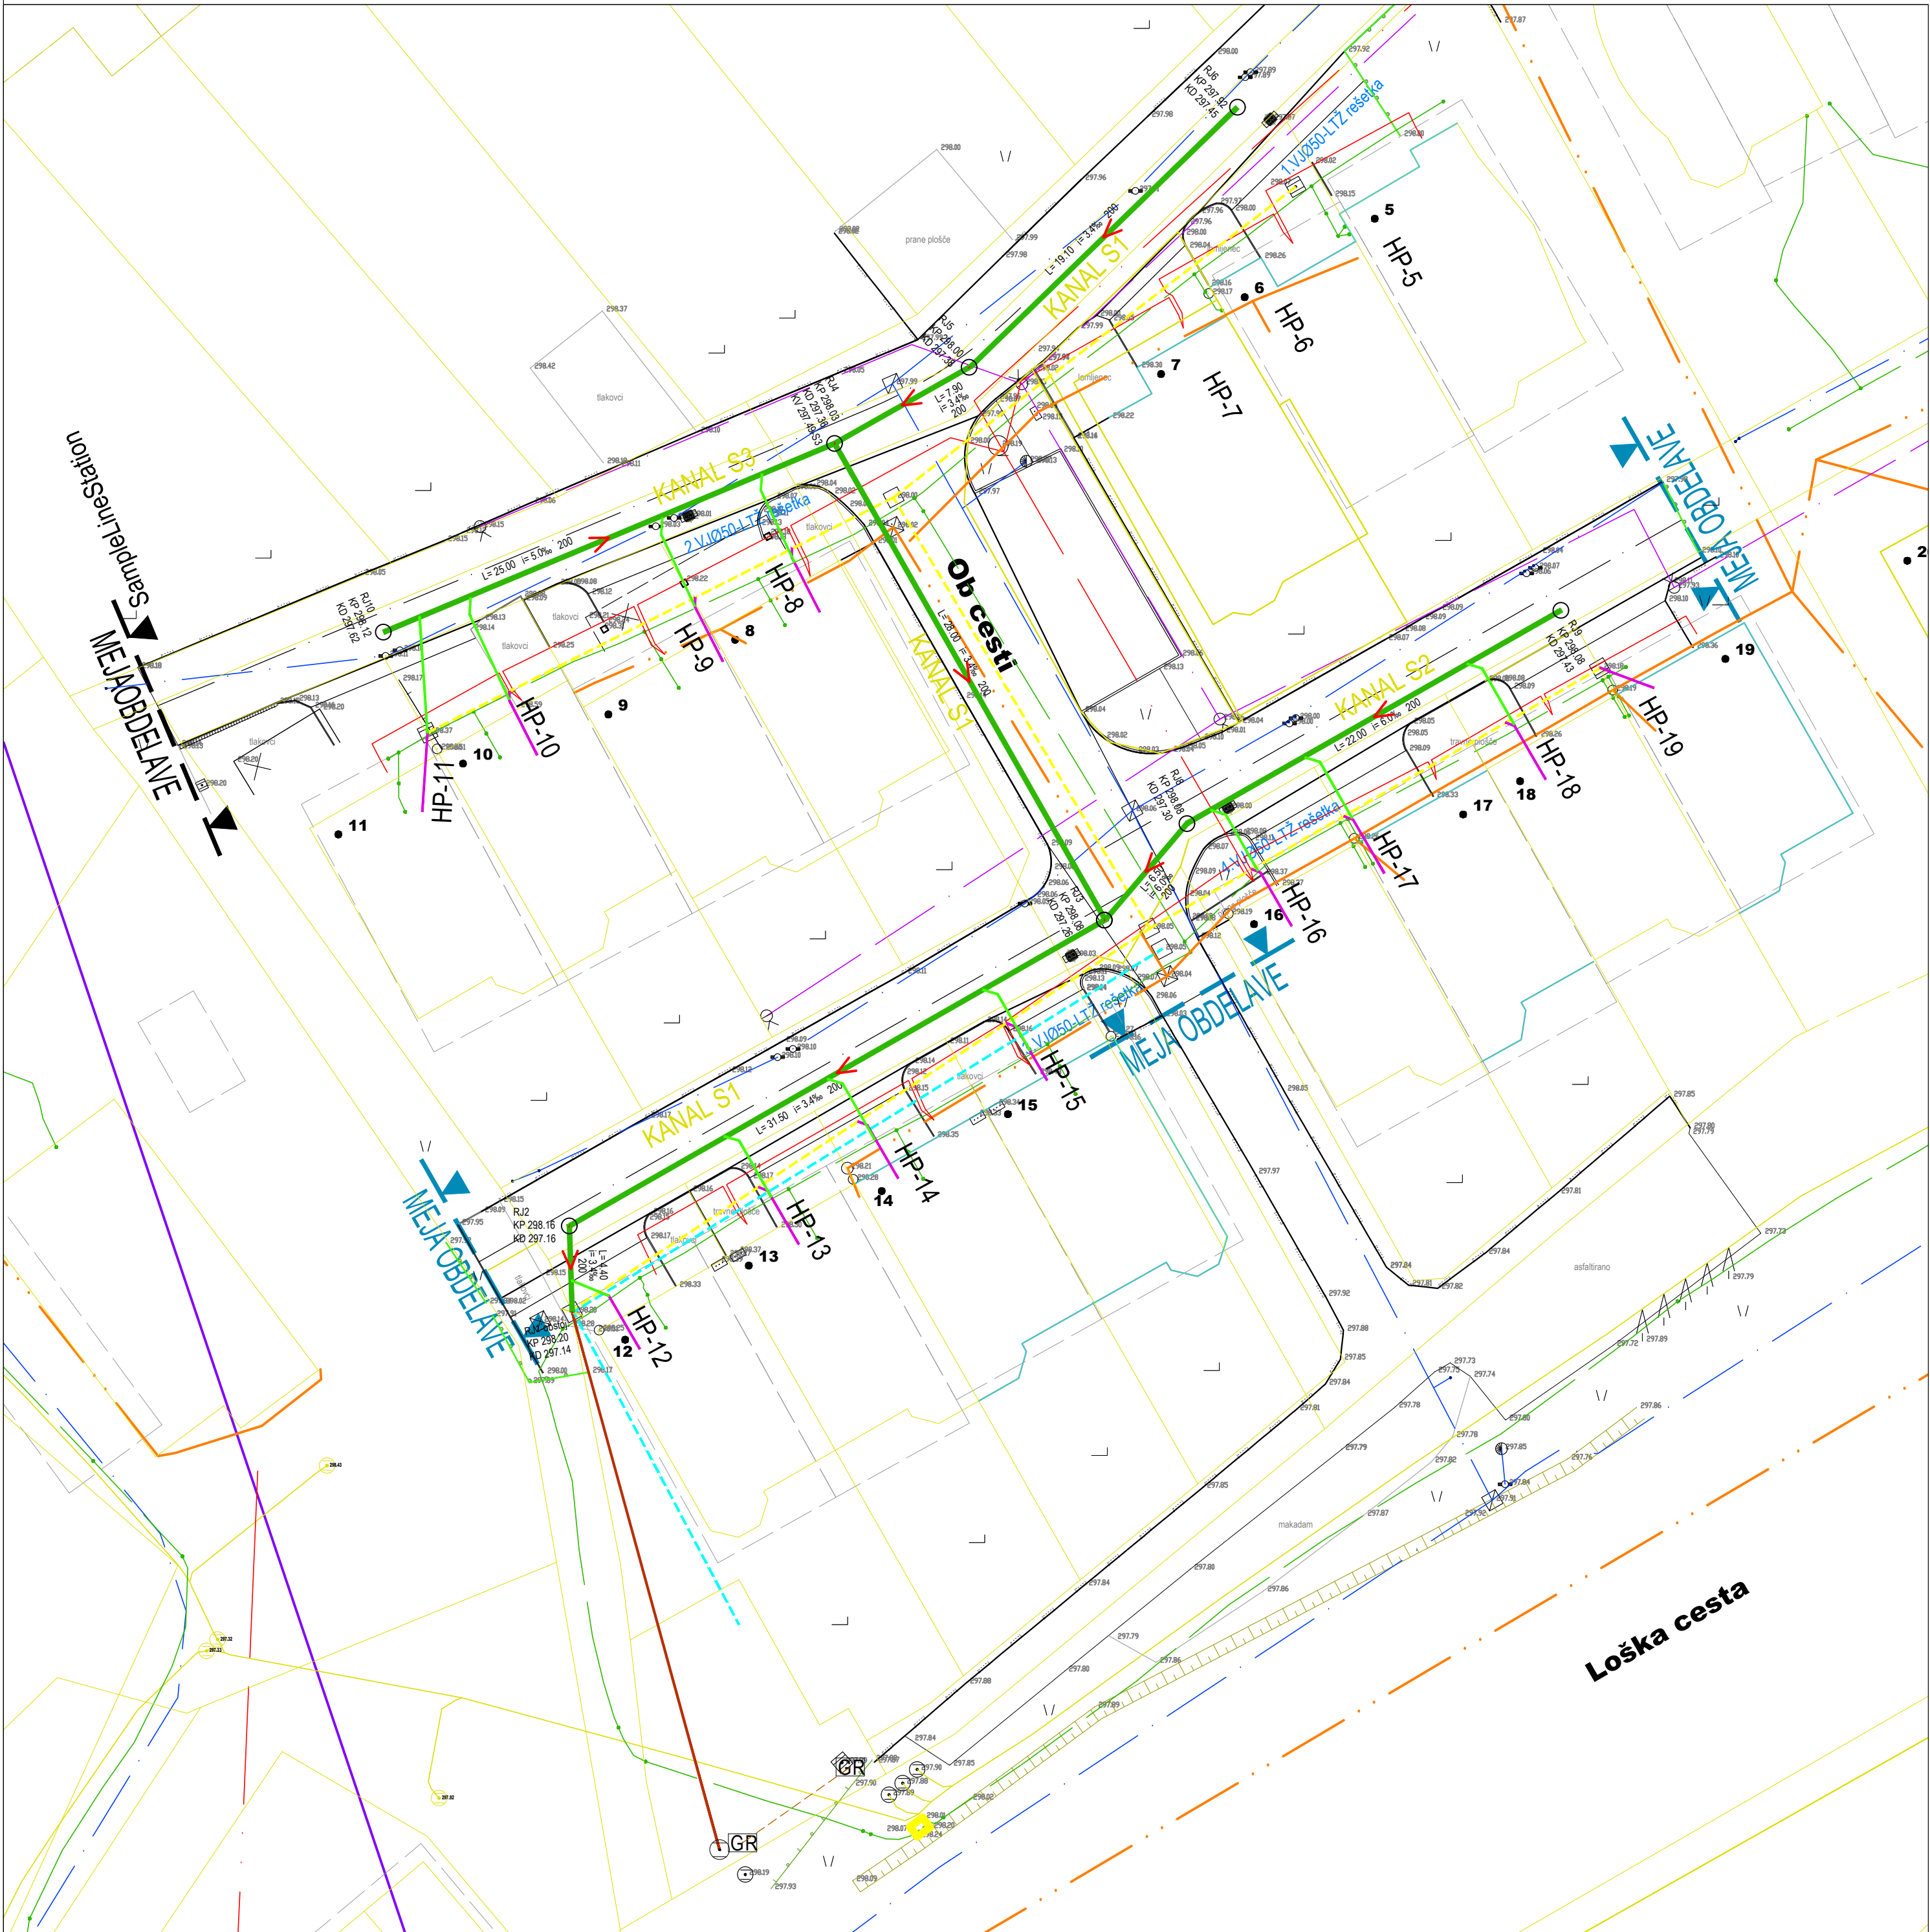

- LEGENDA
- proj. javni sanitarni kanal
 - obstoje. javni sanitarni kanal
 - obstoje. javni sanitarni kanal - se ukine
 - obstoje. javni meteorni kanal
 - obstoje. vodovod
 - kabel el. nn
 - PTT kabel
 - proj. prevezava HP-ja na nov kanal
 - obstoječ. HP
 - HP-2 oznaka hišnega priključka

List

Navedeni investitor:		Spremembe		Datum	
OBČINA LOG-DRAGOMER					
Na Grivi 5					
1351 Brezovica pri Ljubljani					
Projektirano področje:		NAZIV:	IME in PROMET:	Ident. št. IZS:	Podpis:
K Projekt L		VP:	Janko Kaš, u.d.i.g.	G-2070	
Projektiranje in inženiring d.o.o.		VN:	Janko Kaš, u.d.i.g.	G-2070	
Tbilisijaska cesta 61, 1000 Ljubljana		Sodržavac:	Klemen Strle, d.i.g.(UN)		
IZS: 1910		Sodržavac:			
tel: 014769-289		Sodržavac:			
Objektifikacija:	Sanacija obstoječe kanalizacije Jordanov kot			Št. proj.:	U 06/2523-26
Del objekta:	Situacija kanalizacije			Št. načrta:	2523-26
Vsebinska raba:	GRADBENA SITUACIJA			Št. CC:	
Vrsta projekta:	PZI	Merilo:	1:250	Datum:	Junij 2026
Št. odseka:	Arhivski št.:	Facelobjekt:	Št. rabe:	Črna koda arhiva:	
		004.2101	102		
Št. priloge:	2.1		Ident. št. rabe:	2524-26-2.1	