




KANAL S1  
M 1:500/100  
M1.K1

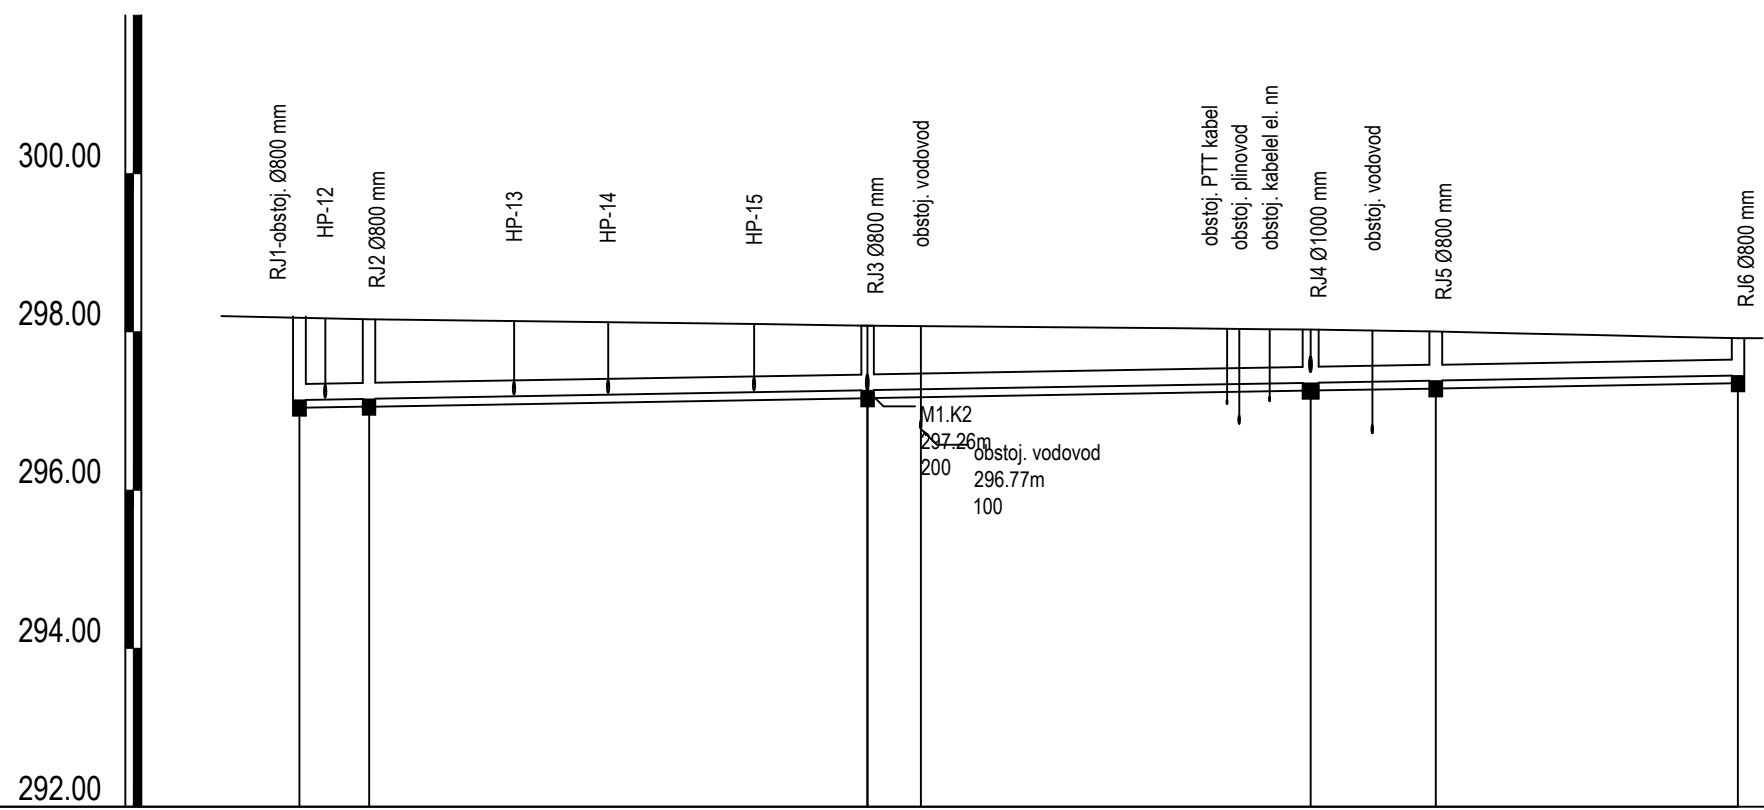

KANAL S2  
M 1:500/100  
M1.K2

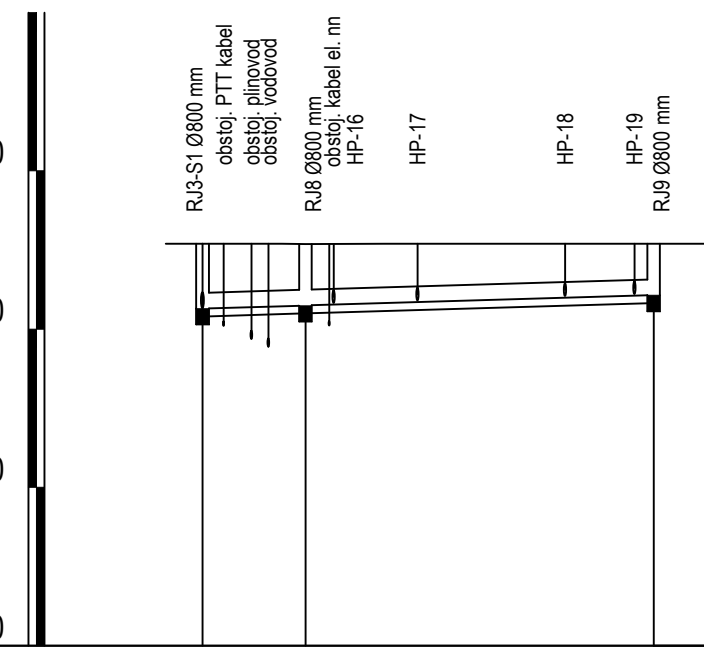

KANAL S3  
M 1:500/100  
M1.K3

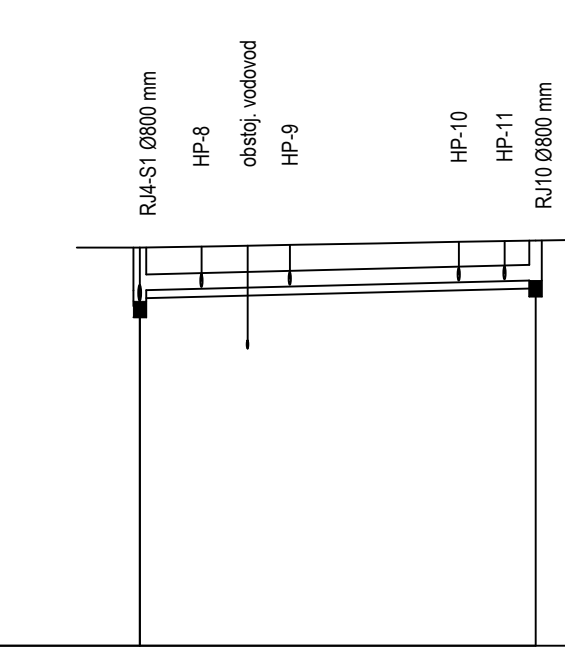

| NAZIV               | RJ1-obsto | RJ2                      | RJ3    | RJ4    | RJ5    | RJ6    | RJ3-S1                  | RJ8    | RJ9    | RJ4-S1                   | RJ10   |
|---------------------|-----------|--------------------------|--------|--------|--------|--------|-------------------------|--------|--------|--------------------------|--------|
| STACIONAŽA          |           | 0.00                     | 4.40   |        |        | 36.50  |                         | 0.00   | 4.50   |                          | 26.00  |
| GLOBALNA IZKOPA     | 1.16      | 1.10                     |        | 0.02   |        | 0.17   | 0.12                    | 0.09   |        | 0.17                     | 0.09   |
| NAKLON              |           |                          | 3.4    |        |        |        |                         | 6.0    |        | 5.0                      |        |
| DOLŽINA             | 4.40      | 31.50                    | 28.00  | 7.90   | 19.10  |        | 6.50                    | 22.00  |        | 25.00                    |        |
| CEV, PROFIL/DOLŽINA |           | PVC DN 200mm , L=90.90 m |        |        |        |        | PVC DN200mm , L=28.50 m |        |        | PVC DN 200mm , L=25.00 m |        |

List

|                                   |  |                                              |  |                         |  |
|-----------------------------------|--|----------------------------------------------|--|-------------------------|--|
| Navedeni izvedbi:                 |  | Zamembler                                    |  | Datum                   |  |
| OBČINA LOG-DRAGOMER               |  |                                              |  |                         |  |
| Na Grvi 5                         |  |                                              |  |                         |  |
| 1351 Brezovica pri Ljubljani      |  |                                              |  |                         |  |
| Projektirano izvedbo:             |  | K Projekt L                                  |  |                         |  |
| Projektiranje in izdelanje d.o.o. |  | Janko Kalš, u.d.g.                           |  | G-2070                  |  |
| Tehniška cesta 61, 1000 Ljubljana |  | Klemen Strle, d.l.g. (UN)                    |  |                         |  |
| Lst: 1810                         |  |                                              |  |                         |  |
| M: 1:1000-200                     |  |                                              |  |                         |  |
| Opis izvedbe:                     |  | Sanacija obstoječe kanalizacije Jordanov kot |  | D. pos.:                |  |
|                                   |  |                                              |  | D. pos.:                |  |
| Dolžina izvedbe:                  |  | Vzdolžni profili                             |  | D. pos.:                |  |
| Vzdrževalna izvedba:              |  | VZDOLŽNI PROFILI                             |  | 2/1 - NAČRT GRADBENŠTVA |  |
|                                   |  |                                              |  | » kanalizacija »        |  |
| Vrednotenje:                      |  | PZI                                          |  | Junij 2026              |  |
| D. pos.:                          |  | Arhiva d.                                    |  | D. pos.:                |  |
|                                   |  | 004.2101                                     |  | 102                     |  |
| D. pos.:                          |  | 2.2                                          |  | D. pos.:                |  |
|                                   |  |                                              |  | 2524-26-2.2             |  |