


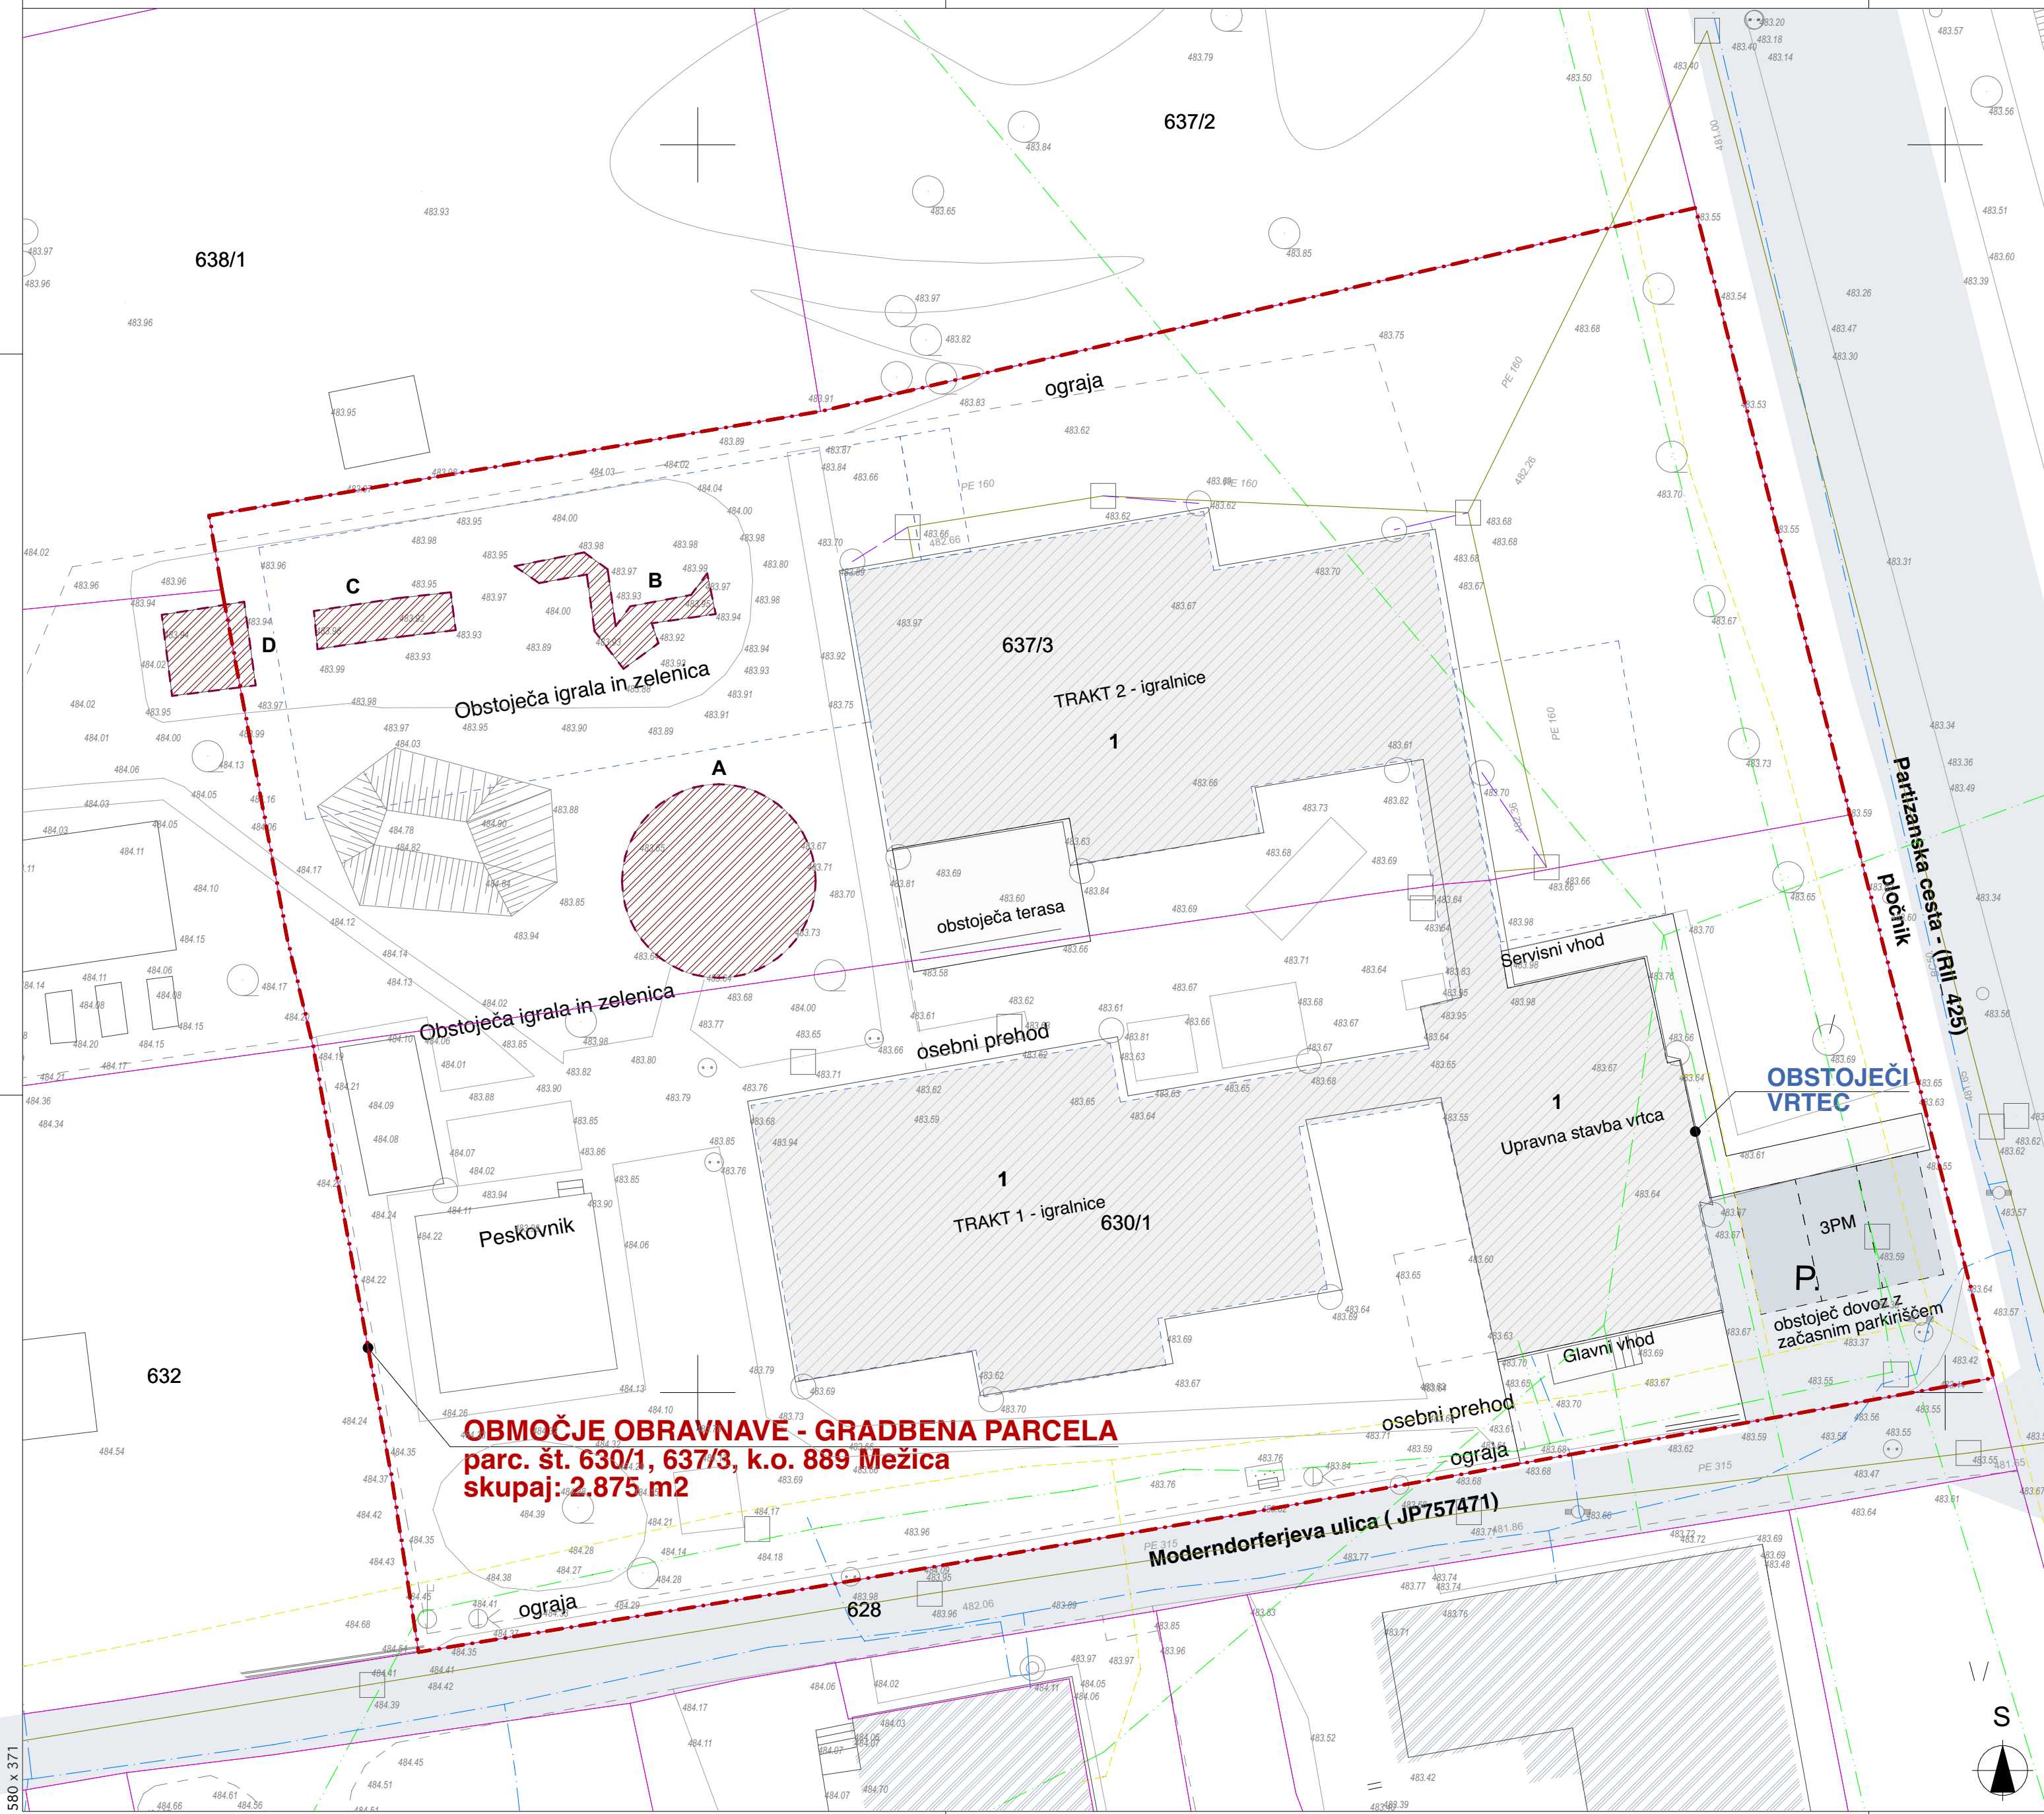

LEGENDA

- gradbena parcela
parc. št. 630/1, 637/3, k.o. 889 Mežica
skupna površina: 2.875 m2
- parcelne meje
- obstoječe stavbe vrtca Mežica
- sosednje stavbe
- igrala, ki se prestavijo ali odstranijo
- gradbena linija
- predvidena prizidava

VARSTVENA OBMOČJA IN VAROVALNI PASOVI (za kom. vode merjeno od osi trase v vsako stran)

- varovalni pasovi prometne infr. 1m od roba cestišča
- varovalni pas vodovod - 1,5m
- varovalni pas kanalizacija - 1,0m
- varovalni pas plinovoda - 2,0m
- varovalni pas elektrika - 1,0m
- varovalni pas telekomunikacije - 0,5m
- varovano območje kulturne dediščine

LEGENDA KOMUNALNE OSKRBE


obstoječe	ново	
		kanalizacija fekalna
		kanaliz. met. strehe
		vodovod
		elektrika NN vod
		TK vod
		plin podzemni vod
×	×	prestavev komunalnih vodov

OPOMBA: Vse mere preveriti na objektu!
± 0,00 = abs. +484,00 m.n.v.

SITUACIJA OBSTOJEČEGA STANJA

OŠ MEŽICA VRTEC - PRIZIDEK IN REKONSTRUKCIJA

Kat. občina:	k.o. 889 - MEŽICA, Slovenija	ARHITEKTURA JURE KOTNIK, d.o.o.		ARHITEK TURA JUR KOTNIK					
Parcelne št.:	630/1, 637/3	Sodelavci: Jure Kotnik, Olga Bombač, Robert Kardinar							
Risba:	SITUACIJA OBSTOJEČEGA STANJA	Načrt:	PZI	Datum:	april 2026	Merilo:	1:200	List:	0.1

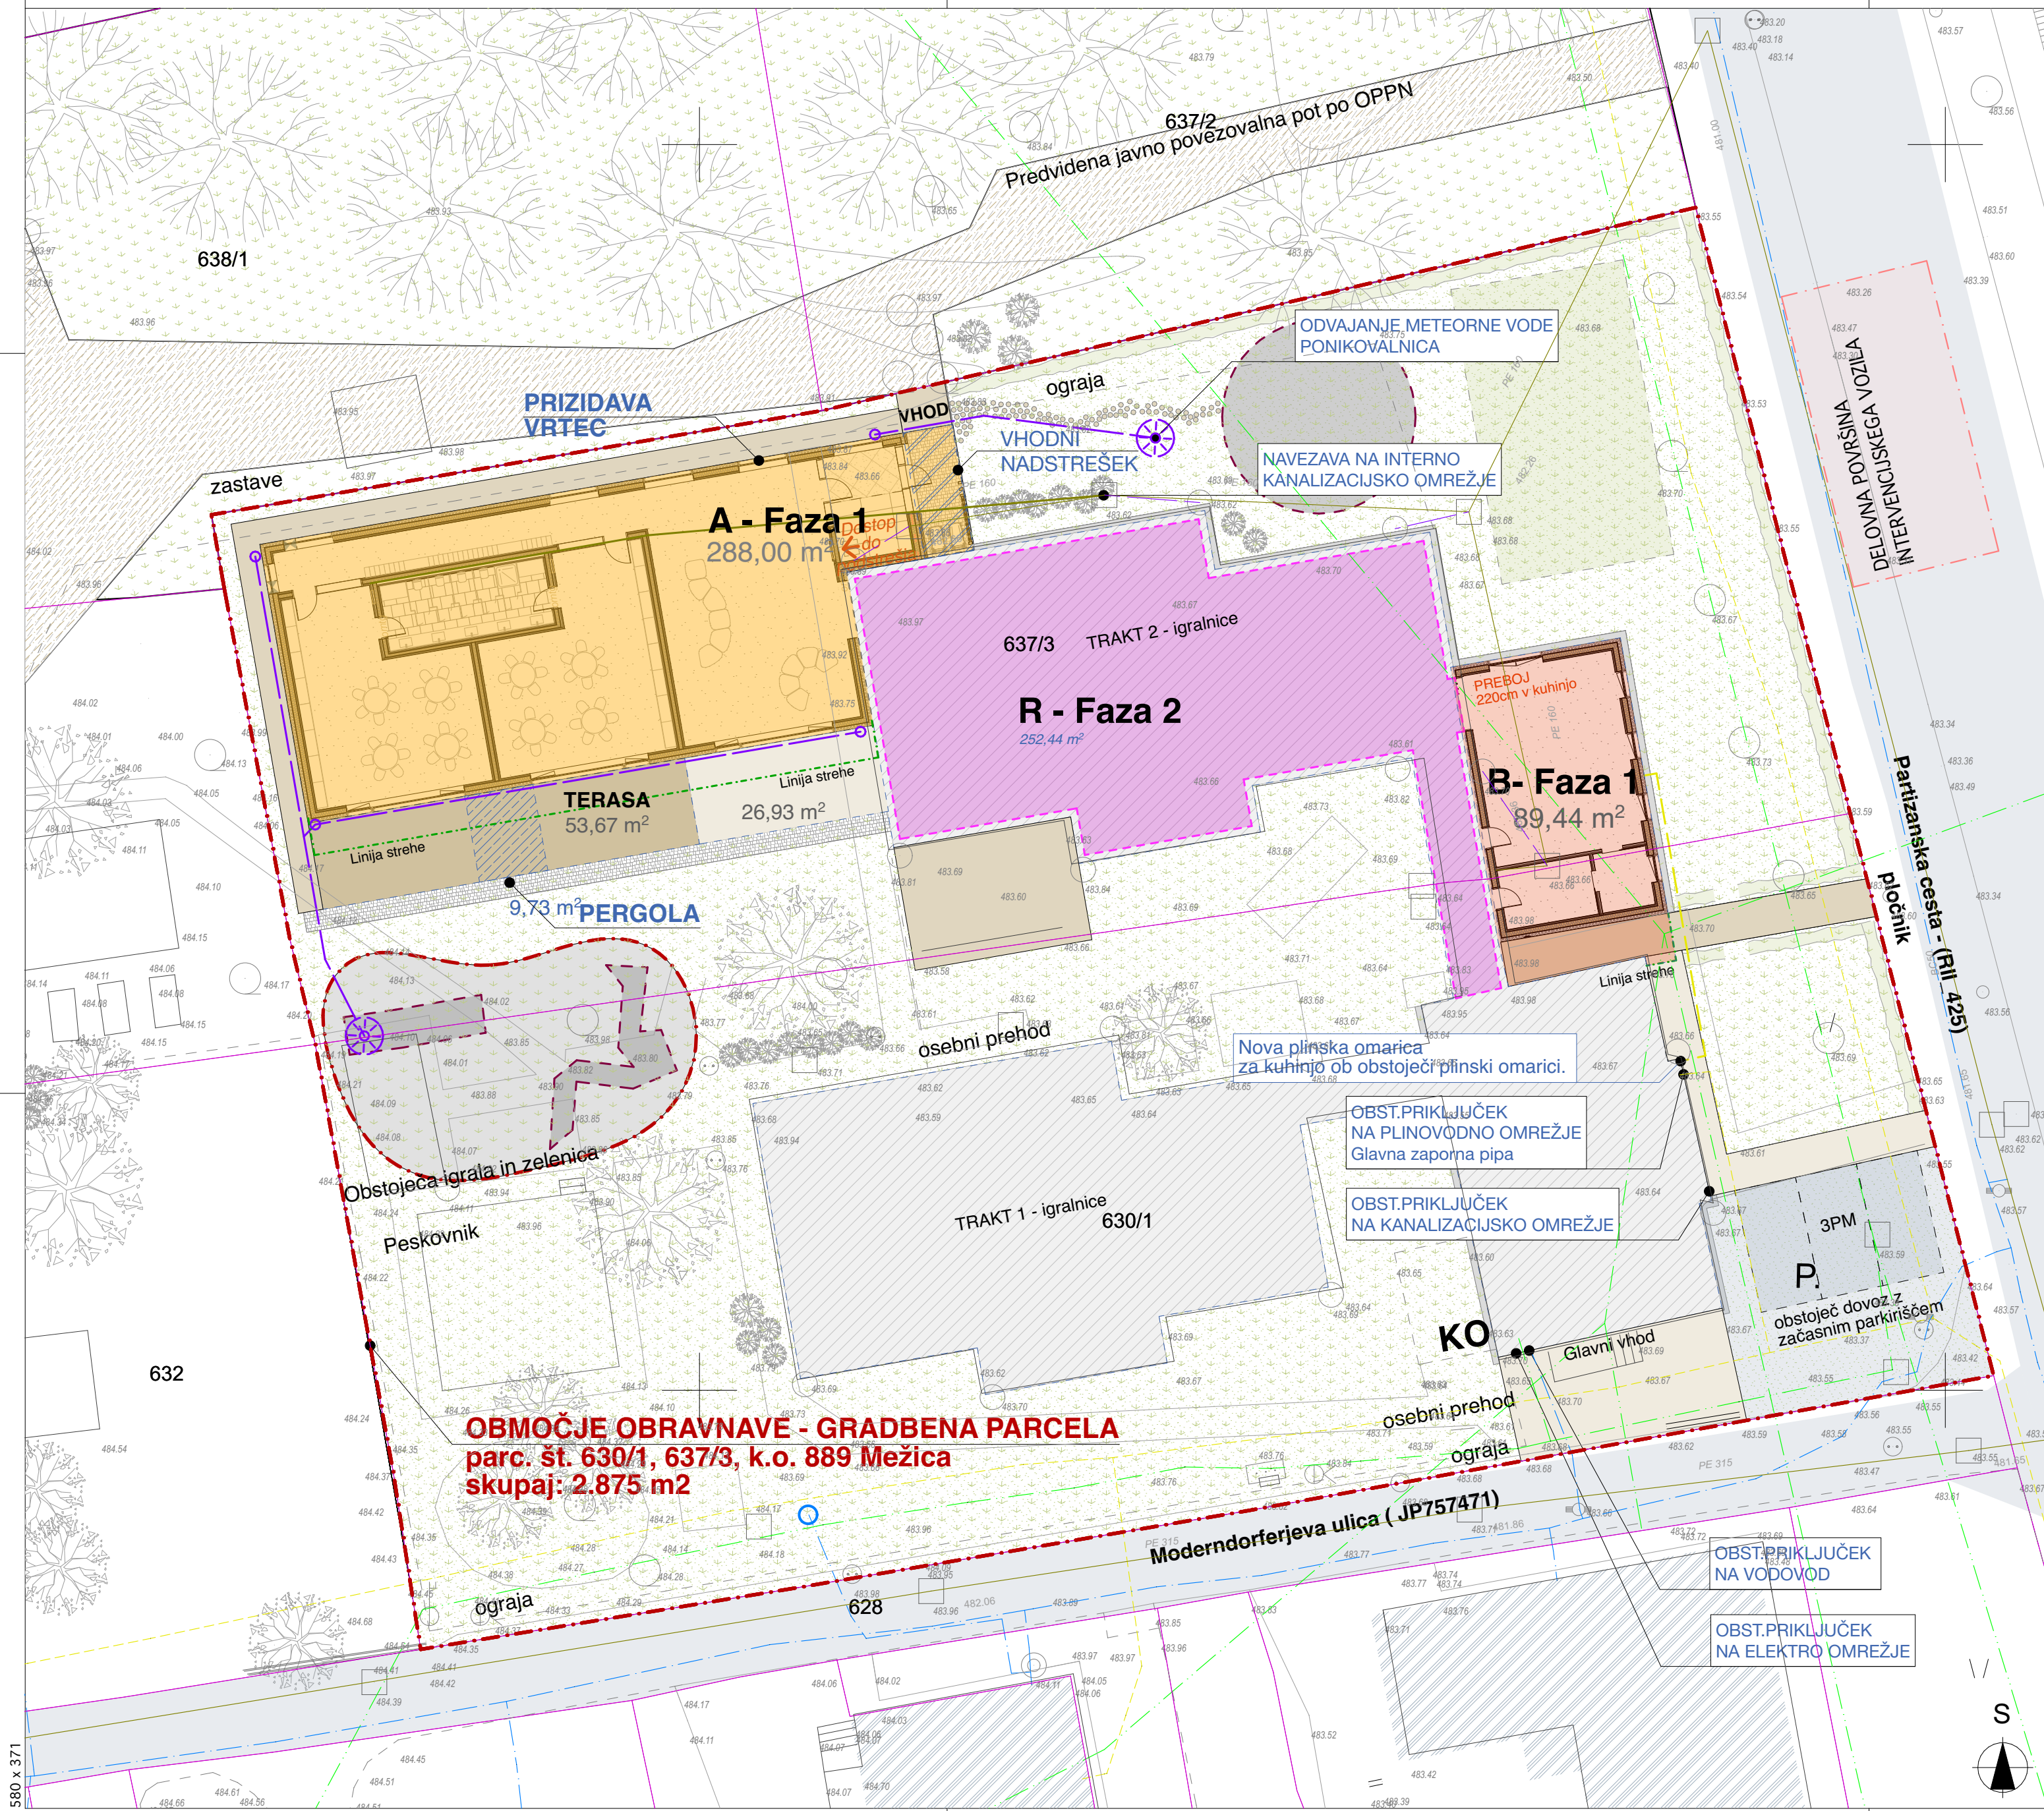

LEGENDA

gradbena parcela

parc. št. 630/1, 637/3, k.o. 889 Mežica

skupna površina: 2.875 m²

parcelne meje

obstoječe stavbe vrta Mežica

Igrala, ki se prestavijo ali odstranijo

sosednje stavbe

A

površina objektov na stiku z zemljiščem

FAZA 1: OBJEKT "A" - igralnice

B

površina objektov na stiku z zemljiščem

FAZA 1: OBJEKT "B" - kuhinja

R

površina objektov na stiku z zemljiščem

FAZA 2: OBJEKT "R" - rekonstrukcija notranjih prostorov

Linija strehe - previs

vhodni nadstrešek

pergola

podzemni hidrant

ponikovalnica

LEGENDA KOMUNALNE OSKRBE

obstoječe	novi	
		kanalizacija fekalna
		kanaliz. met. strehe
		vodovod
		elektrika NN vod
		TK vod
		plin podzemni vod
×	×	prestavev komunalnih vodov


OPOMBA: Vse mere preveriti na objektu!

± 0,00 = abs. +484,00 m.n.v.

SITUACIJA KOMUNALNE INFRASTRUKTURE

OŠ MEŽICA VRTEC - PRIZIDEK IN REKONSTRUKCIJA

Kat. občina:	k.o. 889 - MEŽICA, Slovenija	ARHITEKTURA JURE KOTNIK, d.o.o.		ARHITEK TURA JUR KOTNIK					
Parcelne št.:	630/1, 637/3	Sodelavci: Jure Kotnik, Olga Bombač, Robert Kardinar							
Risba:	SITUACIJA KOMUNALNE INFRASTRUKTURE	Načrt:	PZI	Datum:	april 2026	Merilo:	1:200	List:	0.3

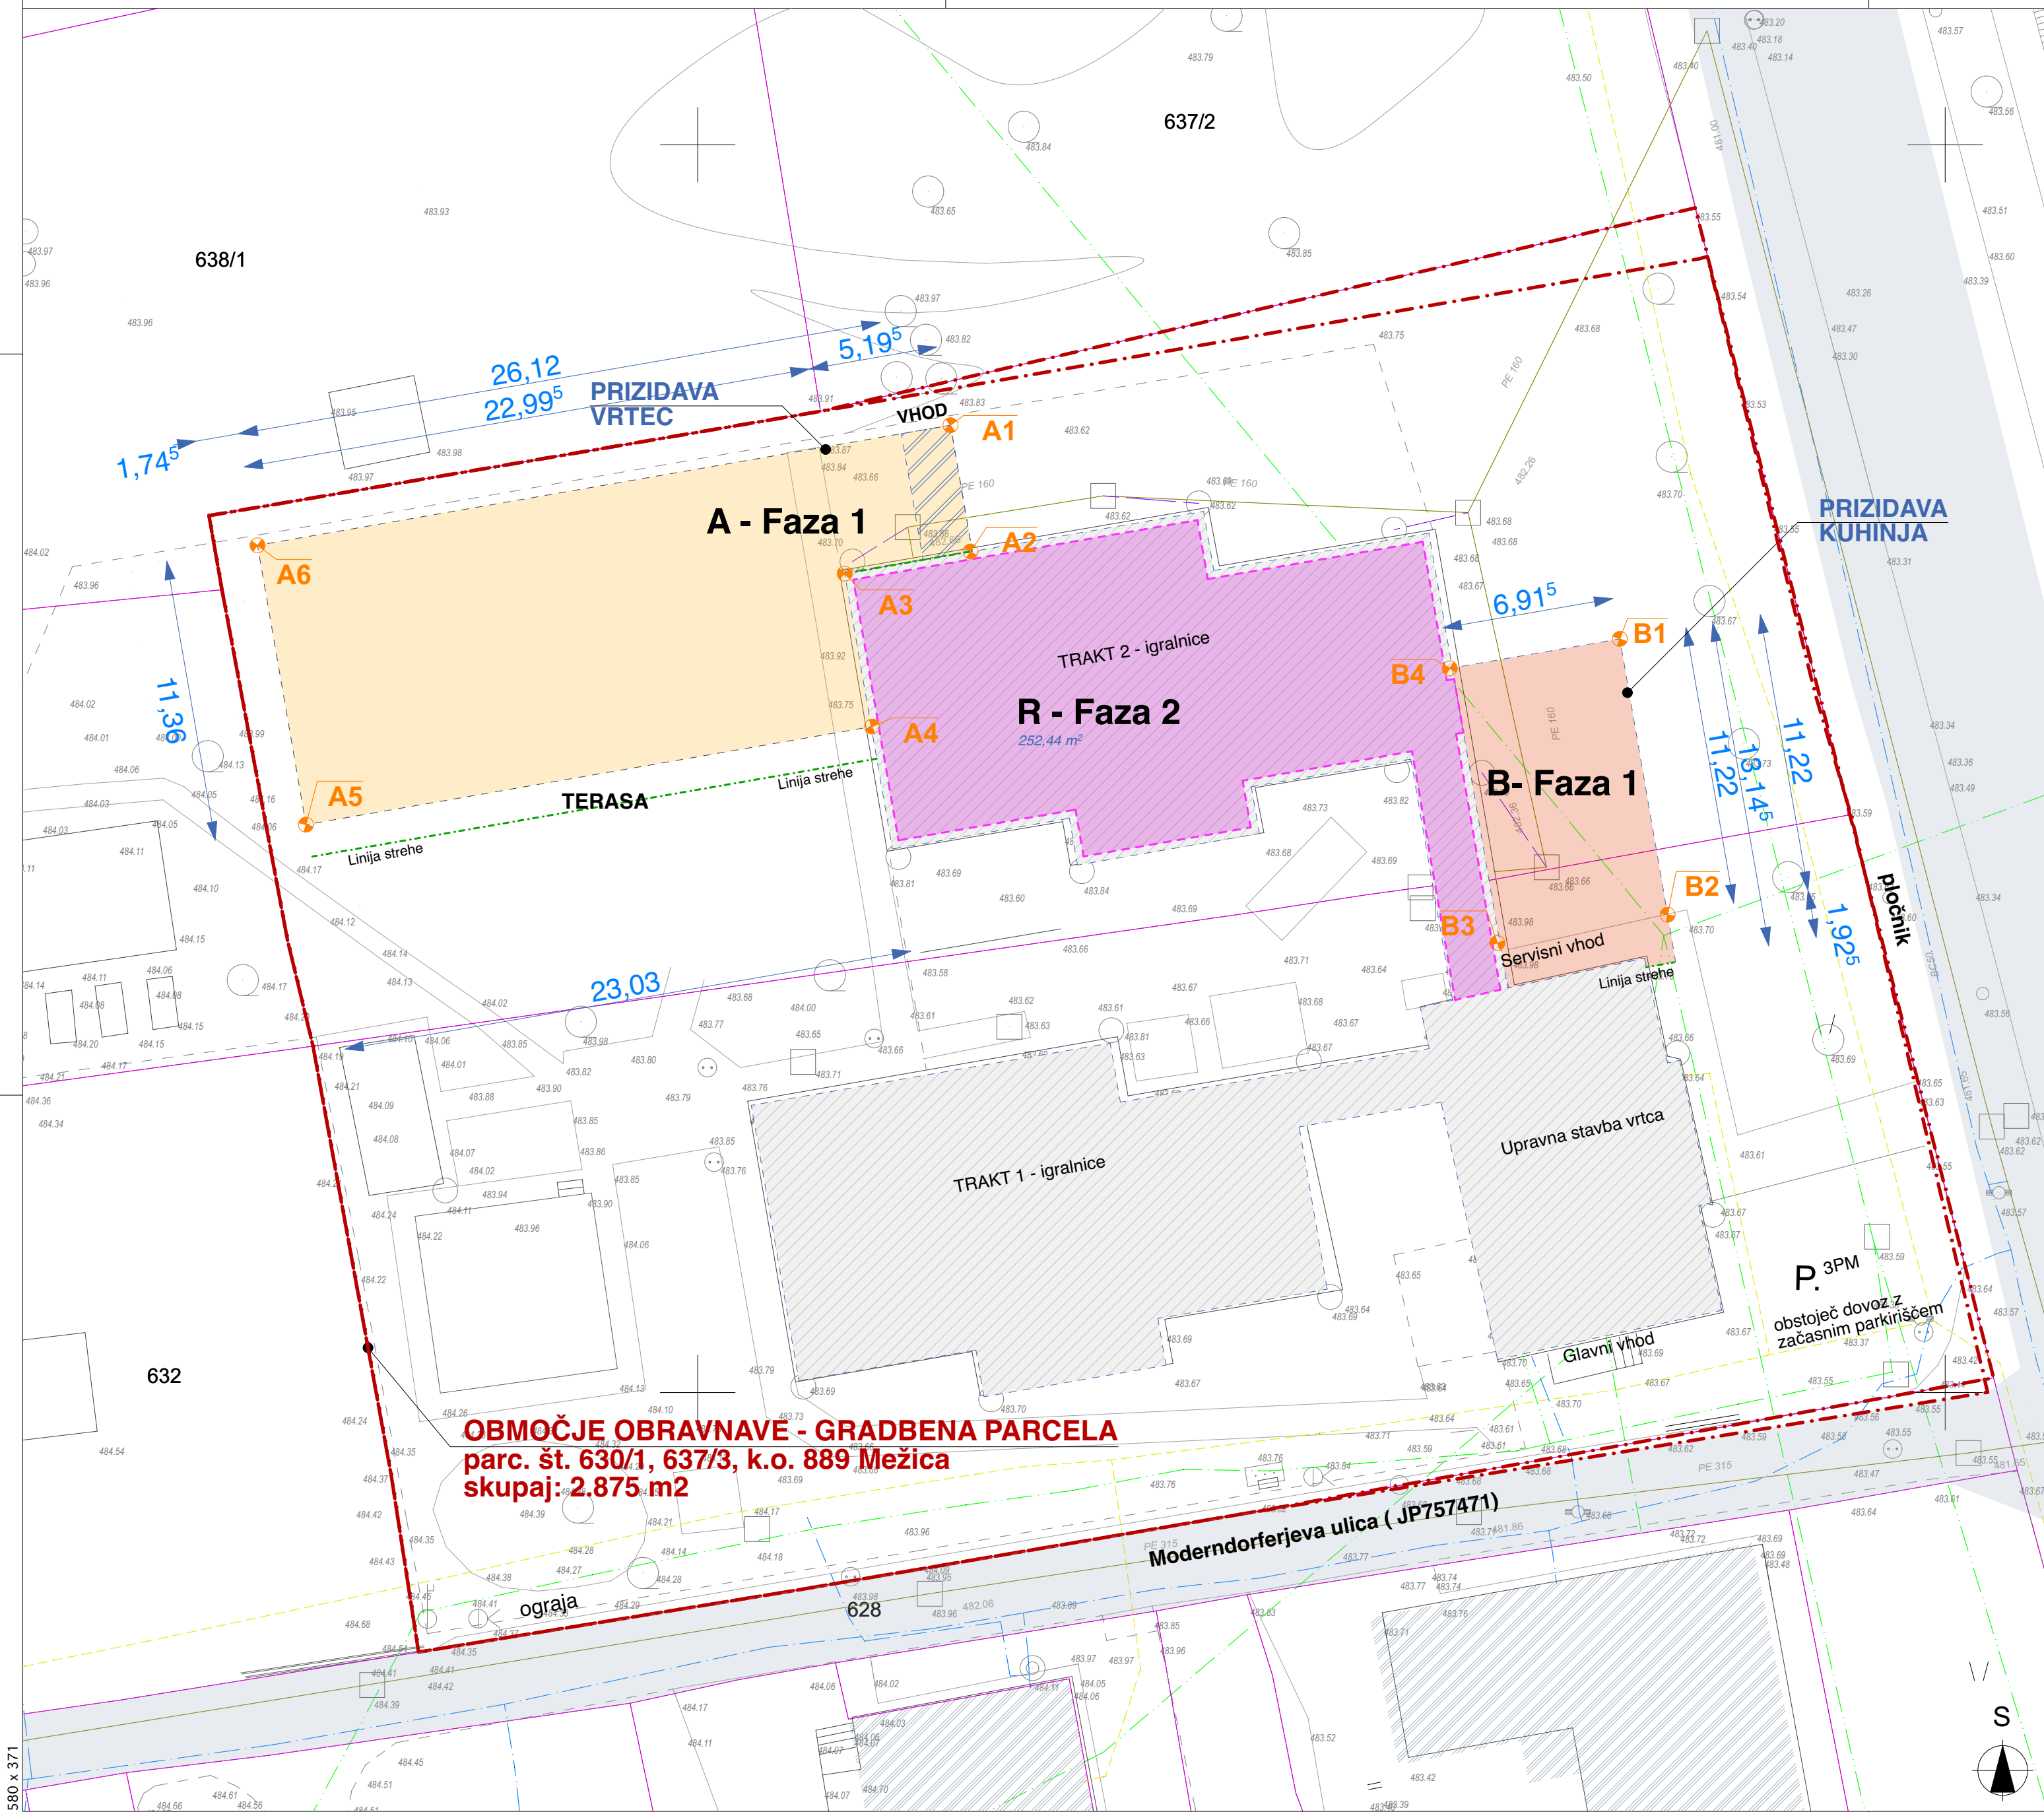

LEGENDA

- gradbena parcela
parc. št. 630/1, 637/3, k.o. 889 Mežica
skupna površina: 2.875 m²
- parcelne meje
- obstoječe stavbe vrtea Mežica
- sosednje stavbe
- A** površina objektov na stiku z zemljiščem
FAZA 1: OBJEKT "A" - igralnice
- B** površina objektov na stiku z zemljiščem
FAZA 1: OBJEKT "B" - kuhinja
- R** površina objektov na stiku z zemljiščem
FAZA 2: OBJEKT "R" - rekonstrukcija notranjih prostorov
- Linija strehe - previs
- vhodni nadstrešek
- pergola

ZAKOLIČBENE TOČKE

TOČKA	X-koordinata	Y-koordinata
A1	488710.0794	153330.1237
A2	488710.9465	153333.7027
A3	488705.8895	153332.8162
A4	488706.9184	153326.8781
A5	488684.2956	153322.9580
A6	488682.4072	153333.8556
B1	488736.9046	153338.6496
B2	488738.7972	153319.2014
B3	488732.1858	153318.0558
B4	488730.2931	153328.9780

OPOMBA!

Vse točke preveriti na lokaciji in jih prilagoditi glede na projektirane gabarite prizidav v projektu arhitekture!!

ZAKOLIČBENA SITUACIJA

OPOMBA: Vse mere preveriti na objektu!
± 0,00 = abs. +484,00 m.n.v.

OŠ MEŽICA VRTEC - PRIZIDEK IN REKONSTRUKCIJA

Kat. občina:	k.o. 889 - MEŽICA, Slovenija	ARHITEKTURA JURE KOTNIK, d.o.o.		ARHITEK TURAJUR KOTNIK					
Parcelne št.:	630/1, 637/3	Sodelavci: Jure Kotnik, Olga Bombač, Robert Kardinar							
Risba:	ZAKOLIČBENA SITUACIJA	Načrt:	PZI	Datum:	april 2026	Merilo:	1:200	List:	0.4