




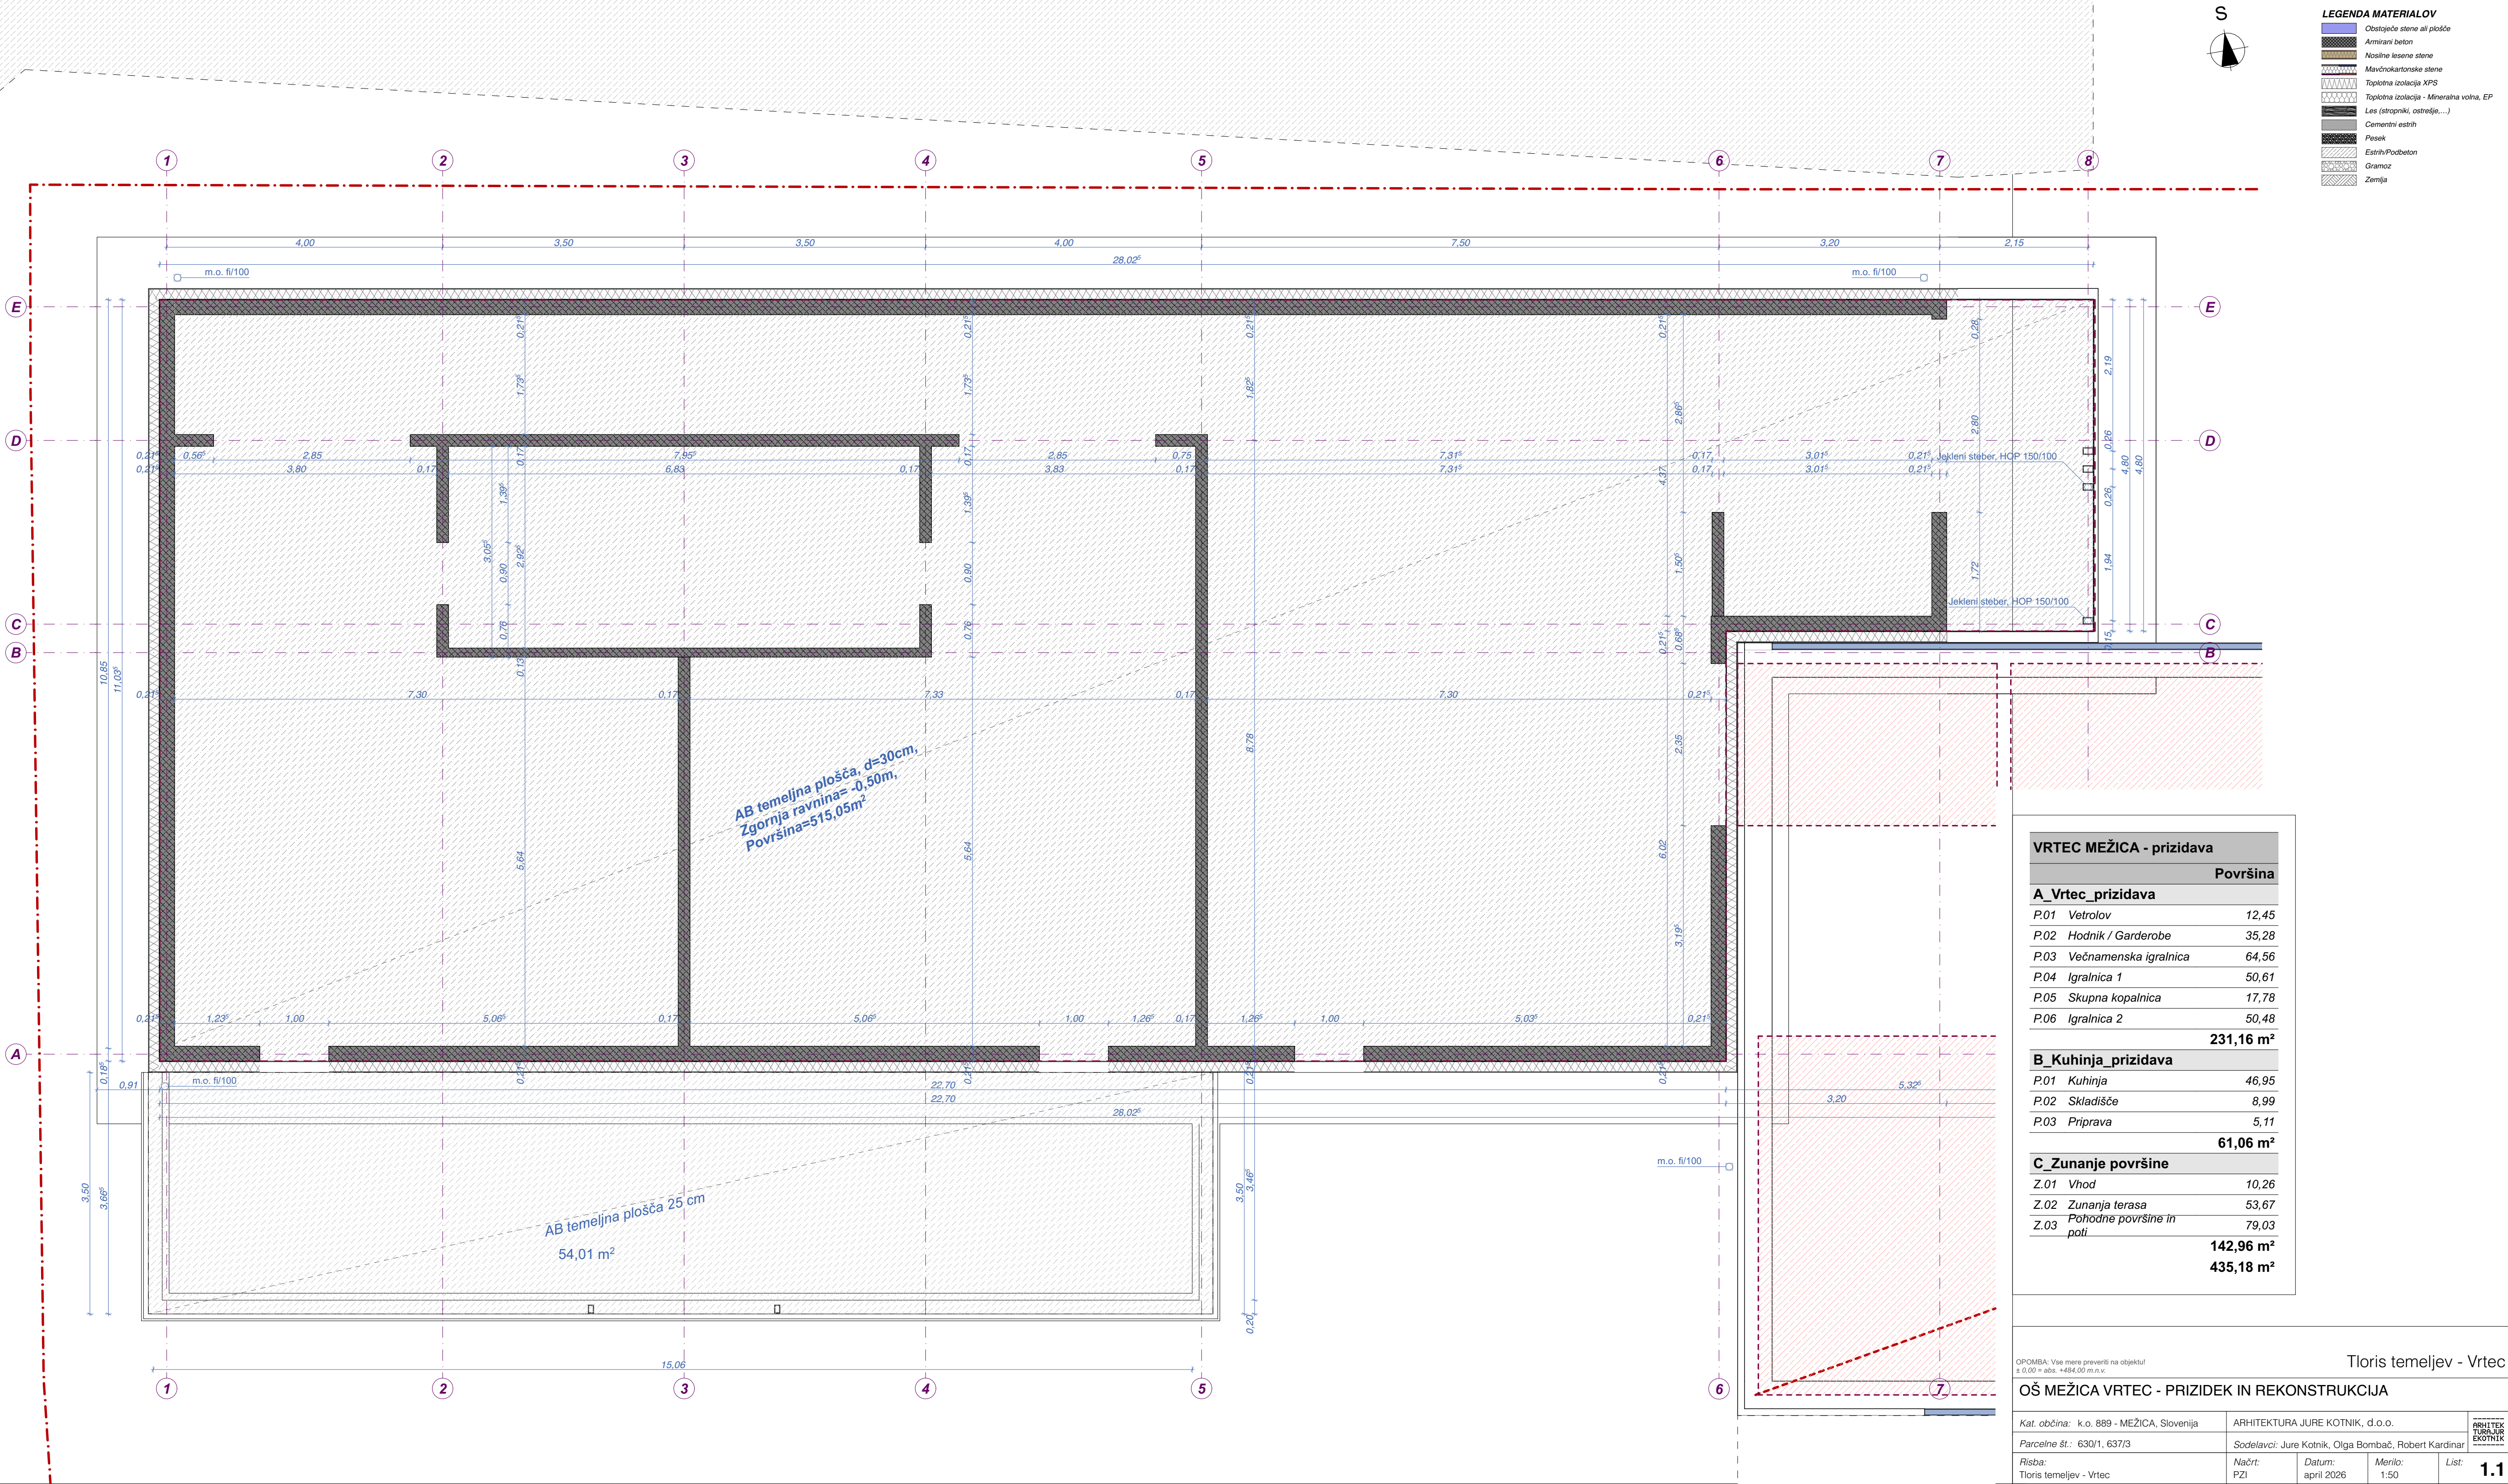


VRTEC MEŽICA - prizidava	
	Površina
A_Vrtec_prizidava	
P.01	Vetrolov
P.02	Hodnik / Garderober
P.03	Večnamenska igralnica
P.04	Igralnica 1
P.05	Skupna kopalnica
P.06	Igralnica 2
231,16 m²	
B_Kuhinja_prizidava	
P.01	Kuhinja
P.02	Skladišče
P.03	Priprava
61,06 m²	
C_Zunanje površine	
Z.01	Vhod
Z.02	Zunanja terasa
Z.03	Pohodne površine in poti
142,96 m²	
435,18 m²	

Tloris temeljev - Vrtec				
OŠ MEŽICA VRTEC - PRIZIDEK IN REKONSTRUKCIJA				
Kat. občina: k.o. 889 - MEŽICA, Slovenija		ARHITEKTURA JURE KOTNIK, d.o.o.		ARHITEKTURA JURE KOTNIK
Parcelne št.: 630/1, 637/3		Sodelavci: Jure Kotnik, Olga Bombač, Robert Kardinar		
Risba: Tloris temeljev - Vrtec		Načrt: PZI	Datum: april 2026	Merilo: 1:50
				List: 1.1

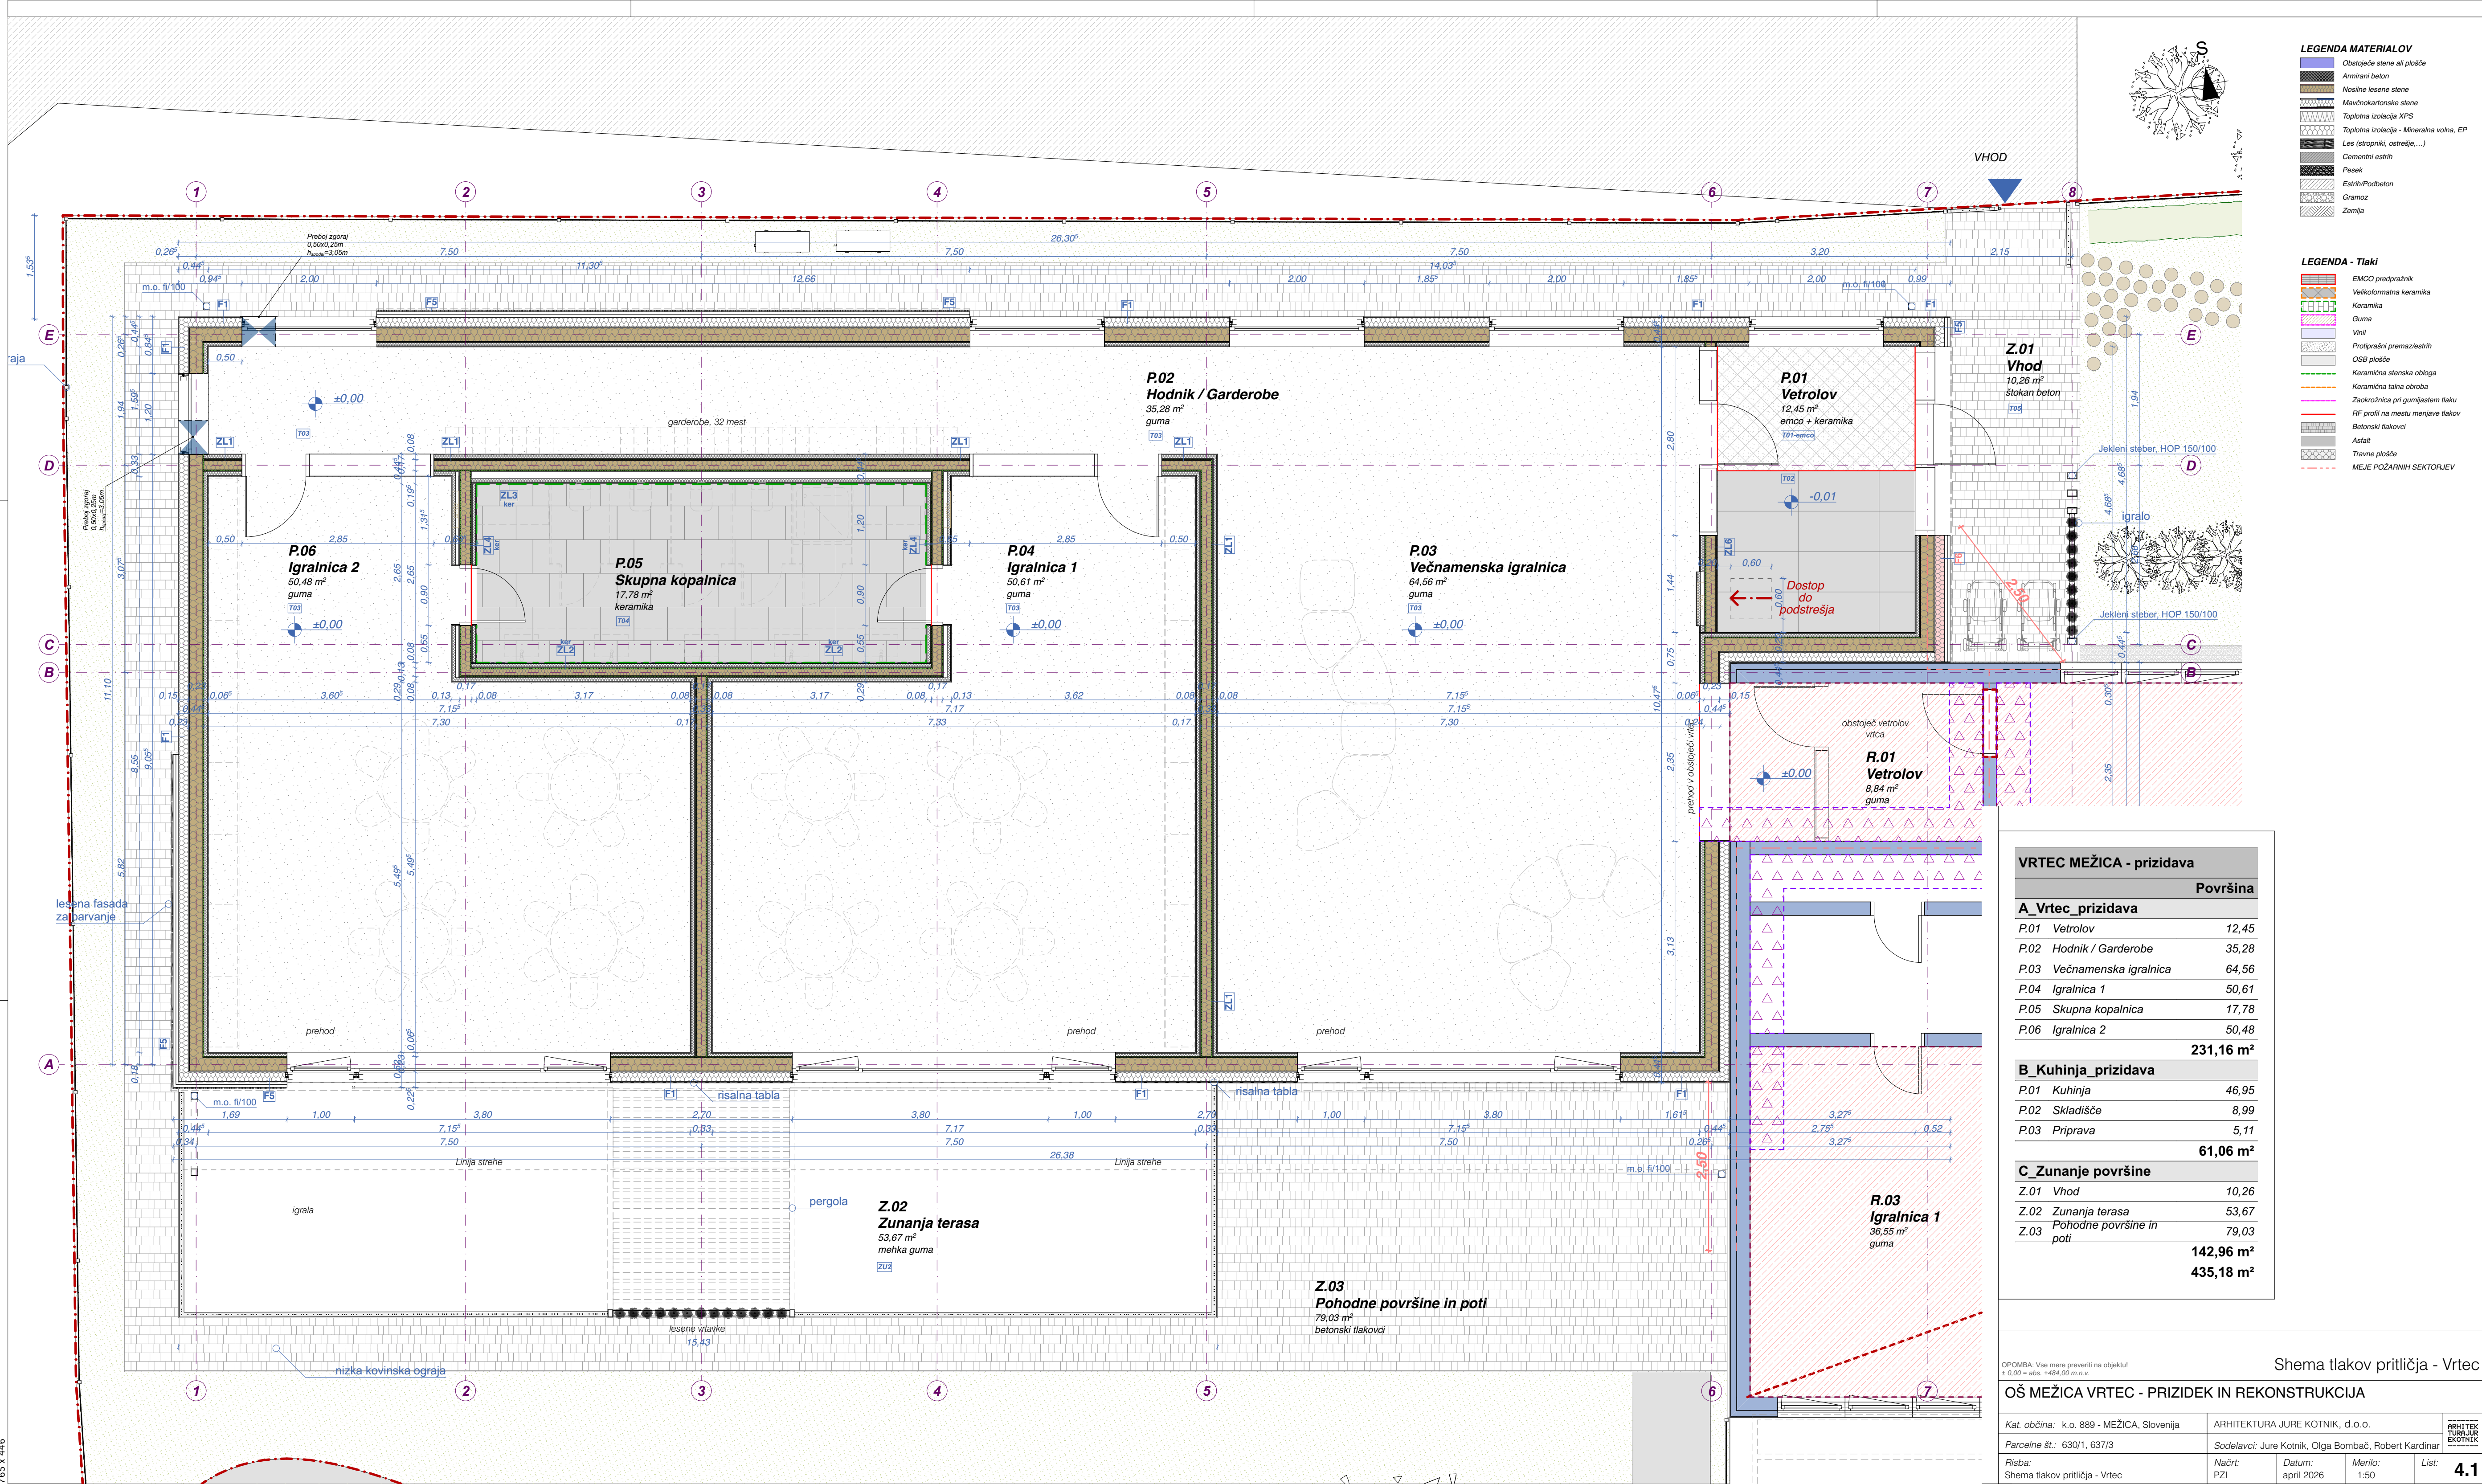

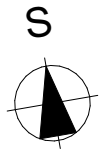

- LEGENDA MATERIALOV**
- Obstoječe stene ali plošče
 - Armirani beton
 - Nosilne lesene stene
 - Mavčnokartonske stene
 - Toplotna izolacija XPS
 - Toplotna izolacija - Mineralna volna, EP
 - Les (stropniki, ostrešje,...)
 - Cementni estrih
 - Pesek
 - Estrih/Podbeton
 - Gramoz
 - Zemlja

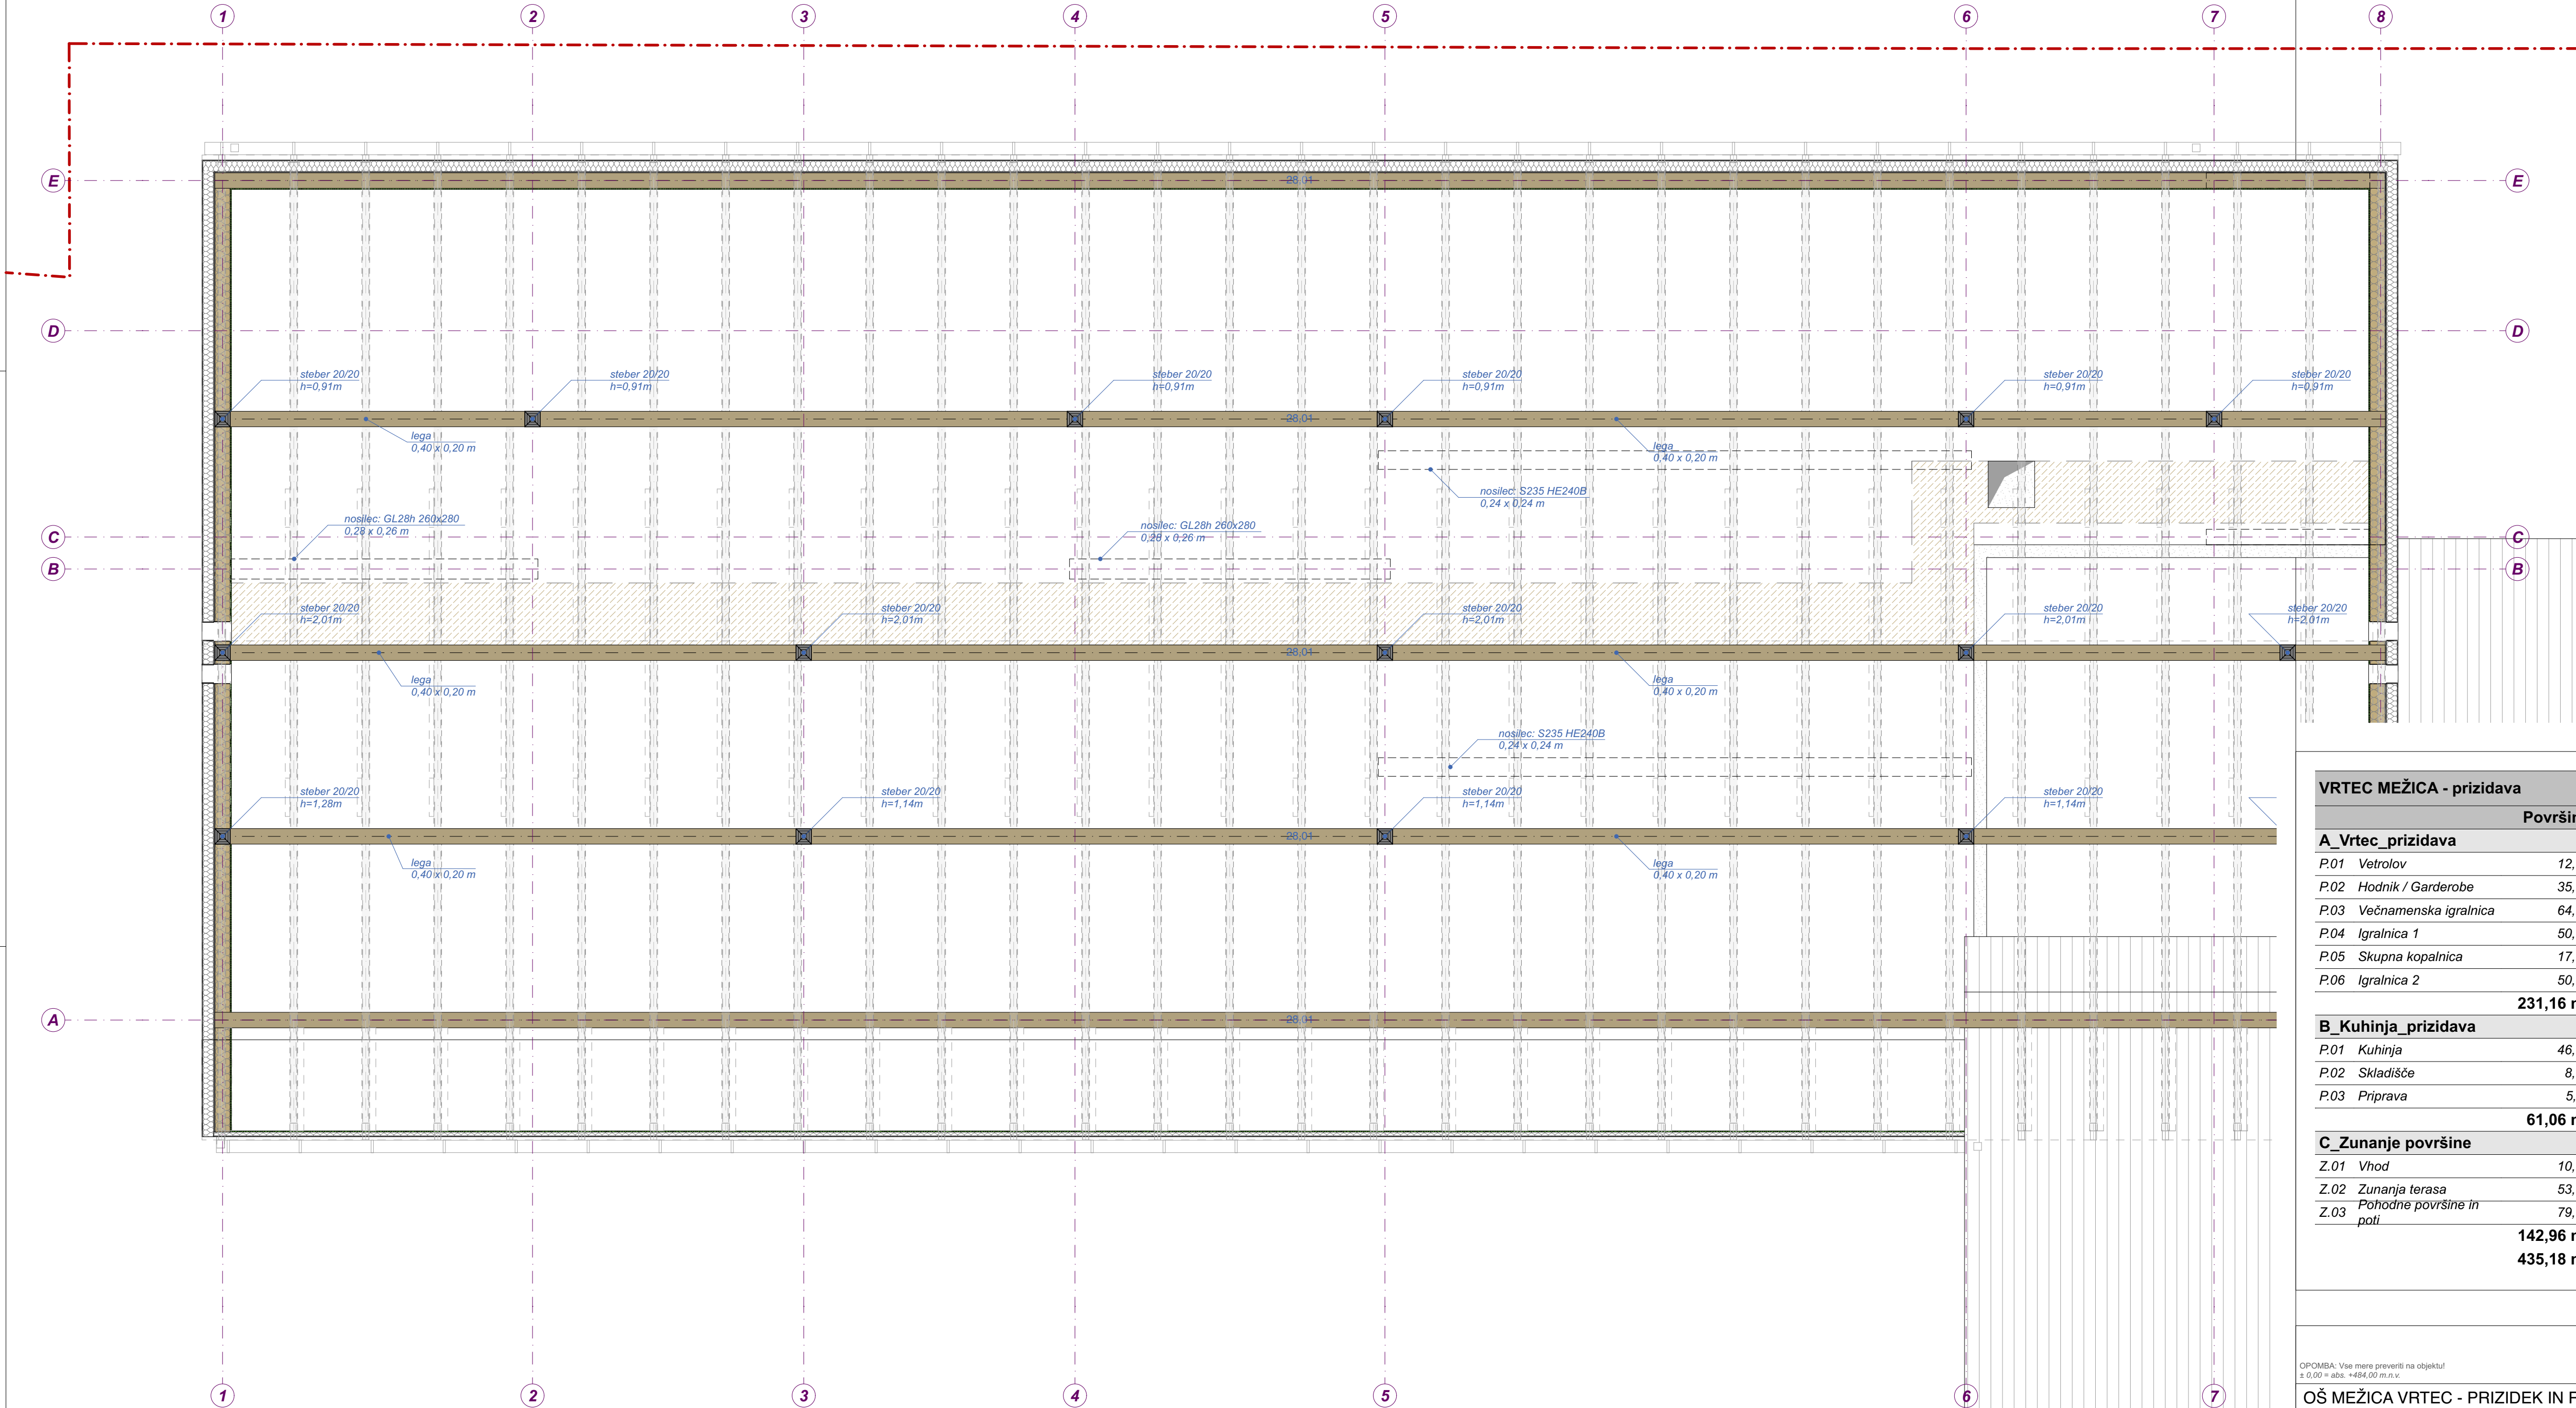

VRTEC MEŽICA - prizidava

	Površina
A_Vrtec_prizidava	
P.01 Vetrolov	12,45
P.02 Hodnik / Garderobe	35,28
P.03 Večnamenska igralnica	64,56
P.04 Igralnica 1	50,61
P.05 Skupna kopalnica	17,78
P.06 Igralnica 2	50,48
	231,16 m²

B_Kuhinja_prizidava

P.01 Kuhinja	46,95
P.02 Skladišče	8,99
P.03 Priprava	5,11
	61,06 m²

C_Zunanje_površine


Z.01 Vhod	10,26
Z.02 Zunanja terasa	53,67
Z.03 Pohodne površine in poti	79,03
	142,96 m²
	435,18 m²

OPOMBA: Vse mere preveriti na objektu!
± 0,00 = gls. +66,00 m n.v.

Tloris ostrešja - Vrtec

OŠ MEŽICA VRTEC - PRIZIDEK IN REKONSTRUKCIJA

Kat. občina: k.o. 889 - MEŽICA, Slovenija	ARHITEKTURA JURE KOTNIK, d.o.o.		ARHITEK TURA JURE KOTNIK	
Parcelne št.: 630/1, 637/3	Sodelavci: Jure Kotnik, Olga Bombač, Robert Kardinar			
Risba: Tloris ostrešja - Vrtec	Načrt: PZI	Datum: april 2026	Merilo: 1:50	List: 1.3

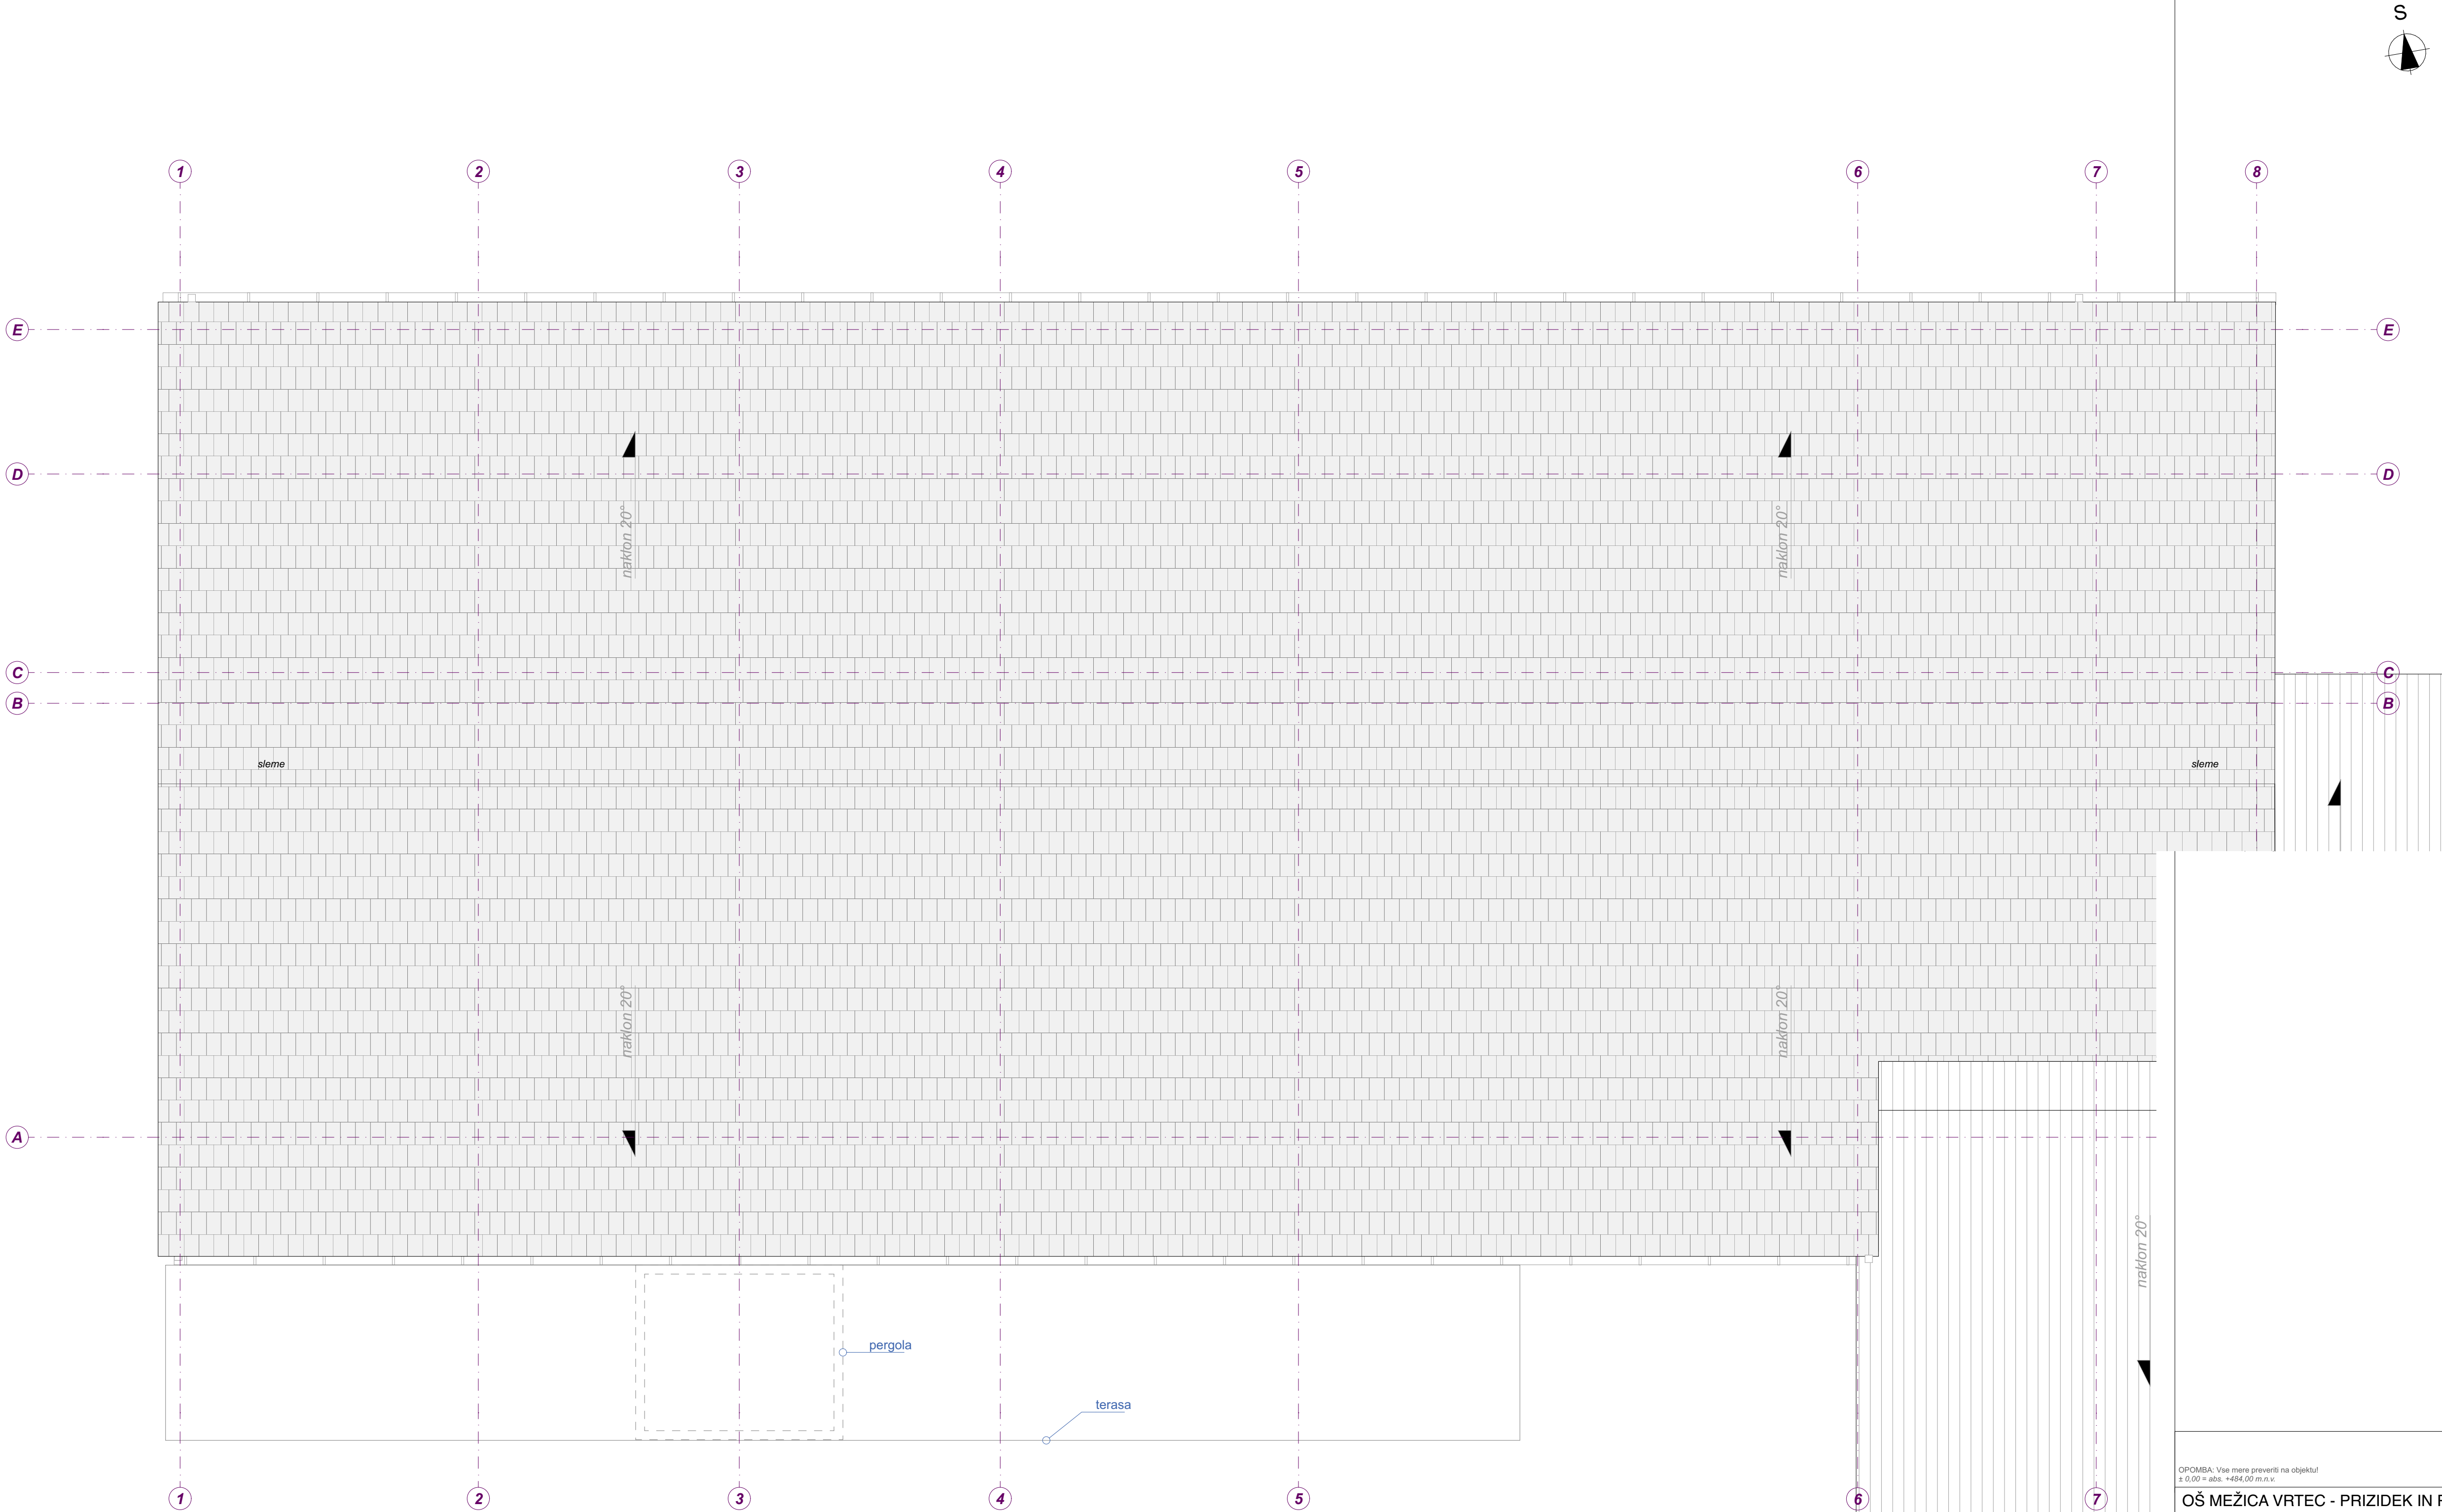

LEGENDA MATERIALOV



- Obstoječe stene ali plošče
- Armirani beton
- Nosilne lesene stene
- Mavčnokartonske stene
- Toplotna izolacija XPS
- Toplotna izolacija - Mineralna volna, EP
- Les (stropniki, ostrešje,...)
- Cementni estrih
- Pesek
- Estrih/Podbeton
- Gramoz
- Zemlja

OPOMBA: Vse mere prevzeti na objektu
± 0,00 = abs. +484,00 m.n.v.

Tloris strehe - Vrtec

OŠ MEŽICA VRTEC - PRIZIDEK IN REKONSTRUKCIJA

Kat. občina: k.o. 889 - MEŽICA, Slovenija	ARHITEKTURA JURE KOTNIK, d.o.o.			ARHITEK TURA JURE KOTNIK
Parcelne št.: 630/1, 637/3	Sodelavci: Jure Kotnik, Olga Bombač, Robert Kardinar			
Risba: Tloris strehe - Vrtec	Načrt: PZI	Datum: april 2026	Merilo: 1:50	List: 1.4

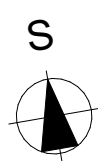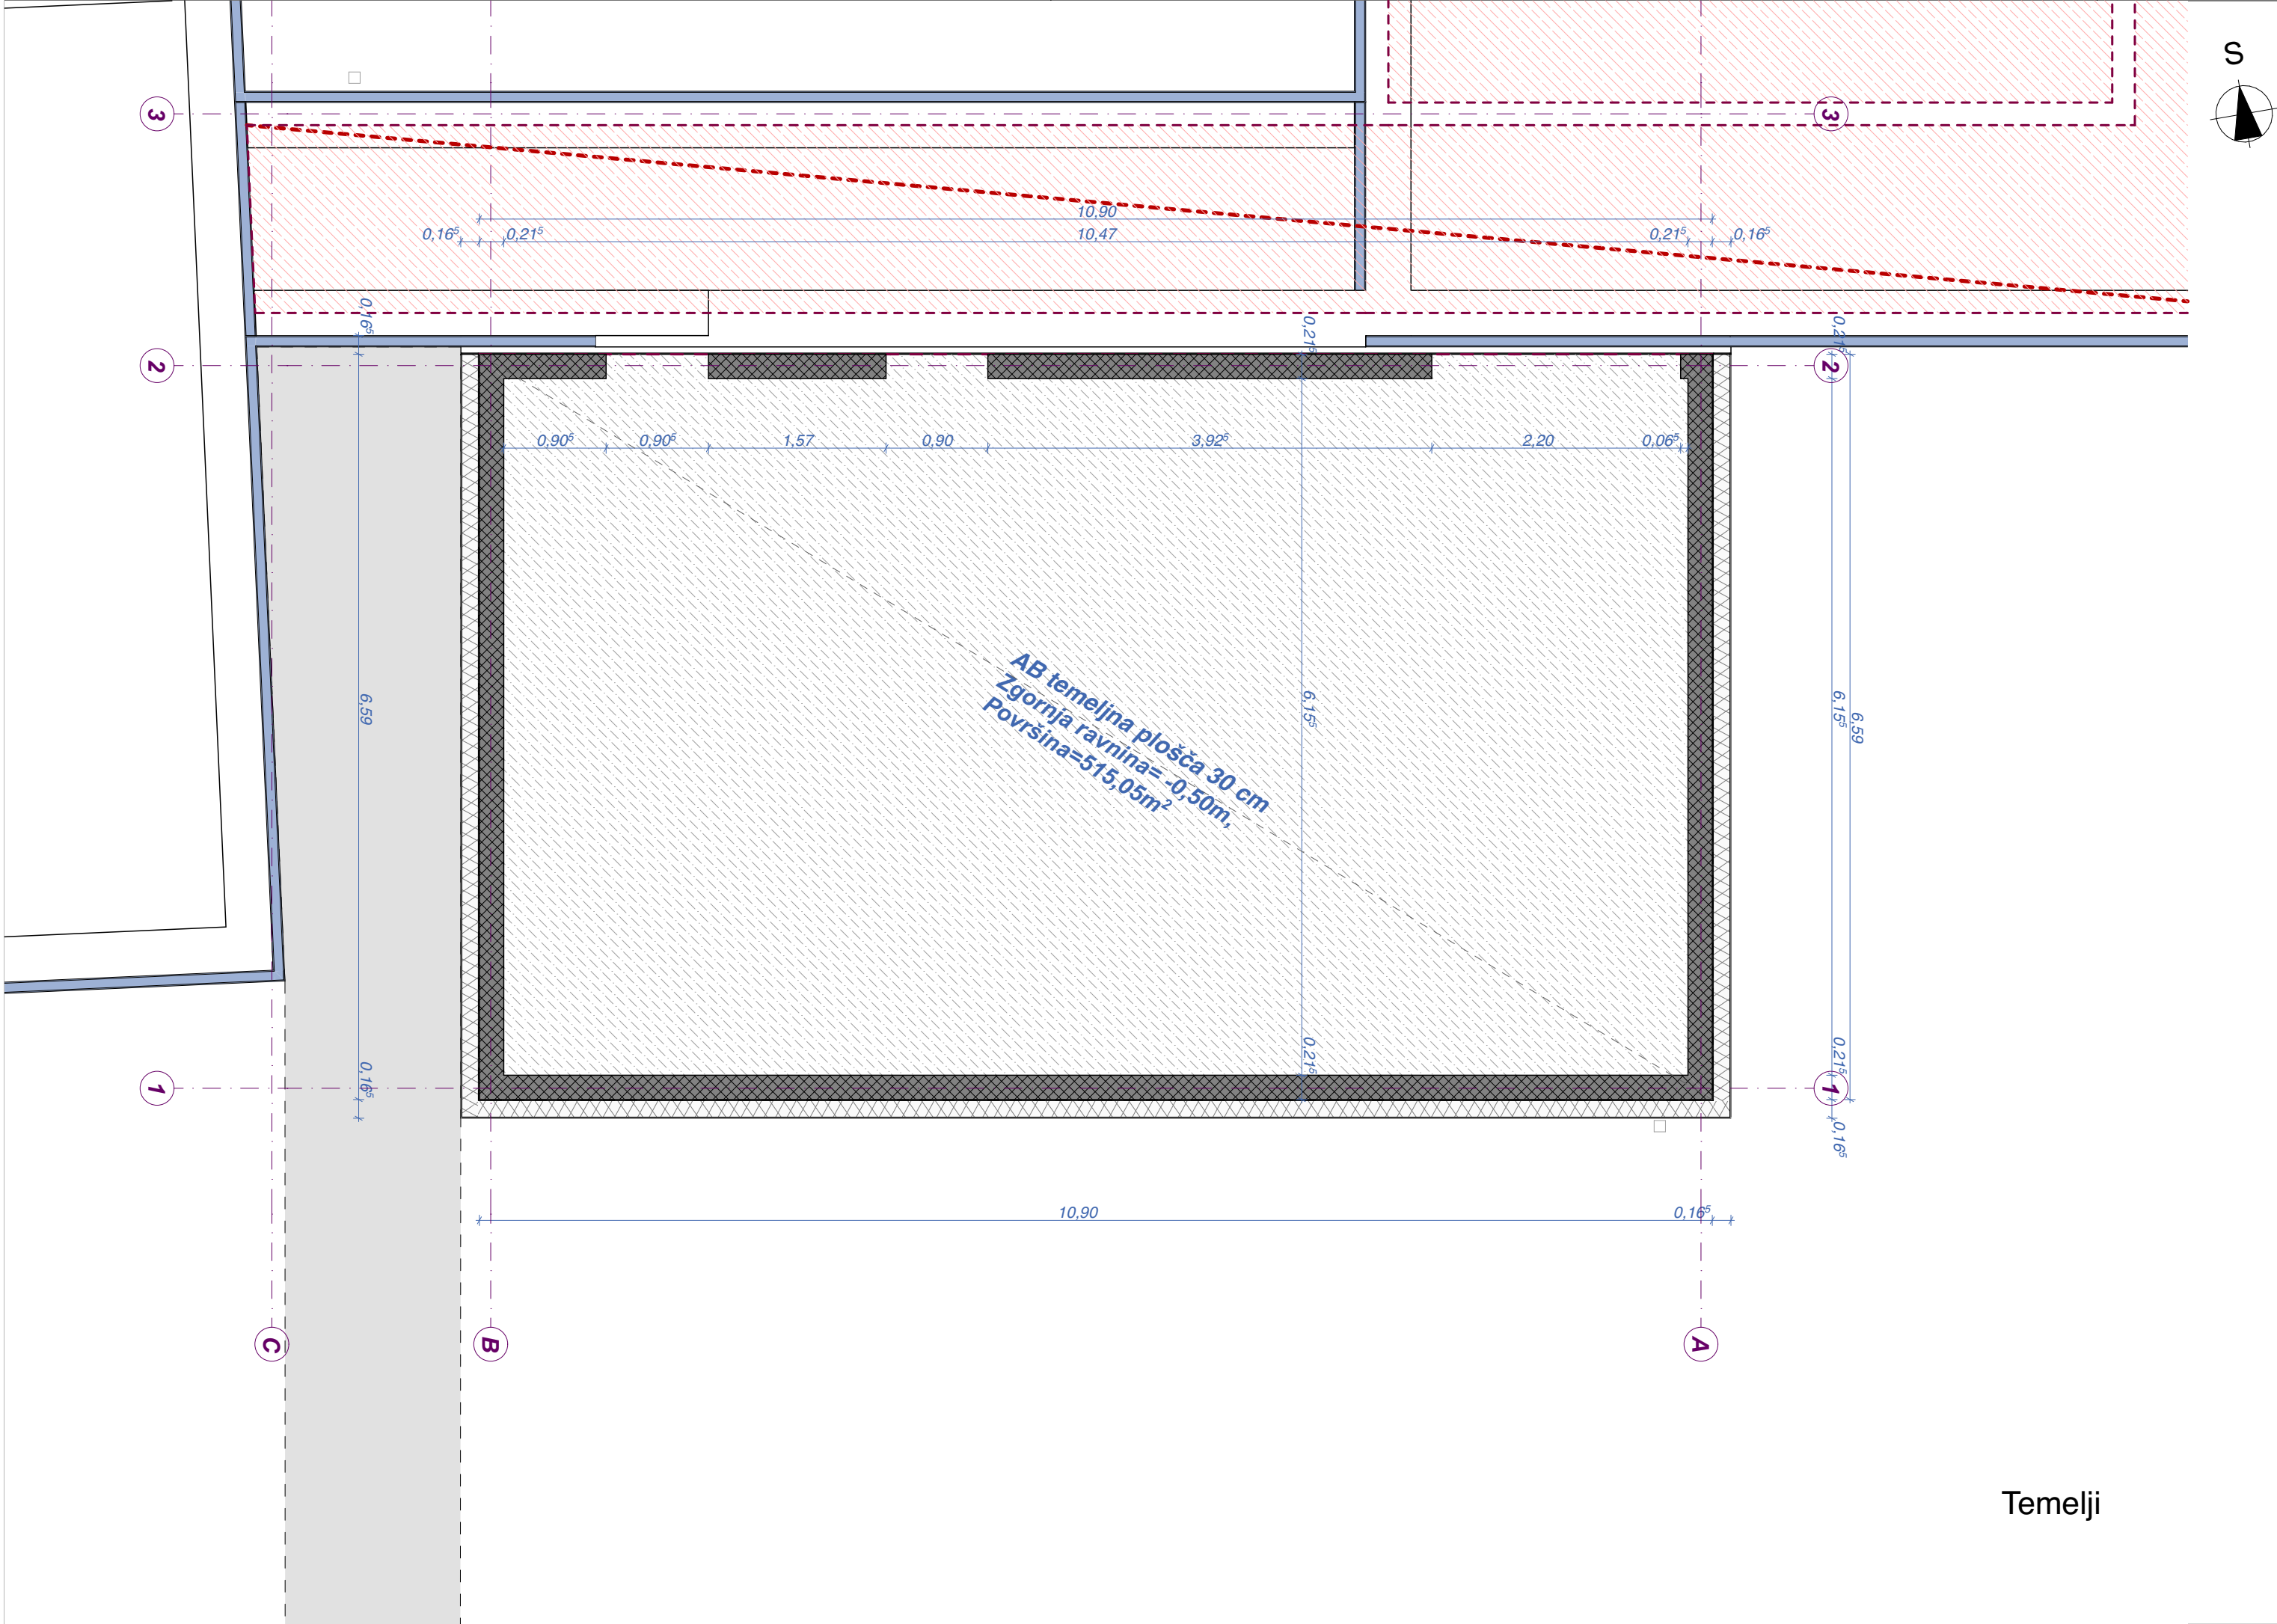

VRTEC MEŽICA - prizidava		
		Površina
A_Vrtec_prizidava		
P.01	Vetrolov	12,45
P.02	Hodnik / Garderobe	35,28
P.03	Večnamenska igralnica	64,56
P.04	Igralnica 1	50,61
P.05	Skupna kopalnica	17,78
P.06	Igralnica 2	50,48
		231,16 m²

B_Kuhinja_prizidava		
P.01	Kuhinja	46,95
P.02	Skladišče	8,99
P.03	Priprava	5,11
		61,06 m²

C_Zunanje površine		
Z.01	Vhod	10,26
Z.02	Zunanja terasa	53,67
Z.03	Pohodne površine in poti	79,03
		142,96 m²
		435,18 m²

LEGENDA MATERIALOV



- Obstoječe stene ali plošče
- Armirani beton
- Nosilne lesene stene
- Mavčnokartonske stene
- Toplotna izolacija XPS
- Toplotna izolacija - Mineralna volna, EP
- Les (stropniki, ostrešje,...)
- Cementni estrih
- Pesek
- Estrih/Podbeton
- Gramoz
- Zemlja

OPOMBA: Vse mere preveriti na objektu!
± 0,00 = abs. +484,00 m.n.v.

Tloris temeljev - Kuhinja

OŠ MEŽICA VRTEC - PRIZIDEK IN REKONSTRUKCIJA

Kat. občina: k.o. 889 - MEŽICA, Slovenija	ARHITEKTURA JURE KOTNIK, d.o.o.		ARHITEK TURAJUR EKOTNIK	
Parcelne št.: 630/1, 637/3	Sodelavci: Jure Kotnik, Olga Bombač, Robert Kardinar			
Risba: Tloris temeljev - Kuhinja	Načrt: PZI	Datum: april 2026	Merilo: 1:50	List: 1.5

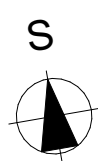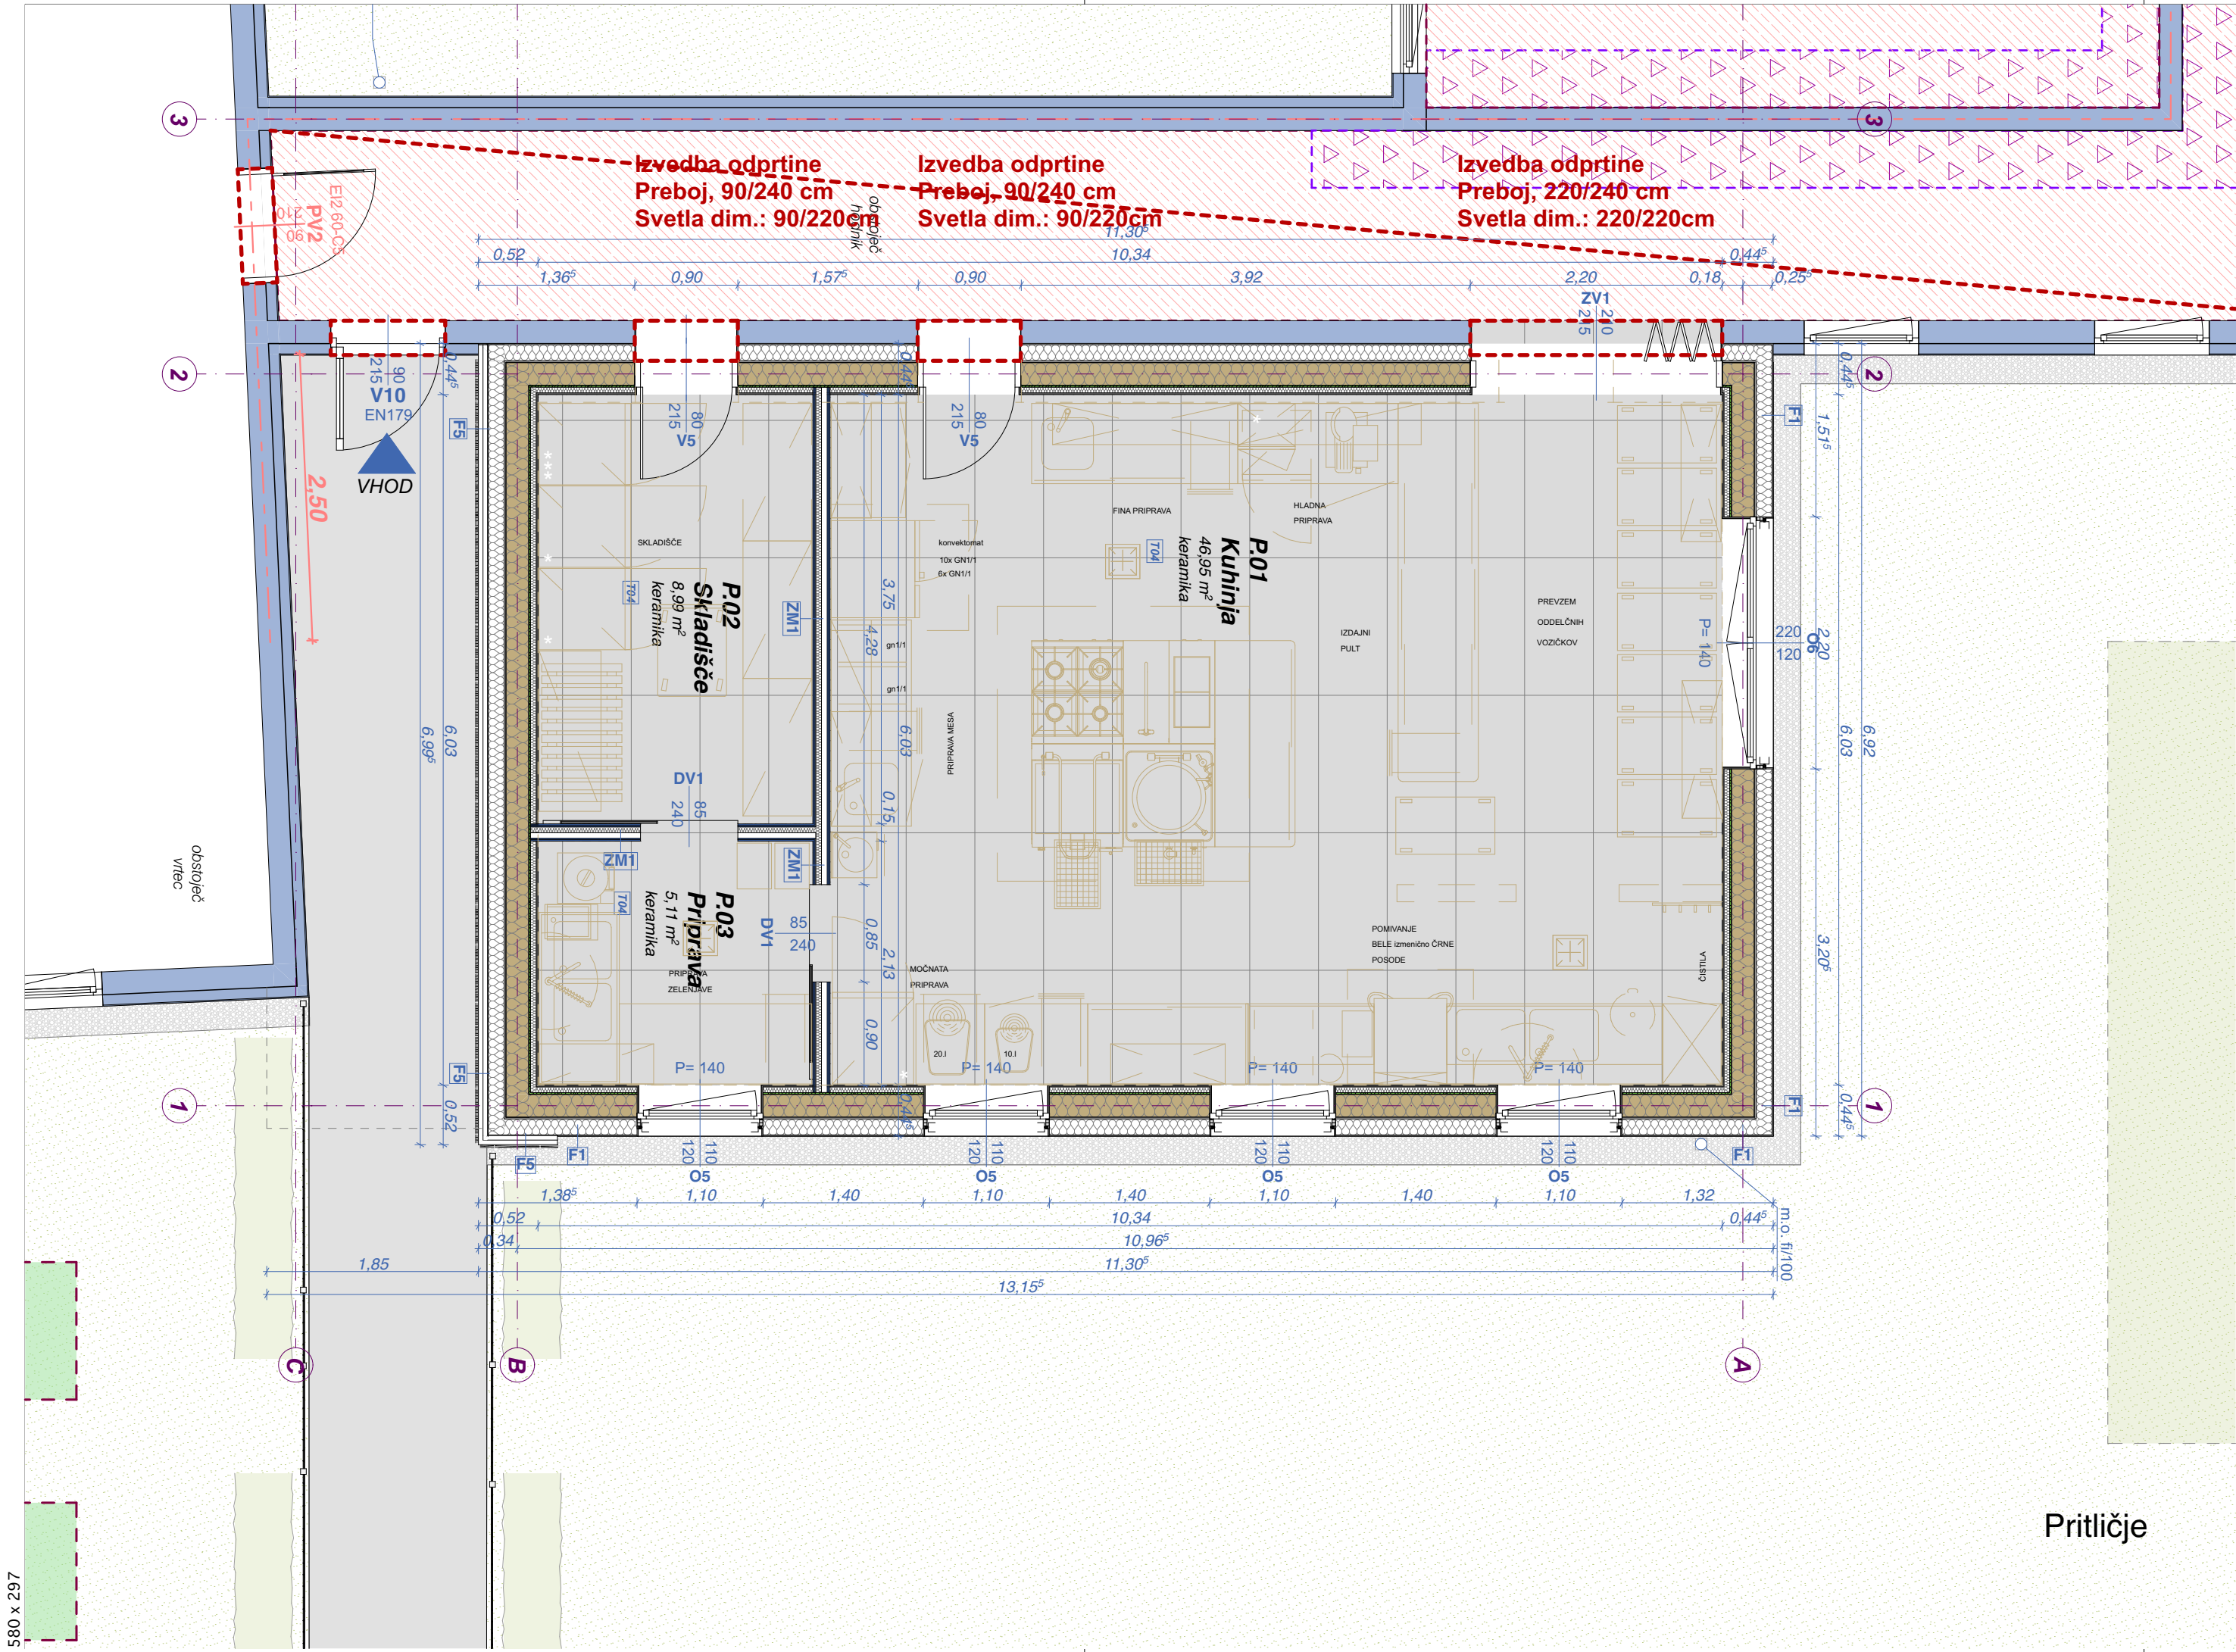

VRTEC MEŽICA - prizidava	
Površina	
A_Vrtec_prizidava	
P.01	Vetrolov
P.02	Hodnik / Garderobe
P.03	Večnamenska igralnica
P.04	Igralnica 1
P.05	Skupna kopalnica
P.06	Igralnica 2
231,16 m²	

B_Kuhinja_prizidava	
P.01	Kuhinja
P.02	Skladišče
P.03	Priprava
61,06 m²	

C_Zunanje površine	
Z.01	Vhod
Z.02	Zunanja terasa
Z.03	Pohodne površine in poti
142,96 m²	
435,18 m²	


LEGENDA MATERIALOV	
	Obstoječe stene ali plošče
	Armirani beton
	Nosilne lesene stene
	Mavčnokartonske stene
	Toplotna izolacija XPS
	Toplotna izolacija - Mineralna volna, EP
	Les (stropniki, ostrešje,...)
	Cementni estrih
	Pesek
	Estrih/Podbeton
	Gramoz
	Zemlja

OPOMBA: Vse mere preveriti na objektu!
± 0,00 = abs. +484,00 m.n.v.

Tloris pritličja - Kuhinja

OŠ MEŽICA VRTEC - PRIZIDEK IN REKONSTRUKCIJA

Kat. občina: k.o. 889 - MEŽICA, Slovenija		ARHITEKTURA JURE KOTNIK, d.o.o.			ARHITEK TURAJUR EKOTNIK
Parcelne št.: 630/1, 637/3		Sodelavci: Jure Kotnik, Olga Bombač, Robert Kardinar			
Risba: Tloris pritličja - Kuhinja		Načrt: PZI	Datum: april 2026	Merilo: 1:50	List: 1.6

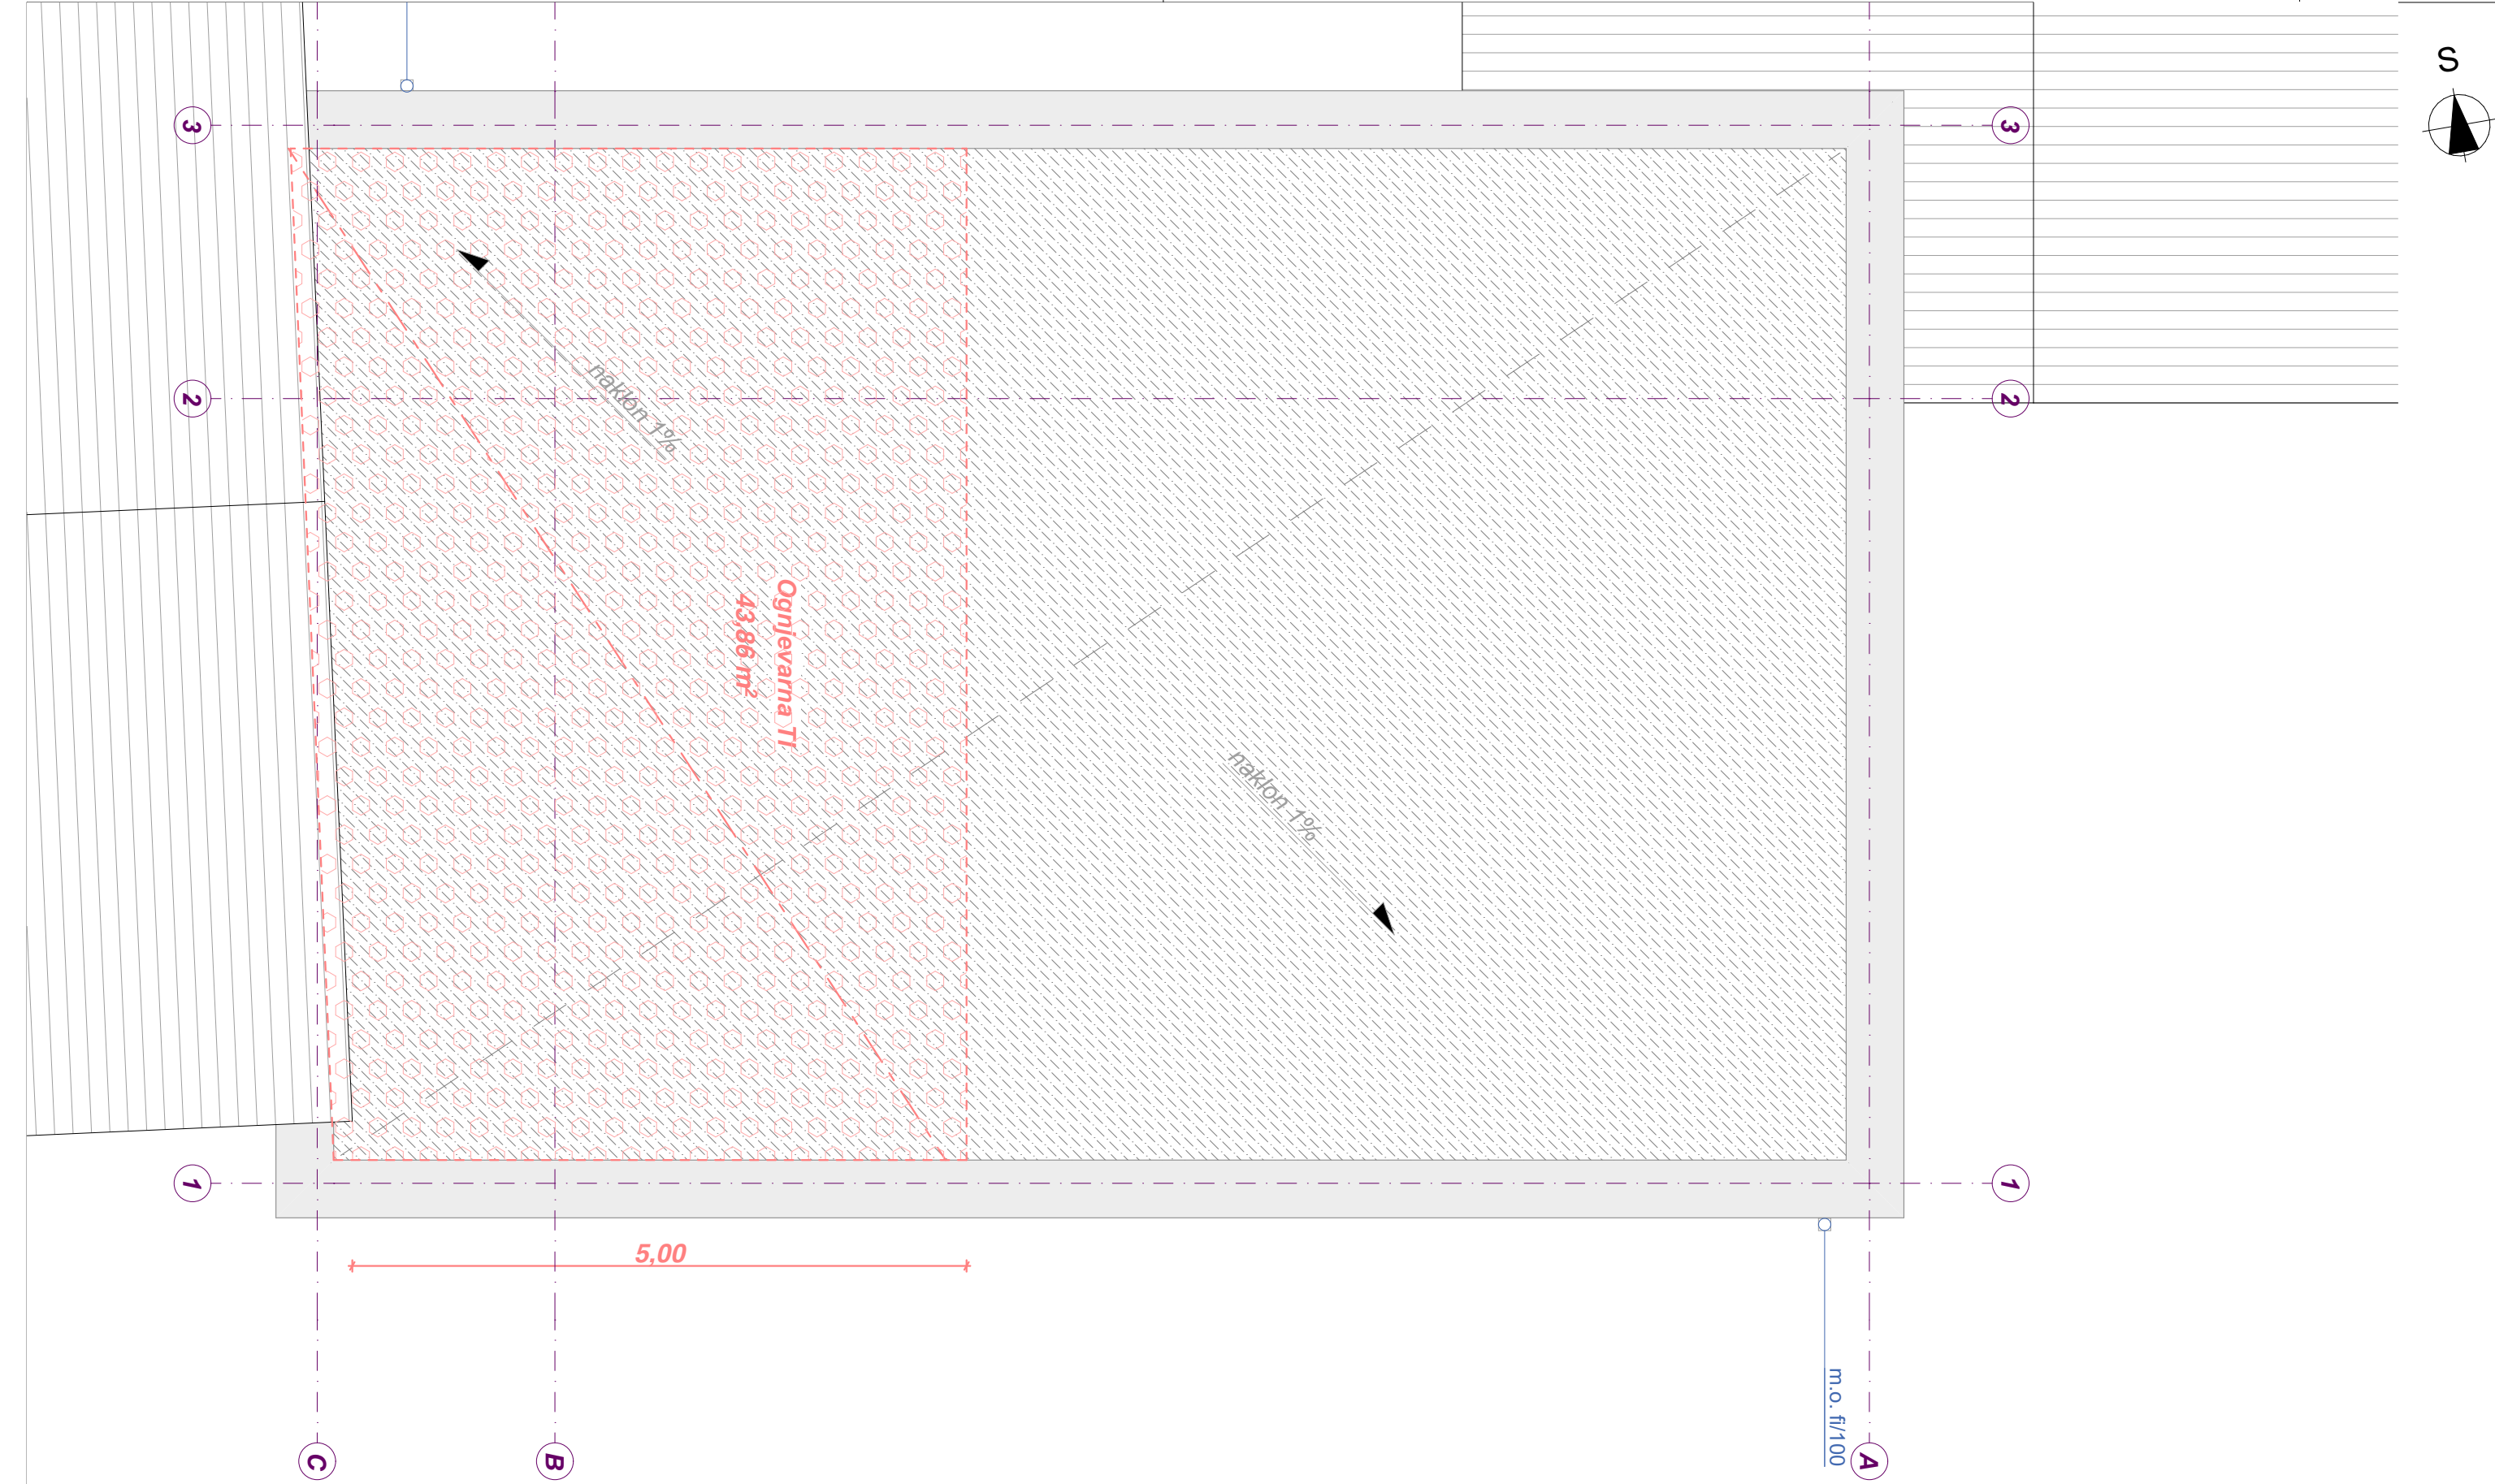

VRTEC MEŽICA - prizidava		
		Površina
A_Vrtec_prizidava		
P.01	Vetrolov	12,45
P.02	Hodnik / Garderobe	35,28
P.03	Večnamenska igralnica	64,56
P.04	Igralnica 1	50,61
P.05	Skupna kopalnica	17,78
P.06	Igralnica 2	50,48
		231,16 m²

B_Kuhinja_prizidava		
P.01	Kuhinja	46,95
P.02	Skladišče	8,99
P.03	Priprava	5,11
		61,06 m²

C_Zunanje površine		
Z.01	Vhod	10,26
Z.02	Zunanja terasa	53,67
Z.03	Pohodne površine in poti	79,03
		142,96 m²
		435,18 m²


LEGENDA MATERIALOV	
	Obstoječe stene ali plošče
	Armirani beton
	Nosilne lesene stene
	Mavčnokartonske stene
	Toplotna izolacija XPS
	Toplotna izolacija - Mineralna volna, EP
	Les (stropniki, ostrešje,...)
	Cementni estrih
	Pesek
	Estrih/Podbeton
	Gramoz
	Zemlja

OPOMBA: Vse mere preveriti na objektu!
± 0,00 = abs. +484,00 m.n.v.

Tlorisi strehe - Kuhinja

OŠ MEŽICA VRTEC - PRIZIDEK IN REKONSTRUKCIJA					
Kat. občina: k.o. 889 - MEŽICA, Slovenija		ARHITEKTURA JURE KOTNIK, d.o.o.			ARHITEK TURAJUR EKOTNIK
Parcelne št.: 630/1, 637/3		Sodelavci: Jure Kotnik, Olga Bombač, Robert Kardinar			
Risba: Tlorisi strehe - Kuhinja	Načrt: PZI	Datum: april 2026	Merilo: 1:50	List:	1.7

Streha

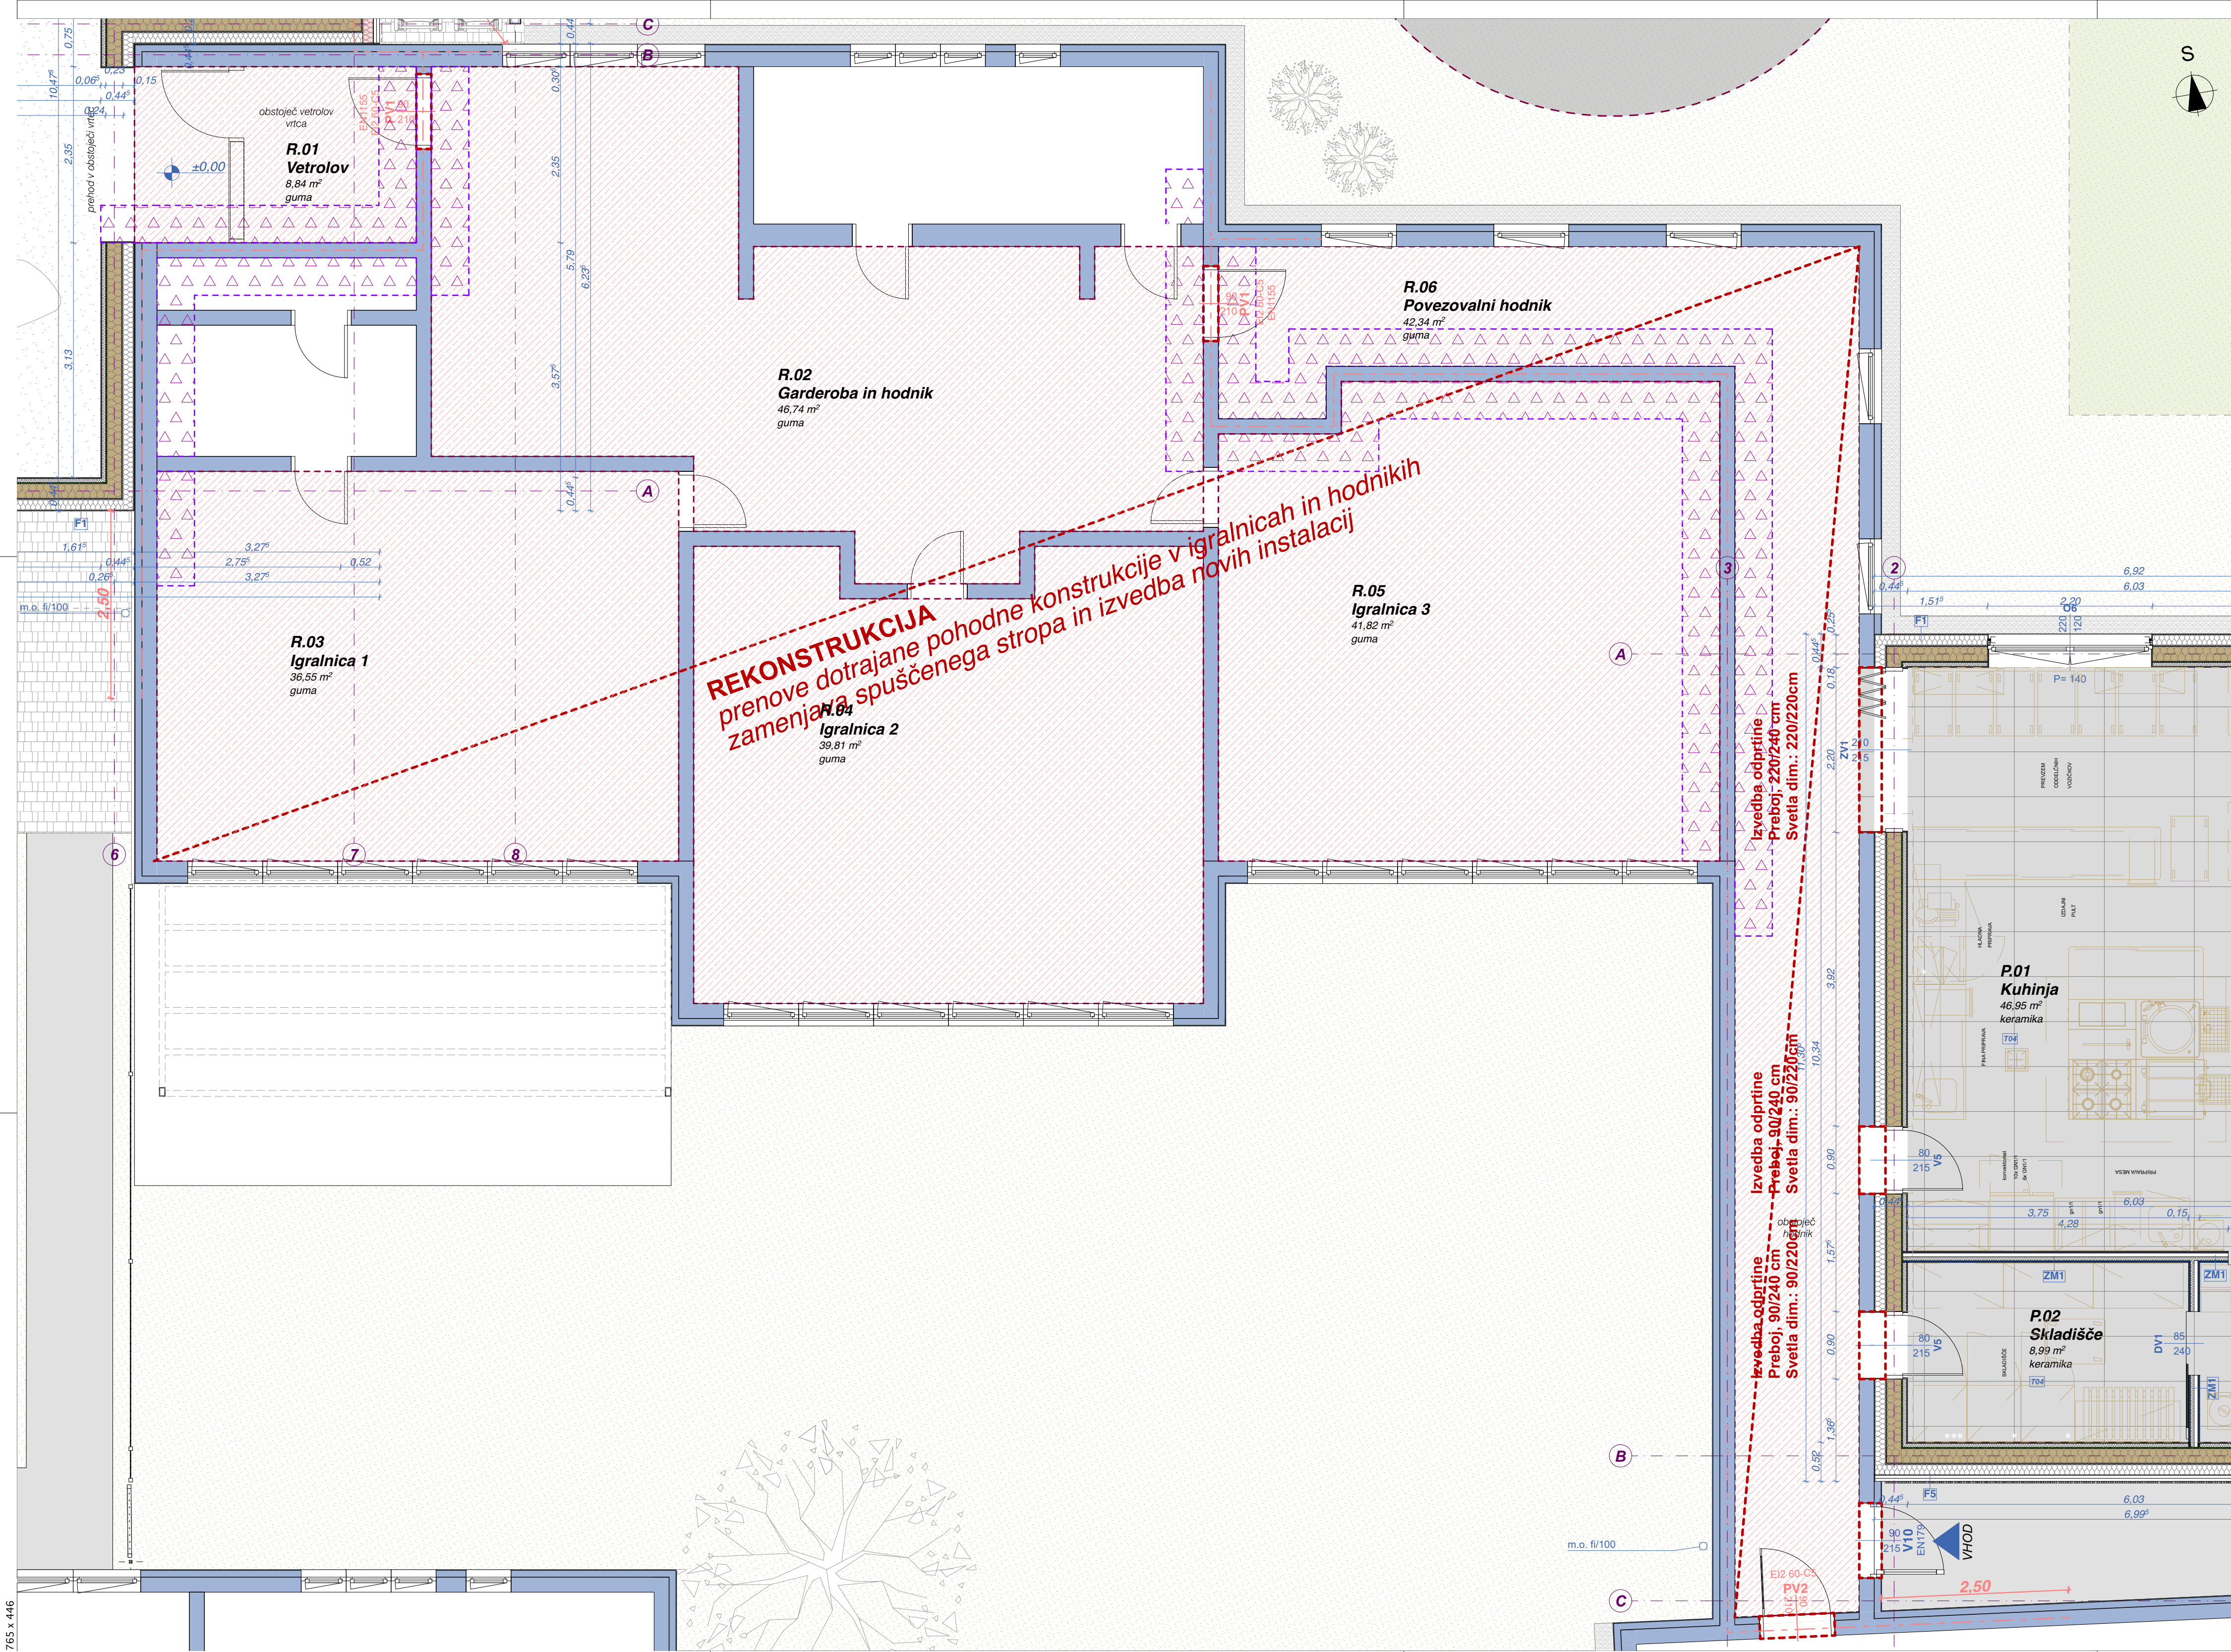

- LEGENDA MATERIALOV**
- Obstoječe stene ali plošče
 - Armirani beton
 - Nosilne lesene stene
 - Mavčnokartonske stene
 - Toplotna izolacija XPS
 - Toplotna izolacija - Mineralna volna, EP
 - Les (stropniki, ostrešje,...)
 - Cementni estrih
 - Pesek
 - Estrih/Podbeton
 - Gramoz
 - Zemlja

Vrtec Mežica - Rekonstrukcija	
Površina	
Rekonstrukcija	
R.01 Vetrolov	8,84
R.02 Garderoba in hodnik	46,74
R.03 Igralnica 1	36,40
R.04 Igralnica 2	39,66
R.05 Igralnica 3	41,67
R.06 Povezovalni hodnik	42,34
215,64 m²	

OPOMBA: Vse mere preveriti na objektu!
± 0,00 = glava +664,00 m n.v.

Tloris pritličja - rekonstrukcija

OŠ MEŽICA VRTEC - PRIZIDEK IN REKONSTRUKCIJA

Kat. občina: k.o. 889 - MEŽICA, Slovenija

ARHITEKTURA JURE KOTNIK, d.o.o.

ARHITEK
TURA JURE
KOTNIK

Parcelne št.: 630/1, 637/3

Sodelavci: Jure Kotnik, Olga Bombač, Robert Kardinar

Risba: Tloris pritličja - rekonstrukcija


Načrt: PZI

Datum: april 2026

Merilo: 1:50

List: 1.8

- LEGENDA MATERIALOV**
- Obstoječe stene ali plošče
 - Armirani beton
 - Nosilne lesene stene
 - Mavčnokartonske stene
 - Toplotna izolacija XPS
 - Toplotna izolacija - Mineralna volna, EP
 - Les (stropniki, ostrešje,...)
 - Cementni estrih
 - Pasek

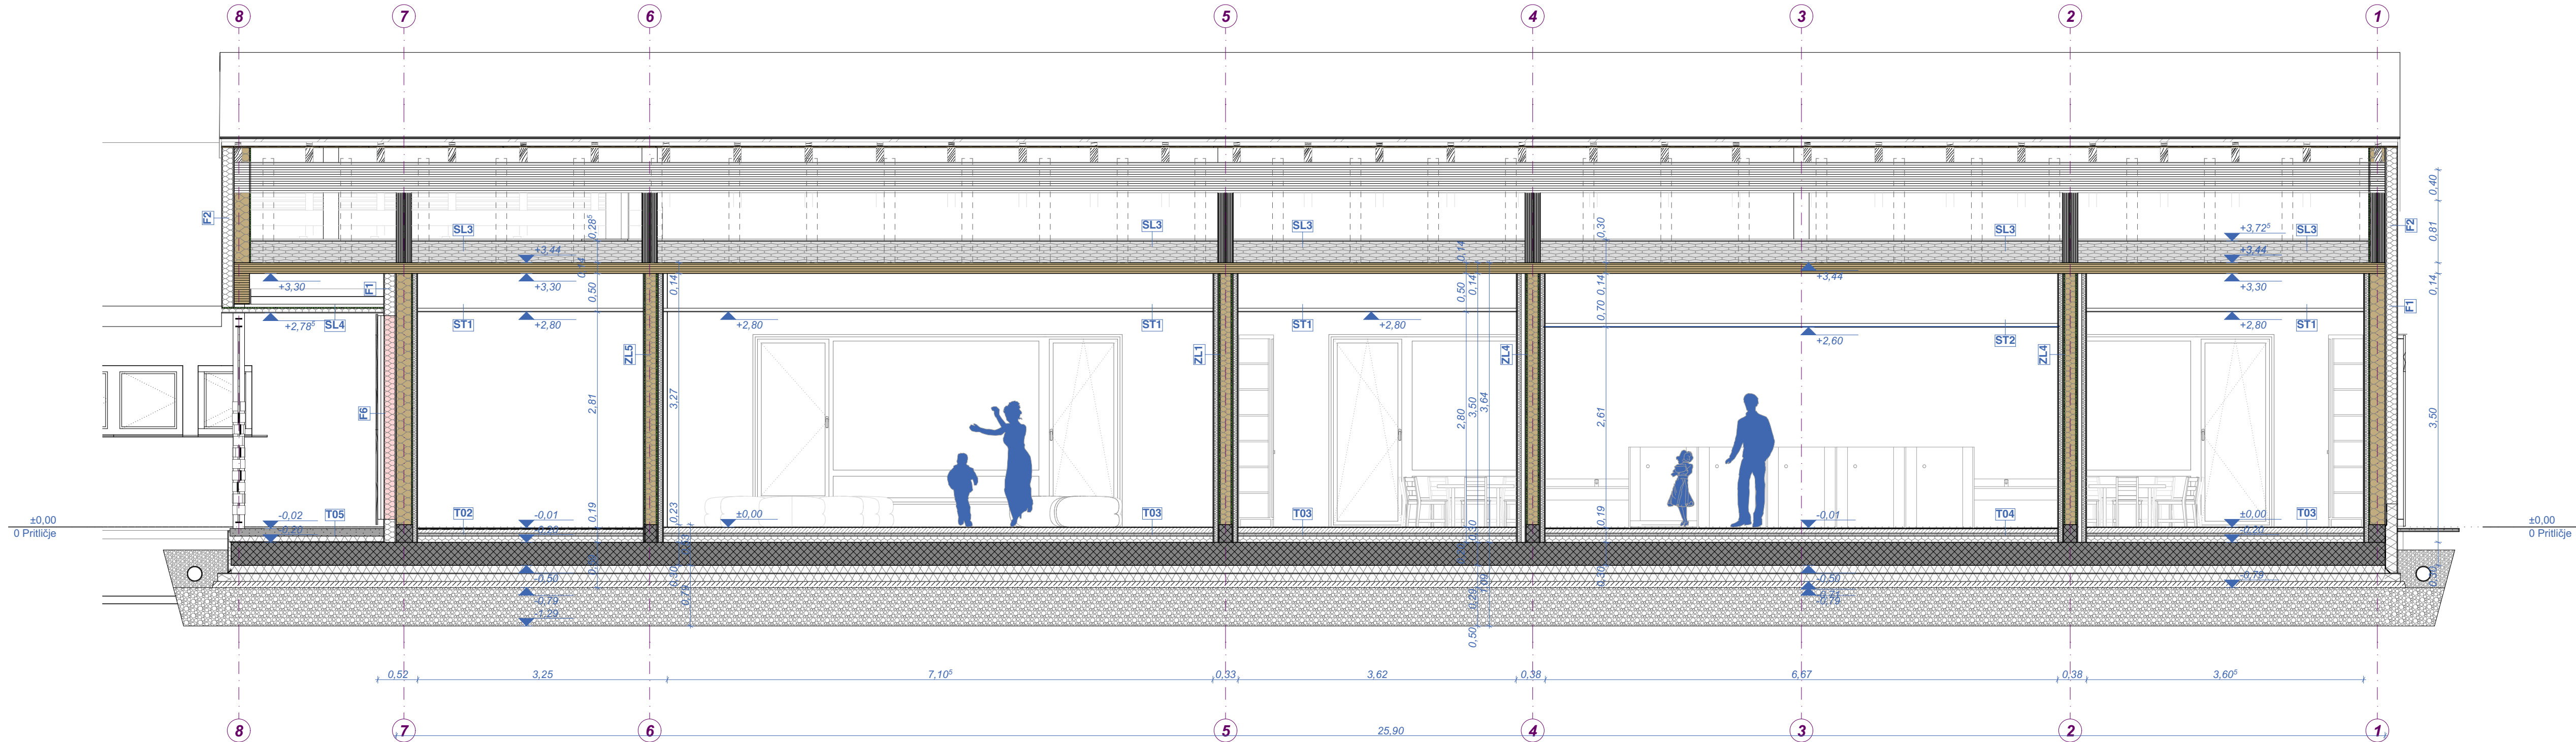


OPOMBA: Vse mere preveriti na objektu!
± 0,00 = abs. +484,00 m.n.v.

Prerez A - Vrtec


OŠ MEŽICA VRTEC - PRIZIDEK IN REKONSTRUKCIJA

Kat. občina: k.o. 889 - MEŽICA, Slovenija	ARHITEKTURA JURE KOTNIK, d.o.o.	ARHITEK TURA JURE KOTNIK
Parcelne št.: 630/1, 637/3	Sodelavci: Jure Kotnik, Olga Bombač, Robert Kardinar	
Risba: Prerez A - Vrtec	Načrt: PZI	Datum: april 2026
	Merilo: 1:50	List: 2.1

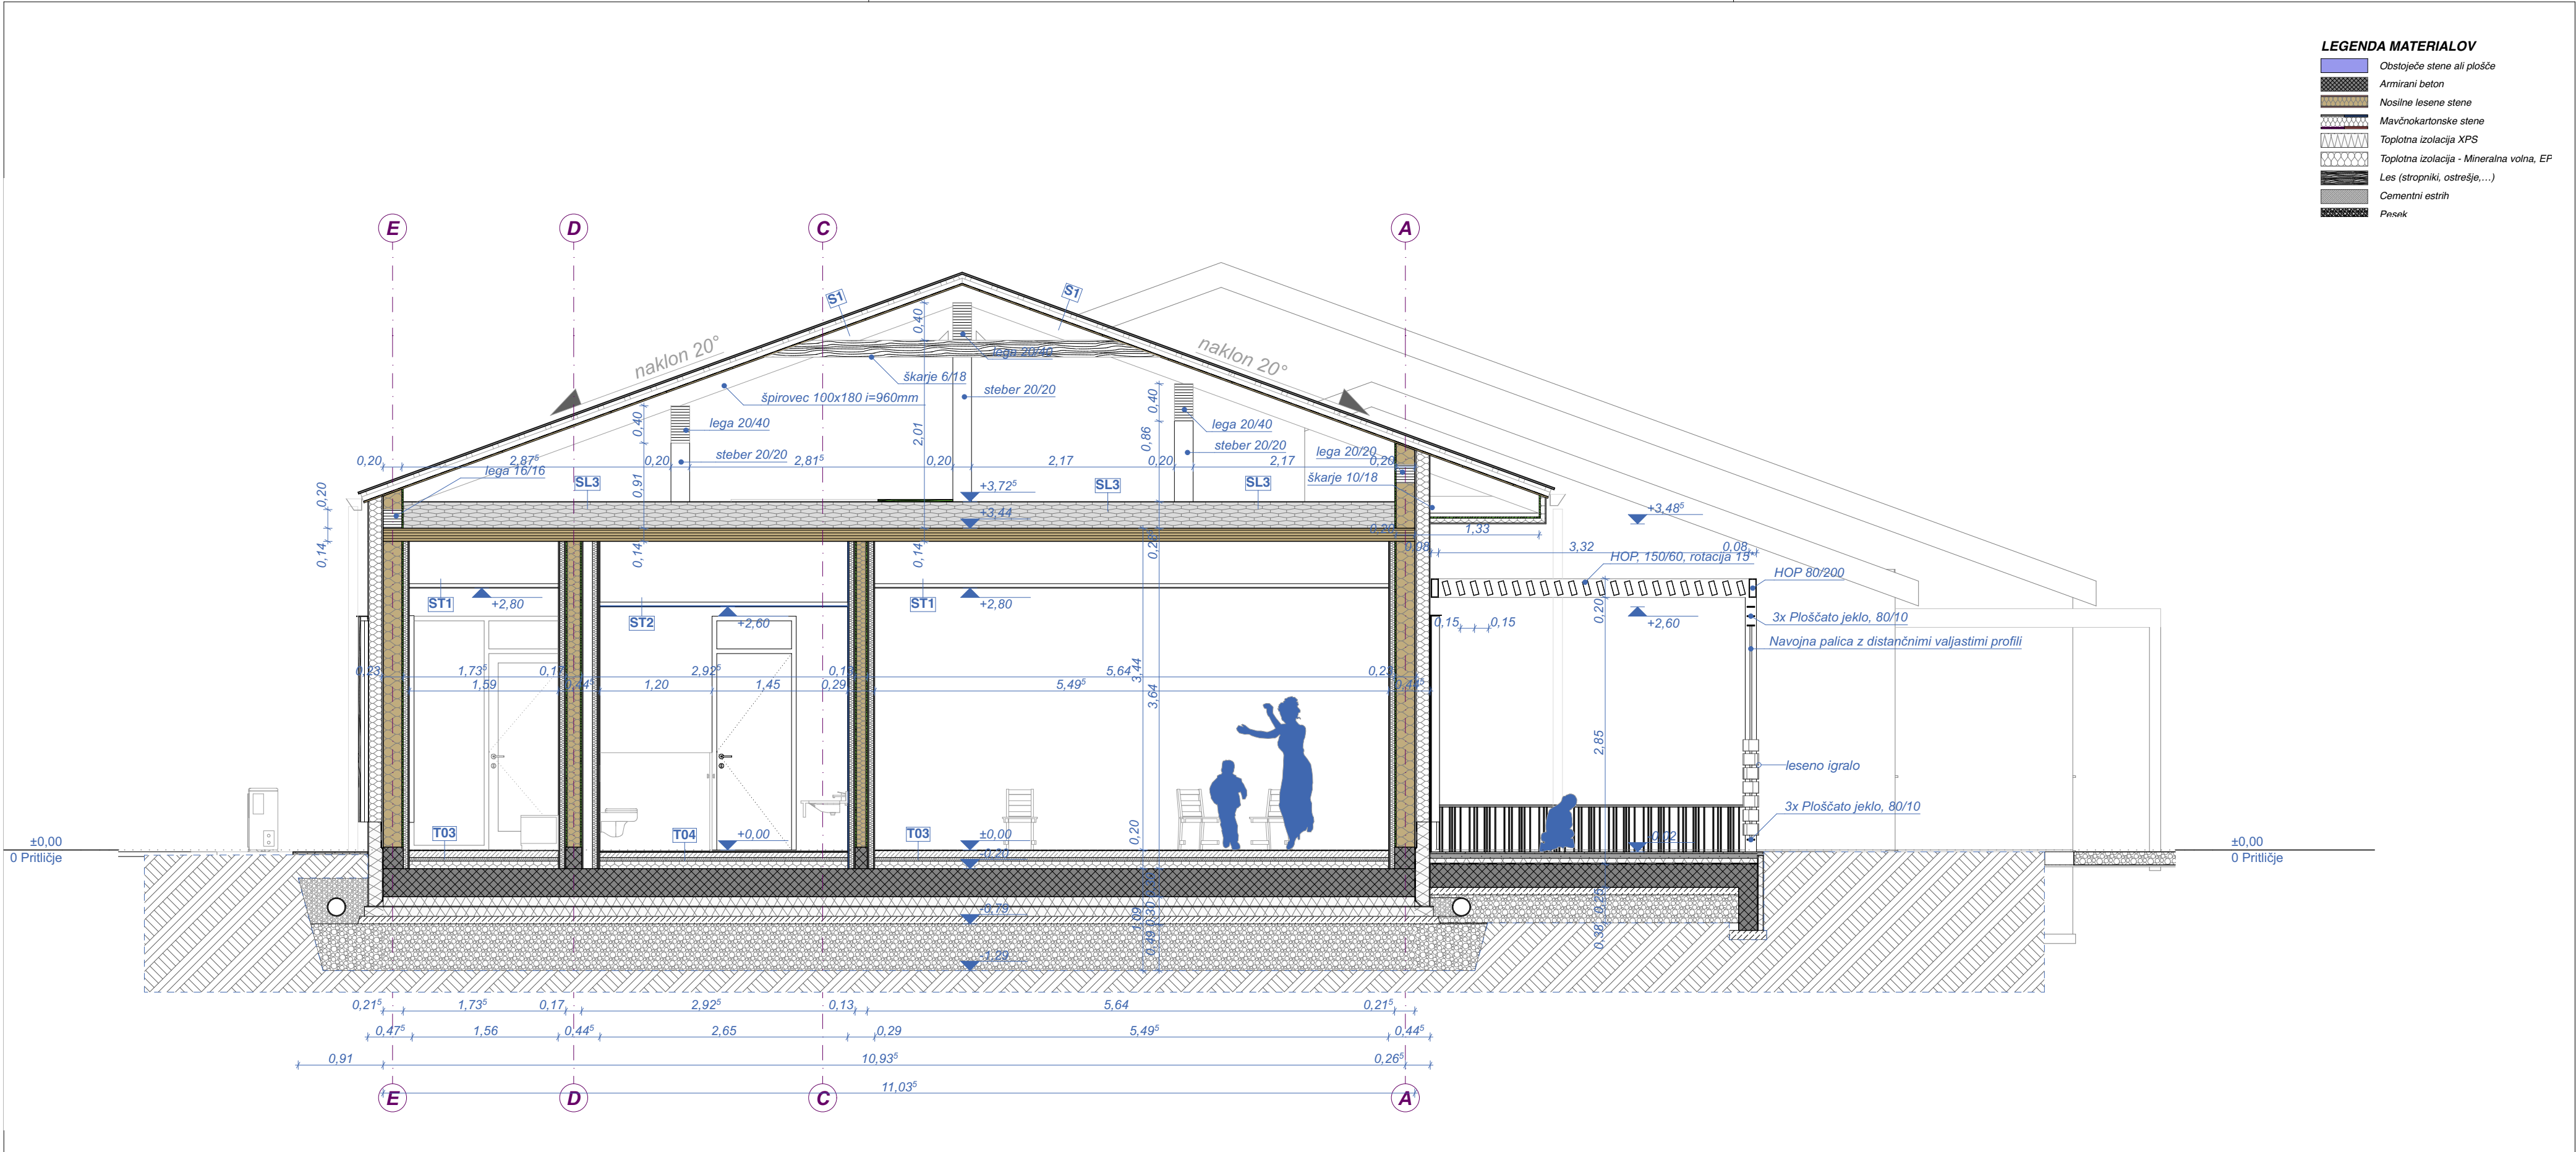

LEGENDA MATERIALOV

- Obstoječe stene ali plošče
- Armirani beton
- Nosilne lesene stene
- Mavčnokartonske stene
- Toplotna izolacija XPS
- Toplotna izolacija - Mineralna volna, EP
- Les (stropniki, ostrešje,...)
- Cementni estrih
- Pasek

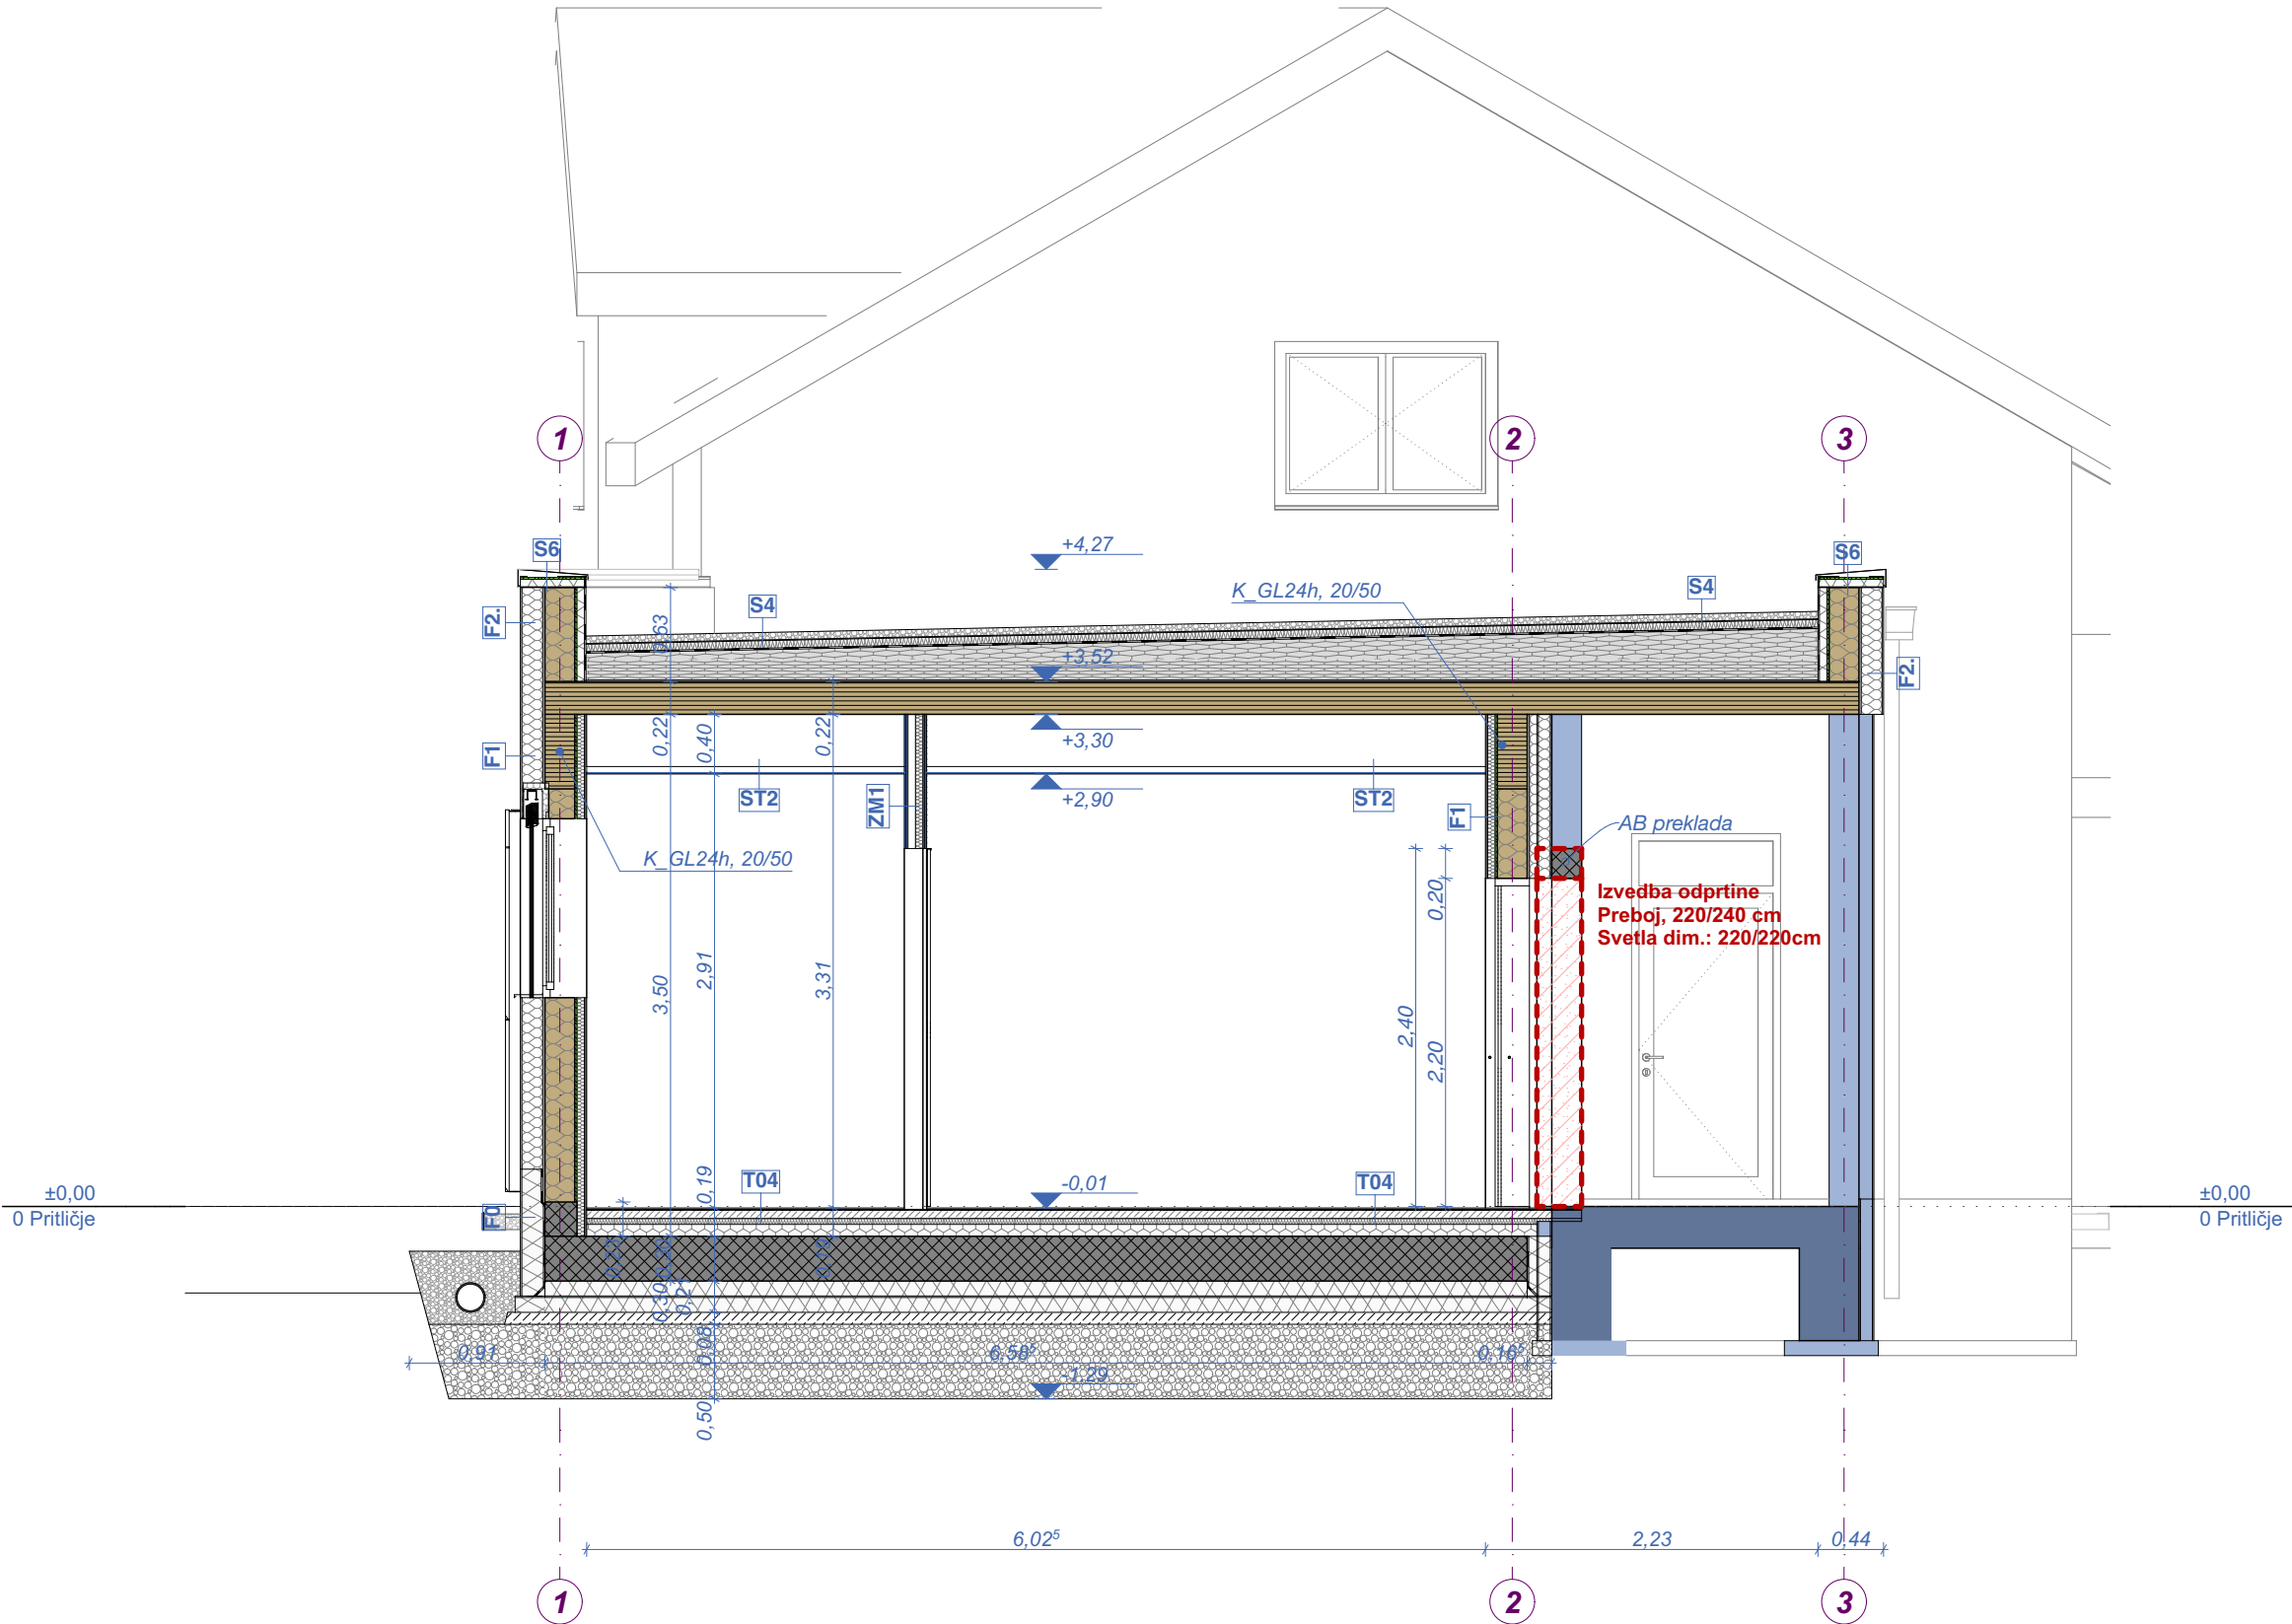

OPOMBA: Vse mere preveriti na objektu!
± 0,00 = abs. +484,00 m.n.v.


Prerez C - Kuhinja

OŠ MEŽICA VRTEC - PRIZIDEK IN REKONSTRUKCIJA

Kat. občina: k.o. 889 - MEŽICA, Slovenija		ARHITEKTURA JURE KOTNIK, d.o.o.			ARHITEK TURAJUR EKOTNIK
Parcelne št.: 630/1, 637/3		Sodelavci: Jure Kotnik, Olga Bombač, Robert Kardinar			
Risba: Prerez C - Kuhinja		Načrt: PZI	Datum: april 2026	Merilo: 1:50	List: 2.3

LEGENDA MATERIALOV

- Obstoječe stene ali plošče
- Armirani beton
- Nosilne lesene stene
- Mavčnokartonske stene
- Toplotna izolacija XPS
- Toplotna izolacija - Mineralna volna, EP
- Les (stropniki, ostrešje,...)
- Cementni estrih
- Pasek

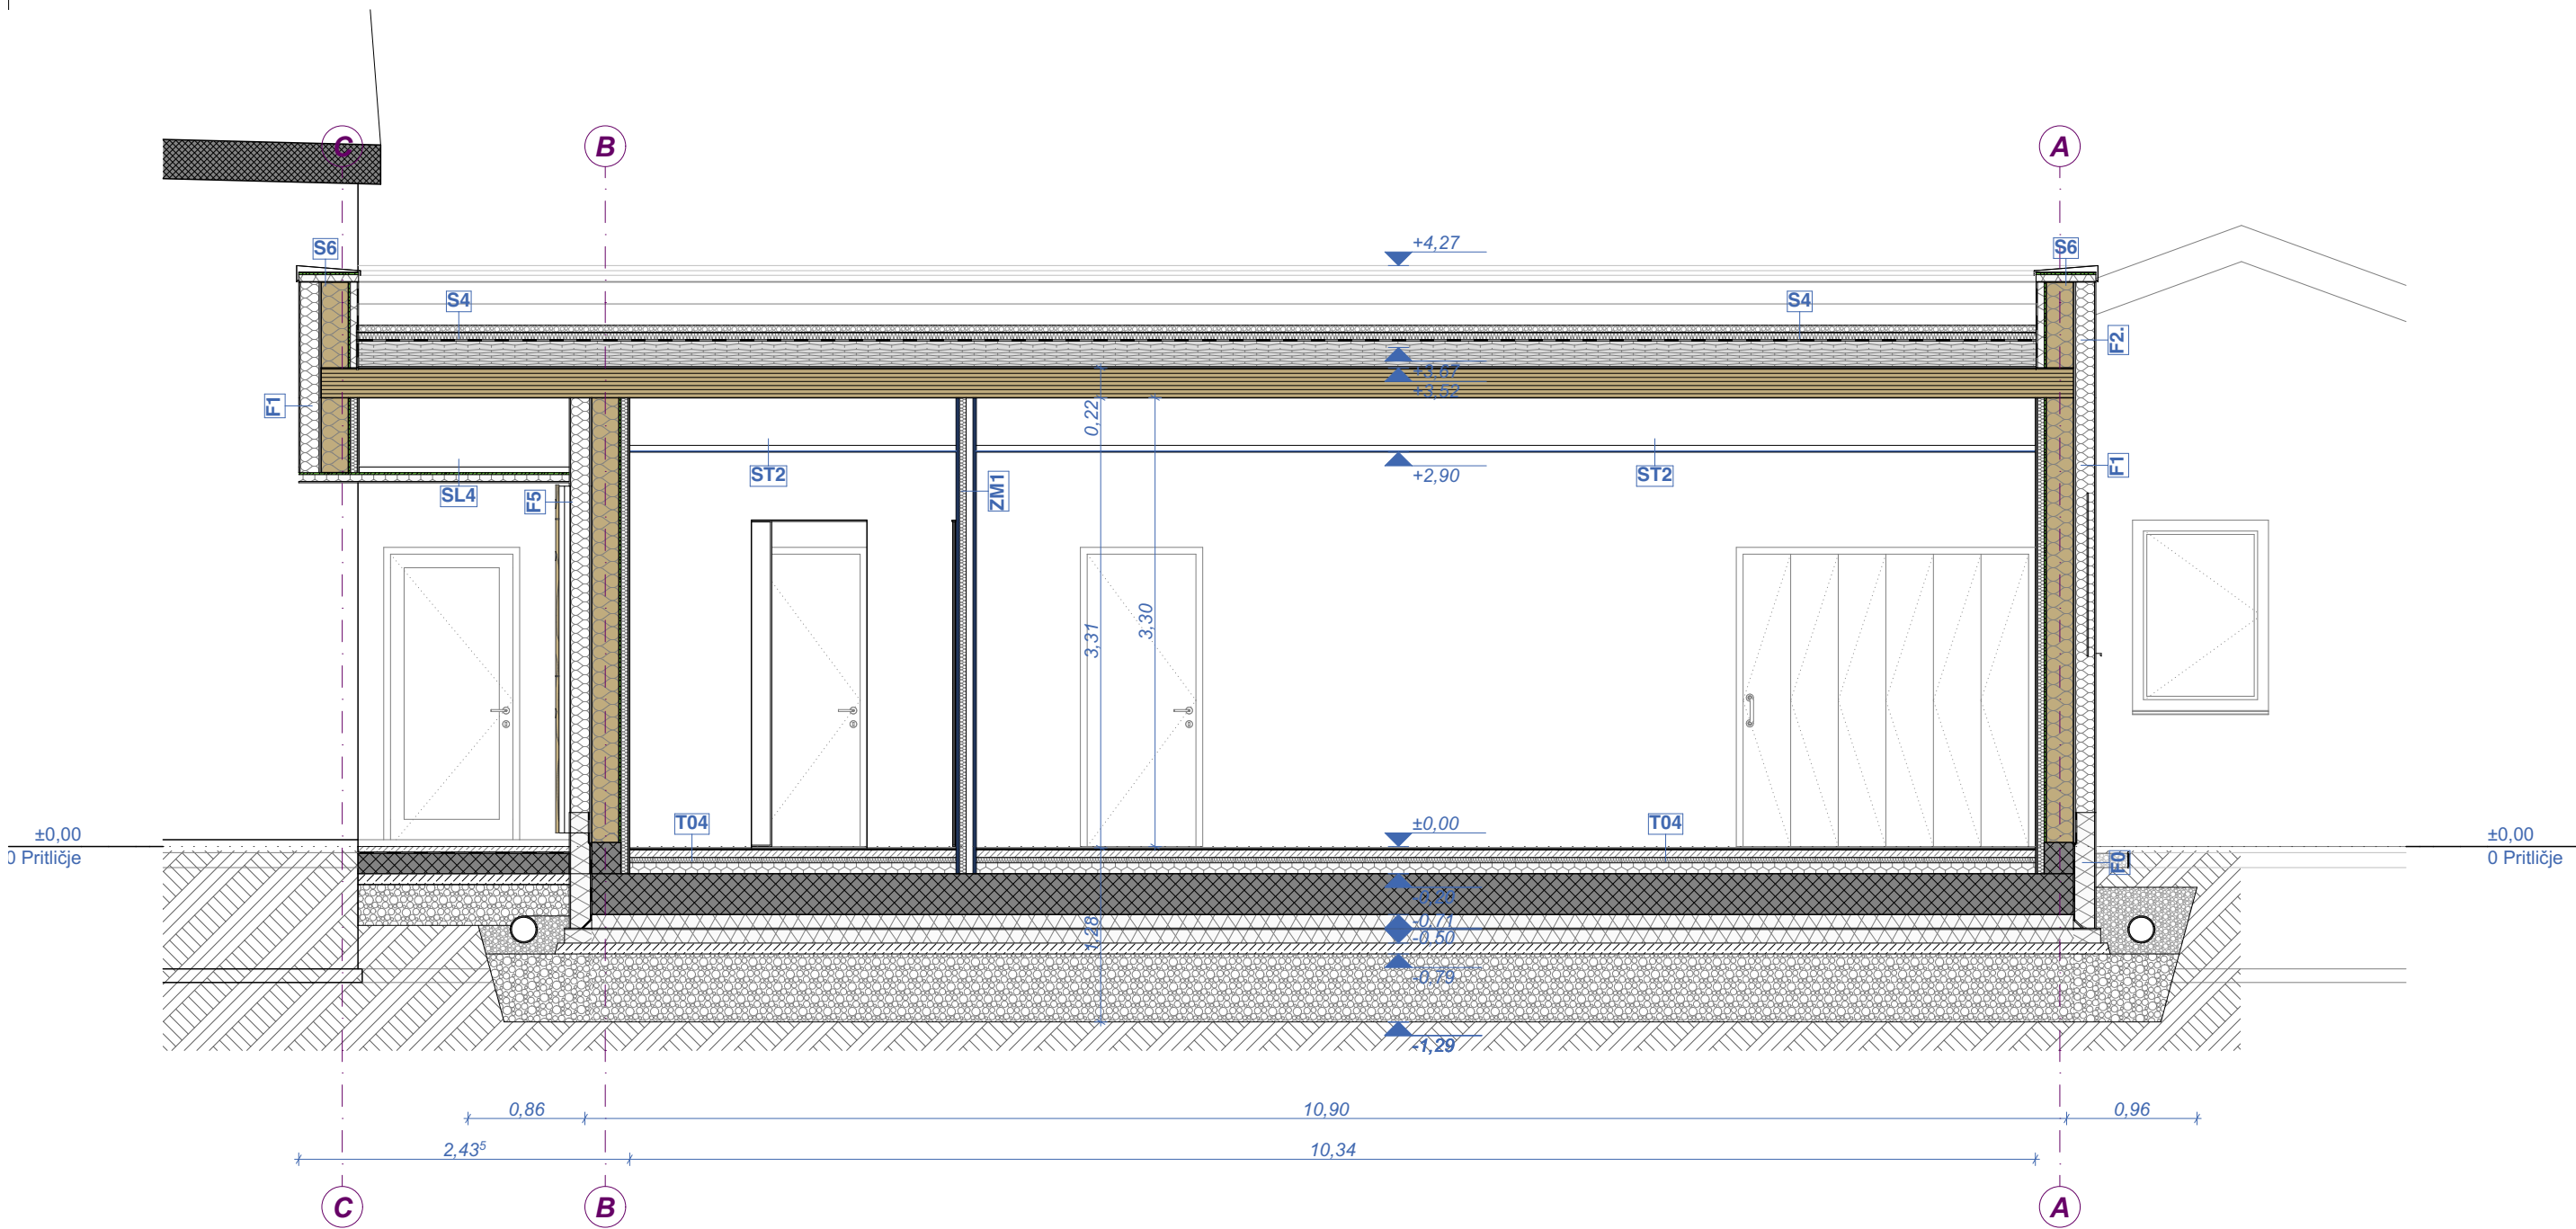


OPOMBA: Vse mere preveriti na objektu!
± 0,00 = abs. +484,00 m.n.v.

Prerez 3 - Kuhinja


OŠ MEŽICA VRTEC - PRIZIDEK IN REKONSTRUKCIJA

Kat. občina: k.o. 889 - MEŽICA, Slovenija		ARHITEKTURA JURE KOTNIK, d.o.o.			ARHITEK TURA JUR EKOTNIK
Parcelne št.: 630/1, 637/3		Sodelavci: Jure Kotnik, Olga Bombač, Robert Kardinar			
Risba: Prerez 3 - Kuhinja		Načrt: PZI	Datum: april 2026	Merilo: 1:50	List: 2.4

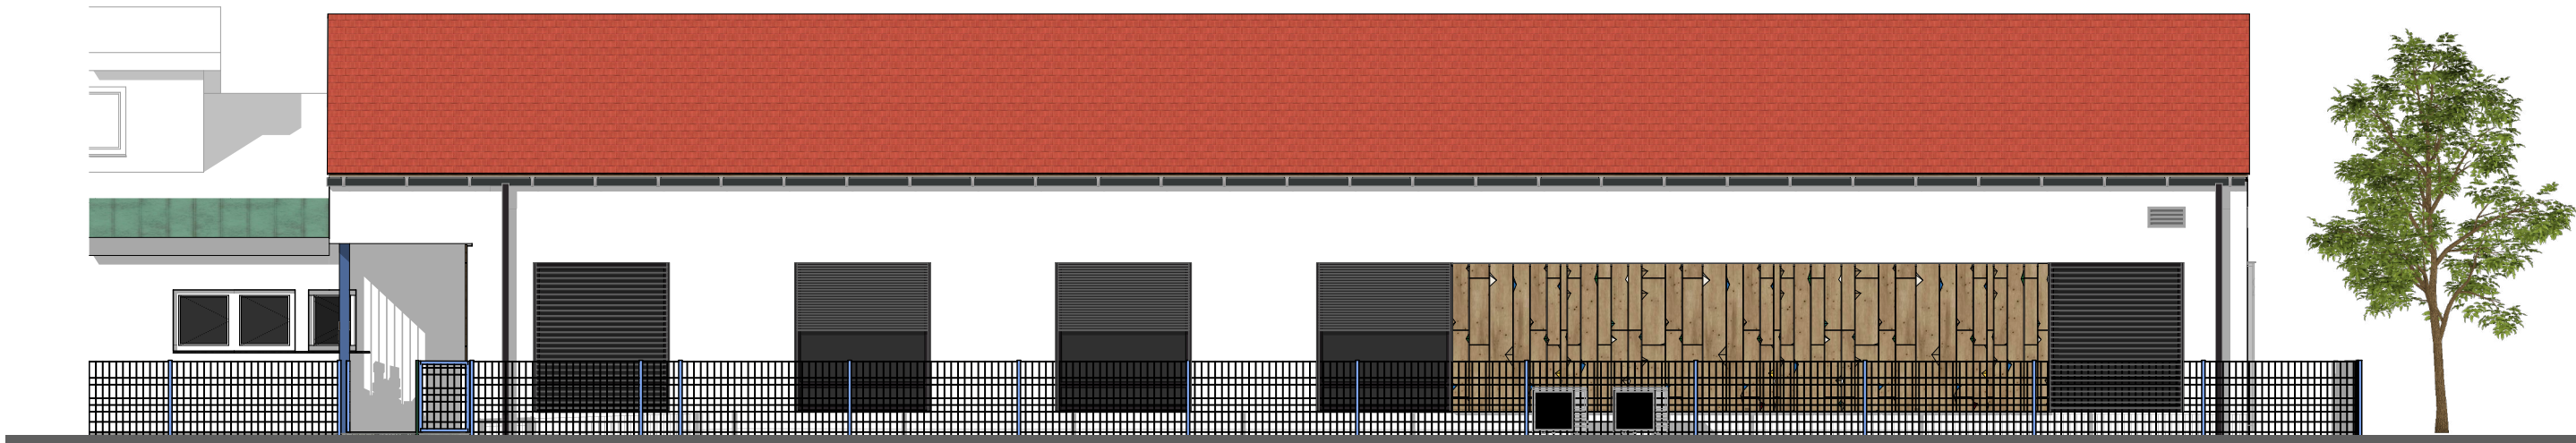

S

Severna fasada
1:100

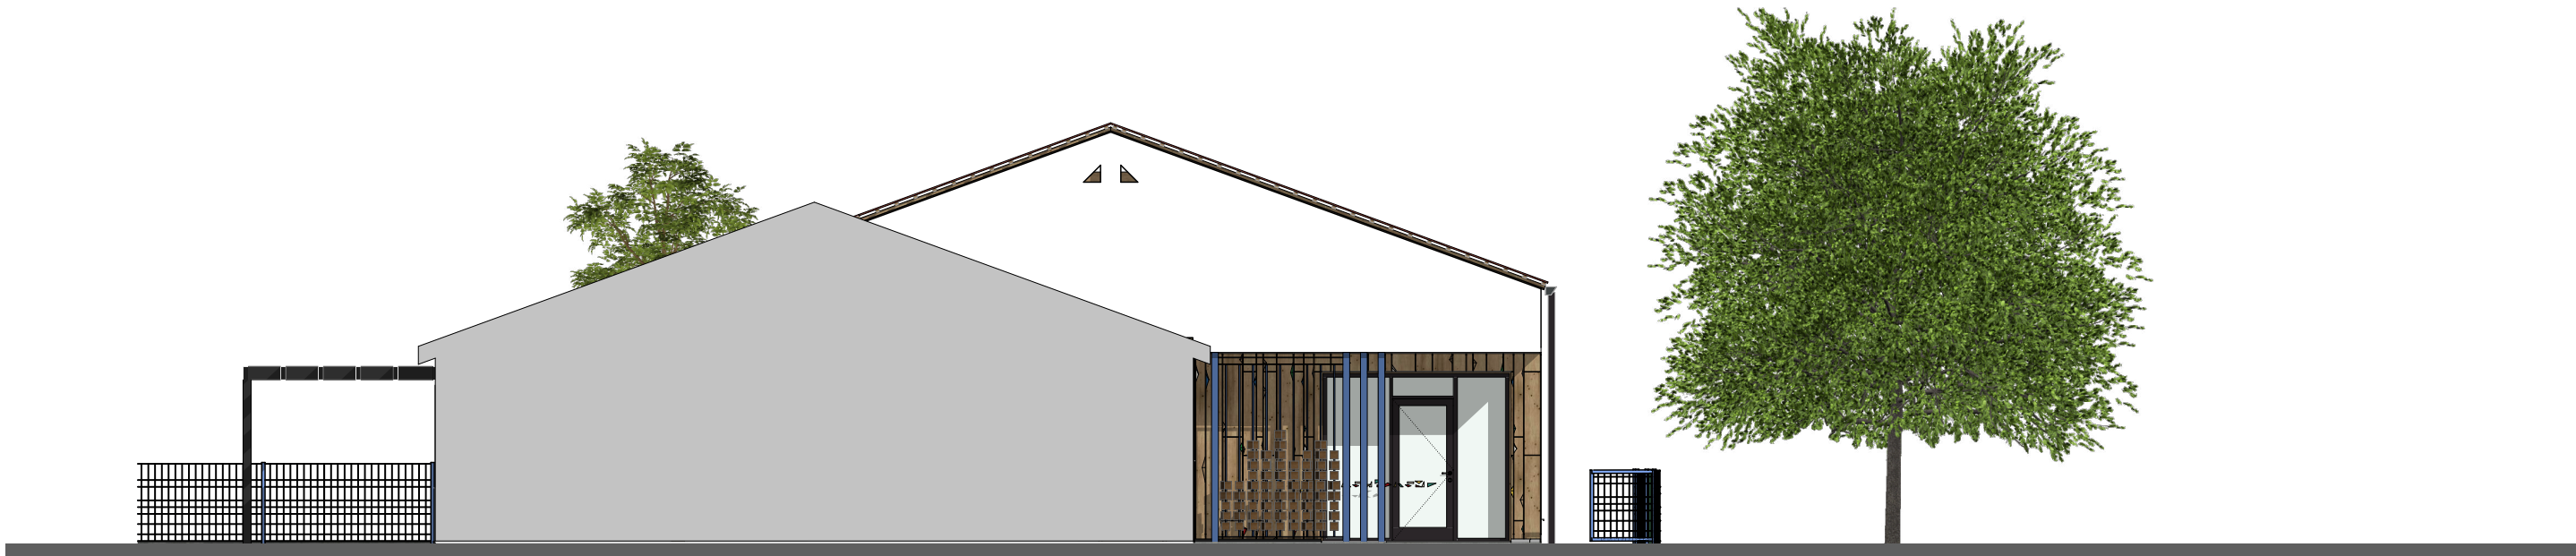

V1

Vzhodna fasada
1:100

OPOMBA: Vse mere preveriti na objektu!
± 0,00 = abs. +484,00 m.n.v.

Fasade S in V - Vrtec


OŠ MEŽICA VRTEC - PRIZIDEK IN REKONSTRUKCIJA

Kat. občina: k.o. 889 - MEŽICA, Slovenija	ARHITEKTURA JURE KOTNIK, d.o.o.				ARHITEK TURA JURE KOTNIK
Parcelne št.: 630/1, 637/3	Sodelavci: Jure Kotnik, Olga Bombač, Robert Kardinar				
Risba: Fasade S in V - Vrtec	Načrt: PZI	Datum: april 2026	Merilo: 1:100	List:	3.1



J

Južna fasada
1:100

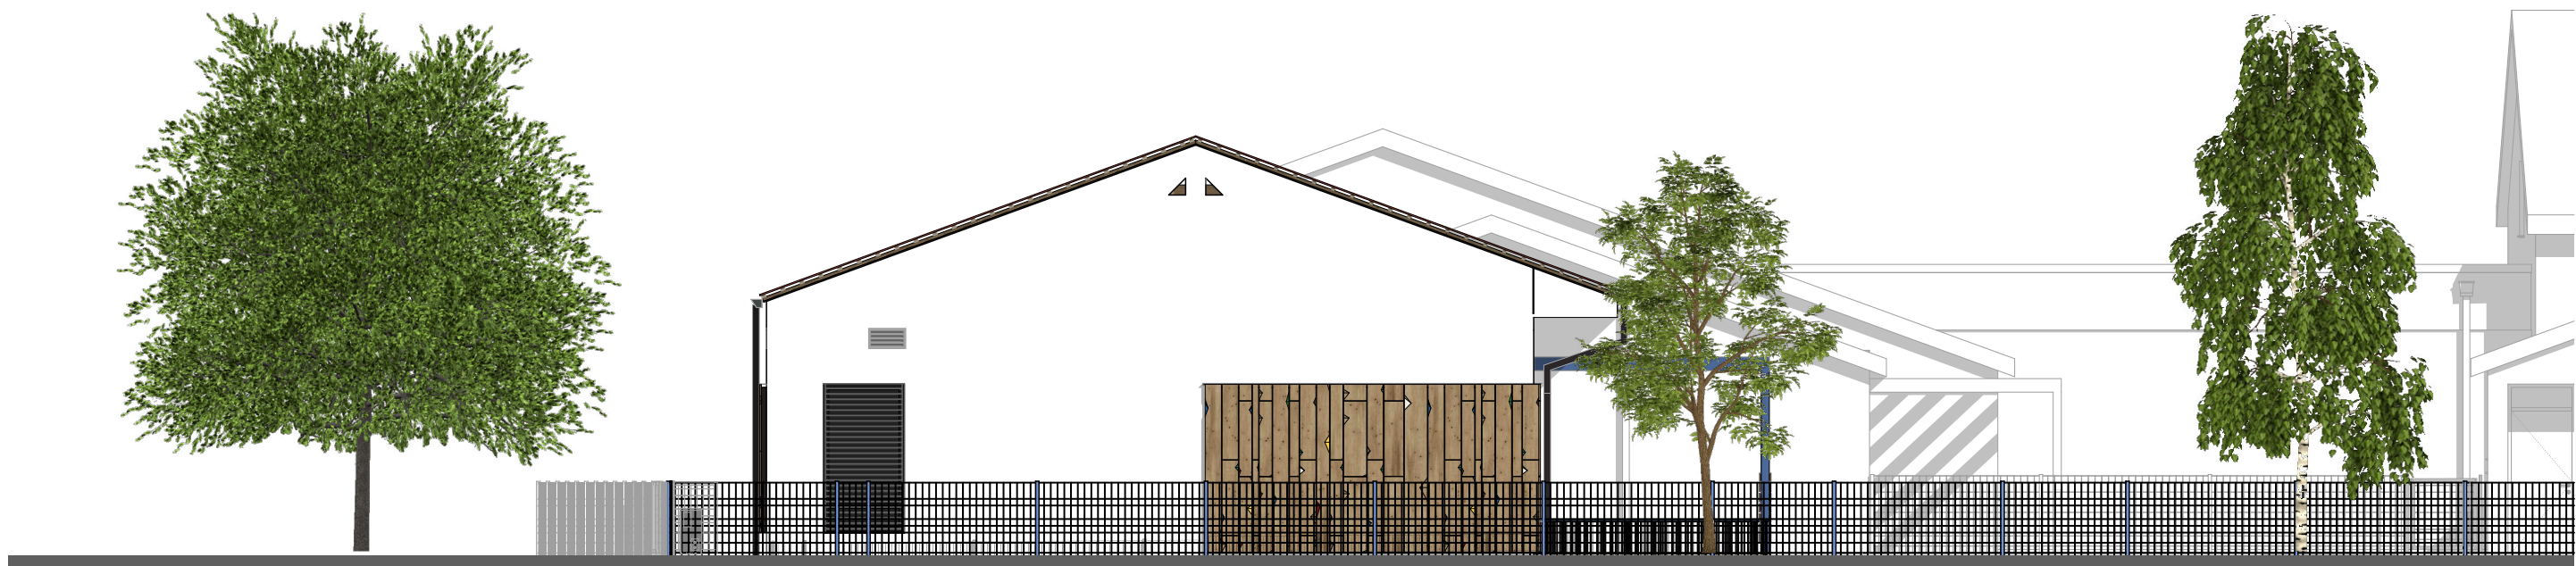

Z


Zahodna fasada
1:100

OPOMBA: Vse mere preveriti na objektu!
± 0,00 = abs. +484,00 m.n.v.

Fasade J in Z - Vrtec

OŠ MEŽICA VRTEC - PRIZIDEK IN REKONSTRUKCIJA

Kat. občina: k.o. 889 - MEZICA, Slovenija		ARHITEKTURA JURE KOTNIK, d.o.o.			ARHITEK TURAJUR EKOTNIK
Parcelne št.: 630/1, 637/3		Sodelavci: Jure Kotnik, Olga Bombač, Robert Kardinar			
Risba: Fasade J in Z - Vrtec		Načrt: PZI	Datum: april 2026	Merilo: 1:100	List: 3.2

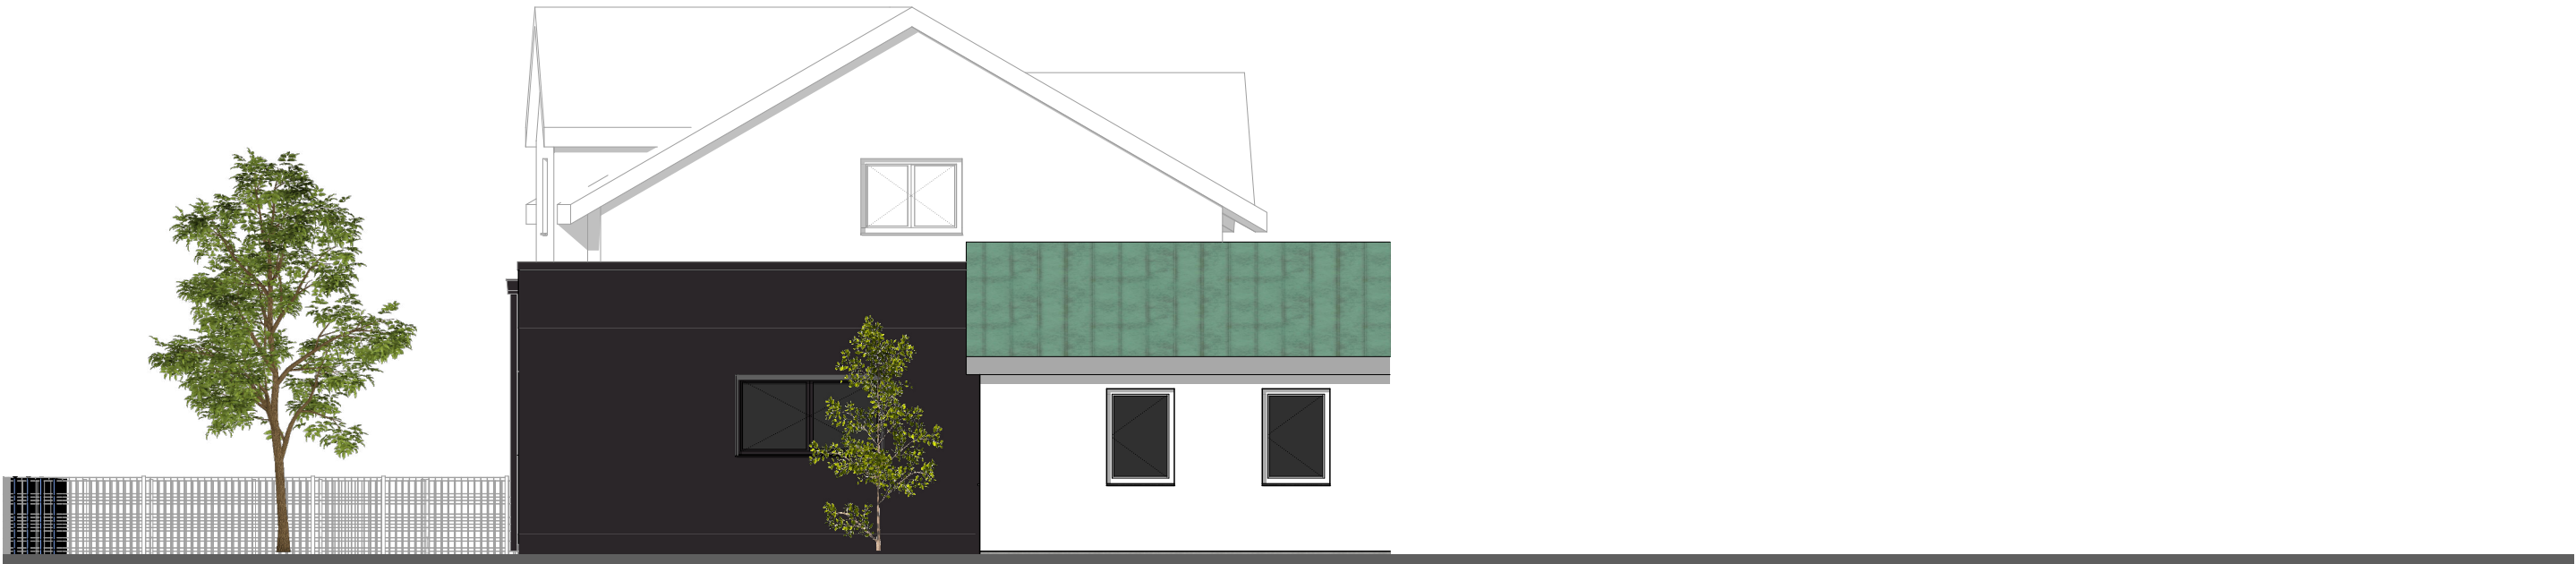

S2


Severna fasada
1:100




V2


Vzhodna fasada
1:100

OPOMBA: Vse mere preveriti na objektu! ± 0,00 = abs. +484,00 m.n.v.				Fasade S in V - Kuhinja	
OŠ MEŽICA VRTEC - PRIZIDEK IN REKONSTRUKCIJA					
Kat. občina: k.o. 889 - MEŽICA, Slovenija		ARHITEKTURA JURE KOTNIK, d.o.o.			ARHITEK TURA JURE KOTNIK
Parcelne št.: 630/1, 637/3		Sodelavci: Jure Kotnik, Olga Bombač, Robert Kardinar			
Risba: Fasade S in V - Kuhinja		Načrt: PZI	Datum: april 2026	Merilo: 1:100	List: 3.3

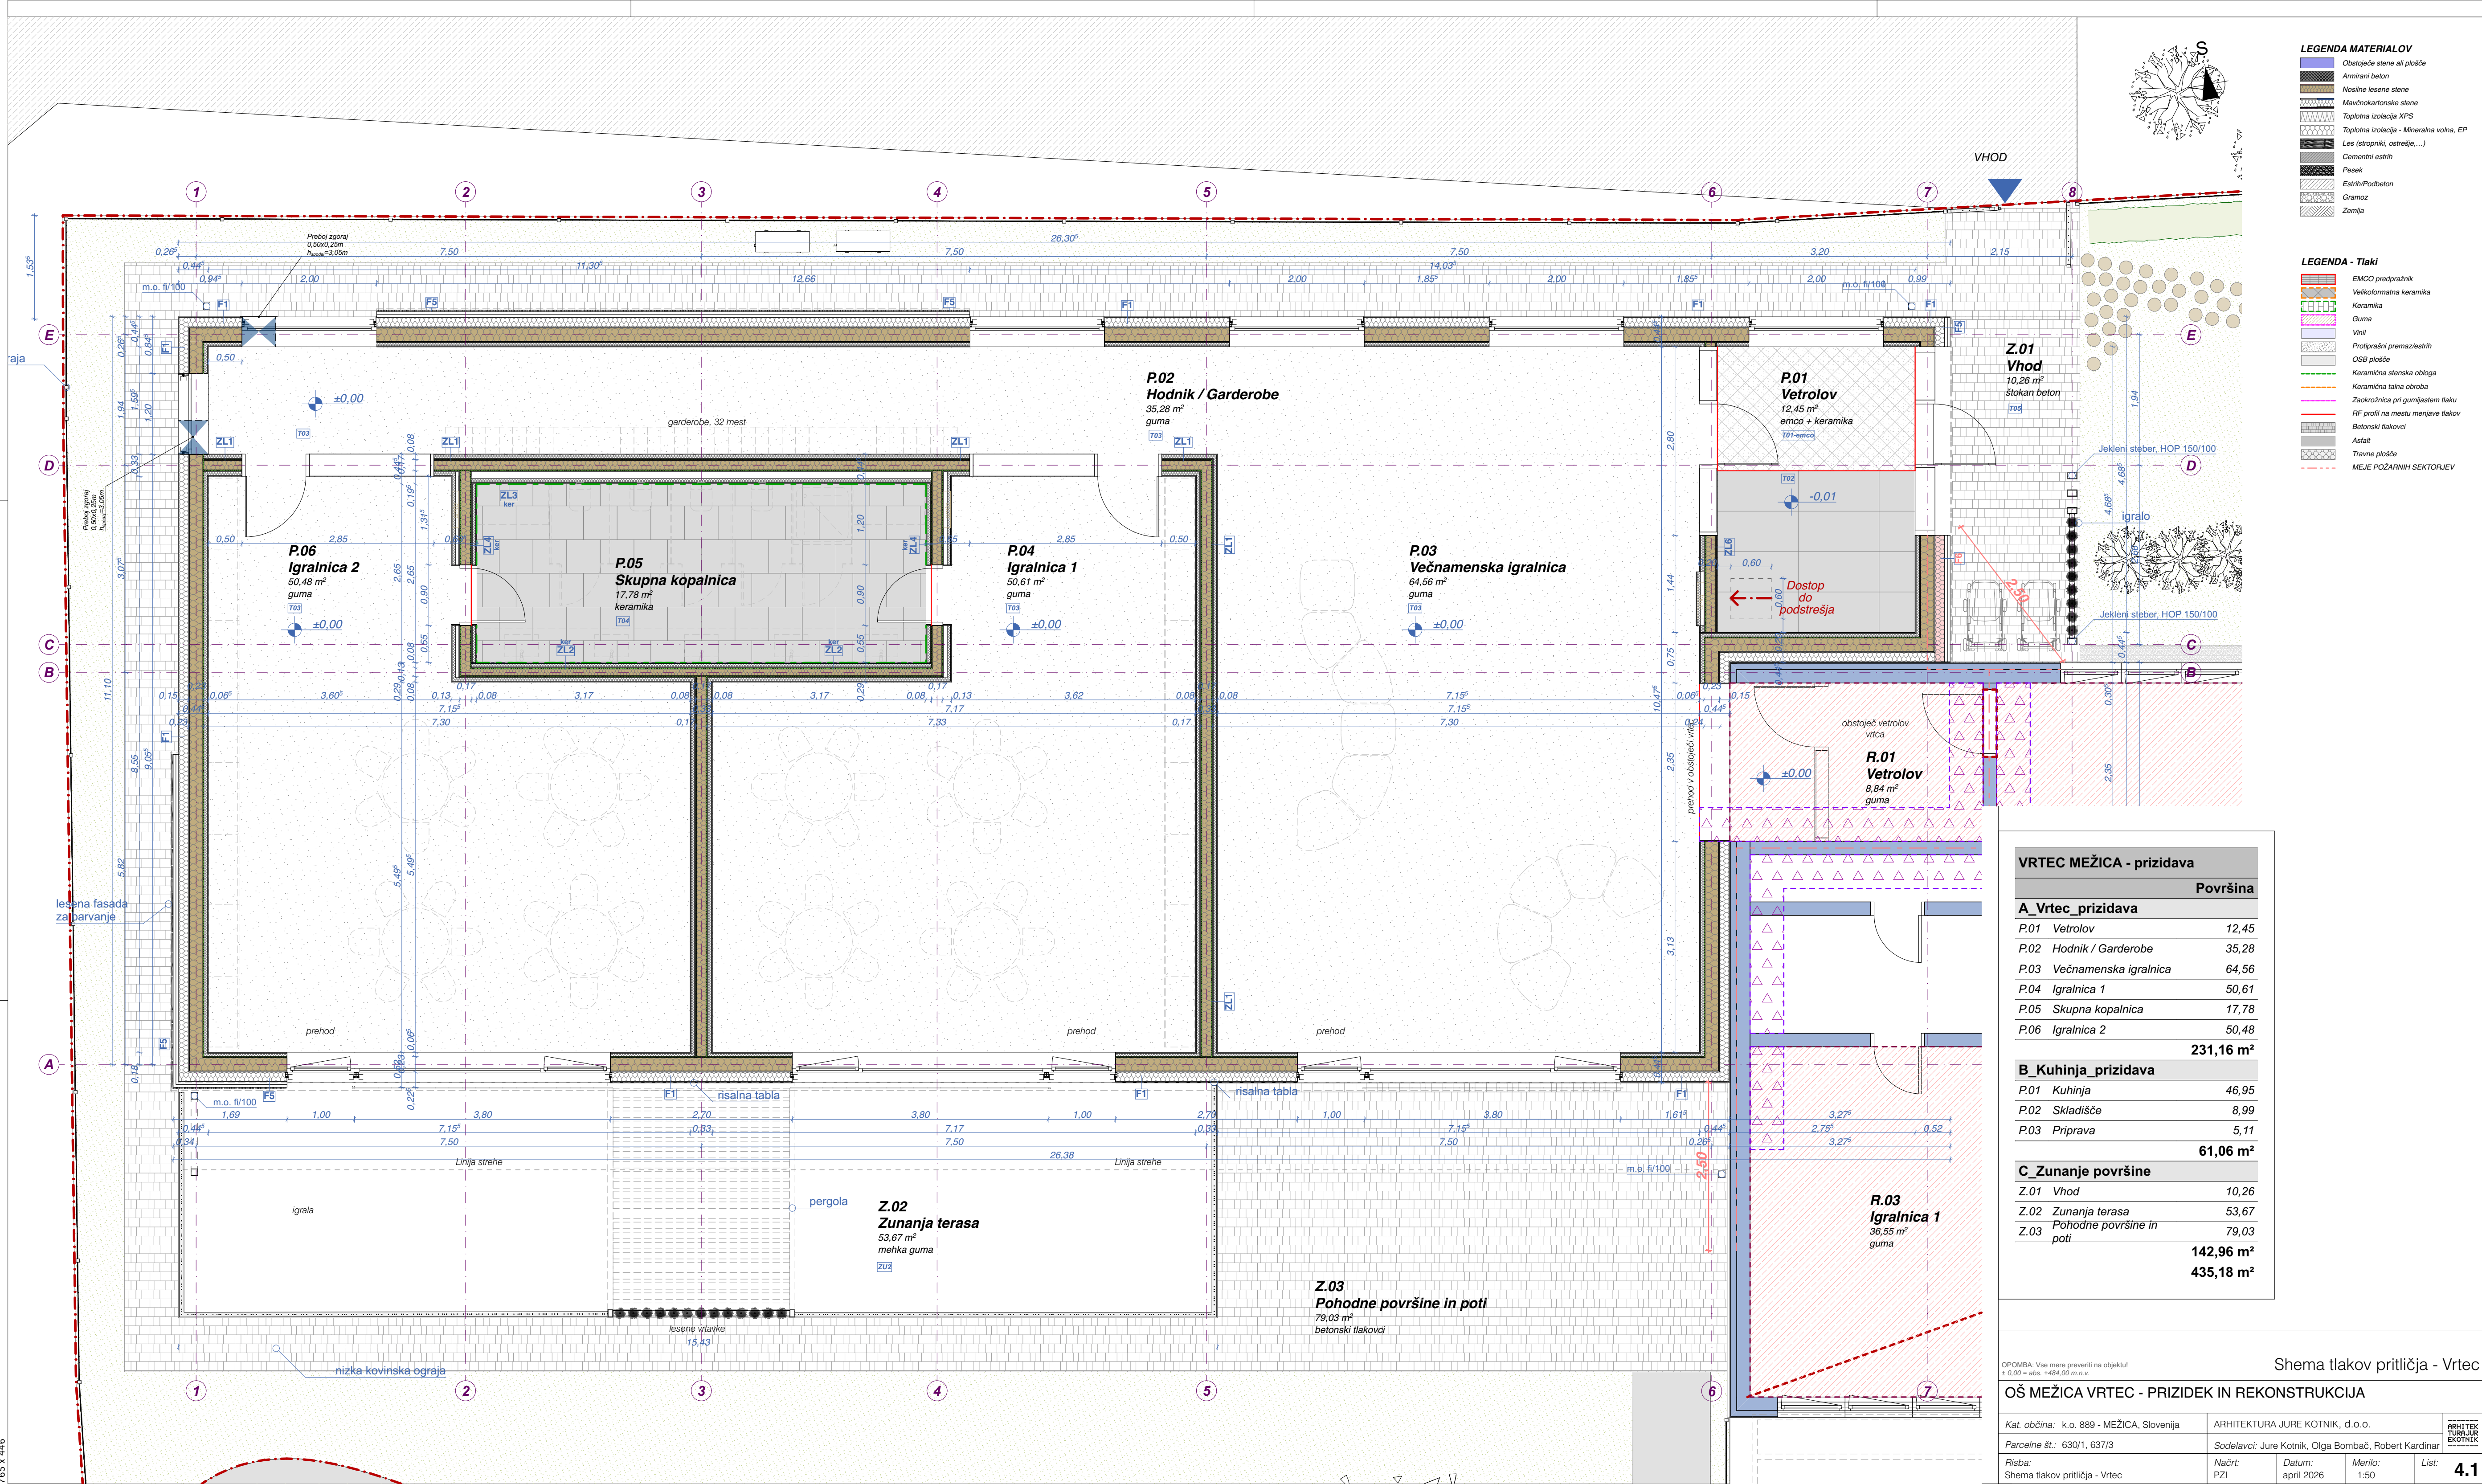

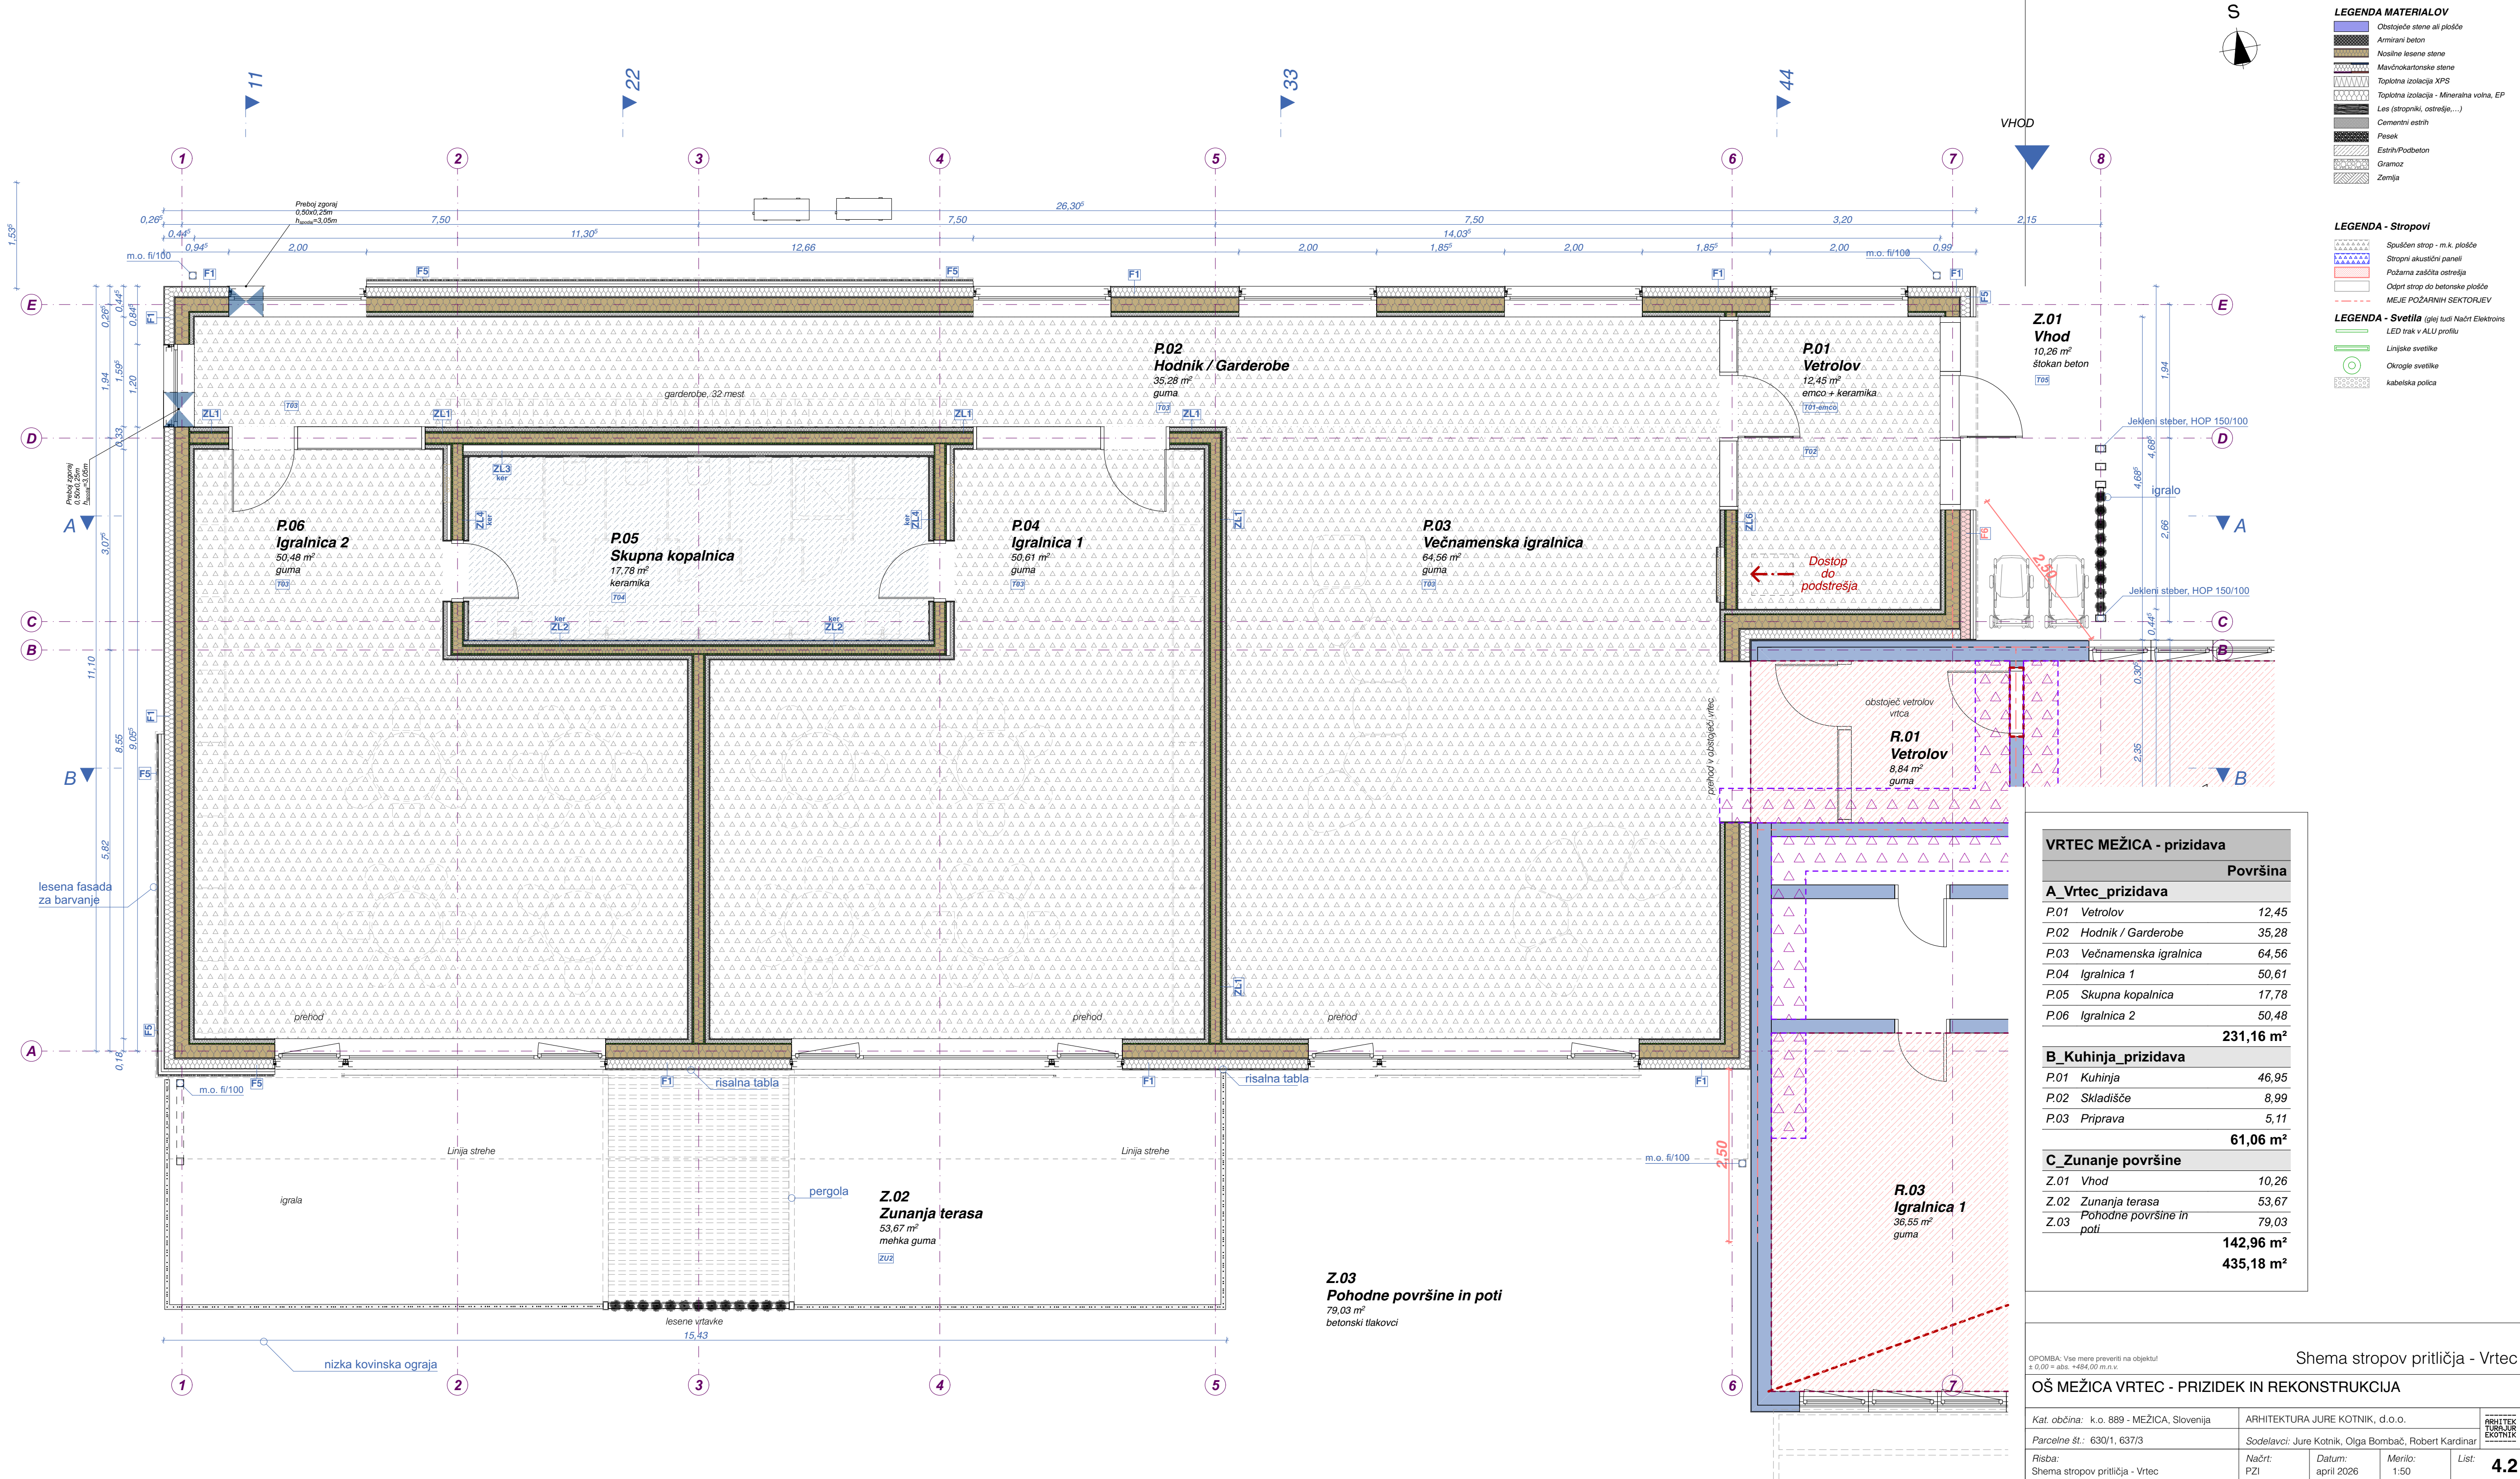

Aksonometrični prikaz - Pogled s severa

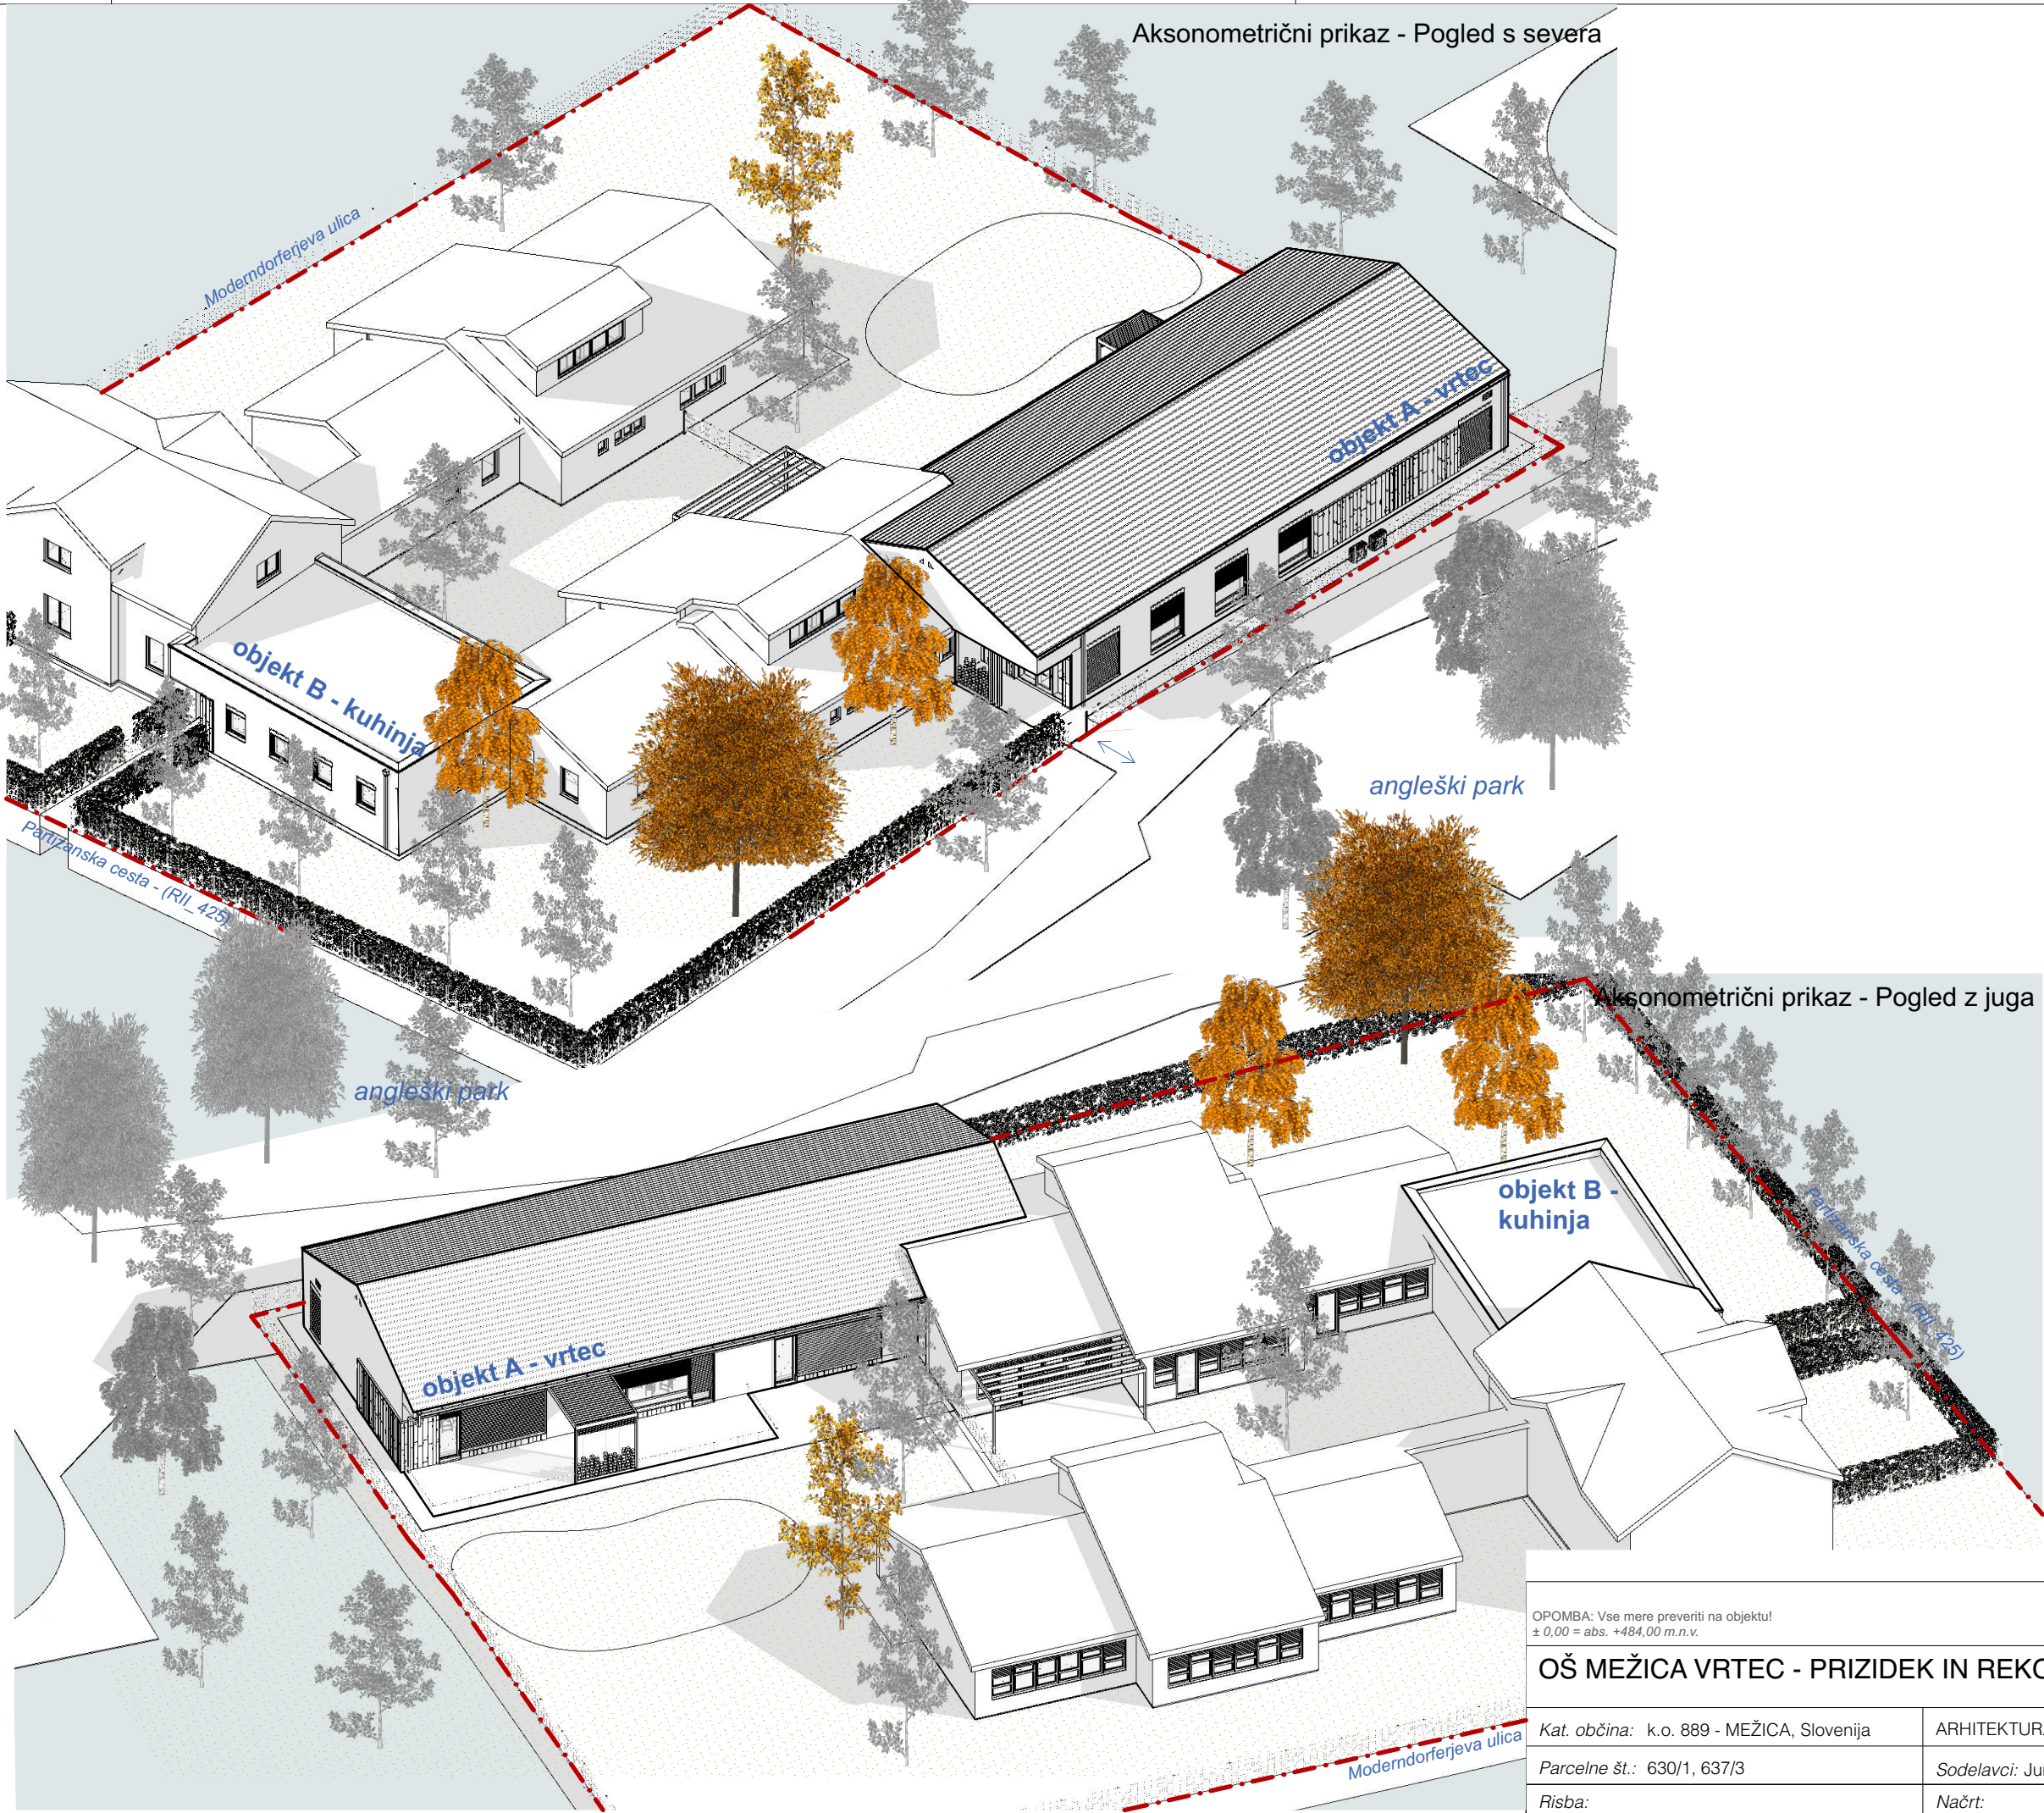

OPOMBA: Vse mere preveriti na objektu!
± 0,00 = abs. +484,00 m.n.v.

Aksonometrični prikaz

OŠ MEŽICA VRTEC - PRIZIDEK IN REKONSTRUKCIJA

Kat. občina: k.o. 889 - MEŽICA, Slovenija		ARHITEKTURA JURE KOTNIK, d.o.o.			ARHITEK TURA JURE KOTNIK
Parcelne št.: 630/1, 637/3		Sodelavci: Jure Kotnik, Olga Bombač, Robert Kardinar			
Risba: Aksonometrični prikaz		Načrt: PZI	Datum: april 2026	Merilo:	List: 7.1