


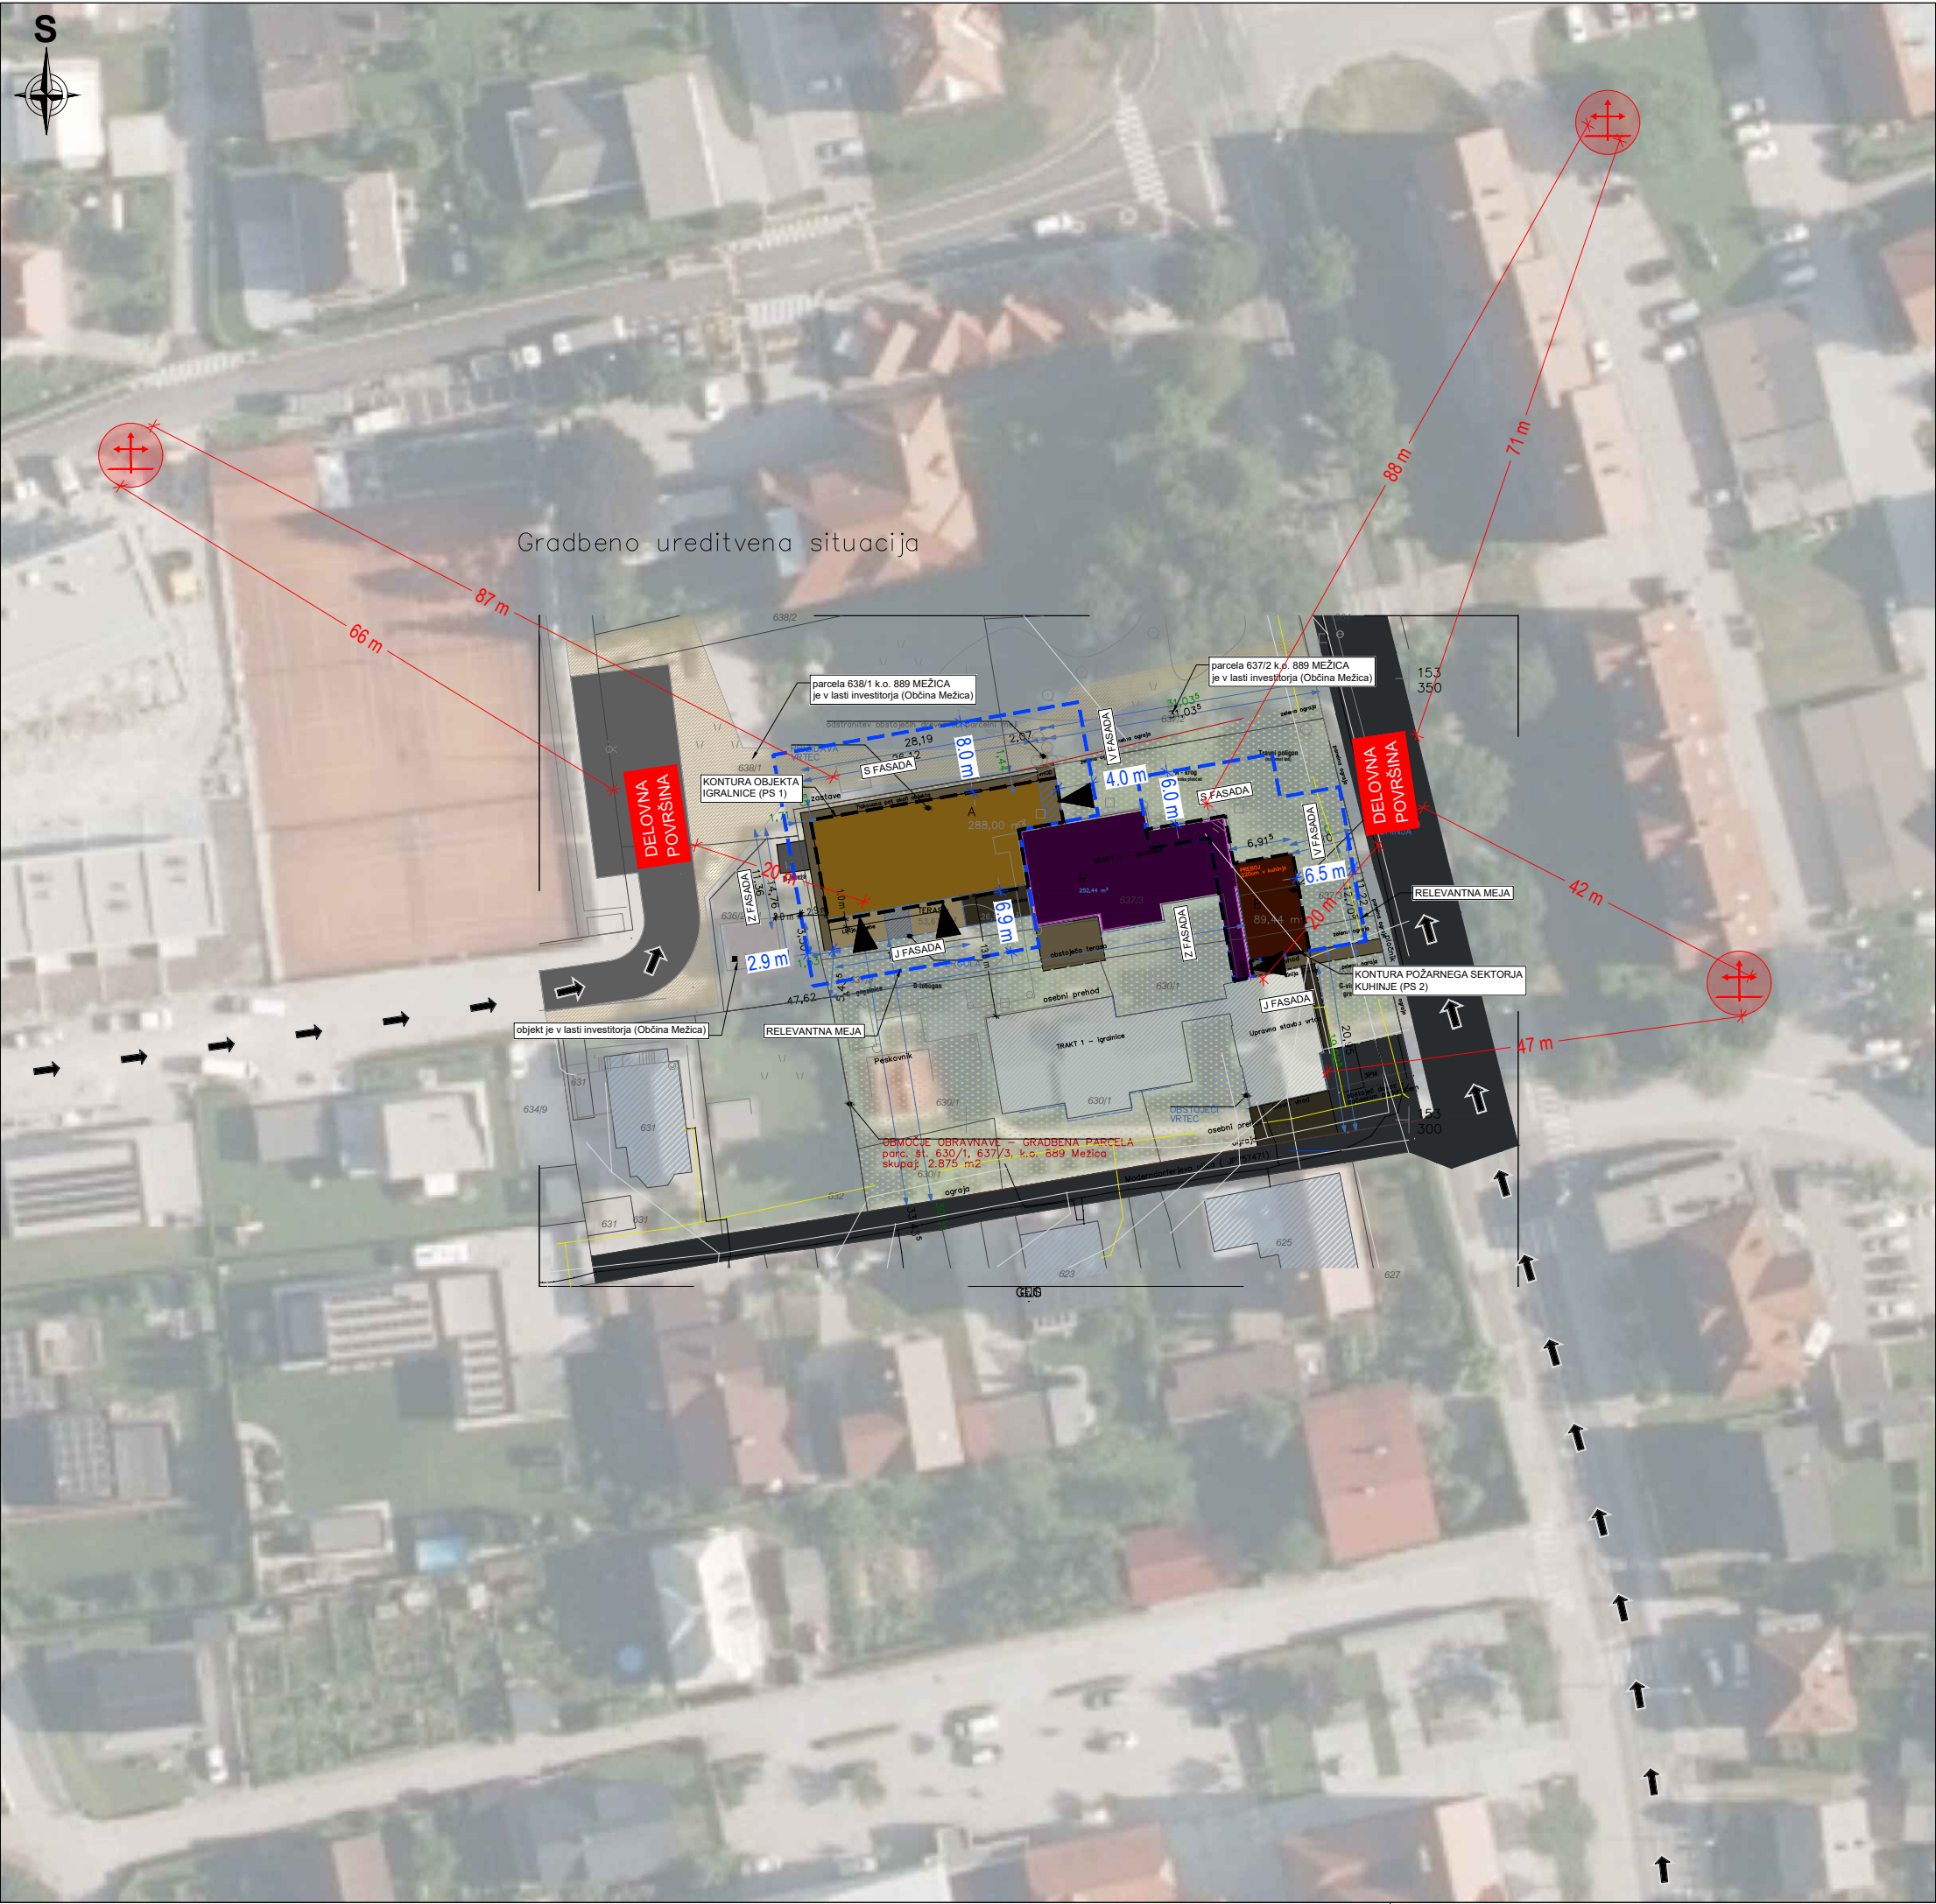


LEGENDA

	hidrant - obstoječi
	dovozna pot za intervencijska vozila
	dostopna pot za intervencijo
	delovna površina za gasilce 6m x 11m
	zbirno mesto



FOJKARFIRE, požarni inženiring d.o.o.
Golnik 6a, 4204 Golnik
T +386 (0)4 2566 860
M +386 (0)31 331 624
andrej@fojkarfire.si www.fojkarfire.si

INVESTITOR	OBČINA MEŽICA Trg Svobode 1 2392 Mežica		
OBJEKT	OŠ MEŽICA VRTEC - PRIZIDEK in REKONSTRUKCIJA		
VRSTA DOK.	PZI		
ŠT. PROJEKTA	AJK 05 2025	ŠT. ELABORATA	90/2025
VODJA PROJEKTA	Jure Kotnik, mag. inž. arh. ZAPS 2309 PA		
VRSTA NAČRTA	POŽARNA VARNOST		
VSEBINA RISBE	SITUACIJA		
POOBLASČENI INŽENIR POŽARNE VARNOSTI	Andrej FOJKAR, univ.dipl.inž.kem.inž PI PV 0738 MSc Fire and Explosion Eng.		
DATUM	APRIL 2026	MERILO	ŠT. RISBE
		1:750	01

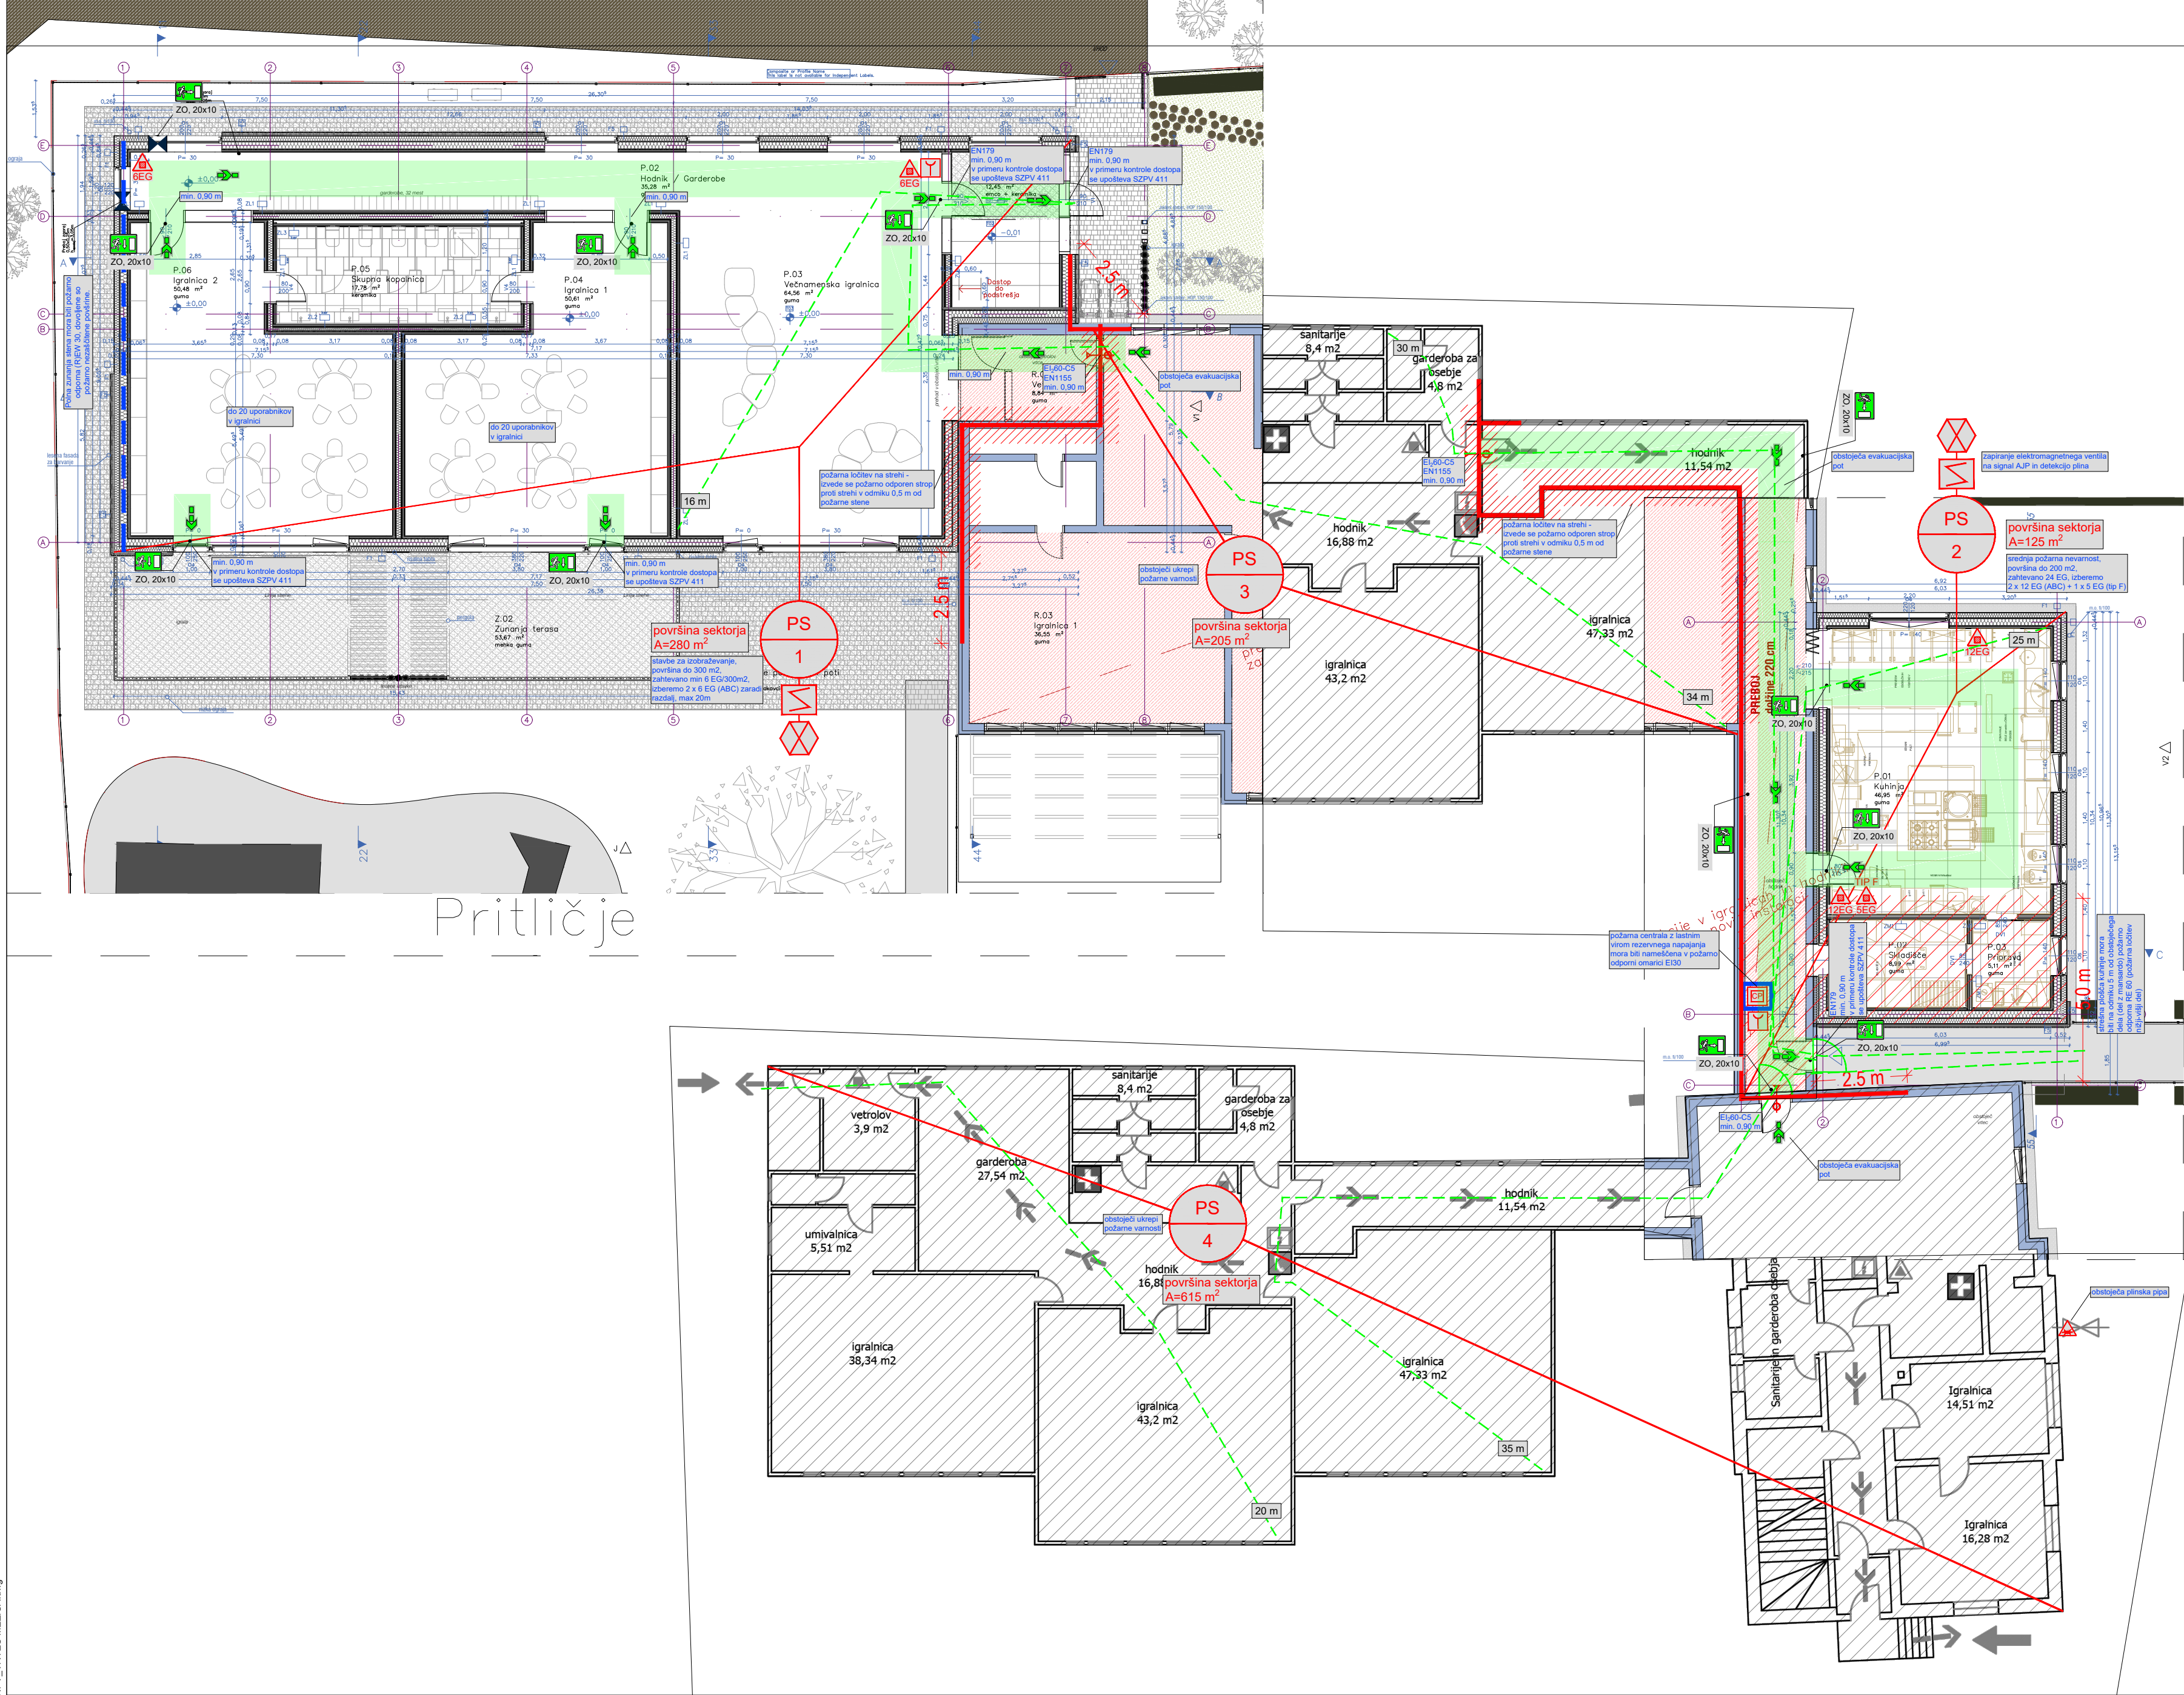

Pritličje

LEGENDA

	Požarna odpornost R30
	Požarna odpornost R60
	Požarna odpornost 30 min.
	Požarna odpornost 60 min.
	Požarni sektor
	Požarna vrata s samozapiralom 60 min.
	Vrata na evakuacijski poti z elektronsko ključavnico skladno s SZPV 411
	Magnetni prijemki požarnih vrat skladni z EN1155
	Evakuacijska vrata skladna z EN 179
	Izhod iz prostorov in objekta
	Smer evakuacije v objektu
	Razdalje evakuacijskih poti
	Izhod naravnost - oznaka nad vrati
	Izhod levo oz. desno (rotacija oznake ustreza smeri)
	Varnostna razsvetljava
	Sistem avtomatskega javljanja in alarmiranja požara
	Ročni javljalik požara
	Požarna centrala
	Notranji hidrant
	Ročni gasilni aparat
	Plinska pipa
	Površina pokrita z varnostno razsvetljavo - Evakuacijske poti min 1,25 lux - Gasilni aparati mini 5 luxov - Osvetlitev piktogramov min 5 luxov - Osvetlitev ročnih javljalnikov min 5 luxov

OPOMBE:

- Obstoječi del objekta je povzet po Požarnem načrtu OŠ Mežica - vrtec (pritličje), oktober 2022, odobril Janko Plešnik
- Nosilna konstrukcija novogradnje mora biti požarno odporna R 30, dovoljena je gorljiva nosilna konstrukcija. Nosilna konstrukcija na požarnih ločitvah mora biti požarno odporna (R)EI 60.



FOJKARFIRE, požarni inženiring d.o.o.
Golnik 6a, 4204 Golnik
T +386 (0)4 2566 860
M +386 (0)31 331 624
andrej@fojkarfire.si www.fojkarfire.si

INVESTITOR	OBČINA MEŽICA Trg Svobode 1 2392 Mežica		
OBJEKT	OŠ MEŽICA VRTEC - PRIZIDEK in REKONSTRUKCIJA		
VRSTA DOK.	PZI		
ŠT. PROJEKTA	AJK 05 2025	ŠT. ELABORATA	90/2025
VODJA PROJEKTA	Jure Kotnik, mag. inž. arh. ZAPS 2309 PA		
VRSTA NAČRTA	POŽARNA VARNOST		
VSEBINA RISBE	TLORIS PRITLIČJA		
POOBLASČENI INŽENIR POŽARNE VARNOSTI	Andrej FOJKAR, univ.dipl.inž.kem.inž PI PV 0738 MSc Fire and Explosion Eng		
DATUM	APRIL 2026	MERILO	ŠT. RISBE
		1:125	02