


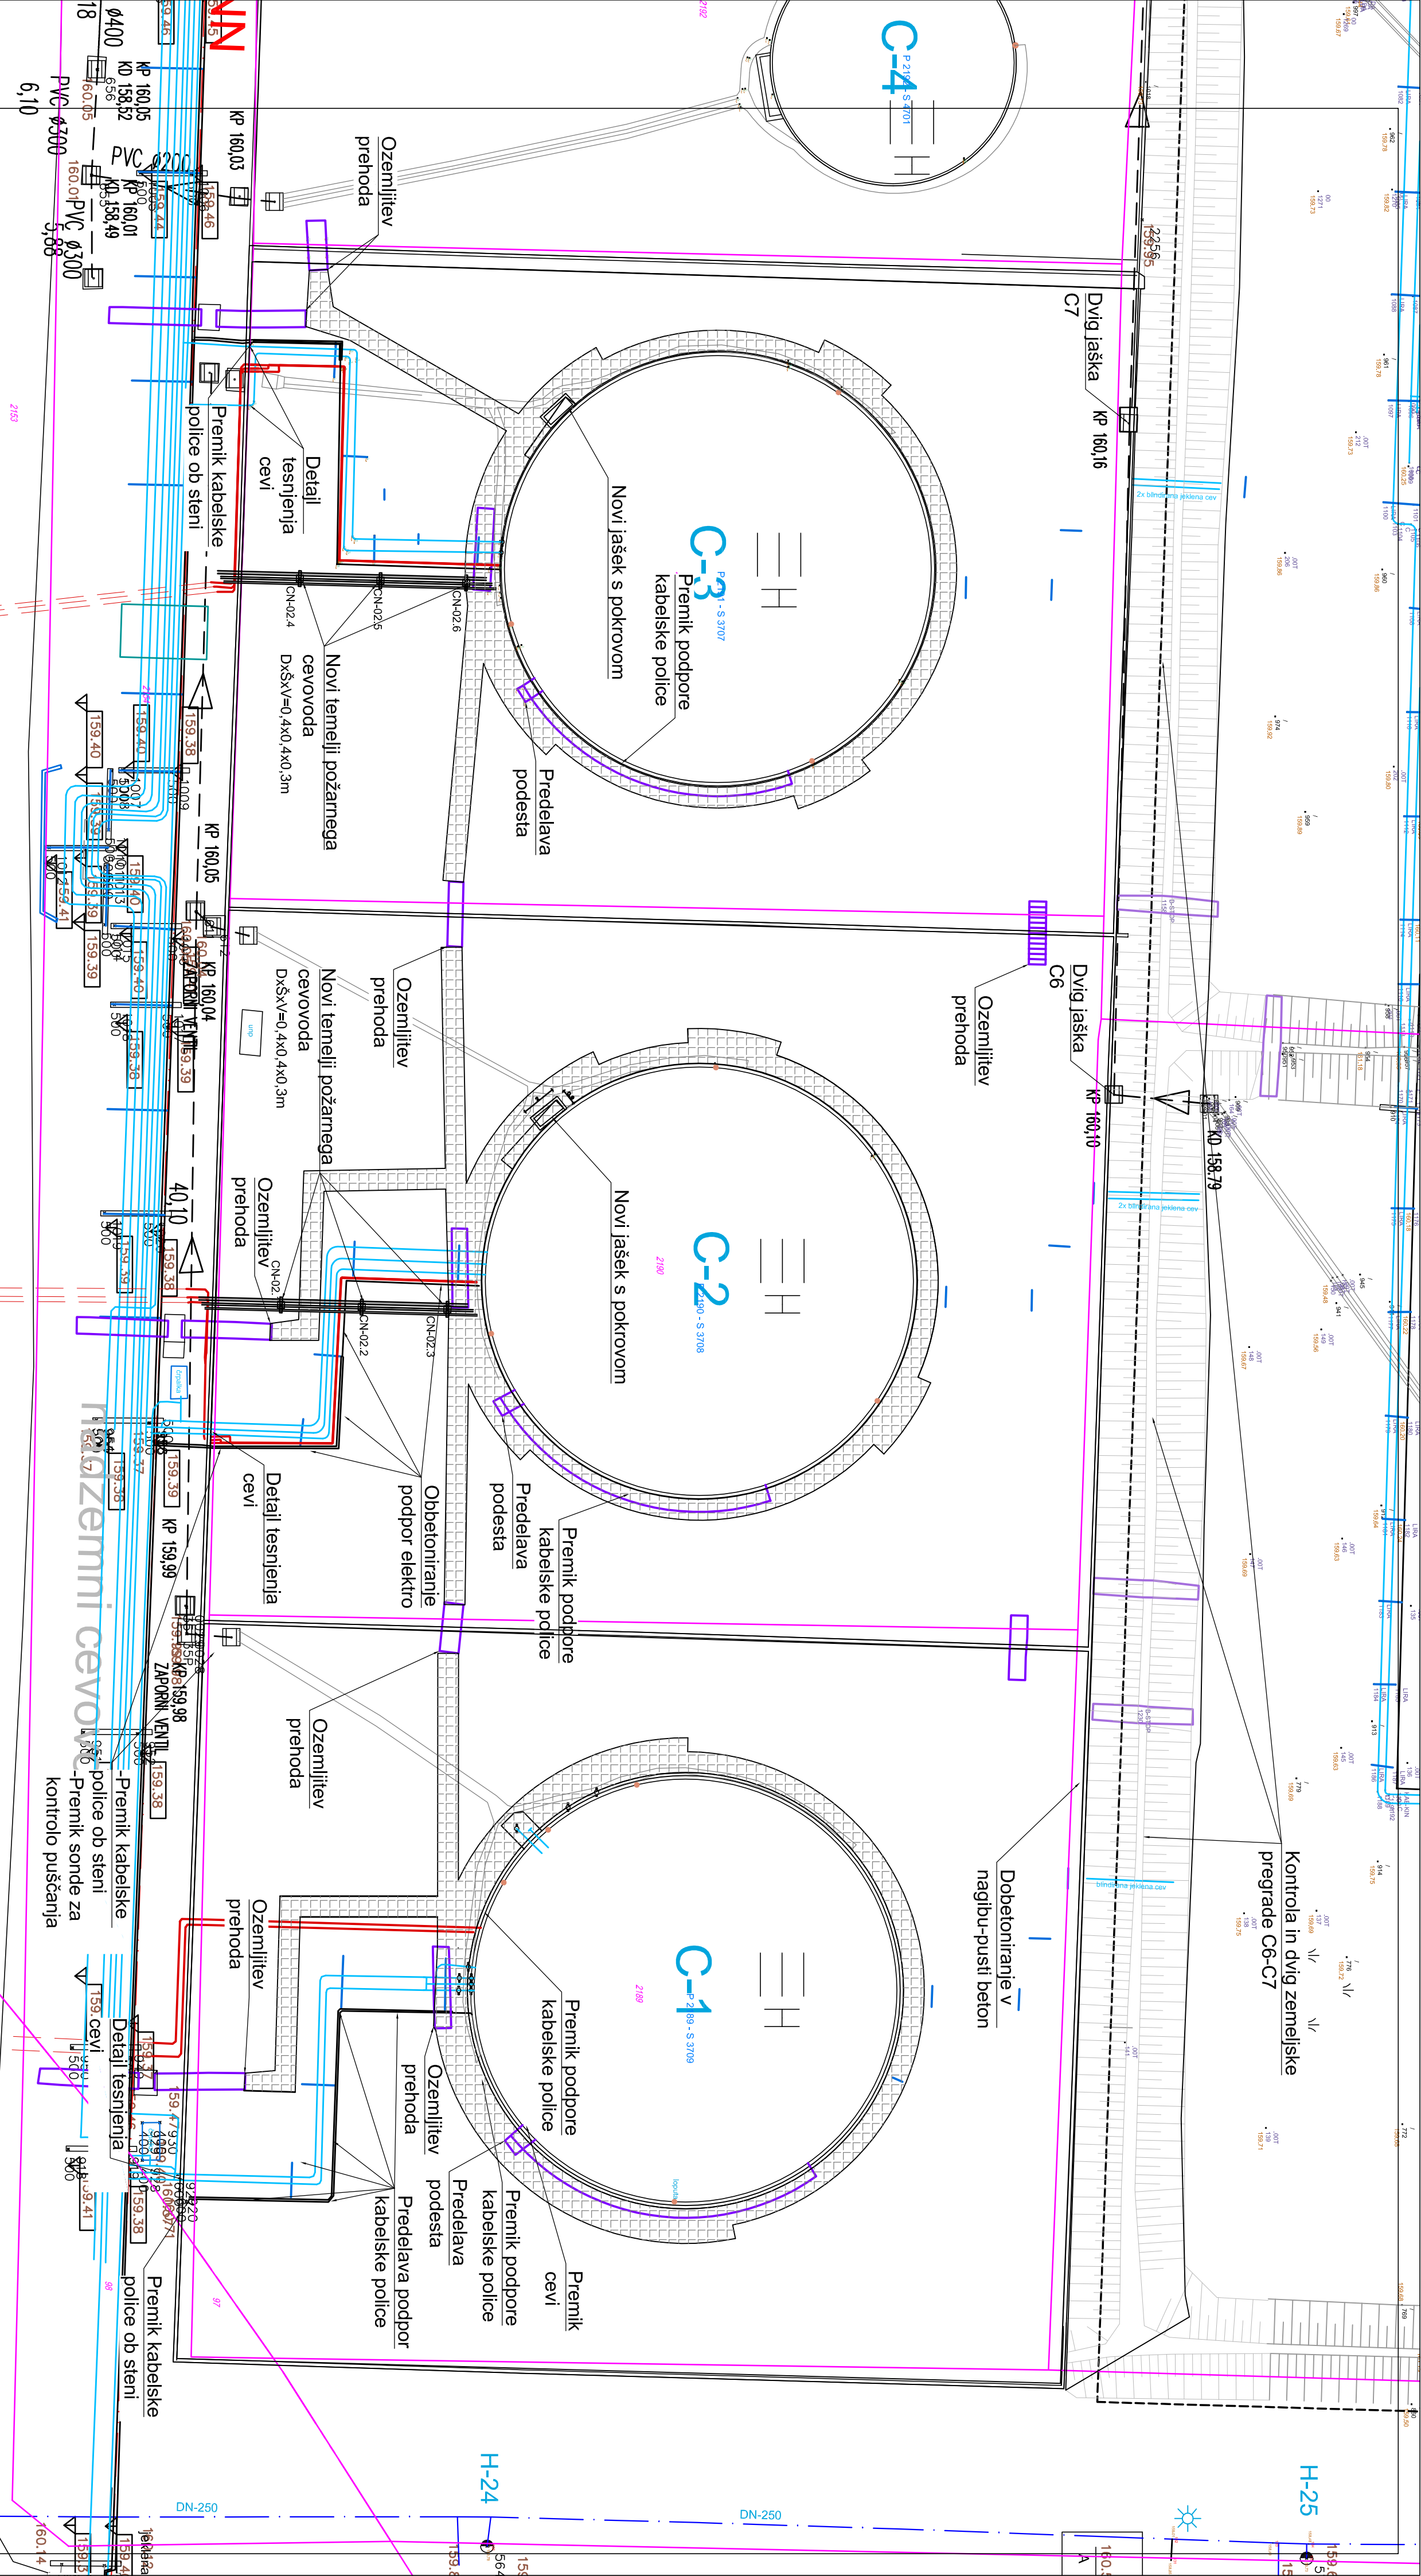

VODOVOD - hidrantno omrežje

Spr.: Opis spremembe:		Datum:		Podpis:	
Investitor: ZRSBR		Projektant: OPI INTER		Društvo za inženjerske, projektne in prometne storitve d.o.o.	
Obj. vodja: Blaz Velkavrh, univ. dipl. inž. gradb.		ID: G-3277		Objekt: SANACIJA LOVILNE SKLEDE REZERVUARJEV C1-C3	
Podobšen inženir: Blaz Velkavrh, univ. dipl. inž. gradb.		ID: G-3277		SKLADIŠČE NAFTNIH DERIVATOV SMD LENDAVA	
Obdelal:		Vrsta računa: 2 - nočrt s področja gradbeništvo			
Vsebinski rabe:		Situacija sonocijskih del na rezervuarjih C1-C3			
Štupoletje: 228-2026/2		Vrsta dokumentacije: PZI		Merilo: M 1:250	
		Datum risbe: julij 2026		Št. risbe: 3	