


DETAJL POLAGANJA KOMUNALNIH VODOV

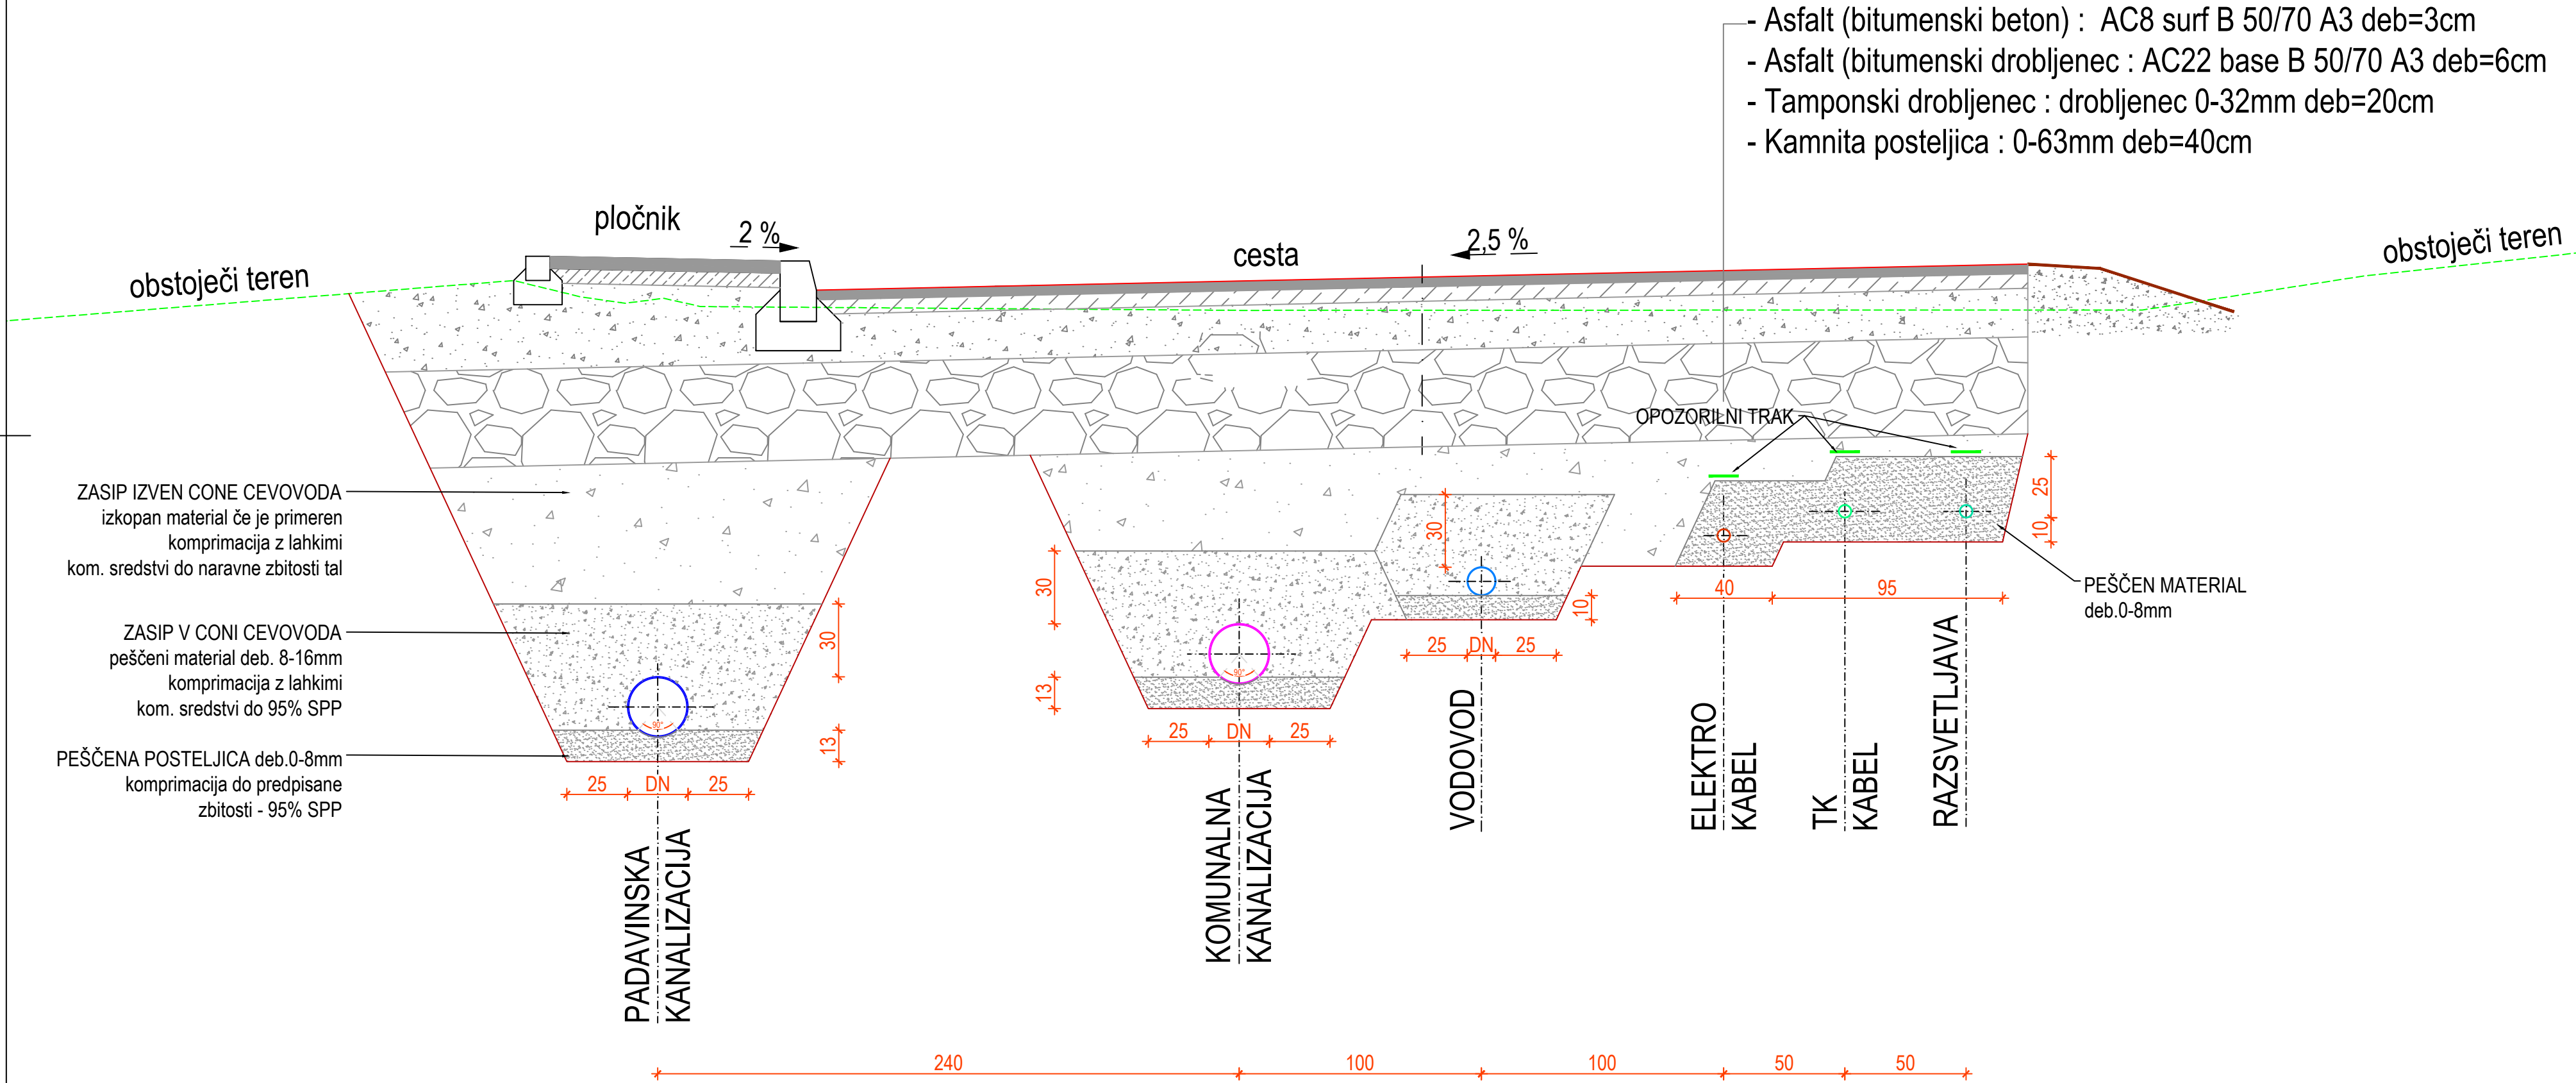

Spremembe:		Opis spremembe:			Datum:		Podpis:	
Investitor: OBČINA ORMOŽ Ptujska cesta 6 2270 ORMOŽ					Objekt: KOMUNALNA UREDITEV EPC GLINOKOP – II.Faza			
Projektivno podjetje: ekologika d.o.o. Prešernova ulica 12, 3000 Celje								
		Ime in priimek:	Identif. štev.:	Podpis:	Datum pod.:	Vsebina risbe: DETAJL POLAGANJA KOMUNALNIH VODOV		
Odg. vodja projekta:		Tomaž OBERŽAN, u.d.i.g.	G–0521		julij 2026			
Odg. projektant:		Tomaž OBERŽAN, u.d.i.g.	G–0521		julij 2026			
Obdelal:						Merilo: M 1:25		
Preveril:								
Nosilec podatkov:			Datoteka: DE-K-PZ-24024_04.01.01_DET_POL_KOM_VODOV.dwg			Vrsta načrta:		Številka načrta: PRO K 24024
Oznaka risbe:			Datum: julij 2026			PZI		Številka priloge: 04.01.01