


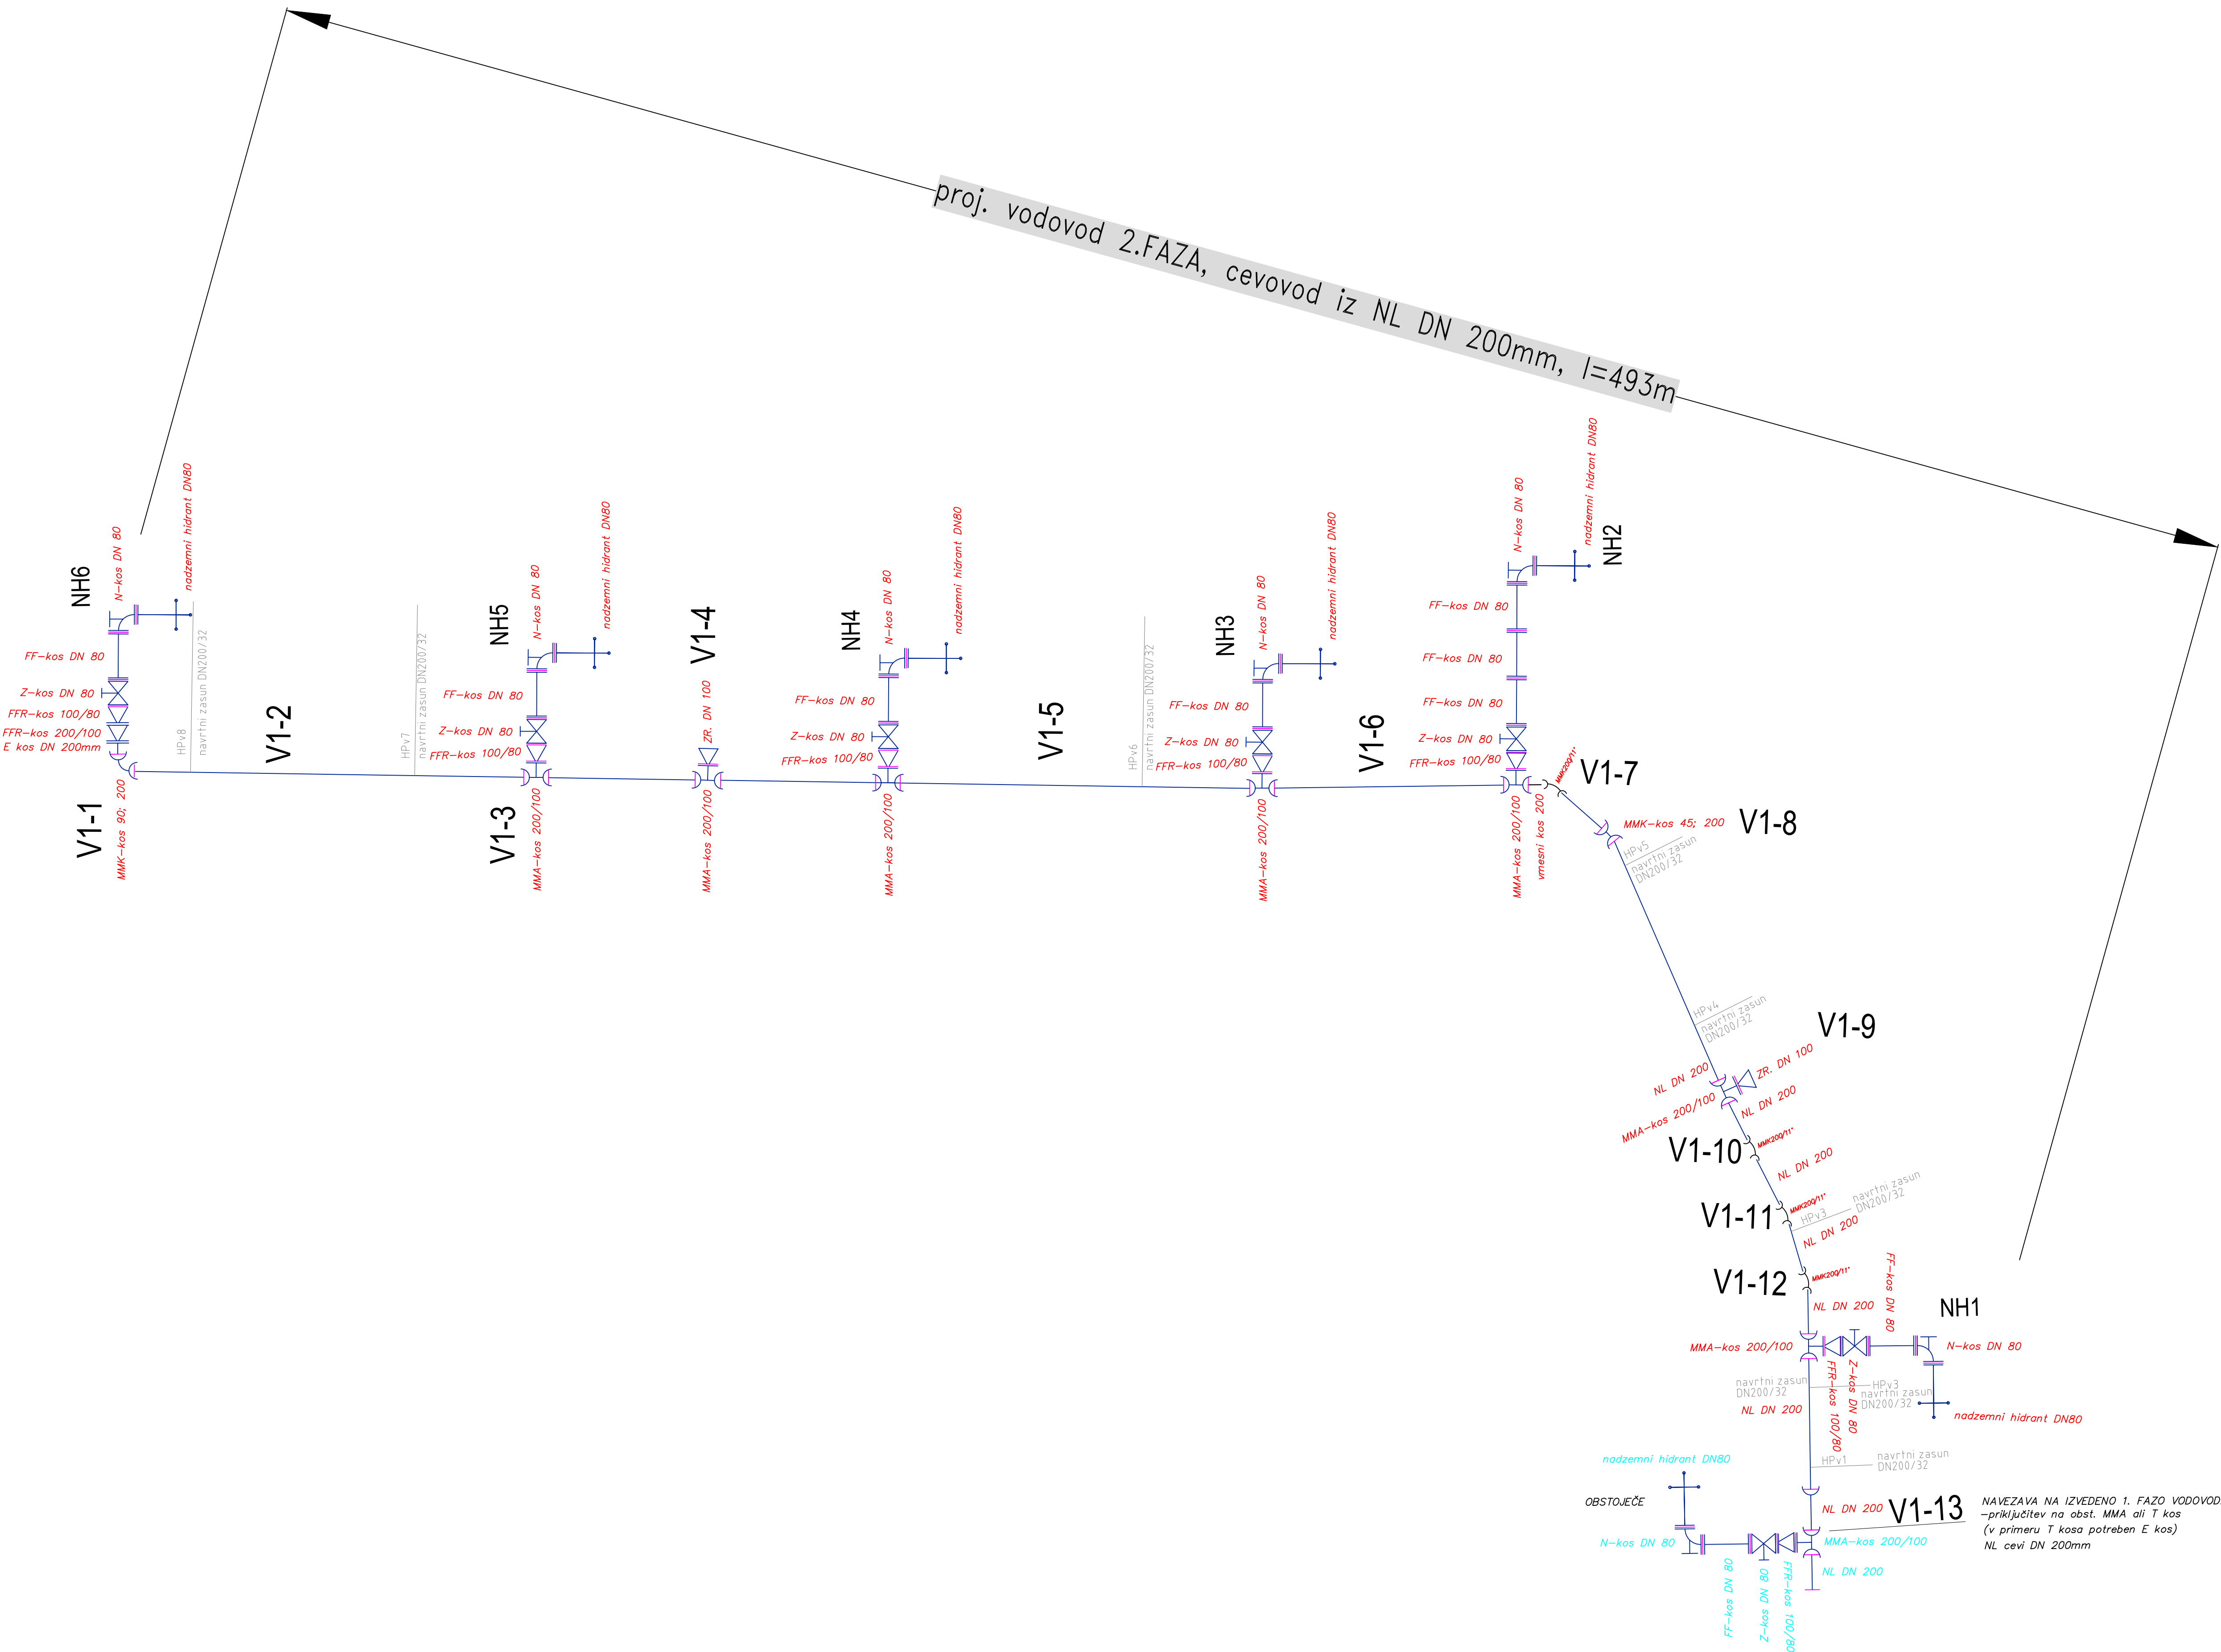

Spremembe:	Opis spremembe:	Datum:	Podpis:
Investitor:	OBČINA ORMOŽ Ptujška cesta 6 2270 ORMOŽ	Objekt:	KOMUNALNA UREDITEV EPC GLINOKOP – II.Faza
Projektirno podjetje:	ekologika d.o.o. Prešernova ulica 12, 3000 Celje	Vsebinska risba:	MONTAŽNA SHEMA VODOVODA
Odg. vodja projekta:	Tomaž OBERŽAN, u.d.i.g.	Identif. števil:	G-0521
Odg. projektant:	Tomaž OBERŽAN, u.d.i.g.	Podpis:	Podpis:
Obdelal:		Datum pod:	2026
Preveril:		Merilo:	M 1:1000
Nosilec podatkov:		Vrsta načrta:	PZI
Številka risbe:		Številka prilož:	PRO K 24024
		Datum:	2026
			04.01.06