



M:1:100/100
P1

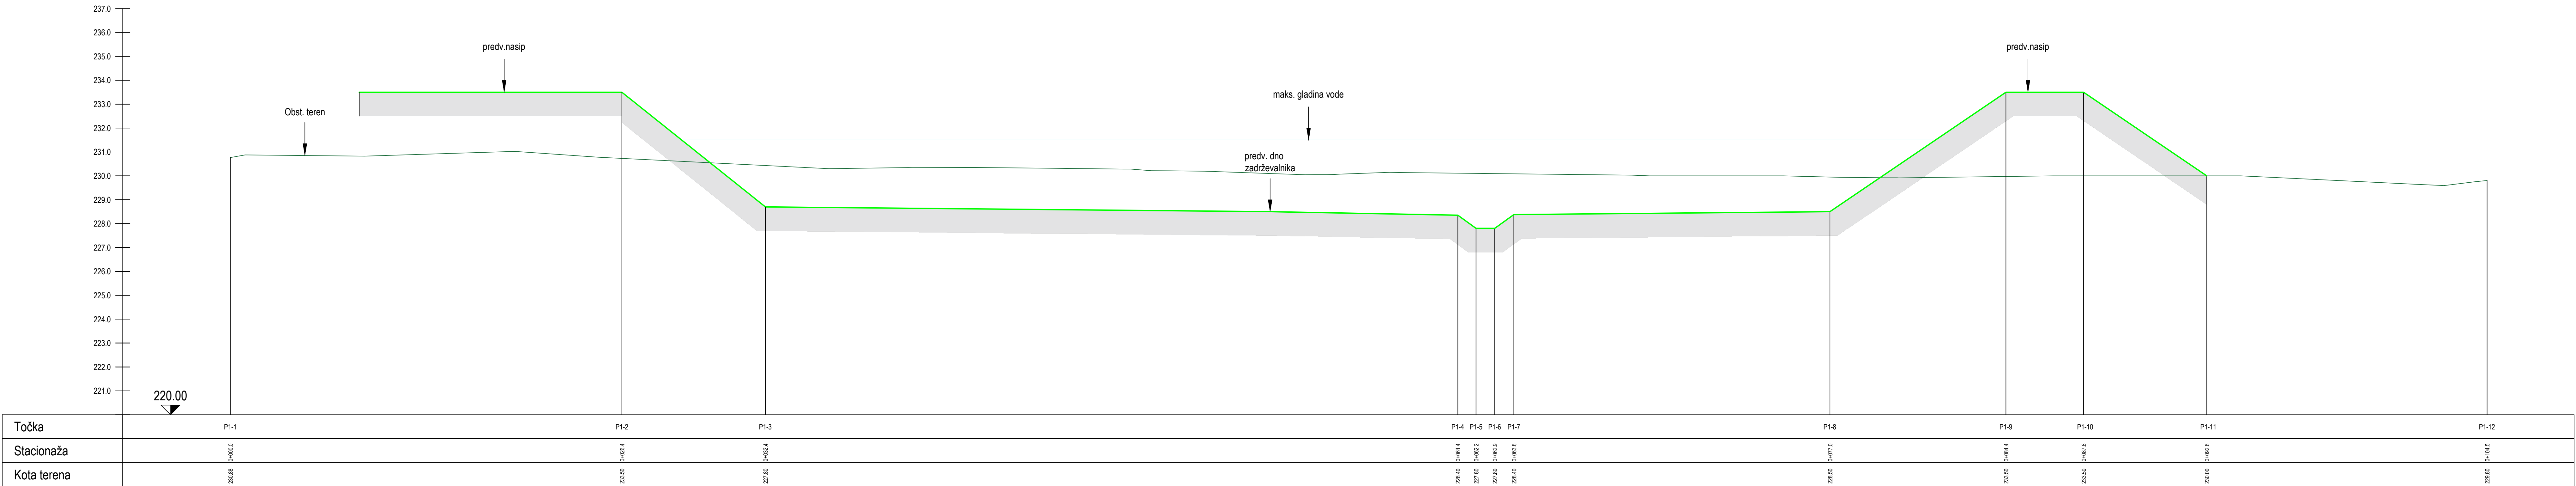

M:1:100/100
P1

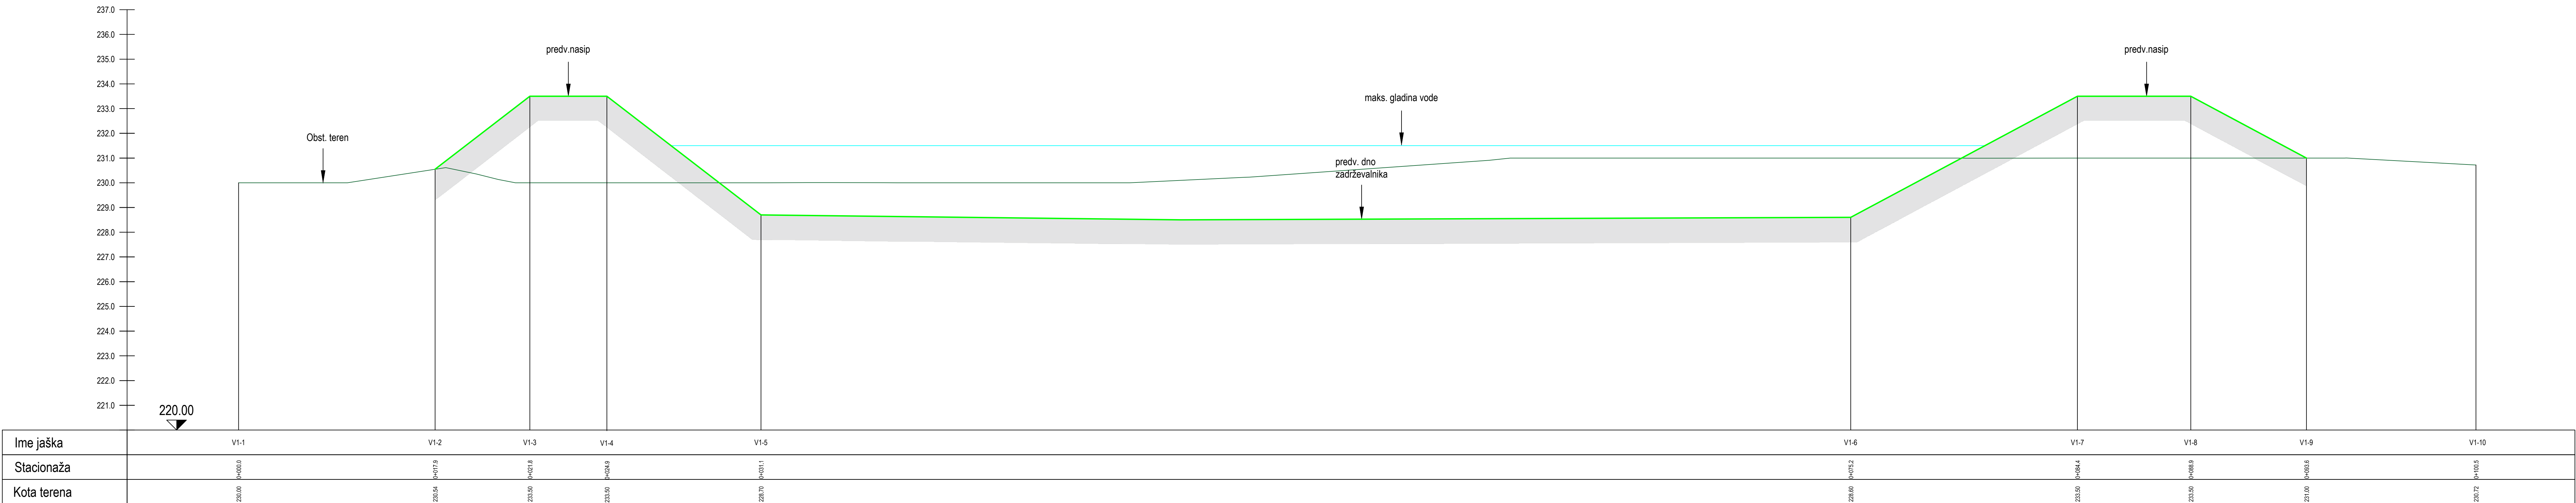

Spremembe:	Opis spremembe:	Datum:	Podpis:
Avtor:	OBČINA ORMOŽ Ptujška cesta 6 2270 Ormož	Objekt:	KOMUNALNA UREDITEV EPC GLINOKOP – II. faza
Projektno podjetje:	ekologika d.o.o. Prešernova ulica 12, 3000 Celje	Vrednoti risar:	
Obj. navedba:	Ime in priimek:	Merila:	Podpis:
Projektno podjetje:	Tomaz OBERŽAN, u.d.g.	G-0521	juj 2026
Projektno podjetje:	Tomaz OBERŽAN, u.d.g.	G-0521	juj 2026
Obdel:			
Preveril:			
Naslov projekta:	Datuma:	Vrednoti risar:	Številka risarja:
Obdel:	Datum:	juj 2026	PRO K 24024
Obdel:			Številka priloge:
			03.02.01