


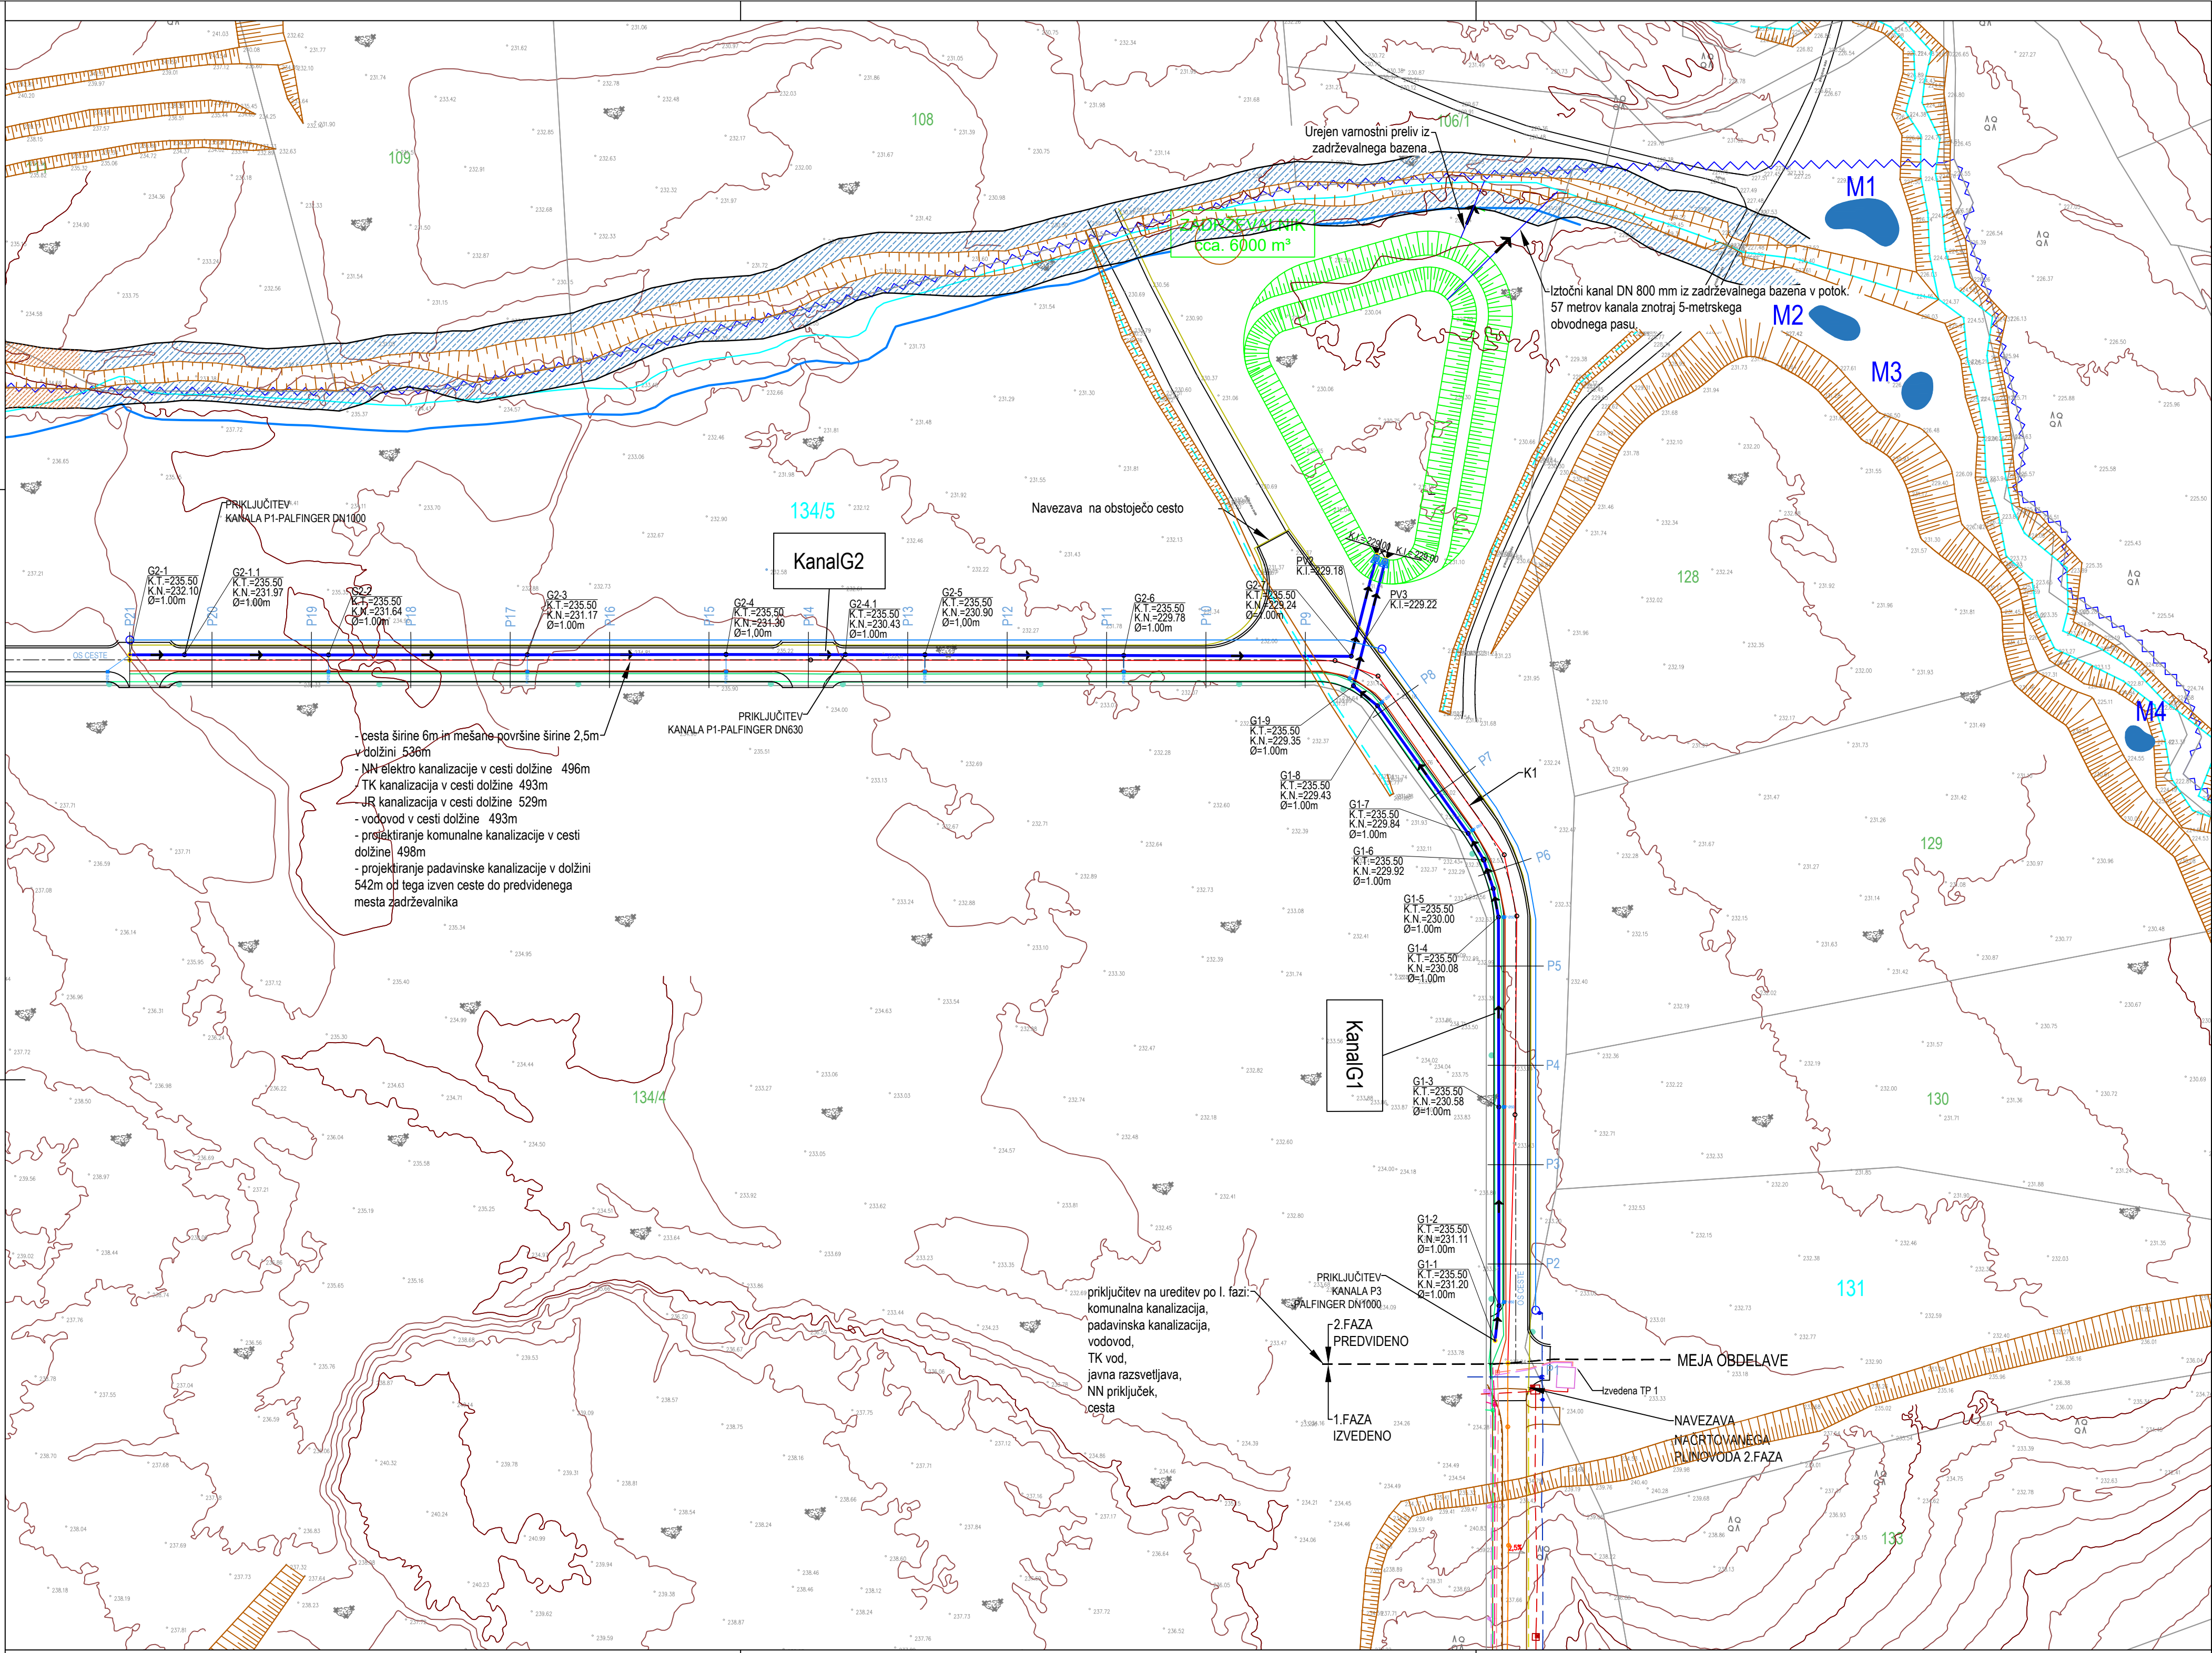

LEGENDA: 2. faza - predvideno

- PREDVIDENA KOMUNALNA KANALIZACIJA
- PREDVIDENA PADAVINSKA KANALIZACIJA
- PREDVIDEN VODOVOD
- PREDVIDENI ELEKTRO KABEL
- PREDVIDENI TK KABEL
- PREDVIDENA RAZSVETLJAVA
- PREDVIDENI PLINOVOD
- PREDVIDENA_CESTA

LEGENDA: 1. faza - izvedeno

- Vodovod
- Optika
- TK vod
- Elektrika SN
- Elektrika NN
- Kanalizacija - odpadne vode
- Javna razsvetljava
- Plinovod
- Cesta

Spremembe:	Opis spremembe:	Datum:	Podpis:
Investitor:	OBČINA ORMOŽ Ptujška cesta 6 2270 ORMOŽ	Objekt:	KOMUNALNA UREDITEV EPC GLINOKOP – II.Faza
Projektovno podjetje:	ekologika d.o.o. Prešernova ulica 12, 3000 Celje	Vsebina risbe:	SITUACIJA PREDVIDENEGA STANJA – PADAVINSKA KANALIZACIJA
Odg. vodja projekta:	Tomaž OBERŽAN, u.d.i.g.	Identif. štev.:	G-0521
Odg. projektant:	Tomaž OBERŽAN, u.d.i.g.	Podpis:	Podpis:
Obdelal:		Datum pod.:	2026
Preveril:		Datum pod.:	2026
Nosilec podatkov:		Datoteka:	S-K-P23-24024_01.01.02_01.02.01-04_V02.dwg
Oznaka risbe:		Datum:	2026
Vrsta načrta:	PZI	Številka načrta:	PRO K 24024
Številka priloge:			01.03.01