


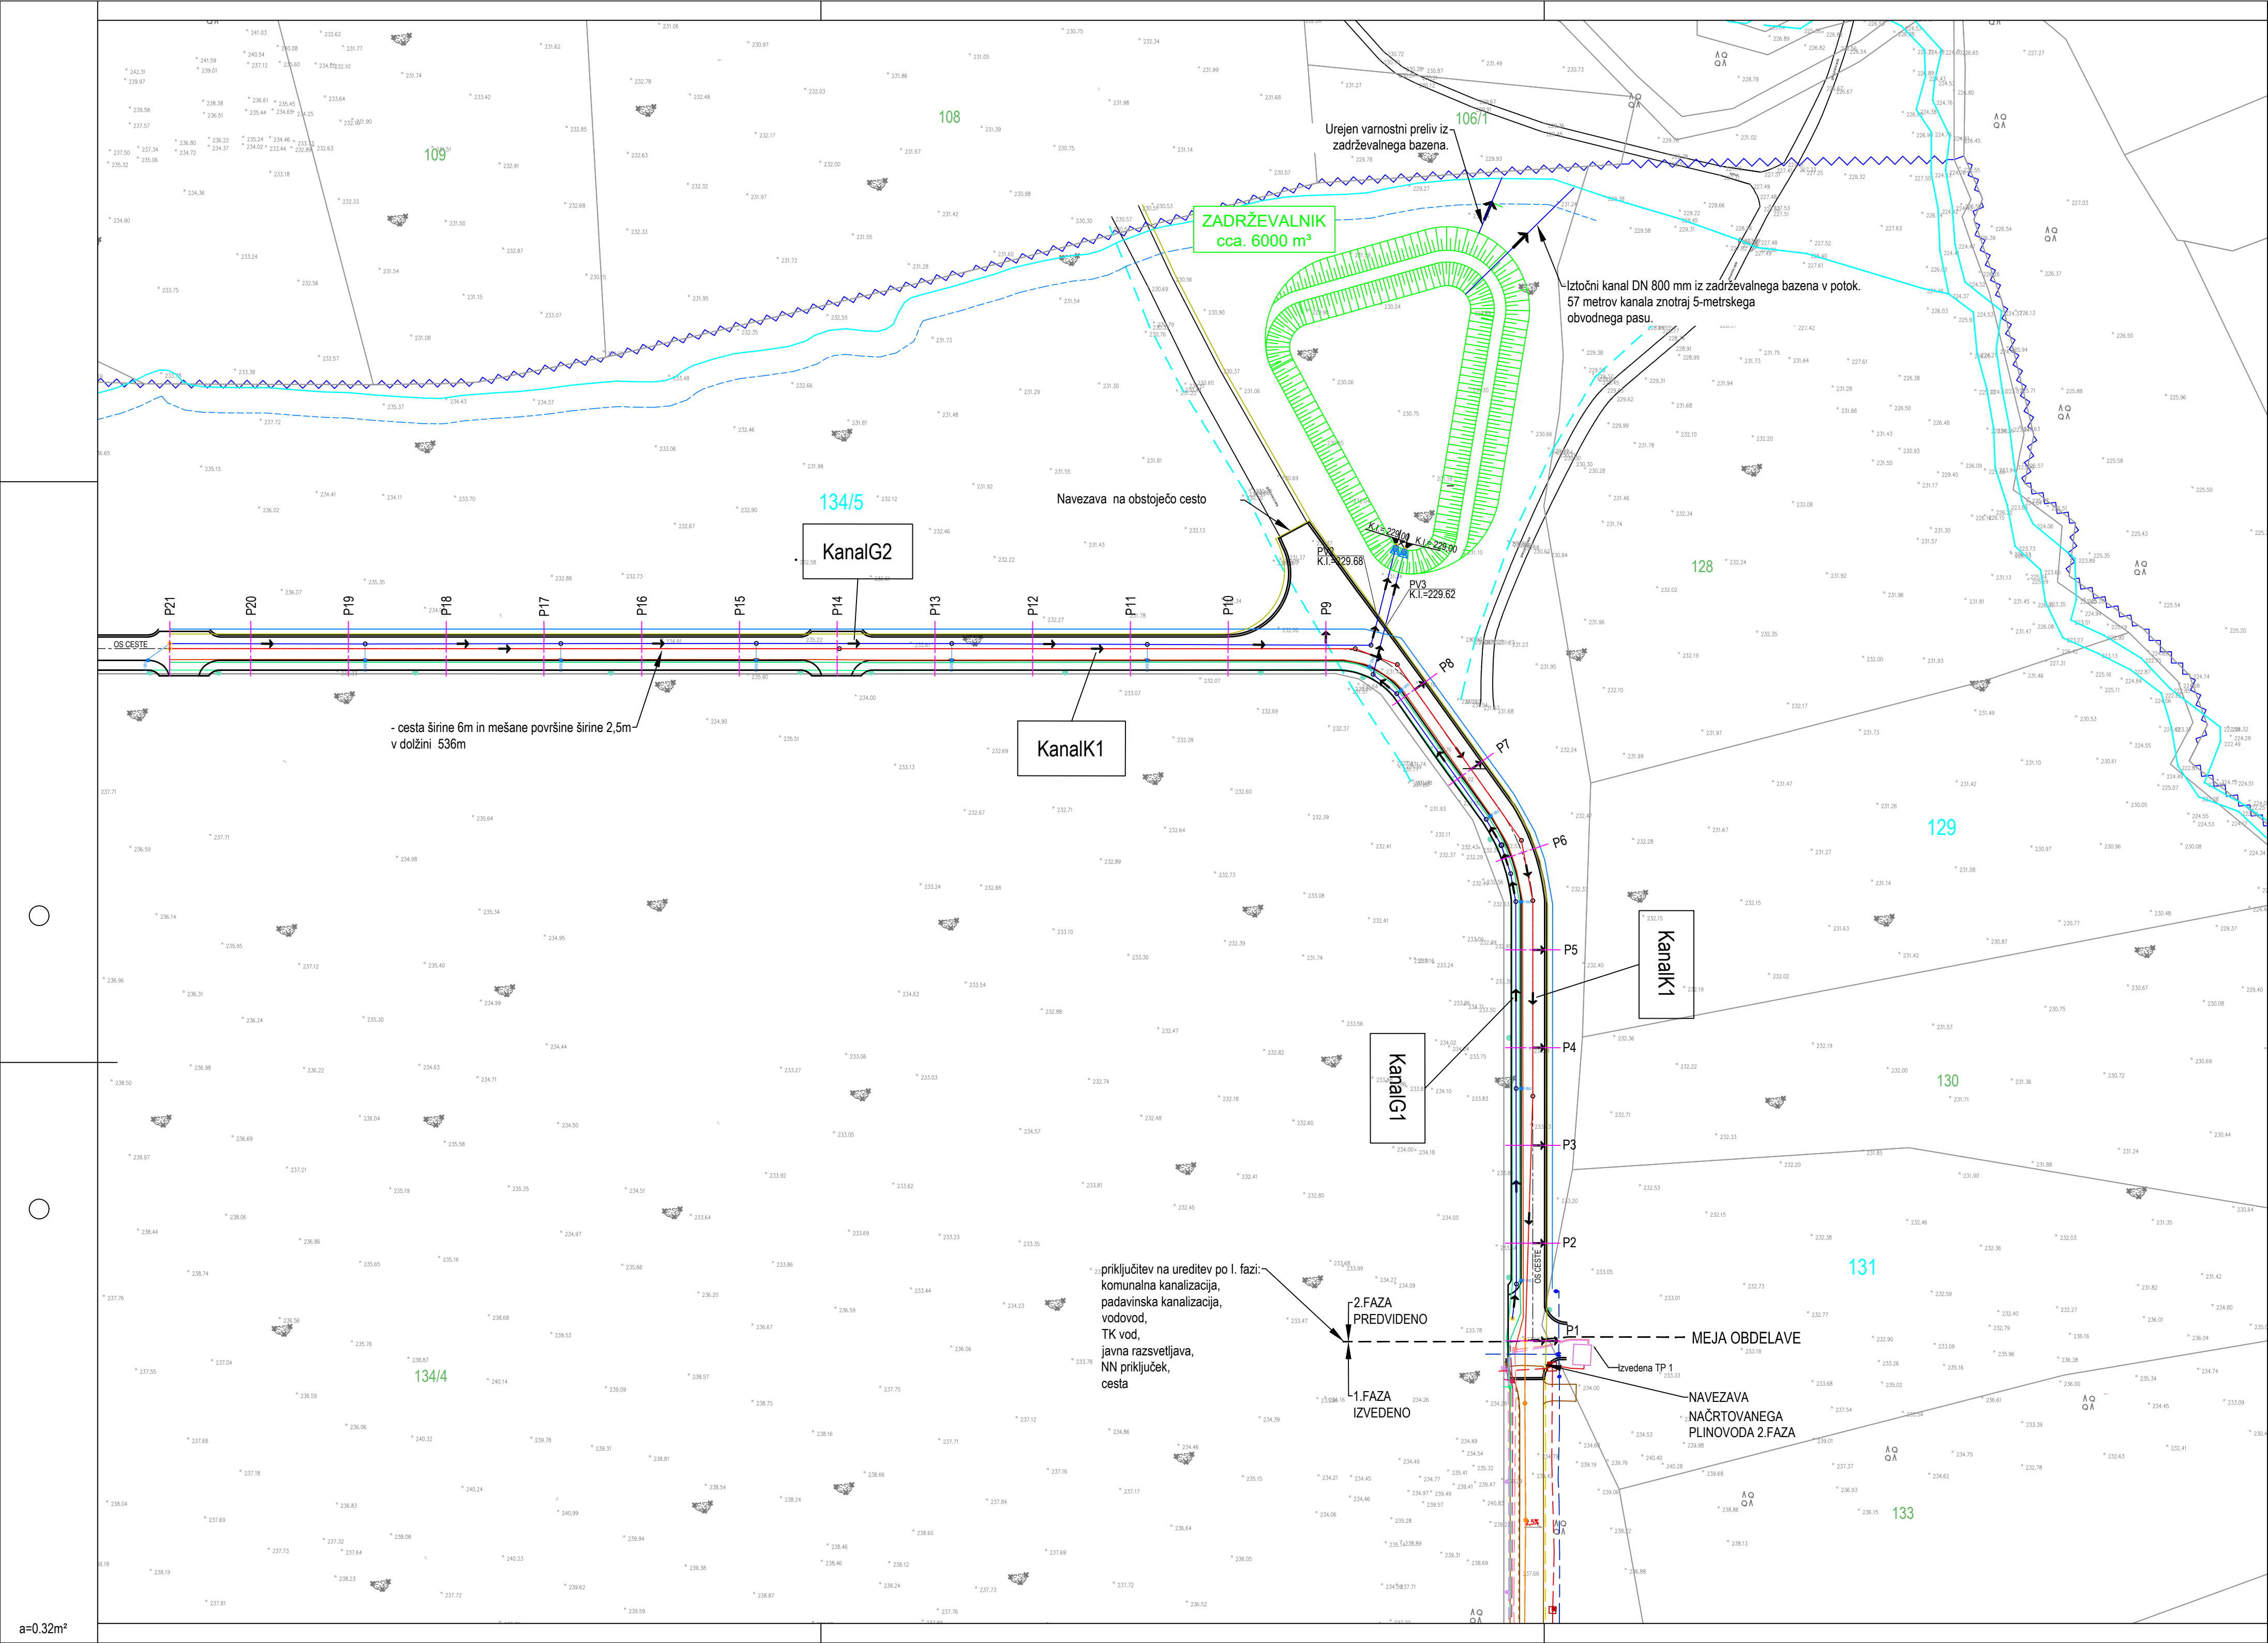

LEGENDA: 2. faza - predvideno

- PREDVIDENA KOMUNALNA KANALIZACIJA
- PREDVIDENA PADAVINSKA KANALIZACIJA
- PREDVIDEN VODOVOD
- PREDVIDENI ELEKTRO KABEL
- PREDVIDENI TK KABEL
- PREDVIDENA RAZSVETLJAVA
- PREDVIDENI PLINOVOD
- PREDVIDENA_CESTA

LEGENDA: 1. faza - izvedeno

- Vodovod
- Optika
- TK vod
- Elektrika SN
- Elektrika NN
- Kanalizacija - odpadne vode
- Javna razsvetljava
- Plinovod
- Cesta

Spremembe:		Opis spremembe:			Datum:	Podpis:
Investitor: OBČINA ORMOŽ Ptujska cesta 6 2270 ORMOŽ					Objekt: KOMUNALNA UREDITEV EPC GLINOKOP – II.Faza	
Projektivno podjetje: ekologika d.o.o. Prešernova ulica 12, 3000 Celje					Vsebina risbe:	
	Ime in priimek:	Identif. štev.:	Podpis:	Datum pod.:	SITUACIJA CESTE	
Odg. vodja projekta:	Tomaž OBERŽAN, u.d.i.g.	G-0521		julij 2026	Merilo: M 1:1000	
Odg. projektant:	Tomaž OBERŽAN, u.d.i.g.	G-0521		julij 2026		
Obdelal:						
Preveril:					Vrsta načrta:	Številka načrta:
Nosilec podatkov:		Datoteka:		PZI		PRO K 24024
		S:\K-PD-24024_03.01.01-04_PREDL_CESTE.dwg				
Oznaka risbe:		Datum:		julij 2026		Številka priloge:
						01.05.01