


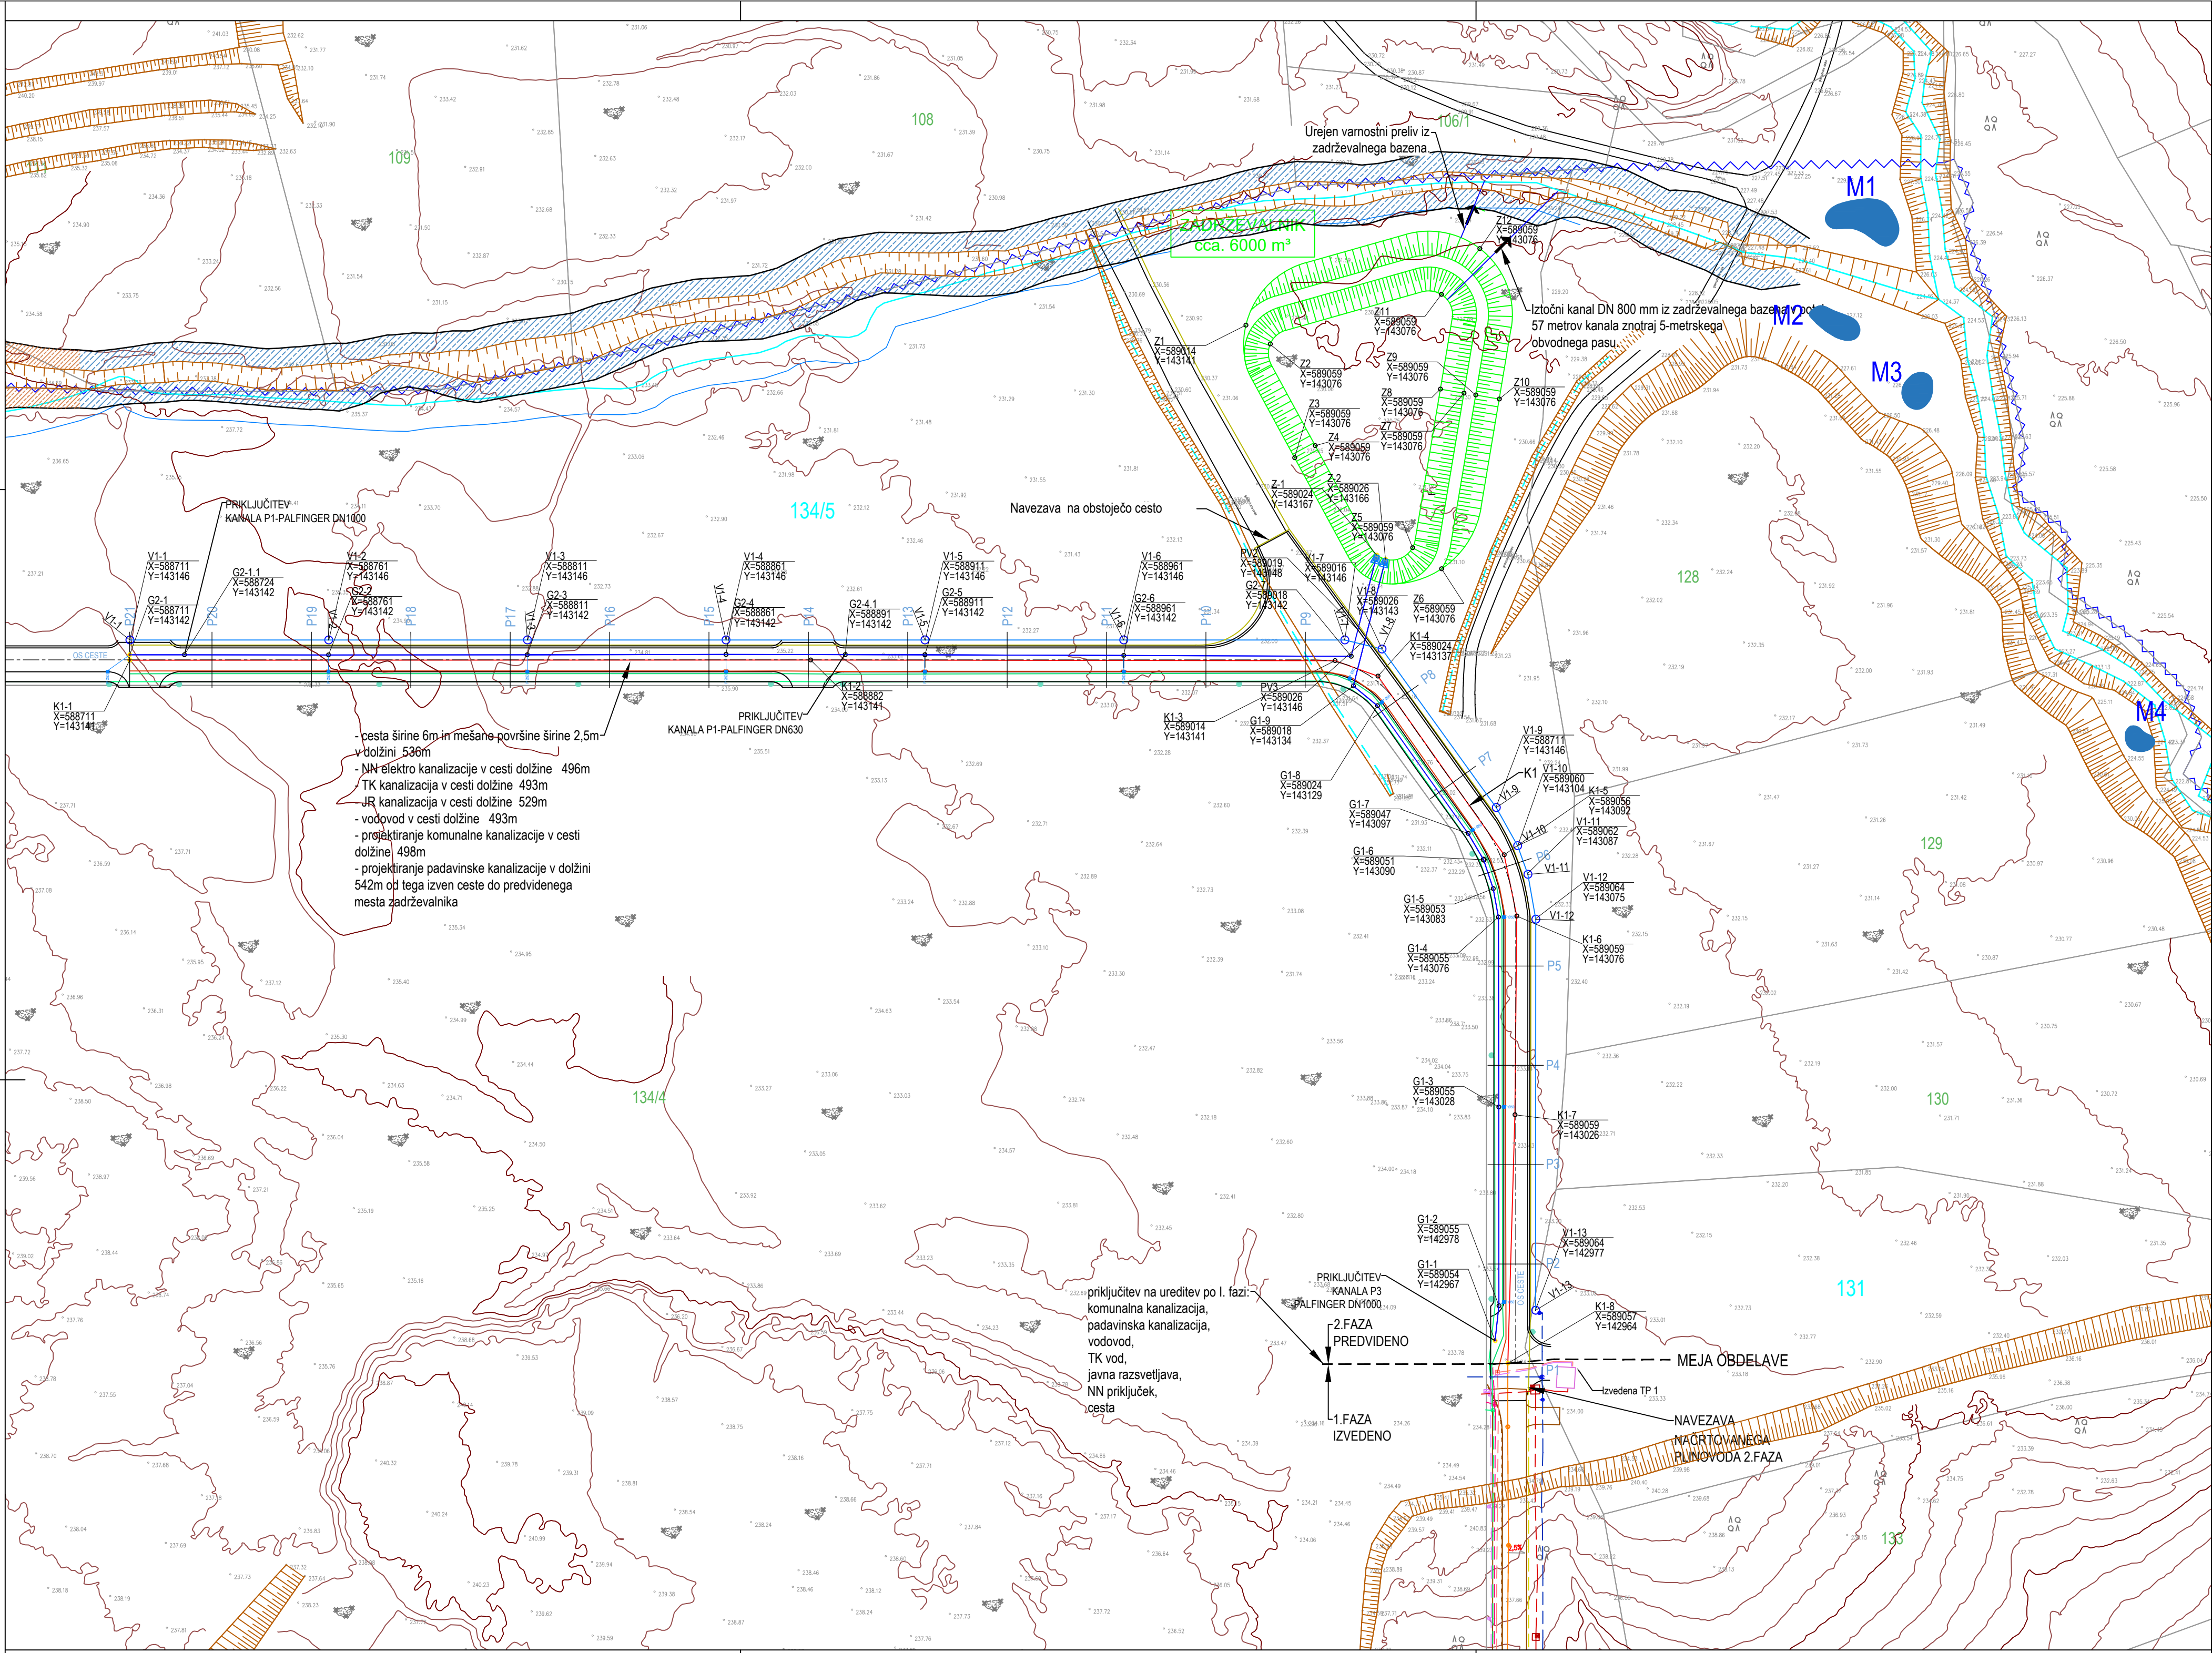

LEGENDA: 2. faza - predvideno

- PREDVIDENA KOMUNALNA KANALIZACIJA
- PREDVIDENA PADAVINSKA KANALIZACIJA
- PREDVIDEN VODOVOD
- PREDVIDENI ELEKTRO KABEL
- PREDVIDENI TK KABEL
- PREDVIDENA RAZSVETLJAVA
- PREDVIDENI PLINOVOD
- PREDVIDENA_CESTA

LEGENDA: 1. faza - izvedeno

- Vodovod
- Optika
- TK vod
- Elektrika SN
- Elektrika NN
- Kanalizacija - odpadne vode
- Javna razsvetljava
- Plinovod
- Cesta

Spremembe:		Opis spremembe:			Datum:		Podpis:	
Investitor: OBČINA ORMOŽ Ptujška cesta 6 2270 ORMOŽ					Objekt: KOMUNALNA UREDITEV EPC GLINOKOP – II.Faza			
Projektivno podjetje: ekologika d.o.o. Prešernova ulica 12, 3000 Celje					Vsebinsko risbe: ZAKOLIČBENA SITUACIJA			
	Ime in priimek:	Identif. štev.:	Podpis:	Datum pod.:				
Odg. vodja projekta:	Tomaž OBERŽAN, u.d.i.g.	G-0521		julij 2026	Merilo: M 1:1000			
Odg. projektant:	Tomaž OBERŽAN, u.d.i.g.	G-0521		julij 2026				
Obdelal:					Vrsta načrta: Številka načrta: PZI PRO K 24024			
Preveril:								
Nosilec podatkov:		Datoteka:			Številka priloge: 01.06.01			
Oznaka risbe:		Datum:						
		julij 2026						