


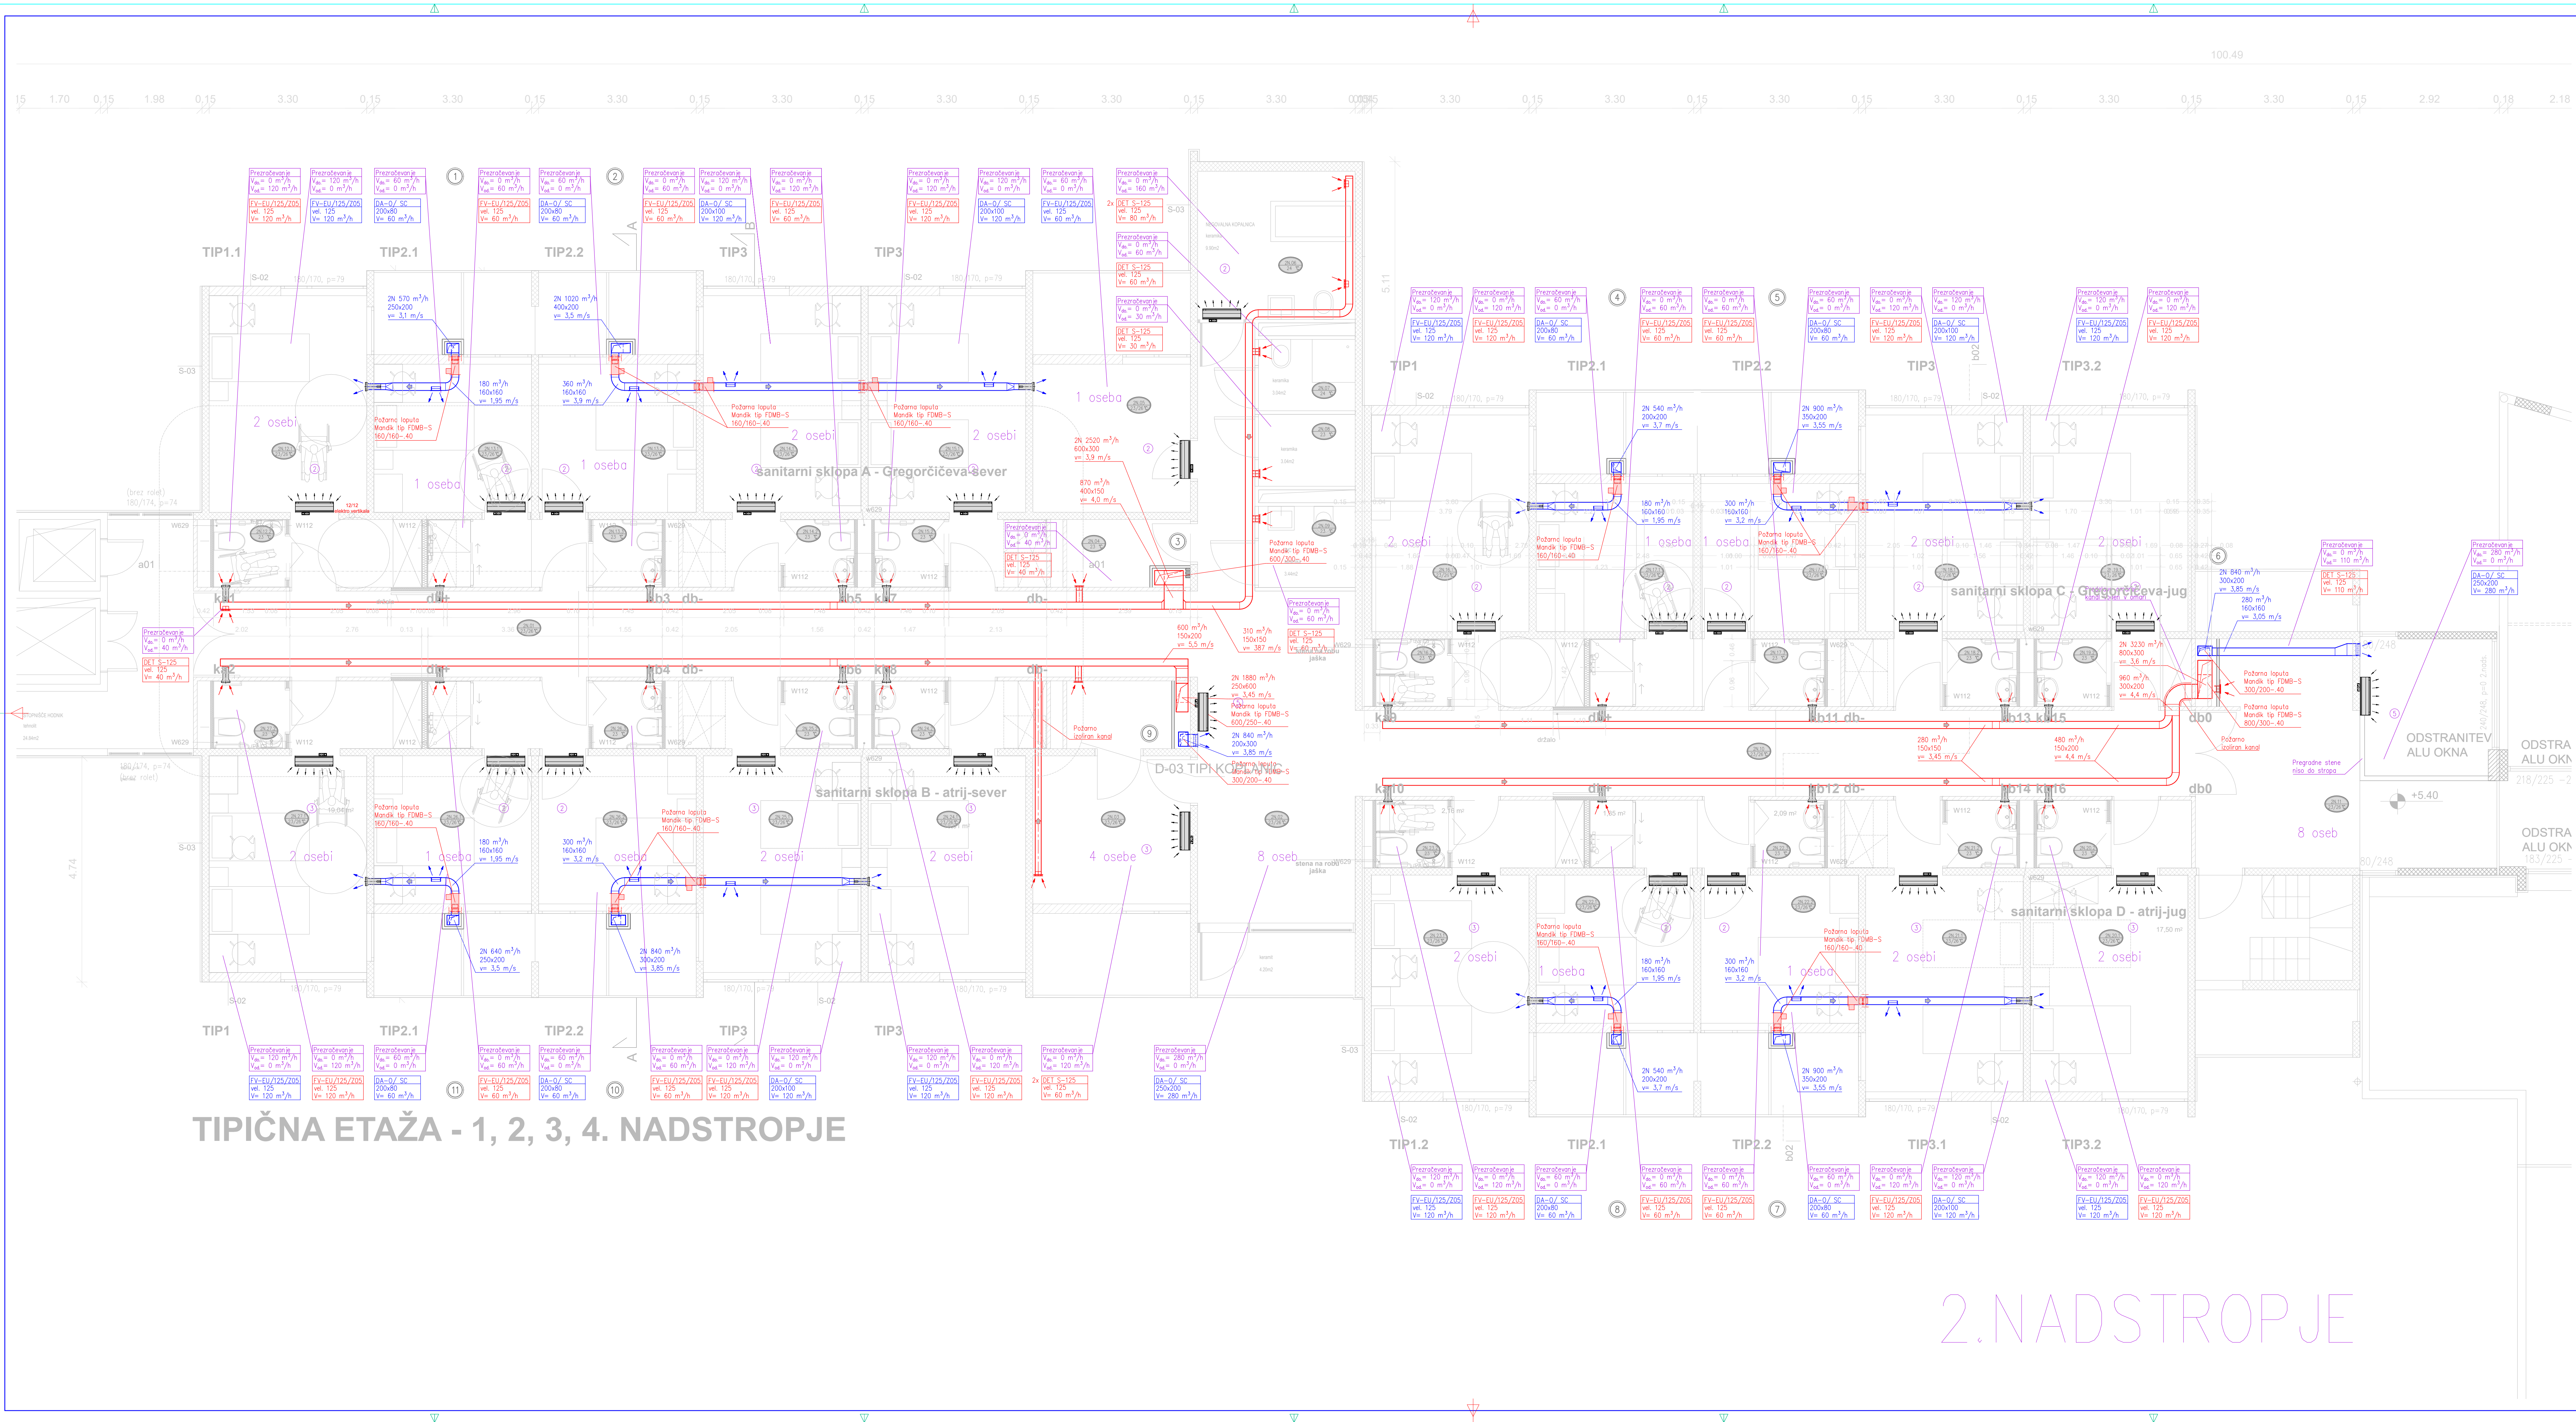

- [illegible]

LEGENDA:

- odvodni zrak
- dovodni zrak
- zunanjí sveží zrak
- zavrženi odpadni zrak

Sprememba	izpis spremembe		datum	podpis
 MT Prevo d.o.o. Režova ulica 5A 5000 Nova Gorica			TEL: 03036 5 983 1337 GSM: 03036 41 654 816	
Objekt		PRENOVA TRAKTA A DUNG DOM UPOKOJENCEV NOVA GORICA		
Investitor		DOM UPOKOJENCEV NOVA GORICA GROMOGLAVČEVA ULICA 16, 5000 NOVA GORICA		
Vrednina risbe		TLOSI 2 MASTROVINA – preobrazbeno in klimatizacijsko		
Vrsta projekta		4. MČRTI STROJNIN INŠTALACIJA V STROJNE OPREME		
Wado projekta		PZI		
dokumentacija		S1		
S1. nadbota		00919MT-S		
merilo		1:50		
		AVGUST 2023		
Vodja projekta		Kosto Jurko, u.d.o.	ZAPS 0278 PA PPN	
Podoblasteni inženir		Nototo Lužnik, u.d.s.	IZS S-1363	
Stavopisec				
število risbe 4.2.10				