


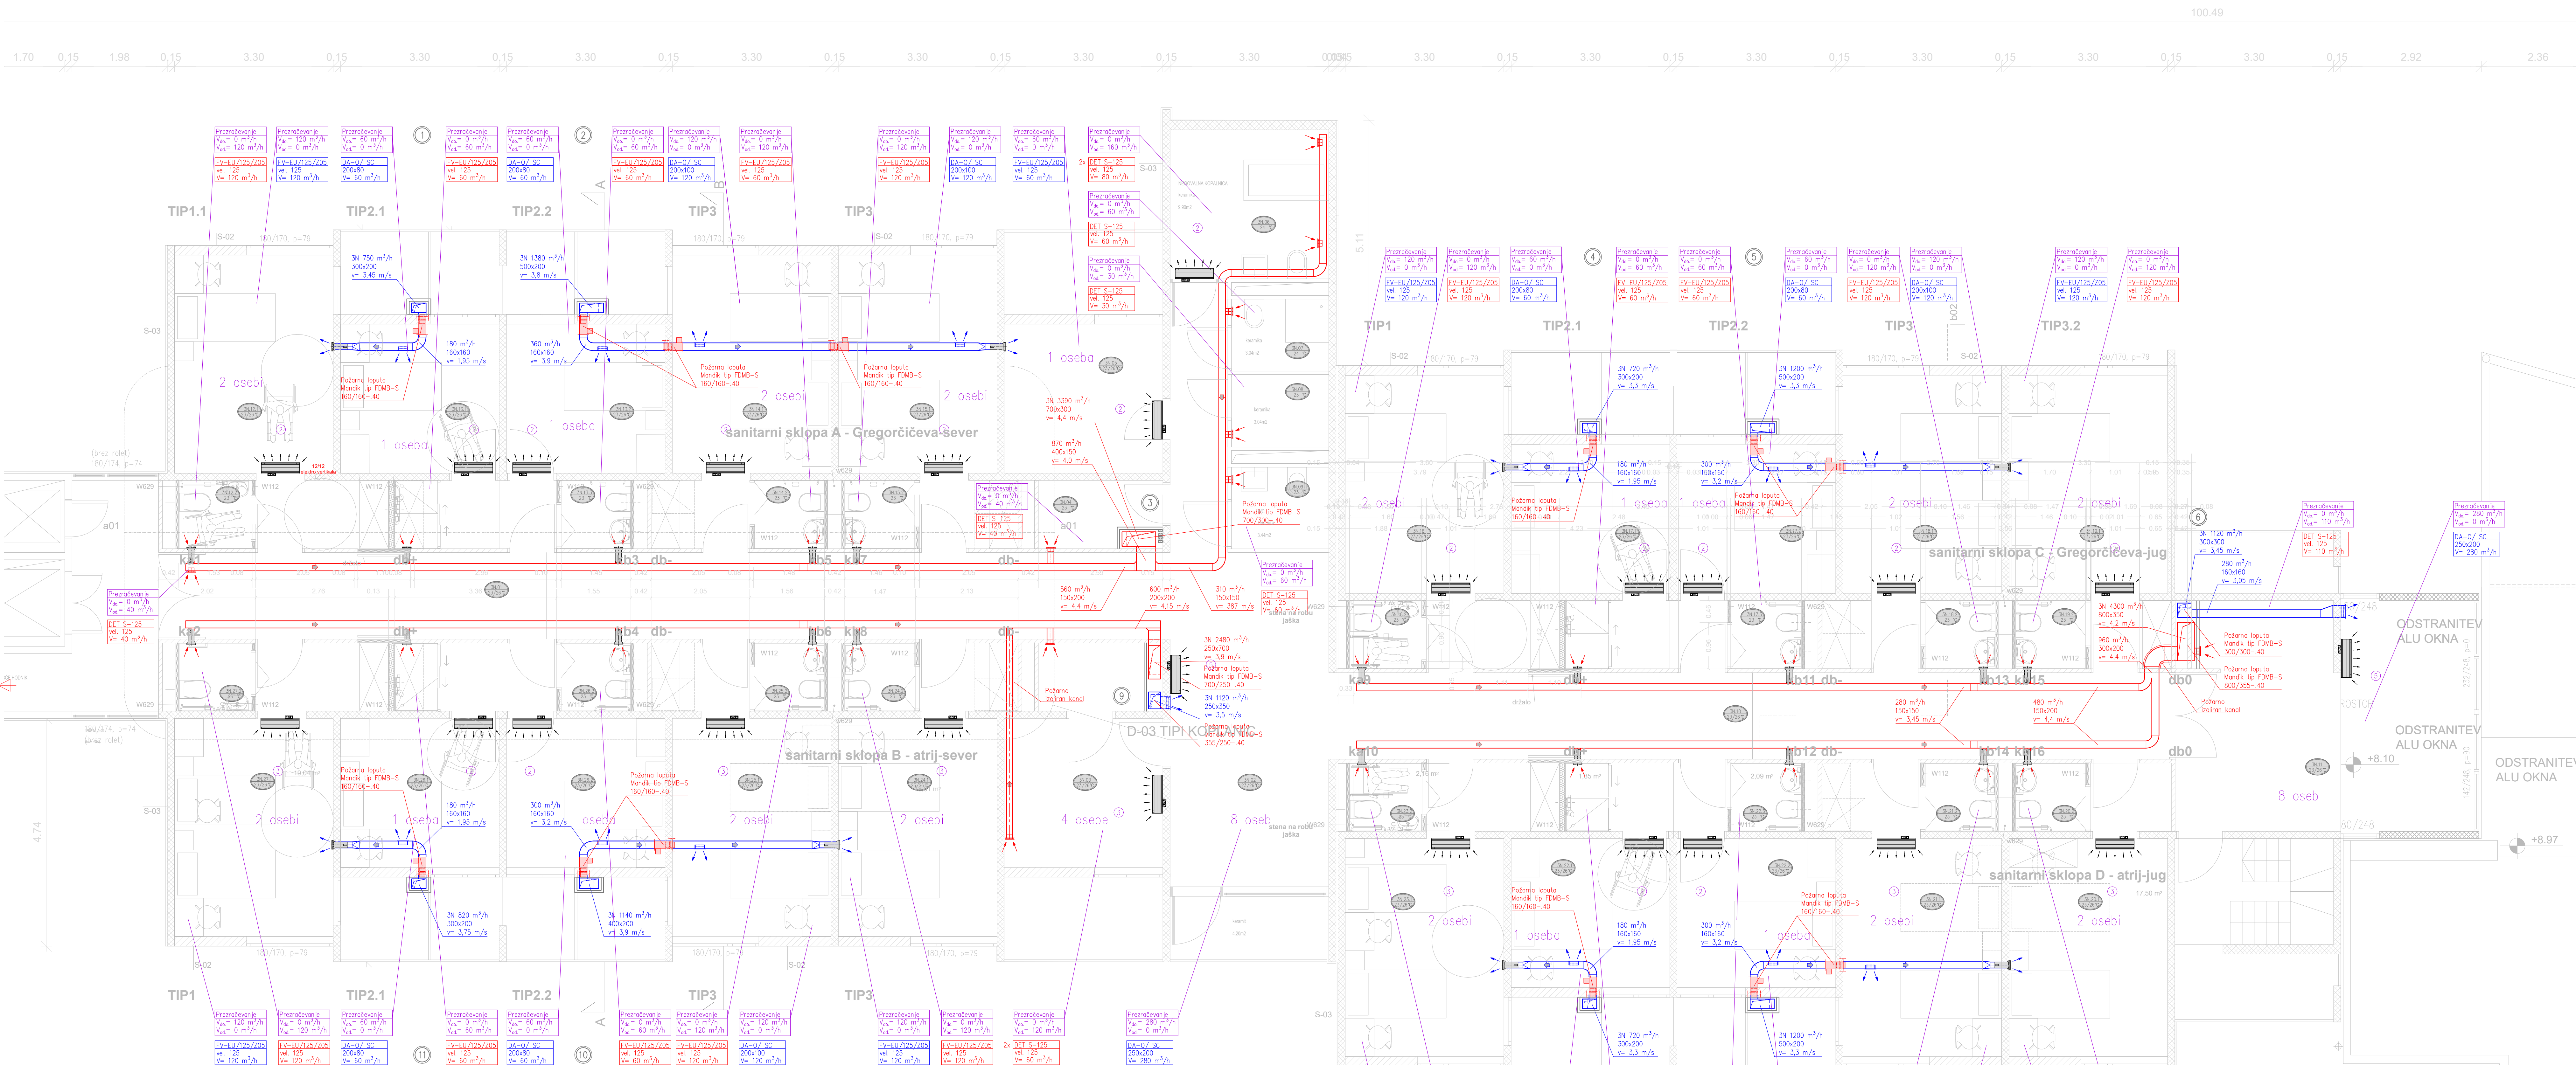

TIPIČNA ETAŽA - 1, 2, 3, 4. NADSTROPJE


3. NADSTROPJE

1. Zbirna enota - inverter tipa Inverter
Mitsubishi tip: P1000000-3
Q_h = 3150 W (3280 W + 3360 W)
P_h = 1310 W, I_h = 12,8/12,2/11,8 A
Q_c = 2700 W (2690 W + 2710 W)
P_c = 1030 W, I_c = 13,2/12,6/12,1 A
S_h = 380x450 x 50 mm
A_h = 920x760x185 mm; 226 kg
Hodno sredstvo R410A
#12.70, #22.20
2. Notranja stenska klimatska enota
Mitsubishi tip: P1000000-3
Q_h = 1200 W (980 W + 1070 W)
P_h = 1400 W (1120 W + 1230 W)
Q_c = 1980 W (1910 W + 2050 W)
P_c = 240/282 m³/h
A_h = 773x237x299 mm; 11 kg
Hodno sredstvo R410A
#6.35, #12.70
3. Notranja stenska klimatska enota
Mitsubishi tip: P1000000-3
Q_h = 1700 W (1400 W + 1520 W)
P_h = 1900 W (1510 W + 1670 W)
Q_c = 240/282 m³/h
A_h = 773x237x299 mm; 11 kg
Hodno sredstvo R410A
#6.35, #12.70
4. Notranja stenska klimatska enota
Mitsubishi tip: P1000000-3
Q_h = 2500 W (1980 W)
P_h = 240/324 m³/h
A_h = 773x237x299 mm; 11 kg
Hodno sredstvo R410A
#6.35, #12.70
5. Notranja stenska klimatska enota
Mitsubishi tip: P1000000-3
Q_h = 2800 W (2310 W + 2500 W)
P_h = 3020 W (2350 W + 2610 W)
Q_c = 240/402 m³/h
A_h = 773x237x299 mm; 11 kg
Hodno sredstvo R410A
#6.35, #12.70
6. Notranja stenska klimatska enota
Mitsubishi tip: P1000000-3
Q_h = 3000 W (2400 W + 3180 W)
P_h = 4000 W (3190 W + 3460 W)
Q_c = 258/354 m³/h
A_h = 773x237x299 mm; 11 kg
Hodno sredstvo R410A
#6.35, #12.70
7. Notranja stenska klimatska enota
Mitsubishi tip: P1000000-3
Q_h = 4500 W (4210 W)
P_h = 378/460 m³/h
A_h = 898x237x299 mm; 13 kg
Hodno sredstvo R410A
#6.35, #12.70
8. Klima naprava K1
proizvajalec: DUCO, tip: BK nova D5
velikost: ZL 21/9 - AL 21/9
dim: 472/522/523x230 mm; 2339 kg
I_h = 12710 m³/h
Q_h = 350 Pa
Q_c = 43,13 kW (32/37/27; 22/23)
P_h = 28,5 kW (32/37/27; 22/23)
P_c = 2x 3,35 kW, I_c = 2x 5,2 A; 3x400V, 50Hz
I_h = 12710 m³/h
Q_h = 350 Pa
P_h = 2x 3,35 kW, I_c = 2x 5,2 A; 3x400V, 50Hz
9. Klima naprava K2
proizvajalec: DUCO, tip: BK nova D5
velikost: ZL 21/9 - AL 21/9
dim: 472/522/523x230 mm; 2339 kg
I_h = 12710 m³/h
Q_h = 350 Pa
Q_c = 43,13 kW (32/37/27; 22/23)
P_h = 28,5 kW (32/37/27; 22/23)
P_c = 2x 3,35 kW, I_c = 2x 5,2 A; 3x400V, 50Hz
I_h = 12710 m³/h
Q_h = 350 Pa
P_h = 2x 3,35 kW, I_c = 2x 5,2 A; 3x400V, 50Hz

LEGENDA:

- odvodni zrak
- dovodni zrak
- zunanjí sveži zrak
- zavrnjeni odpadni zrak

Sprememba	opis spremembe	datum	podpis
-----------	----------------	-------	--------

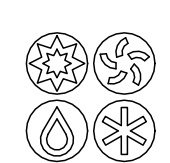**MT PRO D.O.O.**
Rejševa ulica 5A
5000 Nova Gorica

TEL: 03036 5 993 1237
SMB: 00386 41 654 816

Objekt	PRENOVA TRAKTA A DUNG GREGORČIČEVA ULICA 16, 5000 NOVA GORICA	
Investitor	DOM UPKOJENCEV NOVA GORICA	
Vsebinska risba	TLORIS 3.NADSTROPJA - prerabevanje in klimatizacija	
Vrsta risbe	4. NACRTI STROJNIH INŠTALACIJ IN STROJNE OPREME	
Vrsta projekta	PZI	
St. risbe	00919MT-S	
merilo	1:50	
datum	AVGUST 2023	
Vodja projekta	Kosta Jurkovič, u.d.a.	ZAPS 0278 PA PPN
Pooblaščen inženir	Natasha Lutzki, u.d.a.	I2S S-1363
Sodelavec		

Številka risbe **4.2.11**

00386 5 993 1237
00386 41 654 816