
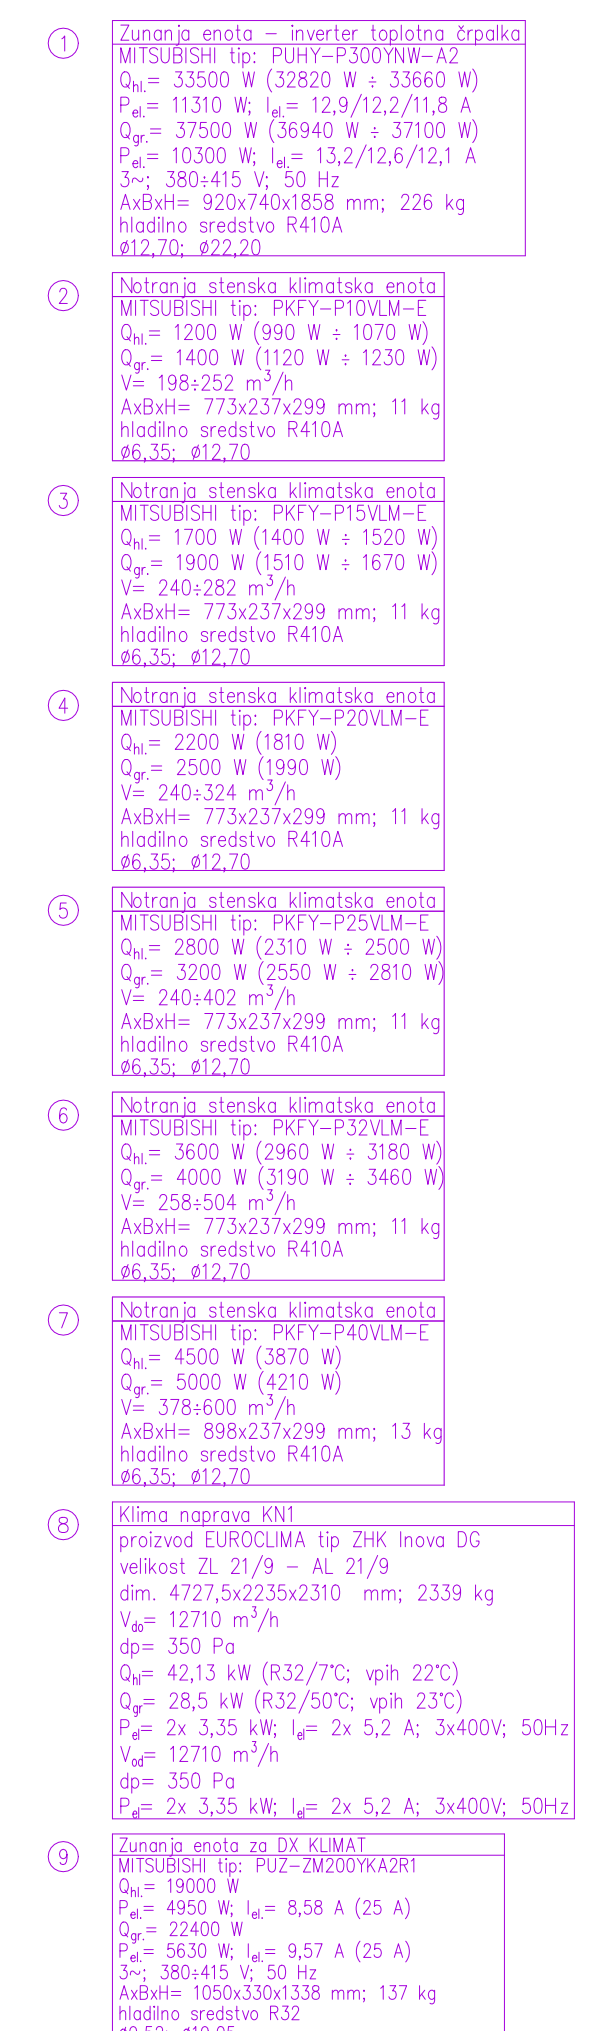


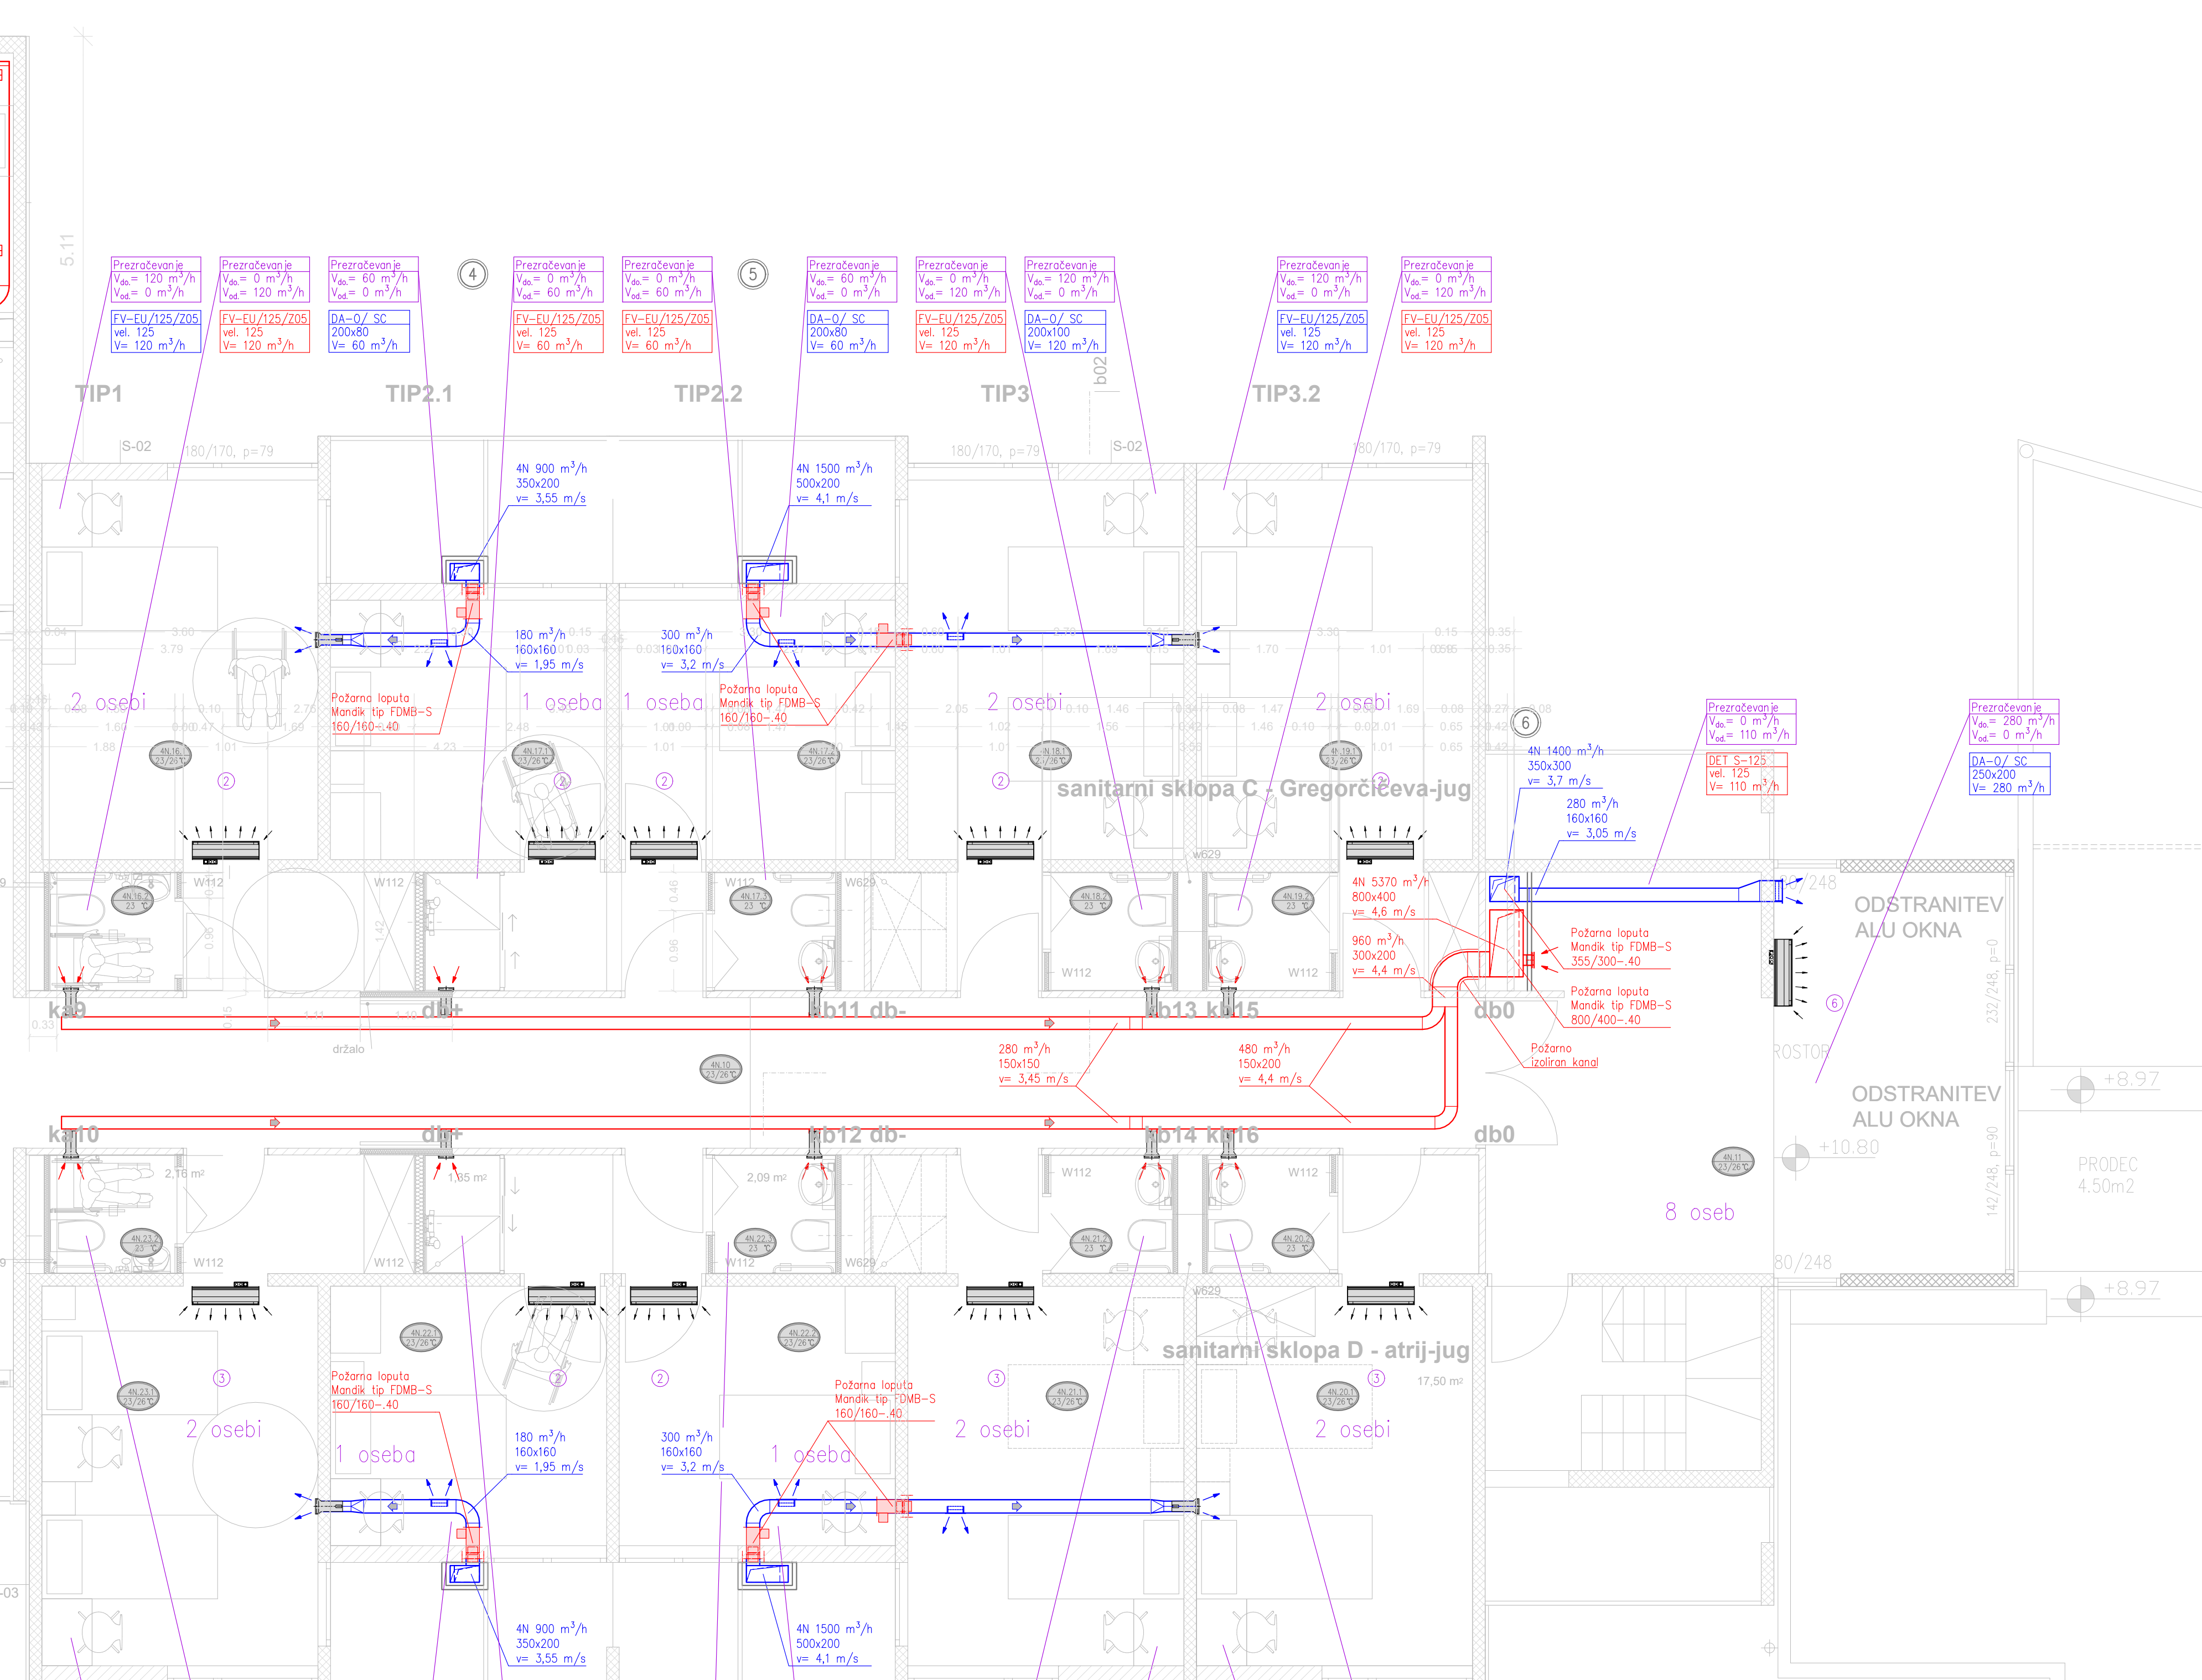

- LEGENDA:
- odvodni zrak
 - dovodni zrak
 - zunanjí sveži zrak
 - zavrženi odpadni zrak

Sprememba	opis spremembe	datum	podpis


MT PRO D.O.O.
 Rejčeva ulica 5A
 5000 Nova Gorica

TEL: 00386 5 993 1237
GSM: 00386 41 654 816

Objekt	PRENOVA TRAKTA A DUNG DOM SPOKOJNECEV NOVA GORICA		
Investitor	DOM UPOKOJENCEV NOVA GORICA GREGORČEVA ULICA 16, 5000 NOVA GORICA		
Vsebinsko risbe	TLOVIS 4.MASTROPIA – preozelenje in kmetijsko 4. NADRT SPOKIJNIN INSTALACIJA V STROJNE OPREMI		
Vrsto načrta	P2		
Vrsto projekta	P2		
datum dokumentacije	00919MT-S		
Št. načrta	merilo 1:50		
datum	AVGUST 2023		
Vodja projekta	Kosto Jurks, u.d.o.	ZAVSOT 0278 PA PPK	
Pooblaščen inženir	Notar Ložnik, u.d.o.	IZS S-1363	
Sodelavec			
	Številko risbe		4.2.12

številka risbe 4.2.12